




**PARTICOLARE DELL'INTERFERENZA TRA I TRALICCI DELLE PREDALLES E LA PIOLATURA**  
sc 1:10

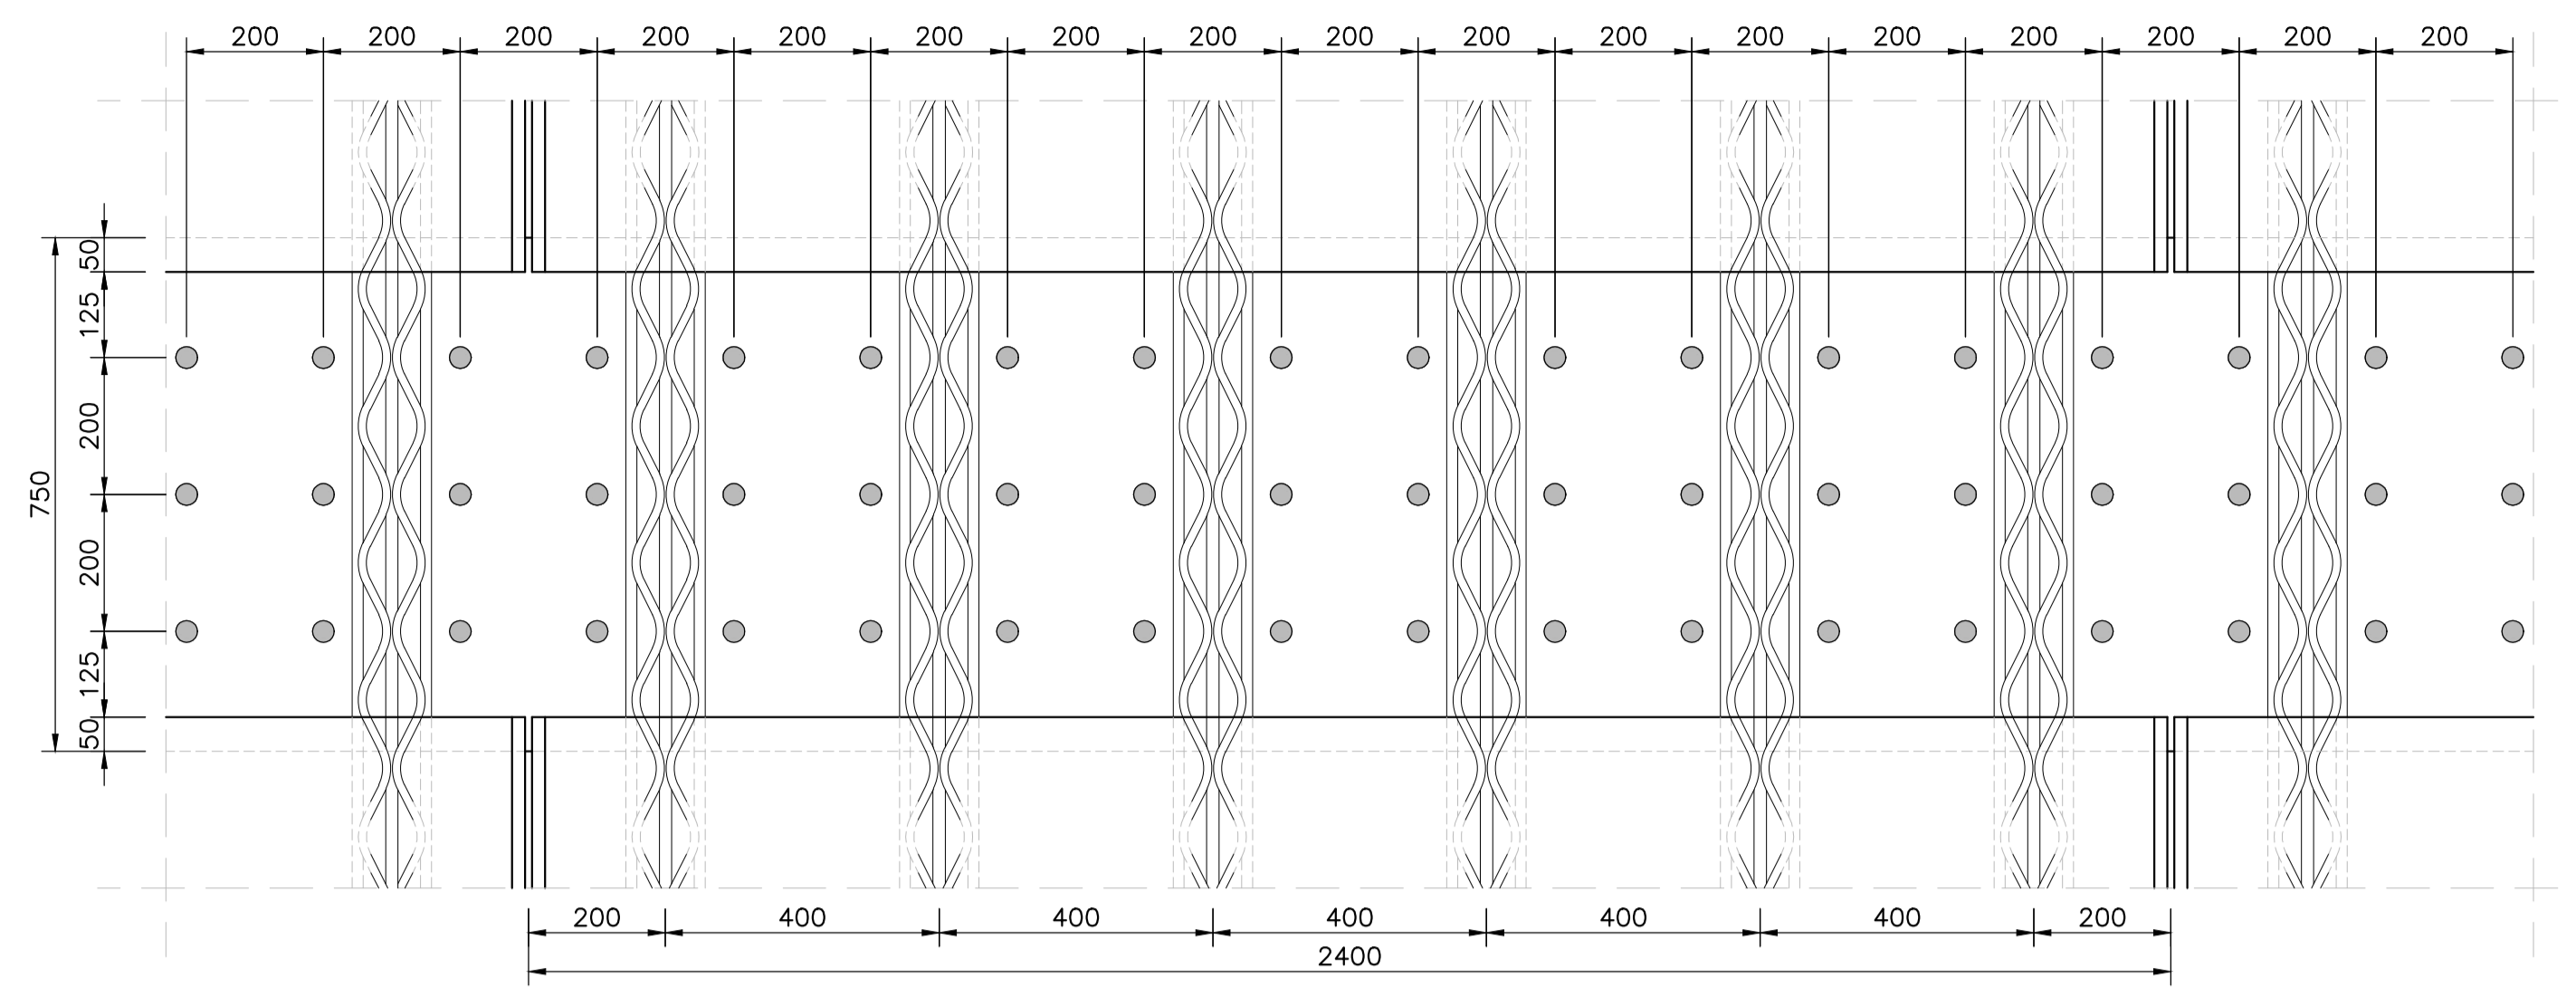


**PARTICOLARE PIOLO TIPO NELSON**  
sc 1:2

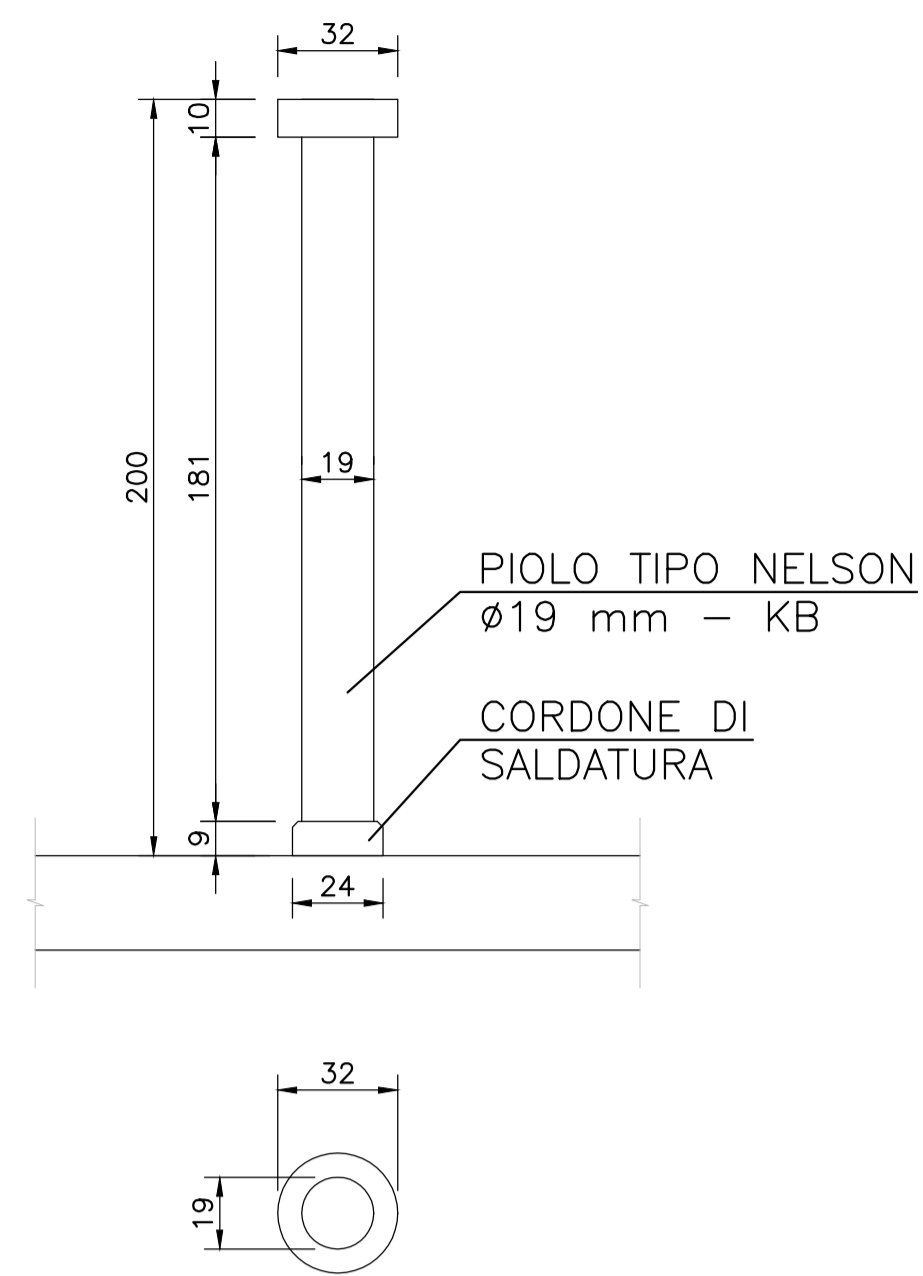


**PROSPETTO BARRIERA BORDO PONTE DI CLASSE "H4-b"**  
sc 1:20

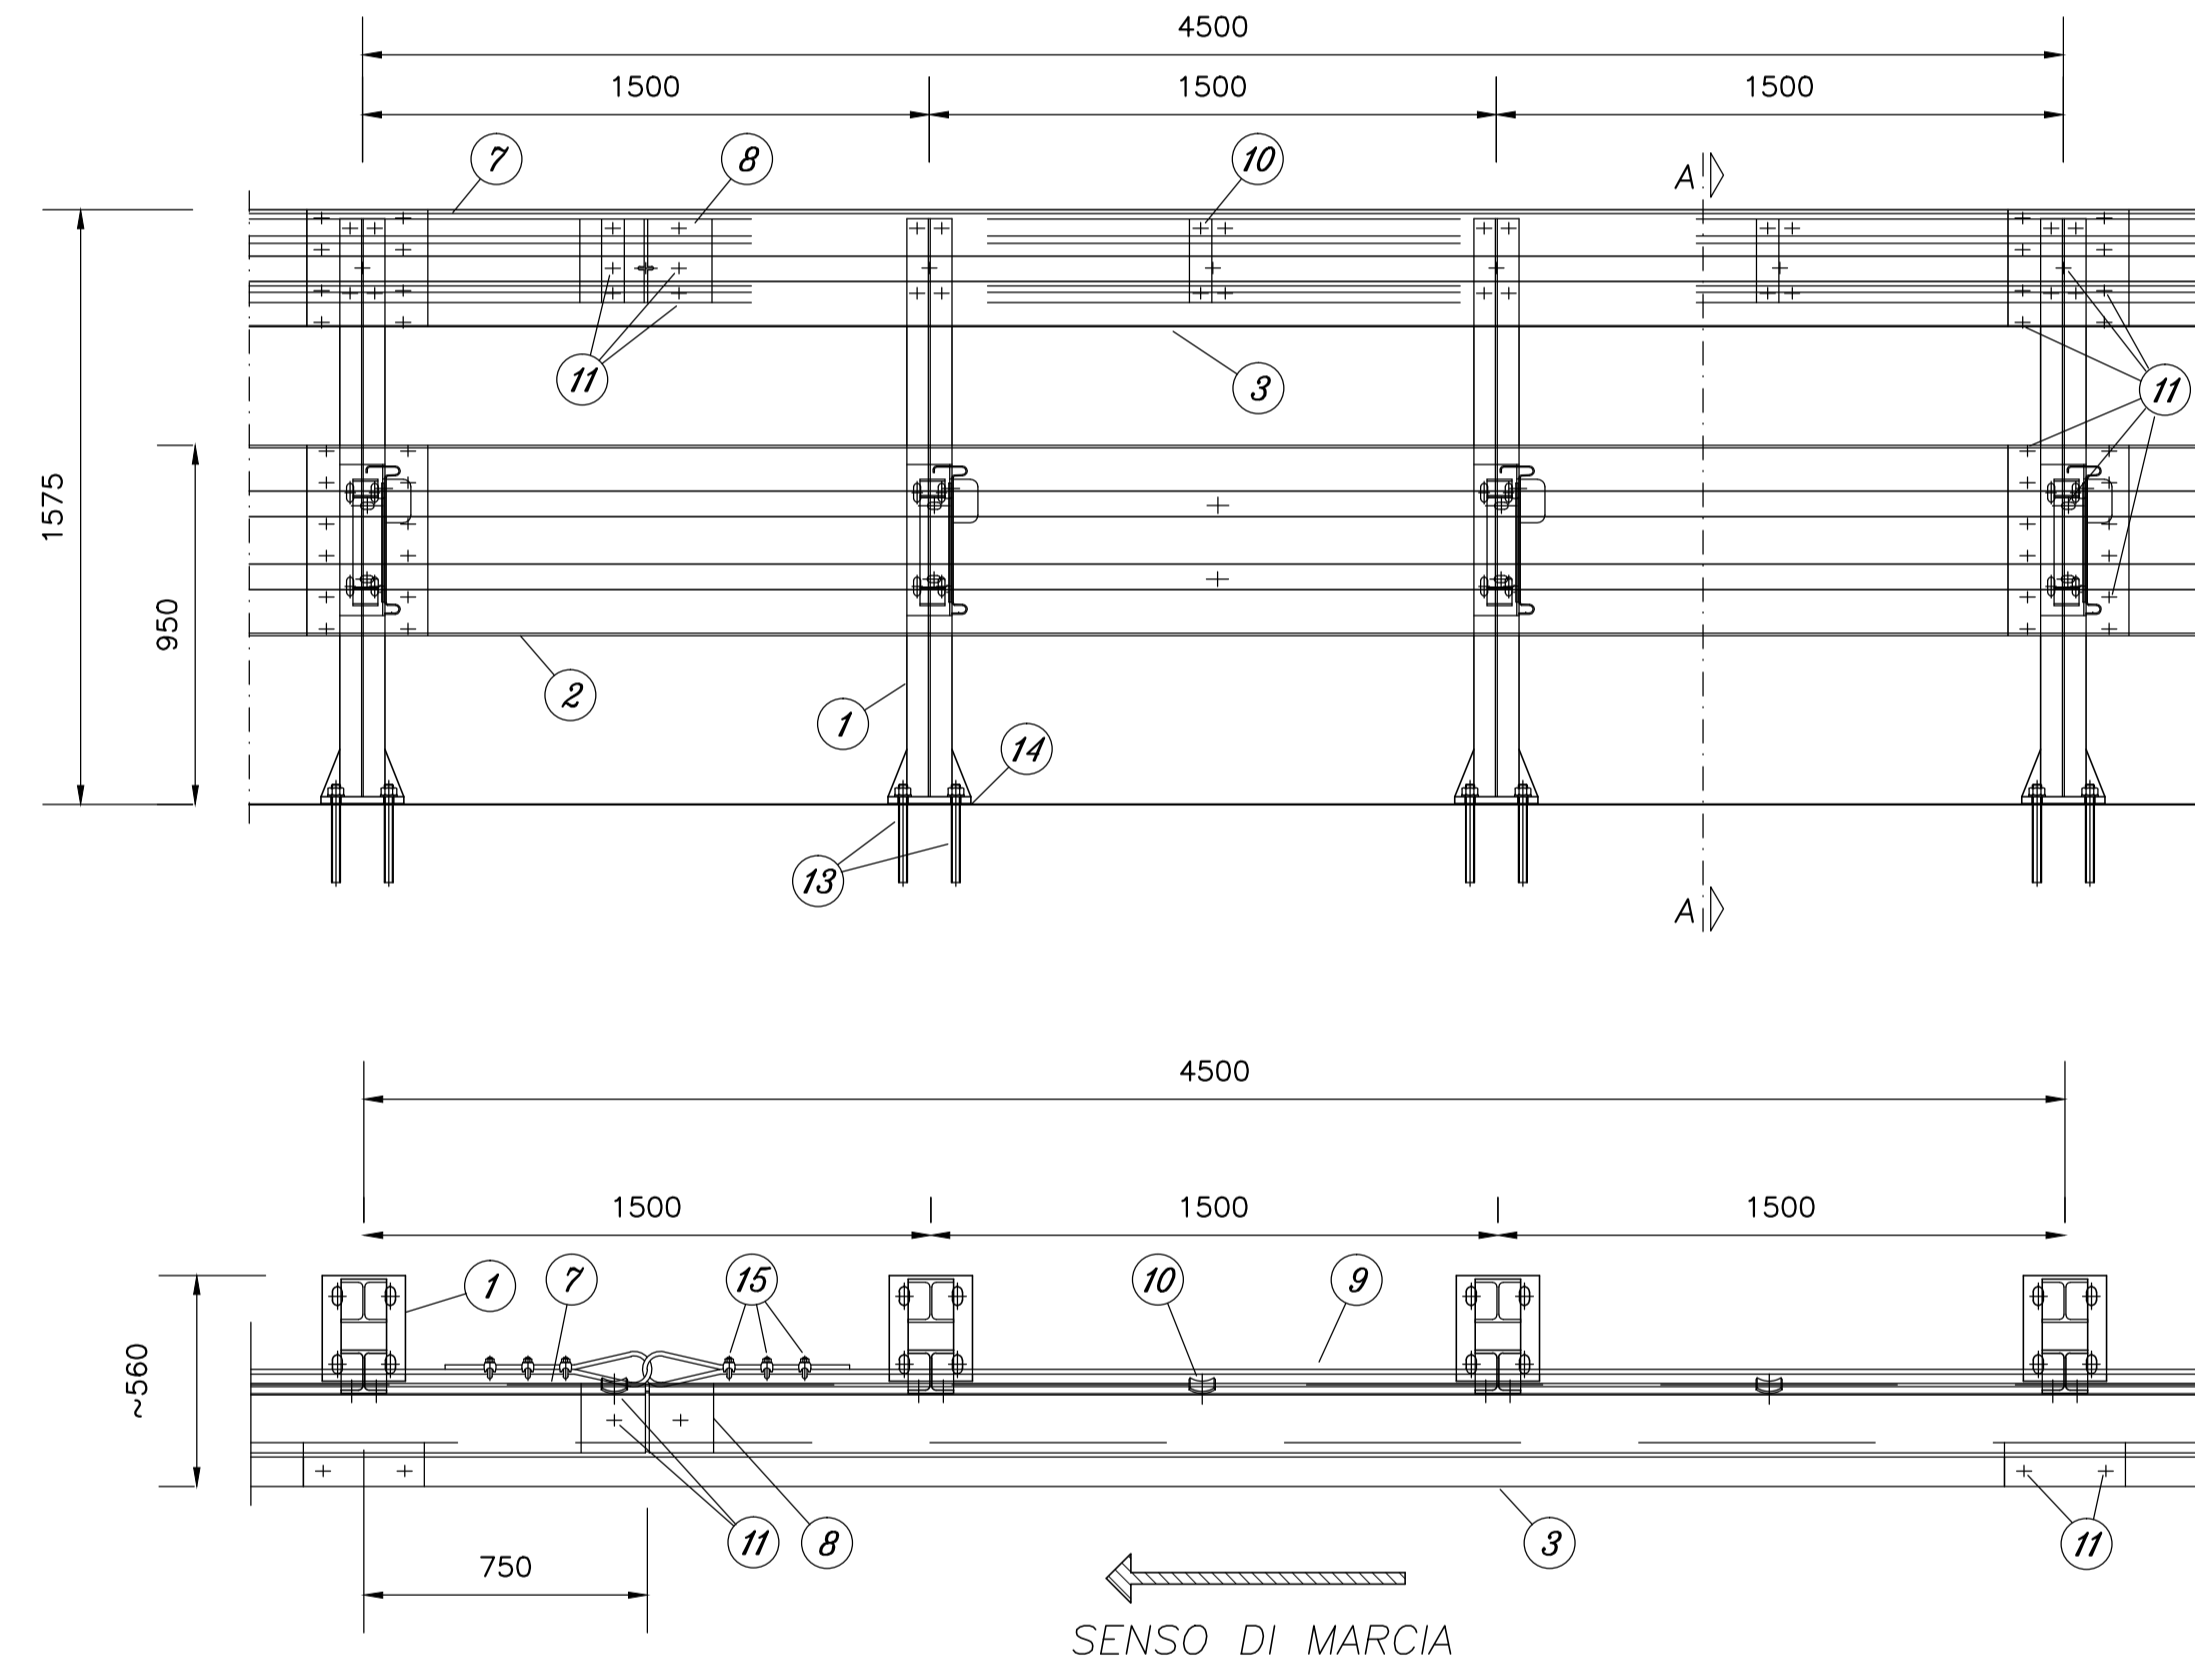


**SEZIONE A-A**  
sc 1:10

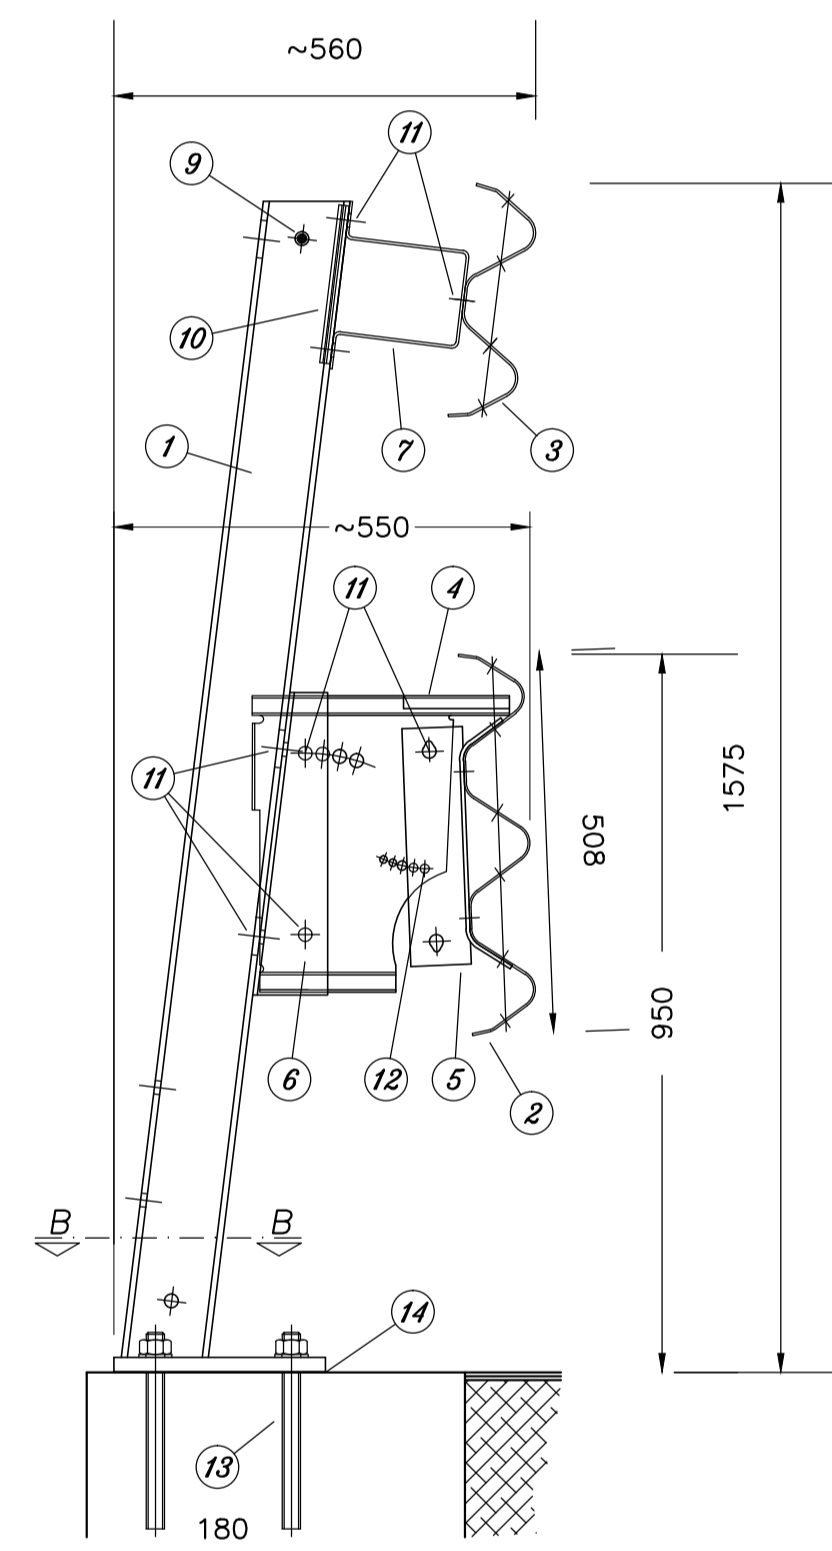

**SEZIONE B-B**  
sc 1:10

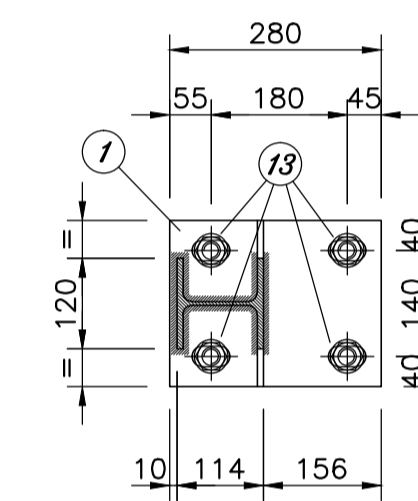

**IMPERMEABILIZZAZIONE**  
sc 1:20

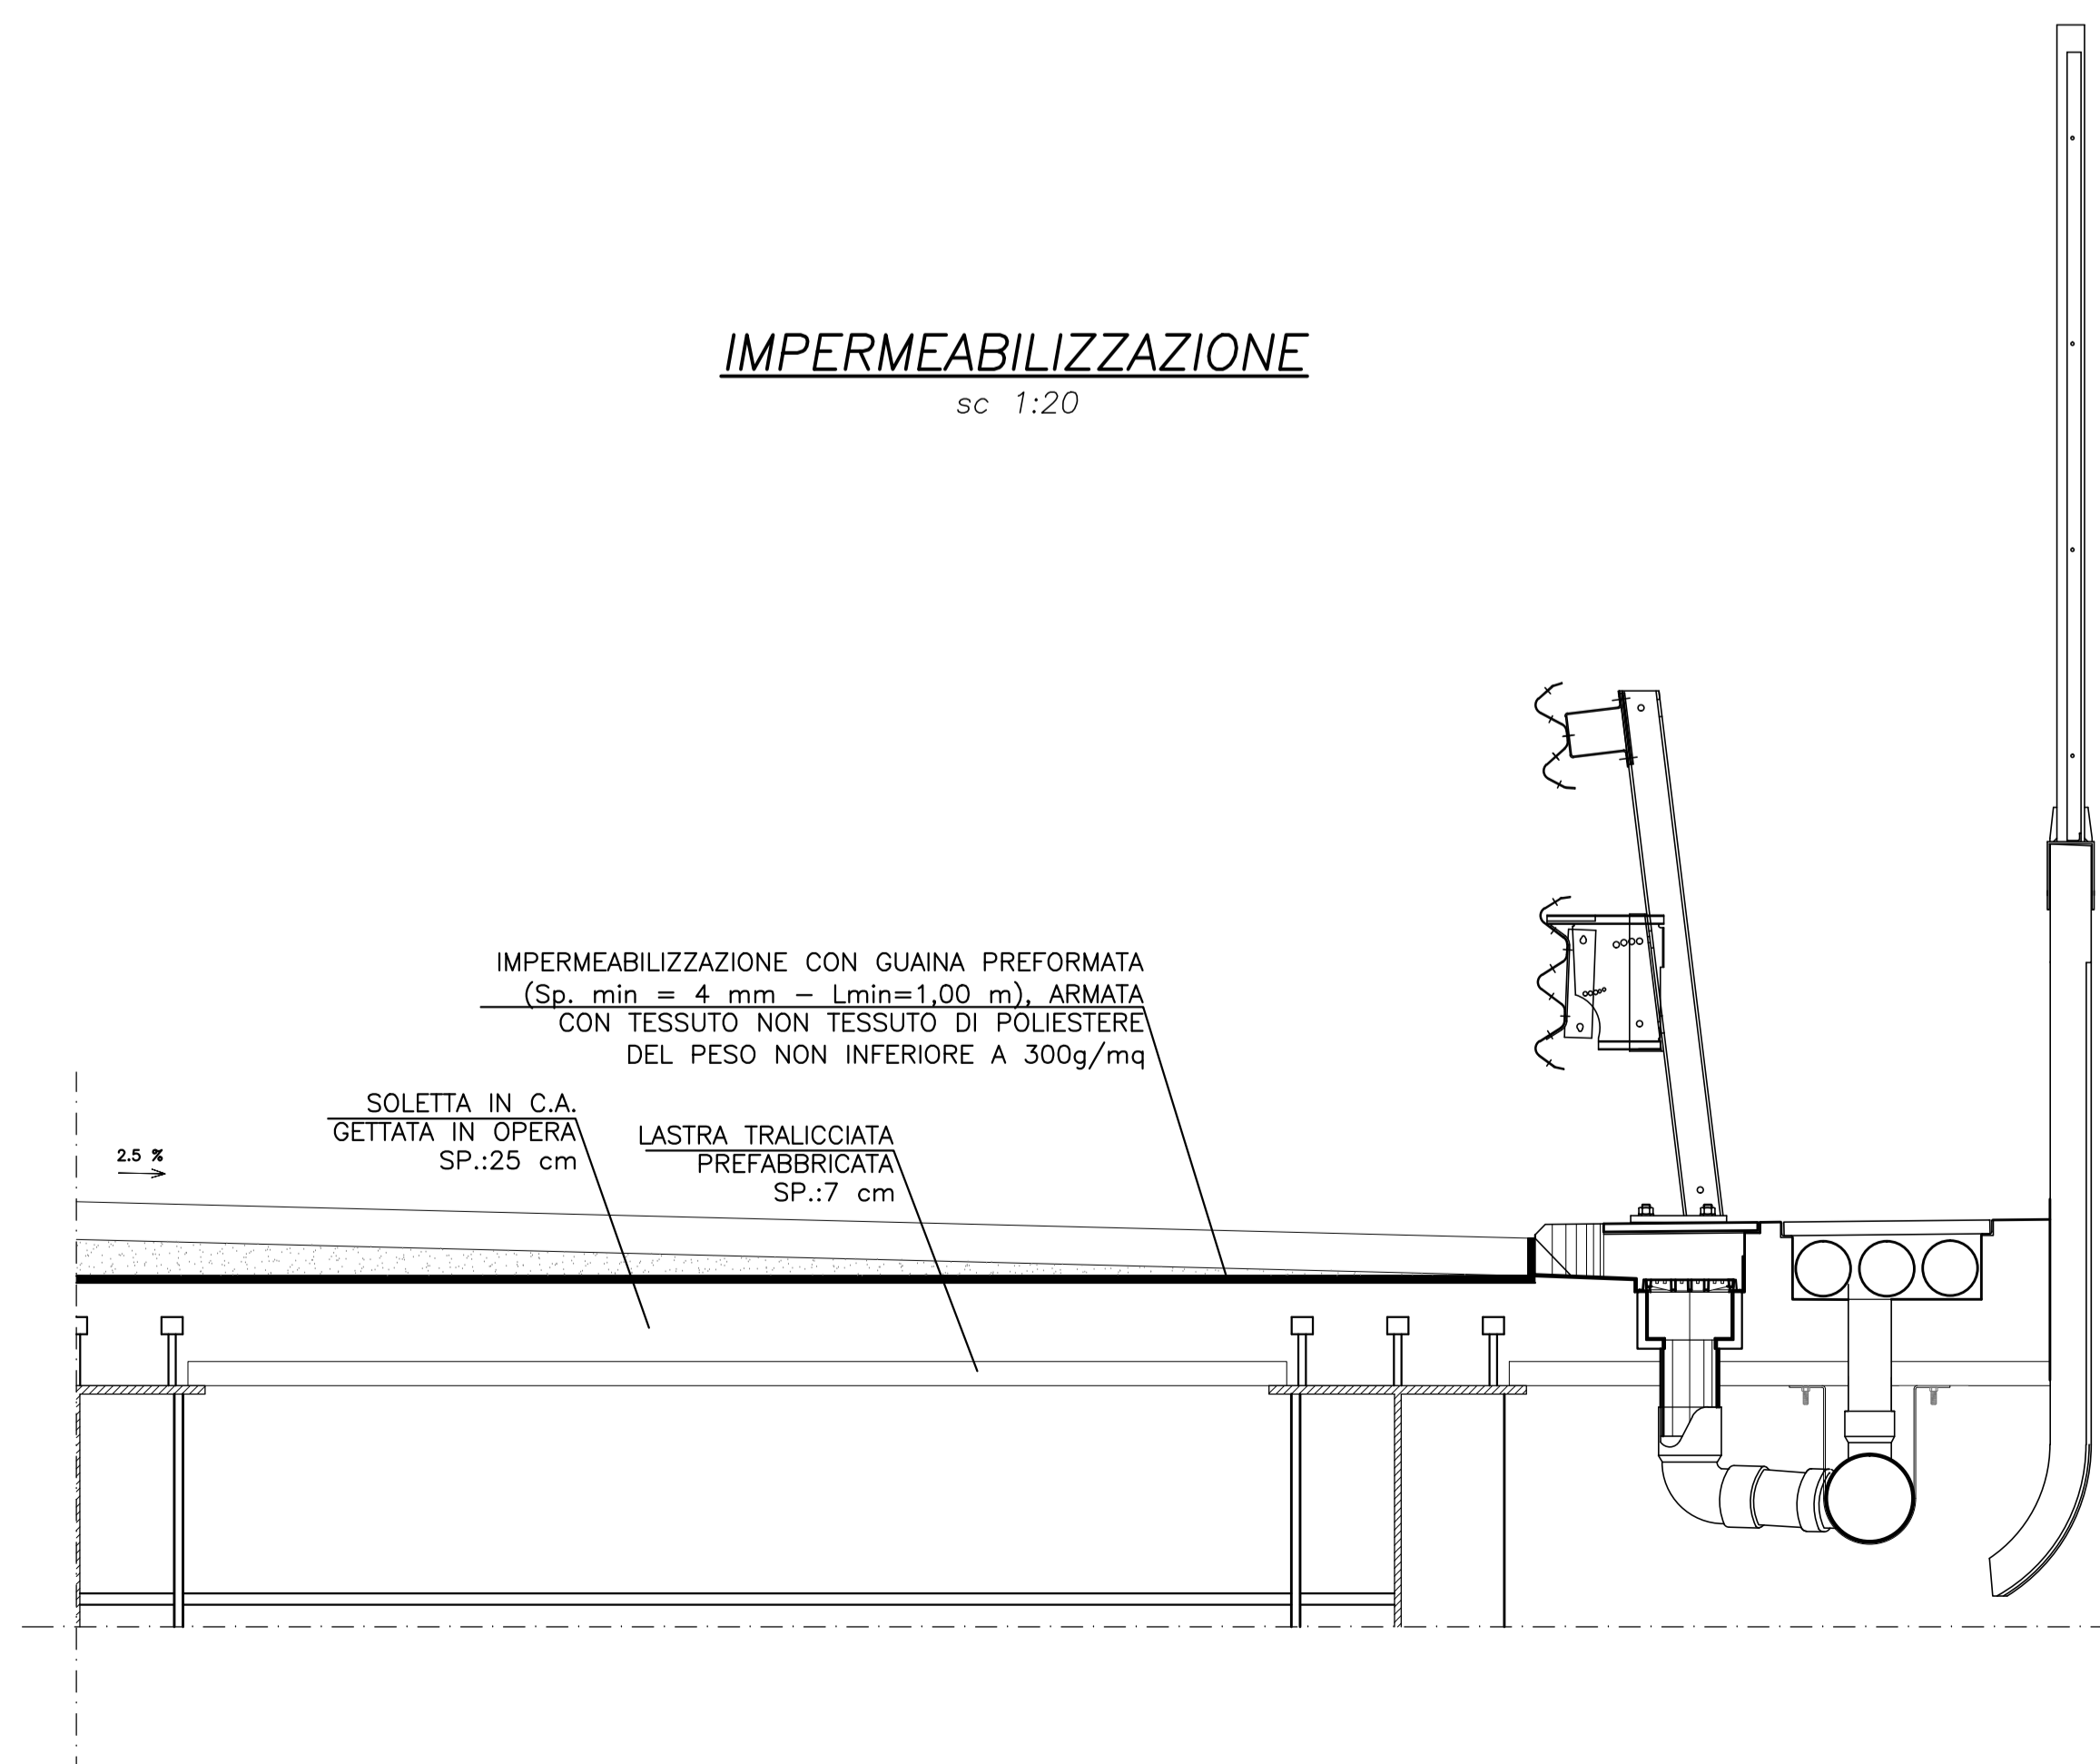

POS.	DESCRIZIONE COMPONENTI	MATERIALE
1	PALO HEA 120 H=1540 + P. 280x220x20 E RINF.	S275JR
2	NASTRO 3 ONDE INT.4500 Sp.2.5 mm	S235JR
3	NASTRO 2 ONDE INT.4500 Sp.2.5 mm	S235JR
4	DISTANZIATORE SPEC. 340x392 Sp.3 mm	S235JR
5	DISSIPATORE D' ENERGIA Sp.5 mm	S235JR
6	ELEMENTO DI COLLEGAMENTO PALO / DISTANZIATORE	S235JR
7	TRAVE SUPERIORE OMEGA 50x165x130 Sp. 3.5 mm L=4490	S235JR
8	MANICOTTO DI GIUNZIONE TRAVE SUPERIORE	S235JR
9	FUNE Ø12 (r=180 N/mm <sup>2</sup> )	S235JR
10	RINFORZO 70x5 PER TRAVE SUPERIORE	S235JR
11	BULLONI M16 T1.	CLASSE 6.8
12	BULLONI M10 T1E.	CLASSE 8.8
13	TRAFONDI M24x260 CON DADO E RONDELLA	CLASSE 8.8
14	CONTROPIASTRA 270x220x1.0	S235JR
15	MORSETTO PER FUNE Ø12	S235JR

**NOTE GENERALI**

- L'ESECUZIONE DELLE OPERE RAPPRESENTATE NEI DISEGNI DOVRA' ESSERE CONFORME ALLE NORME TECNICHE INDICATE NELLE RELAZIONI DI CALCOLO.
- TUTTI I DISEGNI DEBONO ESSERE LETTI IN CORRELAZIONE CON LE RELATIVE RELAZIONI E SPECIFICHE TECNICHE DI CAPITOLATO.
- TUTTE LE QUOTE RELATIVE ALLE OPERE RAPPRESENTATE DOVRANNO ESSERE VERIFICATE MEDIANTE UN ACCURATO RILIEVO GEOMETRICO DA ESEGUIRE PRIMA DELL'ESECUZIONE.

**NOTE**

- PER LE CARATTERISTICHE DEI MATERIALI SI RIMANDA ALL'ELABORATO GENERALE TT-0C00-00-001.

COMMITTENTE:



ALTA SORVEGLIANZA:



GENERAL CONTRACTOR:



INFRASTRUTTURE FERROVIARIE STRATEGICHE DEFINITE DALLA LEGGE OBIETTIVO N.443/01

TRATTA A.V./A.C. TERZO VALICO DEI GIOVI  
PROGETTO ESECUTIVO

Cavalcaferrovia Strada Interporto Rivalta Scrivia  
alla pk 49+226

Particolari costruttivi

GENERAL CONTRACTOR COMITATI <b>Cociv</b> Ing. N. Mezzo		DIRETTORE LAVORI	SCALA: VARE
COMMESSA <b>1 G 5 1</b>	LOTTO <b>0 4</b>	FASE <b>E</b>	ENTE <b>C V</b>
		TIPO DOC. <b>B Z</b>	OPERA/DESCRIZIONE <b>1 V 1 5 0 X</b>
			PROGR. <b>0 0 8</b>
			REV. <b>A</b>

Rev.	Descrizione emissione	Redatto	Data	Verificato	Data	Progettista	Data	IL PROGETTISTA
A00	Prima emissione	M. Rivaldi	15/05/2014	A. Nastasi	15/05/2014	A. Palomba	15/05/2014	
A01	Aggiornamento cartello	M. Rivaldi	25/11/2015	A. Nastasi	25/11/2015	A. Mancavelli	25/11/2015	
A02	Revisione per cambio lotto	M. Rivaldi	22/03/2017	A. Nastasi	22/03/2017	A. Mancavelli	22/03/2017	