

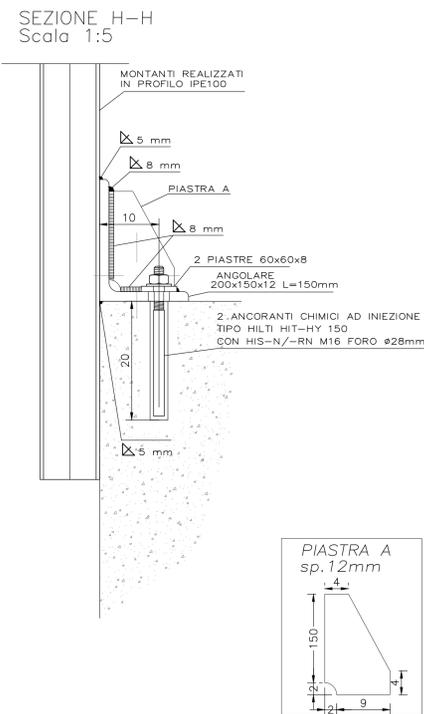
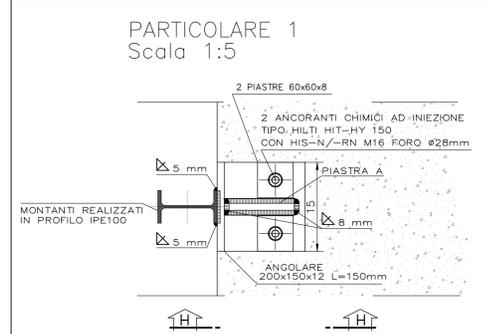
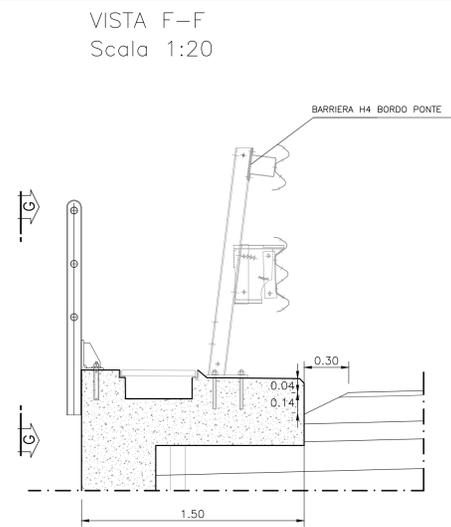
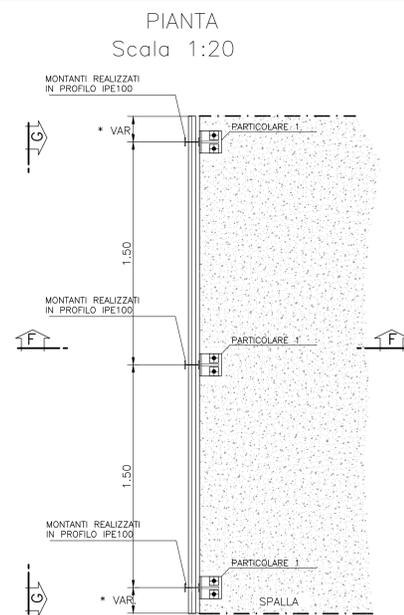
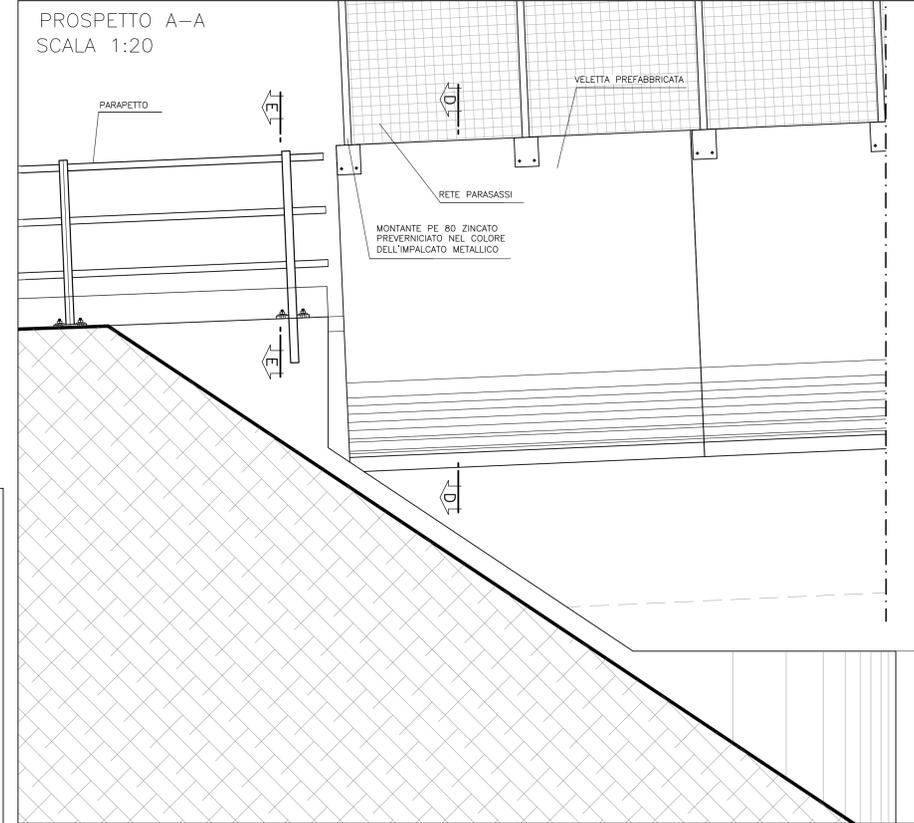
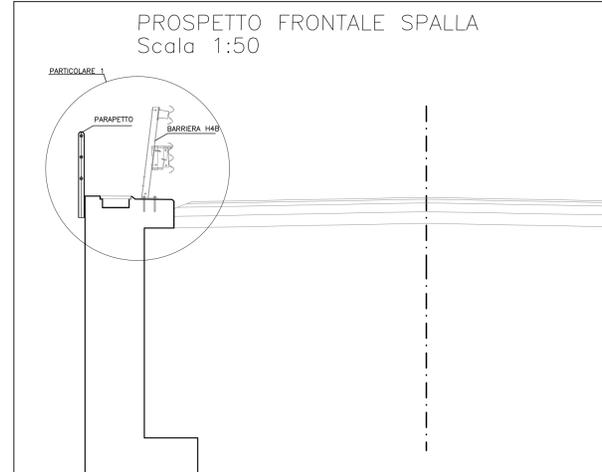



PARAPETTO (TIPO B con il filo della spalla coincidente con il filo della soletta)

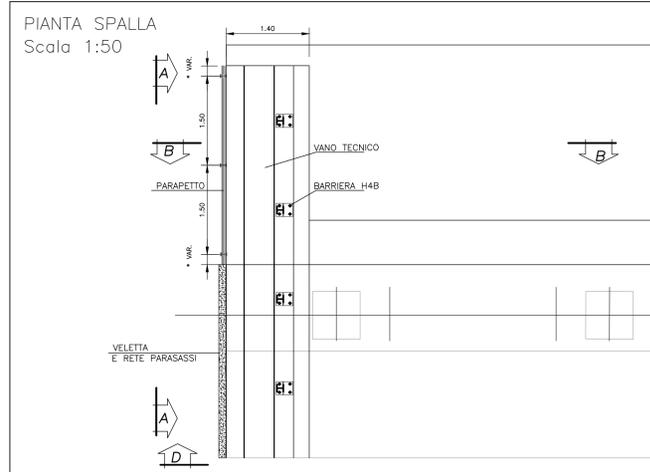


PARTICOLARE PARAPETTO Scala 1:20

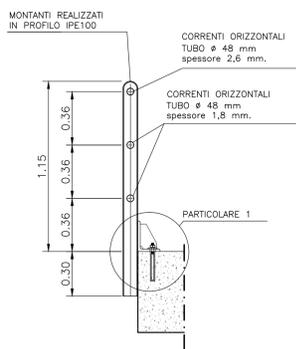

PROSPETTO G-G Scala 1:20

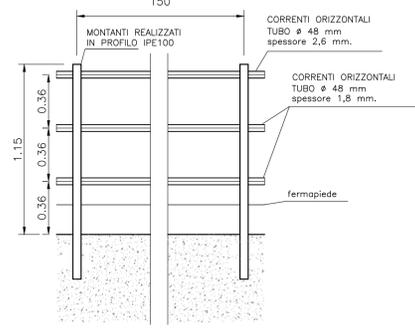

RINGHIERA IN ACCIAIO CLASSE Fe430 O SUPERIORE SECONDO NORMA UNI 7070, ZINCATA A CALDO SECONDO NORMATIVA UNI 5744

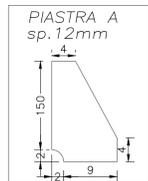

COMMITTENTE: **RFI** RETE FERROVIARIA ITALIANA GRUPPO FERROVIE DELLO STATO ITALIANE

ALTA SORVEGLIANZA: **ITALFERR** GRUPPO FERROVIE DELLO STATO ITALIANE

GENERAL CONTRACTOR: **COCIV** Costruzioni, Collaudi, Progetti, Verifiche

INFRASTRUTTURE FERROVIARIE STRATEGICHE DEFINITE DALLA LEGGE OBIETTIVO N.443/01  
TRATTA A.V./A.C. TERZO VALICO DEI GIOVI  
PROGETTO ESECUTIVO

Cavalcaferrovia Strada Interporto Rivalta Scrivia  
alla pk 49+226  
Dettagli costruttivi  
Parapetto

GENERAL CONTRACTOR	DIRETTORE LAVORI	SCALA:
Conseco <b>Cociv</b> Ing. N. Maestro		VARIE

COMMESSA	LOTTO	FASE	ENTE	TIPO DOC.	OPERA/DISCIPLINA	PROGR.	REV.
IG51	04	E	CV	BZ	IV150X	010	A

Rev.	Descrizione emissione	Redatto	Data	Verificato	Data	Progettista	Data	IL PROGETTISTA
A00	Prima emissione	M. Rivaletti	15/05/2014	A. Nastasi	15/05/2014	A. Palomba	15/05/2014	
A01	Aggiornamento cartiglio	M. Rivaletti	25/11/2015	A. Nastasi	25/11/2015	A. Mancarella	25/11/2015	
A02	Revisione per cambio lotto	M. Rivaletti	22/03/2017	A. Nastasi	22/03/2017	A. Mancarella	22/03/2017	

Norma File: I551-04-E-CV-02-1/15-0X-010-A02  
CUP: F81H9200000008