



DETTAGLIO RETE PARASSASSI

scala 1:10

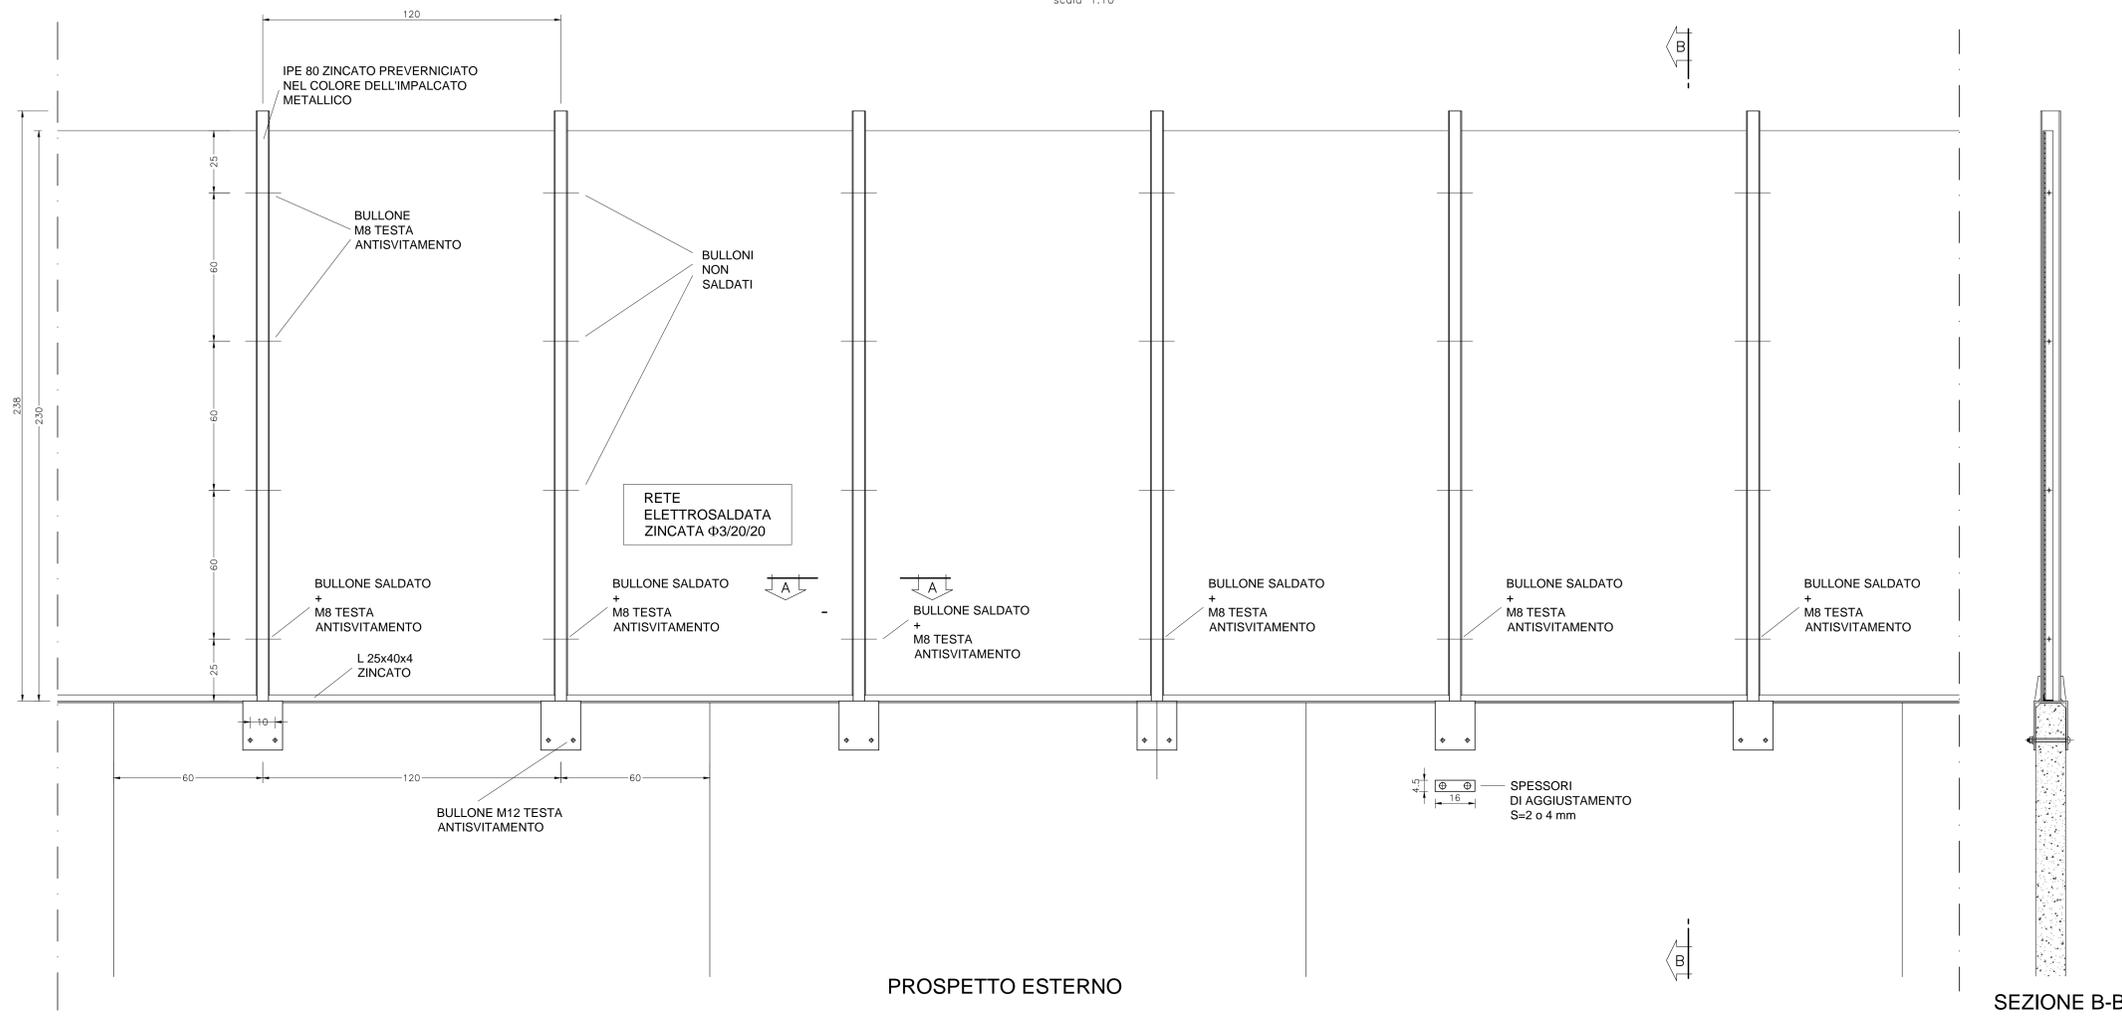


DETTAGLIO ATTACCO RETE PARASSASSI ALLA VELETTA

scala 1:1

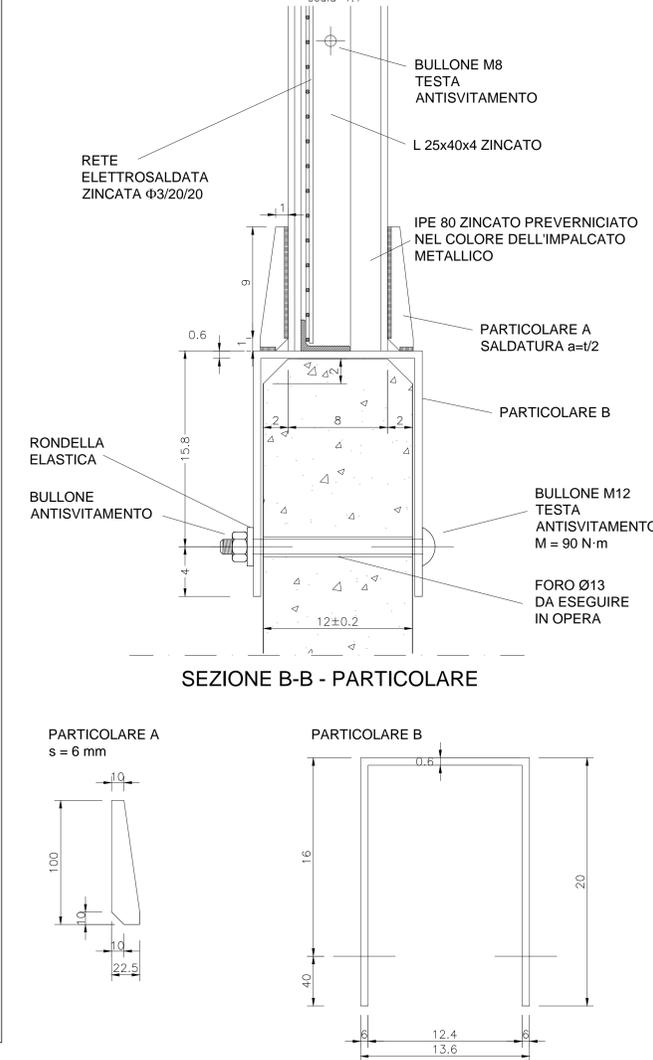


DETTAGLIO RETE ELETTROSALDATA

scala 1:10

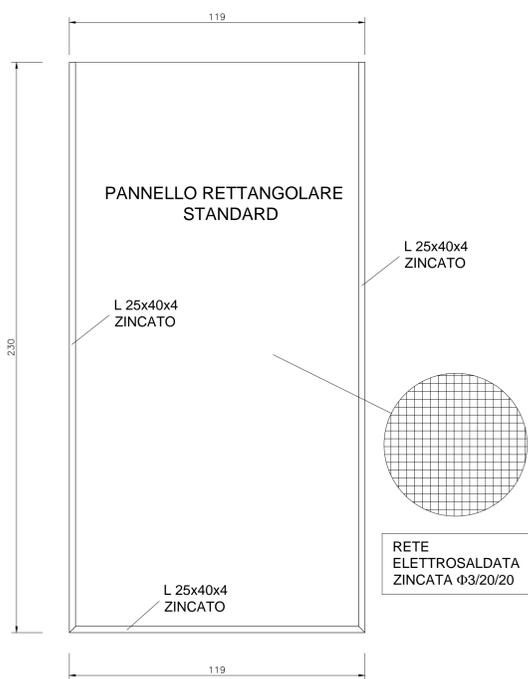

NOTE PER IL MONTAGGIO


- 1) I montanti devono essere poggiati perpendicolarmente all'estradosso delle velette.
- 2) In corrispondenza dei giunti bullonati delle travi deve essere misurata la distanza alla base (A) ed in sommità (B) per l'eventuale realizzazione di un pannello trapezoidale di raccordo.

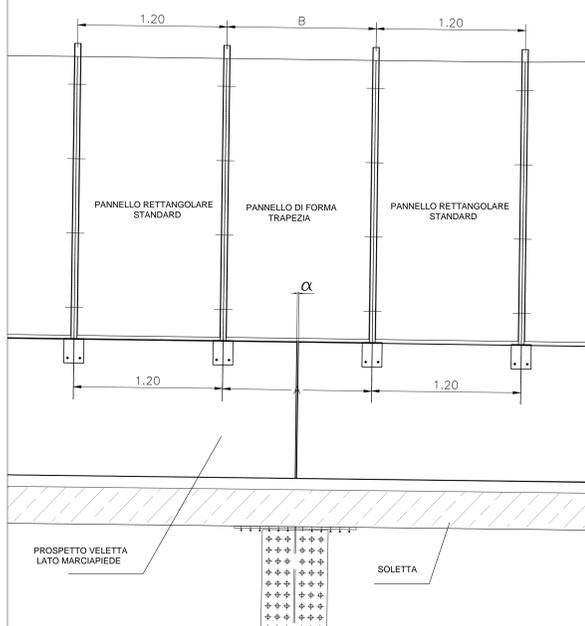

- 3) Preliminarmente al montaggio dovrà essere presentato dal fornitore un progetto schematico indicante la posizione dei montanti rispetto alle velette per ogni sovrappasso.

DETTAGLIO VELETTA

scala 1:20

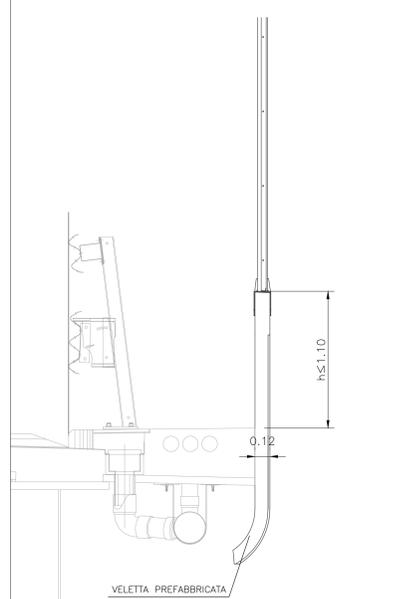

CARATTERISTICHE MATERIALI


- BULLONI cl 6.6
- CARPENTERIA METALLICA acciaio S235 J0 (ex Fe 360 C)

NOTA IMPORTANTE:

Tutte le saldature devono essere realizzate con cordone d'angolo avente altezza minima di gola di 3 mm in presenza di atmosfera controllata ($t_{m}/2$).

DETTAGLIO VELETTA

scala 1:1

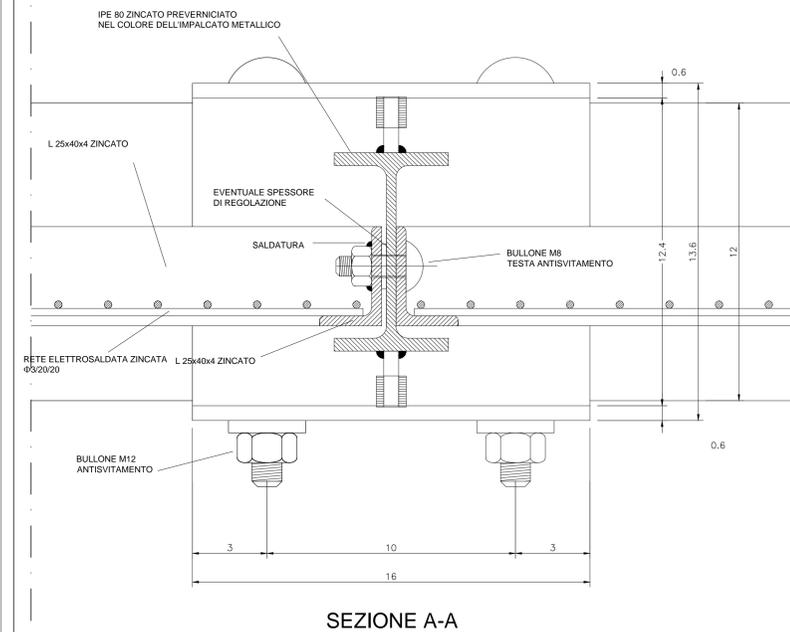

TELAJ REALIZZATI CON L 25x40x4 E RETE ELETTROSALDATA Ø3/20/20 mm

COMMITTENTE: **RFI** RETE FERROVIARIA ITALIANA GRUPPO FERROVIE DELLO STATO ITALIANO

ALTA Sorveglianza: **ITALFERR** GRUPPO FERROVIE DELLO STATO ITALIANO

GENERAL CONTRACTOR: **COCV** Costruzioni e Impianti

INFRASTRUTTURE FERROVIARIE STRATEGICHE DEFINITE DALLA LEGGE OBIETTIVO N.443/01

TRATTA A.V./A.C. TERZO VALICO DEI GIOVI PROGETTO ESECUTIVO

Cavalcaferrovia Strada Interporto Rivalta Scrivia alla pk 49+226

Dettagli costruttivi Rete Parasassi e Veletta

GENERAL CONTRACTOR	DIRETTORE LAVORI	SCALA:
COCV Ing. N. Mestri		VARIE

COMMESSA	LOTTO	FASE	ENTE	TIPO DOC.	OPERAZIONE/OPERA	PROG.	REV.
1651	04	E	CV	BZ	IVISIX	011	A

PROGETTAZIONE	Rev.	Descrizione emissione	Redatto	Data	Verificato	Data	Progettista	Data	IL PROGETTISTA
A00	1	Prima emissione	M. Rinaldi	15/05/2014	A. Neri	15/05/2014	A. Palumbo	15/05/2014	
A01	2	Aggiornamento carico	M. Rinaldi	25/11/2014	A. Neri	25/11/2015	A. Mancarella	25/11/2015	
A02	3	Revisione per cambio lotto	M. Rinaldi	22/03/2017	A. Neri	22/03/2017	A. Mancarella	22/03/2017	

Nome File: 101-44-CV-02-VIS-06-01-1-02
CLP: F81H200000008