


PIANTA SCAVI DI FONDAZIONE
ED OPERE PROVVISORIE

sc 1:100

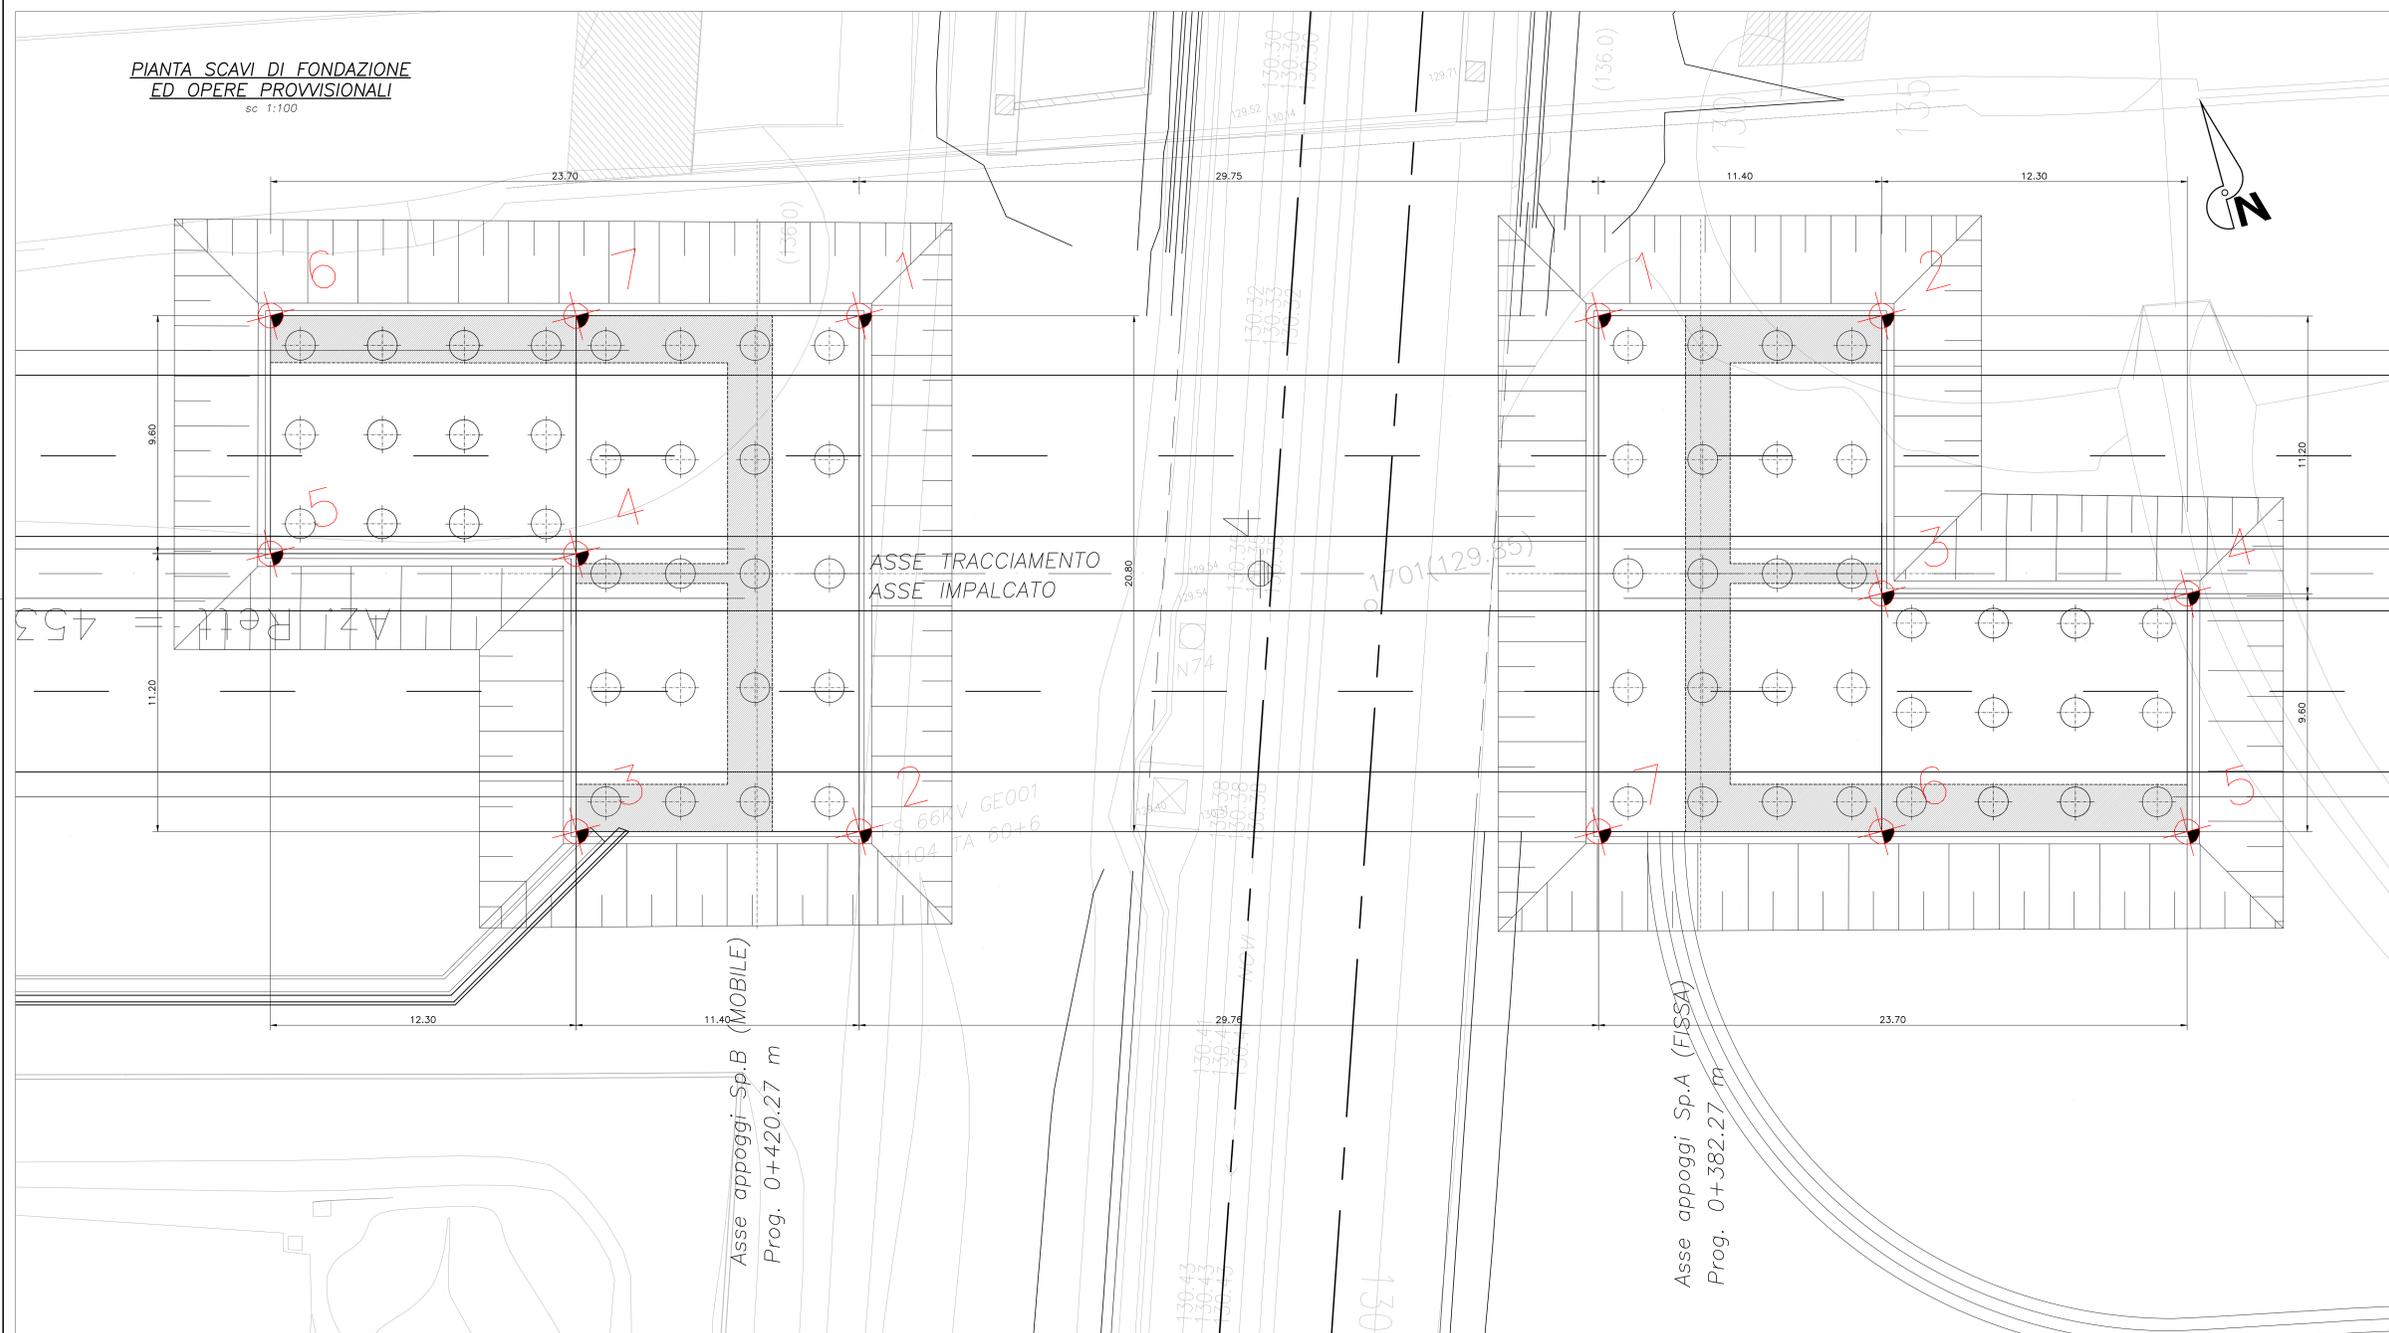


SPALLA A	X	Y
1	47655.766	197201.426
2	47696.770	197198.449
3	47693.848	197187.636
4	47703.730	197184.417
5	47703.207	197175.152
6	47691.337	197178.373
7	47660.336	197181.347

SPALLA B	X	Y
1	47651.039	197209.195
2	47651.600	197199.116
3	47640.604	197192.092
4	47643.526	197202.905
5	47631.654	197206.124
6	47634.167	197215.389
7	47646.037	197212.168


NOTE GENERALI

- L'ESECUZIONE DELLE OPERE RAPPRESENTATE NEI DISEGNI DOVRA' ESSERE CONFORME ALLE NORME TECNICHE INDICATE NELLE RELAZIONI DI CALCOLO.
- TUTTI I DISEGNI DEBONO ESSERE LETTI IN CORRELAZIONE CON LE RELATIVE RELAZIONI E SPECIFICHE TECNICHE DI CAPITOLATO.
- TUTTE LE QUOTE RELATIVE ALLE OPERE RAPPRESENTATE DOVRANNO ESSERE VERIFICATE MEDIANTE UN ACCURATO RILIEVO GEOMETRICO DA ESEGUIRE PRIMA DELL'ESECUZIONE.

PROSPETTO
sc 1:200

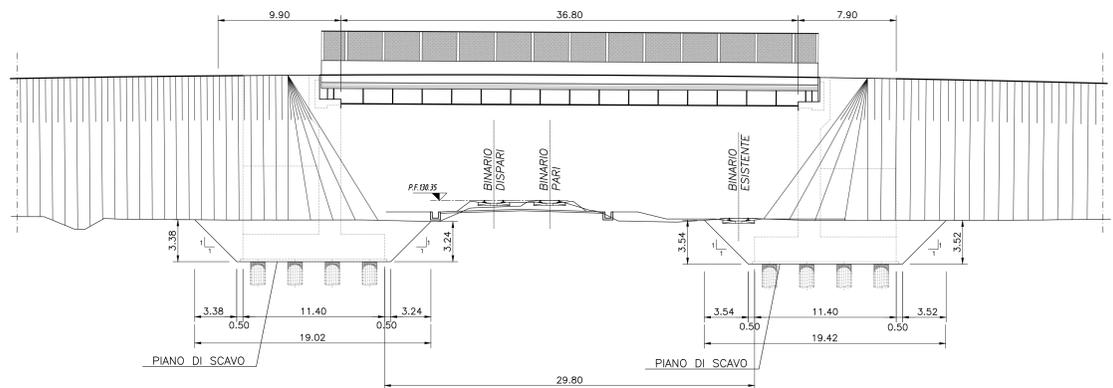

SEZIONE
sc 1:200

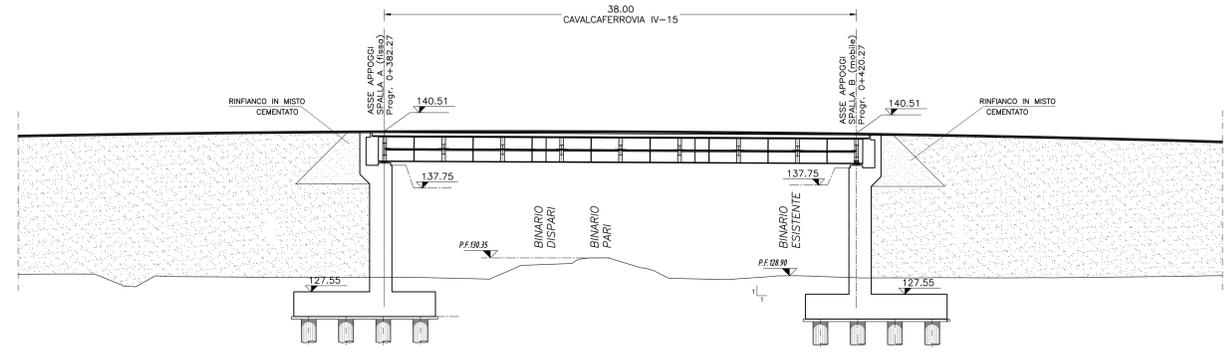

COMMITTENTE:



ALTA Sorveglianza:



GENERAL CONTRACTOR:



INFRASTRUTTURE FERROVIARIE STRATEGICHE DEFINITE DALLA
LEGGE OBIETTIVO N.443/01
TRATTA A.V./A.C. TERZO VALICO DEI GIOVI
PROGETTO ESECUTIVO

Cavalcaferrovia Strada Interporto Rivalta Scrivia
alla pk 49+226

Pianta scavi di fondazione e opere provvisorie

GENERAL CONTRACTOR Cociv Via N. Mezzo		DIRETTORE LAVORI		SCALA: VARIE
COMMESSA 1651	LOTTO 04	FASE E	ENTE CV	TIPO DOC. PZ
OPERAZIONE 11510X		PROG. 01	REV. A	
PROGETTAZIONE				
Rev.	Descrizione emissione	Redatto	Data	Verificato
A00	Prima emissione	M. Rinaldi	15/05/2014	A. Palomba
A01	Aggiornamento campo	M. Rinaldi	25/11/2015	A. Nastasi
A02	Revisione per cambio sito	M. Rinaldi	22/03/2017	A. Nastasi