




SEZIONE LONGITUDINALE - STRALCIO 01
sc 1:50

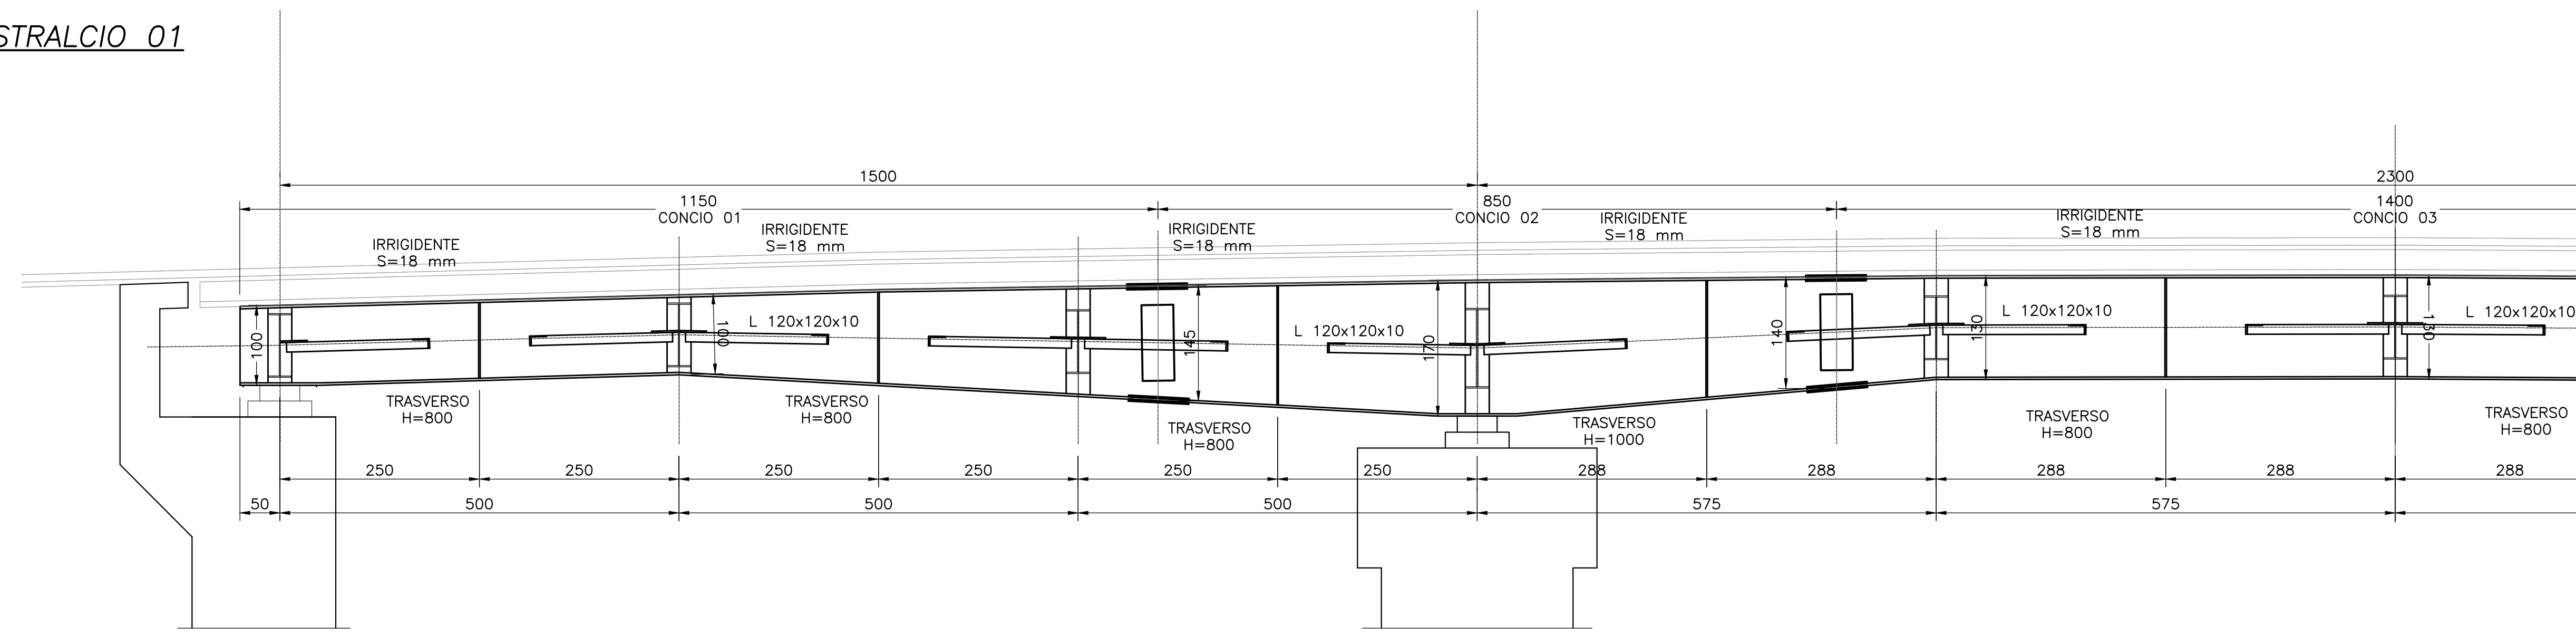


SEZIONE LONGITUDINALE - STRALCIO 02
sc 1:50

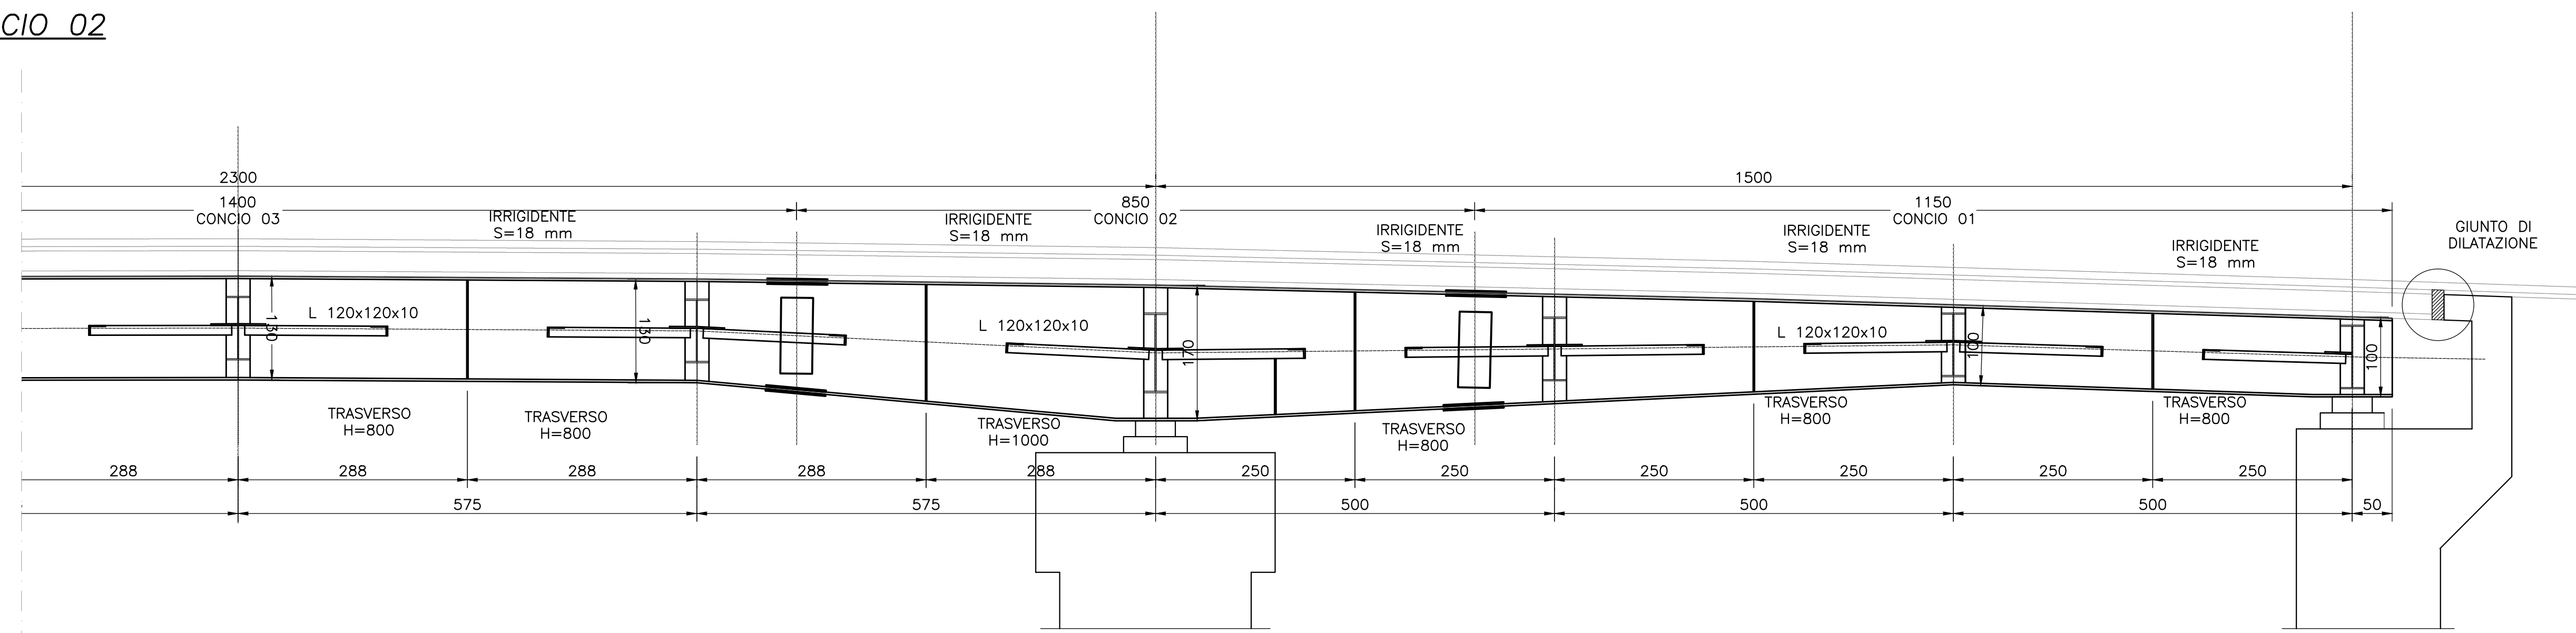


SEZIONE TRASVERSALE A-A
(Spalla A fissa)
sc 1:50

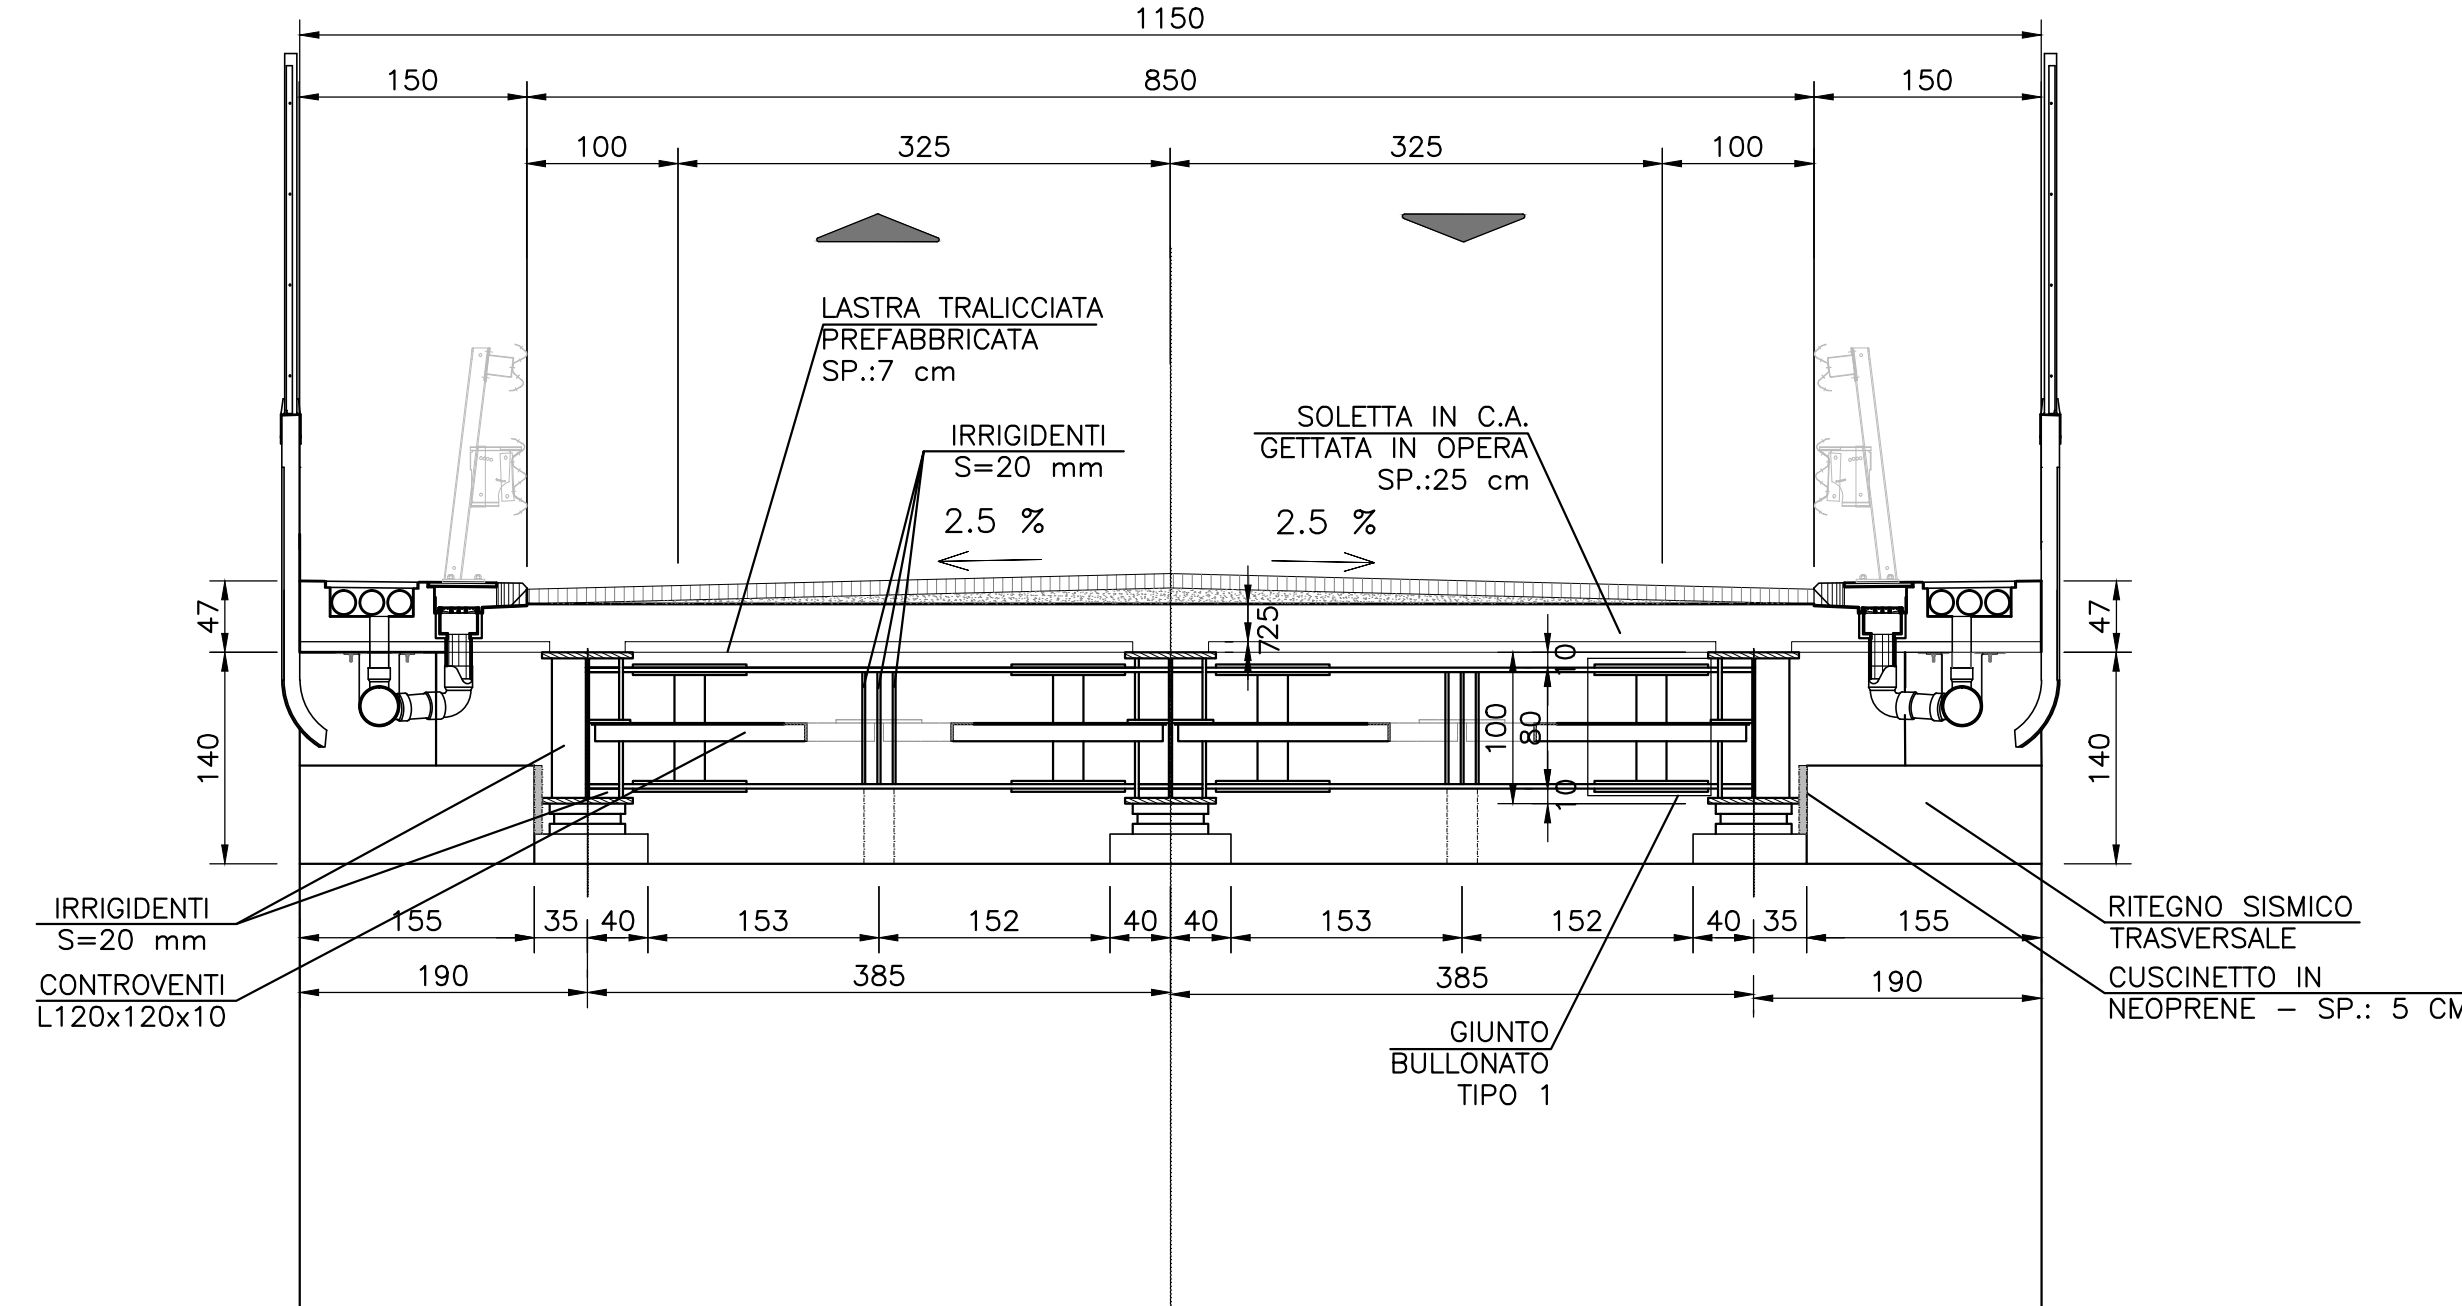


SEZIONE TRASVERSALE B-B
(Pila 1)
sc 1:50

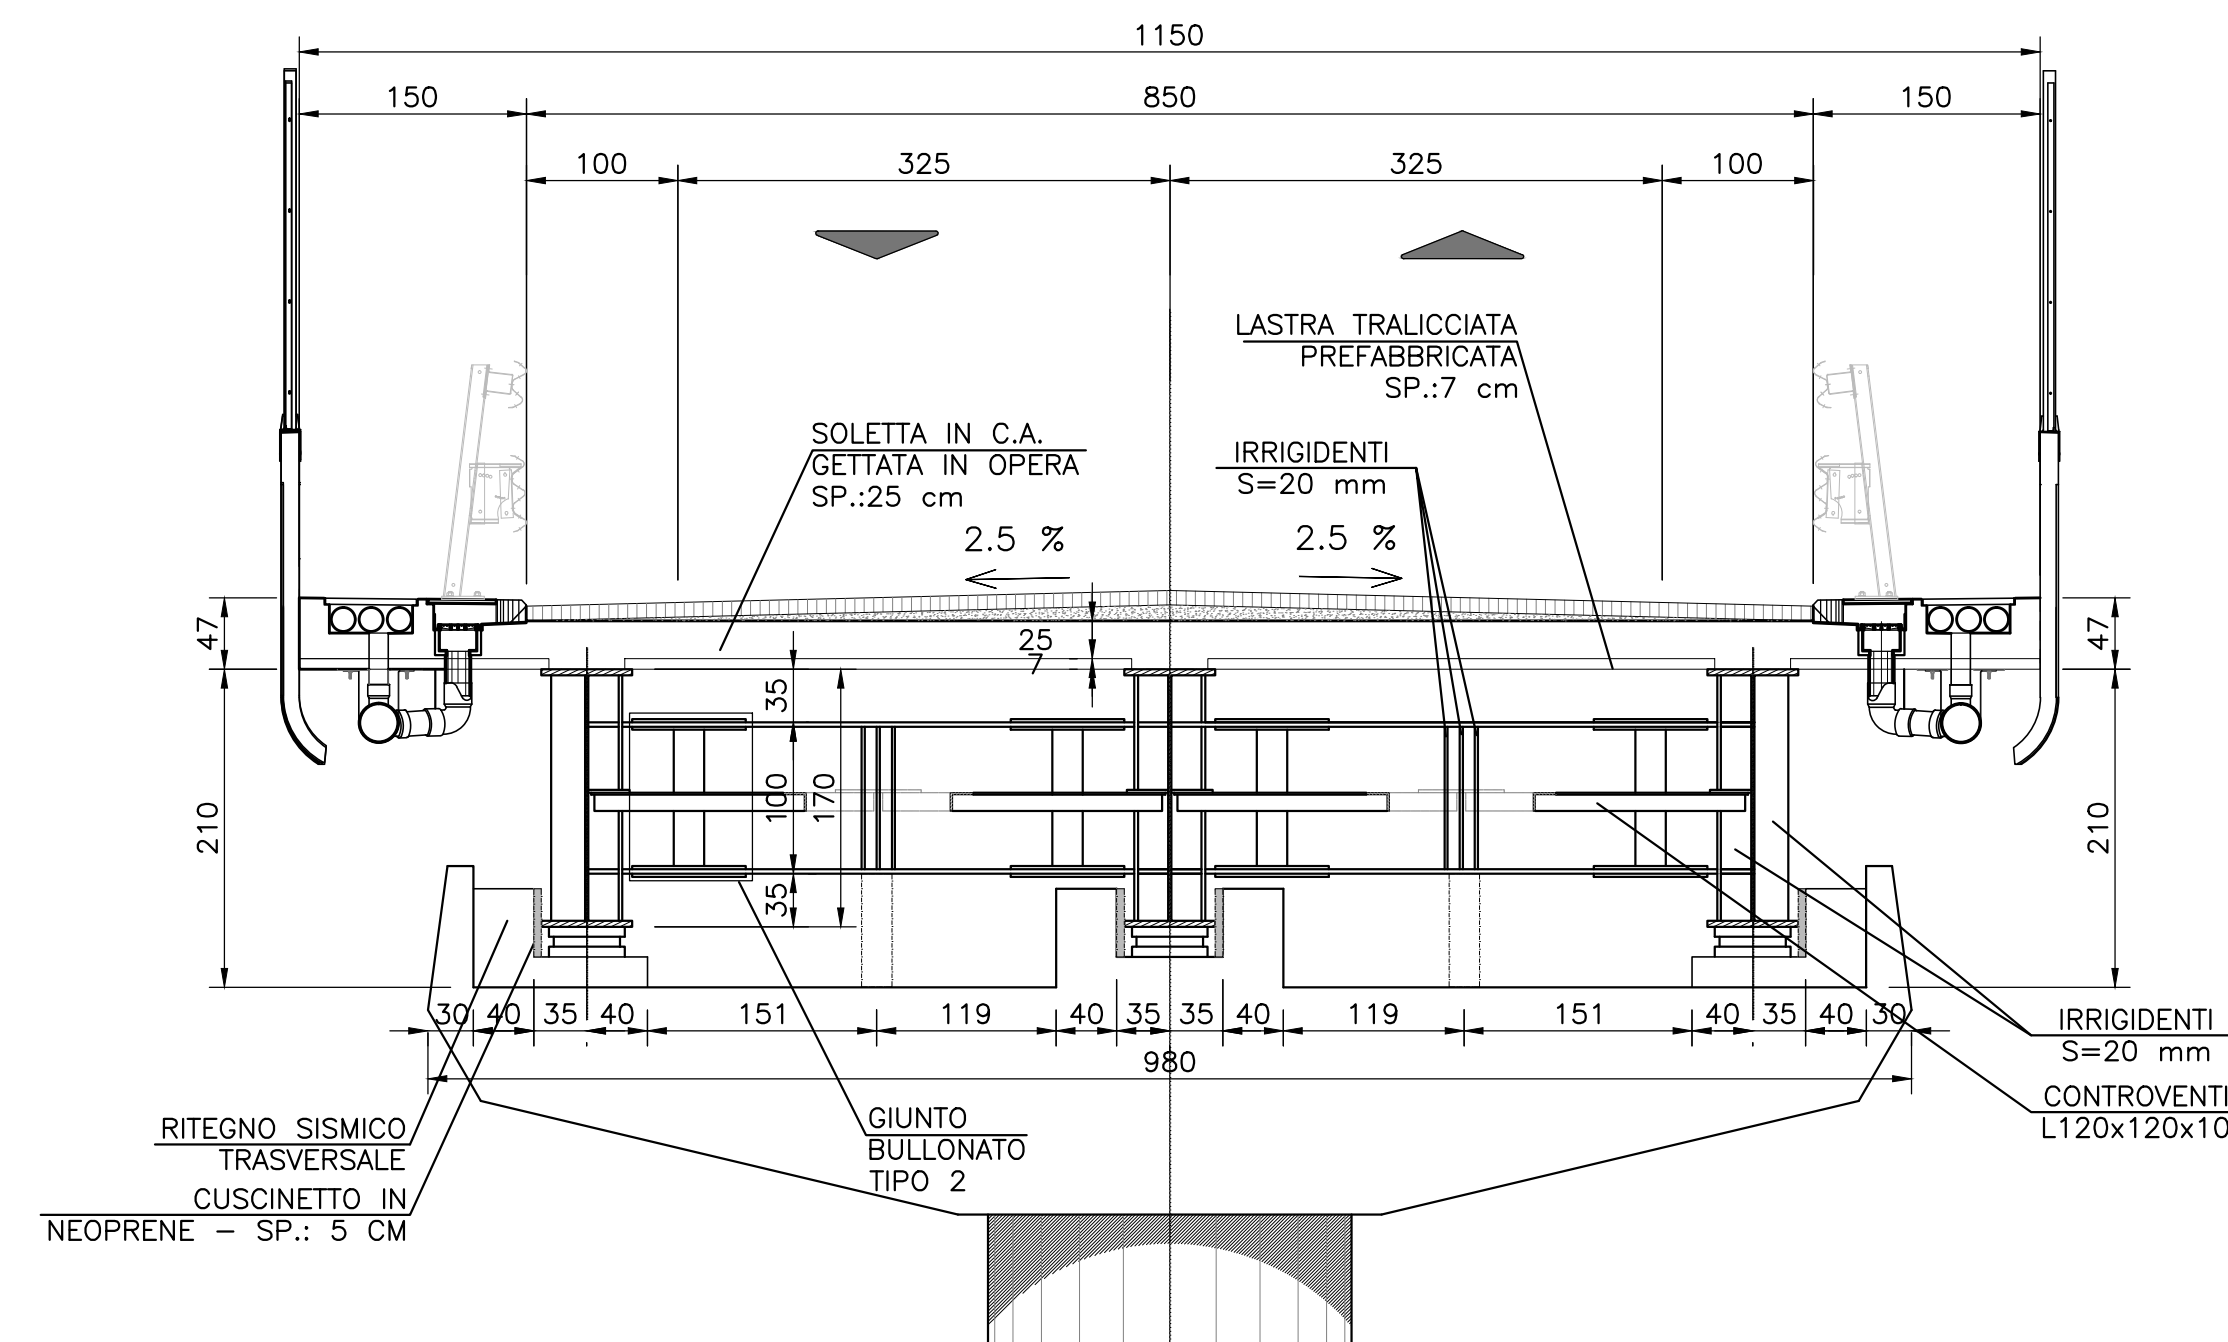


SEZIONE TRASVERSALE X-X
(sezione corrente)
sc 1:50

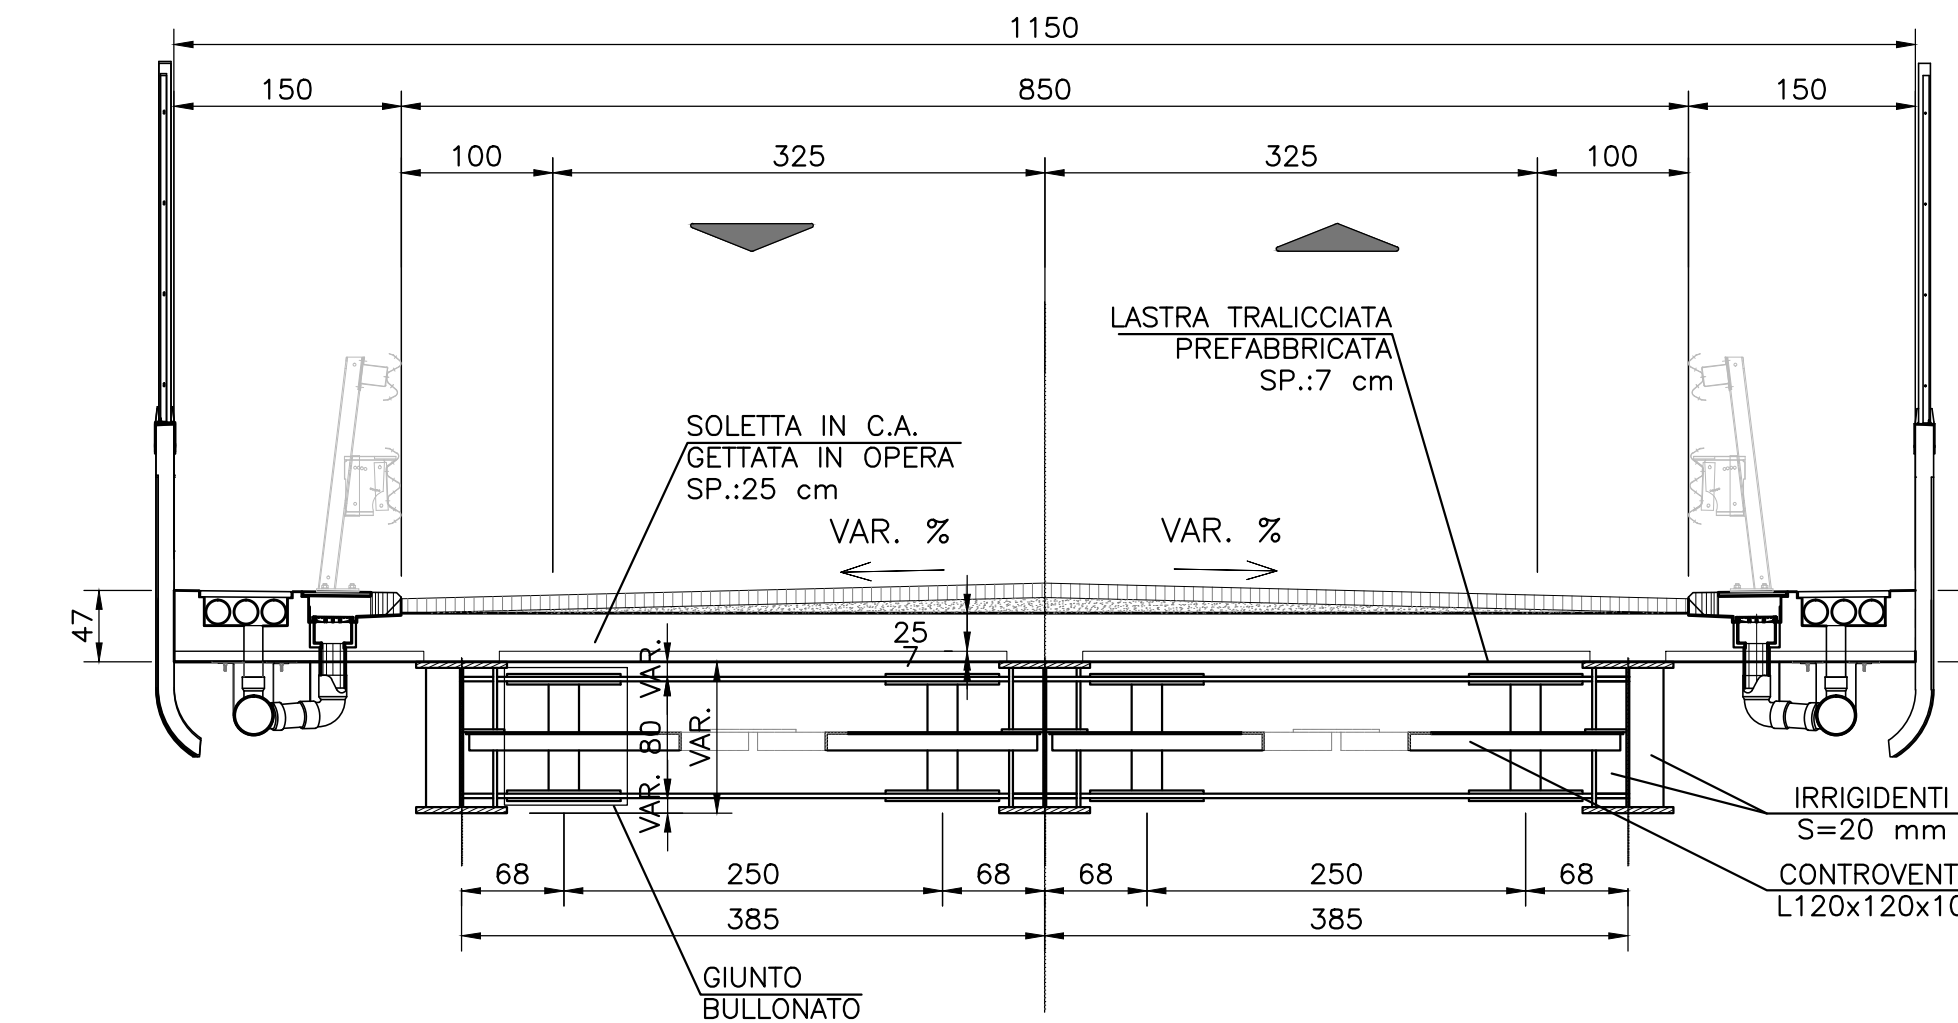



PARTICOLARE PIOLATURA
sc 1:10

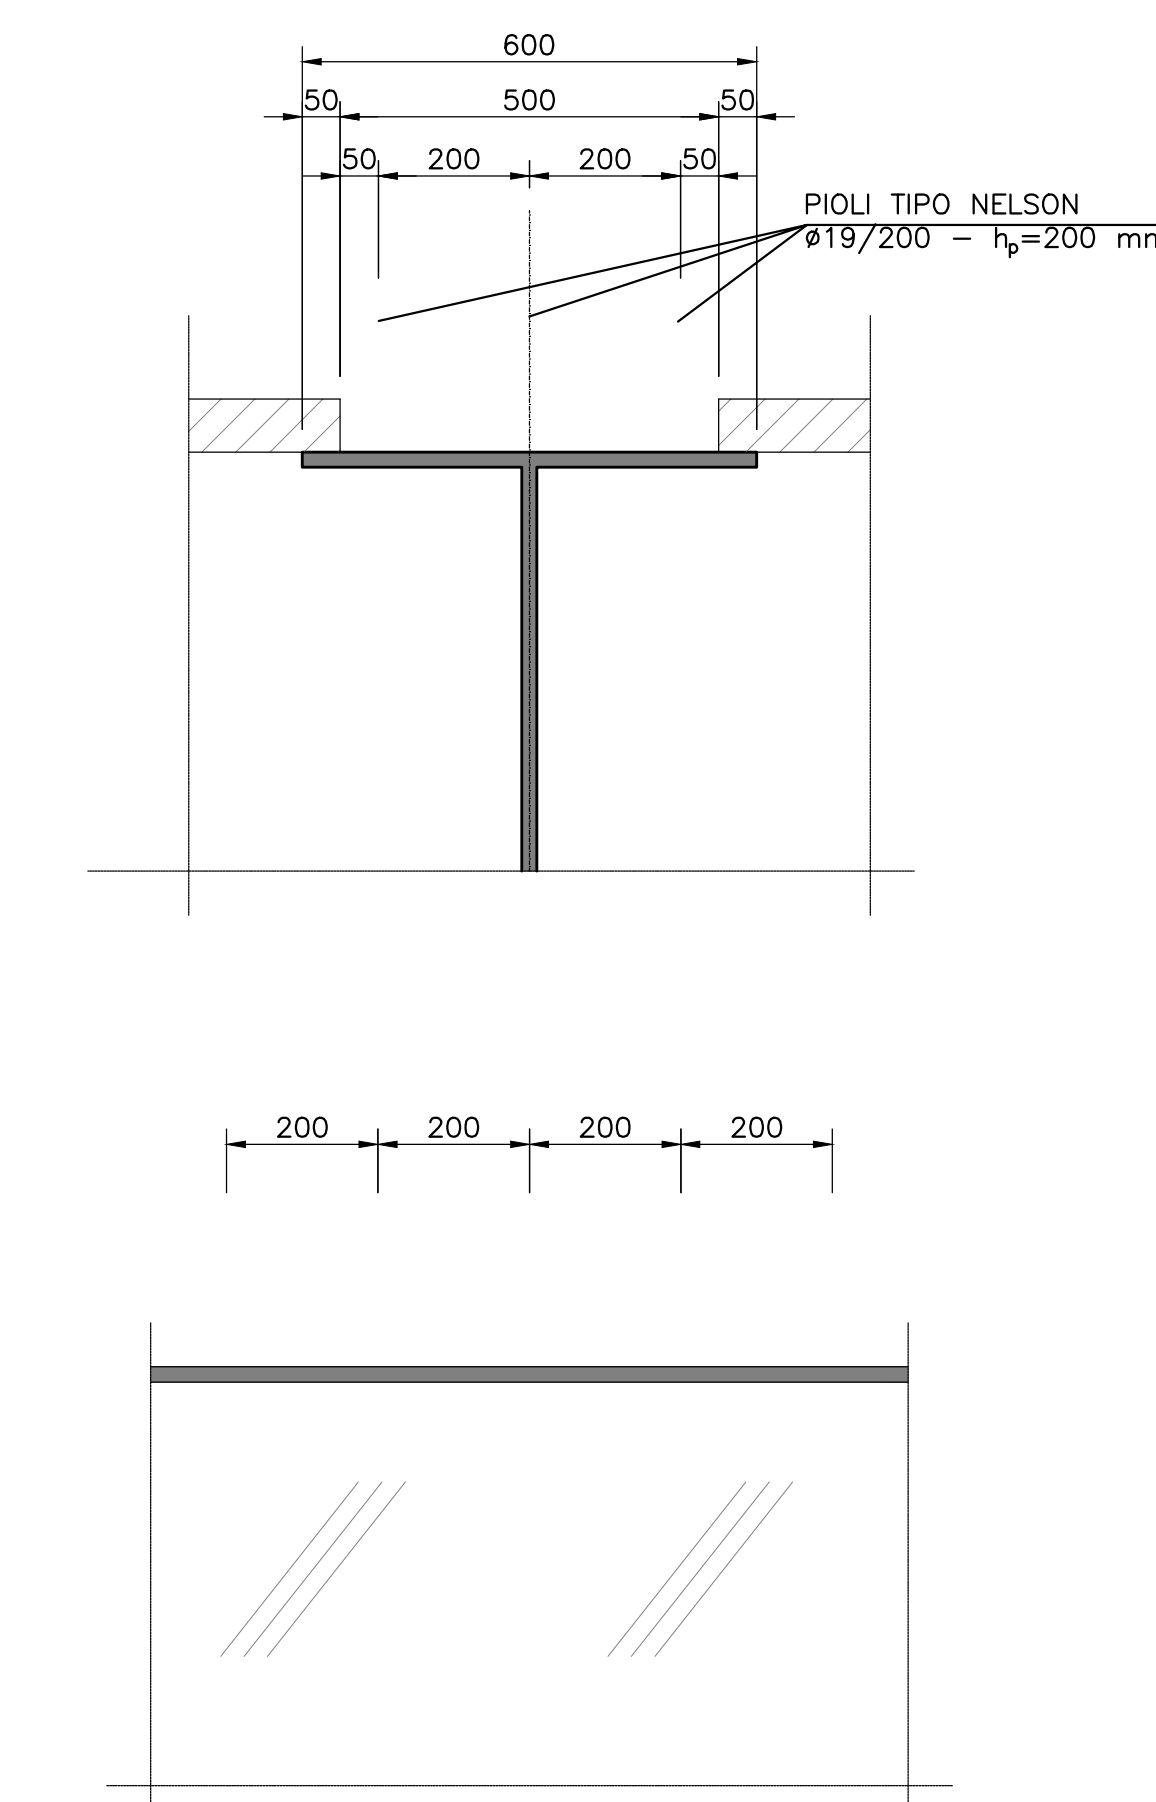

SEZIONE TRASVERSALE C-C
(Pila 2)
sc 1:50

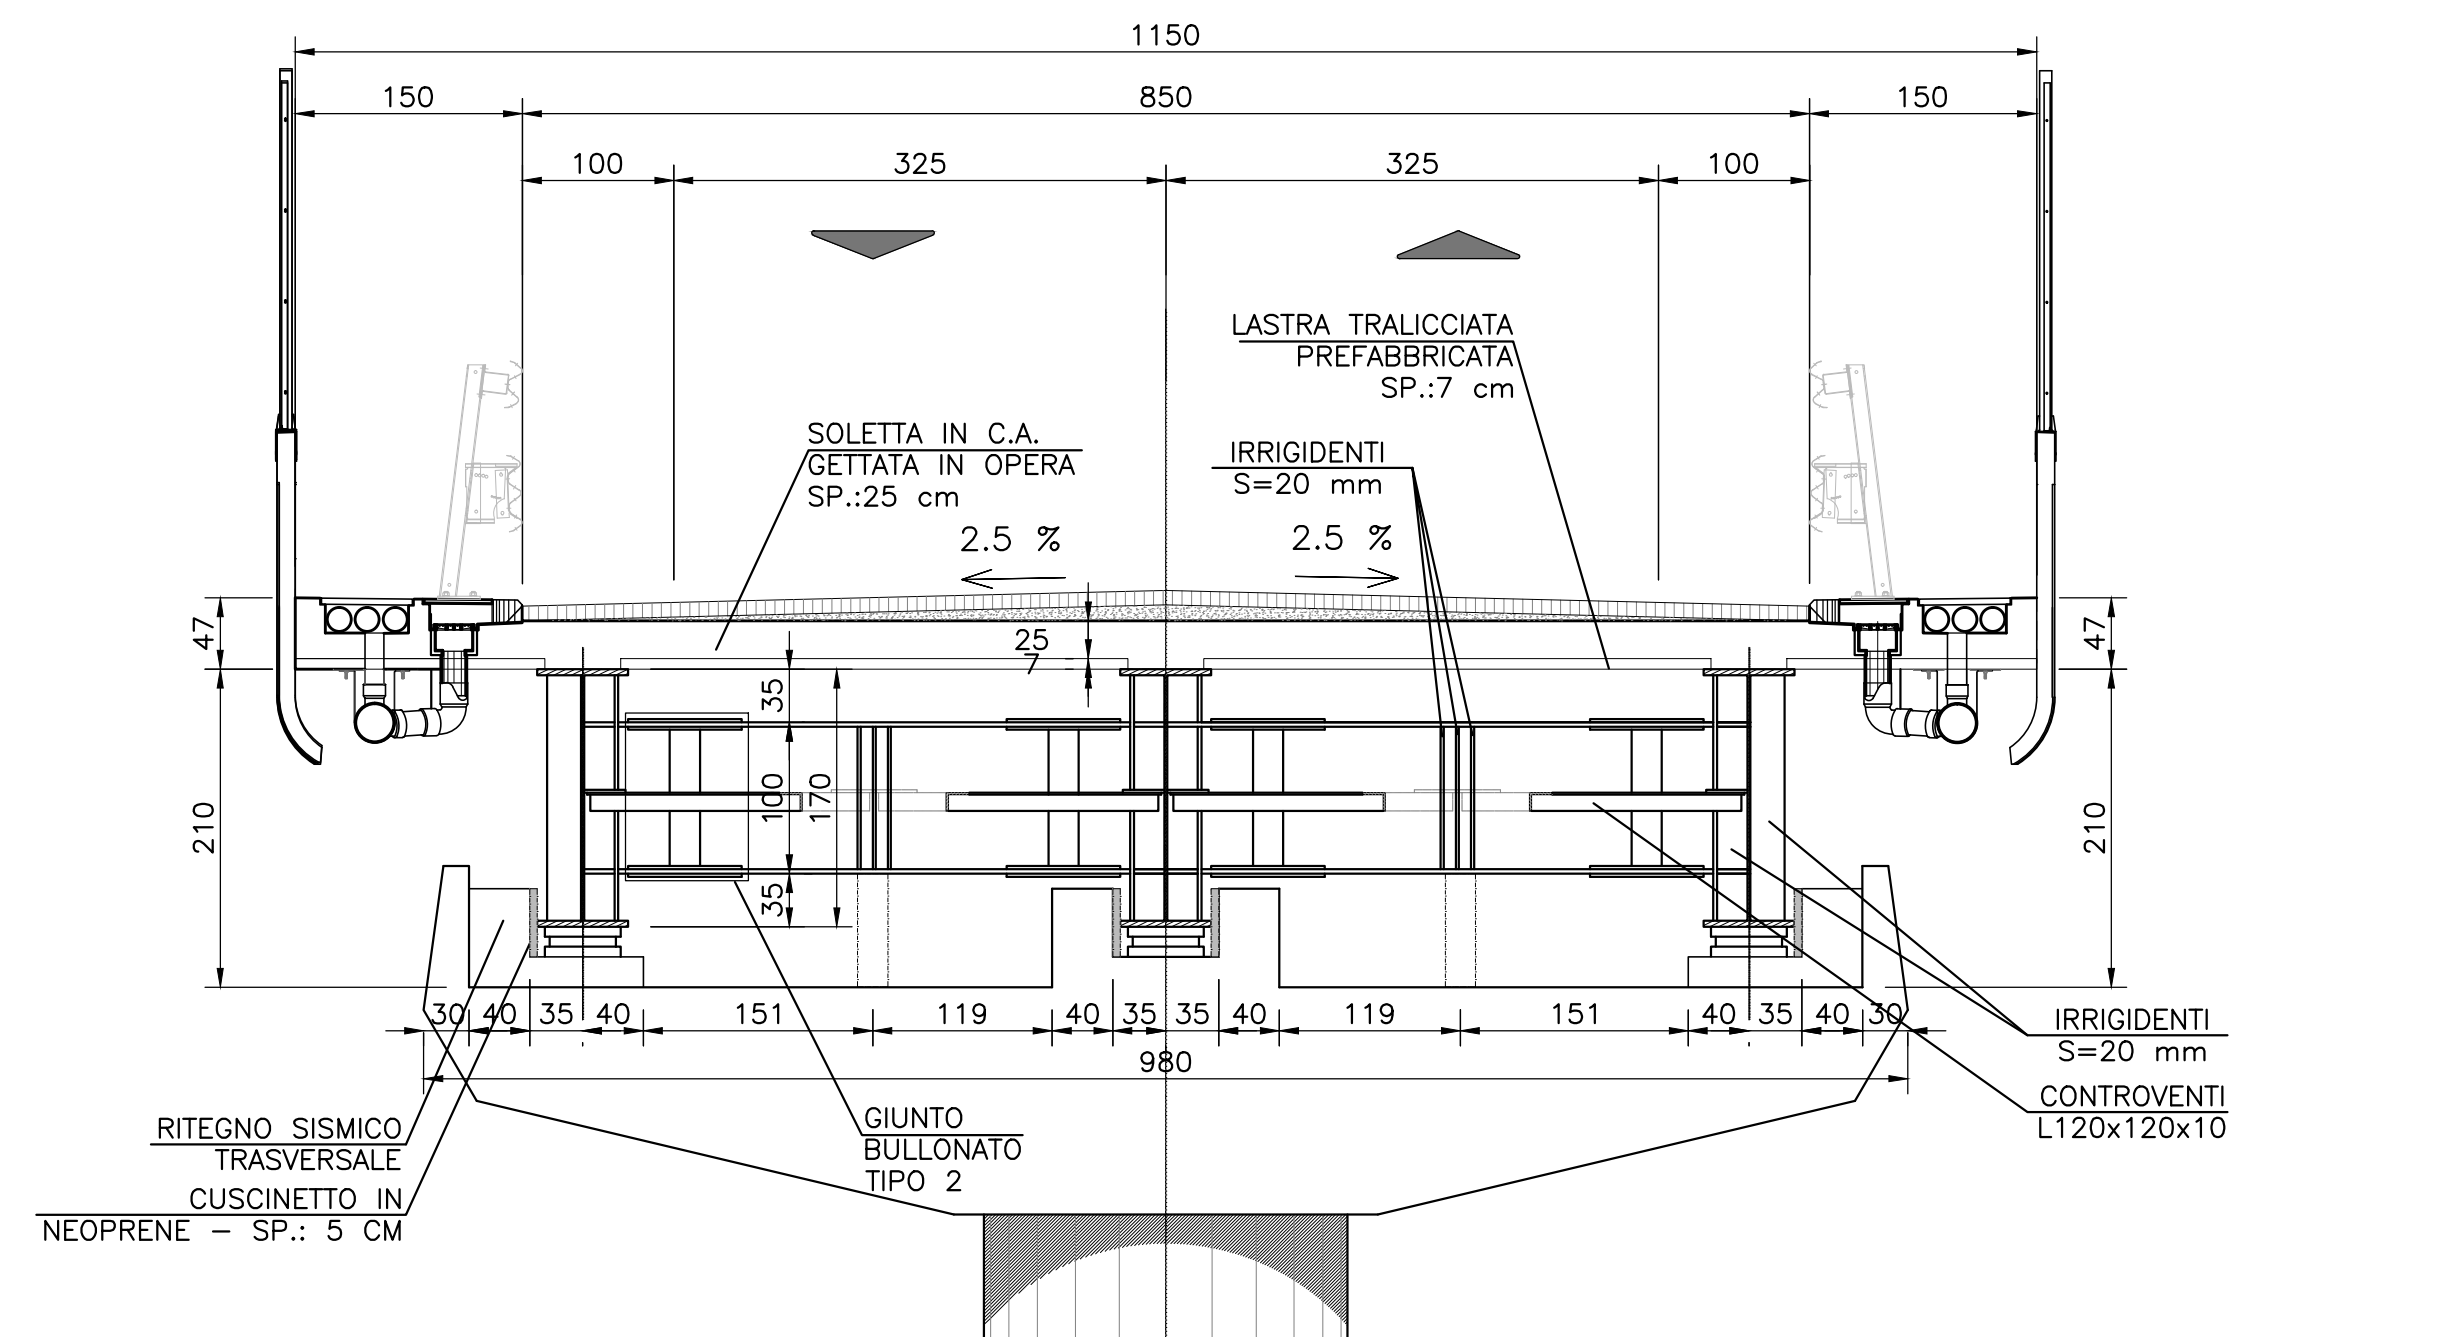

SEZIONE TRASVERSALE D-D
(Spalla B)
sc 1:50

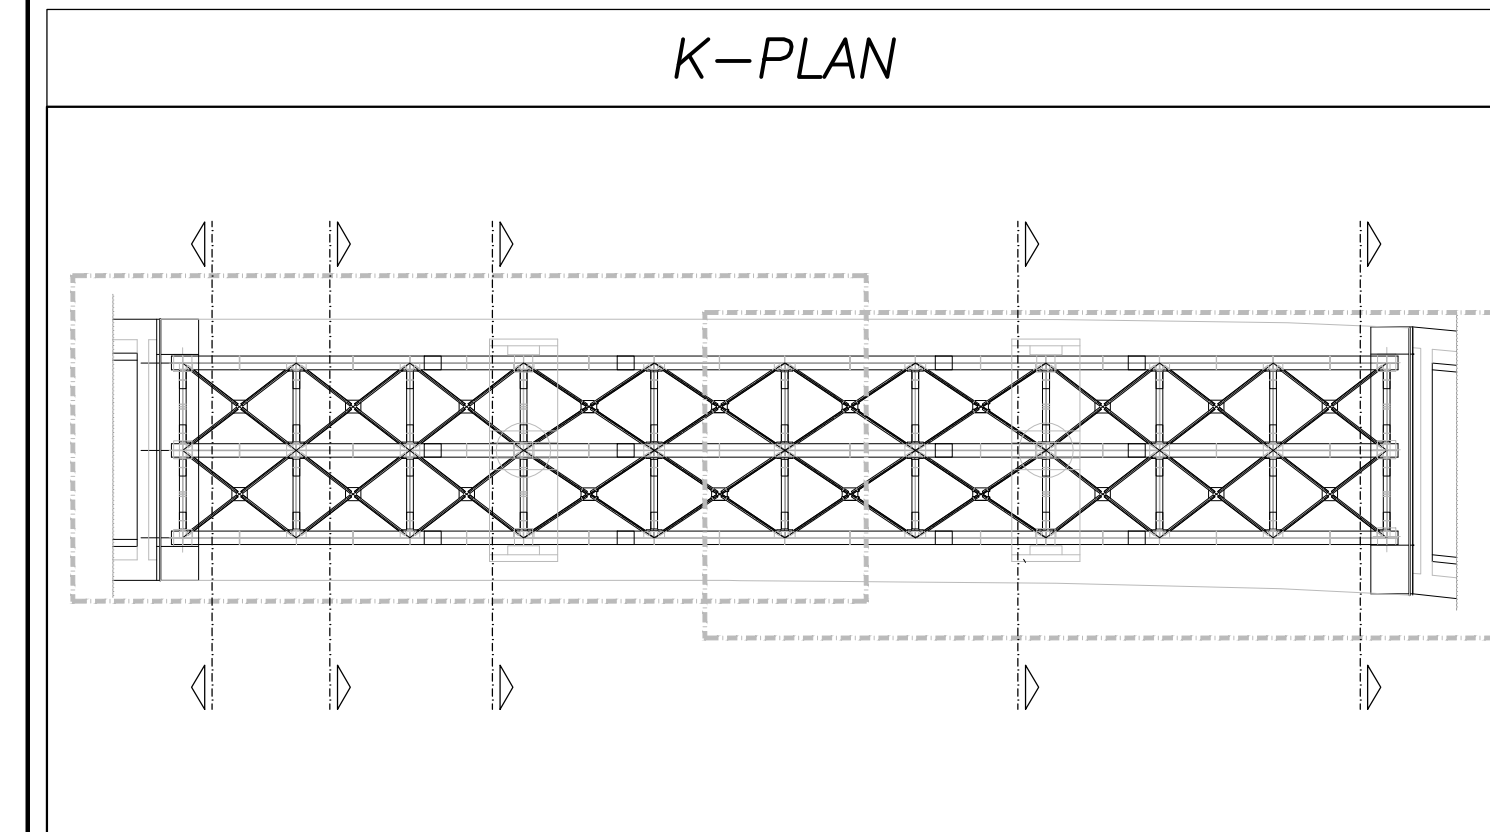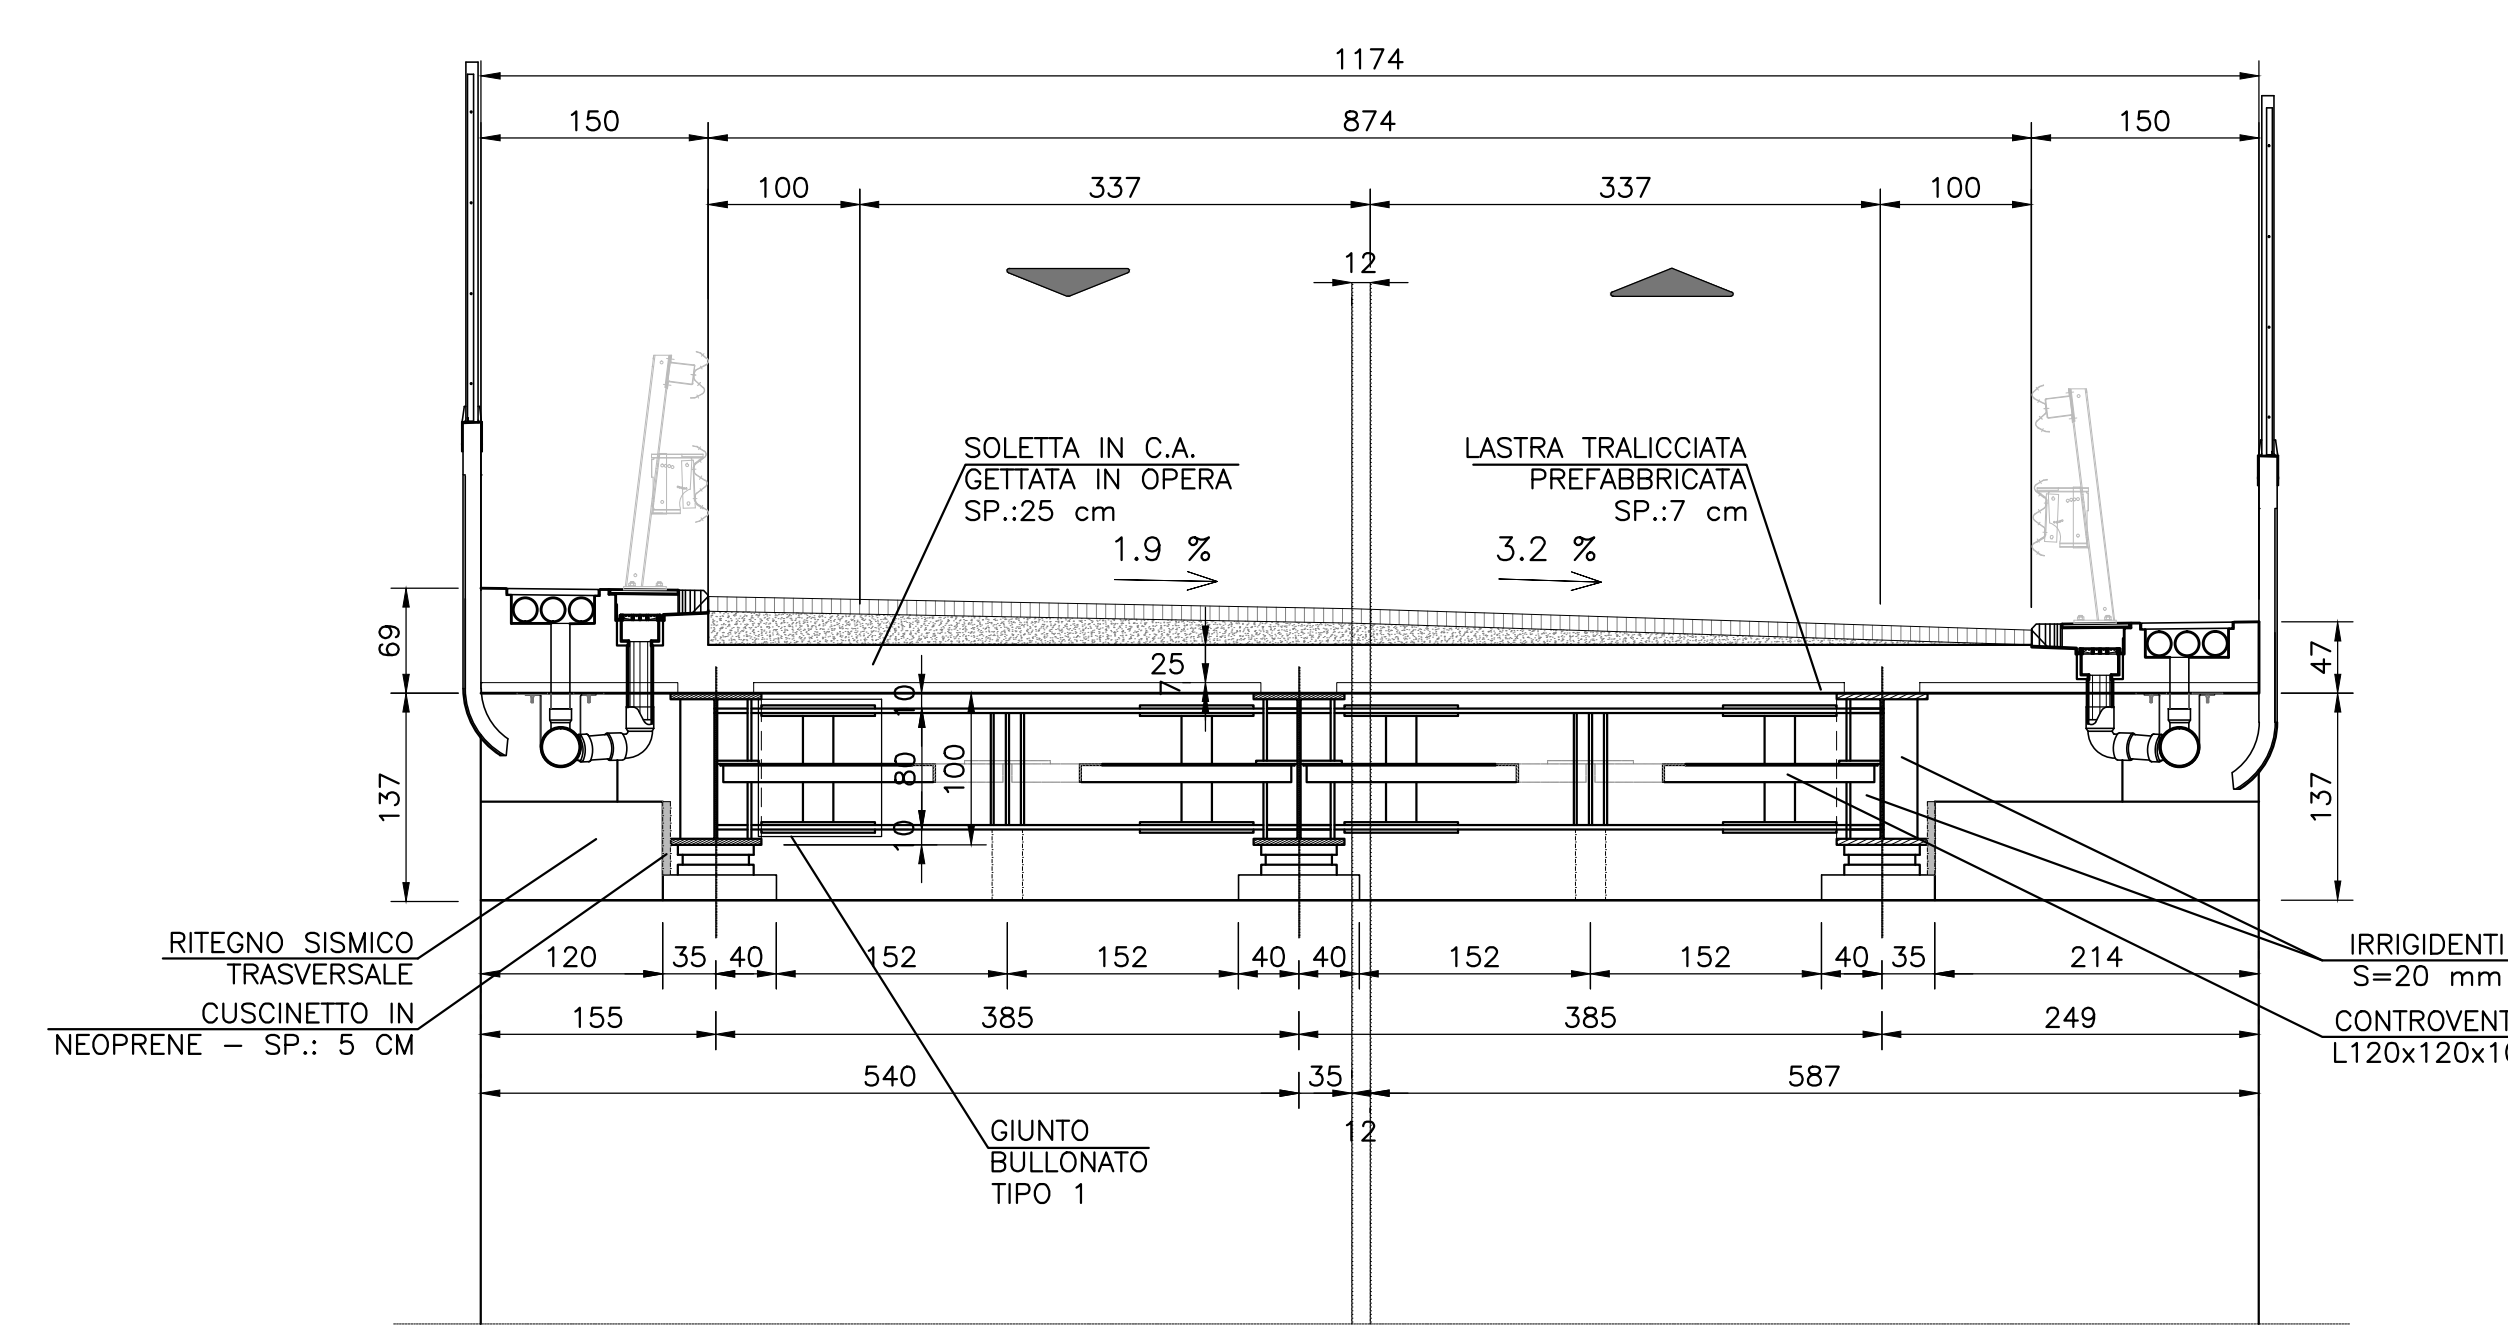

NOTE GENERALI

- L'ESECUZIONE DELLE OPERE RAPPRESENTATE NEI DISEGNI DOVRA' ESSERE CONFORME ALLE NORME TECNICHE INDICATE NELLE RELAZIONI DI CALCOLO.
- TUTTI I DISEGNI DEBONO ESSERE LETTI IN CORRELAZIONE CON LE RELATIVE RELAZIONI E SPECIFICHE TECNICHE DI CAPITOLATO.
- TUTTE LE QUOTE RELATIVE ALLE OPERE RAPPRESENTATE DOVRANNO ESSERE VERIFICATE MEDIANTE UN ACCURATO RILIEVO GEOMETRICO DA ESEGUIRE PRIMA DELL'ESECUZIONE.

NOTE

- PER LE CARATTERISTICHE DEI MATERIALI SI RIMANDA ALL'ELABORATO GENERALE TT-000-00-001.
- PER LA TABELLA DI INCIDENZA DELLE ARMATURE SI RIMANDA ALL'ELABORATO IG51-03-E-CV-DX-IV16-OX-001-A00.
- LE POSIZIONI DELLE BARRE "SFILATE" RAPPRESENTATE CON LINEA TRATTEGGIATA COSTITUISCONO UN RIMANDO A POSIZIONI GIA' SFILATE IN ALTRE VISTE O SEZIONI O A POSIZIONI SIMMETRICHE.

COMMITTENTE:



ALTA Sorveglianza:



GENERAL CONTRACTOR:



INFRASTRUTTURE FERROVIARIE STRATEGICHE DEFINITE DALLA LEGGE OBIETTIVO N.443/01
TRATTA A.V./A.C. TERZO VALICO DEI GIOVI
PROGETTO ESECUTIVO

Cavalcaferrovia km 45+750
tratto 0

Impalcato - Carpentaria - Tav. 2

GENERAL CONTRACTOR Comitato Cociv Ing. M. Mezzalana		DIRETTORE LAVORI		SCALA: 1:50				
COMMESSA IG51	LOTTO 04	FASE E	ENTE CIV	TIPO DOC BB				
OPERADISCIPLINA IV160X	PROGR 002	REV A						
PROGETTAZIONE								
Rev.	Descrizione emissione	Redatto	Data	Verificato	Data	Progettista	Data	IL PROGETTISTA
A00	Prima emissione	M. Rinaldi	15/05/2014	A. Nattari	15/05/2014	A. Palomba	15/05/2014	
A01	Revisione a seguito osservazioni validatori	M. Rinaldi	25/11/2015	A. Nattari	25/11/2015	A. Mengoni	25/11/2015	
A02	Revisione per cambio lotto	M. Rinaldi	22/03/2017	A. Nattari	22/03/2017	A. Mengoni	22/03/2017	