


PLANIMETRICA IDRAULICA CAVALCAFERROVIA  
sc 1:200

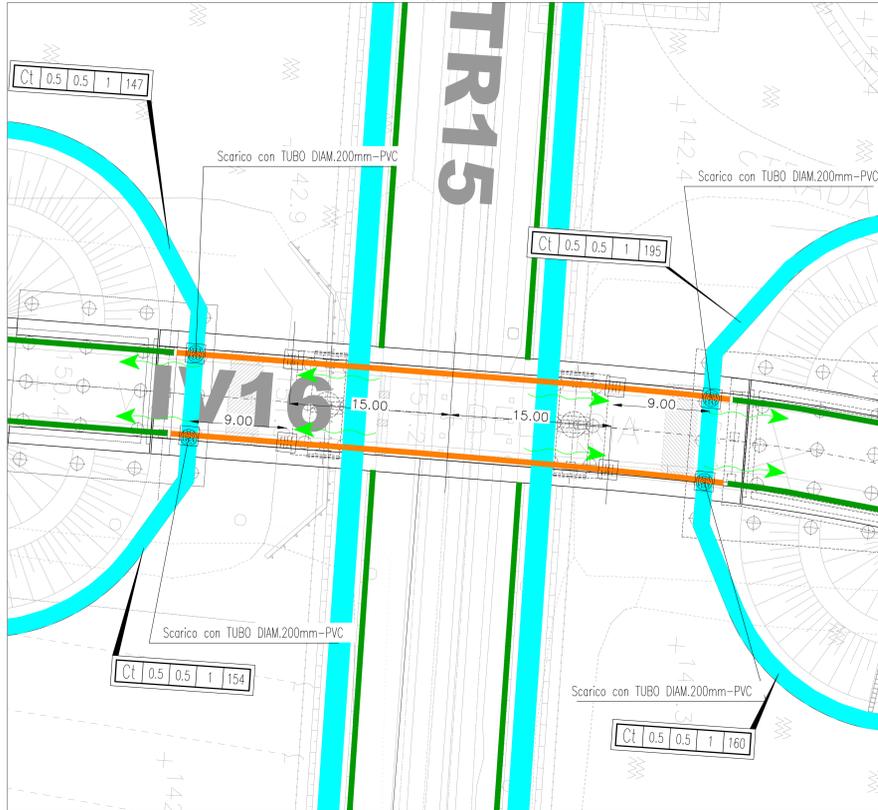

LEGENDA:


FOSSI, CANALI, PER SMALTIMENTO ACQUE DI PIATTAFORMA E DI VERSANTE

- SEZIONE RETTANGOLARE
- SEZIONE TRAPEZIA
- ▨ FOSSO DRENANTE IN TERRA
- ▨ TUBAZIONE IN CLS
- VERSO SCORRIMENTO ACQUE


- CANALETTA
- SCARICO CON EMBRICI
- DRENAGGIO CAVALCAFERROVIA
- SCARICO CON TUBO DIAM.160mm-PVC

PARTICOLARE CADITOIA IN GHISA SFEROIDALE CLASSE C250 CON POZZETTO PREFABBRICATO O REALIZZATO IN OPERA MEDIANTE OPPORTUNA CASSERATURA


SCALA 1:5 (misure in cm)

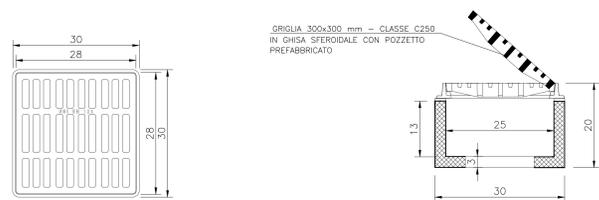


SEZIONE TRASVERSALE CORRENTE  
SCALA 1:50

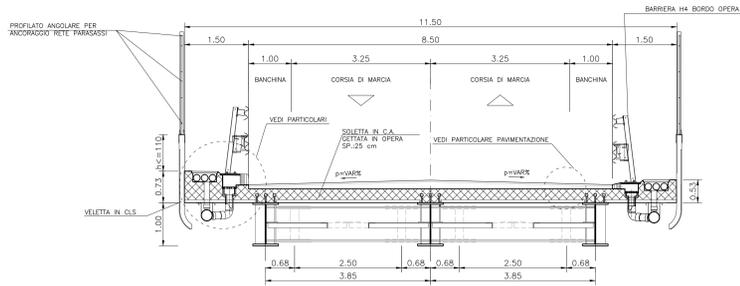


PARTICOLARE POZZETTO CAVIDOTTI - PIANTA  
SCALA 1:20

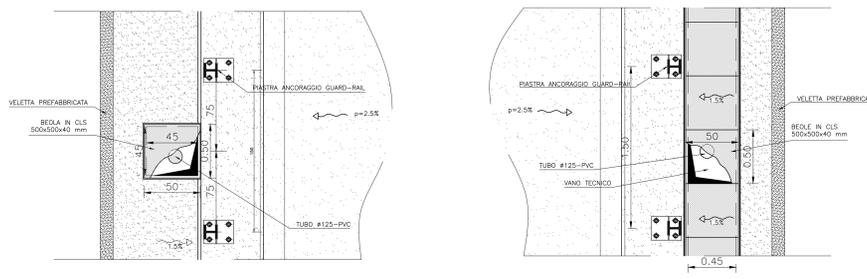


PARTICOLARE POZZETTO CADITOIA - PIANTA  
SCALA 1:20

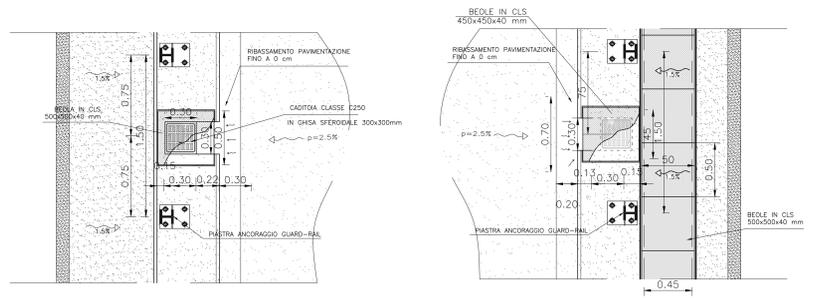

PARTICOLARE POZZETTO CAVIDOTTI - SEZIONE  
SCALA 1:10 (misure in cm)

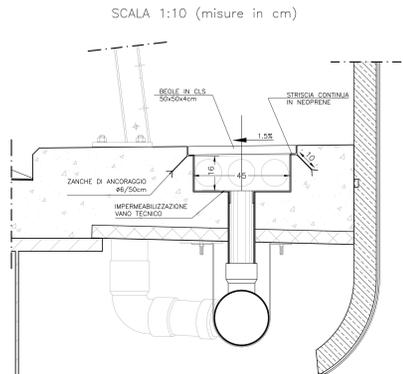


PARTICOLARE POZZETTO CADITOIA - SEZIONE  
SCALA 1:5 (misure in cm)

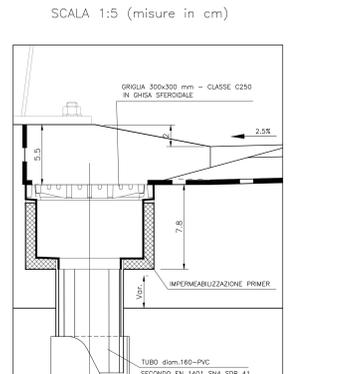


SEZIONE TRASVERSALE CORRENTE  
SCALA 1:50


PARTICOLARE DISCENDENTE - PROSPETTO  
SCALA 1:50

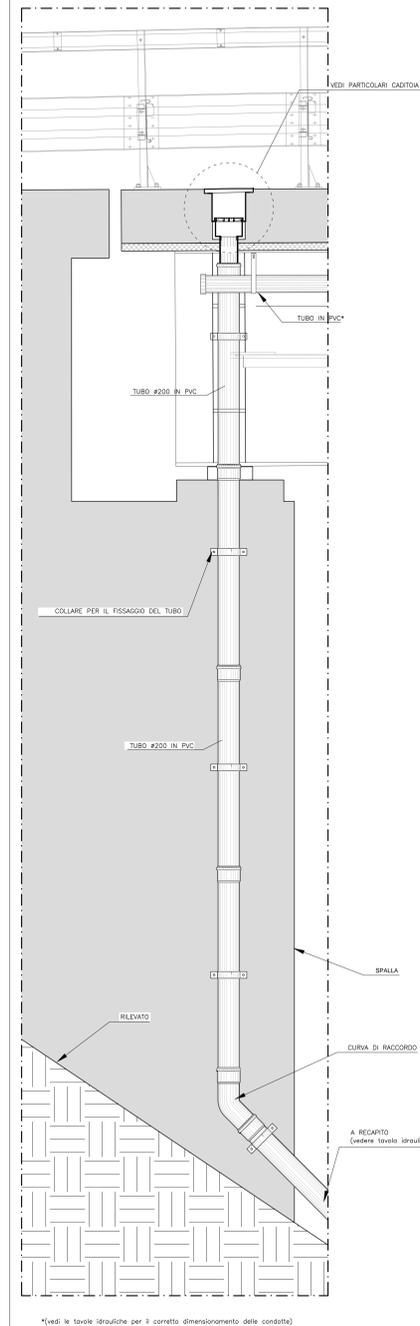

PARTICOLARE SEZIONE SU CADITOIA  
sc 1:20

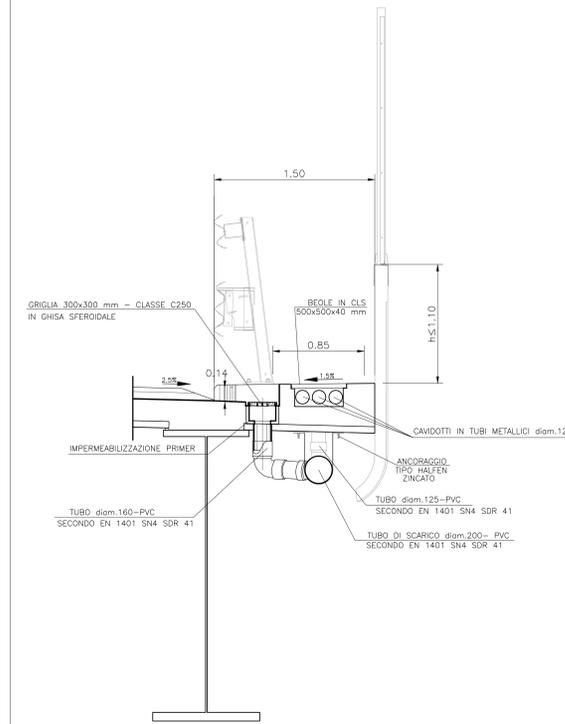


PARTICOLARE SEZIONE SU POZZETTO CAVIDOTTI  
sc 1:20

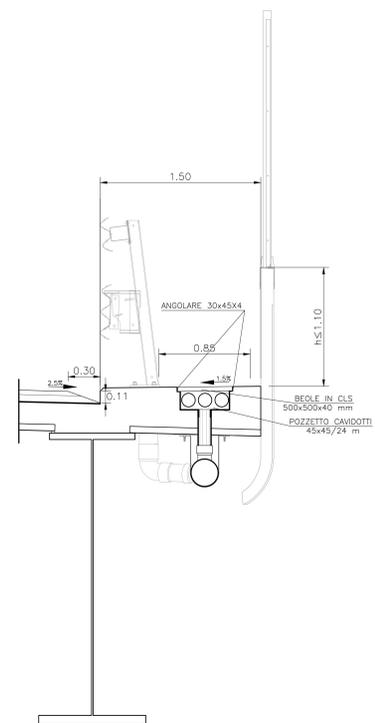

PARTICOLARE PAVIMENTAZIONE  
Scala 1:20



PARTICOLARI APPARECCHI DI FISSAGGIO  
SCALA 1:10

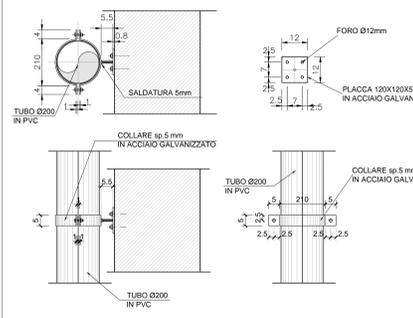

COMMITTENTE: **RFI** - INFRASTRUTTURE FERROVIARIE ITALIANE  
ALTA SORVEGLIANZA: **ITALFERR**  
GENERAL CONTRACTOR: **COCV**

INFRASTRUTTURE FERROVIARIE STRATEGICHE DEFINITE DALLA LEGGE OBIETTIVO N.443/01  
TRATTA A.V./A.C. TERZO VALICO DEI GIOVI  
PROGETTO ESECUTIVO

Cavalcaferrovia Km 45+750  
tratto 0  
Dettagli costruttivi  
Drenaggio cavalciferrovia

GENERAL CONTRACTOR		DIRETTORE LAVORI		SCALA:			
Cociv		VARE		VARE			
COMMESSA	LOTTO	FASE	ENTE	TIPO DOC.	OPERAZIONE/SCALINA	PROG.	REV.
IG511	04	E	CV	BZ	IV160X	013	A
PROGETTAZIONE							
Rev.	Descrizione emissione	Stato	Data	Verifica	Data	Proprietà	Il PROGETTISTA
AD1	Piano emissione	M. Ruggi	15/05/2014	A. Nazzari	15/05/2014	A. Nazzari	
AD2	Appuntamento cartello	M. Ruggi	15/11/2015	A. Nazzari	20/11/2015	A. Nazzari	
AD4	Revisione per cambio lotto	M. Ruggi	20/09/2017	A. Nazzari	20/09/2017	A. Nazzari	