



**DETTAGLIO RETE PARASSASSI**  
scala 1:10

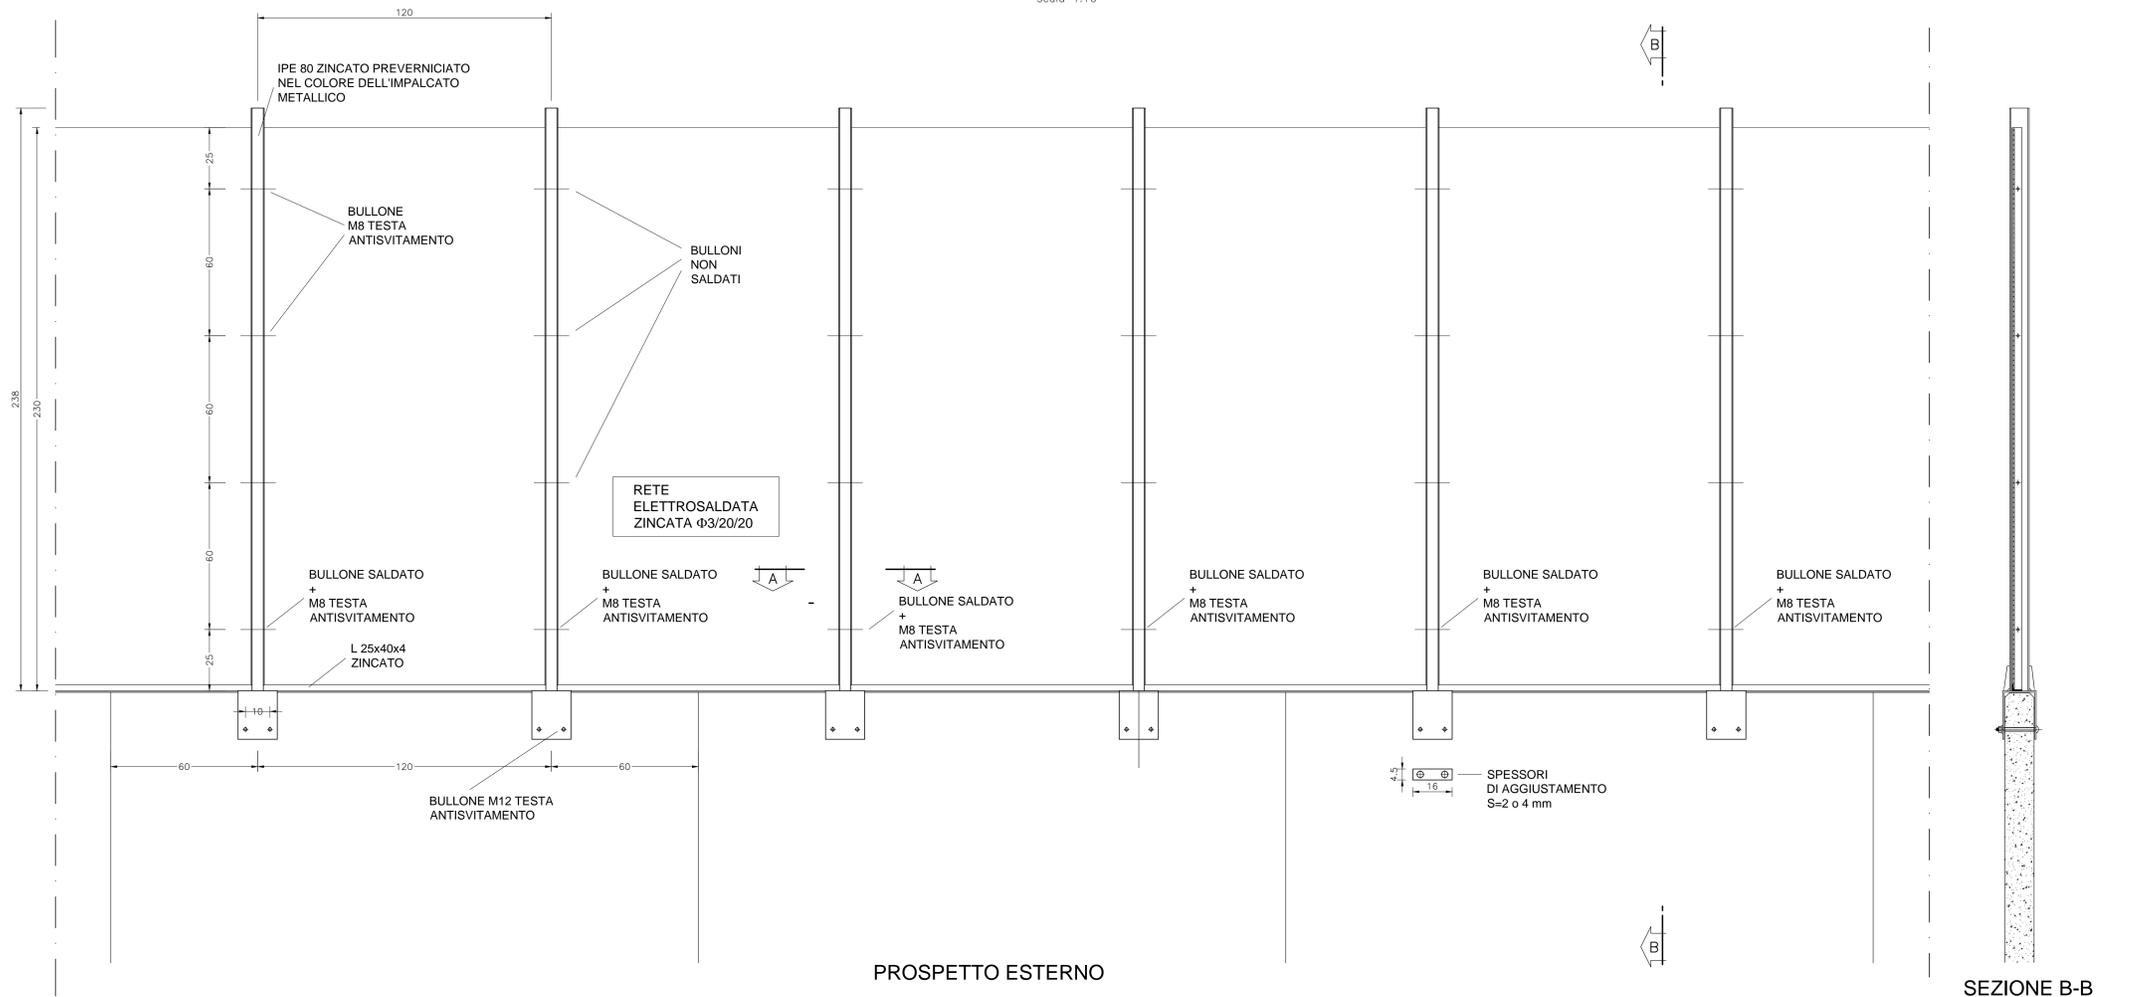



PROSPETTO ESTERNO

SEZIONE B-B


**DETTAGLIO ATTACCO RETE PARASSASSI ALLA VELETTA**  
scala 1:1

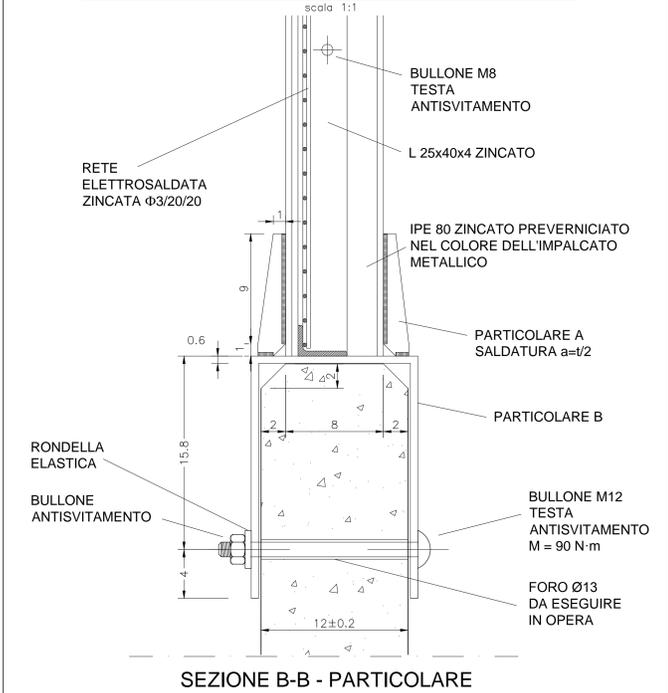

SEZIONE B-B - PARTICOLARE

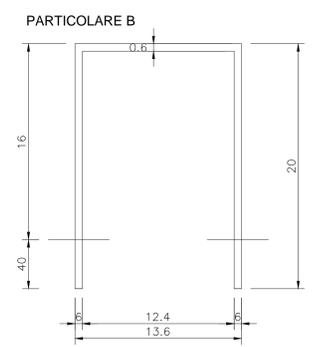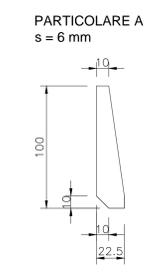


**DETTAGLIO RETE ELETTROSALDATA**  
scala 1:10

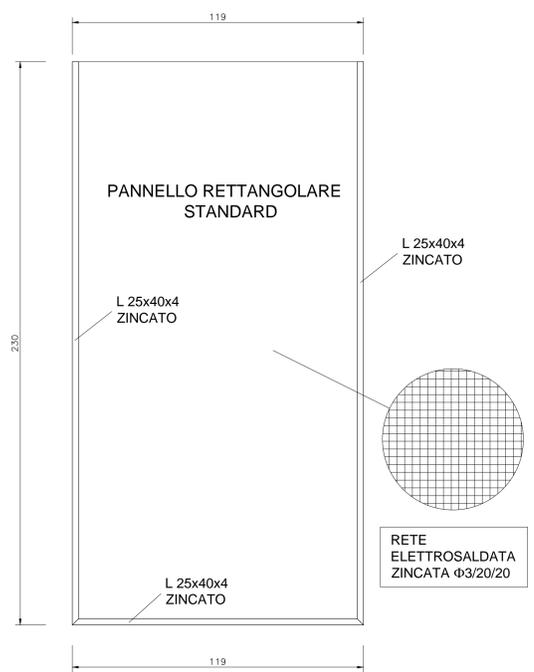

TELAI REALIZZATI CON L 25x40x4 E RETE ELETTROSALDATA Ø3/20/20 mm


**NOTE PER IL MONTAGGIO**

- 1) I montanti devono essere poggiati perpendicolarmente all'estradosso delle velette.
- 2) In corrispondenza dei giunti bullonati delle travi deve essere misurata la distanza alla base (A) ed in sommità (B) per l'eventuale realizzazione di un pannello trapezoidale di raccordo.

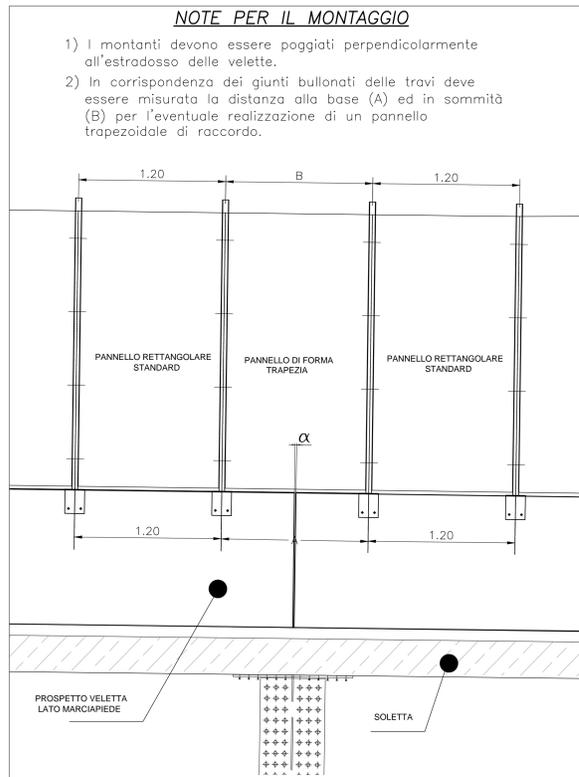

- 3) Preliminarmente al montaggio dovrà essere presentato dal fornitore un progetto schematico indicante la posizione dei montanti rispetto alle velette per ogni sovrappasso.

**DETTAGLIO VELETTA**  
scala 1:20

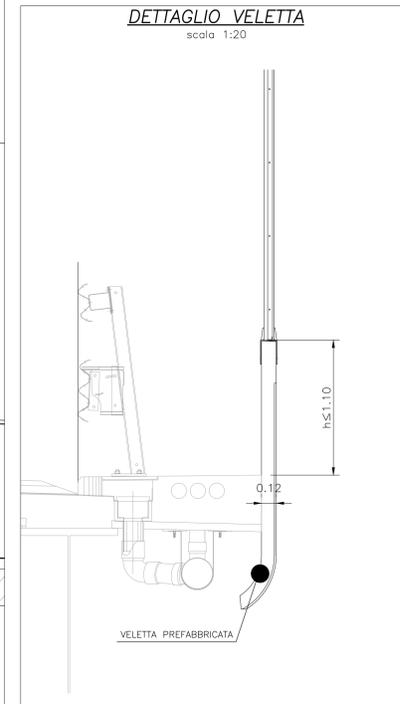


VELETTA PREFABBRICATA

**CARATTERISTICHE MATERIALI**  
- BULLONI cl 6.6  
- CARPENTERIA METALLICA acciaio S235 J0 (ex Fe 360 C)

**NOTA IMPORTANTE:**  
Tutte le saldature devono essere realizzate con cordone d'angolo avente altezza minima di gola di 3 mm in presenza di atmosfera controllata (t<sub>max</sub>/2).

**DETTAGLIO VELETTA**  
scala 1:1

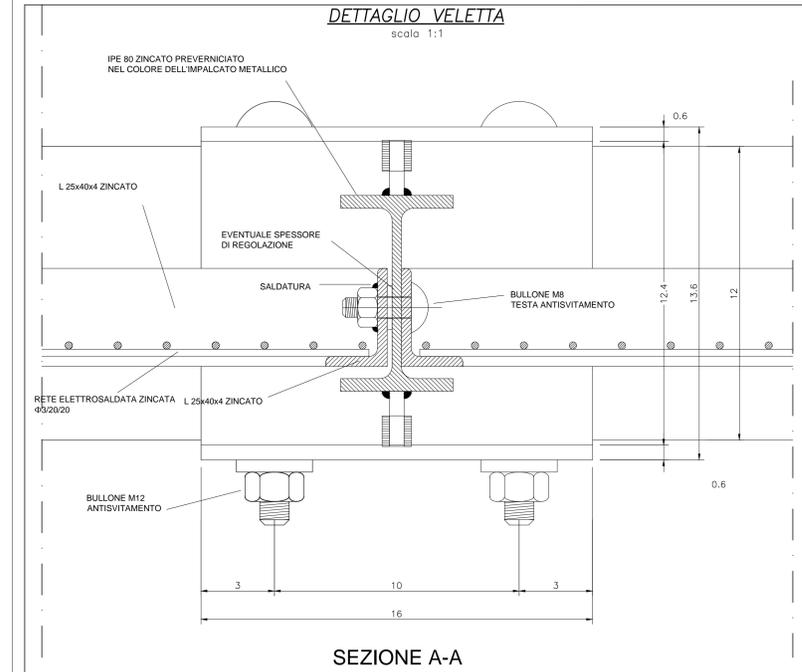

SEZIONE A-A

COMMITTENTE: **RFI** RETE FERROVIARIA ITALIANA GRUPPO FERROVIE DELLO STATO ITALIANO

ALTA Sorveglianza: **ITALFERR** GRUPPO FERROVIE DELLO STATO ITALIANO

GENERAL CONTRACTOR: **CO.CIV** General Contracting Group Wiro

INFRASTRUTTURE FERROVIARIE STRATEGICHE DEFINITE DALLA LEGGE OBIETTIVO N.443/01  
TRATTA A.V./A.C. TERZO VALICO DEI GIOVI  
PROGETTO ESECUTIVO

Cavalcaferrovia Km 45+750  
tratto 0  
Dettagli costruttivi  
Rete parasassi e veletta

GENERAL CONTRACTOR	DIRETTORE LAVORI	SCALA:
<b>Cociv</b> Ing. N. Messro		VARIE

COMMESSA	LOTTO	FASE	ENTE	TIPO DOC.	OPERASCIPINA	PROG.	REV.
IG51	04	E	CV	BZ	IV160X	015	A

Rev.	Descrizione emissione	Realizzato	Data	Verificato	Data	Progettista	Data	IL PROGETTISTA
A00	Prima emissione	M. Rovati	15/05/2014	A. Nanni	15/05/2014	A. Palumbo	15/05/2014	
A01	Aggiornamento cartiglio	M. Rovati	25/11/2015	A. Nanni	25/11/2015	A. Minerva	25/11/2015	
A02	Revisione per cambio lato	M. Rovati	22/03/2017	A. Nanni	22/03/2017	A. Minerva	22/03/2017	

N. Elab. \_\_\_\_\_ Nome File: 001-04E-CV-02-IV160X-015-A02  
CUP: F8H50000000000