




PROFILO MURO 1 DI SOTTOSCARPA IN C.A. IN SX

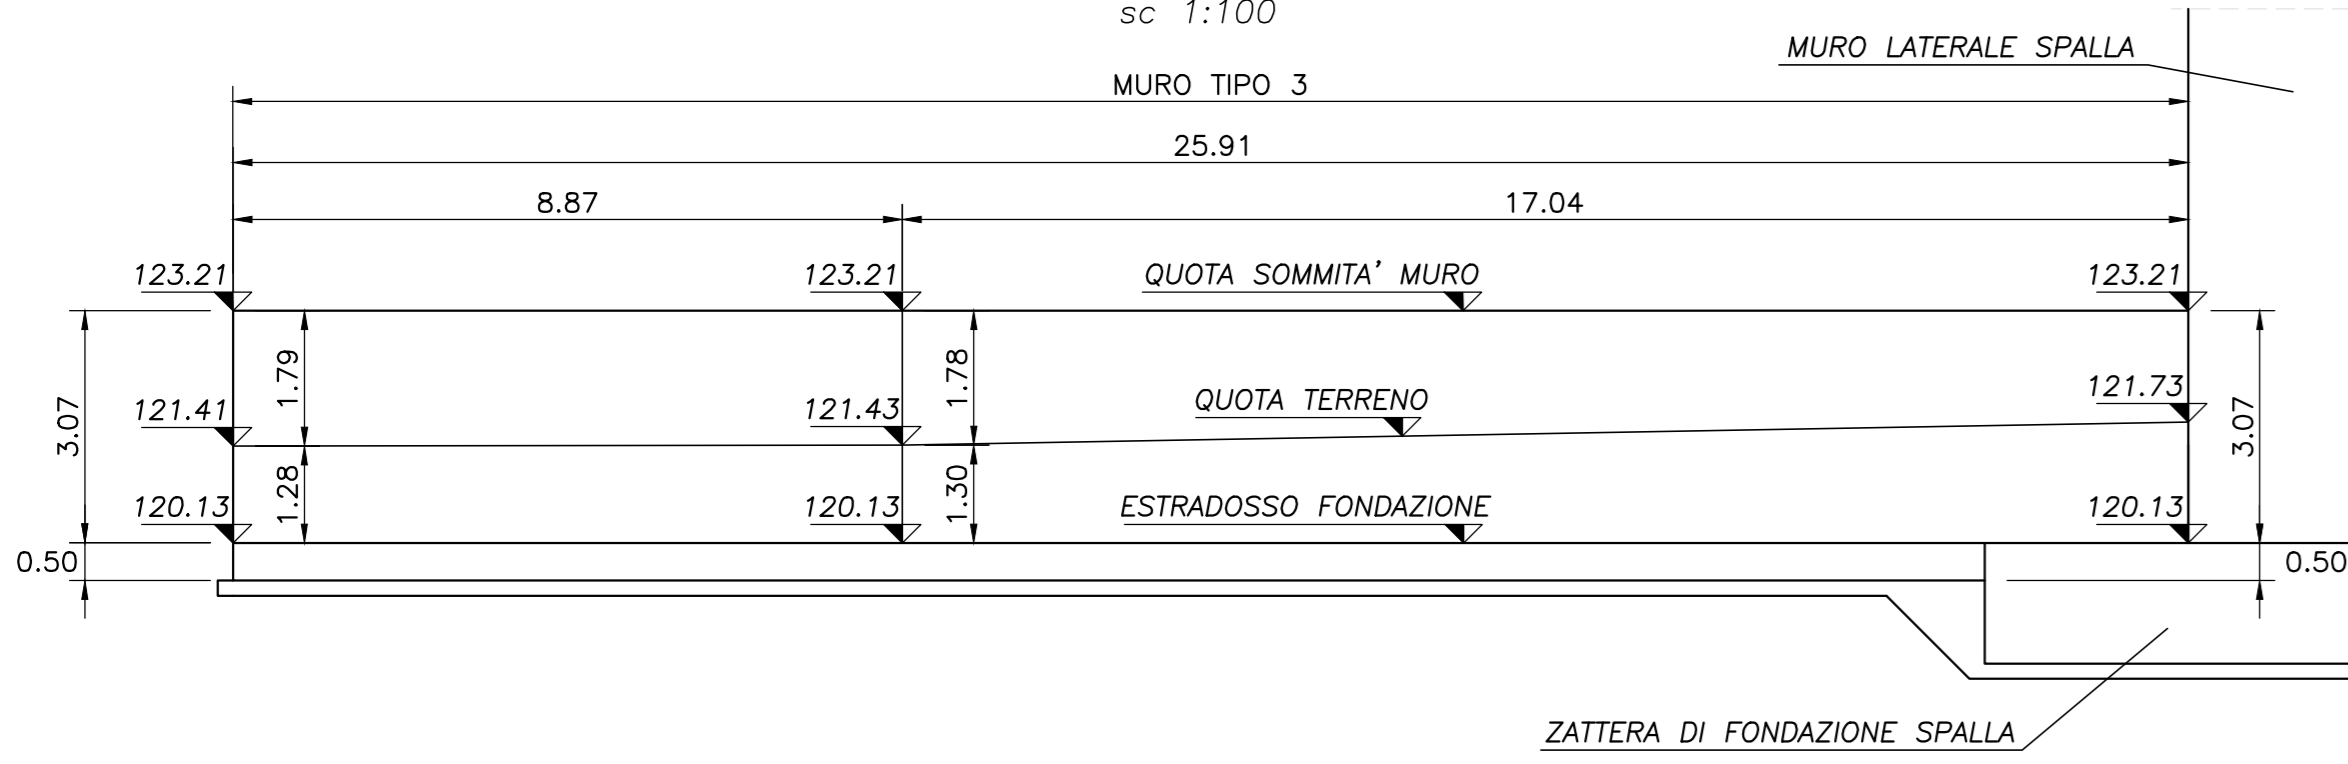


PROFILO MURO 2 DI SOTTOSCARPA IN C.A. IN DX

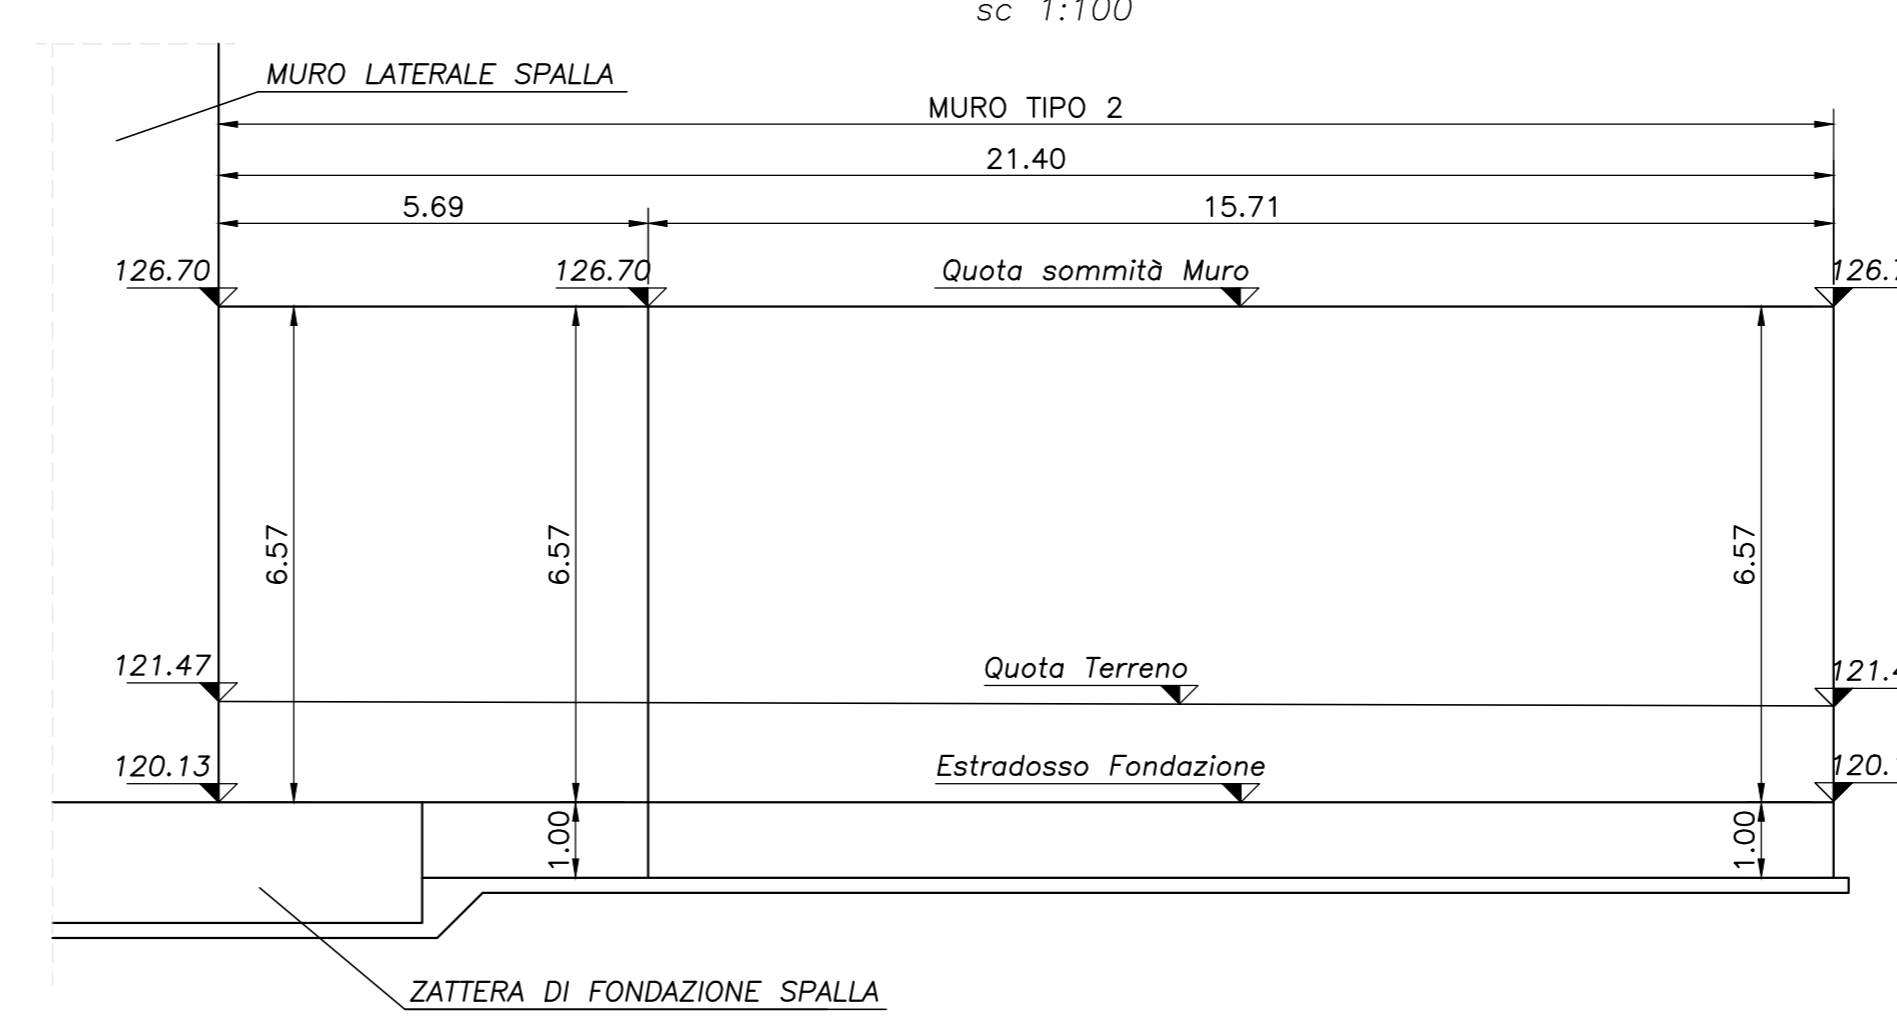

PROFILO MURO 3 DI SOTTOSCARPA IN C.A. IN SX

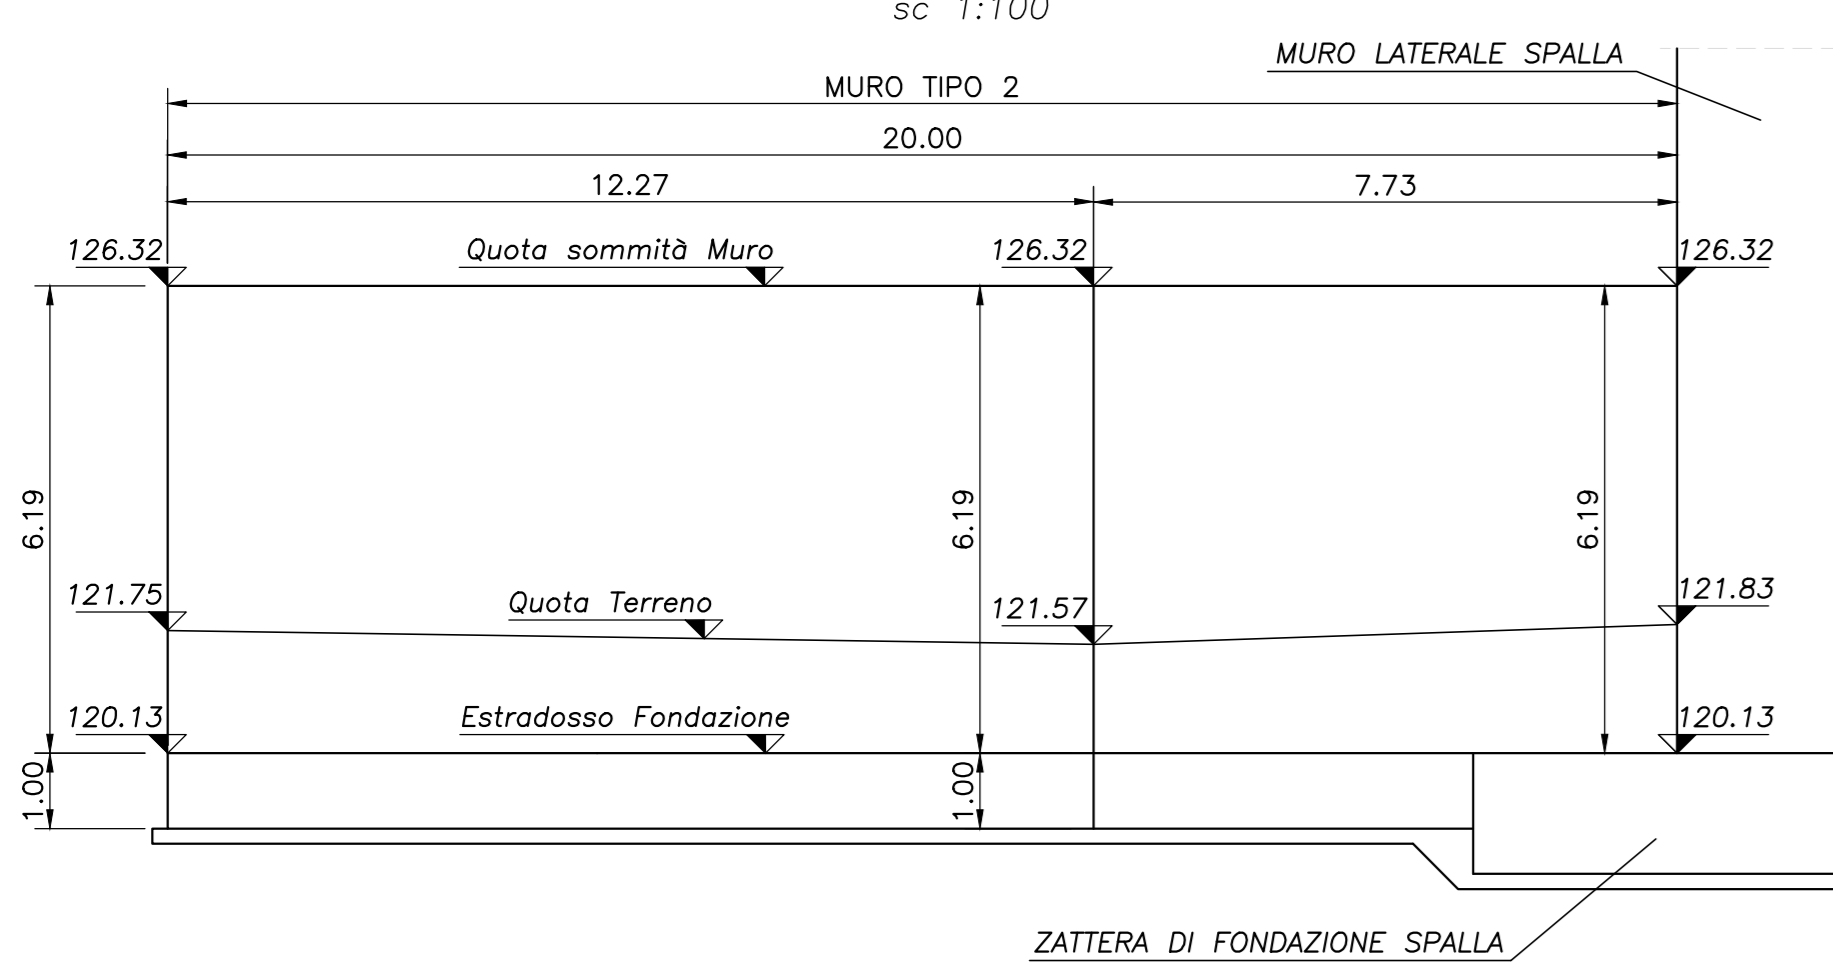

PROFILO MURO 4 DI SOTTOSCARPA IN C.A. IN DX

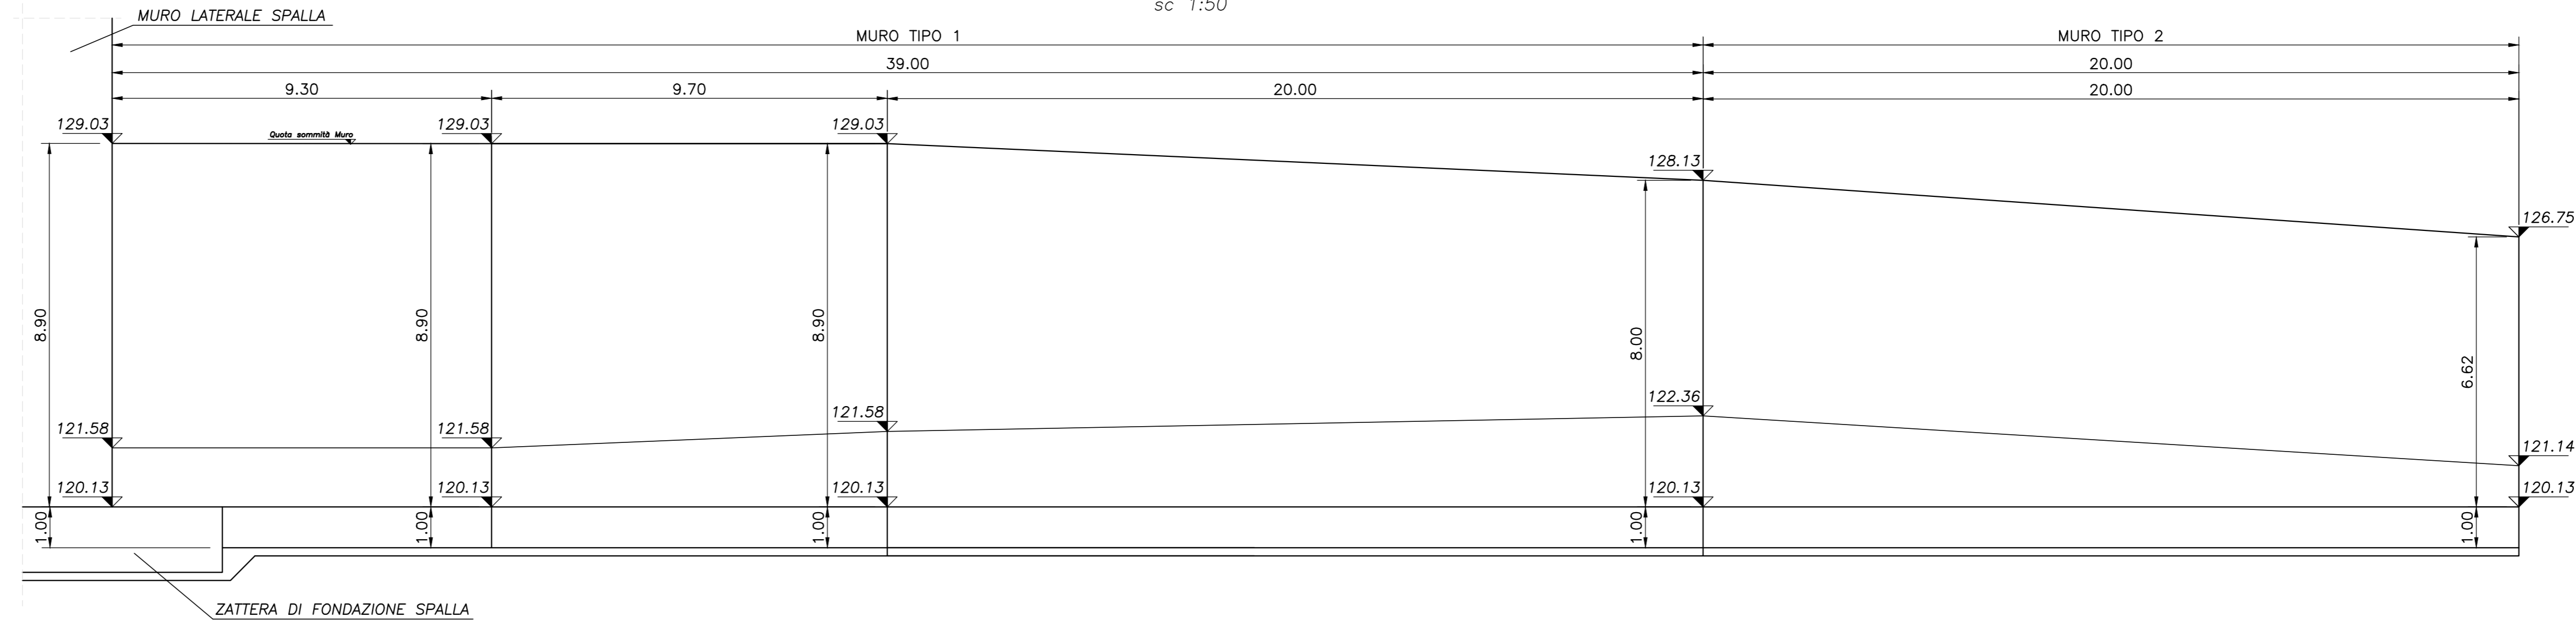

NOTE GENERALI

- L'ESECUZIONE DELLE OPERE RAPPRESENTATE NEI DISEGNI DOVRA' ESSERE CONFORME ALLE NORME TECNICHE INDICATE NELLE RELAZIONI DI CALCOLO.
- TUTTI I DISEGNI DEBbono ESSERE LETTI IN CORRELAZIONE CON LE RELATIVE RELAZIONI E SPECIFICHE TECNICHE DI CAPITOLATO.
- TUTTE LE QUOTE RELATIVE ALLE OPERE RAPPRESENTATE DOVRANNO ESSERE VERIFICATE MEDIANTE UN ACCURATO RILIEVO GEOMETRICO DA ESEGUIRE PRIMA DELL'ESECUZIONE.

NOTE

- PER LE CARATTERISTICHE DEI MATERIALI SI RIMANDA ALL'ELABORATO GENERALE TT-000-00-001.

COMMITTENTE:  **RFI**
RETE FERROVIARIA ITALIANA
GRUPPO FERROVIE DELLO STATO ITALIANO

ALTA SORVEGLIANZA:  **ITALFERR**
GRUPPO FERROVIE DELLO STATO ITALIANO

GENERAL CONTRACTOR:  **COCLIV**
Consorzio Costruttori Integrati Valco

INFRASTRUTTURE FERROVIARIE STRATEGICHE DEFINITE DALLA LEGGE OBIETTIVO N.443/01
TRATTA A.V./A.C. TERZO VALICO DEI GIOVI
PROGETTO ESECUTIVO

Cavalcaferrovia Strada Comunale del Bosco
alla Pk 50+760,47
Muri di sottoscarpa
Pianta e profili

GENERAL CONTRACTOR Consorzio Cocliv Ing. M. Mezzano		DIRETTORE LAVORI		SCALA: VARIE				
COMMESSA I G 5 1	LOTTO 0 4	FASE E	ENTE C V	TIPO DOC. A Z				
OPERADISCIPLINA I V 1 8 0 5		PROGR. 0 0 1	REV. A					
Rev.	Descrizione emissione	Redatto	Data	Verificato	Data	Progettista	Data	IL PROGETTISTA
A00	Prima emissione	M. Rezzato	15/05/2014	A. Nattari	15/05/2014	A. Palomba	15/05/2014	
A01	Emissione per revisione generale	M. Rezzato	25/09/2014	A. Nattari	25/09/2014	A. Palomba	25/09/2014	
A03	Revisione per cambio lotto	M. Rezzato	23/03/2017	A. Nattari	23/03/2017	A. Marcarato	23/03/2017	