




SEZIONE LONGITUDINALE A-A
sc 1:50

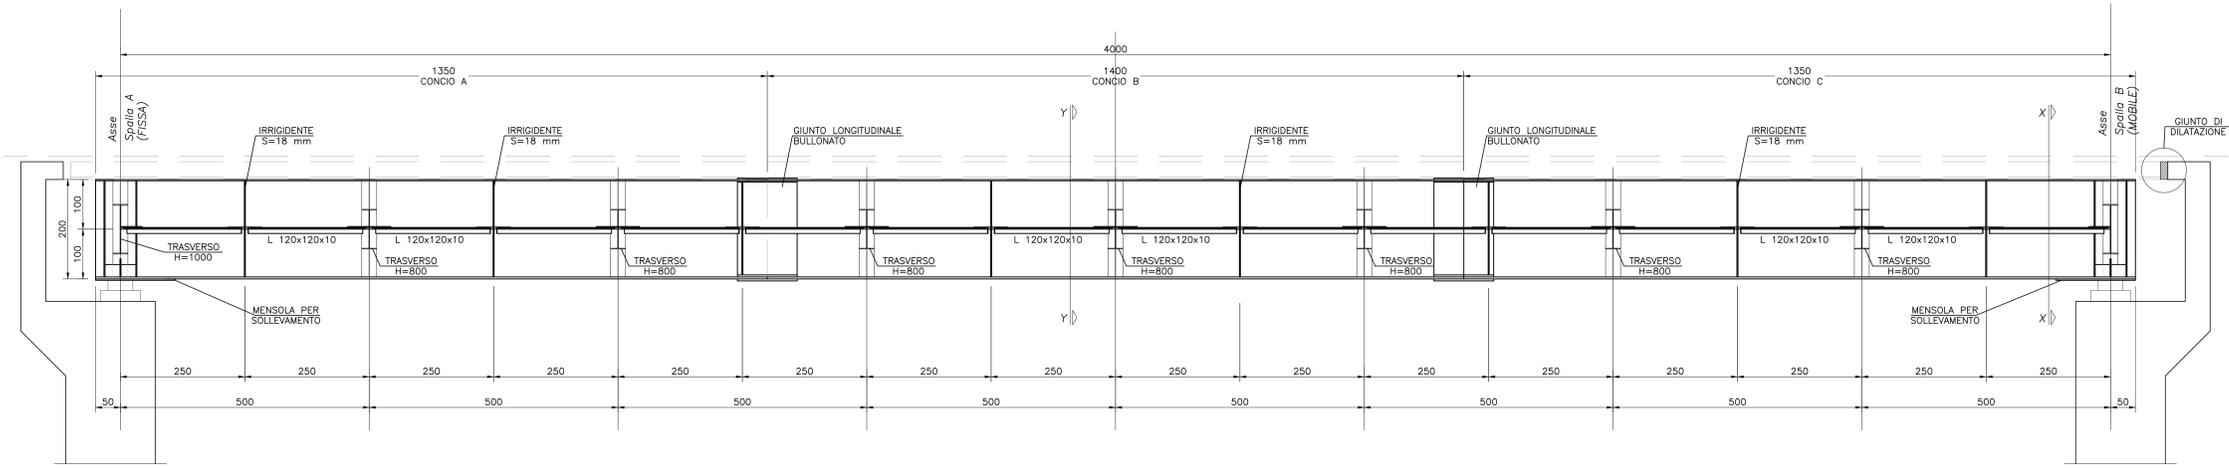


SEZIONE TRASVERSALE X-X
(trasverso di testata)
sc 1:50

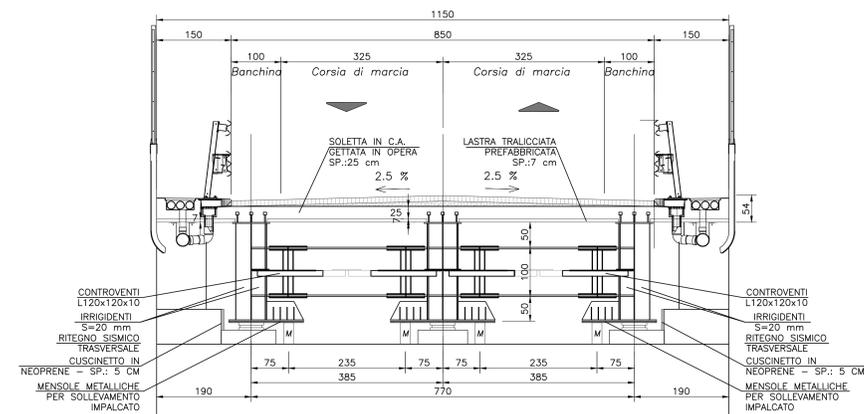


SEZIONE TRASVERSALE Y-Y
(corrente)
sc 1:50

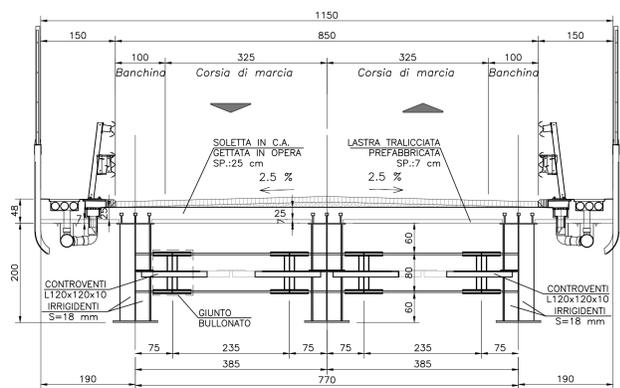


SEZIONE TRAVE
CONCIO 1
sc 1:20

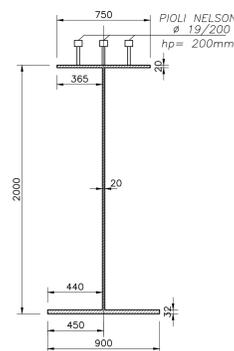


SEZIONE TRAVE
CONCIO 2
sc 1:20

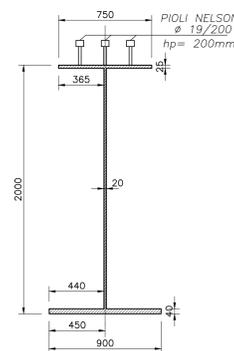


SEZIONE TRASVERSO
(testata)
sc 1:20

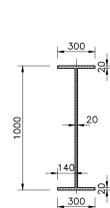


SEZIONE TRASVERSO
(corrente)
sc 1:20

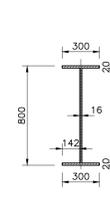

PARTICOLARE PIOLATURA
sc 1:10

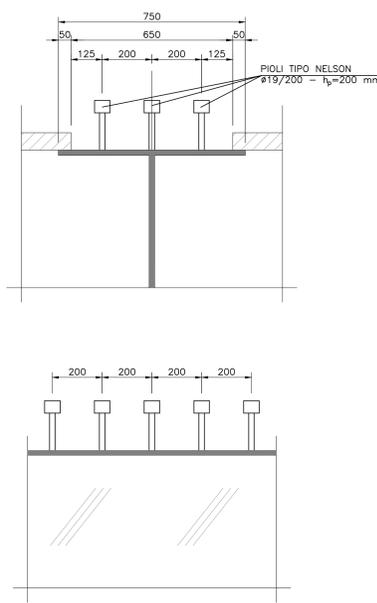


CONTROMONTA LONGITUDINALE
sc 1:50

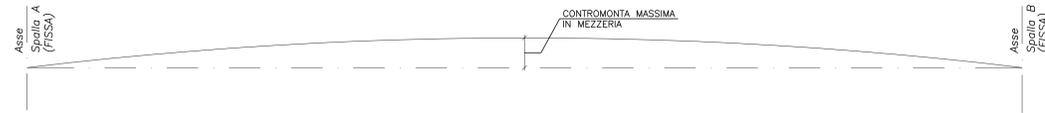

CALCOLO DELLA CONTROMONTA

CARICO	TRAVE T ₁ [mm]	TRAVE T ₂ [mm]	TRAVE T ₃ [mm]
Pesi propri	109,20	108,90	109,20
Carichi permanenti portati	30,90	29,00	30,90
Carichi mobili	8,28	8,28	8,28
CONTROMONTA	148,38	146,18	148,38

FASI SCHEMATICHE DI
GETTO DELL'IMPLACATO
sc 1:50

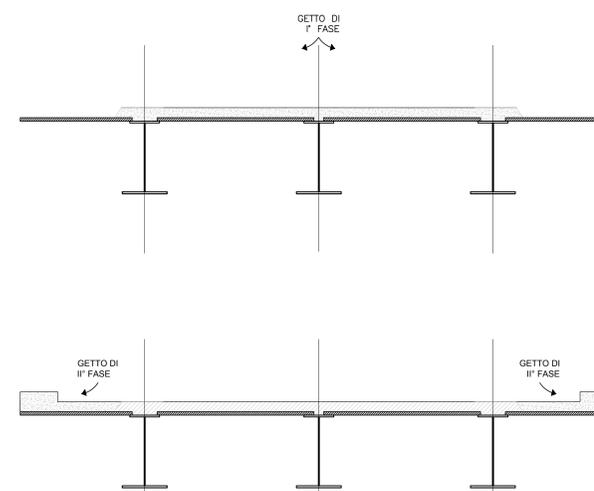

NOTE GENERALI

- L'ESECUZIONE DELLE OPERE RAPPRESENTATE NEI DISEGNI DOVRA' ESSERE CONFORME ALLE NORME TECNICHE INDICATE NELLE RELAZIONI DI CALCOLO.
- TUTTI I DISEGNI DEBONO ESSERE LETTI IN CORRELAZIONE CON LE RELATIVE RELAZIONI E SPECIFICHE TECNICHE DI CAPITOLATO.
- TUTTE LE QUOTE RELATIVE ALLE OPERE RAPPRESENTATE DOVRANNO ESSERE VERIFICATE MEDIANTE UN ACCURATO RILIEVO GEOMETRICO DA ESEGUIRE PRIMA DELL'ESECUZIONE.

NOTE

- PER LE CARATTERISTICHE DEI MATERIALI SI RIMANDA ALL'ELABORATO GENERALE TT-000-00-001.
- PER LA TABELLA DI INCIDENZA DELLE ARMATURE SI RIMANDA ALL'ELABORATO IG51-03-E-CV-DX-IV18-0X-001-A00.
- LE POSIZIONI DELLE BARRE "SFILATE" RAPPRESENTATE CON LINEA TRATTEGGIATA COSTITUISCONO UN RIMANDO A POSIZIONI GIA' SFILATE IN ALTRE VISTE O SEZIONI O A POSIZIONI SIMMETRICHE.

COMMITTENTE:



ALTA Sorveglianza:



GENERAL CONTRACTOR:



INFRASTRUTTURE FERROVIARIE STRATEGICHE DEFINITE DALLA LEGGE OBIETTIVO N.443/01
TRATTA A.V./A.C. TERZO VALICO DEI GIOVI
PROGETTO ESECUTIVO

Cavalcaferrovia Strada Comunale del Bosco
alla Pk 50+760,47

Implacato - Carpenteria - Tav. 2

GENERAL CONTRACTOR		DIRETTORE LAVORI		SCALA:			
Cociv Ing. M. Mestri				VARE			
COMMESSA	LOTTO	FASE	ENTE	TIPO DOC.	OPERASDISCIPLINA	PROGR.	REV.
IG51	04	E	CV	BZ	IV180X	001	A
PROGETTAZIONE							
Rev.	Descrizione emissione	Redatto	Data	Verificato	Data	Progettista	Data
A00	Prima emissione	M. Rinaldi	15/05/2014	A. Nastasi	15/05/2014	A. Palomba	15/05/2014
A01	Aggiornamento cartello	M. Rinaldi	25/11/2015	A. Nastasi	25/11/2015	A. Mancarella	25/11/2015
A02	Revisione per cambio lato	M. Rinaldi	22/03/2017	A. Nastasi	22/03/2017	A. Mancarella	22/03/2017
Nome File: I031A.A.CV18.04.001.002 CLP: F311B200000000							