




PIANTA FONDAZIONI
sc 1:50

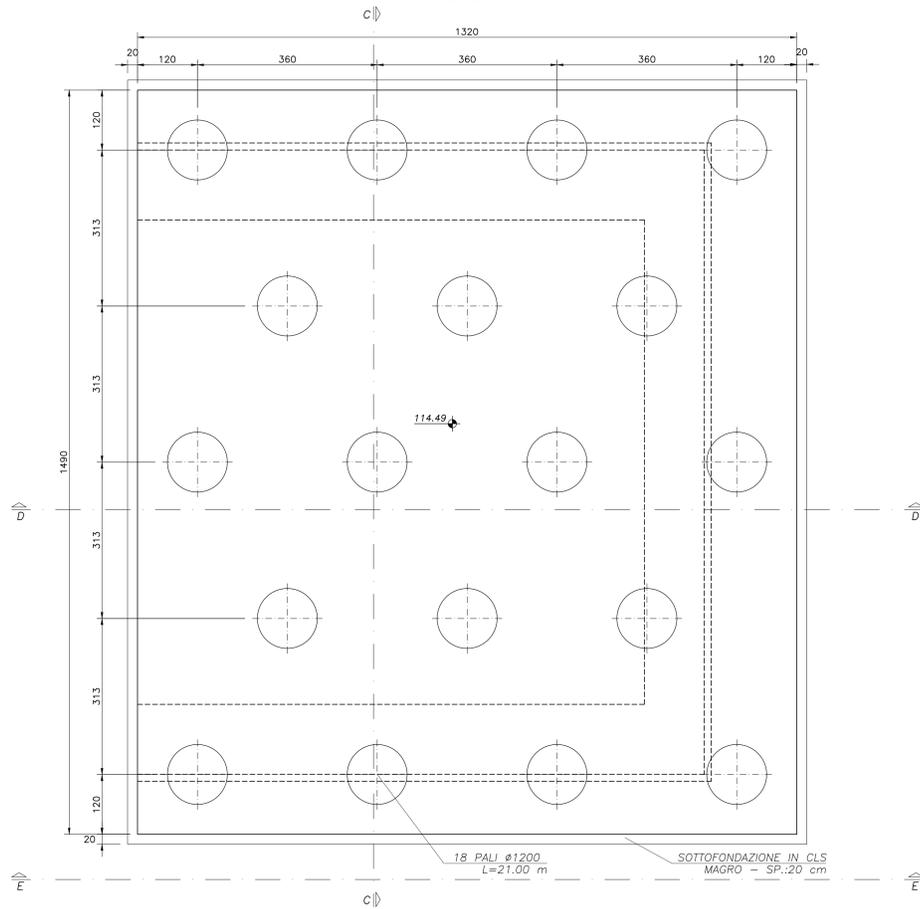


SEZIONE A-A
sc 1:50

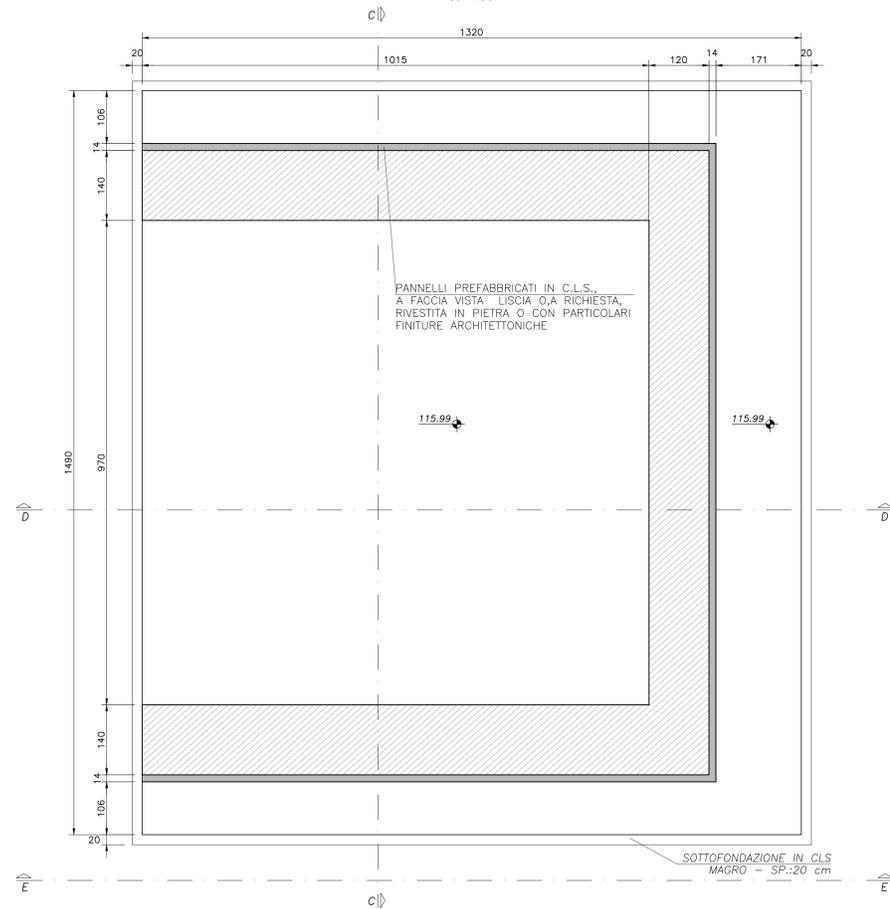


SEZIONE B-B
sc 1:50

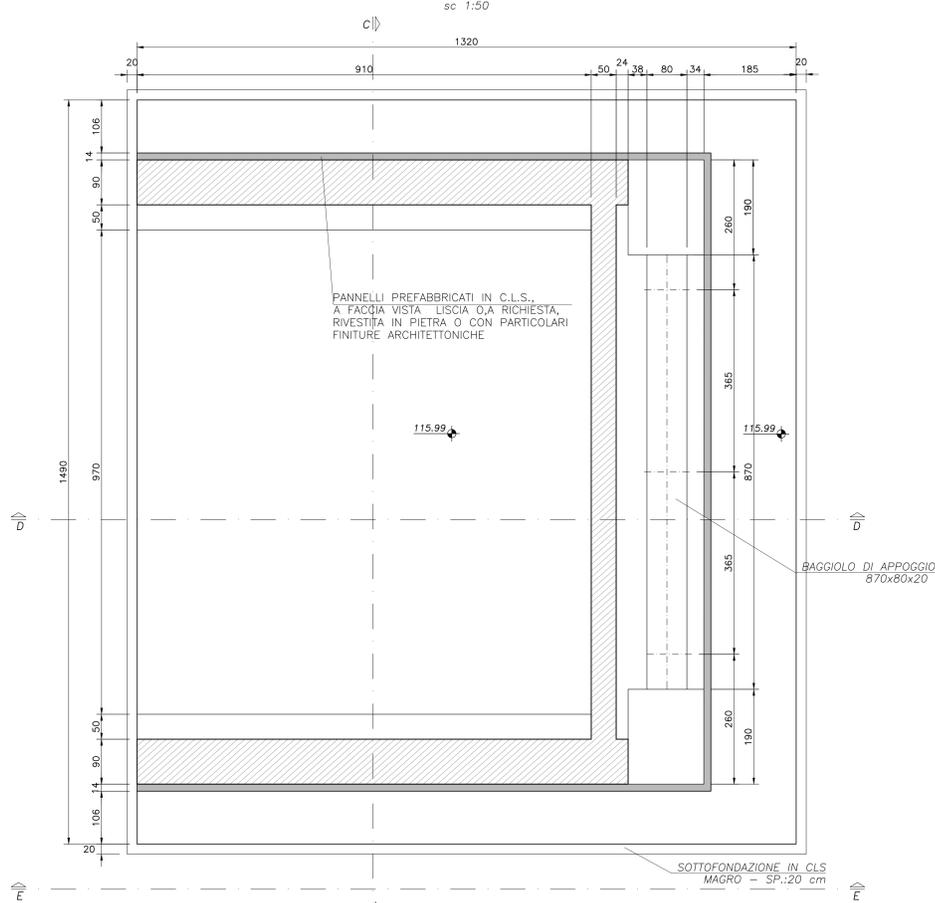

PIANTA SPALLA
sc 1:50

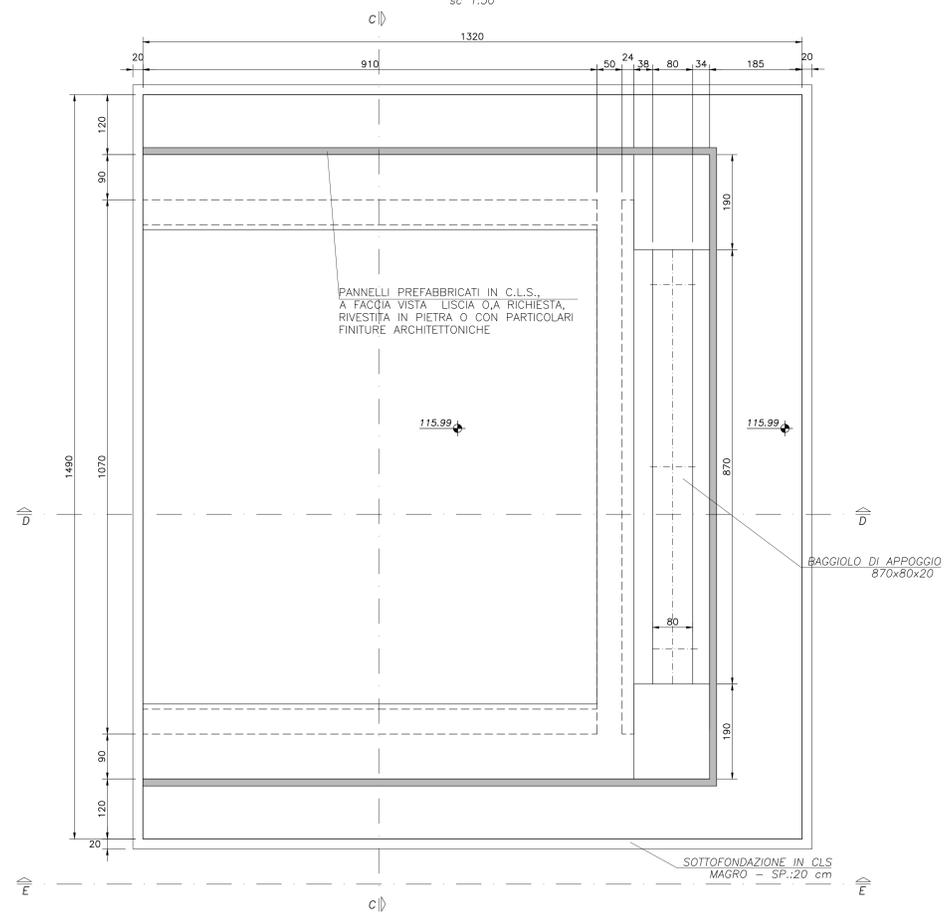

KEY-PLAN

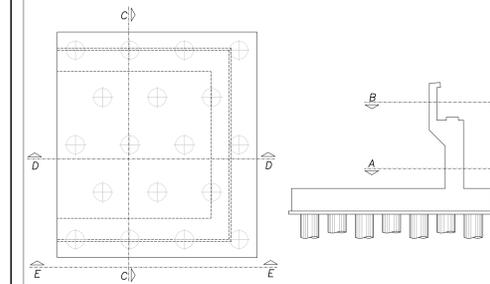

NOTE GENERALI

1. L'ESECUZIONE DELLE OPERE RAPPRESENTATE NEI DISEGNI DOVRA' ESSERE CONFORME ALLE NORME TECNICHE INDICATE NELLE RELAZIONI DI CALCOLO.
2. TUTTI I DISEGNI DEBONO ESSERE LETTI IN CORRELAZIONE CON LE RELATIVE RELAZIONI E SPECIFICHE TECNICHE DI CAPITOLATO.
3. TUTTE LE QUOTE RELATIVE ALLE OPERE RAPPRESENTATE DOVRANNO ESSERE VERIFICATE MEDIANTE UN ACCURATO RILIEVO GEOMETRICO DA ESEGUIRE PRIMA DELL'ESECUZIONE.

NOTA

PER LE CARATTERISTICHE DEI MATERIALI SI RIMANDA ALL'ELABORATO GENERALE IT-OC00-00-001

COMMITTENTE:
RFI
GRUPPO FERROVIE DELLO STATO ITALIANO

ALTA SORVEGLIANZA:
ITALFERR
GRUPPO FERROVIE DELLO STATO ITALIANO

GENERAL CONTRACTOR:
COCIV
Consorzio Costruttori Italiani

INFRASTRUTTURE FERROVIARIE STRATEGICHE DEFINITE DALLA LEGGE OBIETTIVO N.443/01
TRATTA A.V./A.C. TERZO VALICO DEI GIOVI
PROGETTO ESECUTIVO

Interferenza viabilità ex SS10
tratto 0

Carpenteria spalla A - Tav. 1

GENERAL CONTRACTOR: **Cociv** (Consorzio) Ing. N. Nello
DIRETTORE LAVORI: _____
SCALA: 1:50

COMMESSA: **IG51** LOTTO: **04** FASE: **E** ENTE: **CV** TIPO DOC: **BB** OPERADISCIPLINA: **IV190X** PROGE: **006** REV: **A**

Rev.	Descrizione emissione	Ridatto	Data	Verificato	Data	Firma	Data	IL PROGETTISTA
A00	Prima emissione	[Firma]	15/05/2014	[Firma]	15/05/2014	A. Patomba	15/05/2014	[Firma]
A01	Revisione a seguito osservazioni valutatori	[Firma]	20/11/2015	[Firma]	25/11/2015	A. Mangrilli	25/11/2015	[Firma]
A02	Revisione per cambio lotto	[Firma]	22/03/2017	[Firma]	22/03/2017	A. Mangrilli	22/03/2017	[Firma]

Nome File: 101104 E CV 001 01 00 000 002
CUP: F51H0500000000