



**PIANTA FONDAZIONI**

sc 1:50

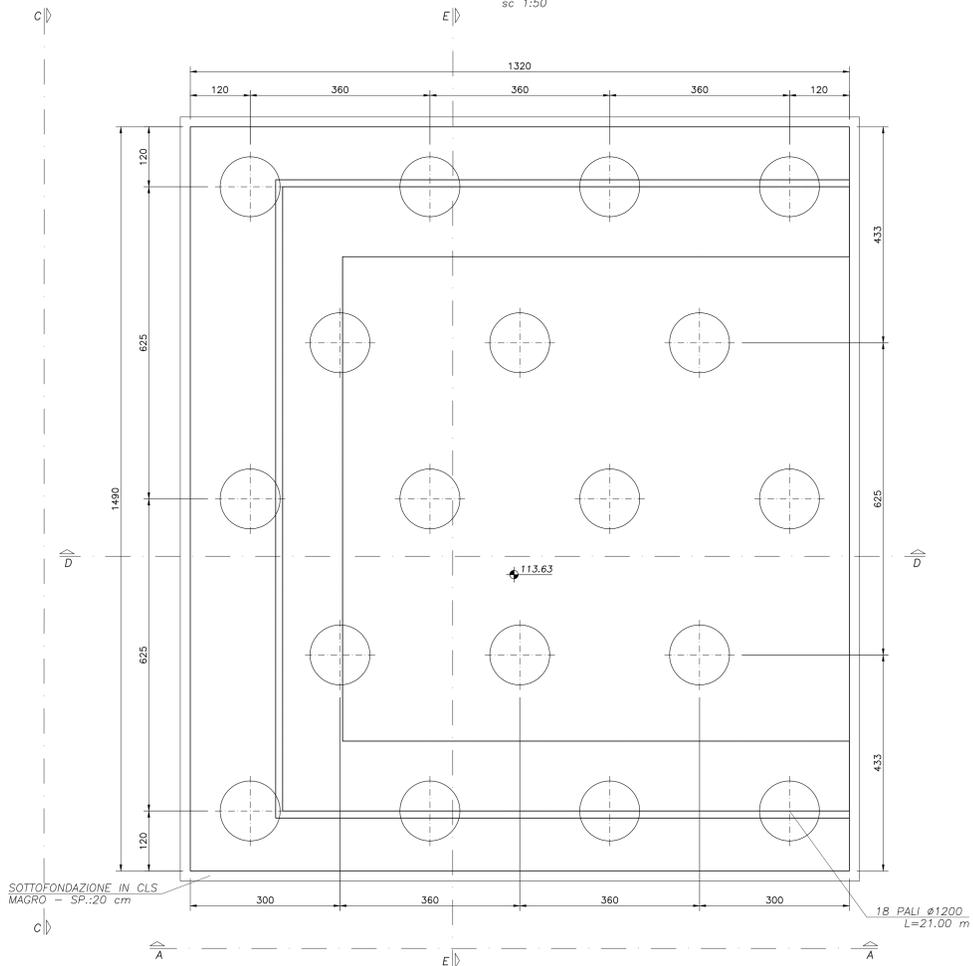


**SEZIONE F-F**

sc 1:50

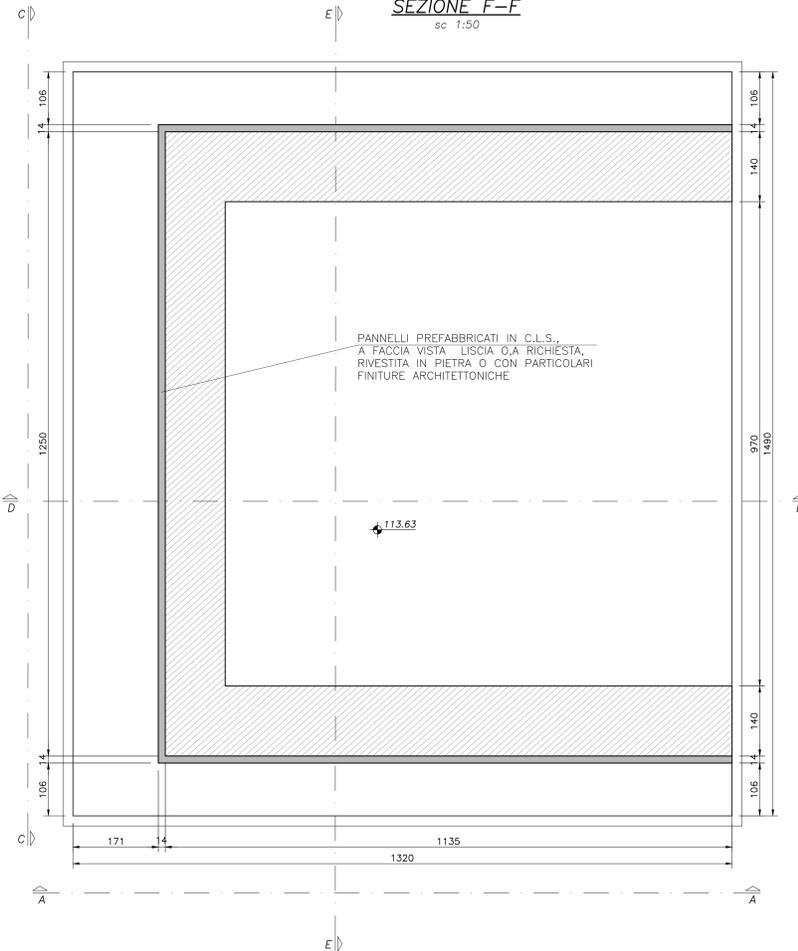


**SEZIONE G-G**

sc 1:50

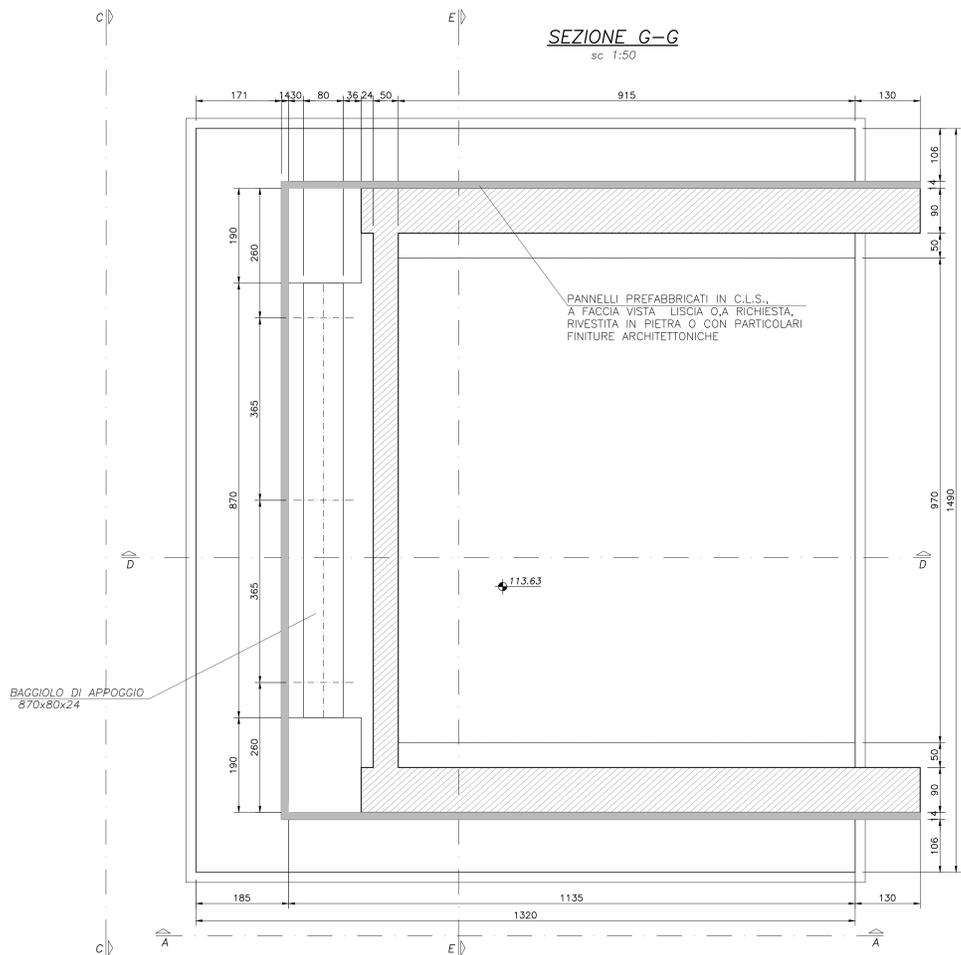


**PIANTA SPALLA**

sc 1:50

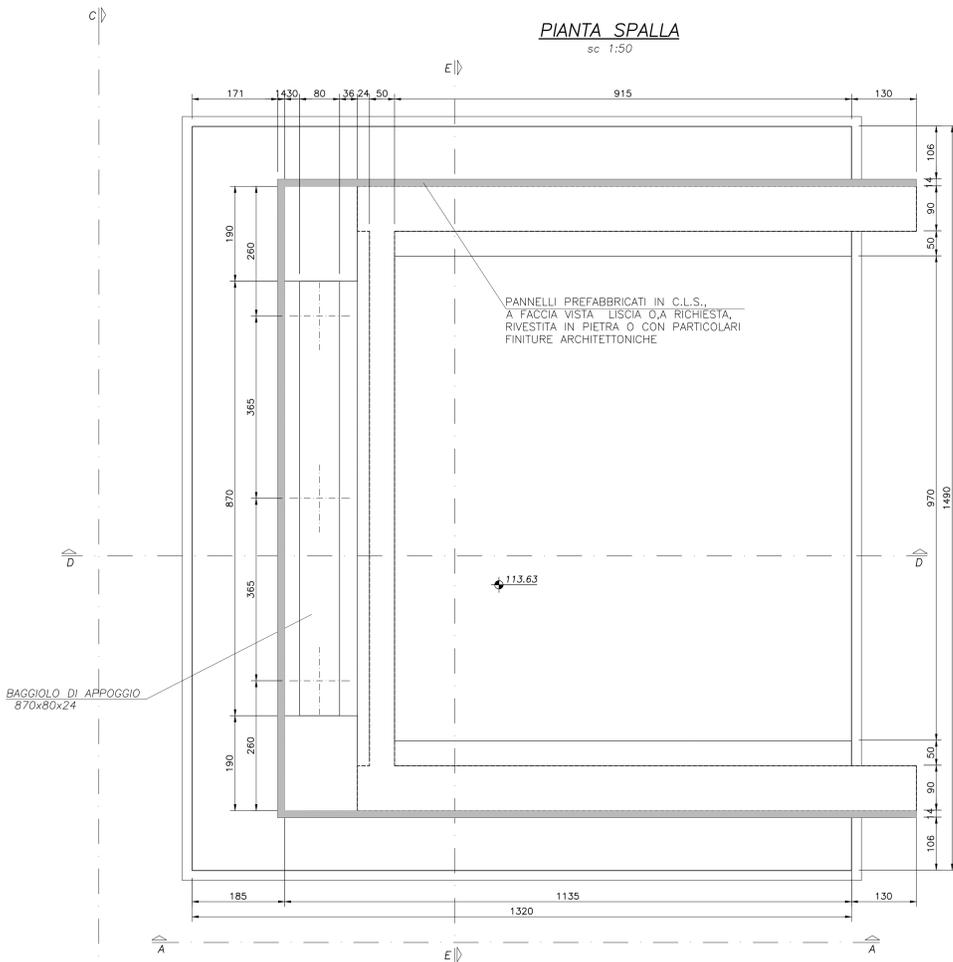

**KEY-PLAN**

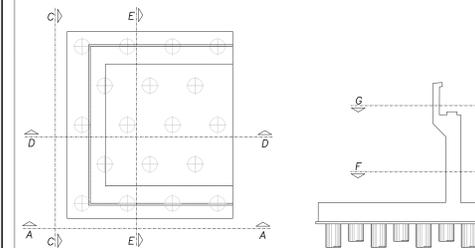

**NOTE GENERALI**

1. L'ESECUZIONE DELLE OPERE RAPPRESENTATE NEI DISEGNI DOVRA' ESSERE CONFORME ALLE NORME TECNICHE INDICATE NELLE RELAZIONI DI CALCOLO.
2. TUTTI I DISEGNI DEBONO ESSERE LETTI IN CORRELAZIONE CON LE RELATIVE RELAZIONI E SPECIFICHE TECNICHE DI CAPITOLATO.
3. TUTTE LE QUOTE RELATIVE ALLE OPERE RAPPRESENTATE DOVRANNO ESSERE VERIFICATE MEDIANTE UN ACCURATO RILIEVO GEOMETRICO DA ESEGUIRE PRIMA DELL'ESECUZIONE.

**NOTA**

PER LE CARATTERISTICHE DEI MATERIALI SI RIMANDA ALL'ELABORATO GENERALE IT-OC00-00-001

COMMITTENTE:



ALTA Sorveglianza:



GENERAL CONTRACTOR:



INFRASTRUTTURE FERROVIARIE STRATEGICHE DEFINITE DALLA LEGGE OBIETTIVO N.443/01  
TRATTA A.V./A.C. TERZO VALICO DEI GIOVI  
PROGETTO ESECUTIVO

Interferenza viabilità ex SS10  
tratto 0

Carpenteria spalla B - Tav. 1

GENERAL CONTRACTOR Cociv Ing. N. Mastro		DIRETTORE LAVORI		SCALA 1:50	
COMMESSA IG51	LOTTO 04	FASE E	ENTE CV	TIPO DOC BB	OPERADISCIPLINA IV190X
PROGETTAZIONE	PROG. N.	REV.	DATA	DESCRIZIONE	PROGETTISTA
A00	1		15/05/2014	Prima emissione	M. Nardelli
A01	2		25/11/2015	Revisione a seguito osservazioni valutatore	M. Nardelli
A02	3		22/03/2017	Revisione per cambio lotto	M. Nardelli