


**GIUNTO DI DILATAZIONE**

fuori scala

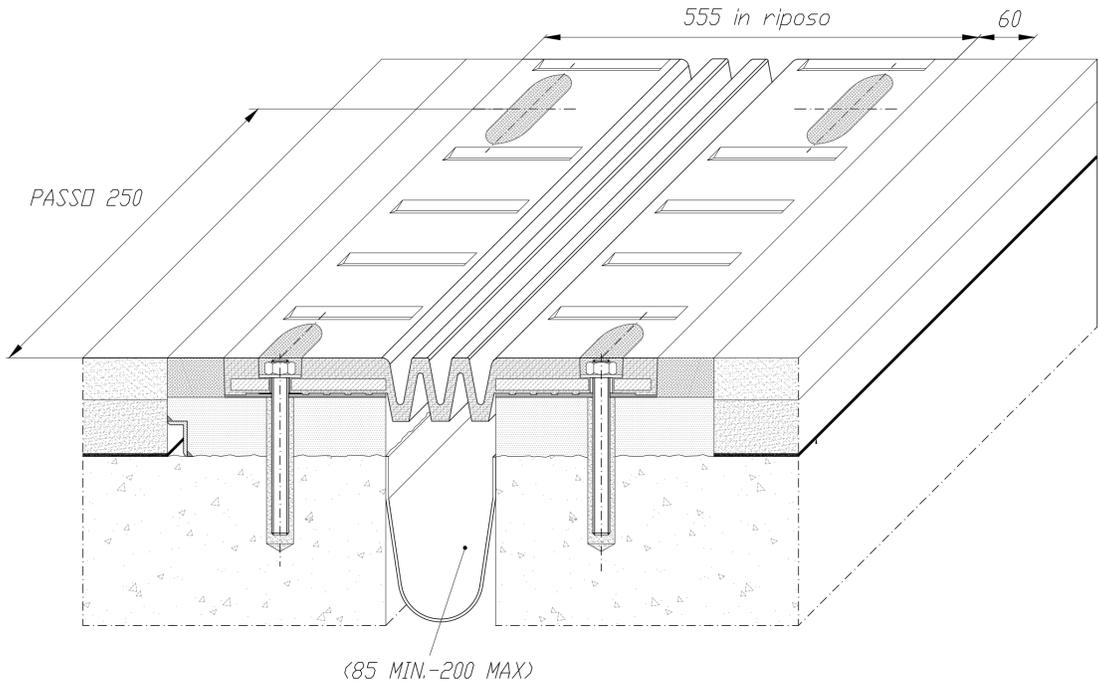

**LEGENDA APPOGGI**



- APPOGGIO FISSO
- ↕ APPOGGIO UNIDIREZIONALE TRASVERSALE VU\*
- ↔ APPOGGIO UNIDIREZIONALE LONGITUDINALE VU
- ⊕ APPOGGIO MULTIDIREZIONALE VM

**GIUNTO DI COLLEGAMENTO SOLETTA-SPALLA FISSA**  
**CATENA CINEMATICA**

SC.1:2

A	B	C	E	F	G
DIAMETRO BARRA	PIASTRA DI RIPARTIZIONE	TUBO PVC	GUARNIZIONE		
40	M42	140x200	∅63 ± 3,2mm	∅70 ± 2,5mm	40

POS.	PEZZI	DESCRIZIONE - DIMENSIONI	MATERIALE
10		Malta epossidica	Thiofip T nero
9		Sigillatura epossidica	Secan 500
8		Estruso in neoprene	
7		Profilato a "T" 80x90 a pettine	S235JR EN 10025
6		Barra colleg. impalcati	1 C40 TQ+T/100 cm
5		Tubi in PVC	PVC
4		Nastro laminato a Freddo	
3		Piastra di ripartizione	S235JR EN 10025
2		Dado di fissaggio	UNI 5587-68
1		Barra filettata L=200mm	1 C40 TQ+T

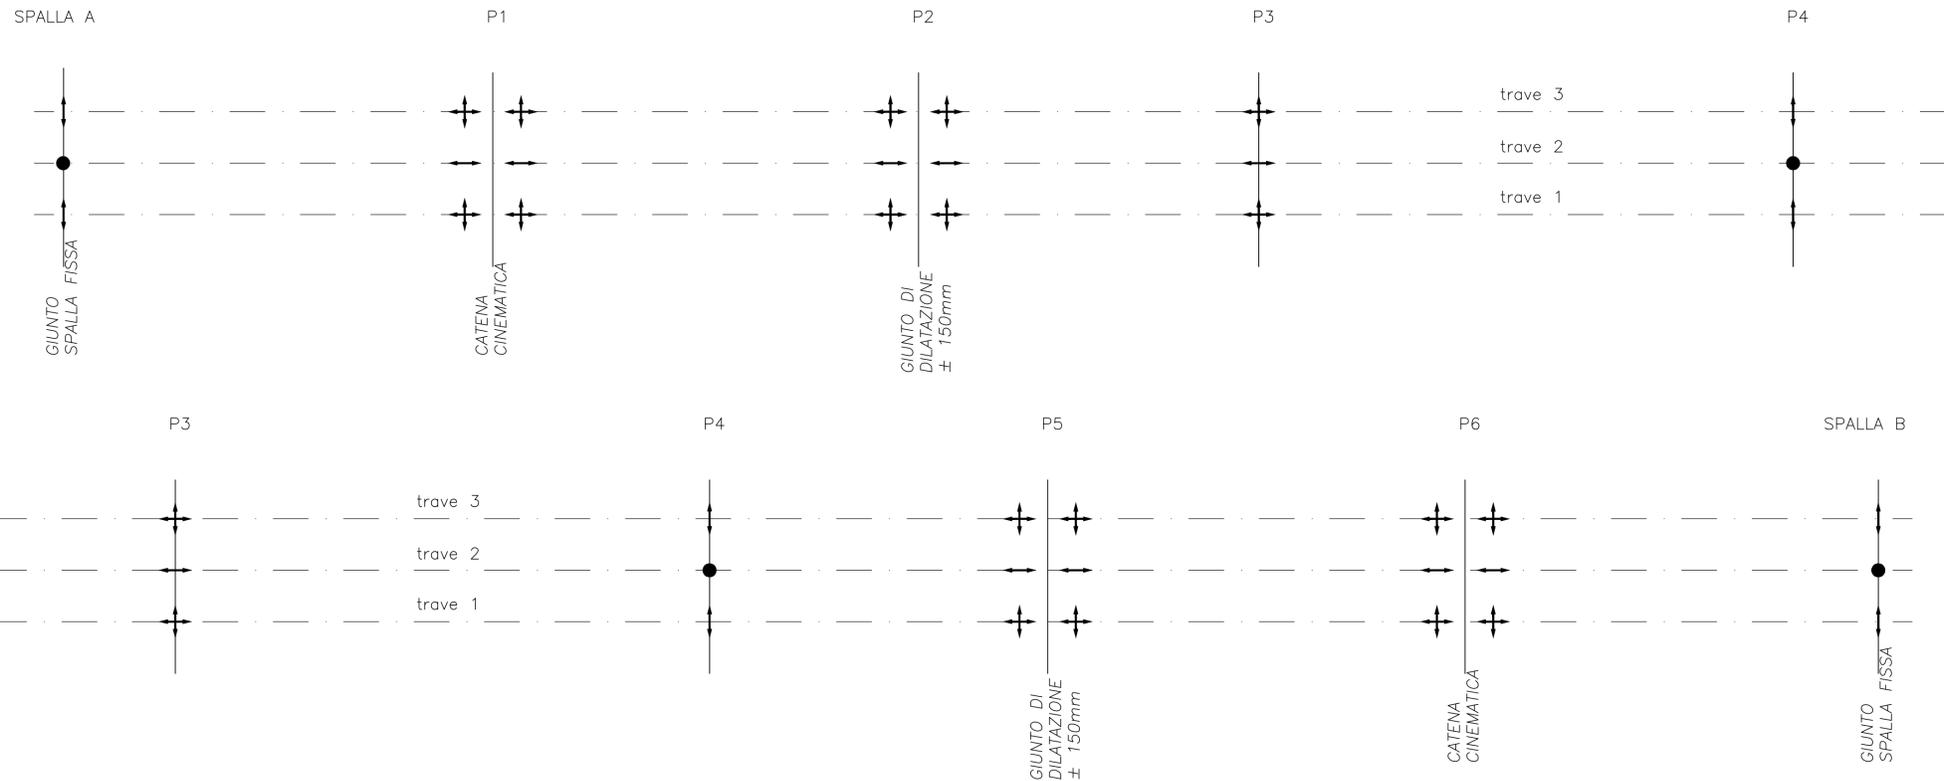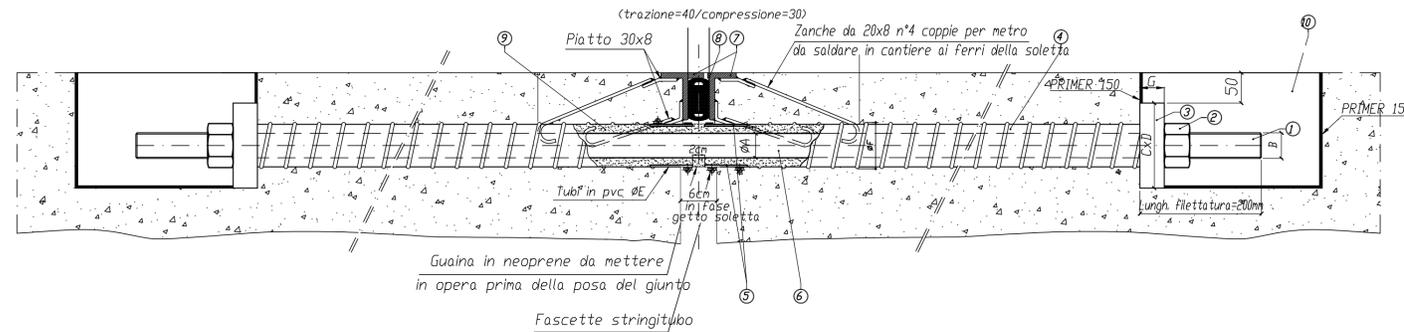

**NOTE GENERALI**

- L'ESECUZIONE DELLE OPERE RAPPRESENTATE NEI DISEGNI DOVRA' ESSERE CONFORME ALLE NORME TECNICHE INDICATE NELLE RELAZIONI DI CALCOLO.
- TUTTI I DISEGNI DEBbono ESSERE LETTI IN CORRELAZIONE CON LE RELATIVE RELAZIONI E SPECIFICHE TECNICHE DI CAPITOLATO.
- TUTTE LE QUOTE RELATIVE ALLE OPERE RAPPRESENTATE DOVRANNO ESSERE VERIFICATE MEDIANTE UN ACCURATO RILIEVO GEOMETRICO DA ESEGUIRE PRIMA DELL'ESECUZIONE.

**NOTA**

PER LE CARATTERISTICHE DEI MATERIALI SI RIMANDA ALL'ELABORATO GENERALE TT-OC00-00-001

COMMITTENTE:



ALTA Sorveglianza:



GENERAL CONTRACTOR:



INFRASTRUTTURE FERROVIARIE STRATEGICHE DEFINITE DALLA LEGGE OBIETTIVO N.443/01

TRATTA A.V./A.C. TERZO VALICO DEI GIOVI  
PROGETTO ESECUTIVO

Interferenza viabilità ex SS10  
tratto 0

Giunti e catena cinematica

GENERAL CONTRACTOR		DIRETTORE LAVORI		SCALA:
Consorzio <b>Cociv</b> Ing. N. Meistro				VARIE

COMMESSA	LOTTO	FASE	ENTE	TIPO DOC.	OPERA/DISCIPLINA	PROGR.	REV.
IG51	04	E	CV	BZ	IV190X	029	A

Rev.	Descrizione emissione	Redatto	Data	Verificato	Data	Progettista integratore	Data	IL PROGETTISTA
A03	Revisione per cambio lotto	M. Rinaldi	22/03/2017	A. Nastasi	22/03/2017	A. Mancargita	22/03/2017	
A01	Emissione per revisione generale	M. Rinaldi	25/09/2014	A. Nastasi	25/09/2014	A. Palomba	25/09/2014	
A02	Revisione a seguito osservazioni validatori	M. Rinaldi	25/11/2015	A. Nastasi	25/11/2015	A. Mancargita	25/11/2015	