

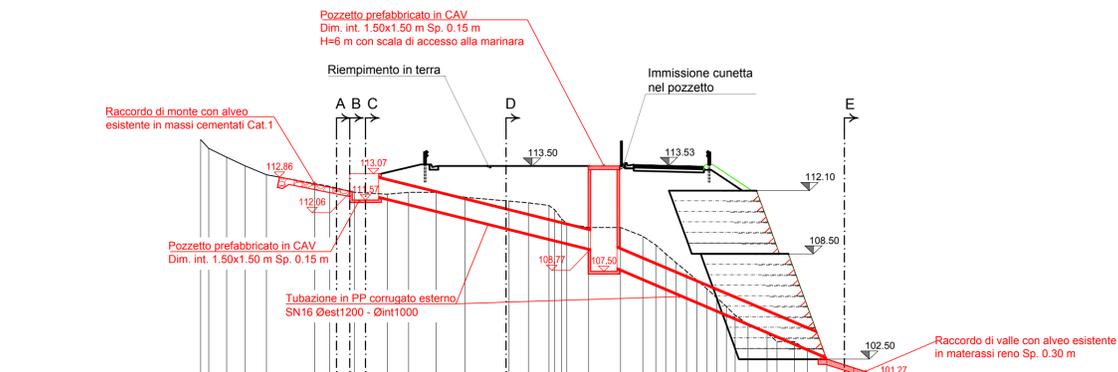
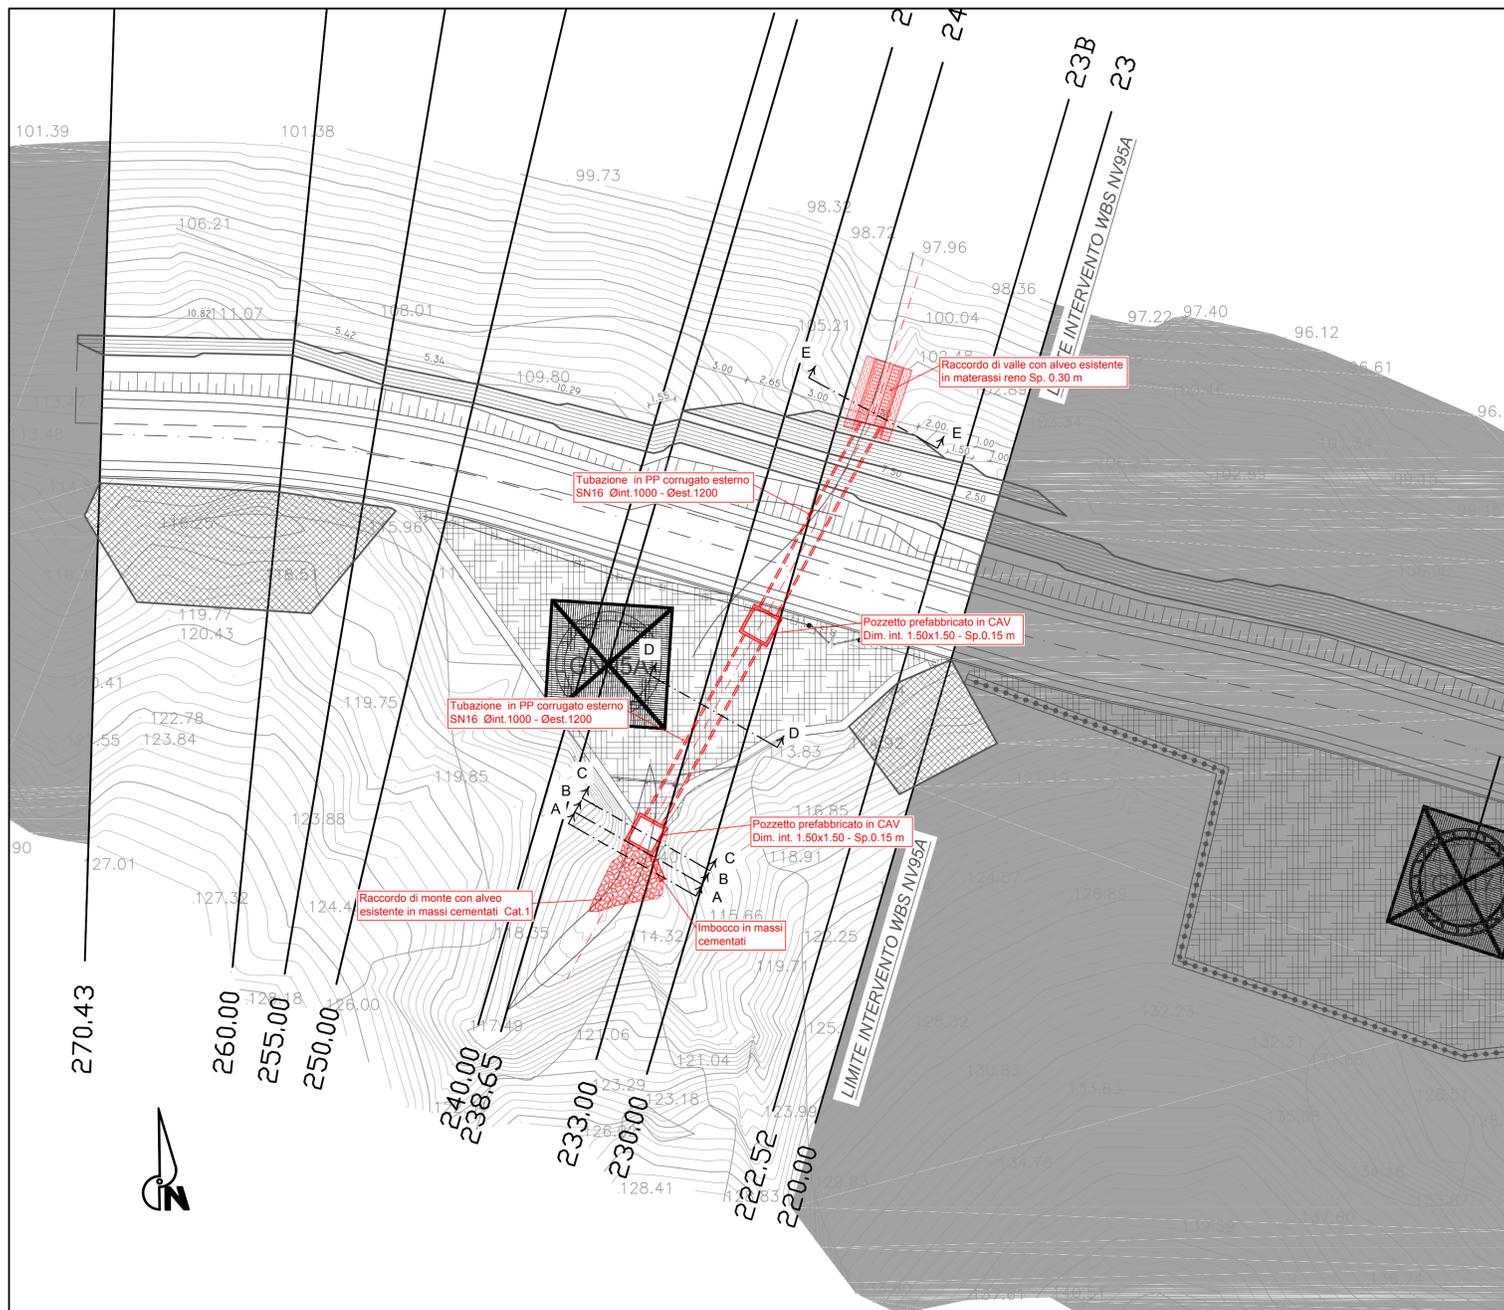
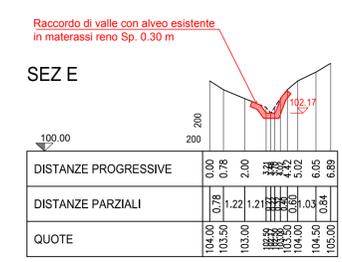
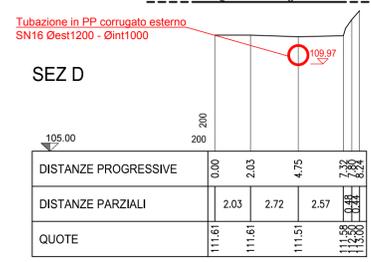
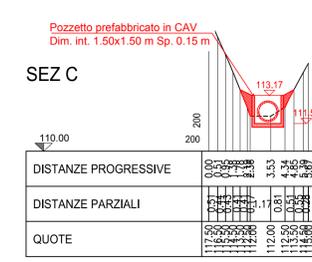


PLANIMETRIA DI PROGETTO  
- Scala 1:200 -

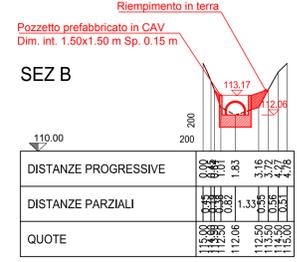

PROFILO RIO 2

DISTANZE PROGRESSIVE	0.00	1.48	2.55	3.75	6.49	7.54	8.76	10.63	11.85	13.41	15.04	17.56	18.66	20.93	22.09	23.91	25.18	26.92	27.06	27.67	28.83	29.99	31.14	32.25	33.25	34.25	35.25	36.65	37.19	38.77	40.27	42.12	43.24	44.18	45.03	46.87	
DISTANZE PARZIALI	0.00	1.48	1.07	1.19	2.75	0.85	1.42	1.86	1.22	1.57	1.63	2.52	1.10	1.18	1.24	1.82	1.27	1.74	0.14	0.61	1.16	1.16	1.05	1.08	0.87	0.89	0.75	1.10	1.53	1.58	1.50	1.86	1.12	1.04	0.94	0.85	1.64
QUOTE	115.00	114.00	113.50	113.00	112.50	112.34	112.00	111.89	112.00	111.72	111.50	111.40	111.25	111.15	111.00	110.00	109.50	109.00	108.00	107.50	106.50	105.50	104.50	104.00	103.50	103.00	102.50	102.00	101.50	101.00	100.00	99.50	99.00	98.50	98.00	96.00	

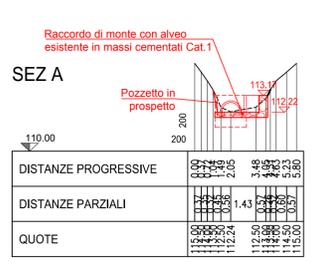

COMMITTENTE:

ALTA Sorveglianza:

GENERAL CONTRACTOR:

INFRASTRUTTURE FERROVIARIE STRATEGICHE DEFINITE DALLA LEGGE OBIETTIVO N.443/01  
TRATTA A.V./A.C. TERZO VALICO DEI GIOVI  
PROGETTO ESECUTIVO

Viabilità di accesso al pozzo interconnessione 1

Tombino idraulico  
Pianta, sezioni e particolari

GENERAL CONTRACTOR	DIRETTORE LAVORI		SCALA:
Consorzio <b>Cociv</b> Ing. N. Maestro			1:200
COMMESSA	LOTTO	FASE	ENTE
IG51	04	E	CV
TIPO DOC.	OPERA/DISCIPLINA	PROGR.	REV.
AZ	NV95AX	001	A
PROGETTAZIONE			
Rev.	Descrizione emissione	Redatto	Data
A00	Prima emissione	ITEC	15/05/2017
		Verificato	Data
		COCIV	15/05/2017
		Progettista	Data
		A. Mancarella	15/05/2017
IL PROGETTISTA			
 Dott. Ing. A. Mancarella Ordine Ingegneri Prov. TO n. 6271 R			
n. Elab.		Nome File: I03104E-CV-A2-NV95-AX-01-A00 CUP: F81H9200000008	

Scala di plot: 1