PARTICOLARE – RECINZIONE LUNGO LA LINEA

PROSPETTO SCALA1:20

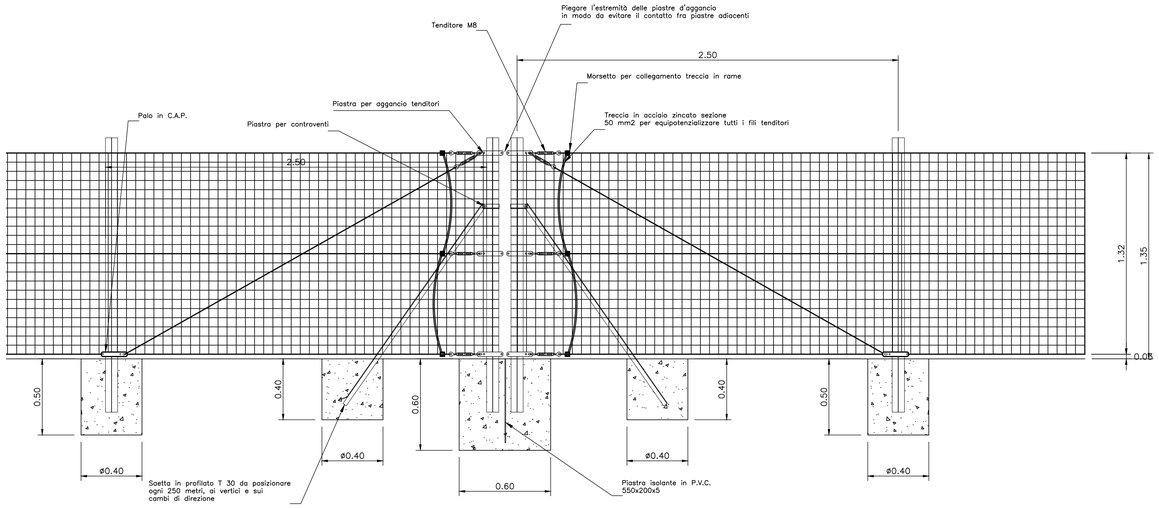

SEZIONE TRASVERSALE SCALA1:20

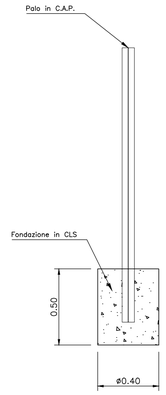

Doppio palo in C.A.P. con saette e isolamento elettrico da predisporre ogni 250 metri

CANCELLO DI ACCESSO CORPO FERROVIARIO ED AI PIAZZALI

PROSPETTO ESTERNO SCALA1:20

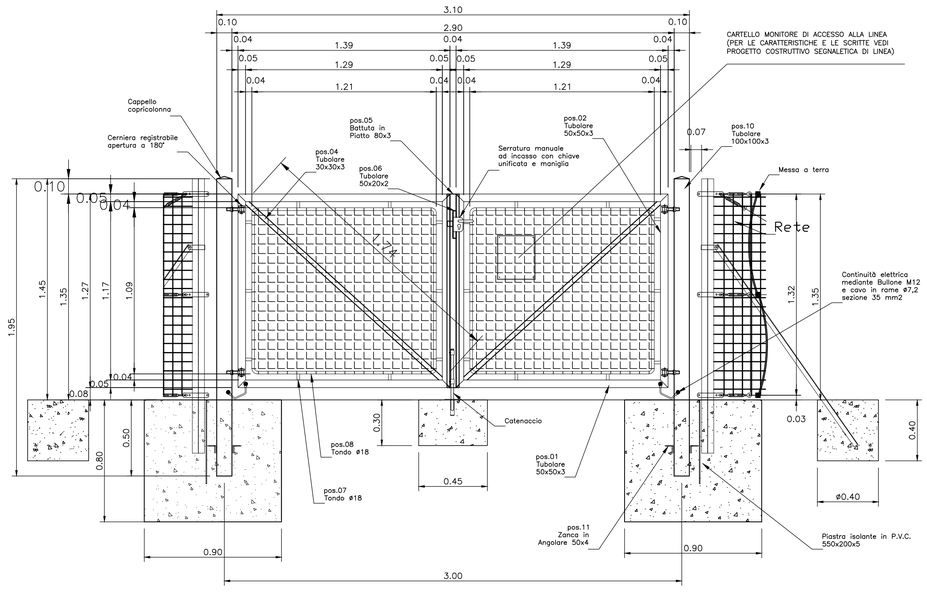

CANCELLO A DUE ANTE
prospetto esterno
apertura tirare Dx

COMMITTENTE:

RFI RETE FERROVIARIA ITALIANA
GRUPPO FERROVIE DELLO STATO ITALIANE

ALTA SORVEGLIANZA:

ITALFERR
GRUPPO FERROVIE DELLO STATO ITALIANE

GENERAL CONTRACTOR:

cociv
Consorzio Collegamenti Integrati Veloci

INFRASTRUTTURE FERROVIARIE STRATEGICHE DEFINITE DALLA LEGGE OBIETTIVO N.443/01

TRATTA A.V./A.C. TERZO VALICO DEI GIOVI
PROGETTO ESECUTIVO

Rilevato di Linea III Valico

da pk 46+375,00 a pk 47+375,00

Lotto 0

Dettagli costruttivi - Recinzione e cancello

GENERAL CONTRACTOR	DIRETTORE LAVORI	SCALA:
Consorzio **Cociv** Ing. N. Meistro		VARIE

COMMESSA	LOTTO	FASE	ENTE	TIPO DOC.	OPERA/DISCIPLINA	PROGR.	REV.
IG51	04	E	CV	BZ	RI1500X	003	A

PROGETTAZIONE

Rev.	Descrizione emissione	Redatto	Data	Verificato	Data	Progettista Integratore	Data	IL PROGETTISTA
A00	Prima emissione	M. Rinaldi	15/05/2014	A. Nastasi	15/05/2014	A. Palomba	15/05/2014	Consorzio Collegamenti Integrati Veloci Dott.Ing. A.G. Mancarella Ordine Ingegneri Prov. TO n. 6271 R
A01	Aggiornamento cartiglio	M. Rinaldi	25/11/2015	A. Nastasi	25/11/2015	A. Mancarella	25/11/2015	
A02	Revisione per cambio lotto	M. Rinaldi	22/03/2017	A. Nastasi	22/03/2017	A. Mancarella	22/03/2017	

n. Elab.

Nome File: IG51-04-E-CV-BZ-RI15-0X-003-A02

CUP: F81H92000000008

Scala di plot: 1:1