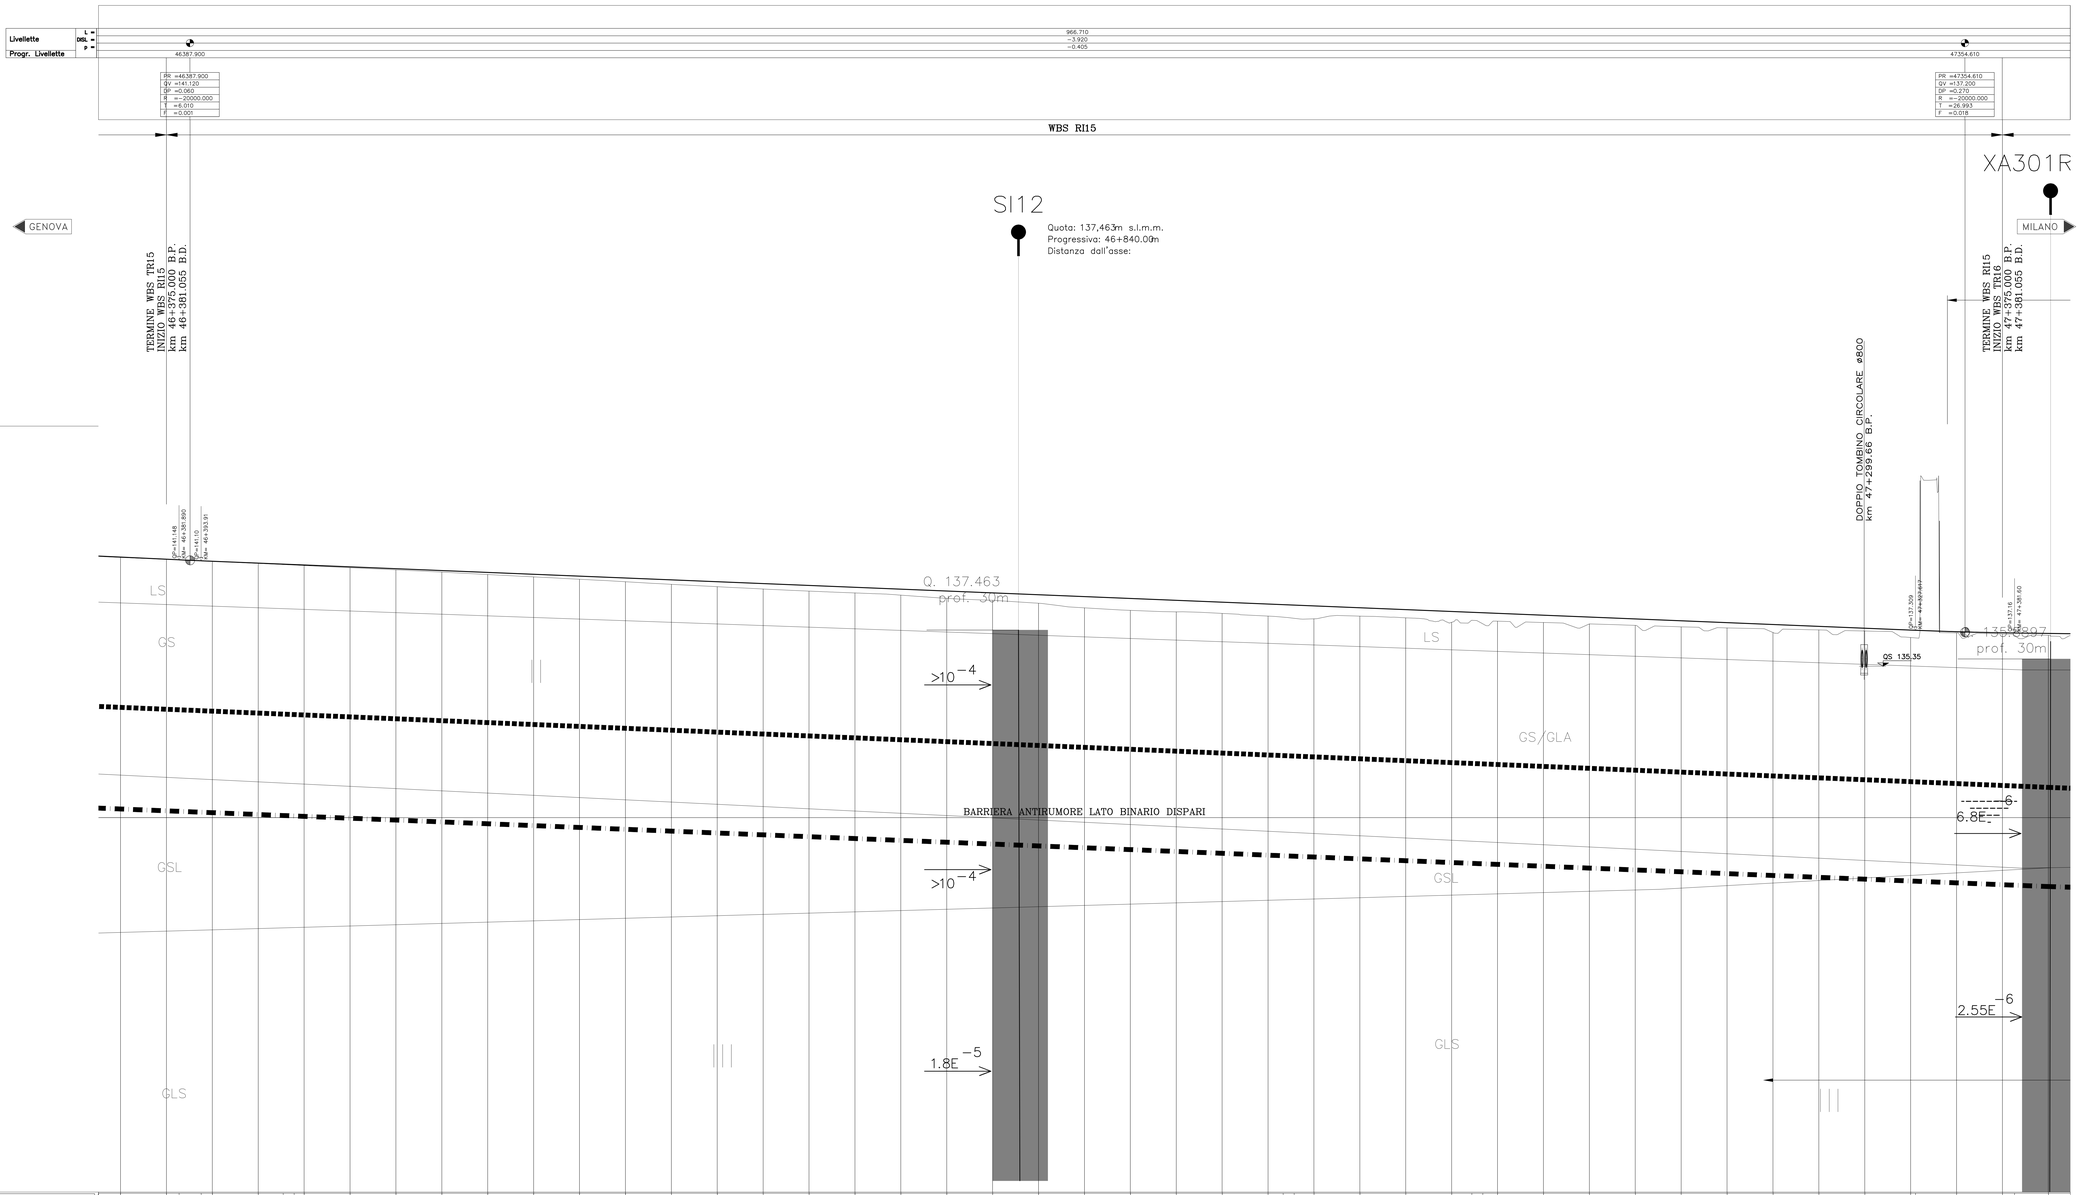

il profilo altimetrico del binario dispari coincide con il binario pari

NUMERO SEZIONE	46350 46375 46400 46425 46450 46475 46500 46525 46550 46575 46600 46625 46650 46675 46700 46725 46750 46775 46800 46825 46850 46875 46900 46925 46950 46975 47000 47025 47050 47075 47100 47125 47150 47175 47200 47225 47250 47275 47300 47325 47350 47375 47400
QUOTE PROGETTO	141.296 141.180 141.148 141.099 141.071 140.970 140.915 140.869 140.848 140.783 140.717 140.685 140.564 140.463 140.361 140.260 140.159 140.057 139.956 139.854 139.753 139.652 139.550 139.449 139.348 139.246 139.145 139.043 138.942 138.844 138.739 138.706 138.682 138.628 138.533 138.435 138.334 138.235 138.132 138.131 138.030 137.928 137.827 137.726 137.624 137.523 137.421 137.320 137.219 137.118 137.138
QUOTE TERRENO	141.275 141.169 141.140 141.088 141.062 140.950 140.889 140.851 140.833 140.717 140.717 140.609 140.478 140.348 140.218 140.088 139.952 139.814 139.685 139.558 139.444 139.343 139.223 139.043 138.942 138.783 138.531 138.393 138.081 137.987 137.743 137.654 137.641 137.804 137.734 137.658 137.578 137.486 137.429 137.189 137.329 137.271 137.214 137.162 137.103 137.033 137.037
ETTOMETRICHE	37.49 46+350 46+375 46+381.894 46+381.894 46+400 46+425 46+446.56 46+446.56 46+450 46+475 46+500 46+525 46+550 46+575 46+600 46+625 46+650 46+675 46+700 46+725 46+750 46+775 46+800 46+825 46+850 46+875 46+900 46+925 46+950 46+975 46+983.19 46+983.19 47+000 47+025 47+050 47+075 47+075 47+083.96 47+083.96 47+100 47+125 47+150 47+175 47+200 47+225 47+250 47+275 47+300 47+325 47+350 47+375 47+375 47+381.60 47+400
DIST. PARZIALI	12.51 25.00 8.89 12.02 6.09 25.00 13.56 6.00 5.44 25.00 25.00 25.00 25.00 25.00 25.00 25.00 25.00 25.00 25.00 25.00 25.00 25.00 25.00 25.00 25.00 25.00 25.00 25.00 8.19 6.00 10.81 25.00 25.00 25.00 10.96 6.00 8.04 25.00 25.00 25.00 25.00 25.00 25.00 25.00 25.00 2.62 22.38 25.00 18.40 25
PROGRESSIVE	2720.53 2745.53 2752.22 2764.24 2770.33 2795.53 2809.89 2815.33 2820.78 2845.53 2870.53 2895.53 2920.53 2945.53 2970.53 2995.53 3020.53 3045.53 3070.53 3095.53 3120.53 3145.53 3150.93 3170.53
SOPRAELEVAZIONE rotaia sx in mm. rotaia dx in mm.	46+537.49 (h=0.00) (R=∞) 46+538.56 (h=0.00) (R=∞) 46+544.56 (h=0.00) (R=∞) 46+983.19 (h=0.00) (R=∞) 46+983.19 (h=0.00) (R=∞) 47+083.96 (h=0.00) (R=∞) 47+083.96 (h=0.00) (R=∞)
AND. PLANIMETRICO	18 R=-130000.00 Lc 101.07 A=883.18 Lc 6.80 L 538.63 A=1224.76 Lc 6.80 R=250004.50 Lc 26.77 A=1224.76 Lc 6.80 L 525.93

COMMITTENTE:

RFI RETE FERROVIARIA ITALIANA
GRUPPO FERROVIE DELLO STATO ITALIANE

ALTA SORVEGLIANZA:

ITALFERR
GRUPPO FERROVIE DELLO STATO ITALIANE

GENERAL CONTRACTOR:

COCIV Consorzio Collegamenti Integrati Veloci

INFRASTRUTTURE FERROVIARIE STRATEGICHE DEFINITE DALLA LEGGE OBIETTIVO N.443/01

TRATTA A.V./A.C. TERZO VALICO DEI GIOVI
PROGETTO ESECUTIVO

RILEVATO DI LINEA III VALICO

Da Pk 46+375 alla Pk 47+375

Tratto 0

Profilo geotecnico

GENERAL CONTRACTOR	DIRETTORE LAVORI	SCALA:
Consorzio Cociv Ing. N. Meistro		1:1000/1:100

COMMESSA	LOTTO	FASE	ENTE	TIPO DOC.	OPERA/DISCIPLINA	PROGR.	REV.
IS51	04	E	CV	FZ	RI1500X	001	A

PROGETTAZIONE:

Rev.	Descrizione emissione	Redatto	Data	Verificato	Data	Progettista Integratore	Data	IL PROGETTISTA
A00	Prima emissione	M. Rinaldi	15/05/2014	A. Nastasi	15/05/2014	A. Palomba	15/05/2014	Consorzio Cociv Via G. Ferraris, 110 - 00146 Roma Tel. 06 54310 Fax. 06 54310 n. 6271 R
A01	Aggiornamento cartiglio	M. Rinaldi	25/11/2015	A. Nastasi	25/11/2015	A. Mancarella	25/11/2015	
A02	Revisione per cambio lotto	M. Rinaldi	22/03/2017	A. Nastasi	22/03/2017	A. Mancarella	22/03/2017	

n. Elab.

Nome File: IS51-04-E-CV-FZ-RI15-00-001-A02

CUP: F81H92000000008

Scala di plot: 1:1