

PROGR. 47+175.00

Scavo 18,88 mq
Rilevato 0,15 mq
Subballasti 1,58 mq
SuperCompattato 3,96 mq
Inerbimento 1,85 mq
Bonifico - Scotico 6,5 ml

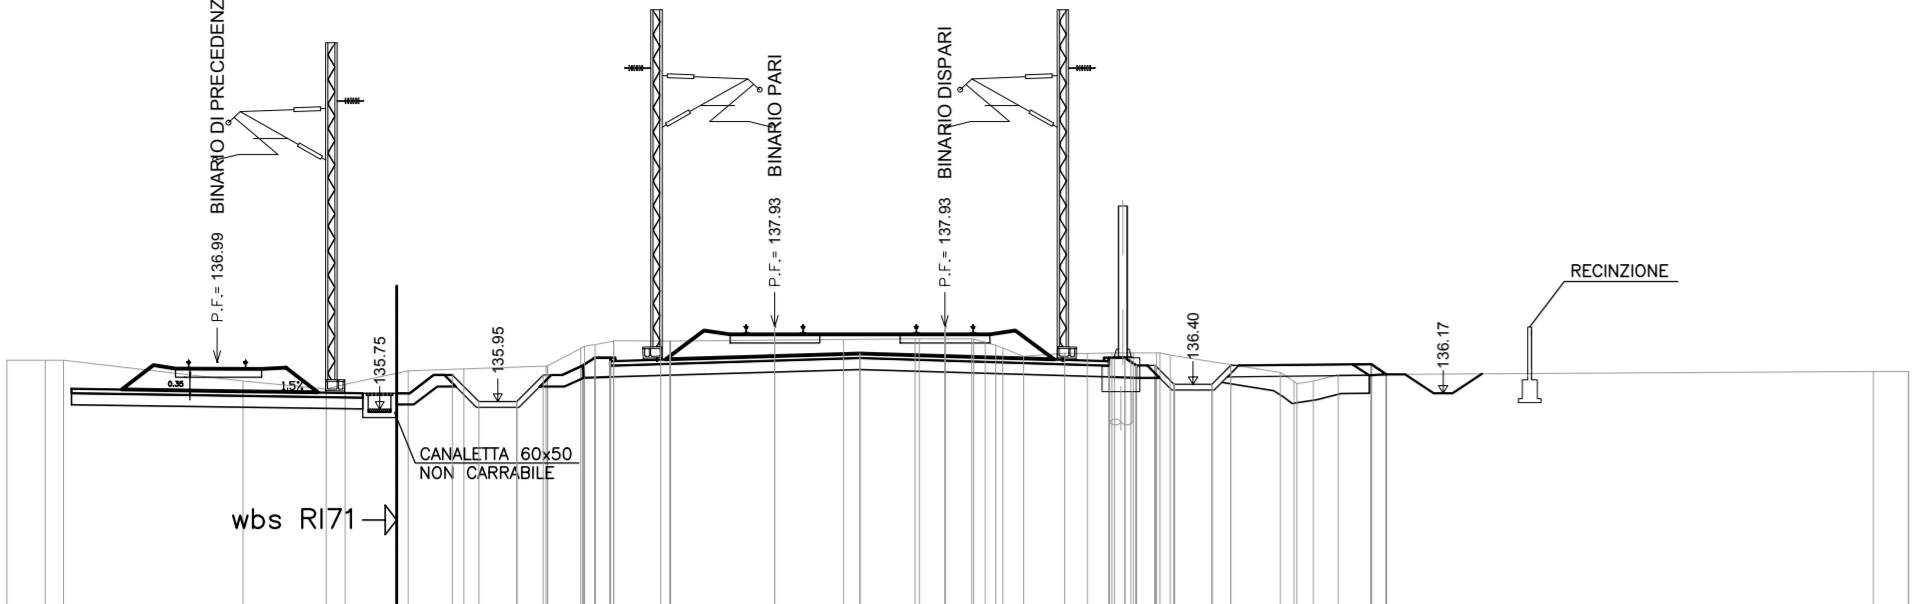


Table with 4 columns: QUOTE PROGETTO, DISTANZE PROGETTO, DISTANZE PARZIALI, QUOTE TERRENO, DISTANZE TERRENO. Contains numerical data for the 47+175.00 project.

PROGR. 47+275.00

Scavo 21,64 mq
Rilevato 0,0 mq
Subballasti 1,58 mq
SuperCompattato 3,96 mq
Inerbimento 1,85 mq
Bonifico - Scotico 5,3 ml

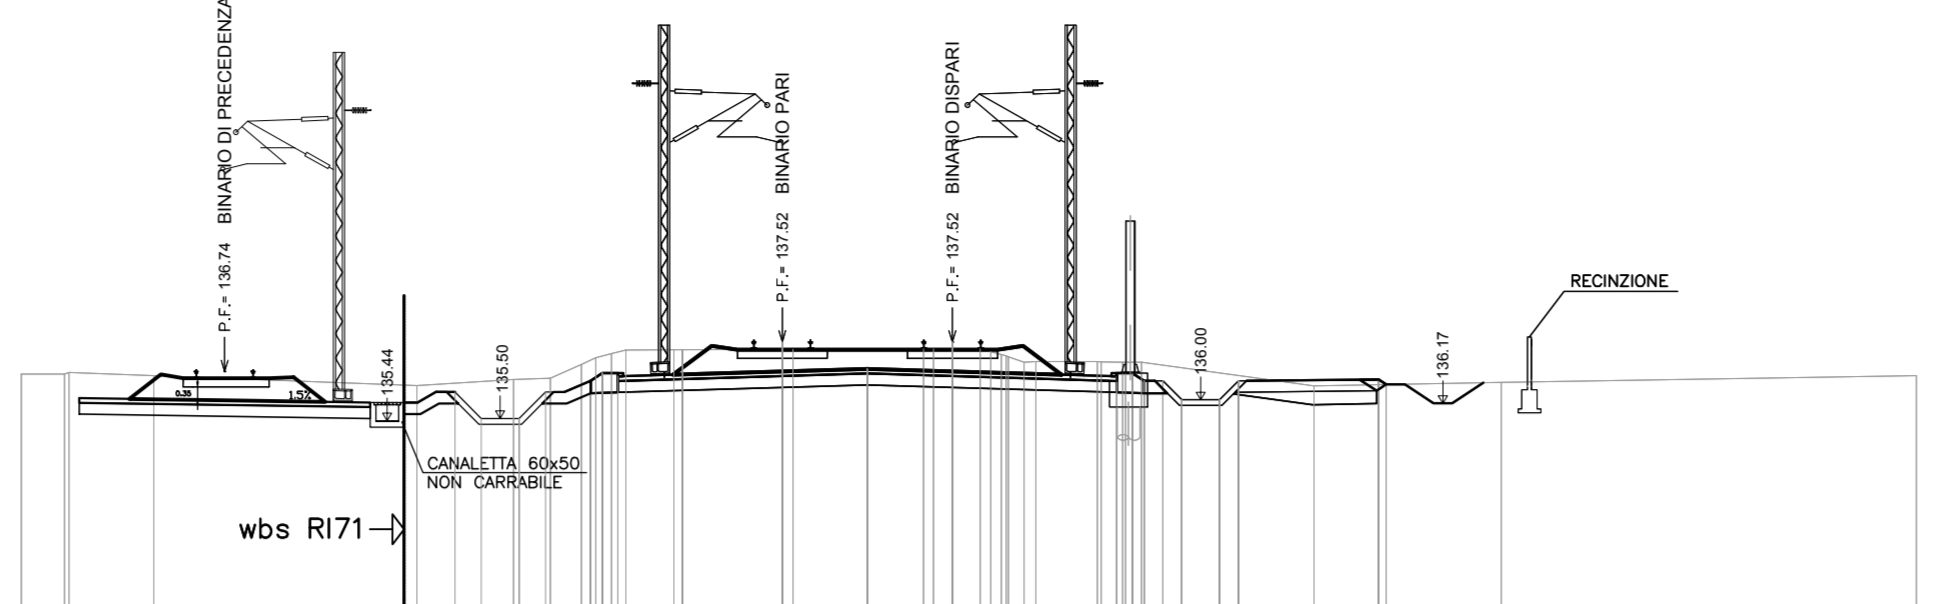


Table with 4 columns: QUOTE PROGETTO, DISTANZE PROGETTO, DISTANZE PARZIALI, QUOTE TERRENO, DISTANZE TERRENO. Contains numerical data for the 47+275.00 project.

PROGR. 47+375.00

Scavo 21 mq
Rilevato 0,0 mq
Subballasti 1,58 mq
SuperCompattato 3,96 mq
Inerbimento 1,30 mq
Bonifico - Scotico 1,75 ml

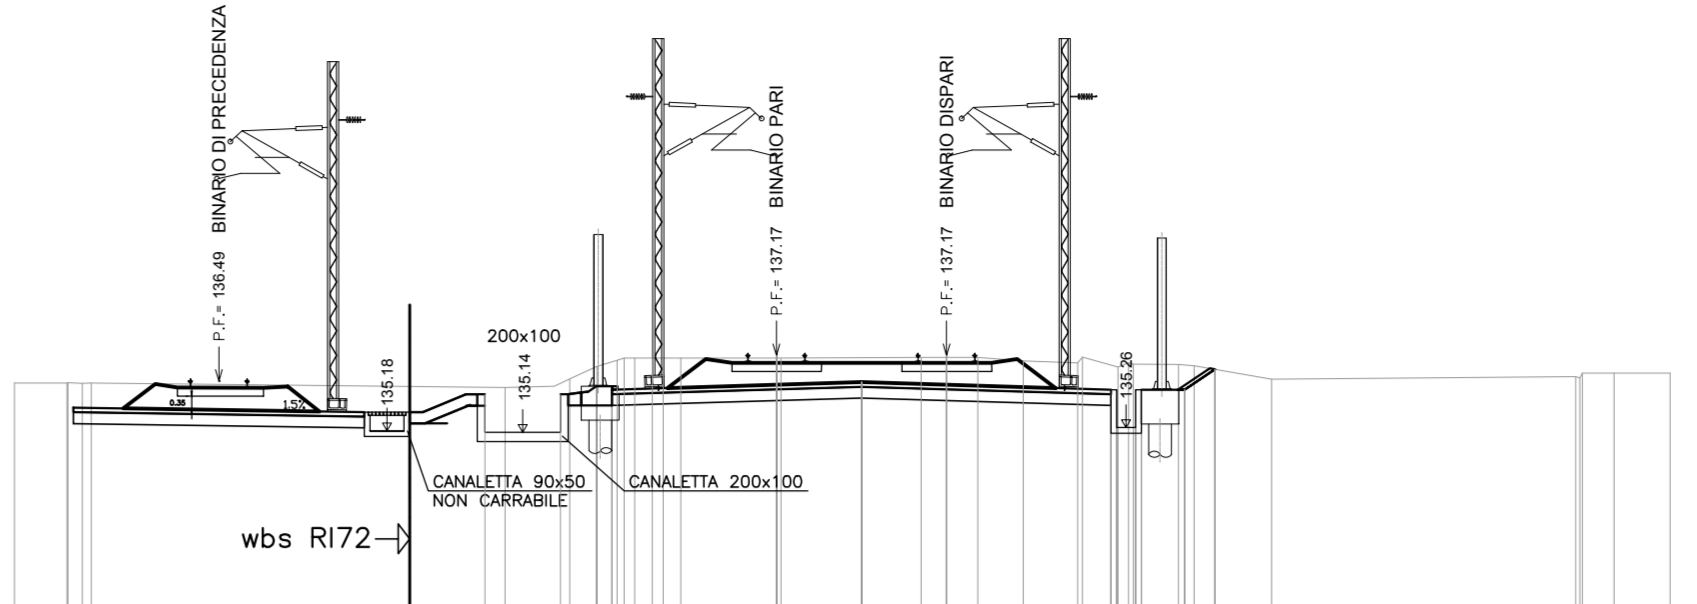


Table with 4 columns: QUOTE PROGETTO, DISTANZE PROGETTO, DISTANZE PARZIALI, QUOTE TERRENO, DISTANZE TERRENO. Contains numerical data for the 47+375.00 project.

PROGR. 47+200.00

Scavo 19,8 mq
Rilevato 0,15 mq
Subballasti 1,58 mq
SuperCompattato 3,96 mq
Inerbimento 1,90 mq
Bonifico - Scotico 6,1 ml

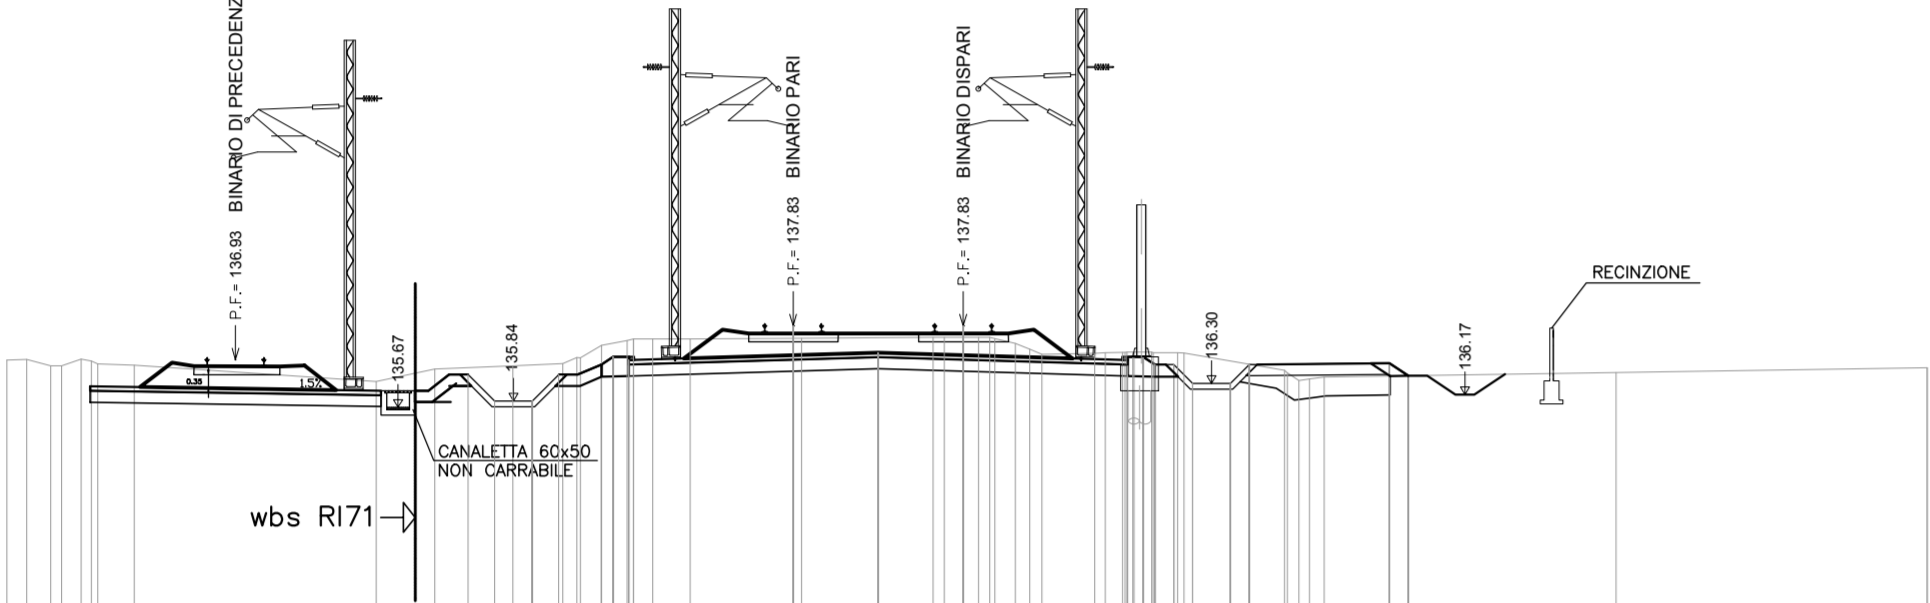


Table with 4 columns: QUOTE PROGETTO, DISTANZE PROGETTO, DISTANZE PARZIALI, QUOTE TERRENO, DISTANZE TERRENO. Contains numerical data for the 47+200.00 project.

PROGR. 47+300.00

Scavo 42 mq
Rilevato 3,3 mq
Subballasti 1,58 mq
SuperCompattato 3,96 mq
Inerbimento 0,95 mq
Bonifico - Scotico 0,0 ml

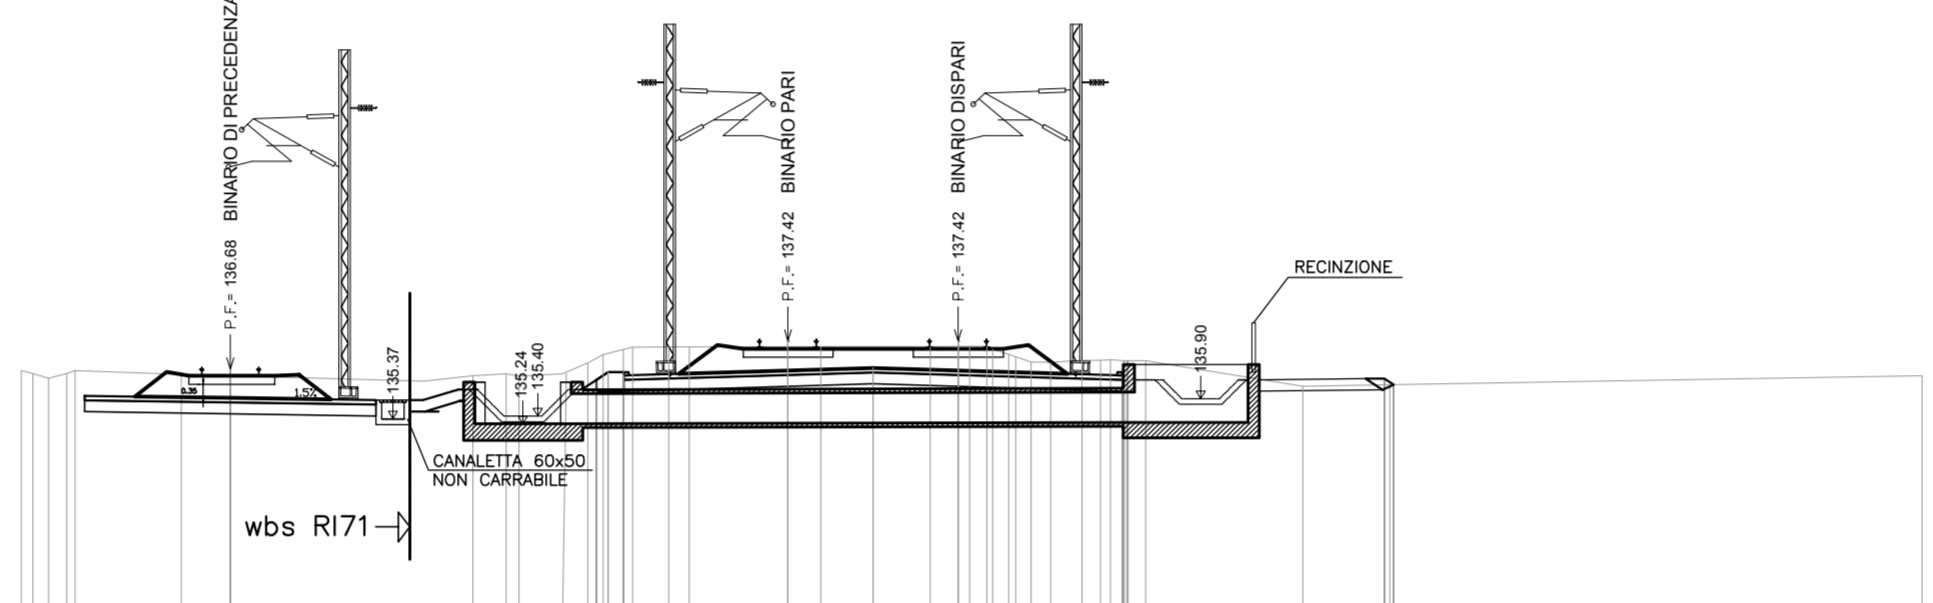


Table with 4 columns: QUOTE PROGETTO, DISTANZE PROGETTO, DISTANZE PARZIALI, QUOTE TERRENO, DISTANZE TERRENO. Contains numerical data for the 47+300.00 project.

PROGR. 47+225.00

Scavo 19,99 mq
Rilevato 0,1 mq
Subballasti 1,58 mq
SuperCompattato 3,96 mq
Inerbimento 1,90 mq
Bonifico - Scotico 6,15 ml

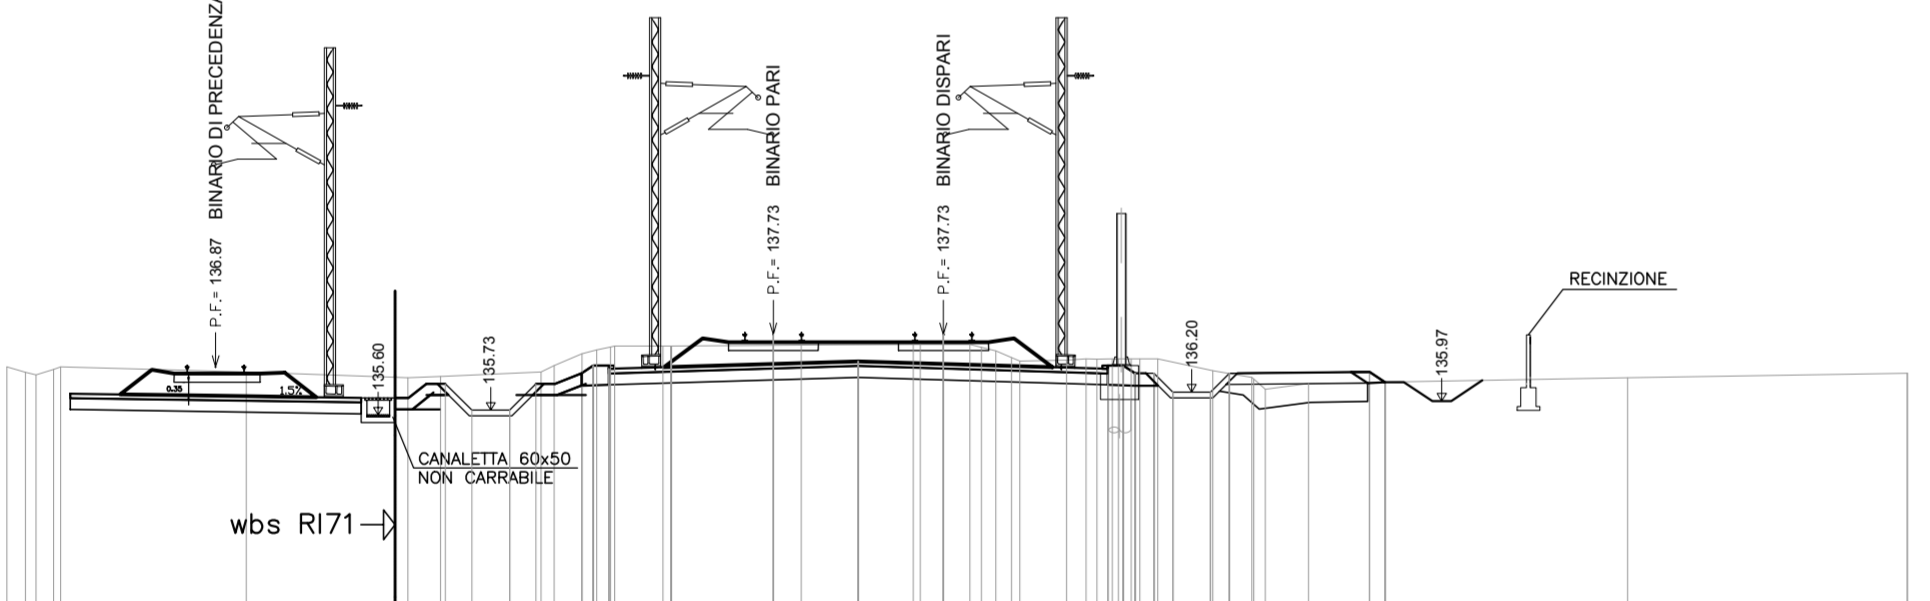


Table with 4 columns: QUOTE PROGETTO, DISTANZE PROGETTO, DISTANZE PARZIALI, QUOTE TERRENO, DISTANZE TERRENO. Contains numerical data for the 47+225.00 project.

PROGR. 47+325.00

Scavo 19,27 mq
Rilevato 0,0 mq
Subballasti 1,58 mq
SuperCompattato 3,96 mq
Inerbimento 1,3 mq
Bonifico - Scotico 3,0 ml

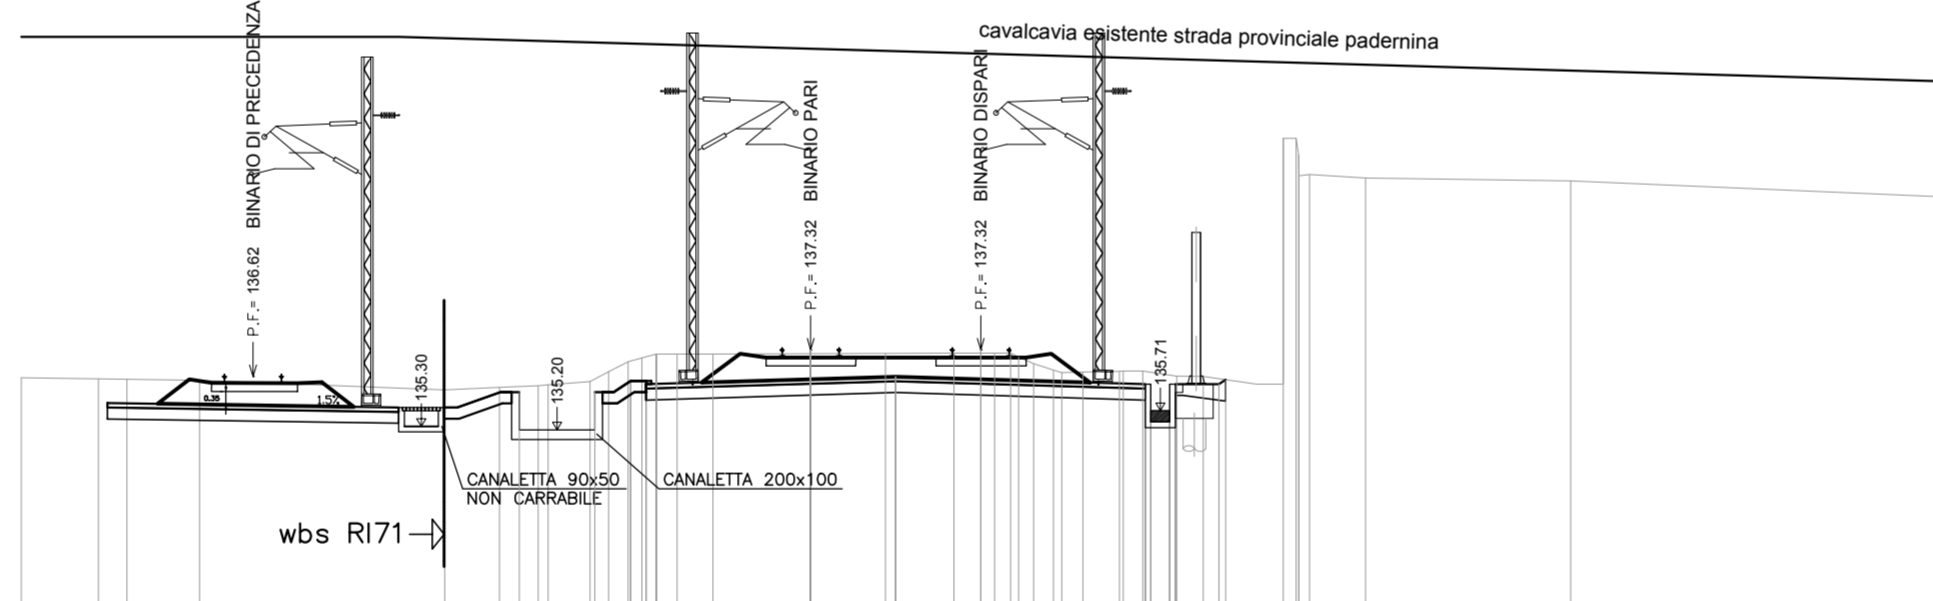


Table with 4 columns: QUOTE PROGETTO, DISTANZE PROGETTO, DISTANZE PARZIALI, QUOTE TERRENO, DISTANZE TERRENO. Contains numerical data for the 47+325.00 project.

PROGR. 47+250.00

Scavo 19,7 mq
Rilevato 0,0 mq
Subballasti 1,58 mq
SuperCompattato 3,96 mq
Inerbimento 1,30 mq
Bonifico - Scotico 6,53 ml

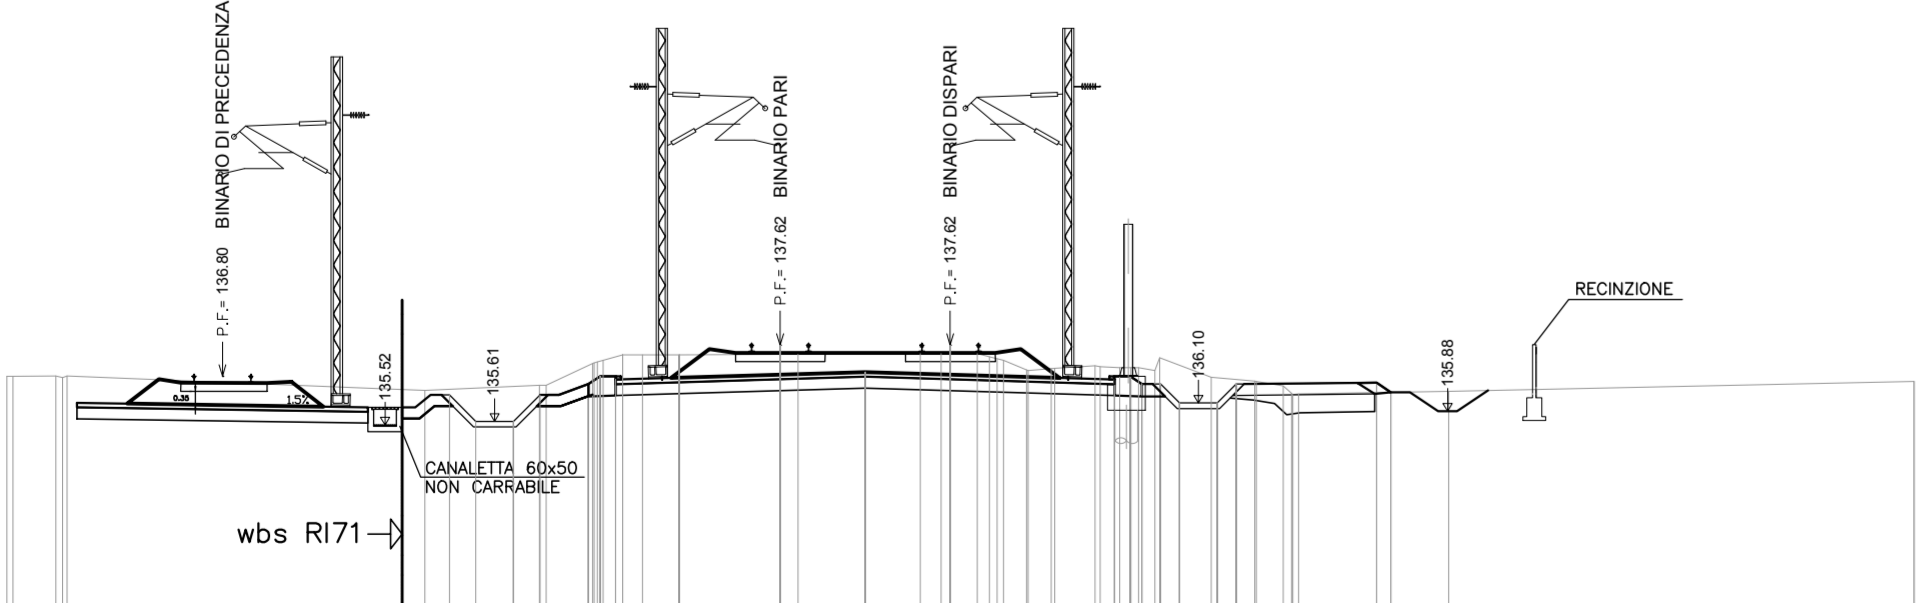


Table with 4 columns: QUOTE PROGETTO, DISTANZE PROGETTO, DISTANZE PARZIALI, QUOTE TERRENO, DISTANZE TERRENO. Contains numerical data for the 47+250.00 project.

PROGR. 47+350.00

Scavo 20,31 mq
Rilevato 0,0 mq
Subballasti 1,58 mq
SuperCompattato 3,96 mq
Inerbimento 1,3 mq
Bonifico - Scotico 3,2 ml

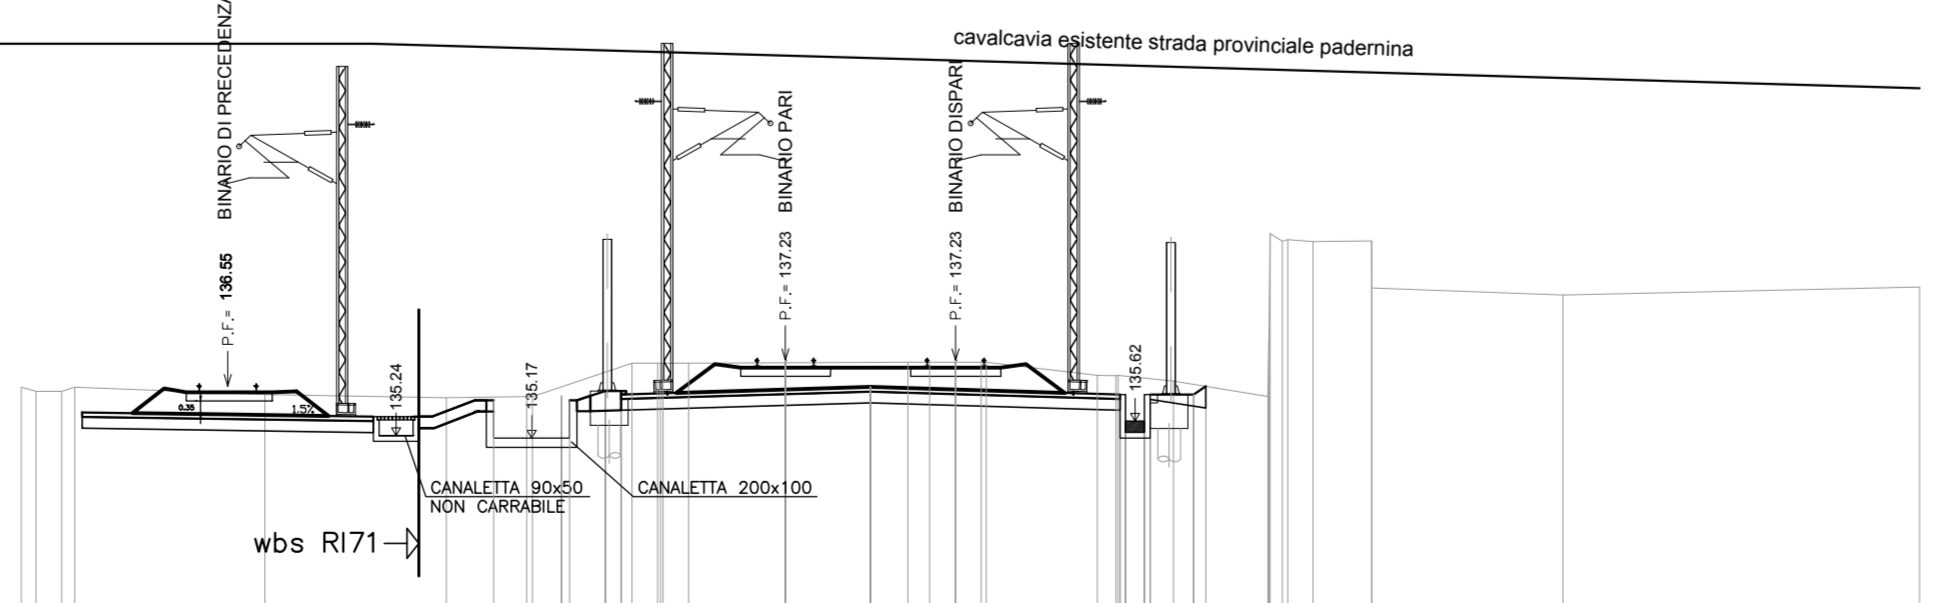


Table with 4 columns: QUOTE PROGETTO, DISTANZE PROGETTO, DISTANZE PARZIALI, QUOTE TERRENO, DISTANZE TERRENO. Contains numerical data for the 47+350.00 project.

COMMITTEE: RFI RITTE FERROVIARIA ITALIANA GRUPPO FERROVIE DELLO STATO ITALIANE

ALTA SORVEGLIANZA: ITALFER RITTE FERROVIARIA ITALIANA GRUPPO FERROVIE DELLO STATO ITALIANE

GENERAL CONTRACTOR: COCIV Consorzio Costruttori Italiani

INFRASTRUTTURE FERROVIARIE STRATEGICHE DEFINITE DALLA LEGGE OBIETTIVO N.443/01 TRATTA A.V.A.C. TERZO VALICO DEI GIOVI PROGETTO ESECUTIVO

RILEVATO DI LINEA III VALICO Da pk 46+375 a pk 47+375 Tratto 0 Sezioni trasversali - Tav. 5

Table with columns: GENERAL CONTRACTOR, DIRETTORE LAVORI, and SCALA (1:200).

Table with columns: COMMITTEE, LOTTO, FASE, ENTE, TIPO DOC, OPERAZIONE/CDL/CP, and PROJ. Contains project metadata and revision history.