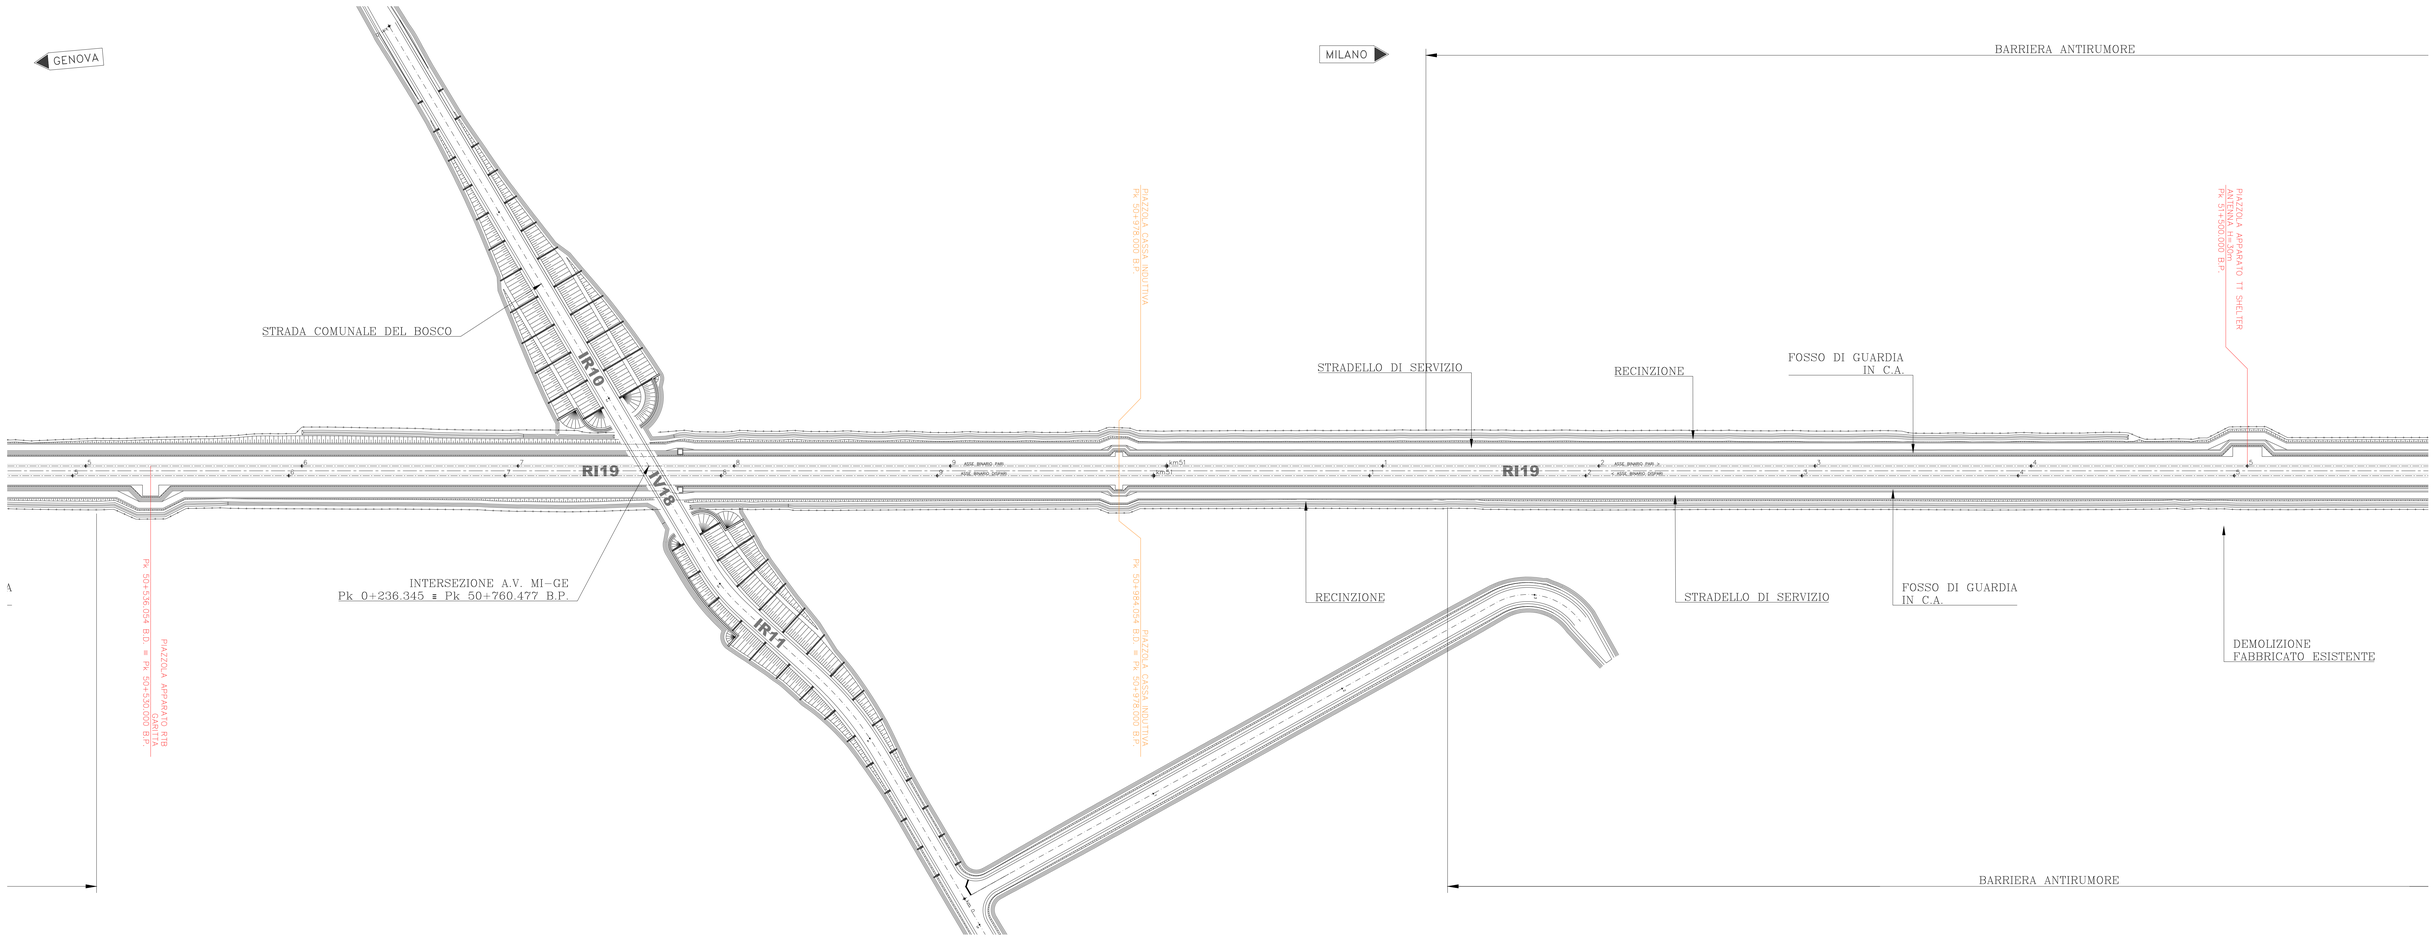

SHELTER ANTENNA
Elaborato di riferimento: A30100DCV1XTT0000X01

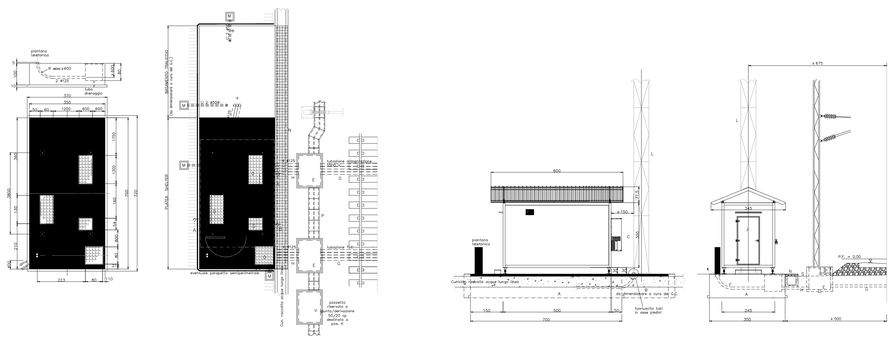

FABBRICATO RTB
Elaborato di riferimento: A30100DCV2LLF000AG94A

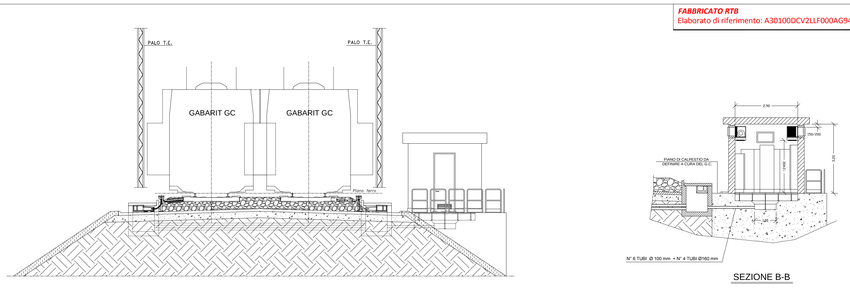

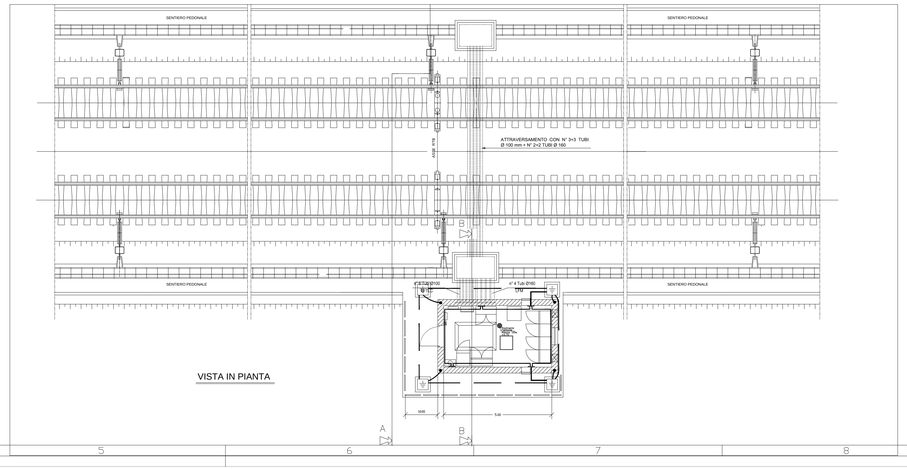

ELABORATI DI RIFERIMENTO

Carpenteria e armatura basamenti:
IG51-00-E-CV-BZ-OC-00-00-002
IG51-00-E-CV-AZ-OC-00-00-003
IG51-00-E-CV-AZ-OC-00-00-004

Relazione di calcolo:
IG51-00-E-CV-CL-OC-00-00-001

BASAMENTO PER CASSA INDUTTIVA
Dimensioni:
80x100cm, s=20cm

COMMITTENTE:

RFI RETE FERROVIARIA ITALIANA
GRUPPO FERROVIE DELLO STATO ITALIANE

ALTA SORVEGLIANZA:

ITALFERR
GRUPPO FERROVIE DELLO STATO ITALIANE

GENERAL CONTRACTOR:

Consorzio Collegamenti Integrati Veloci

INFRASTRUTTURE FERROVIARIE STRATEGICHE DEFINITE DALLA LEGGE OBIETTIVO N.443/01

TRATTA A.V./A.C. TERZO VALICO DEI GIOVI
PROGETTO ESECUTIVO

RILEVATO RACCORDO TECNICO III VALICO

Ubicazione apparati tecnologici

GENERAL CONTRACTOR	DIRETTORE LAVORI	SCALA:
Consorzio **Cociv** Ing. N. Mestro		VARIE

COMMESSA	LOTTO	FASE	ENTE	TIPO DOC.	OPERA/DISCIPLINA	PROGR.	REV.
IG51	04	E	CV	AZ	RI1900X	002	A

PROGETTAZIONE:

Rev.	Descrizione emissione	Redatto	Data	Verificato	Data	Progettista Integratore	Data	IL PROGETTISTA
A00	Prima emissione	COCIV	24/11/2015	COCIV	24/11/2015	A. Mangarella	24/11/2015	
A01	Revisione per cambio lotto	COCIV	22/03/2017	COCIV	22/03/2017	A. Mangarella	22/03/2017	Dott. Ing. A. Mangarella Ordine Ingegneri Torino TO n. 6271 R

n. Elab.

Nome File: IG51-04-E-CV-AZ-RI19-0X-002-A01

CUP: F81H92000000008

Scala di plot: 1: 1

DATA: 02.04.13 RED: P.M. NOME FILE: 130721.00 PATT. PLOT: 1=1