SEZIONE LONGITUDINALE
sc 1:100

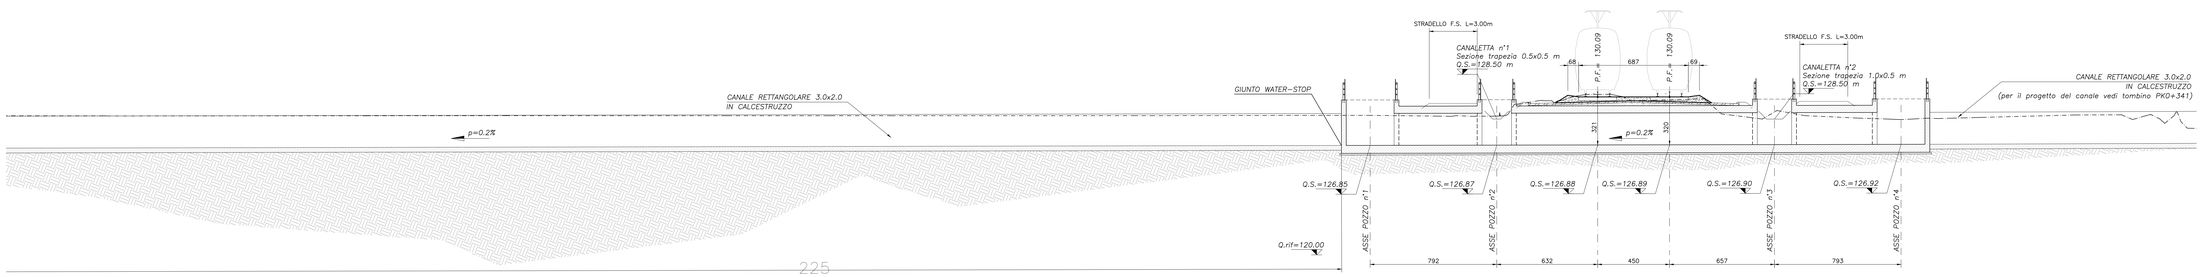

SEZIONE LONGITUDINALE CANALE
sc 1:100

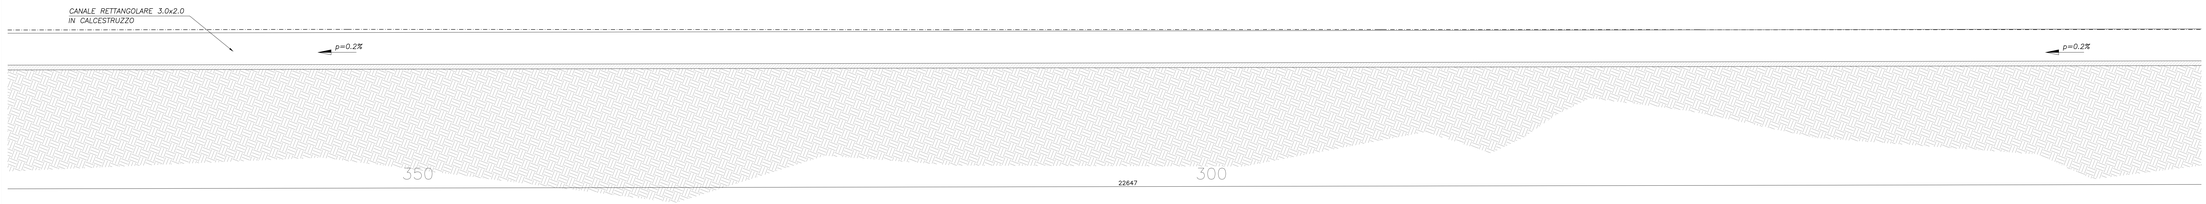

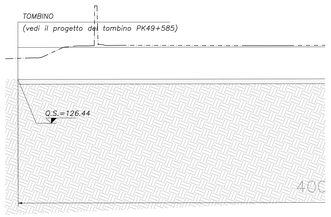

SEZIONE B–B
sc 1:100

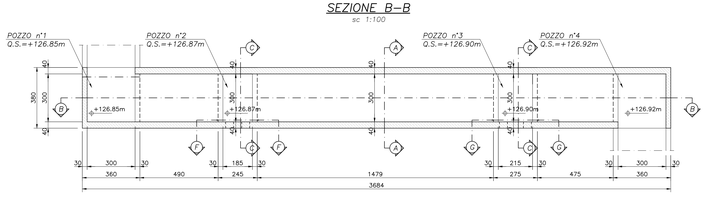

SEZIONE A–A
sc 1:50

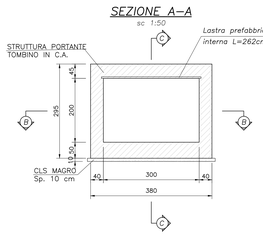

SEZIONE C–C
sc 1:50

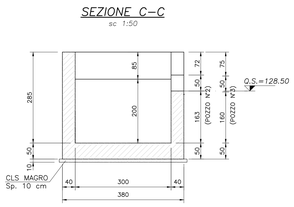

SEZIONE D–D
sc 1:50

SEZIONE E–E
sc 1:100

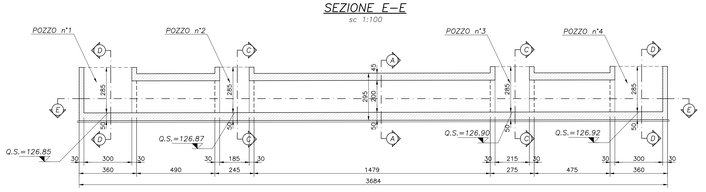

SEZIONE G–G
sc 1:50

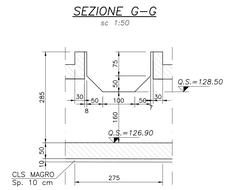

SEZIONE F–F
sc 1:50

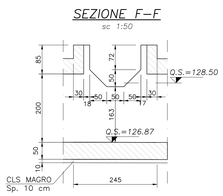

MATERIALI

Legenda misure :

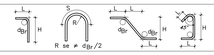

Diametro piegature d_m:		
⌀ Barra	<20	d_m = 4⌀
⌀ Barra	⌀20 – ⌀26	d_m = 7⌀

CALCESTRUZZI

MAGRONE DI PULIZIA E LIVELLAMENTO
- RESISTENZA MEDIA : Rm ≥ 15 MPa
- CONTENUTO MIN. CEMENTO : 150 kg/mc

TOMBINI IDRAULICI
- CLASSE DI RESISTENZA : C32/40
- CLASSE DI ESPOSIZIONE : XC2
- COPRIFERRO : C = 40 mm
- CLASSE DI CONSISTENZA SLUMP : S3÷S5
- DIMMETRO MAX AGGREGATO : 32 mm
- CLASSE CONTENUTO CLORURI : Cl 0.2

CANALI GETTATI IN OPERA
- CLASSE DI RESISTENZA : C25/30
- CLASSE DI ESPOSIZIONE : XC2
- COPRIFERRO : C = 40 mm
- CLASSE DI CONSISTENZA SLUMP : S3÷S5
- DIMMETRO MAX AGGREGATO : 32 mm
- CLASSE CONTENUTO CLORURI : Cl 0.2

ARMATURE PER C.A. E C.A.P.

ACCIAIO PER ARMATURE LENTE
- B450C

COPRIFERRO MINIMO
(distanza tra superficie esterna dell'armatura, comprese staffe e collegamenti, e la superficie stessa del calcestruzzo)
- STRUTTURE FUORI TERRA : 30÷40 mm
- STRUTTURE INTERRATE : 40 mm

IMPERMEABILIZZAZIONI
- IMPALCATI ED ESTRADOSSO TOMBINI: IMPERMEABILIZZAZIONE CON GUAINA PREFORMATA (Sp. min = 4 mm – Lmin=1,00 m), ARMATA CON TESSUTO NON TESSUTO DI POLIESTERE DEL PESO NON INFERIORE A 300g/mq

NOTE GENERALI
- I DATI RIPORTATI NELLA PRESENTE TABELLA SONO RICAVATI DAL CAPITOLATO ANAS ANNO 2000

COMMITTENTE: RFI RETE FERROVIARIA ITALIANA – GRUPPO FERROVIE DELLO STATO ITALIANE

ALTA SORVEGLIANZA: ITALFERR

GENERAL CONTRACTOR: Consorzio Cociv

INFRASTRUTTURE FERROVIARIE STRATEGICHE DEFINITE DALLA LEGGE OBIETTIVO N.443/01

TRATTA A.V./A.C. TERZO VALICO DEI GIOVI
PROGETTO ESECUTIVO

RILEVATO TORTONA
Sistemazioni idrauliche tombino 3X2 a PK 49+358

Tratto 0

Carpenteria - Tav. 2

GENERAL CONTRACTOR	DIRETTORE LAVORI	SCALA
Consorzio Cociv, Ing. N. Mestro		VAR

COMMESSA	LOTTO	FASE	ENTE	TIPO DOC.	OPERA/DISCIPLINA	PROGR.	REV.
I G 5 1	0 4	E	C V	B Z	R 1 1 9 0 3	0 0 2	A

PROGETTAZIONE

Rev.	Descrizione emissione	Redatto	Data	Verificato	Data	Progettista integratore	Data	IL PROGETTISTA
A00	Prima emissione	E. Carcao	15/05/2014	A. Nastasi	15/05/2014	A. Palomba	15/05/2014	
A01	Aggiornamento cartiglio	E. Carcao	25/11/2015	A. Nastasi	25/11/2015	A. Mancarella	25/11/2015	
A02	Revisione per cambio lotto	E. Carcao	22/03/2017	A. Nastasi	22/03/2017	A. Mancarella	22/03/2017	

Jv. Elab.

Norme File: I051-04-E-CV-RI-TO-03-002-A02

CUP: F91H92000000008

Scala di plot: 1:1