PLANIMETRIA GENERALE
sc 1:200

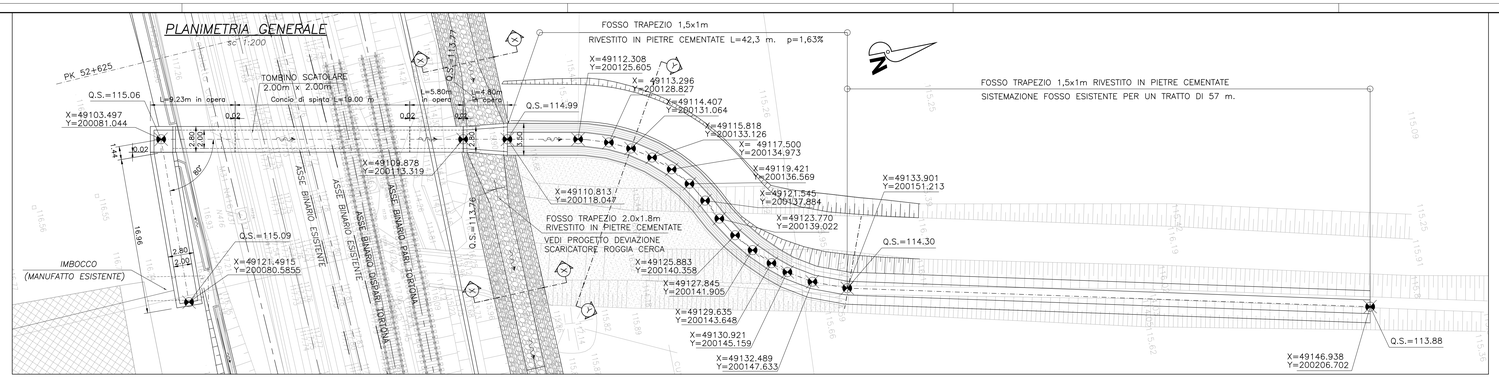

PIANTA
sc 1:100

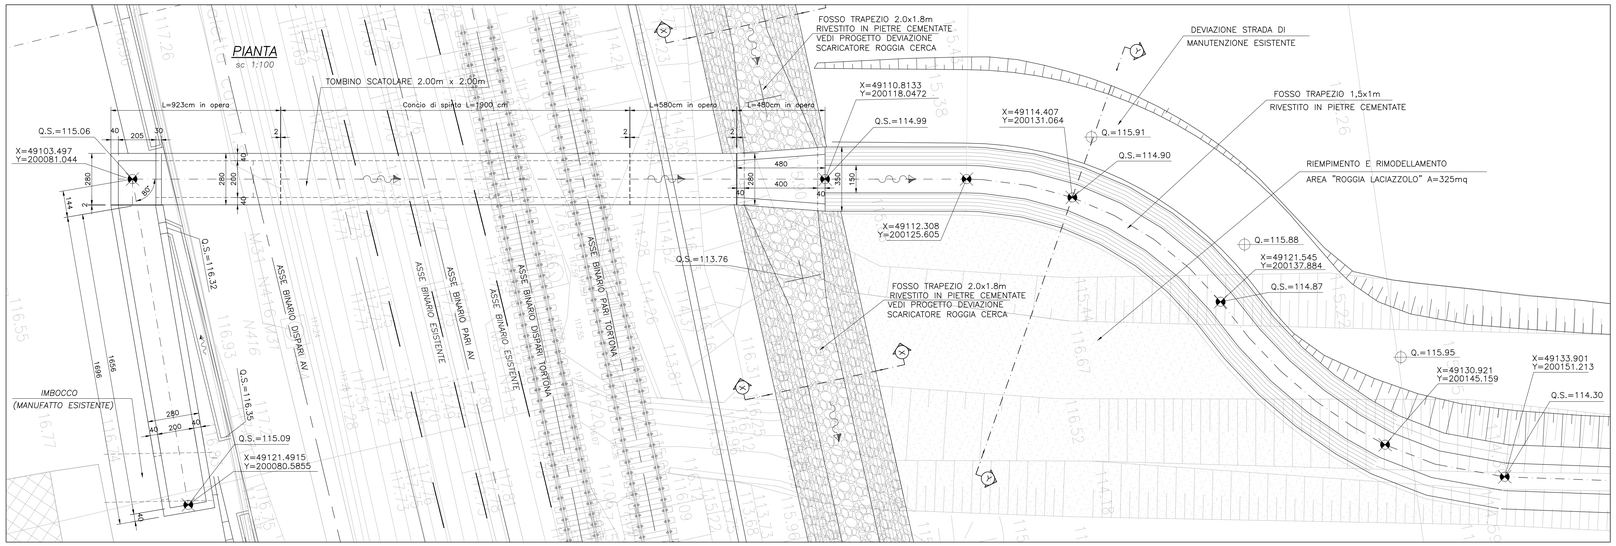

SEZIONE A–A
sc 1:50

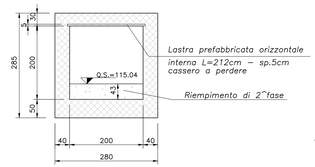

SEZIONE B–B
sc 1:50

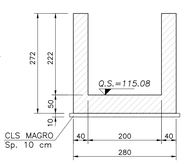

SEZIONE C–C
sc 1:50

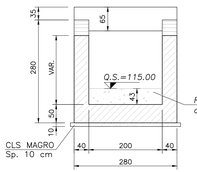

SEZIONE D–D
sc 1:50

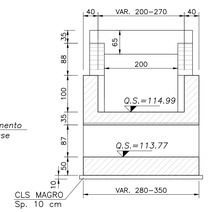

SEZIONE E–E
sc 1:100

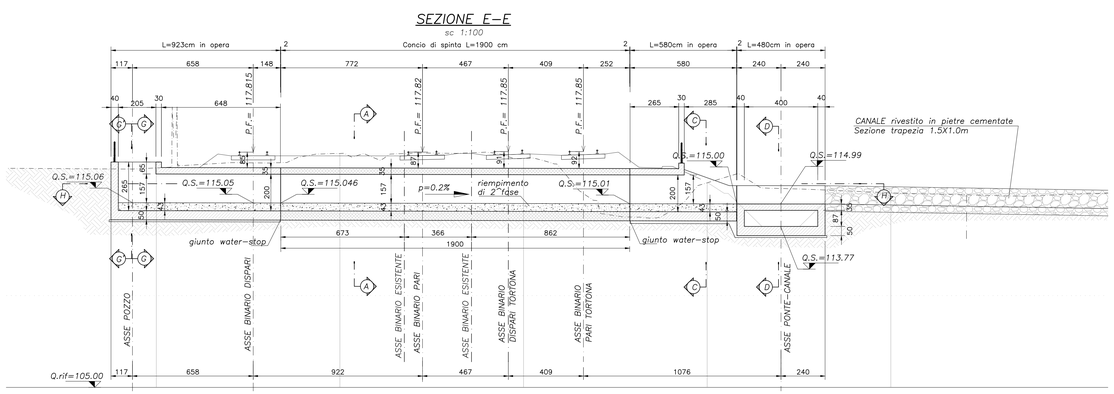

SEZIONE ORIZZONTALE H–H
sc 1:100

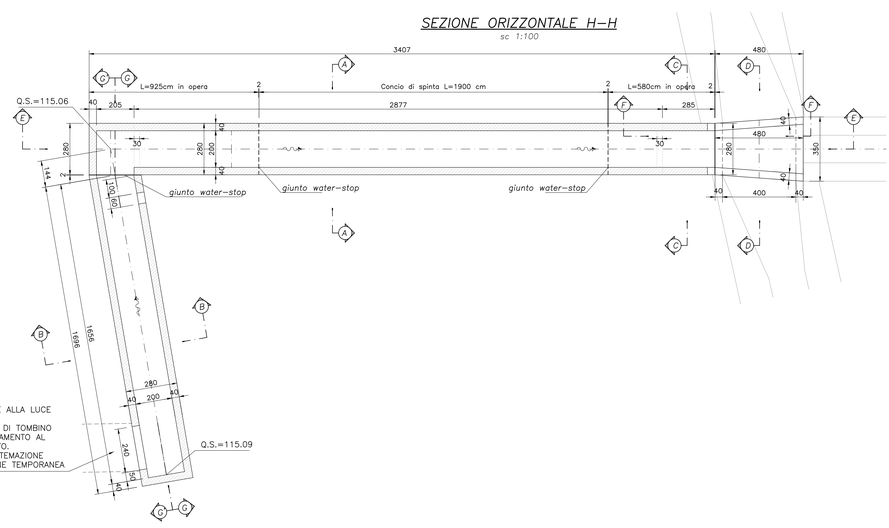

SEZIONE F–F
sc 1:50

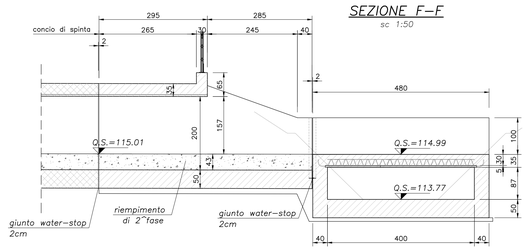

SEZIONE G–G
sc 1:100

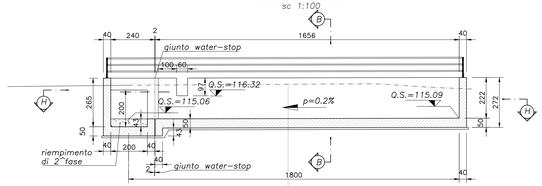

SEZIONE G'–G'
sc 1:100

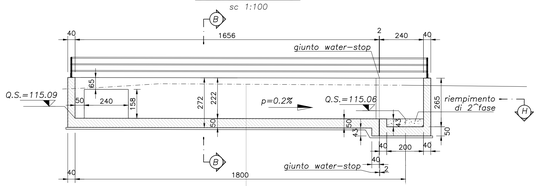

MATERIALI

Legenda misure :

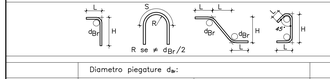

Diametro piegature d_{Br}:		
ø Barra <20	d_{Br}= 4ø	
ø Barra ø20 – ø26	d_{Br}= 7ø	

CALCESTRUZZI

MAGRONE DI PULIZIA E LIVELLAMENTO
- RESISTENZA MEDIA : Rm ≥ 15 MPa
- CONTENUTO MIN. CEMENTO : 150 kg/mc

TOMBINI IDRAULICI
- CLASSE DI RESISTENZA : C32/40
- CLASSE DI ESPOSIZIONE : XC2
- COPRIFERRO : C = 40 mm
- CLASSE DI CONSISTENZA SLUMP : S3÷S5
- DIAMETRO MAX AGGREGATO : 32 mm
- CLASSE CONTENUTO CLORURI : Cl 0.2

CANALI GETTATI IN OPERA
- CLASSE DI RESISTENZA : C25/30
- CLASSE DI ESPOSIZIONE : XC2
- COPRIFERRO : C = 40 mm
- CLASSE DI CONSISTENZA SLUMP : S3÷S5
- DIAMETRO MAX AGGREGATO : 32 mm
- CLASSE CONTENUTO CLORURI : Cl 0.2

ARMATURE PER C.A. E C.A.P.

ACCIAIO PER ARMATURE LENTE
- B450C

COPRIFERRO MINIMO
(distanza tra superficie esterna dell'armatura, comprese staffe e collegamenti, e la superficie stessa del calcestruzzo)
- STRUTTURE FUORI TERRA : 30–40 mm
- STRUTTURE INTERRATE : 40 mm

IMPERMEABILIZZAZIONI
- VEDI DETTAGLI COSTRUTTIVI

NOTE GENERALI
- I DATI RIPORTATI NELLA PRESENTE TABELLA SONO RICAVATI DAL CAPITOLATO ANAS ANNO 2000

COMMITTENTE: RFI RETE FERROVIARIA ITALIANA – GRUPPO FERROVIE DELLO STATO ITALIANE

ALTA SORVEGLIANZA: ITALFERR – GRUPPO FERROVIE DELLO STATO ITALIANE

GENERAL CONTRACTOR: Consorzio Cooperative Costruzioni

INFRASTRUTTURE FERROVIARIE STRATEGICHE DEFINITE DALLA LEGGE OBIETTIVO N.443/01

TRATTA A.V./A.C. TERZO VALICO DEI GIOVI
PROGETTO ESECUTIVO

RILEVATO TORTONA
Sistemazioni idrauliche Ponte canale a PK 52+637
Tratto 0
Carpenteria

GENERAL CONTRACTOR	DIRETTORE LAVORI	SCALA:
Consorzio Cociv Ing. N. Mesiano		VAR

COMMESSA	LOTTO	FASE	ENTE	TIPO DOC.	OPERA/DISCIPLINA	PROGR.	REV.
I G 5 1	0 4	E	C V	B Z	R I 1 9 0 3	0 1 2	A

Rev.	Descrizione emissione	Redatto	Data	Verificato	Data	Progettista integratore	Data	IL PROGETTISTA
A03	Revisione per cambio lotto	E. Caruso	22/03/2017	A. Nastasi	22/03/2017	A. Mancinelli	22/03/2017	
A01	Emissione per revisione generale	E. Caruso	25/09/2014	A. Nastasi	25/09/2014	A. Mancinelli	25/09/2014	
A02	Revisione a seguito osservazioni validatore	E. Caruso	25/11/2015	A. Nastasi	25/11/2015	A. Mancinelli	25/11/2015	Dott. Ing. Nastasi Andrea Ordine degli Ing. Prov. TO n. 8271 R

n. Elab. | Nome File: IG51-04-E-CV-B2-RI19-03-012-A03 | CUP: F81H92000000008

Scala di plot: 1:1