
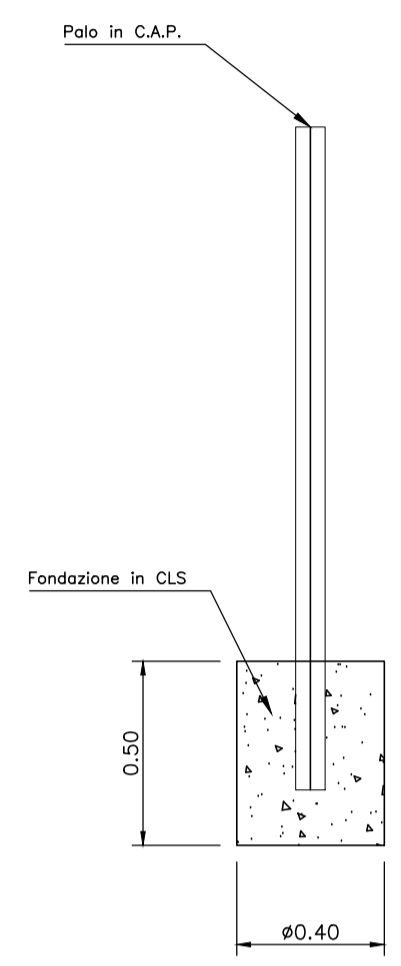


PARTICOLARE – RECINZIONE LUNGO LA LINEA

PROSPETTO SCALA1:20


SEZIONE TRASVERSALE SCALA1:20

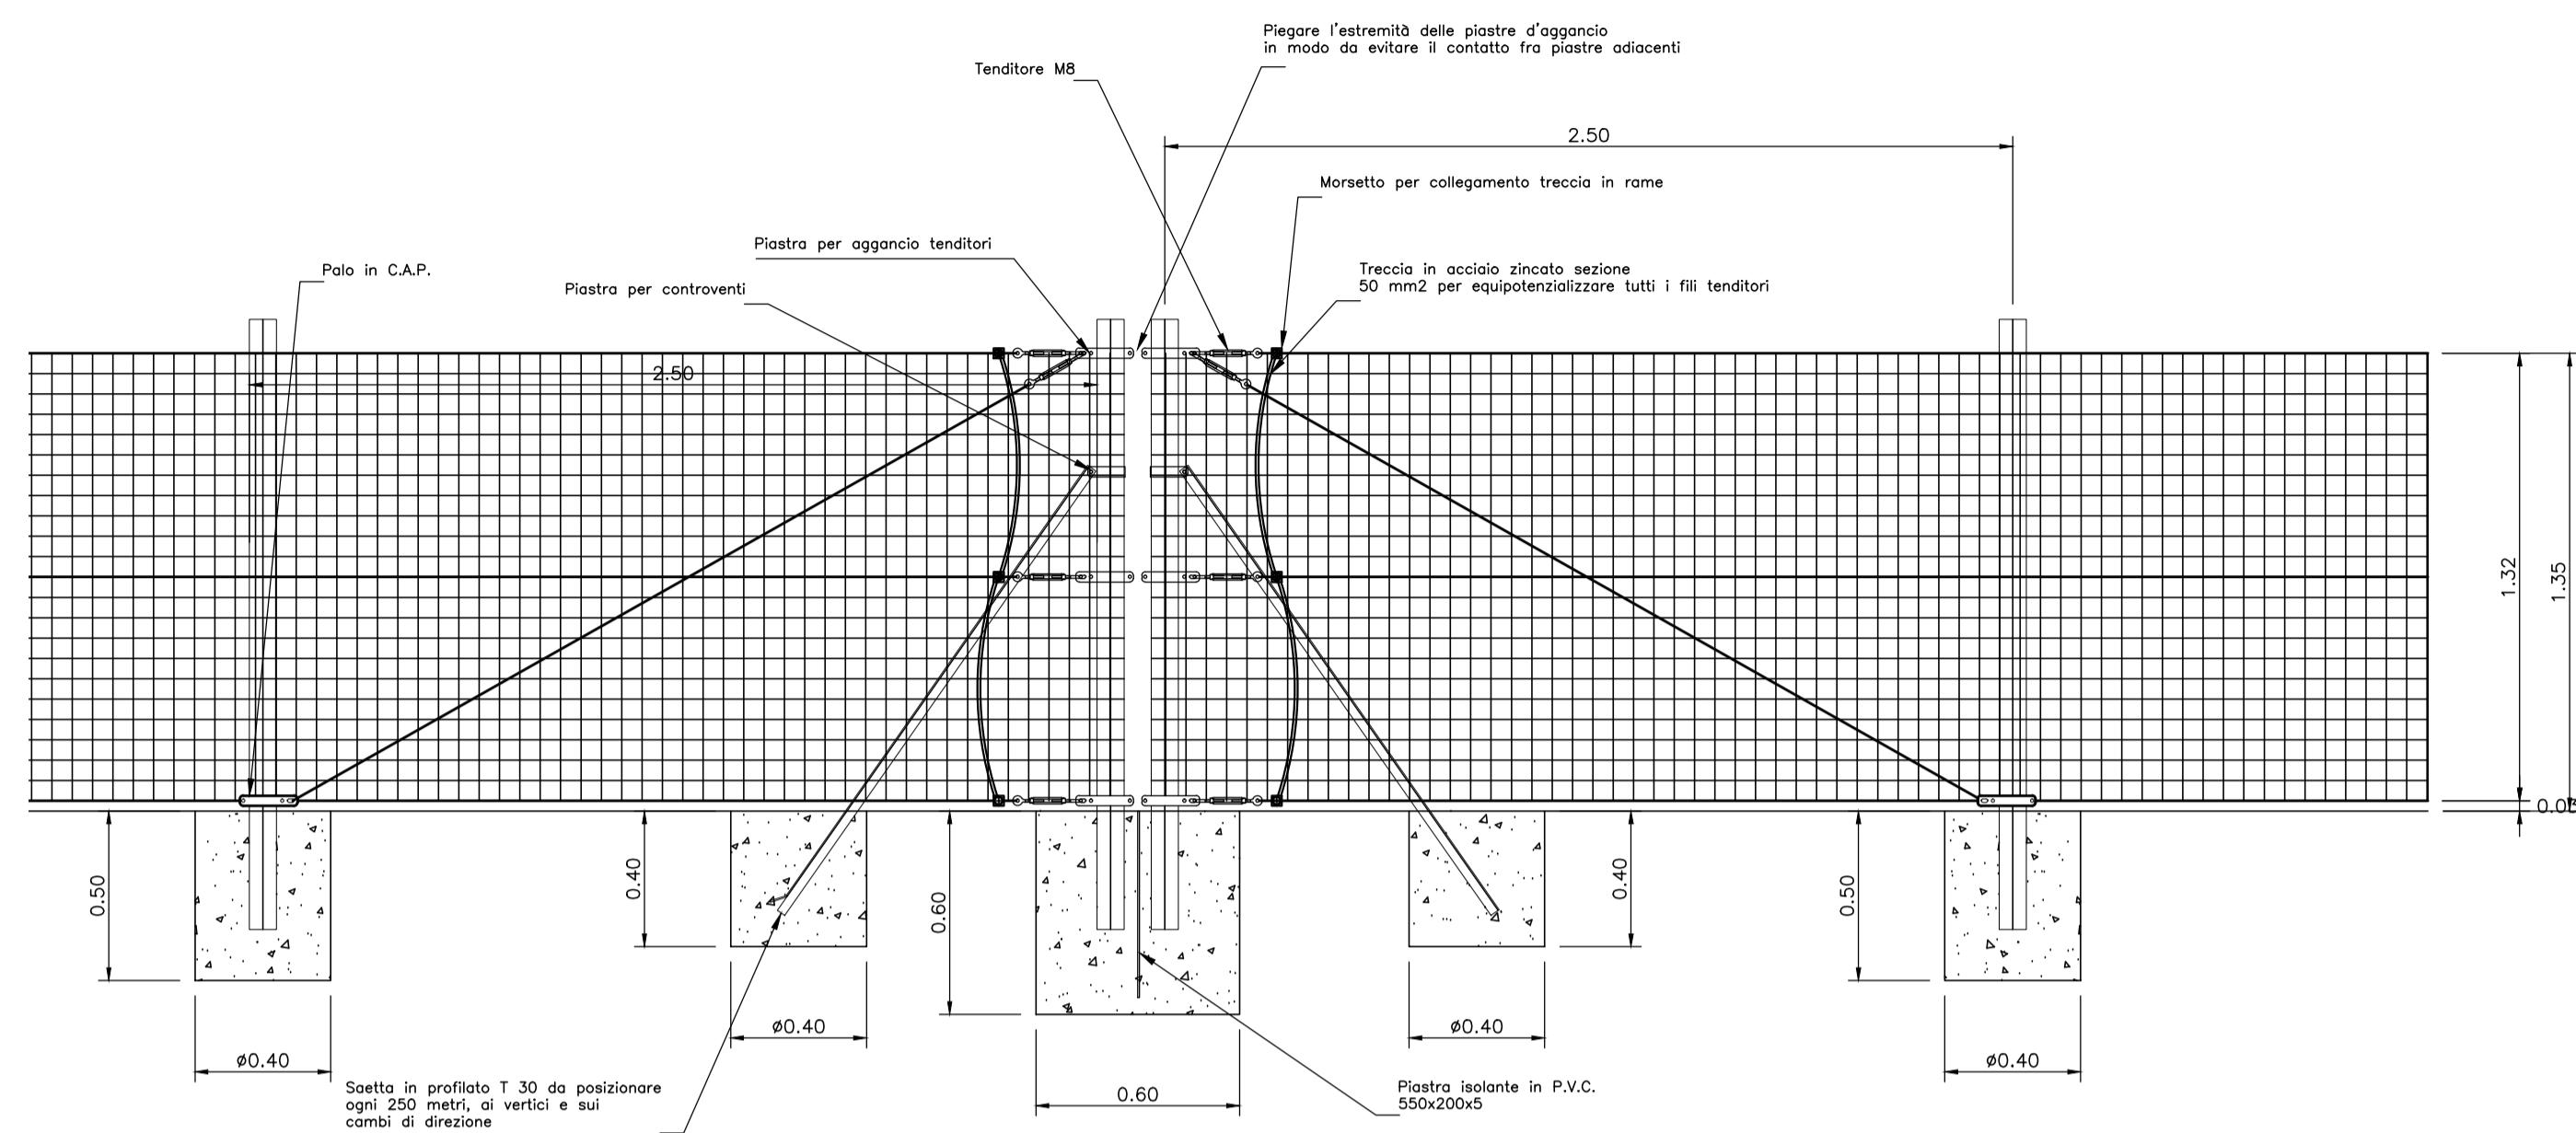

Doppio palo in C.A.P. con saette e isolamento elettrico da predisporre ogni 250 metri

CANCELLO DI ACCESSO CORPO FERROVIARIO ED AI PIAZZALI

PROSPETTO ESTERNO SCALA1:20

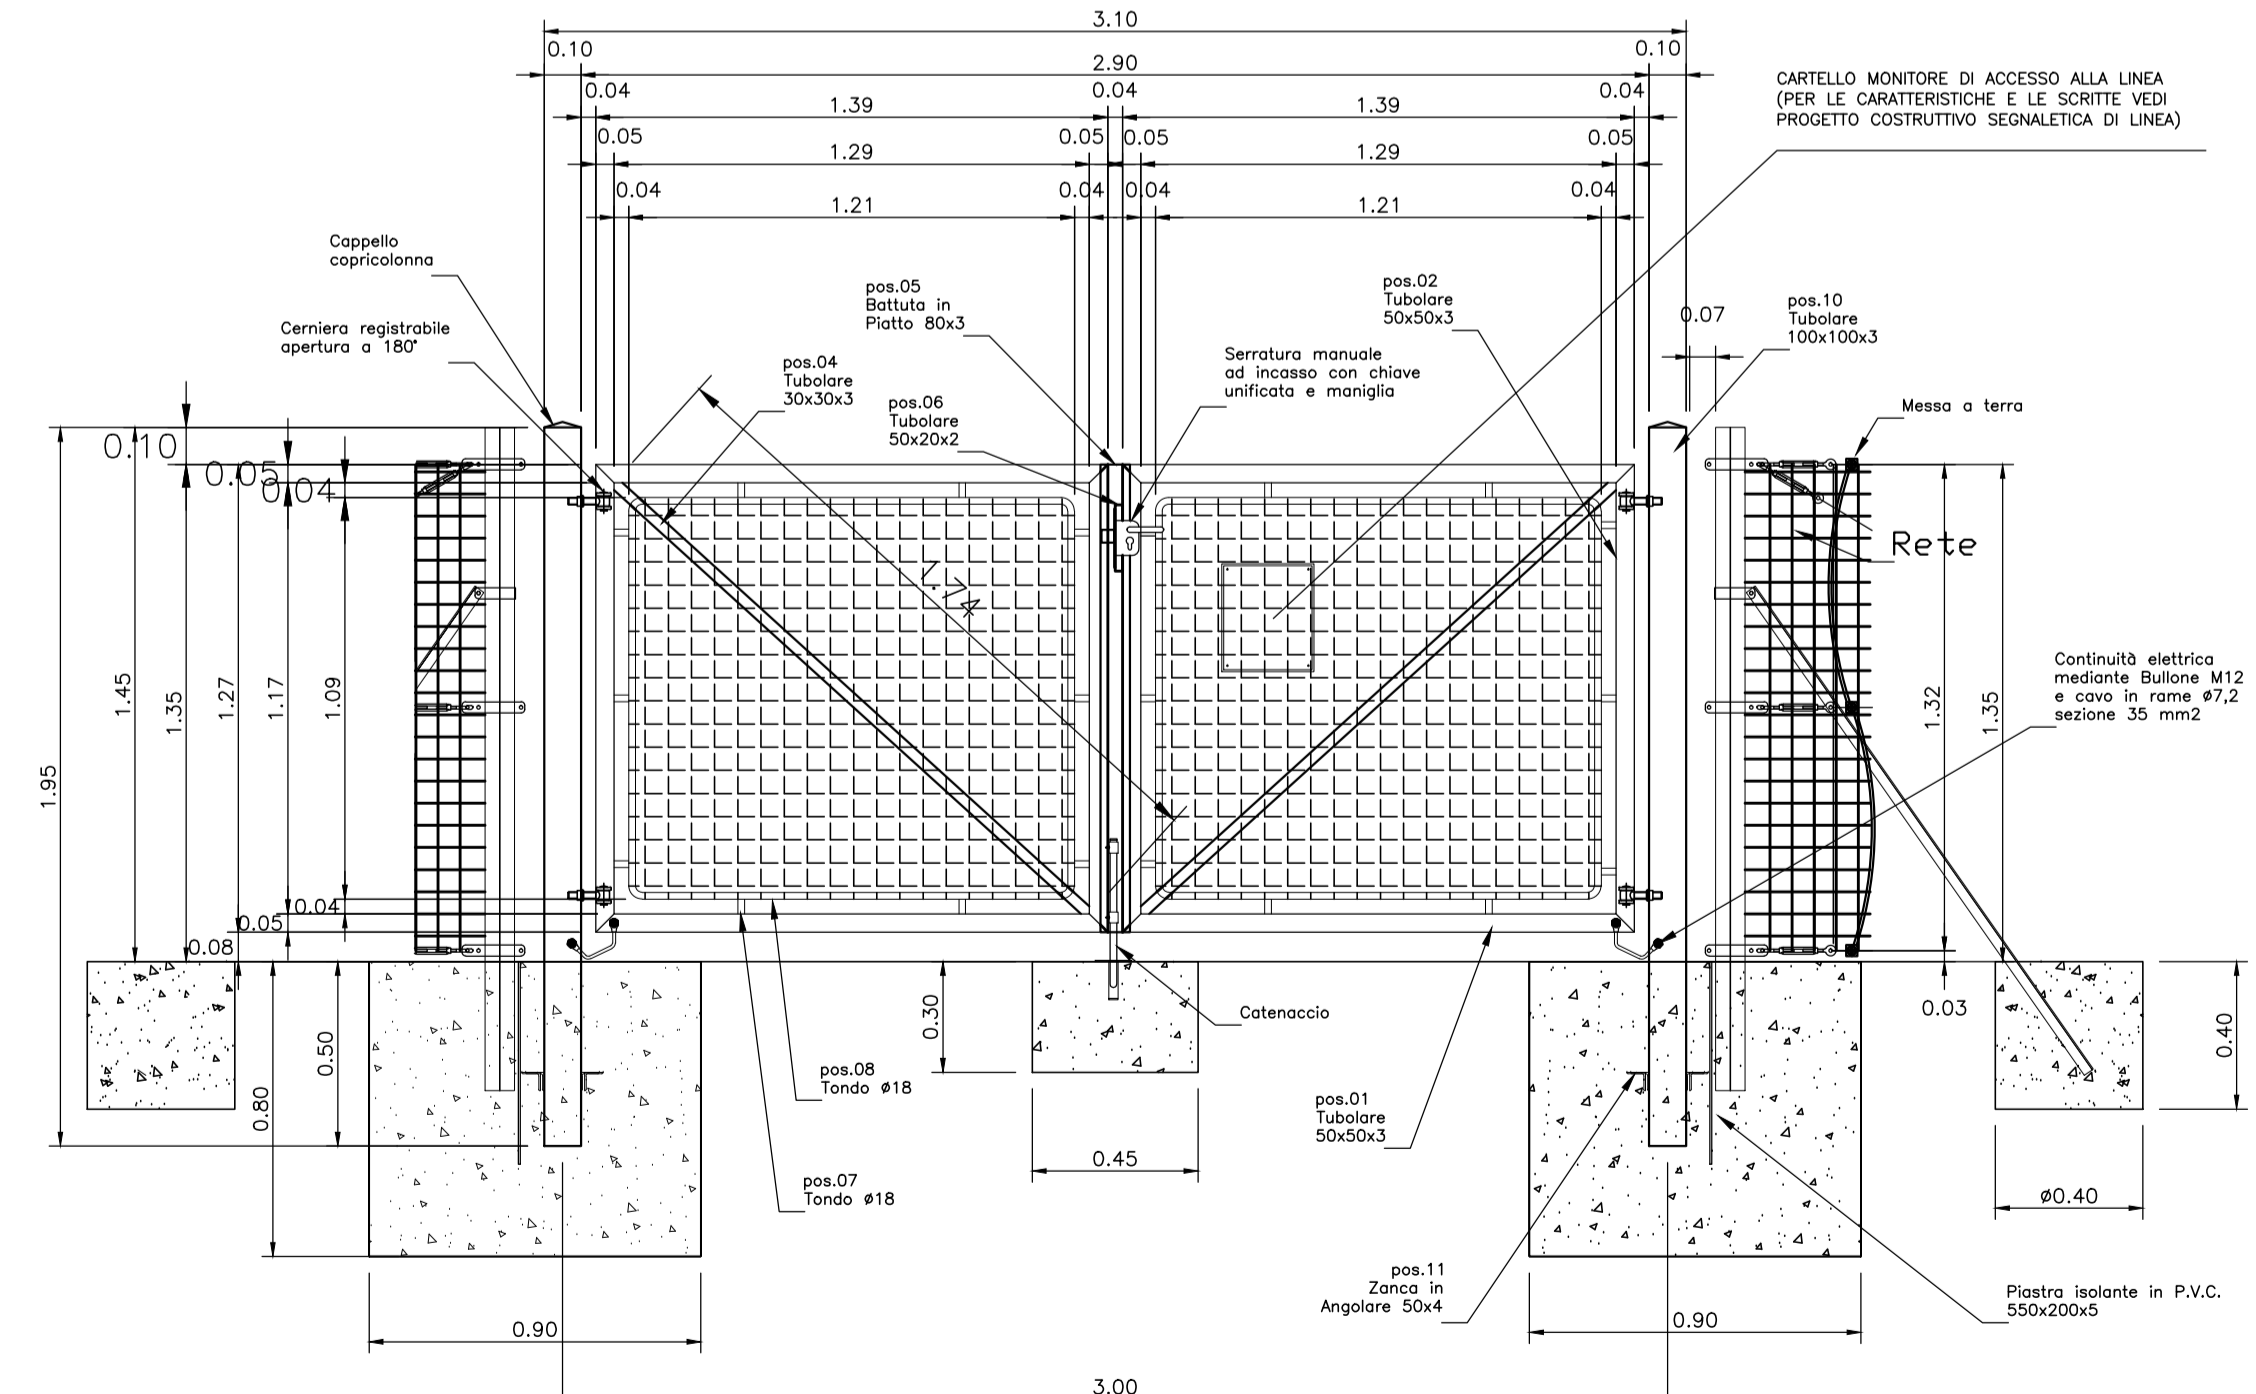

CANCELLO A DUE ANTE prospetto esterno apertura tirare Dx

COMMITTENTE:


ALTA SORVEGLIANZA:


GENERAL CONTRACTOR:


INFRASTRUTTURE FERROVIARIE STRATEGICHE DEFINITE DALLA LEGGE OBIETTIVO N.443/01
 TRATTA A.V./A.C. TERZO VALICO DEI GIOVI
 PROGETTO ESECUTIVO

Rilevato Tortona
 Tratto 0
 Dettagli costruttivi
 Recinzione e cancello

GENERAL CONTRACTOR Consorzio Cociv Ing. N. Meistro		DIRETTORE LAVORI		SCALA: VARIE
--	--	------------------	--	-----------------

COMMESSA IG51	LOTTO 04	FASE E	ENTE CV	TIPO DOC. BZ	OPERA/DISCIPLINA RI190X	PROGR. 003	REV. A
-------------------------	--------------------	------------------	-------------------	------------------------	-----------------------------------	----------------------	------------------

Rev.	Descrizione emissione	Redatto	Data	Verificato	Data	Progettista Integratore	Data	IL PROGETTISTA
A00	Prima emissione	M. Rinaldi	15/05/2014	A. Nastasi	15/05/2014	A. Palomba	15/05/2014	
A01	Aggiornamento cartiglio	M. Rinaldi	25/11/2015	A. Nastasi	25/11/2015	A. Mancarella	25/11/2015	
A02	Revisione per cambio lotto	M. Rinaldi	22/03/2017	A. Nastasi	22/03/2017	A. Mancarella	22/03/2017	

n. Elab.
 Nome File: IG51-04-E-CV-BZ-RI190X-003-003-A02
 CUP: F81H9200000008