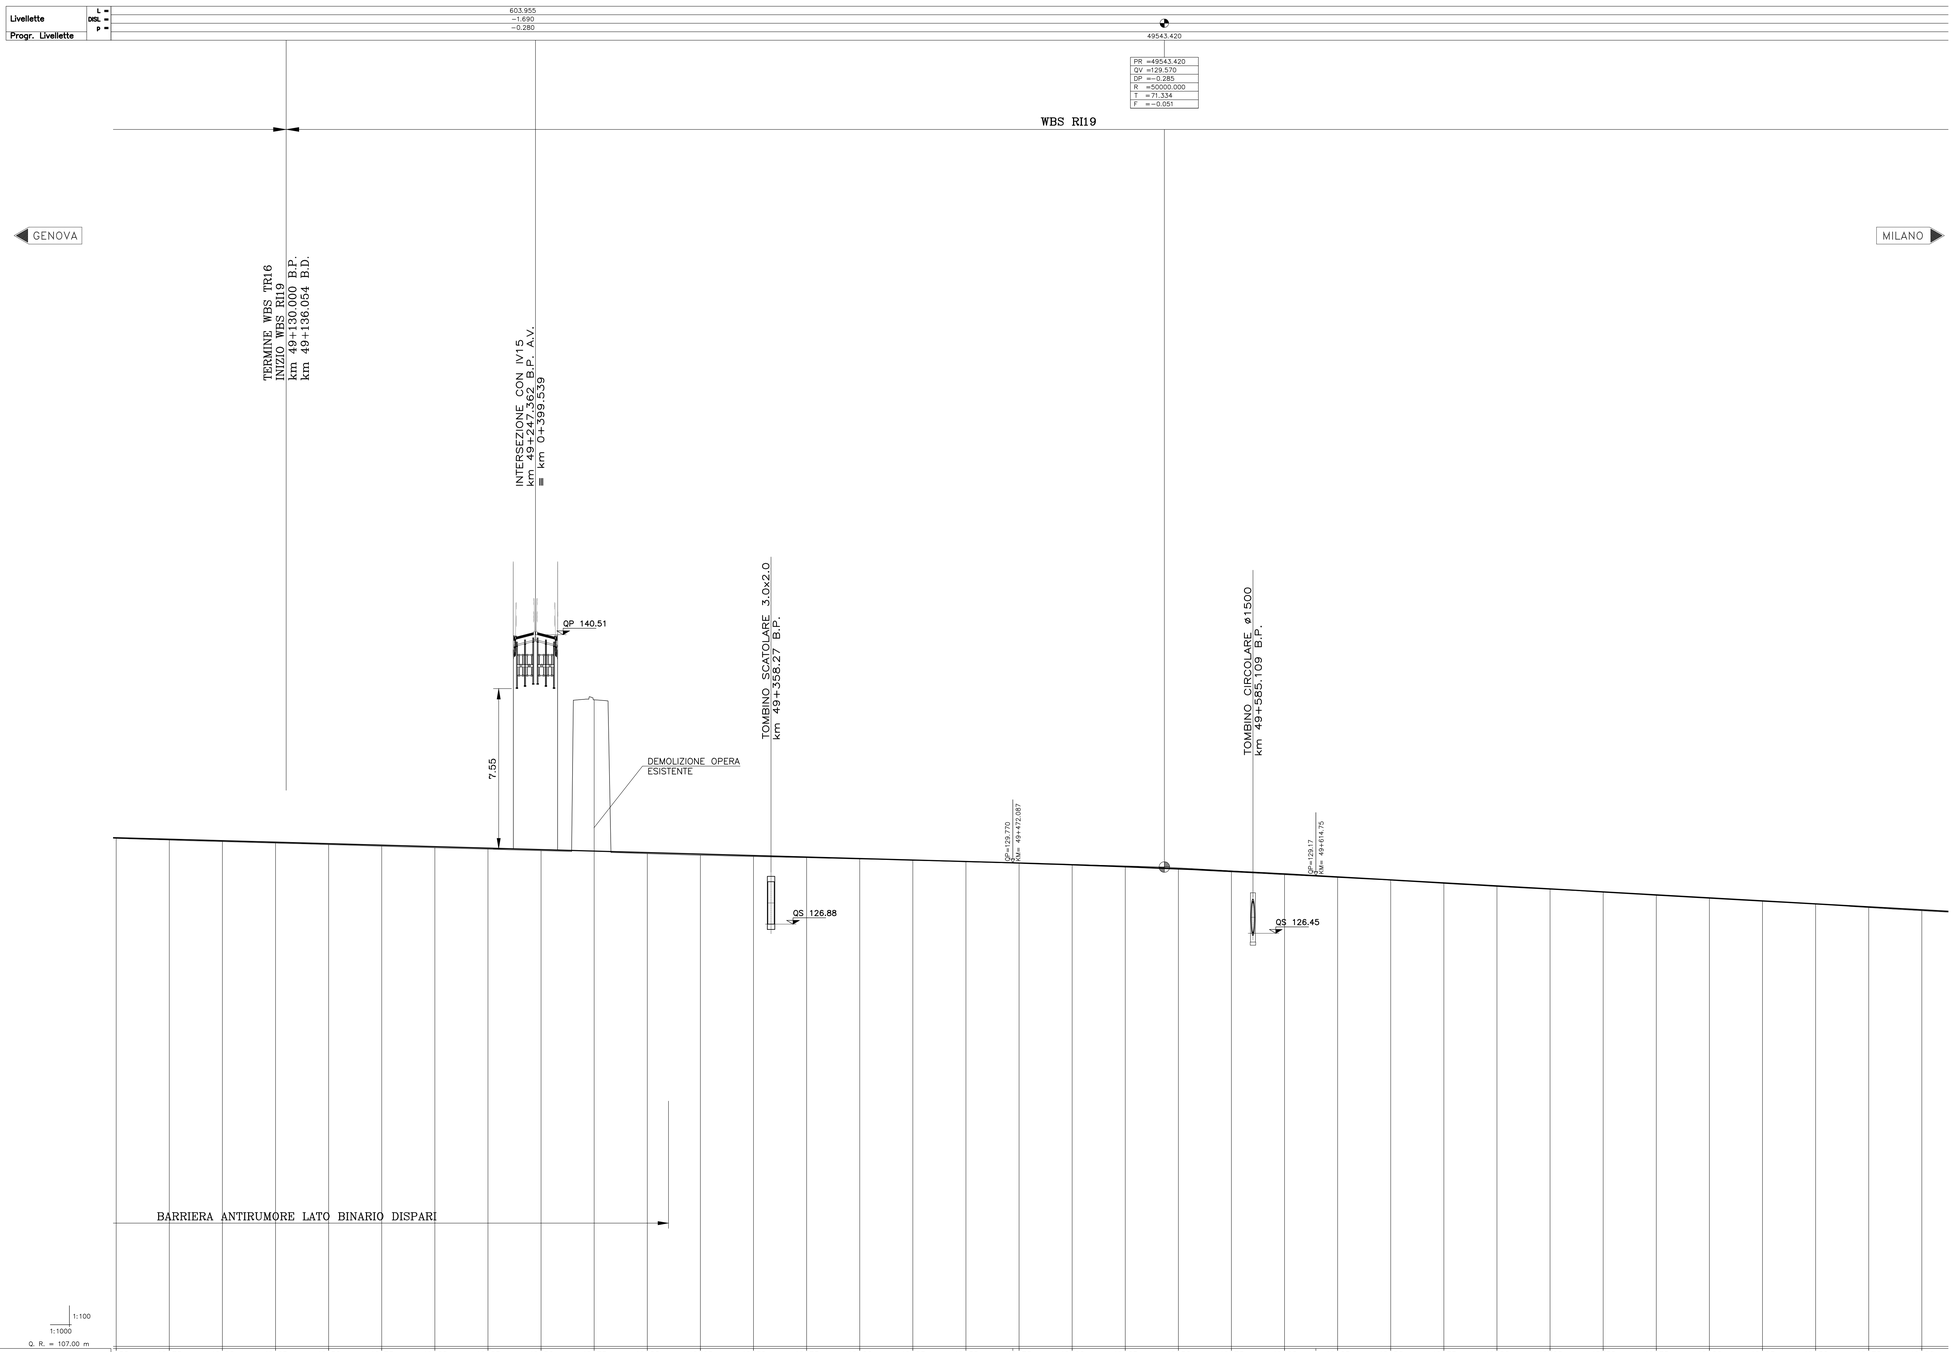

il profilo altimetrico del binario dispari coincide con il binario pari

NUMERO SEZIONE	QUOTE PROGETTO	QUOTE TERRENO	ETTOMETRICHE	DIST. PARZIALI	PROGRESSIVE
+050	130.951	130.920	+050		4820.33
49075	130.889	130.842	49+075	25.00	4845.33
49100	130.811	130.768	49+100	25.00	4870.33
49125	130.741	130.696	49+125	25.00	4895.33
49150	130.671	130.626	49+150	25.00	4920.33
49175	130.601	130.553	49+175	25.00	4945.33
49200	130.531	130.480	49+200	25.00	4970.33
49225	130.461	130.413	49+225	25.00	4995.33
49250	130.391	130.342	49+250	25.00	5020.33
49275	130.321	137.445	49+275	25.00	5045.33
49300	130.251	130.202	49+300	25.00	5070.33
49325	130.181	130.127	49+325	25.00	5095.33
49350	130.111	130.067	49+350	25.00	5120.33
49375	130.041	130.012	49+375	25.00	5145.33
49400	129.971	129.948	49+400	25.00	5170.33
49425	129.901	129.881	49+425	25.00	5195.33
49450	129.831	129.813	49+450	22.09	5220.33
49475	129.770 129.761	129.751 129.741	49+475 49+485	2.91	5242.42 5245.33
49500	129.684	129.659	49+500	25.00	5270.33
49525	129.594	129.566	49+525	25.00	5295.33
49550	129.491	129.463	49+550	25.00	5320.33
49575	129.376	129.341	49+575	25.00	5345.33
49600	129.248	129.211	49+600	14.75	5370.33
49614.75	129.167	129.135	49+614.75	10.25	5385.08
49625	129.109	129.079	49+625	25.00	5395.33
49650	128.968	128.945	49+650	25.00	5420.33
49675	128.826	128.798	49+675	25.00	5445.33
49700	128.685	128.655	49+700	25.00	5470.33
49725	128.544	128.520	49+725	25.00	5495.33
49750	128.402	128.379	49+750	25.00	5520.33
49775	128.261	128.235	49+775	25.00	5545.33
49800	128.120	128.094	49+800	25.00	5570.33
49825	127.979	127.955	49+825	25.00	5595.33
49850	127.837	127.816	49+850	25.00	5620.33
49875	127.696	127.662	49+875	25.00	5645.33
49900	127.555	127.515	49+900	25.00	5670.33

SOPRAELEVAZIONE
cosiddetta di rotaz. DP/BP_JP_D 25%

AND. PLANIMETRICO

COMMITTENTE:

RFI RETE FERROVIARIA ITALIANA
GRUPPO FERROVIE DELLO STATO ITALIANE

ALTA SORVEGLIANZA:

ITALFERR
GRUPPO FERROVIE DELLO STATO ITALIANE

GENERAL CONTRACTOR:

Consorzio Collegamenti Integrati Veloci

INFRASTRUTTURE FERROVIARIE STRATEGICHE DEFINITE DALLA LEGGE OBIETTIVO N.443/01

TRATTA A.V./A.C. TERZO VALICO DEI GIOVI
PROGETTO ESECUTIVO

RI - RILEVATI

RI19 - Rilevato Tortona

Tratto 0

Profilo longitudinale B.P. - Tav.1

GENERAL CONTRACTOR	DIRETTORE LAVORI	SCALA:
Consorzio Cociv Ing. N. Meistro		1:1000/1:100

COMMESSA	LOTTO	FASE	ENTE	TIPO DOC.	OPERA/DISCIPLINA	PROGR.	REV.
IG51	04	E	CV	FZ	RI190X	004	A

PROGETTAZIONE

Rev.	Descrizione emissione	Redatto	Data	Verificato	Data	Progettista Integratore	Data	IL PROGETTISTA
A00	Prima emissione	M. Rinaldi	15/05/2014	A. Nastasi	15/05/2014	A. Palomba	15/05/2014	Dott. Ing. Nicola Meistro Ordine Ingegneri Torino, TO n. 6271 R
A01	Aggiornamento cartiglio	M. Rinaldi	25/11/2015	A. Nastasi	25/11/2015	A. Mancarella	25/11/2015	
A02	Revisione per cambio lotto	M. Rinaldi	22/03/2017	A. Nastasi	22/03/2017	A. Mancarella	22/03/2017	

n. Elab.

Nome File: IG51-04-E-CV-FZ-RI19-0X-004-A02

CUP: F81H92000000008

Scala di plot: 1:1