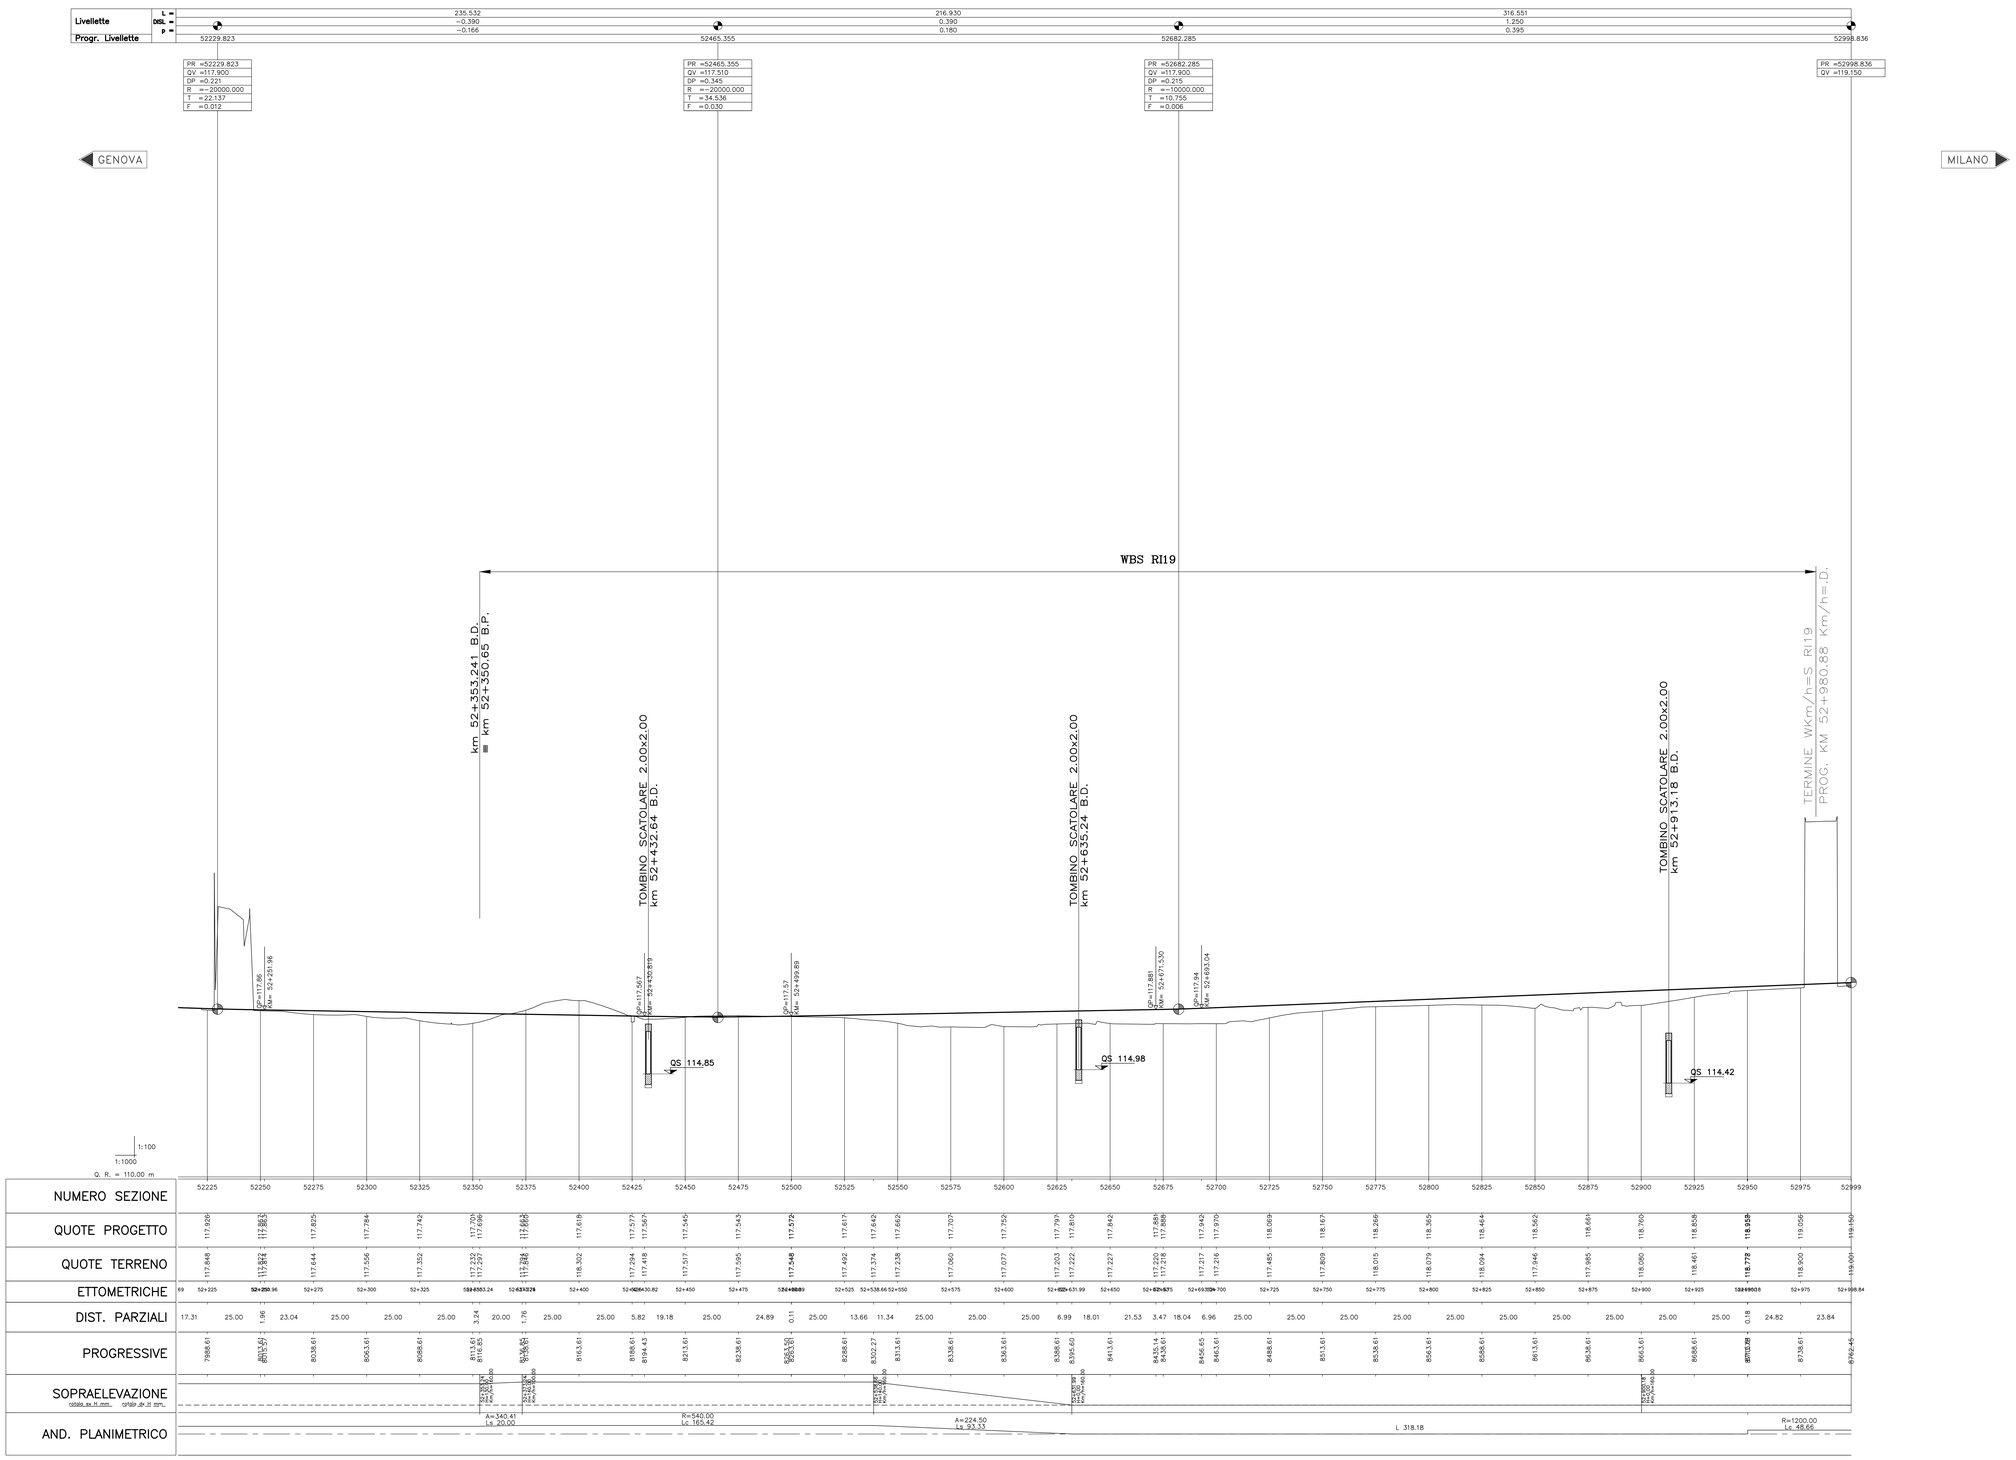


COMMITTENTE:

RFI RETE FERROVIARIA ITALIANA
GRUPPO FERROVIE DELLO STATO ITALIANE

ALTA SORVEGLIANZA:

ITALFERR
GRUPPO FERROVIE DELLO STATO ITALIANE

GENERAL CONTRACTOR:

Consorzio Collegamenti Integrati Veloci

INFRASTRUTTURE FERROVIARIE STRATEGICHE DEFINITE DALLA LEGGE OBIETTIVO N.443/01

TRATTA A.V./A.C. TERZO VALICO DEI GIOVI
PROGETTO ESECUTIVO

# RI - RILEVATI

## RI19 - Rilevato Tortona

Tratto 0

Profilo longitudinale B.D.

| GENERAL CONTRACTOR | DIRETTORE LAVORI | SCALA: |
|---|---|---|
| Consorzio **Cociv** Ing. N. Meistro | | 1:1000/1:100 |

| COMMESSA | LOTTO | FASE | ENTE | TIPO DOC. | OPERA/DISCIPLINA | PROGR. | REV. |
|---|---|---|---|---|---|---|---|
| IG51 | 04 | E | CV | FZ | RI190X | 009 | A |

PROGETTAZIONE

| Rev. | Descrizione emissione | Redatto | Data | Verificato | Data | Progettista Integratore | Data | IL PROGETTISTA |
|---|---|---|---|---|---|---|---|---|
| A03 | Revisione per cambio lotto | M. Rinaldi | 22/03/2017 | A. Nastasi | 22/03/2017 | A. Mancarella | 22/03/2017 | Consorzio Cociv Collegamenti Integrati Veloci Dott.Ing. N. Meistro Ordine Ingegneri Prov. TO n. 6271 R |
| A01 | Emissione per revisione generale | M. Rinaldi | 25/09/2014 | A. Nastasi | 25/09/2014 | A. Palomba | 25/09/2014 | |
| A02 | Aggiornamento cartiglio | M. Rinaldi | 25/11/2015 | A. Nastasi | 25/11/2015 | A. Mancarella | 25/11/2015 | |

n. Elab.

Nome File: IG51-04-E-CV-FZ-RI19-01-009-A03

CUP: F81H92000000008

Scala di plot: 1:1