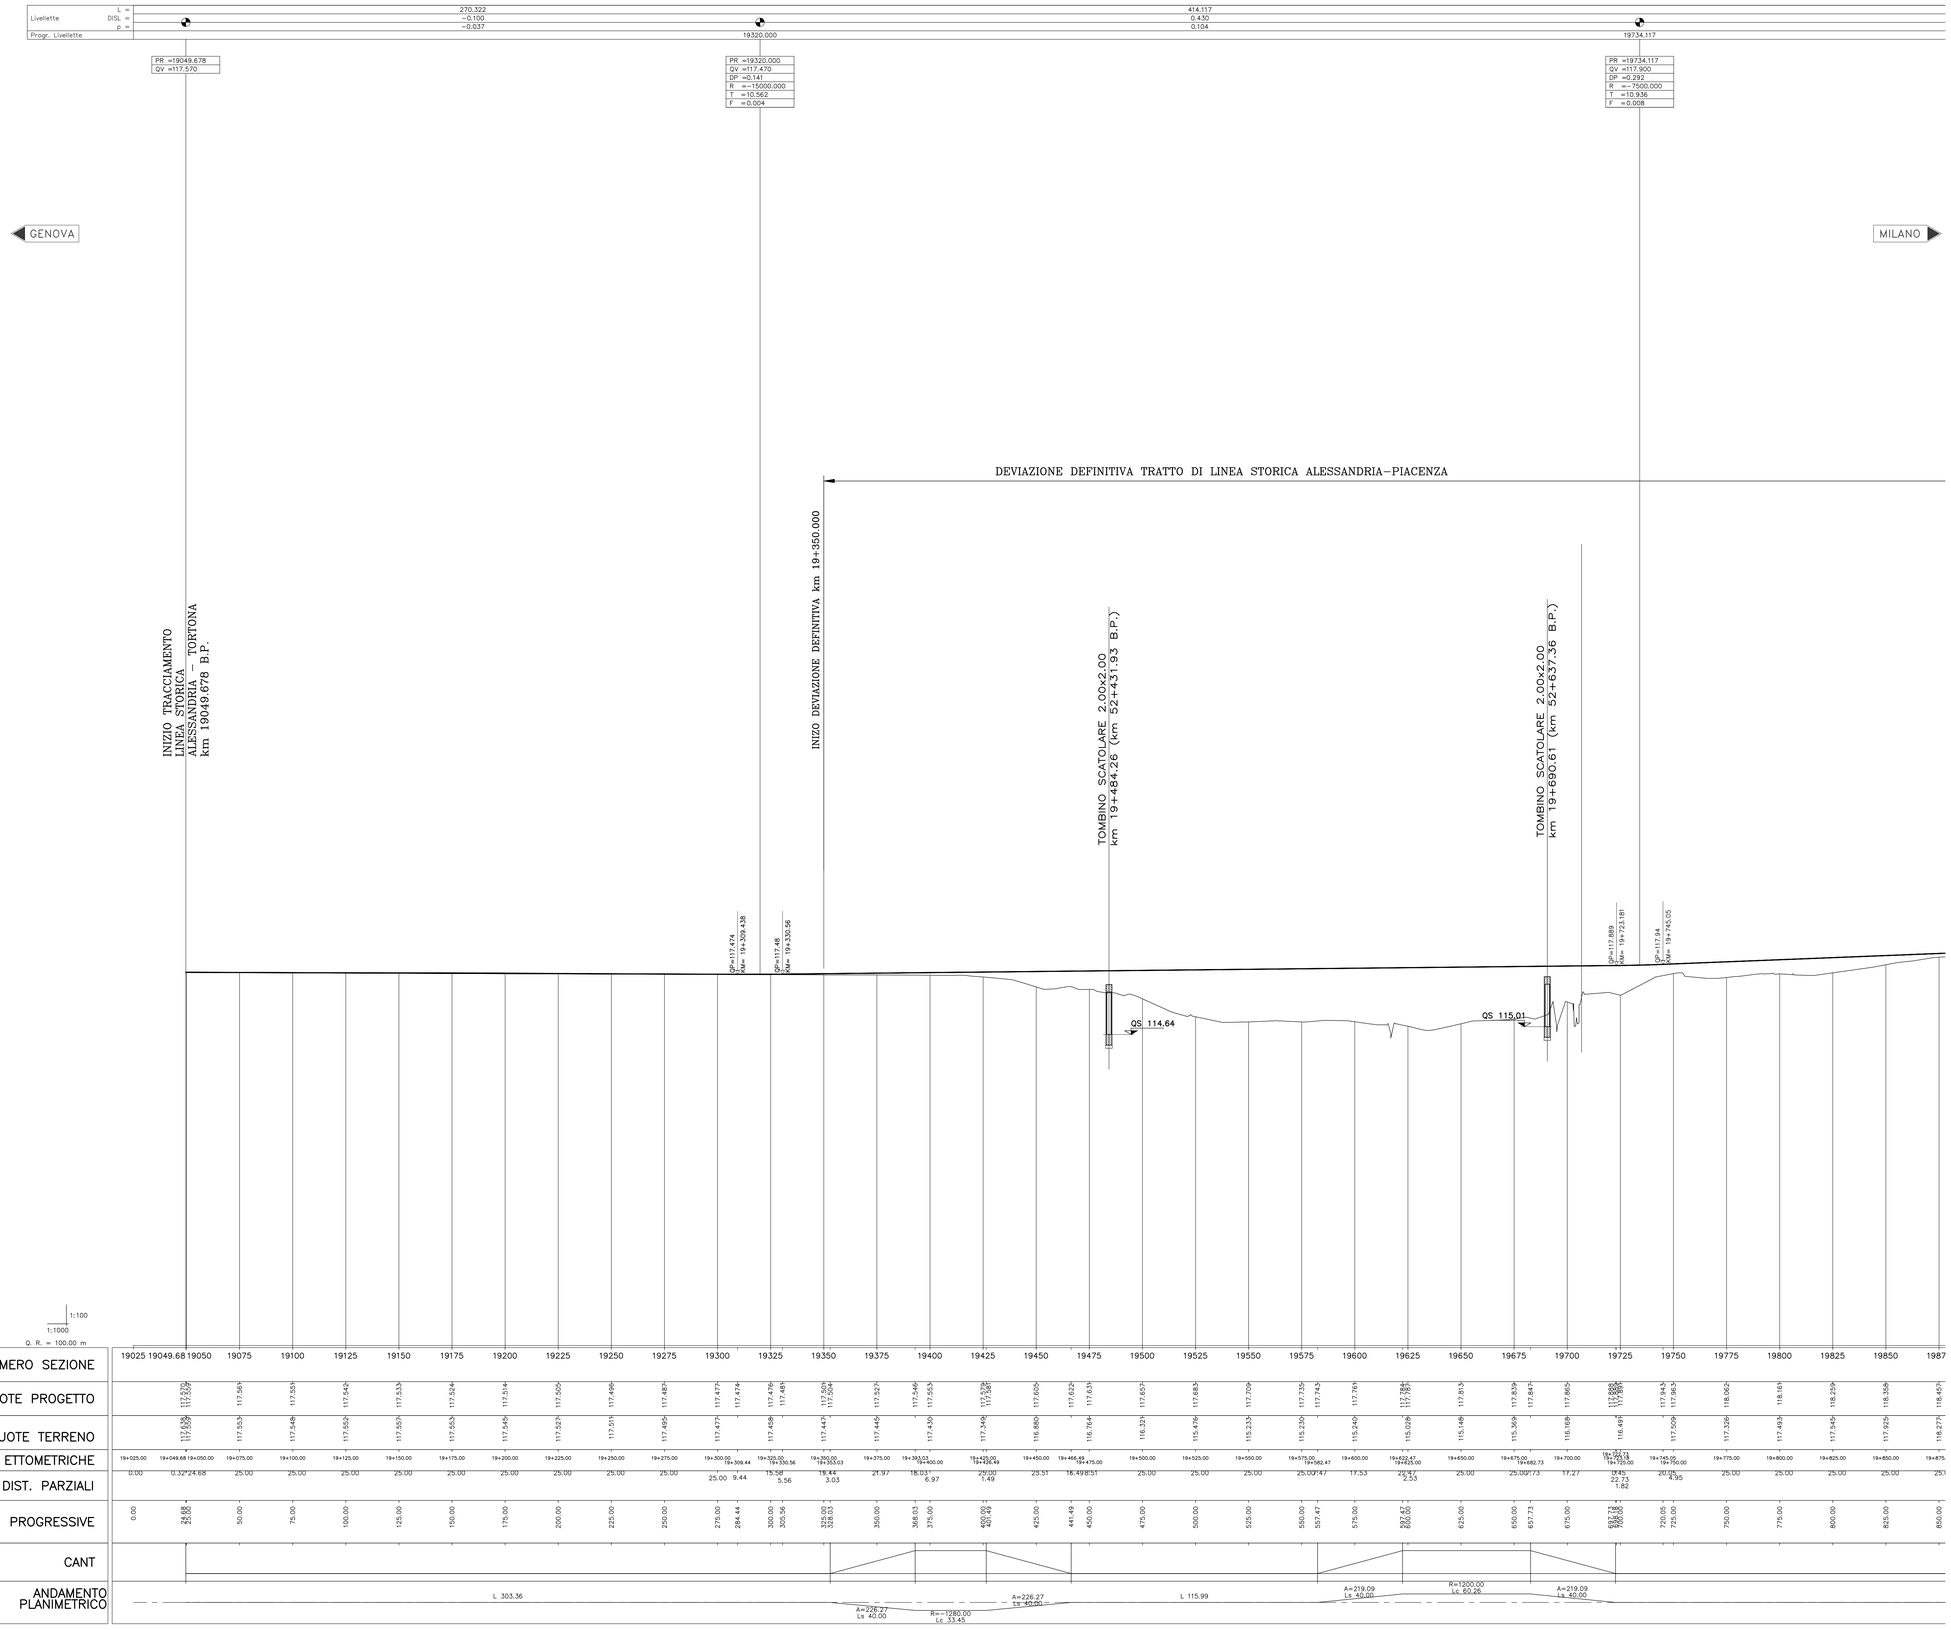

il profilo altimetrico del binario dispari coincide con il binario pari

COMMITTENTE:

RFI RETE FERROVIARIA ITALIANA
GRUPPO FERROVIE DELLO STATO ITALIANE

ALTA SORVEGLIANZA:

ITALFERR
GRUPPO FERROVIE DELLO STATO ITALIANE

GENERAL CONTRACTOR:

Consorzio Collegamenti Integrati Veloci

INFRASTRUTTURE FERROVIARIE STRATEGICHE DEFINITE DALLA LEGGE OBIETTIVO N.443/01

TRATTA A.V./A.C. TERZO VALICO DEI GIOVI
PROGETTO ESECUTIVO

RI - RILEVATI

RI19 - Rilevato Tortona

Tratto 0

Profilo longitudinale Alessandria - Tortona, B.P. - Tav. 1

GENERAL CONTRACTOR	DIRETTORE LAVORI	SCALA:
Consorzio **Cociv** Ing. N. Meistro		1:1000/1:100

COMMESSA	LOTTO	FASE	ENTE	TIPO DOC.	OPERA/DISCIPLINA	PROGR.	REV.
IG51	04	E	CV	FZ	RI190X	015	A

PROGETTAZIONE

Rev.	Descrizione emissione	Redatto	Data	Verificato	Data	Progettista Integratore	Data	IL PROGETTISTA
A03	Revisione per cambio lotto	M. Rinaldi	22/03/2017	A. Nastasi	22/03/2017	A. Mancarella	22/03/2017	Consorzio Cociv Collegamenti Integrati Veloci Ordine degli Ingegneri Prov. TO n. 6271 R
A01	Emissione per revisione generale	M. Rinaldi	25/09/2014	A. Nastasi	25/09/2014	A. Palomba	25/09/2014	
A02	Aggiornamento cartiglio	M. Rinaldi	25/11/2015	A. Nastasi	25/11/2015	A. Mancarella	25/11/2015	

n. Elab.

Nome File: IG51-04-E-CV-FZ-RI19-0X-015-A03

CUP: F81H92000000008

Scala di plot: 1:1