


PROVINCIA :Alessandria
 COMUNE :Tortona

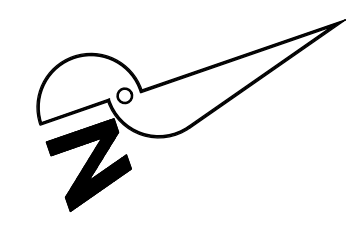


V.A.P. 9	
Pk	49543.420
QV	129.570
Pc	-0.002798
Pu	-0.006552
DP	-0.002853
R	50000.000
T	71.334
F	-0.051
Pk_I	49472.087
Pk_f	49614.753

V. ALT. DISPARI 9	
PR	49549.474
QV	129.570
Pc	-0.002798
Pu	-0.006552
DP	-0.002853
R	50000.000
T	71.334
F	-0.051
Pk_I	49478.141
Pk_f	49620.807

INTERSEZIONE A.V. MI-GE
 Pk 0+399.539 = Pk 49+247.362 B.P.

STRADA INTERPORTO
 RIVALTA SCRIVIA - WBS IV15
 Pk 40+225.596 B.P.

TERMINI: WBS TR16
 INIZIO: WBS RI19
 Pk 49+130.000 B.P.
 Pk 49+136.054 B.D.

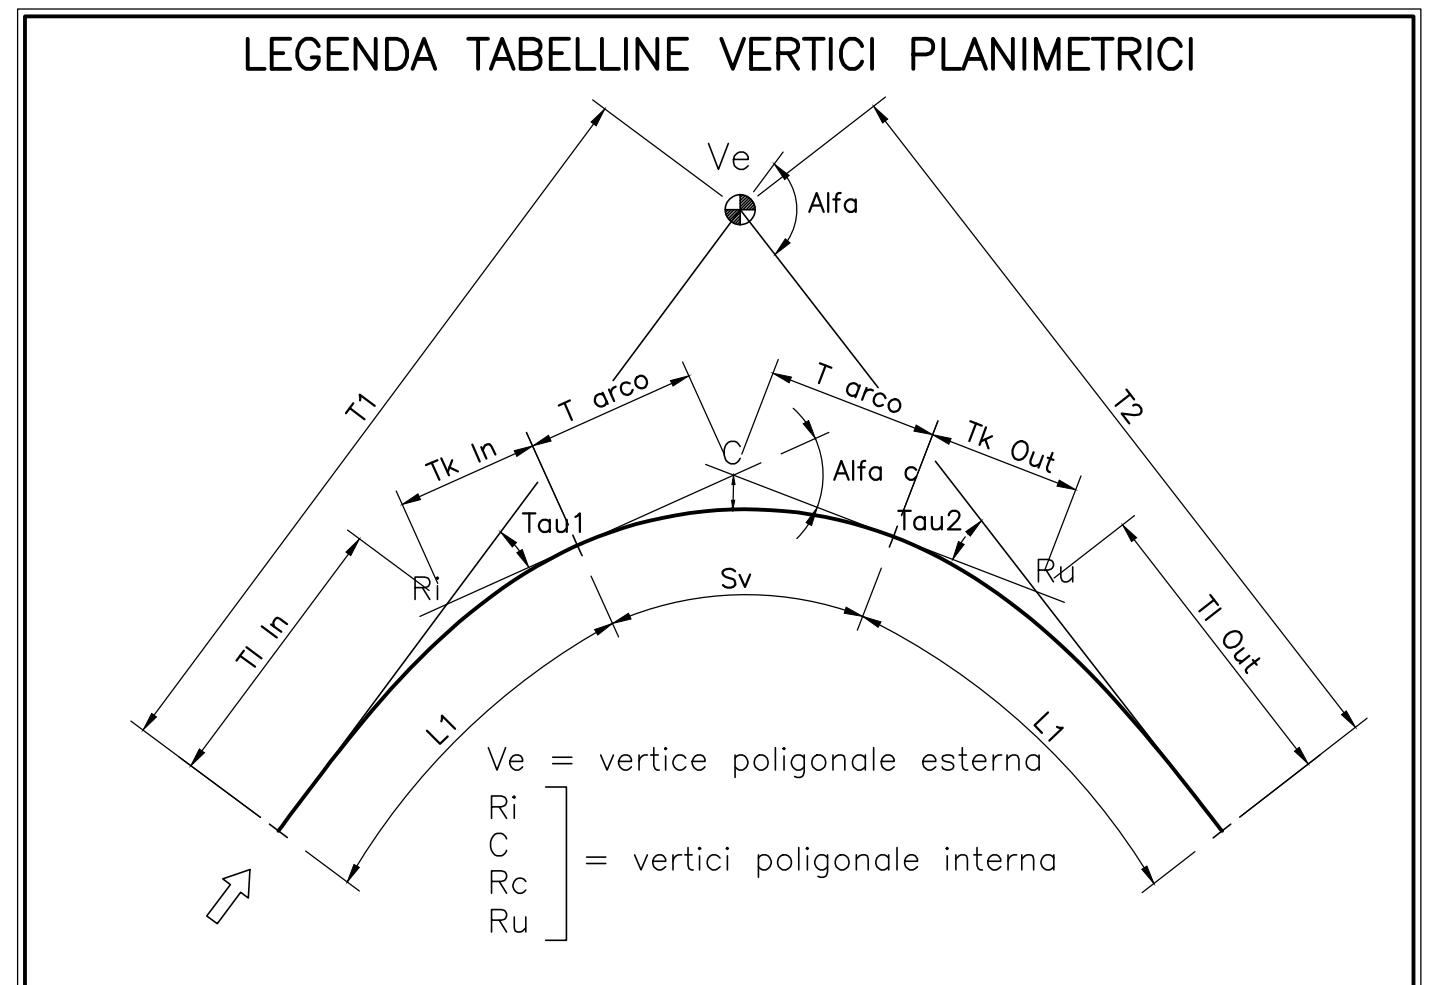

MILANO

GENOVA

COMMITTENTE:  **RFI**
 RETE FERROVIARIA ITALIANA
 GRUPPO FERROVIE DELLO STATO ITALIANE

ALTA SORVEGLIANZA:  **ITALFERR**
 GRUPPO FERROVIE DELLO STATO ITALIANE

GENERAL CONTRACTOR:  **COCIV**
 Costruzioni, Impianti, Progetti, Viabilità

INFRASTRUTTURE FERROVIARIE STRATEGICHE DEFINITE DALLA
 LEGGE OBIETTIVO N.443/01
 TRATTA A.V./A.C. TERZO VALICO DEI GIOVI
 PROGETTO ESECUTIVO

Rilevato Tortona

tratto 0
 Planimetria di tracciamento - Tav. 1

GENERAL CONTRACTOR	DIRETTORE LAVORI	SCALA:
Cociv		1:1000
Ing. N. Mezzo		

COMMESSA	LOTTO	FASE	ENTE	TIPO DOC.	OPERA/DISCIPLINA	PROGR.	REV.
IG51	04	E	CV	P7	RI1900	006	A

Rev.	Descrizione emissione	Redatto	Data	Verificato	Data	Progettista	Data	IL PROGETTISTA
A00	Prima emissione	M. Nardi	15/05/2014	A. Nardelli	15/05/2014	A. Nardelli	15/05/2014	
A01	Aggiornamento cartiglio	M. Nardi	25/11/2015	A. Nardelli	25/11/2015	A. Nardelli	25/11/2015	
A02	Revisione per cambio sito	M. Nardi	22/03/2017	A. Nardelli	22/03/2017	A. Nardelli	22/03/2017	

n. Elab. _____ Norma FIR: 1051-04-CUP: 115-01-06-002
 CUP: F81H200000008