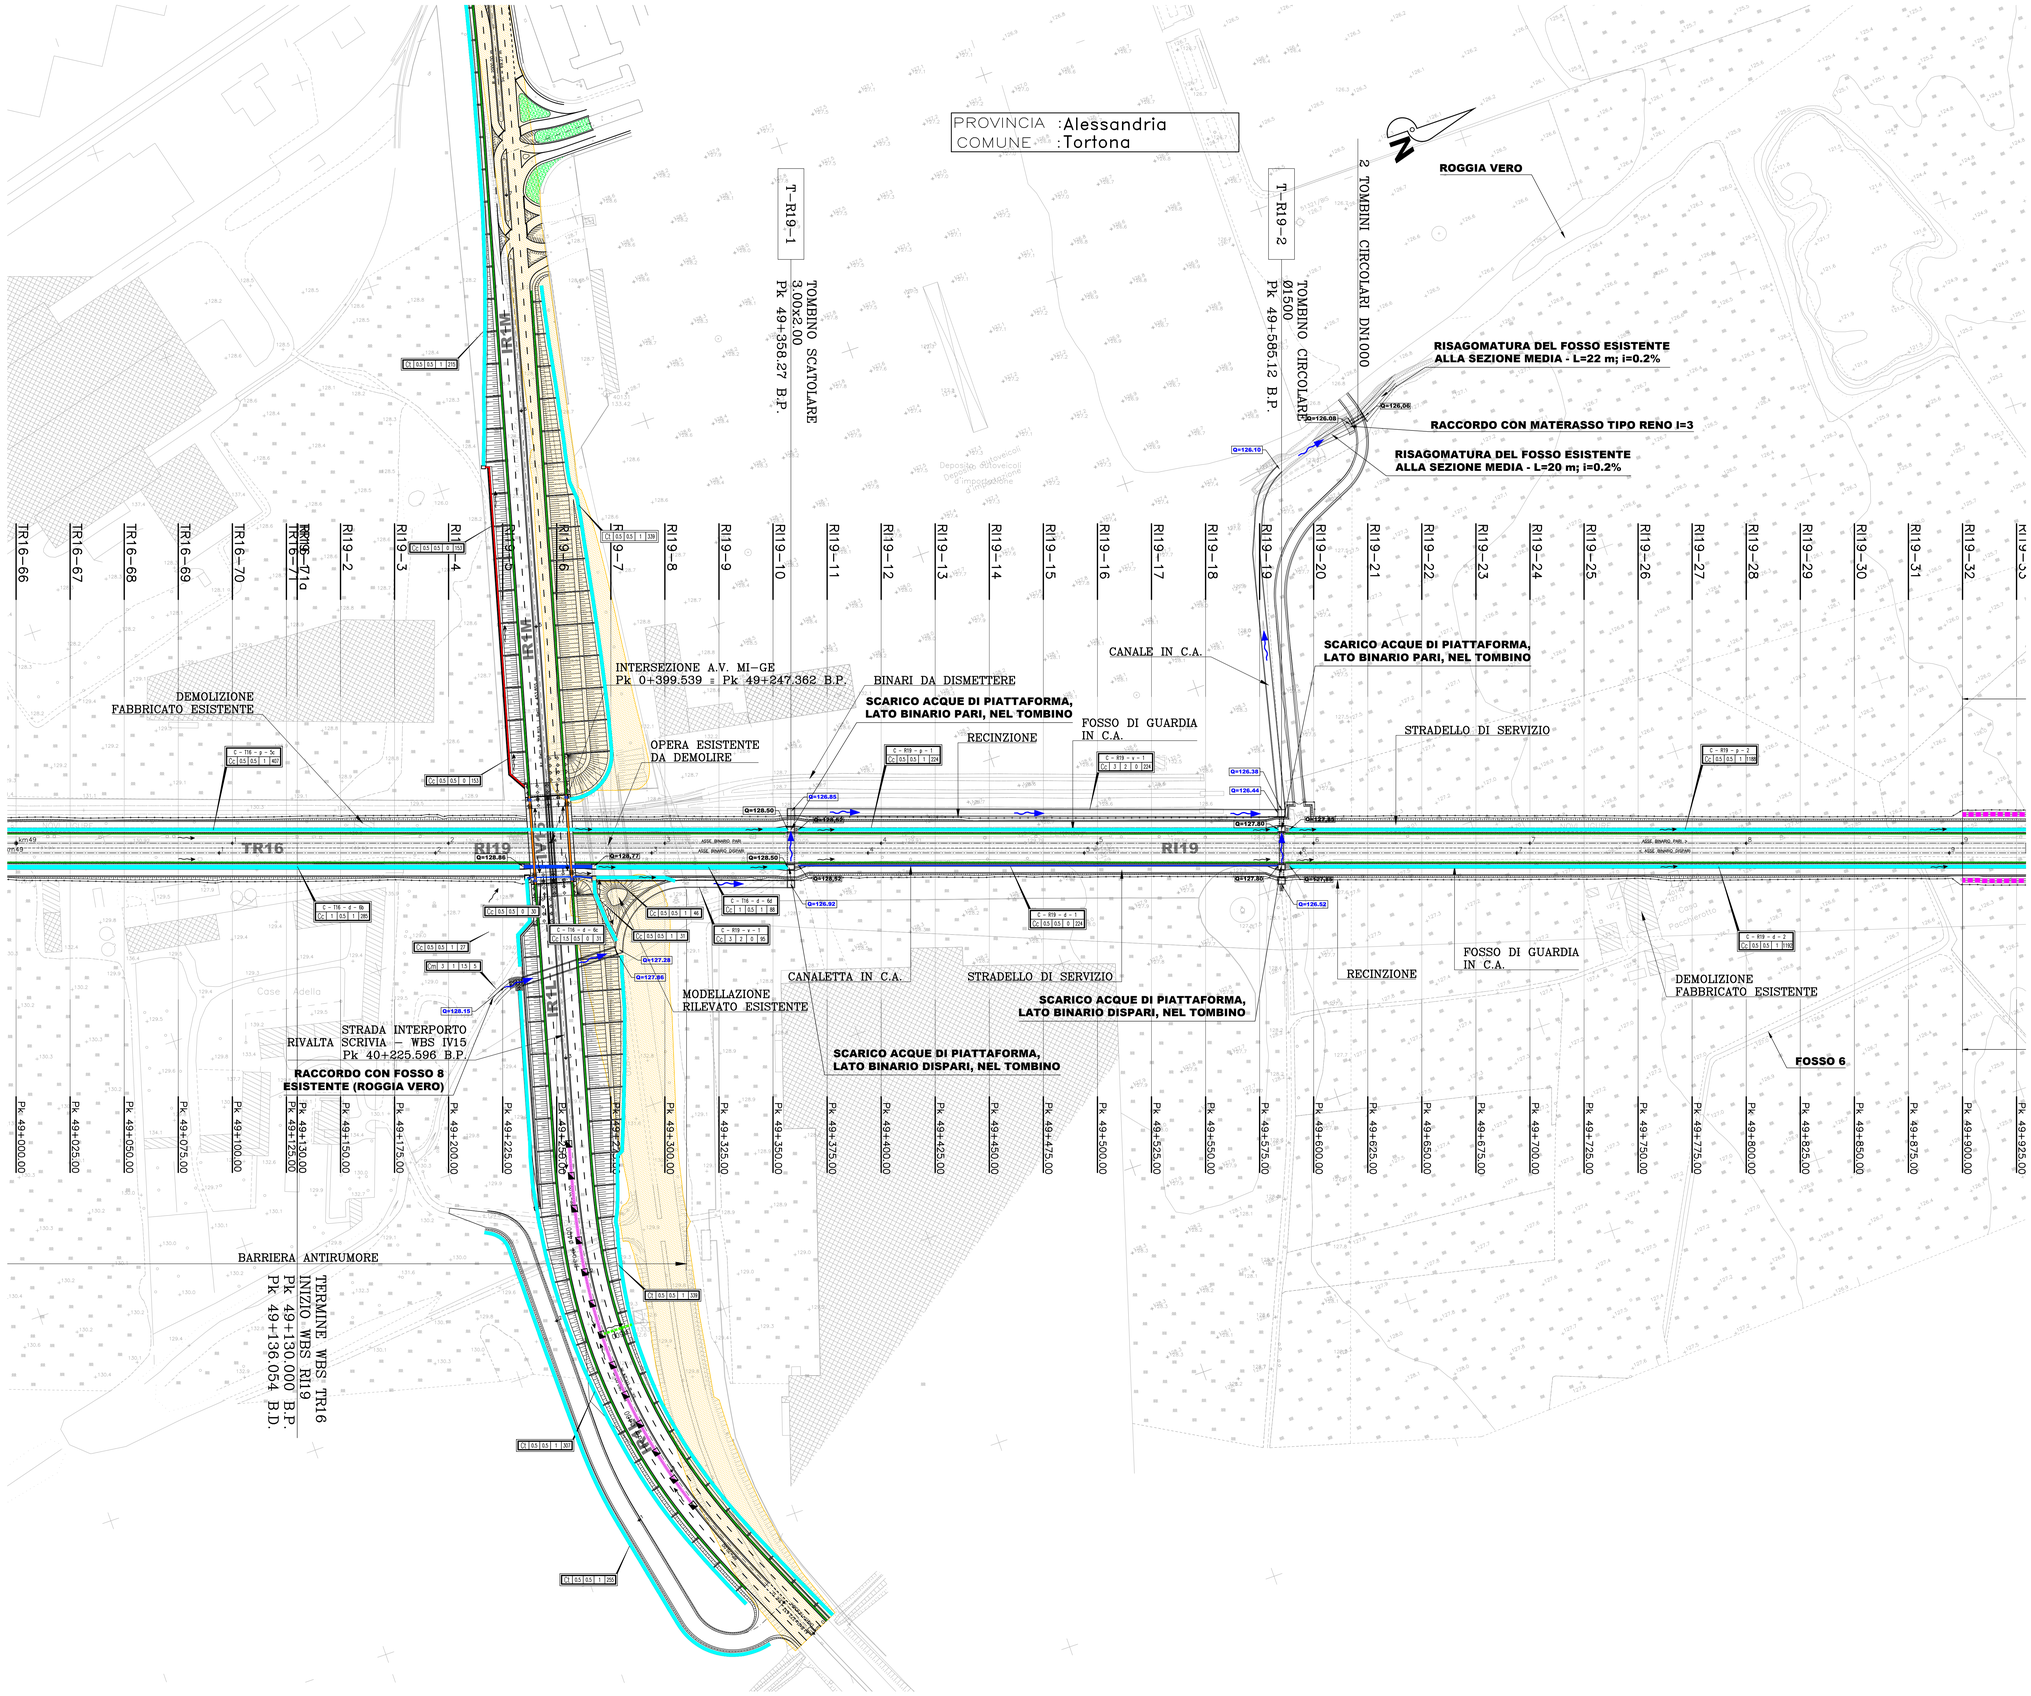

LEGENDA

FOSSI, CANALI, PER SMALTIMENTO ACQUE DI PIATTAFORMA E DI VERSANTE

Q1 | 1 | 1.5 | 1.5 | 30
- lunghezza intervento (per i tratti di canale che interessano tronchi contigui, la lunghezza è calcolata tra le due immissioni a di sotto delle linee A/V.)
- z = x/y (pendenza sponda)
- altezza rivestimento
- larghezza alla base
- tipologia rivestimento: Ct = in terra; Cc = rivestito in c.a.; Cm = rivestito in massi di cava

SEZIONE RETTANGOLARE
SEZIONE TRAPEZIA
FOSSO DRENANTE IN TERRA
TUBAZIONE
VERSO SCORRIMENTO ACQUE
SCARICO CON EMBRICI

NOTA:
EMBRICI DI RILEVATO OGNI 15m

CARATTERISTICHE DEI TRATTI E PORTATE SCARICATE

Nodo iniz.	Nodo fin.	L (m)	i med (m/m)	Trip. Sez.	B (m)	H (m)	Q (l/s)	Recapiti
P5a-1	P5a-2	285	0,0058	T	0,5	0,5	**169,27**	
P5b-1	P5b-2	302	0,0049	T	0,5	0,5	**108,35**	
P5c-1	P5c-2	407	0,0030	T	0,5	0,5	**206,68**	Tombino TR19-1
P1-1	P1-2	224	0,0030	T	0,5	0,5	**158,61**	Tombino TR19-2
P2-1	P2-2	1188	0,0055	T	0,5	0,5	**432,31**	
P3-1	P3-2	748	0,0030	T	1	0,5	**583,35**	
P3a-1	P3a-2	575	0,0036	T	1	0,5	**696,80**	
P3b-1	P3b-2	362	0,0033	R	1,5	0,5	**707,44**	
P3c-1	P3c-2	250	0,0018	T	1,5	0,5	**724,13**	Tombino TR19-3
D6a-1	D6a-2	437	0,0053	T	0,5	0,5	**369,58**	
D6b-1	D6b-2	285	0,0030	T	1	0,5	**416,73**	
D6c-1	D6c-2	31	0,0030	R	1,5	0,5	**421,46**	
D6d-1	D6d-2	88	0,0031	T	1	0,5	**435,61**	Tombino TR19-1
D1-1	D1-2	224	0,0030	R	0,5	0,5	**143,96**	Tombino TR19-2
D2-1	D2-2	1192	0,0055	T	0,5	0,5	**432,74**	
D3-1	D3-2	745	0,0030	T	1	0,5	**581,00**	
D3a-1	D3a-2	689	0,0037	T	1	0,5	**714,86**	
D3b-1	D3b-1	47	0,0015	R	2	0,5	**726,33**	
D3c-1	D3c-2	234	0,0019	T	1,5	0,5	**748,69**	Tombino TR19-3
D4-1	D4-2	346	0,0017	R	0,5	0,5	**84,98**	Tombino TR19-3
D4a-1	D4a-2	68	0,0008	R	0,5	0,35	**47,74**	
D4b-1	D4b-2	185	0,0113	T	0,5	0,5	**539,84**	Tombino TR19-5
D4c-1	D4c-2	62	0,0015	T	0,5	0,5	**170,98**	Tombino TR19-5

COMMITTENTE:
RFI RETE FERROVIARIA ITALIANA
GRUPPO FERROVIE DELLO STATO ITALIANE

ALTA SORVEGLIANZA:
ITALFERR
GRUPPO FERROVIE DELLO STATO ITALIANE

GENERAL CONTRACTOR:
cociv Consorzio Collegamenti Integrati Veloci

INFRASTRUTTURE FERROVIARIE STRATEGICHE DEFINITE DALLA LEGGE OBIETTIVO N.443/01

TRATTA A.V./A.C. TERZO VALICO DEI GIOVI
PROGETTO ESECUTIVO

Rilevato Tortona

tratto 0

Planimetria idraulica - Tav. 1

GENERAL CONTRACTOR	DIRETTORE LAVORI	SCALA:
Consorzio **Cociv** Ing. N. Meistro		1:1000

COMMESSA	LOTTO	FASE	ENTE	TIPO DOC.	OPERA/DISCIPLINA	PROGR.	REV.
IG51	04	E	CV	P7	RI1903	001	A

PROGETTAZIONE

Rev.	Descrizione emissione	Redatto	Data	Verificato	Data	Progettista Integratore	Data	IL PROGETTISTA
A00	Prima emissione	E. Caruso	15/05/2014	A. Nastasi	15/05/2014	A. Palomba	15/05/2014	Dott. Ing. Antonio Palomba Ordine degli Ingegneri Prov. TO n. 6271 R
A01	Revisione a seguito osservazioni validatore	E. Caruso	25/11/2015	A. Nastasi	25/11/2015	A. Mancarella	25/11/2015	
A02	Revisione per cambio lotto	E. Caruso	22/03/2017	A. Nastasi	22/03/2017	A. Mancarella	22/03/2017	

n. Elab.

Nome File: IG51-04-E-CV-P7-RI19-03-001-A02
CUP: F81H92000000008

Scala di plot: 1:1