PROVINCIA :Alessandria
COMUNE :Tortona

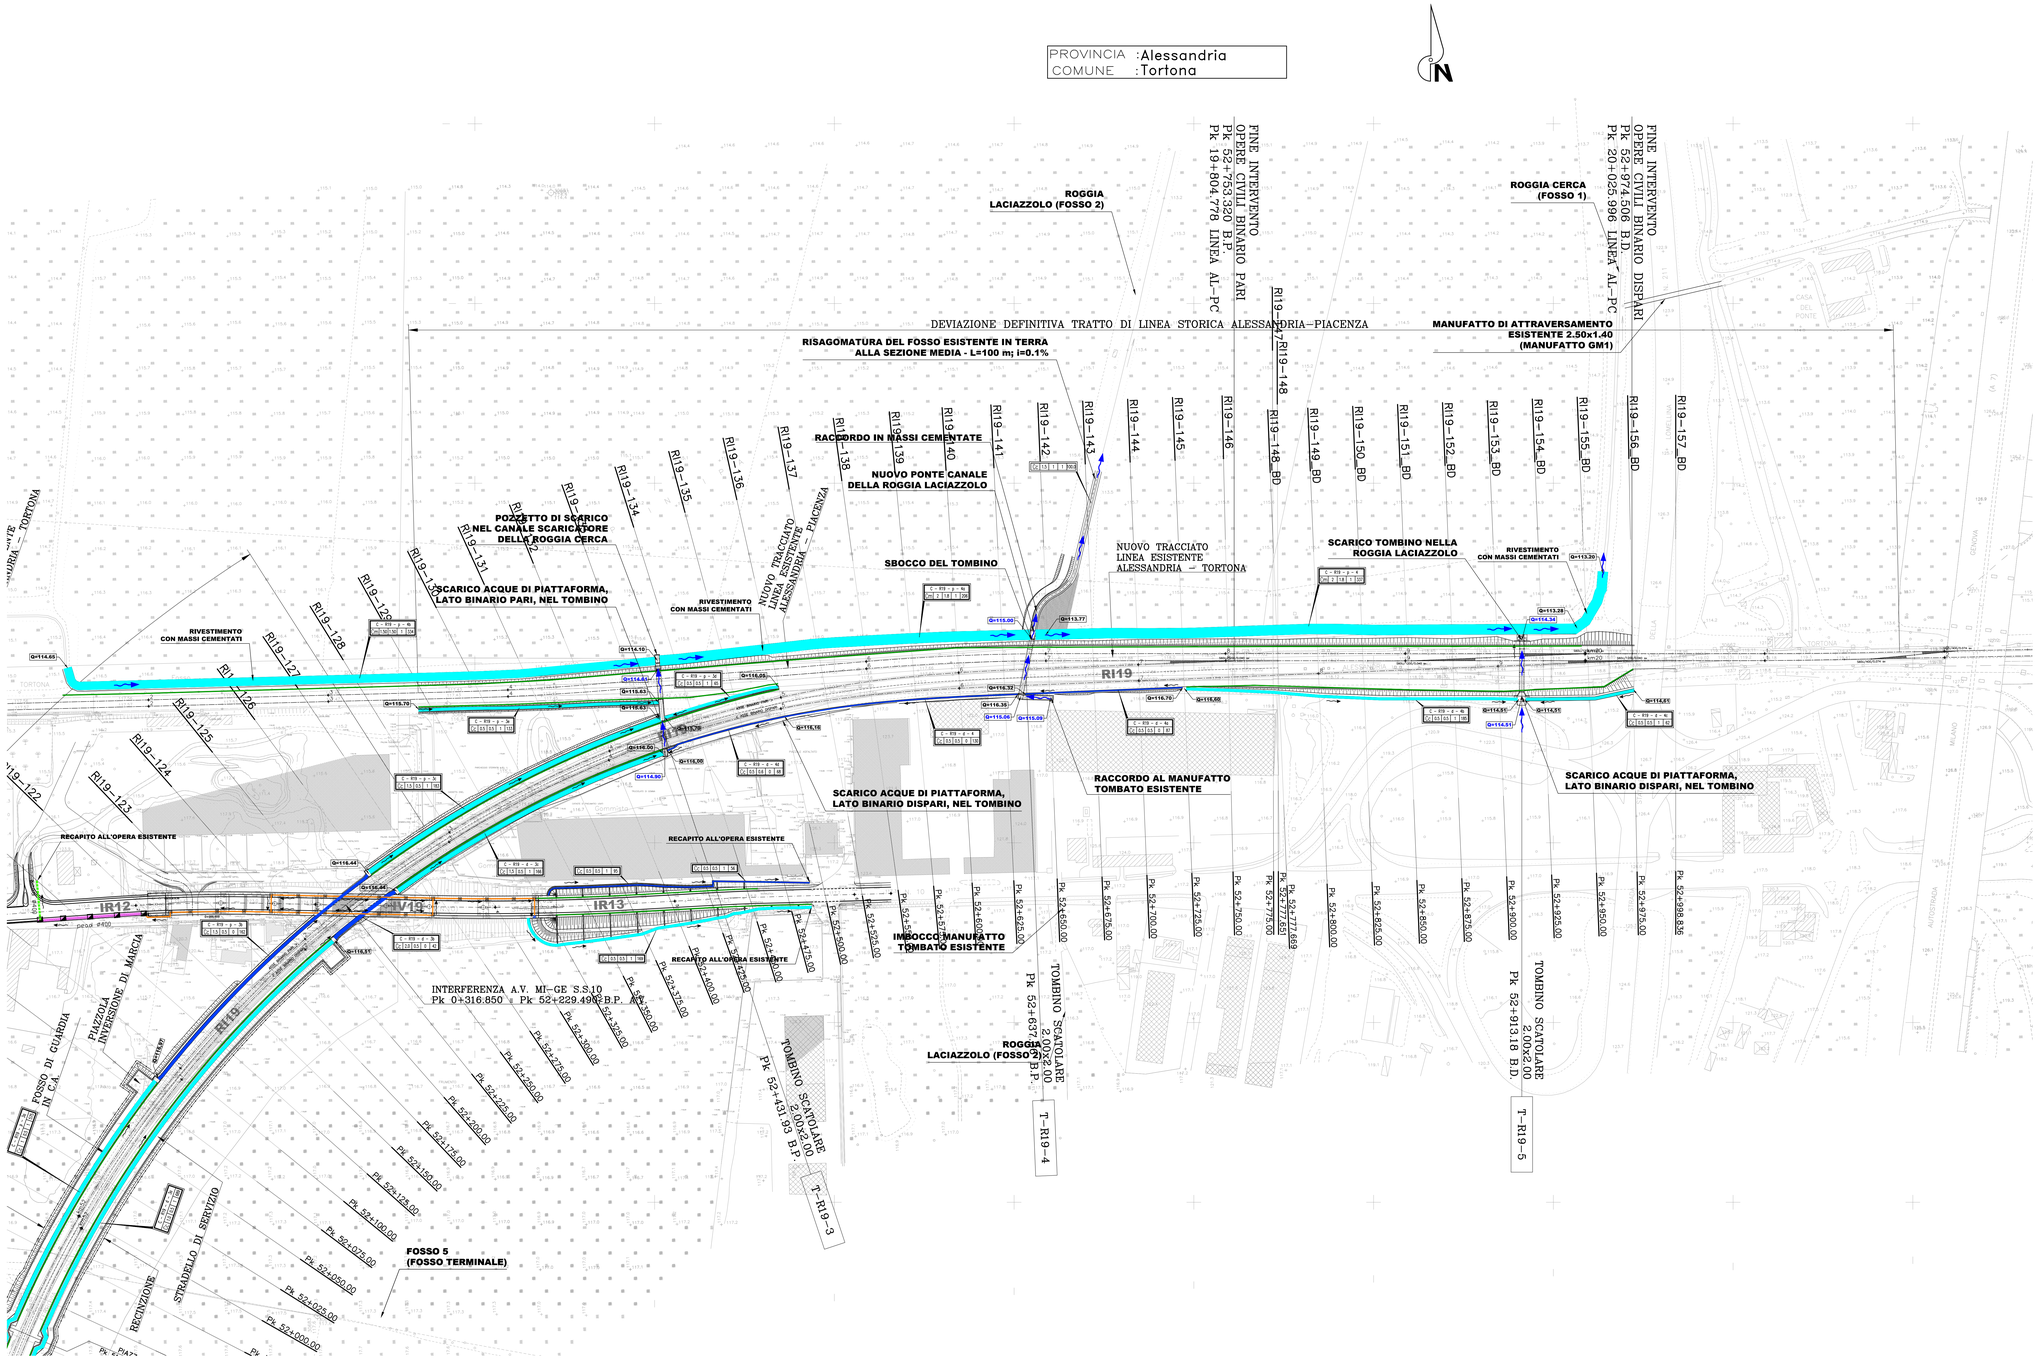

LEGENDA

FOSSI, CANALI, PER SMALTIMENTO ACQUE DI PIATTAFORMA E DI VERSANTE

0 | 1 | 1,5 | 1,5 | 30

- 30: larghezza alveoveo (per i fossi di cunetta che intersecano la strada, larghezza tra le banchette) e calcolata tra le due immissioni al di sotto della linea AA'
- 1,5: r = v/i (pendenza sponda)
- 1,5: altezza rivestimento
- 1: larghezza alla base
- 0: tipologia rivestimento: 0 = in terra; 1 = rivestito in c.a.; 2 = rivestito in massi di cava
- SEZIONE RETTANGOLARE
- SEZIONE TRAPEZIA
- FOSSO DRENANTE IN TERRA
- TUBAZIONE
- VERSO SCORRIMENTO ACQUE
- SCARICO CON EMBRICI

NOTA:
EMBRICI DI RILEVATO OGNI 15m

CARATTERISTICHE DEI TRATTI E PORTATE SCARICATE

Nodo inizi.	Nodo fin.	L (m)	i med (m/m)	Tip. Sez.	B (m)	H (m)	Q (l/s)	Recapiti
P1a-1	P1a-2	285	0,0058	T	0,5	0,5	**169,27**	
P1b-1	P1b-2	102	0,0049	T	0,5	0,5	**108,35**	
P1c-1	P1c-2	407	0,0030	T	0,5	0,5	**204,48**	Tombino TR19-1
P1-1	P1-2	224	0,0030	T	0,5	0,5	**158,61**	Tombino TR19-2
P2-1	P2-2	1189	0,0055	T	0,5	0,5	**432,31**	
P3-1	P3-2	748	0,0030	T	1	0,5	**581,35**	
P3a-1	P3a-2	575	0,0036	T	1	0,5	**694,80**	
P3b-1	P3b-2	182	0,0033	R	1,5	0,5	**707,44**	
P3c-1	P3c-2	183	0,0044	T	1,5	0,5	**727,41**	Tombino TR19-3
P3d-1	P3d-2	65	0,0054	T	0,5	0,5	**100,64**	Tombino TR19-3
P3e-1	P3e-2	133	0,0055	T	0,5	0,5	**52,37**	Tombino TR19-3
D6a-1	D6a-2	437	0,0053	T	0,5	0,5	**369,58**	
D6b-1	D6b-2	285	0,0030	T	1	0,5	**416,73**	
D6c-1	D6c-2	35	0,0030	R	1,5	0,5	**431,46**	
D6d-1	D6d-2	88	0,0033	T	1	0,5	**435,61**	
D1-1	D1-2	224	0,0030	R	0,5	0,5	**543,96**	Tombino TR19-1
D2-1	D2-2	1192	0,0055	T	0,5	0,5	**432,74**	Tombino TR19-2
D3-1	D3-2	745	0,0030	T	1	0,5	**581,05**	
D3a-1	D3a-2	689	0,0037	T	1	0,5	**714,86**	
D3b-1	D3b-2	47	0,0013	R	2	0,5	**716,33**	
D3c-1	D3c-2	166	0,0026	T	1,5	0,5	**743,92**	Tombino TR19-3
D4-1	D4-2	130	0,0015	R	0,5	0,5	**78,16**	
D4d-1	D4d-2	68	0,0023	R	0,5	0,5	**156,15**	Tombino TR19-3
D4a-1	D4a-2	87	0,0004	R	0,5	0,4	**142,06**	Tombino TR19-4
D4b-1	D4b-2	185	0,0113	T	0,5	0,5	**177,09**	Tombino TR19-5
D4c-1	D4c-2	62	0,0015	T	0,5	0,5	**170,98**	Tombino TR19-5

COMMITTENTE:
RFI RETE FERROVIARIA ITALIANA
GRUPPO FERROVIE DELLO STATO ITALIANE

ALTA SORVEGLIANZA:
ITALFERR
GRUPPO FERROVIE DELLO STATO ITALIANE

GENERAL CONTRACTOR:
Consorzio Cooperativo Artigiani di Venezia

INFRASTRUTTURE FERROVIARIE STRATEGICHE DEFINITE DALLA LEGGE OBIETTIVO N.443/01

TRATTA A.V./A.C. TERZO VALICO DEI GIOVI
PROGETTO ESECUTIVO

Rilevato Tortona

tratto 0

Planimetria idraulica - Tav. 5

GENERAL CONTRACTOR	DIRETTORE LAVORI	SCALA:
Consorzio Cociv Ing. N. Meistro		1:1000

COMMESSA	LOTTO	FASE	ENTE	TIPO DOC.	OPERA/DISCIPLINA	PROGR.	REV.
IG51	04	E	CV	P7	RI1903	005	A

PROGETTAZIONE

Rev.	Descrizione emissione	Redatto	Data	Verificato	Data	Progettista Integratore	Data	IL PROGETTISTA
A03	Revisione per cambio lotto	E. Carusi	22/03/2017	A. Nastasi	22/03/2017	A. Mancarella	22/03/2017	
A01	Emissione per revisione generale	E. Carusi	25/09/2014	A. Nastasi	25/09/2014	A. Palomba	25/09/2014	Dott. Ing. Carlo Ruggero Cociv Consorzio Stabile Soc. TO n. 6271 R
A02	Aggiornamento cartiglio	E. Carusi	25/11/2015	A. Nastasi	25/11/2015	A. Mancarella	25/11/2015	

n. Elab.

Nome File: IG51-04-E-CV-P7-R19-03-005-A03
CUP: F81H92000000008

Scala di plot 1:1