



PROGR. 49+925.00

Scavo 11.4 mq
Rivesto 0.9 mq
Subballast 1.58 mq
SuperCompattato 3.96 mq
Inerbimento 1.4 mq
Bonifico - Scotto: 14.5 ml

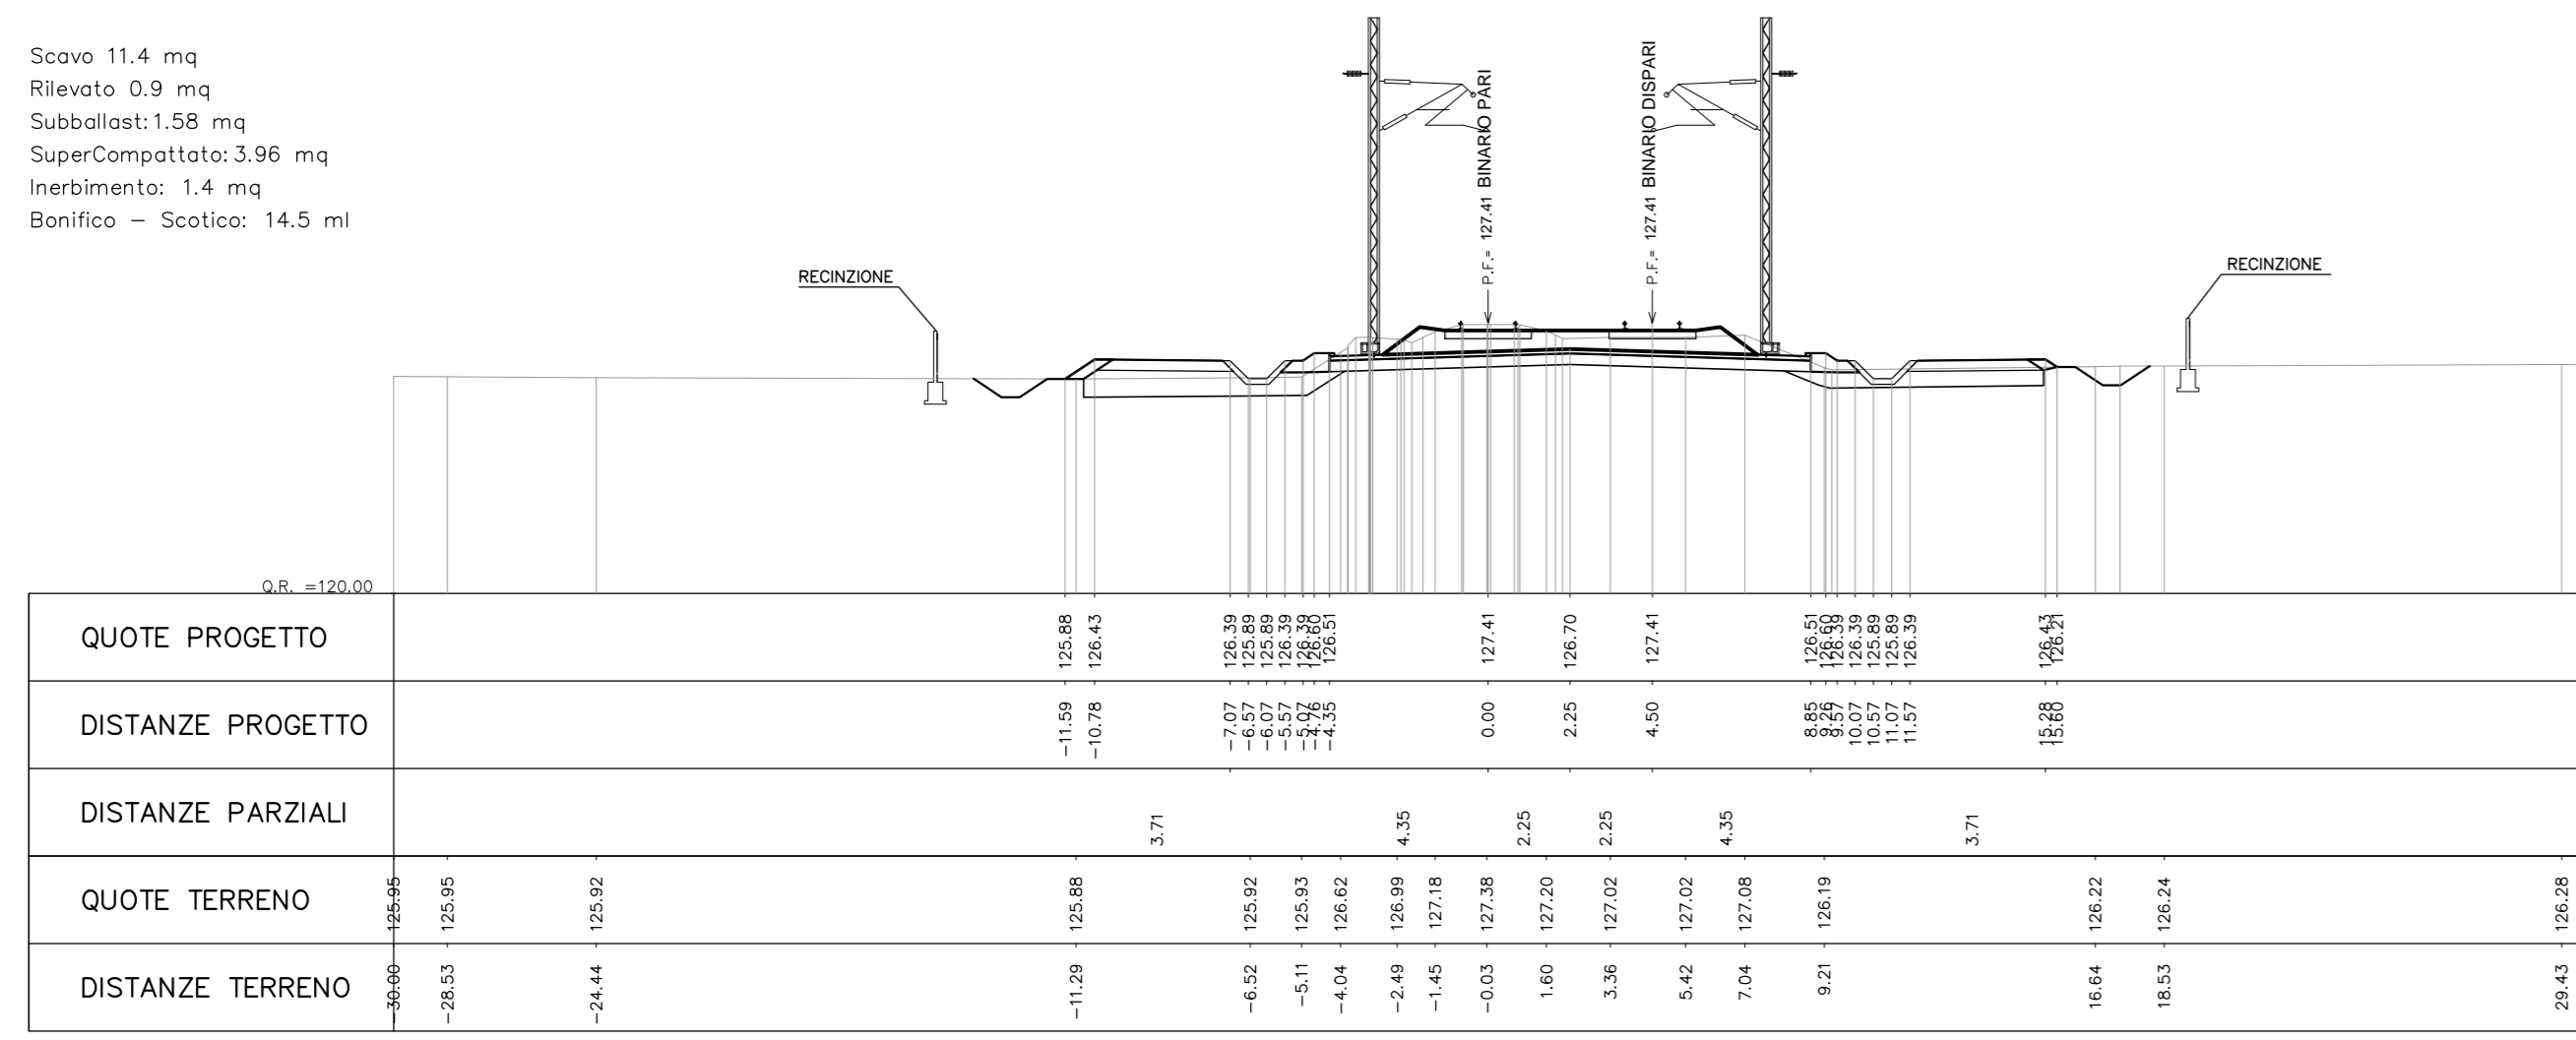


PROGR. 50+025.00

Scavo 14.3 mq
Rivesto 0.0 mq
Subballast 1.58 mq
SuperCompattato 3.96 mq
Inerbimento 1.2 mq
Bonifico - Scotto: 10.5 ml

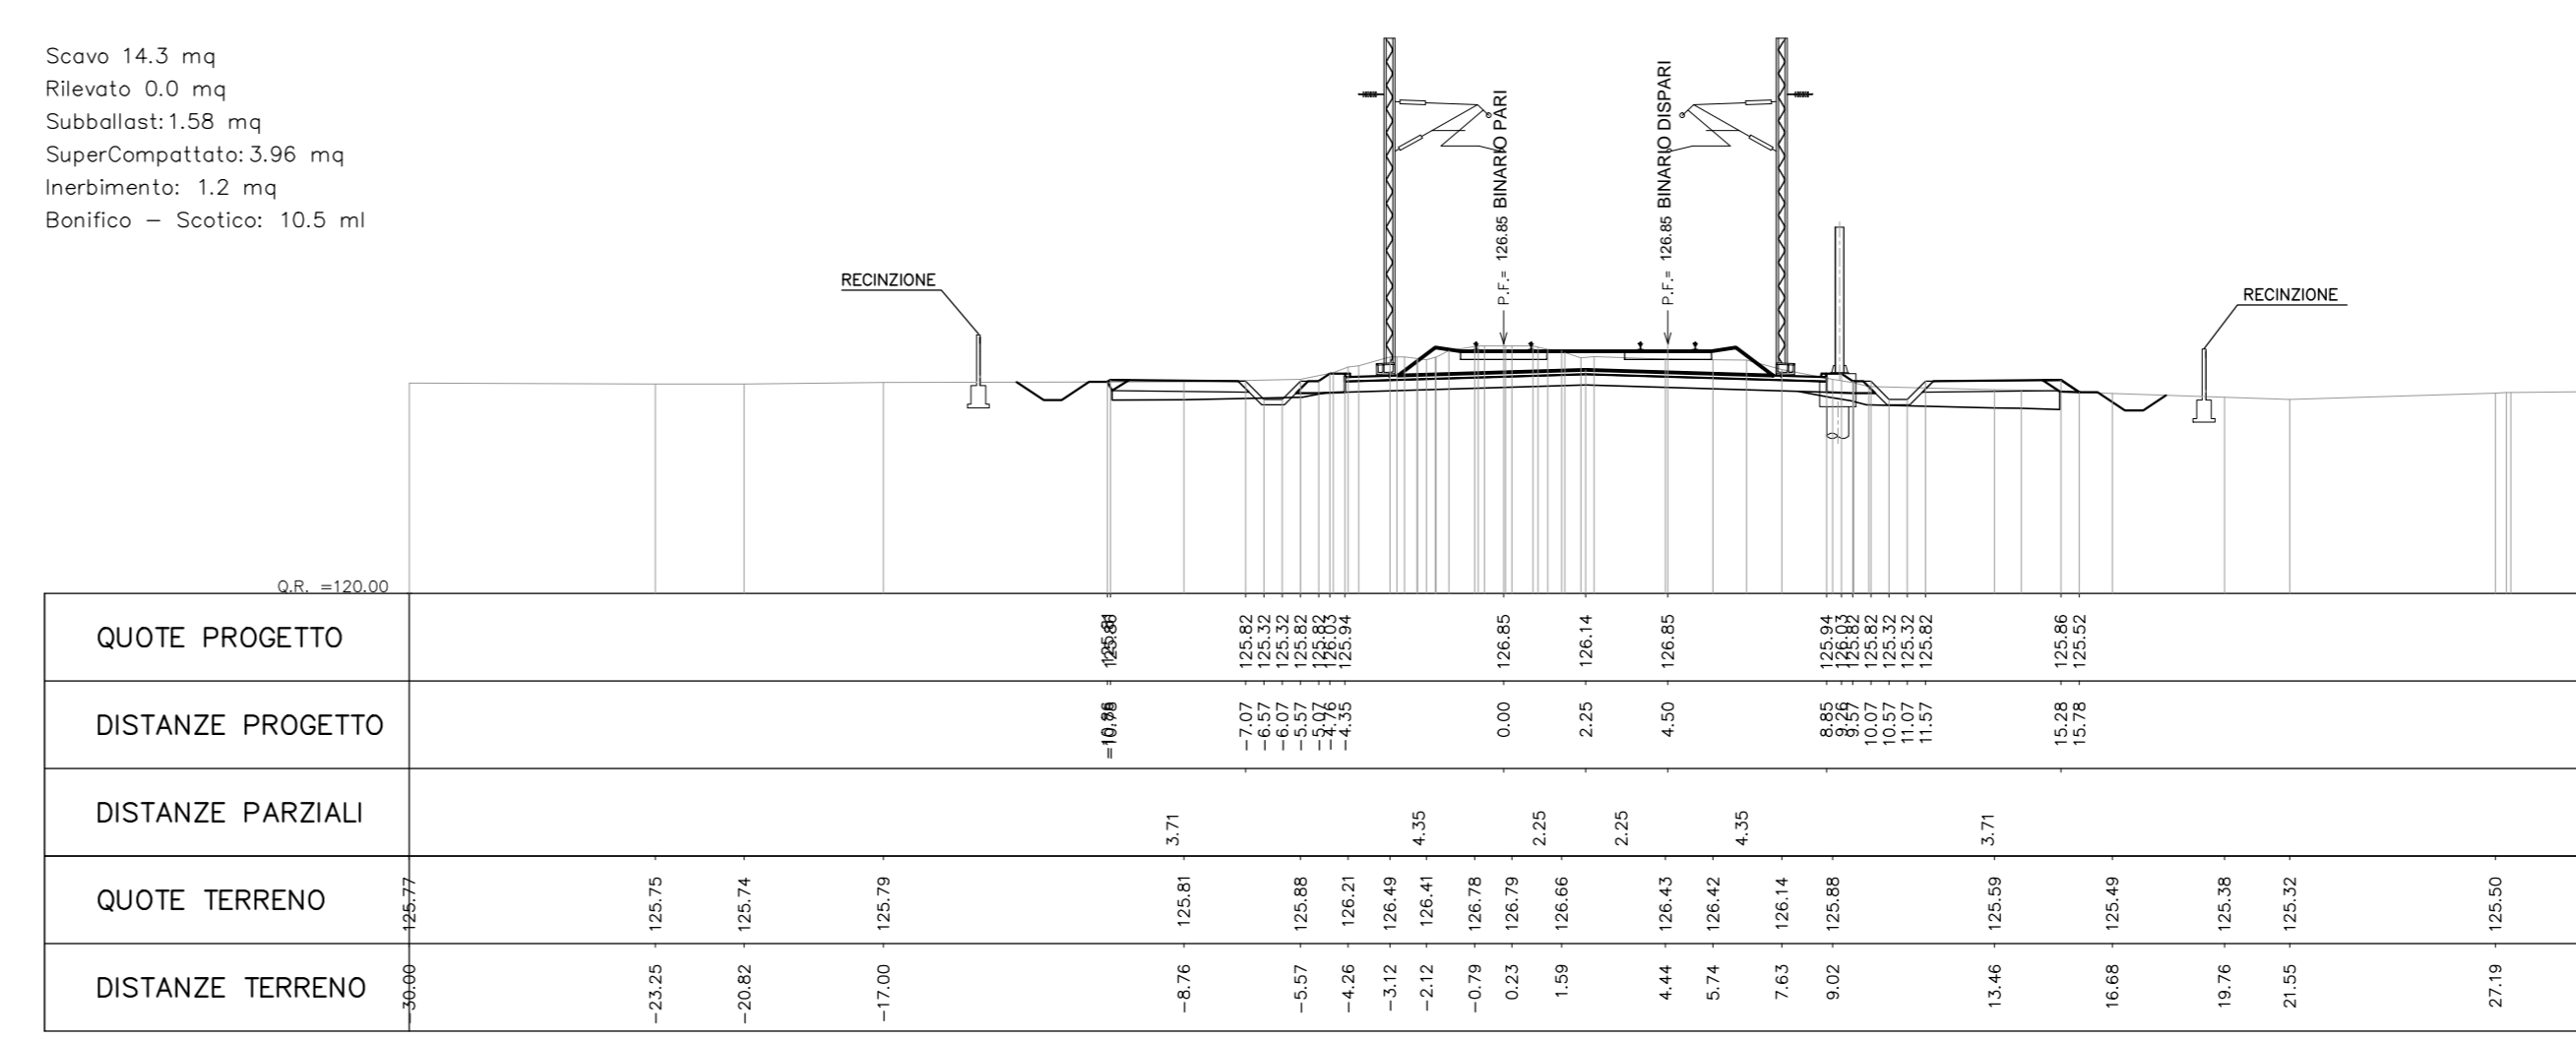


PROGR. 49+950.00

Scavo 12.2 mq
Rivesto 0.1 mq
Subballast 1.58 mq
SuperCompattato 3.96 mq
Inerbimento 1.2 mq
Bonifico - Scotto: 14.6 ml

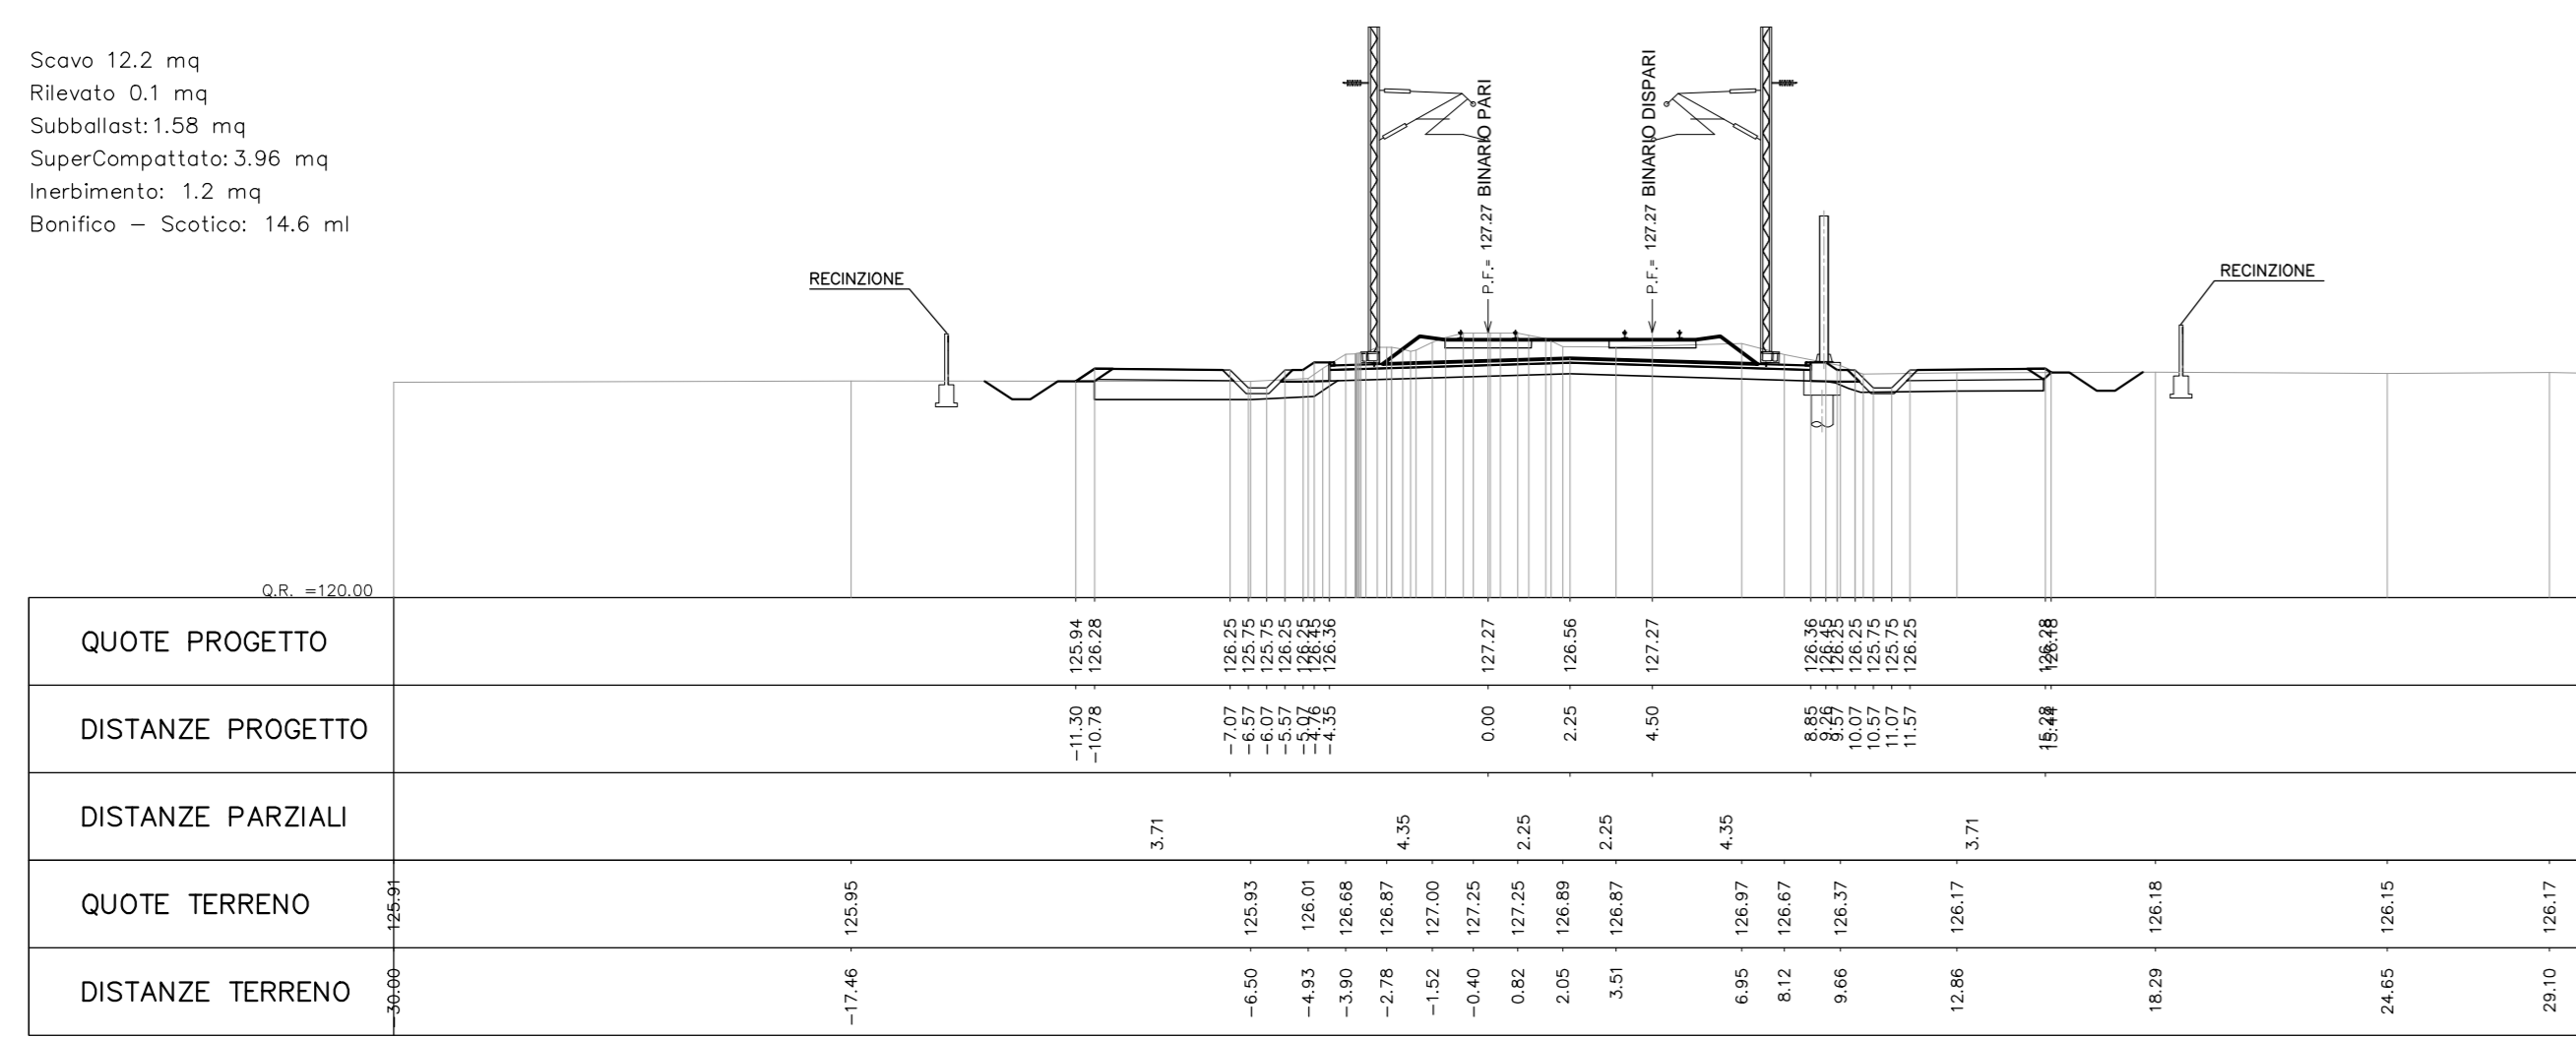


PROGR. 50+050.00

Scavo 13.2 mq
Rivesto 0.0 mq
Subballast 1.58 mq
SuperCompattato 3.96 mq
Inerbimento 1.2 mq
Bonifico - Scotto: 10.5 ml

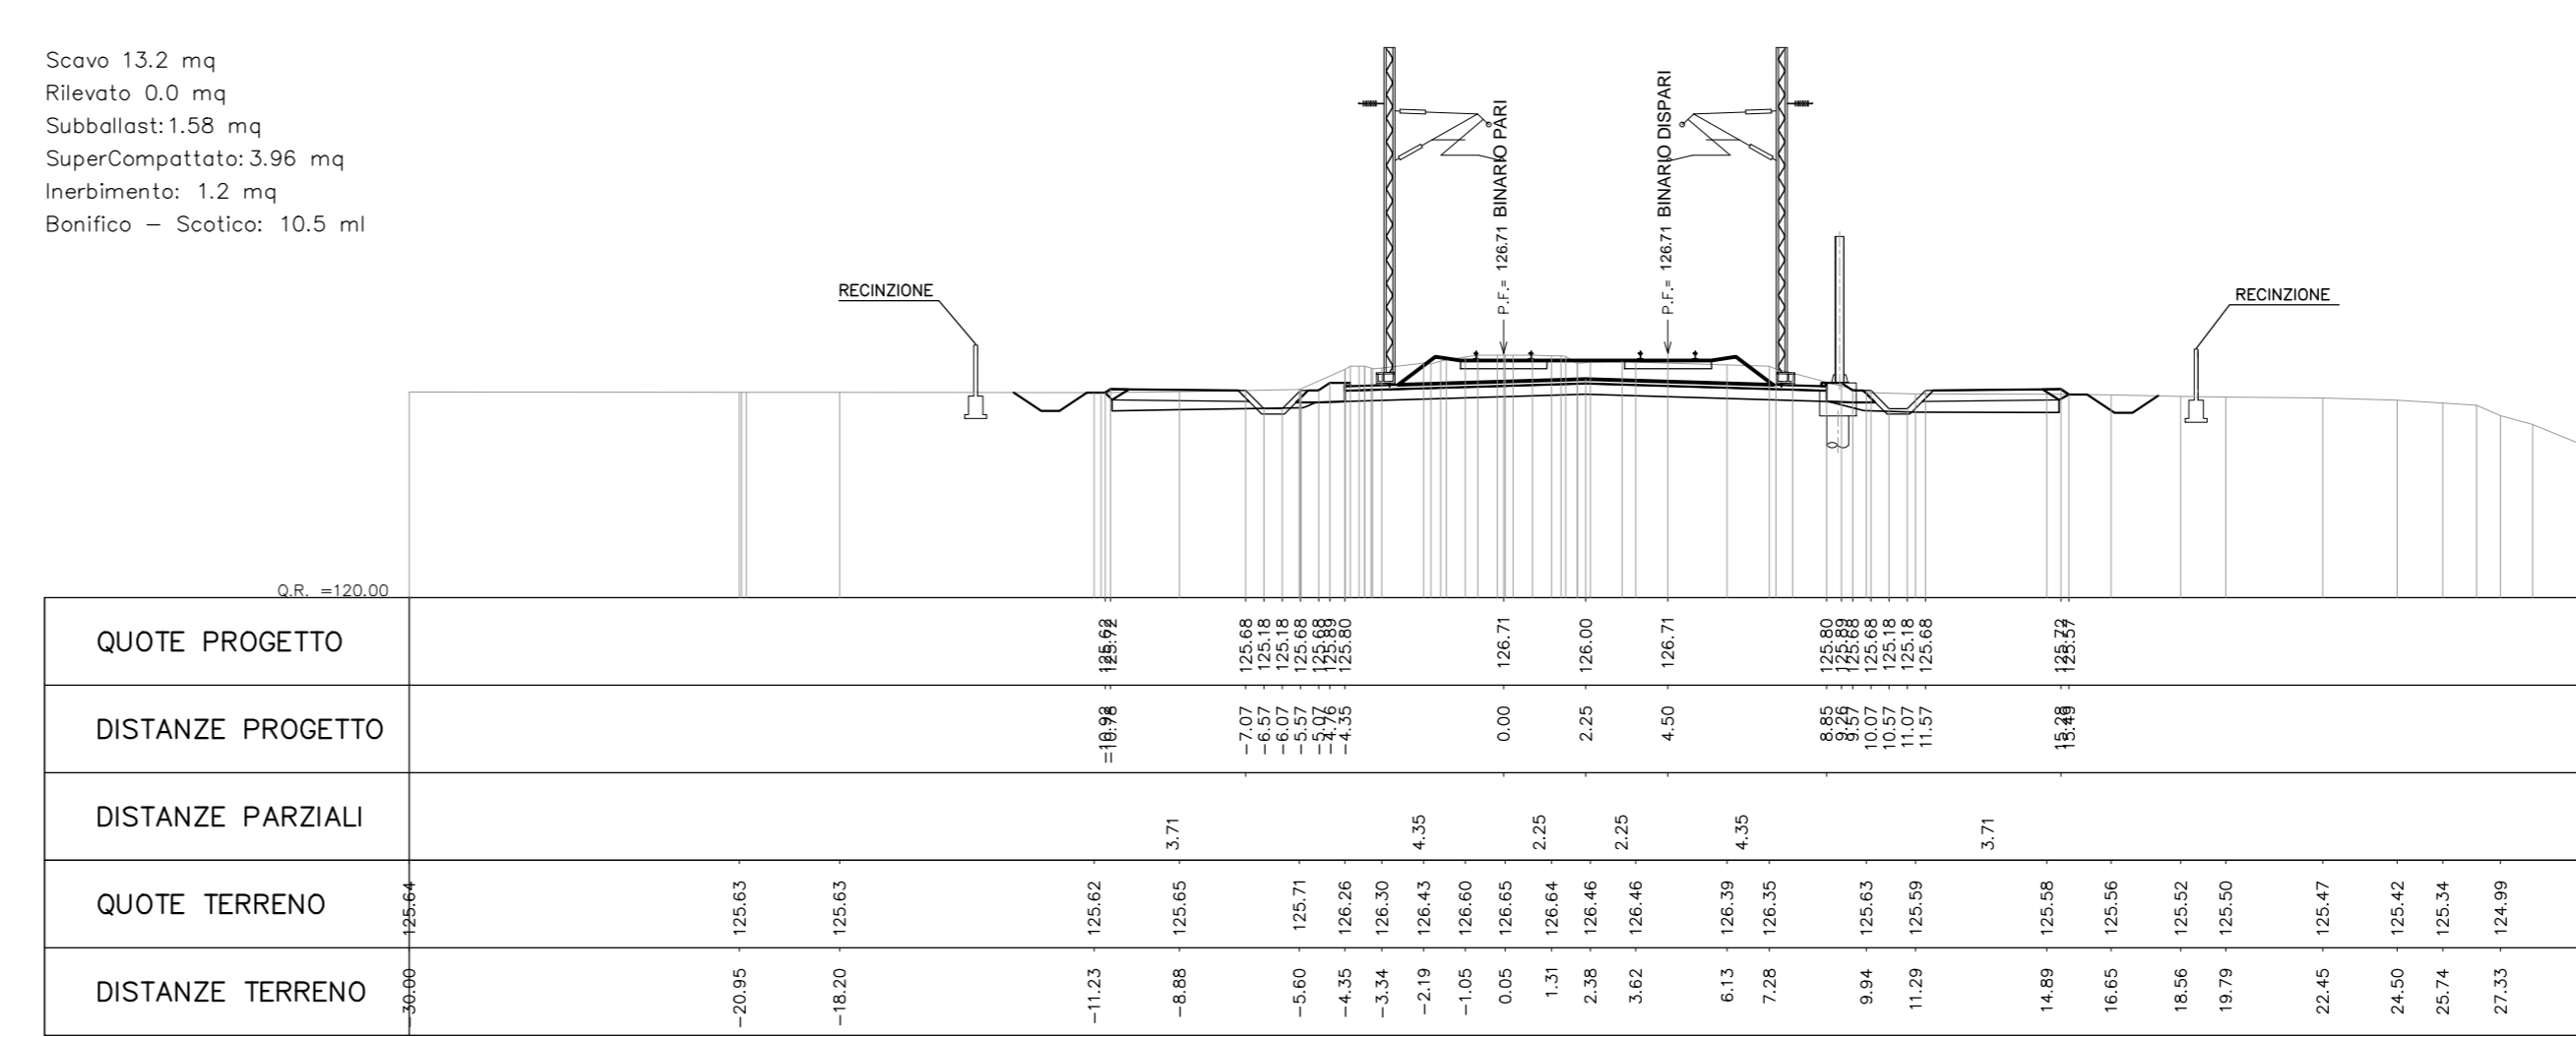


PROGR. 49+975.00

Scavo 12.1 mq
Rivesto 0.1 mq
Subballast 1.58 mq
SuperCompattato 3.96 mq
Inerbimento 1.3 mq
Bonifico - Scotto: 13.1 ml

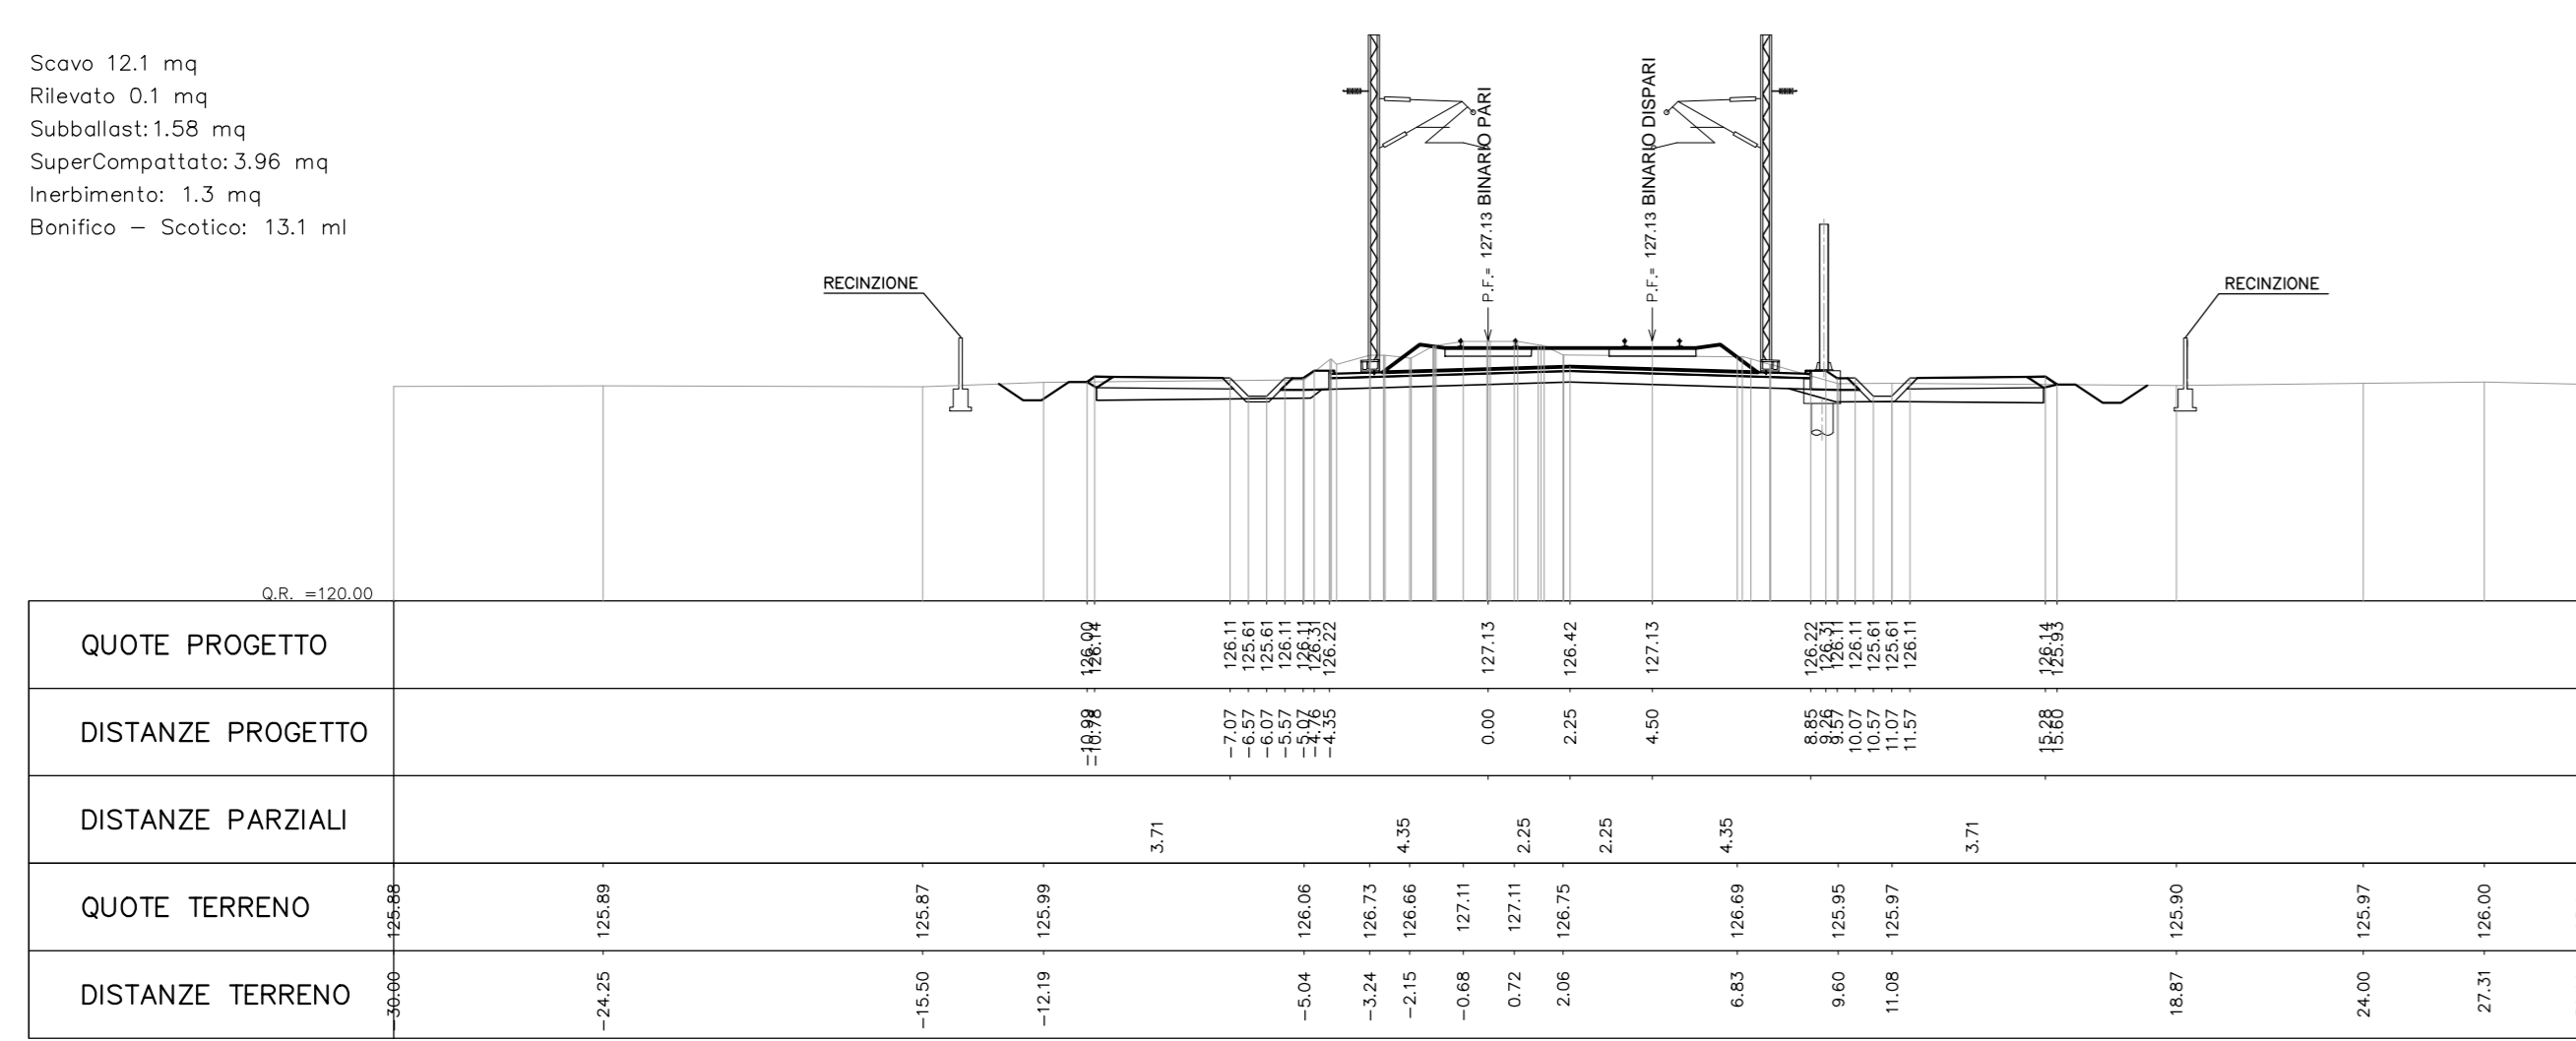


PROGR. 50+075.00

Scavo 12.5 mq
Rivesto 0.4 mq
Subballast 1.58 mq
SuperCompattato 3.96 mq
Inerbimento 1.35 mq
Bonifico - Scotto: 13.0 ml

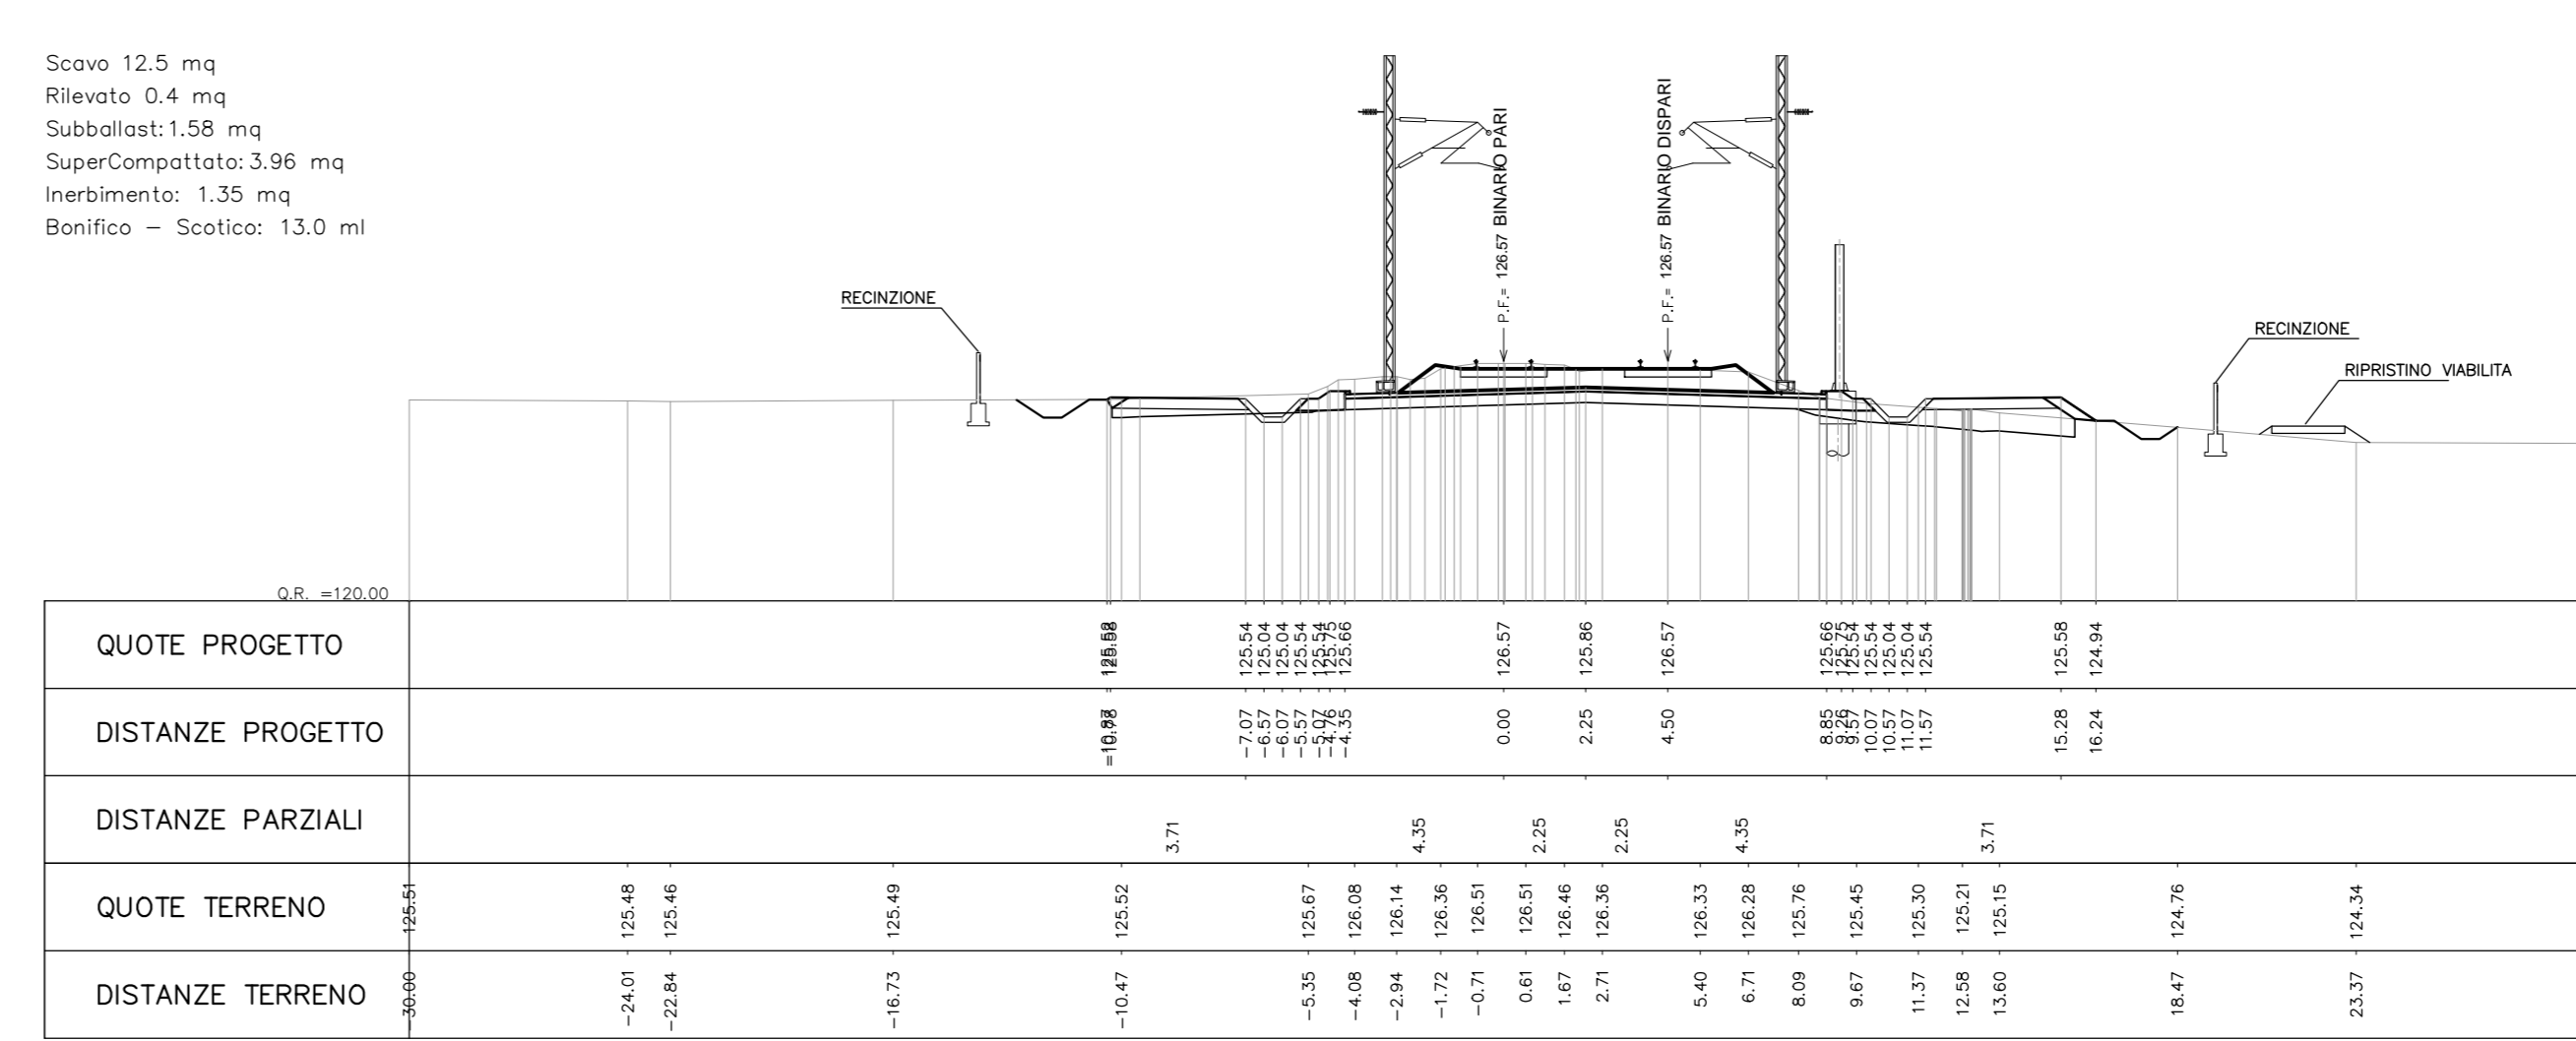


PROGR. 50+000.00


Scavo 13.1 mq
Rivesto 0.0 mq
Subballast 1.58 mq
SuperCompattato 3.96 mq
Inerbimento 1.3 mq
Bonifico - Scotto: 13.5 ml

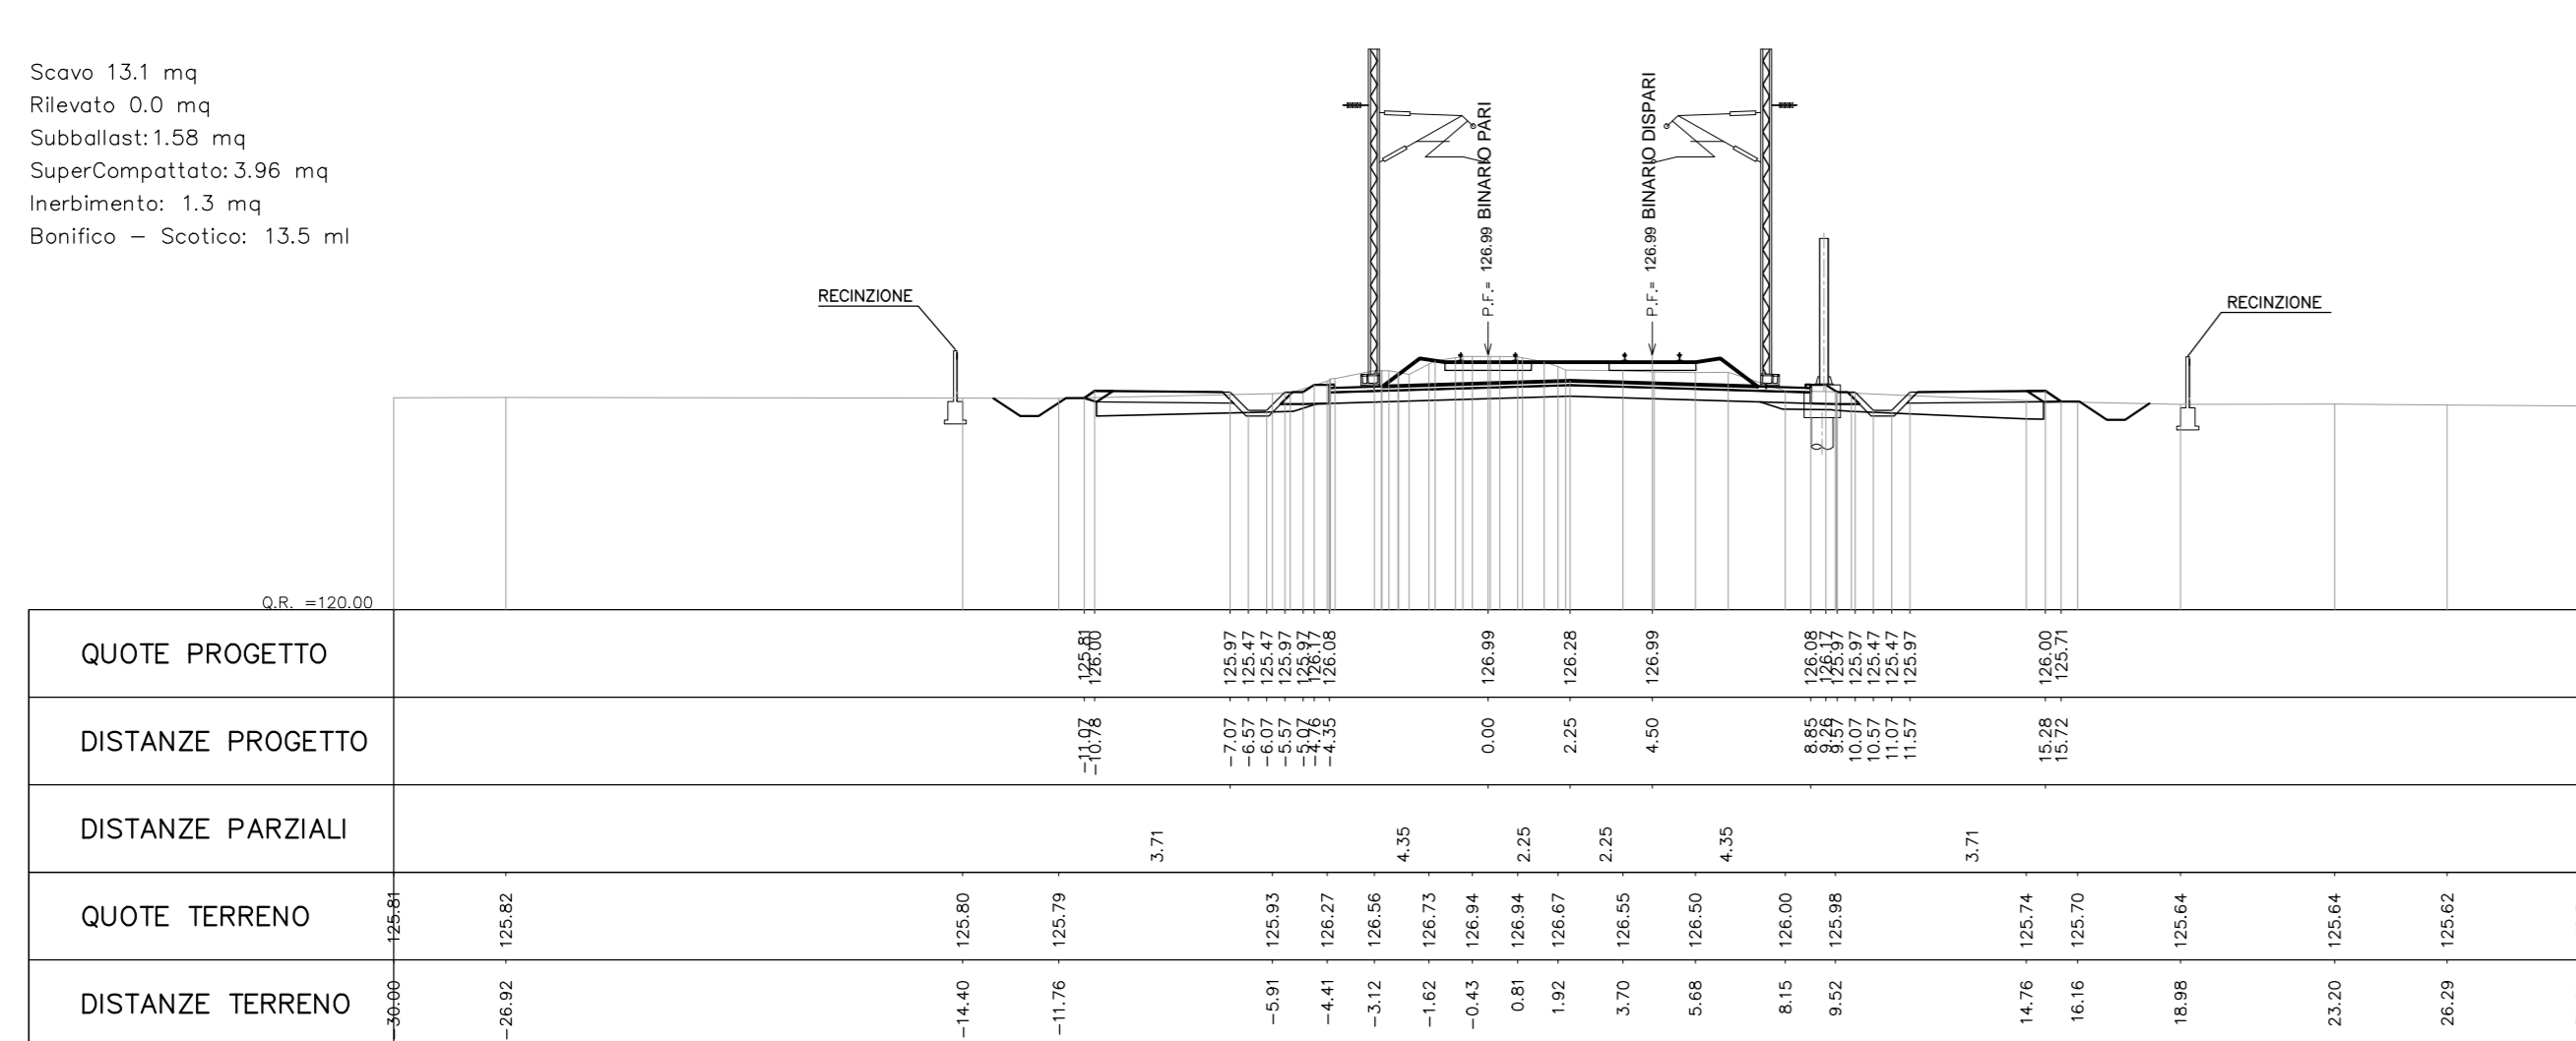



PROGR. 50+100.00

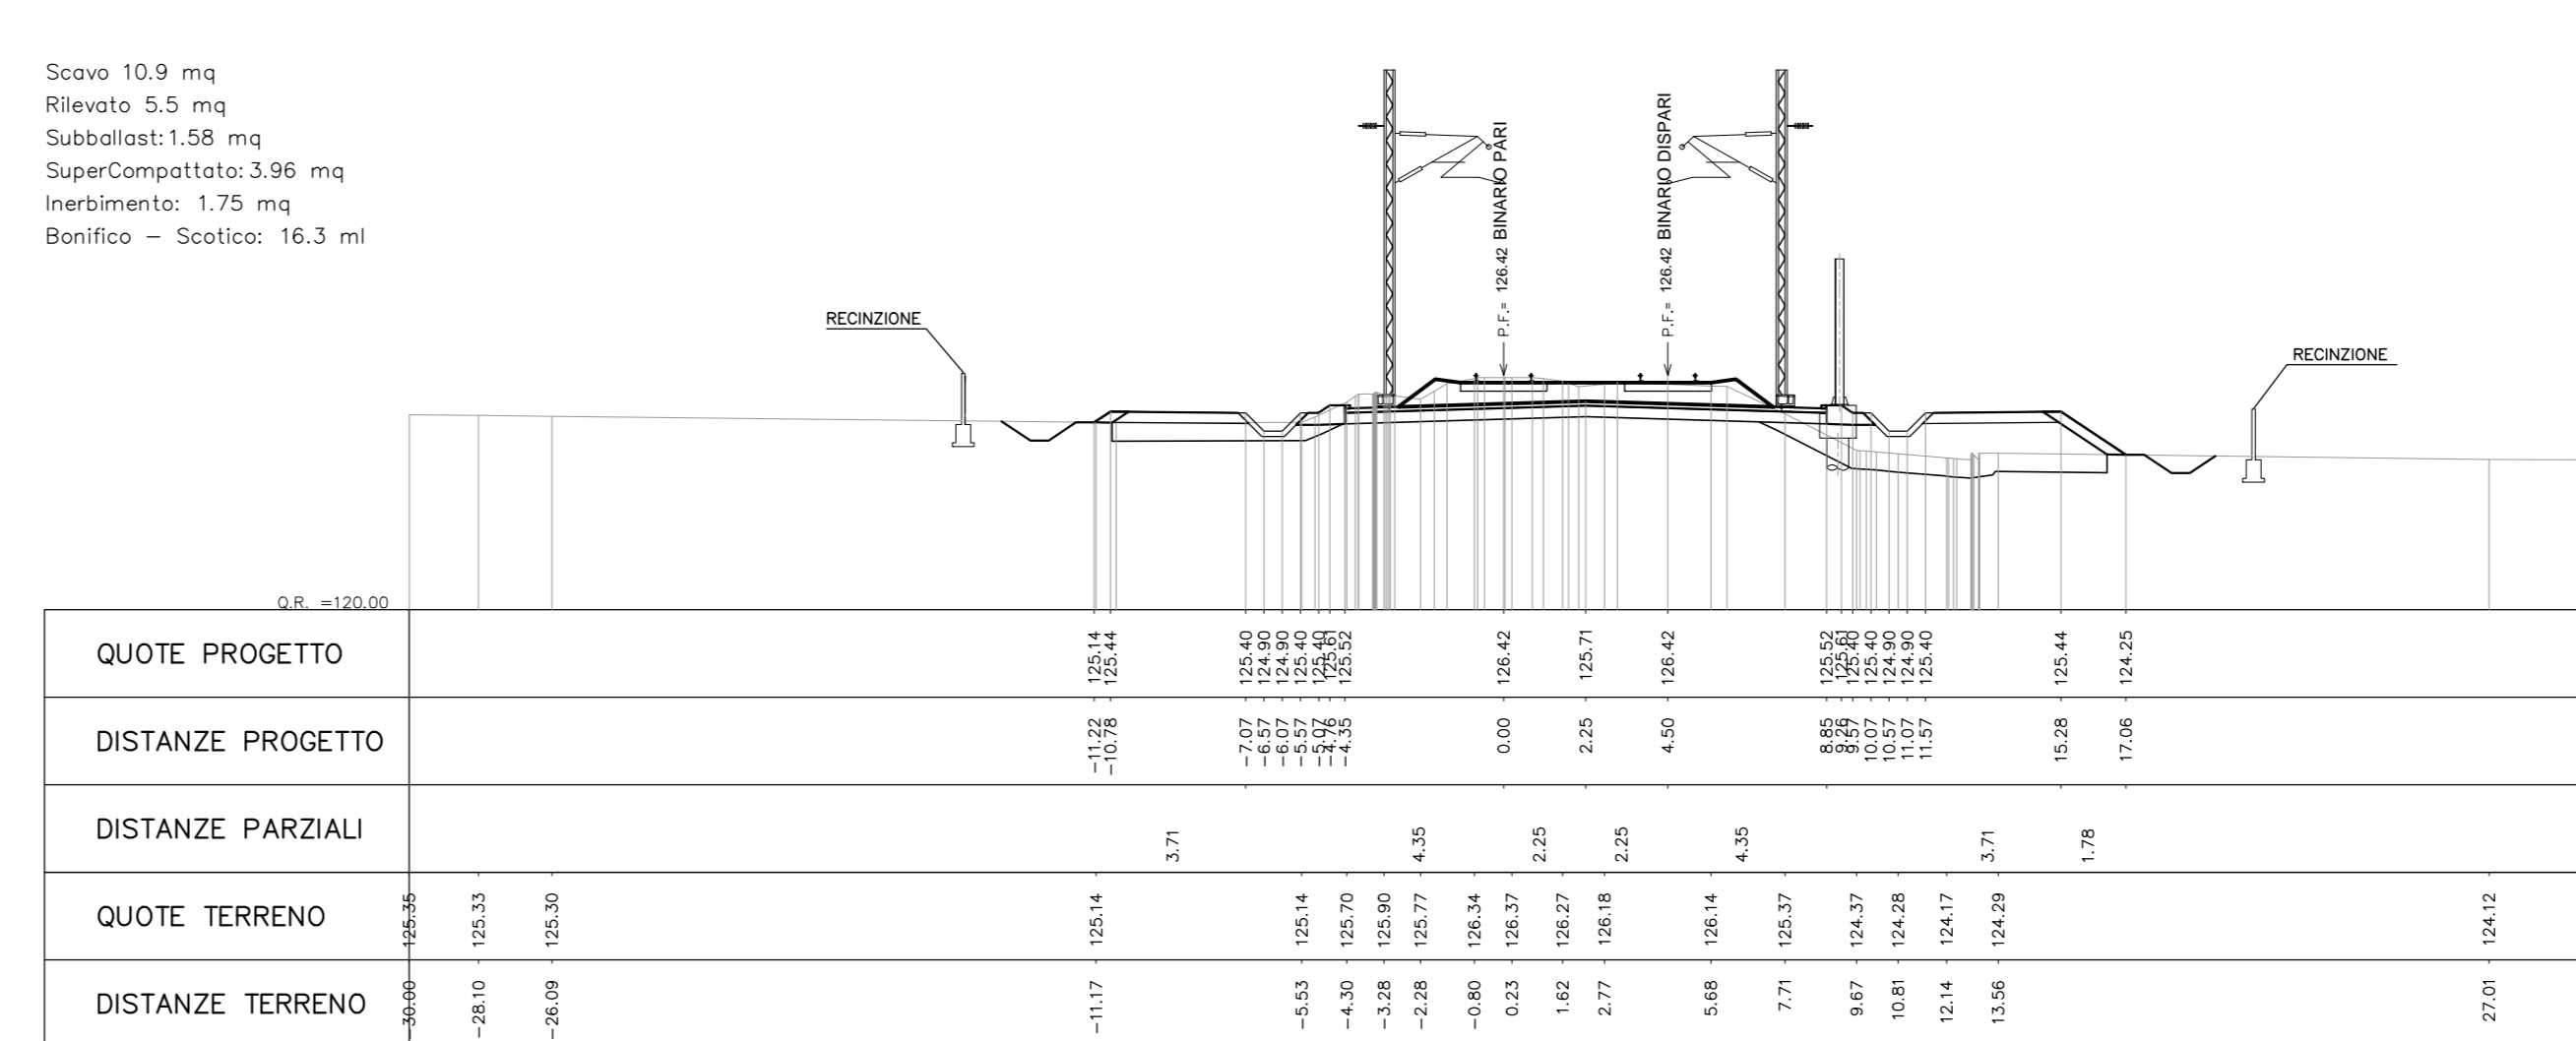Scavo 10.9 mq
Rivesto 5.5 mq
Subballast 1.58 mq
SuperCompattato 3.96 mq
Inerbimento 1.75 mq
Bonifico - Scotto: 16.3 ml



COMMITTENTE:  **RFI**
RETE FERROVIARIA ITALIANA
GRUPPO FERROVIE DELLO STATO ITALIANE

ALTA Sorveglianza:  **ITALFERR**
GRUPPO FERROVIE DELLO STATO ITALIANE

GENERAL CONTRACTOR:  **COOIV**
Cooperativa Costruttori Impregit Verona

INFRASTRUTTURE FERROVIARIE STRATEGICHE DEFINITE DALLA
LEGE OBIETTIVO N.443/01
TRATTA A.V./A.C. TERZO VALICO DEI GIOVI
PROGETTO ESECUTIVO


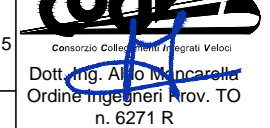
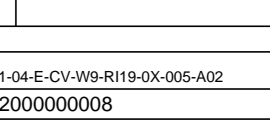
RILEVATO TORTONA

Tratto 0
Sezioni trasversali - Tav. 5

GENERAL CONTRACTOR: **Cociv**
Ing. N. Masero

SCALA: 1:200

COMMESSA: IGS1 LOTTI: 04 FASE: E ENTE: CV TIPO DOC: W9 OPERA/DISCIPLINA: RI190X PROG. REV.: 005 A

Rev.	Descrizione emissione	Redatto	Data	Verificato	Data	Progettista	Data	IL PROGETTISTA
A00	Prima emissione	M. Rivalti	15/05/2014	A. Nasseti	15/05/2014	A. Pagnola	15/05/2014	
A01	Aggiornamento cartello	M. Rivalti	25/11/2015	A. Nasseti	25/11/2015	A. Mancinella	25/11/2015	
A02	Revisione per cambio sito	M. Rivalti	22/03/2017	A. Nasseti	22/03/2017	A. Mancinella	22/03/2017	

Nome File: IGS1-04-E-CV-W9-RI190X-005-A02
CUP: F5H4000000000000