



PROGR. 50+925.00

Scavo 8.3 mq
Rilevato 0.8 mq
Subballast 1.58 mq
SuperCompattato 3.96 mq
Inerbimento 1.5mq
Bonifico - Scotico: 17.8 ml

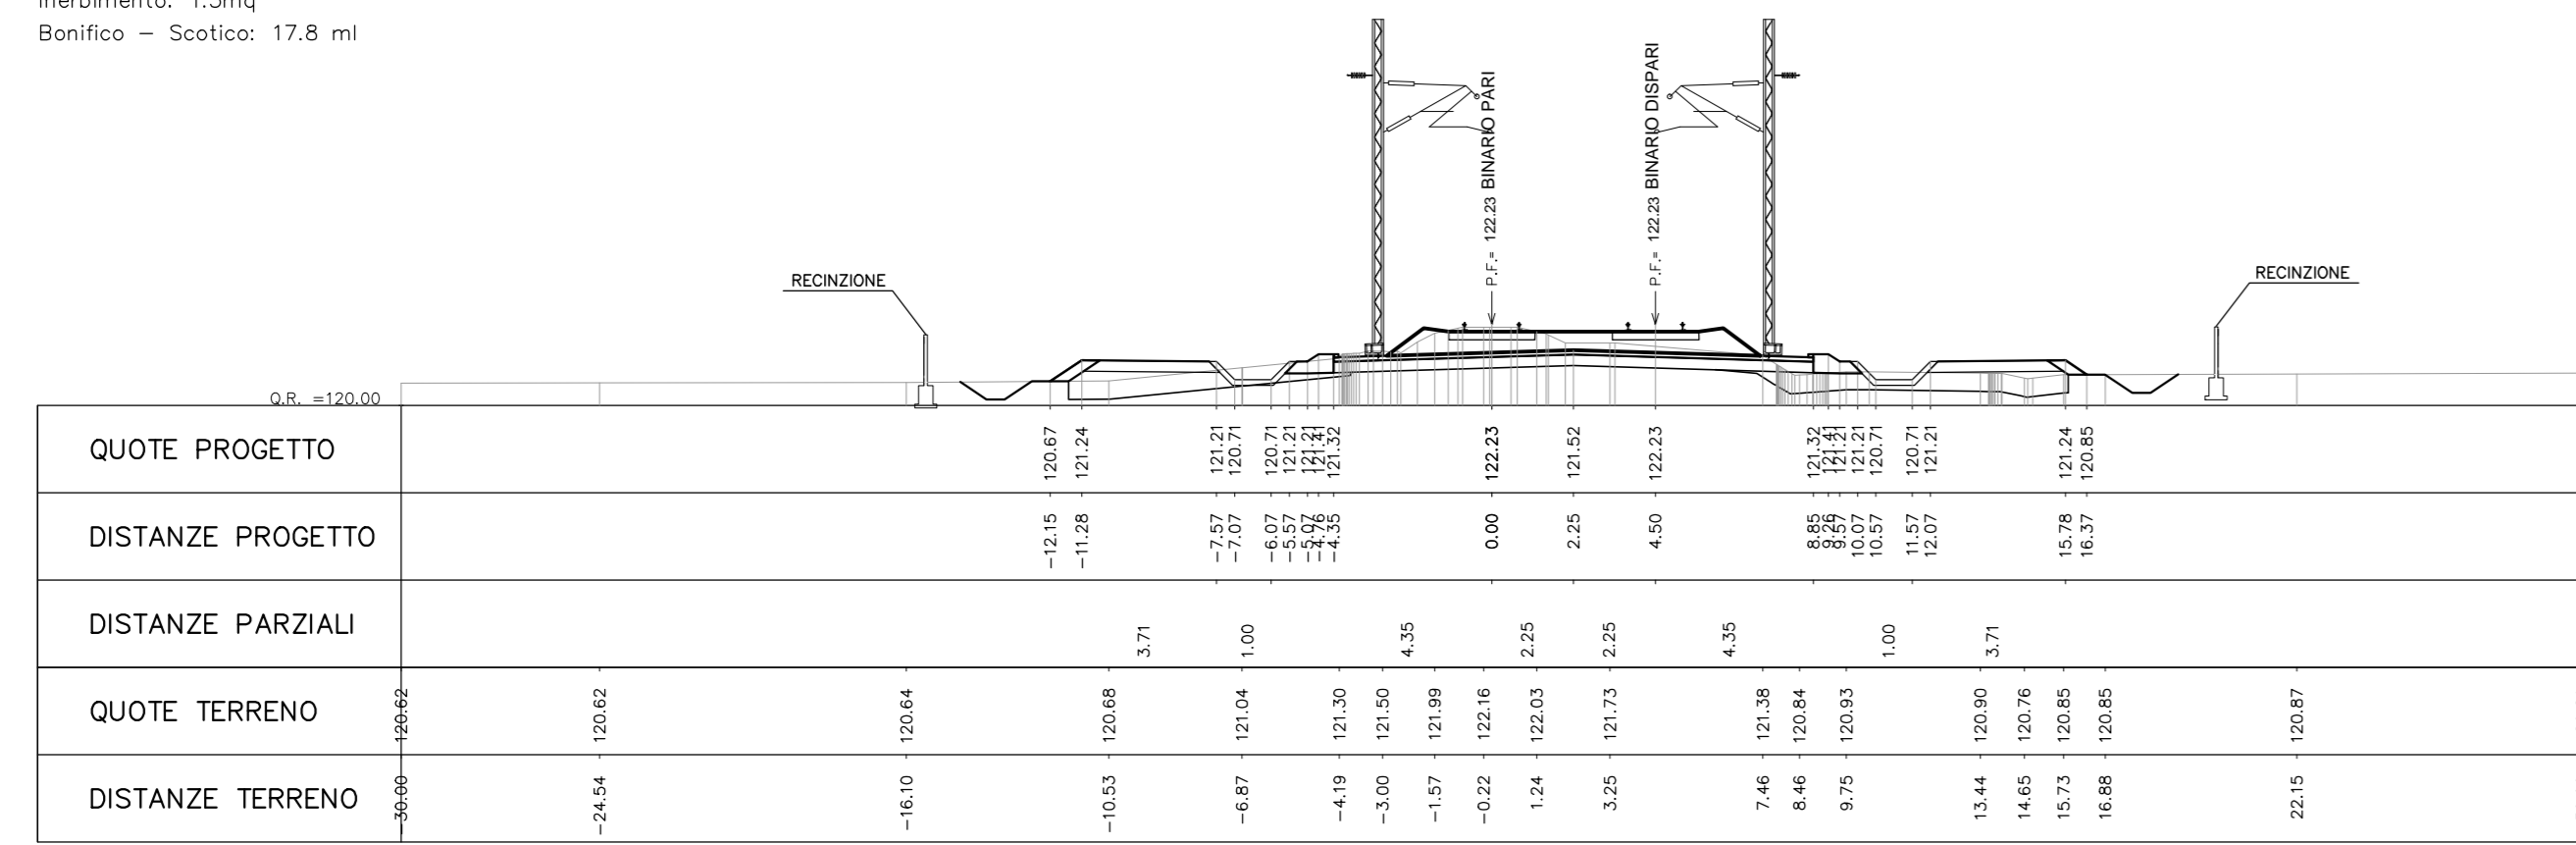


PROGR. 51+025.00

Scavo 16.9 mq
Rilevato 0.0 mq
Subballast 1.58 mq
SuperCompattato 3.96 mq
Inerbimento: 1.1 mq
Bonifico - Scotico: 7.8 ml

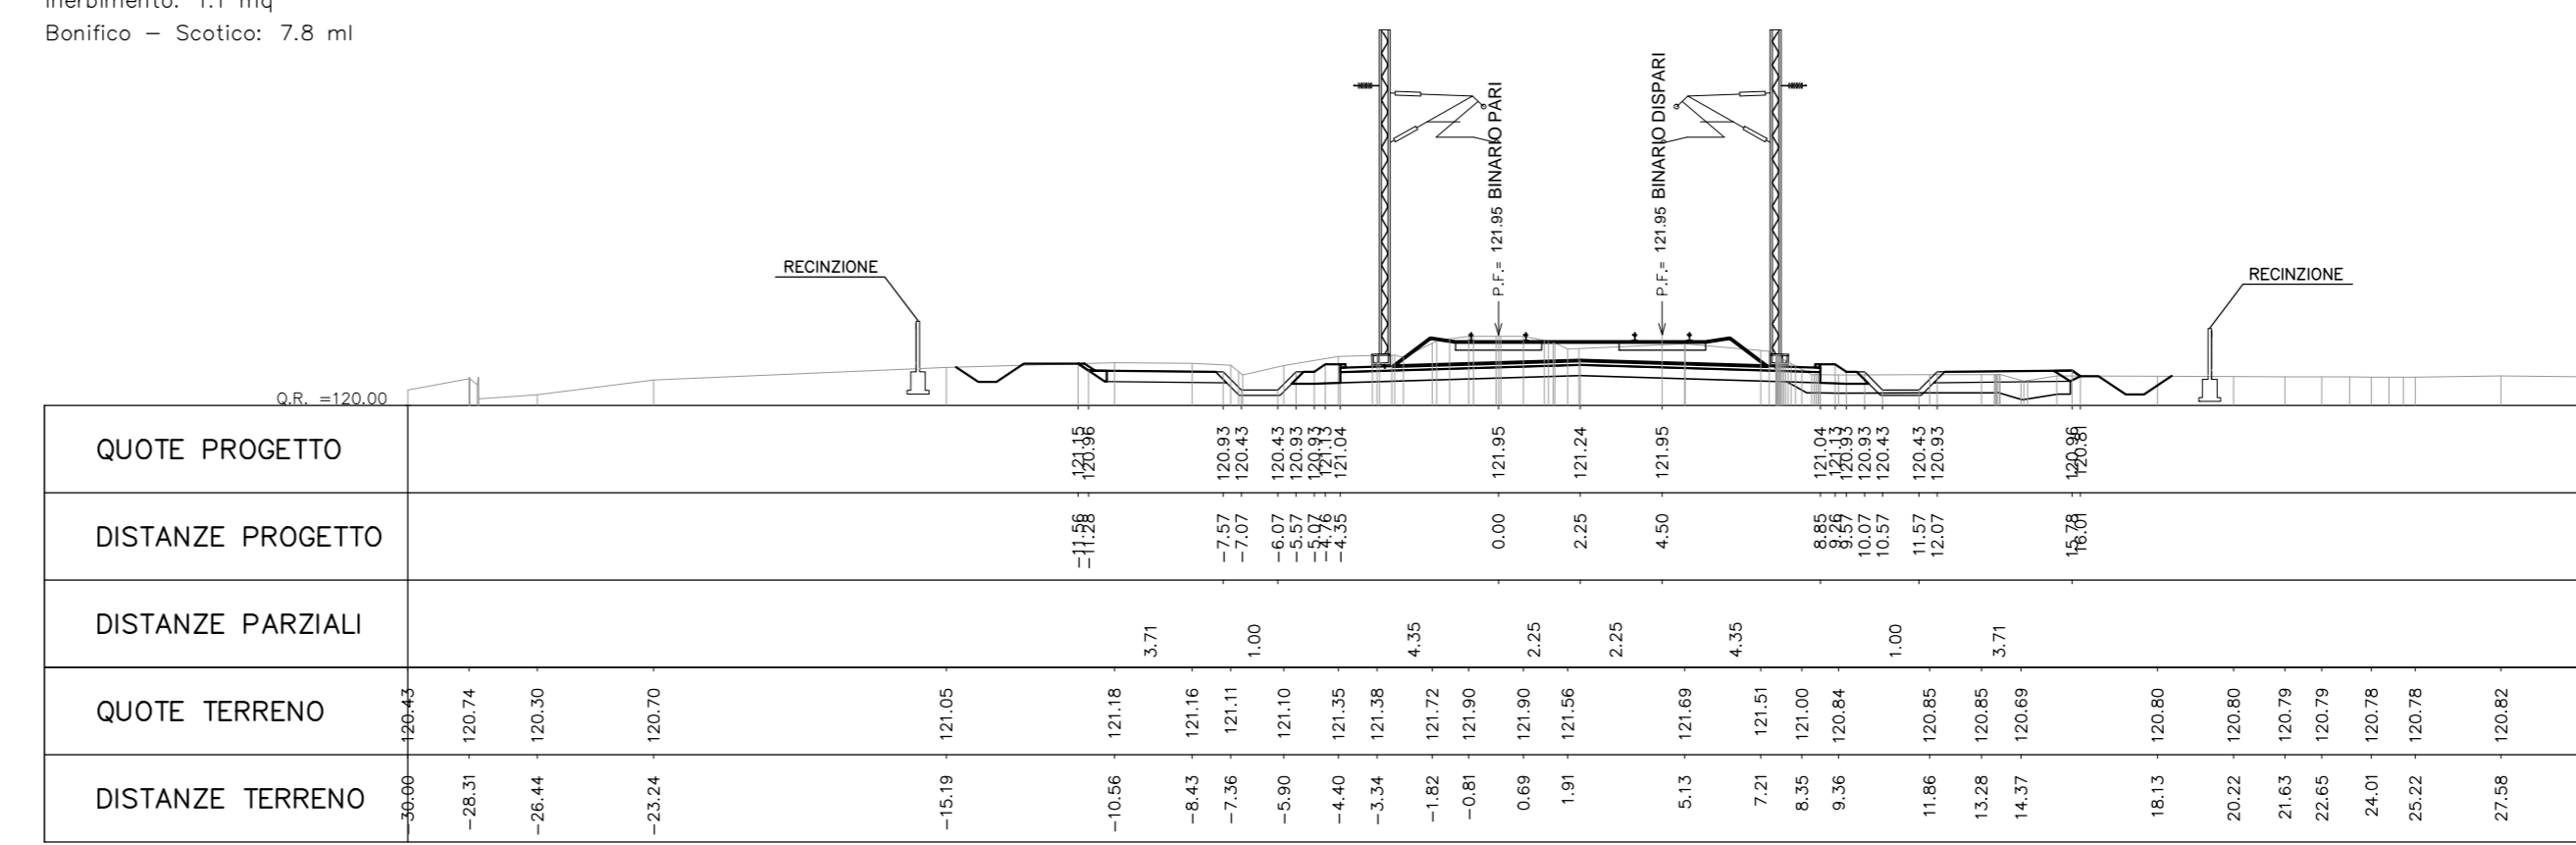


PROGR. 50+950.00

Scavo 12.3 mq
Rilevato 0.2 mq
Subballast 1.58 mq
SuperCompattato 3.96 mq
Inerbimento: 1.0 mq
Bonifico - Scotico: 14.1 ml

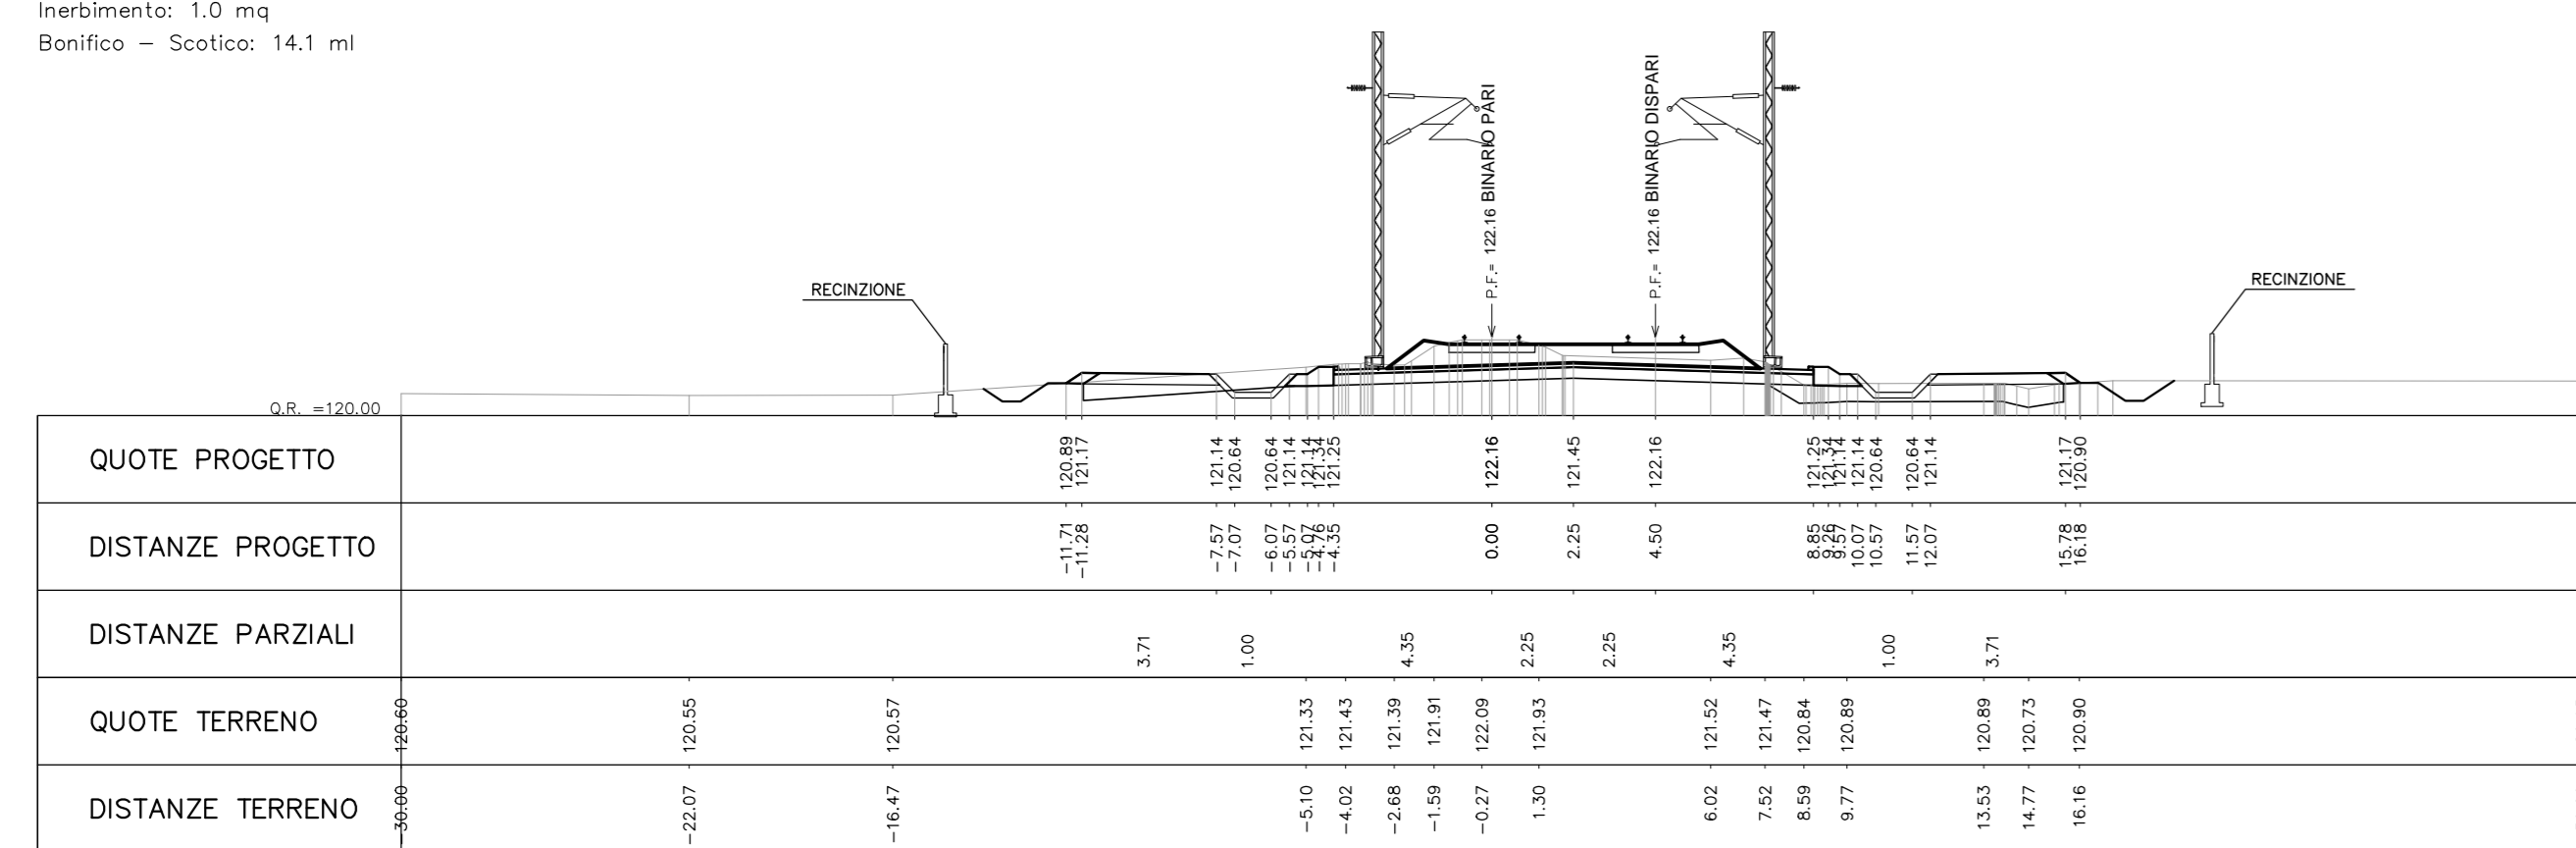


PROGR. 51+050.00

Scavo 17.5 mq
Rilevato 0.0 mq
Subballast 1.58 mq
SuperCompattato 3.96 mq
Inerbimento: 1.0 mq
Bonifico - Scotico: 7.5 ml

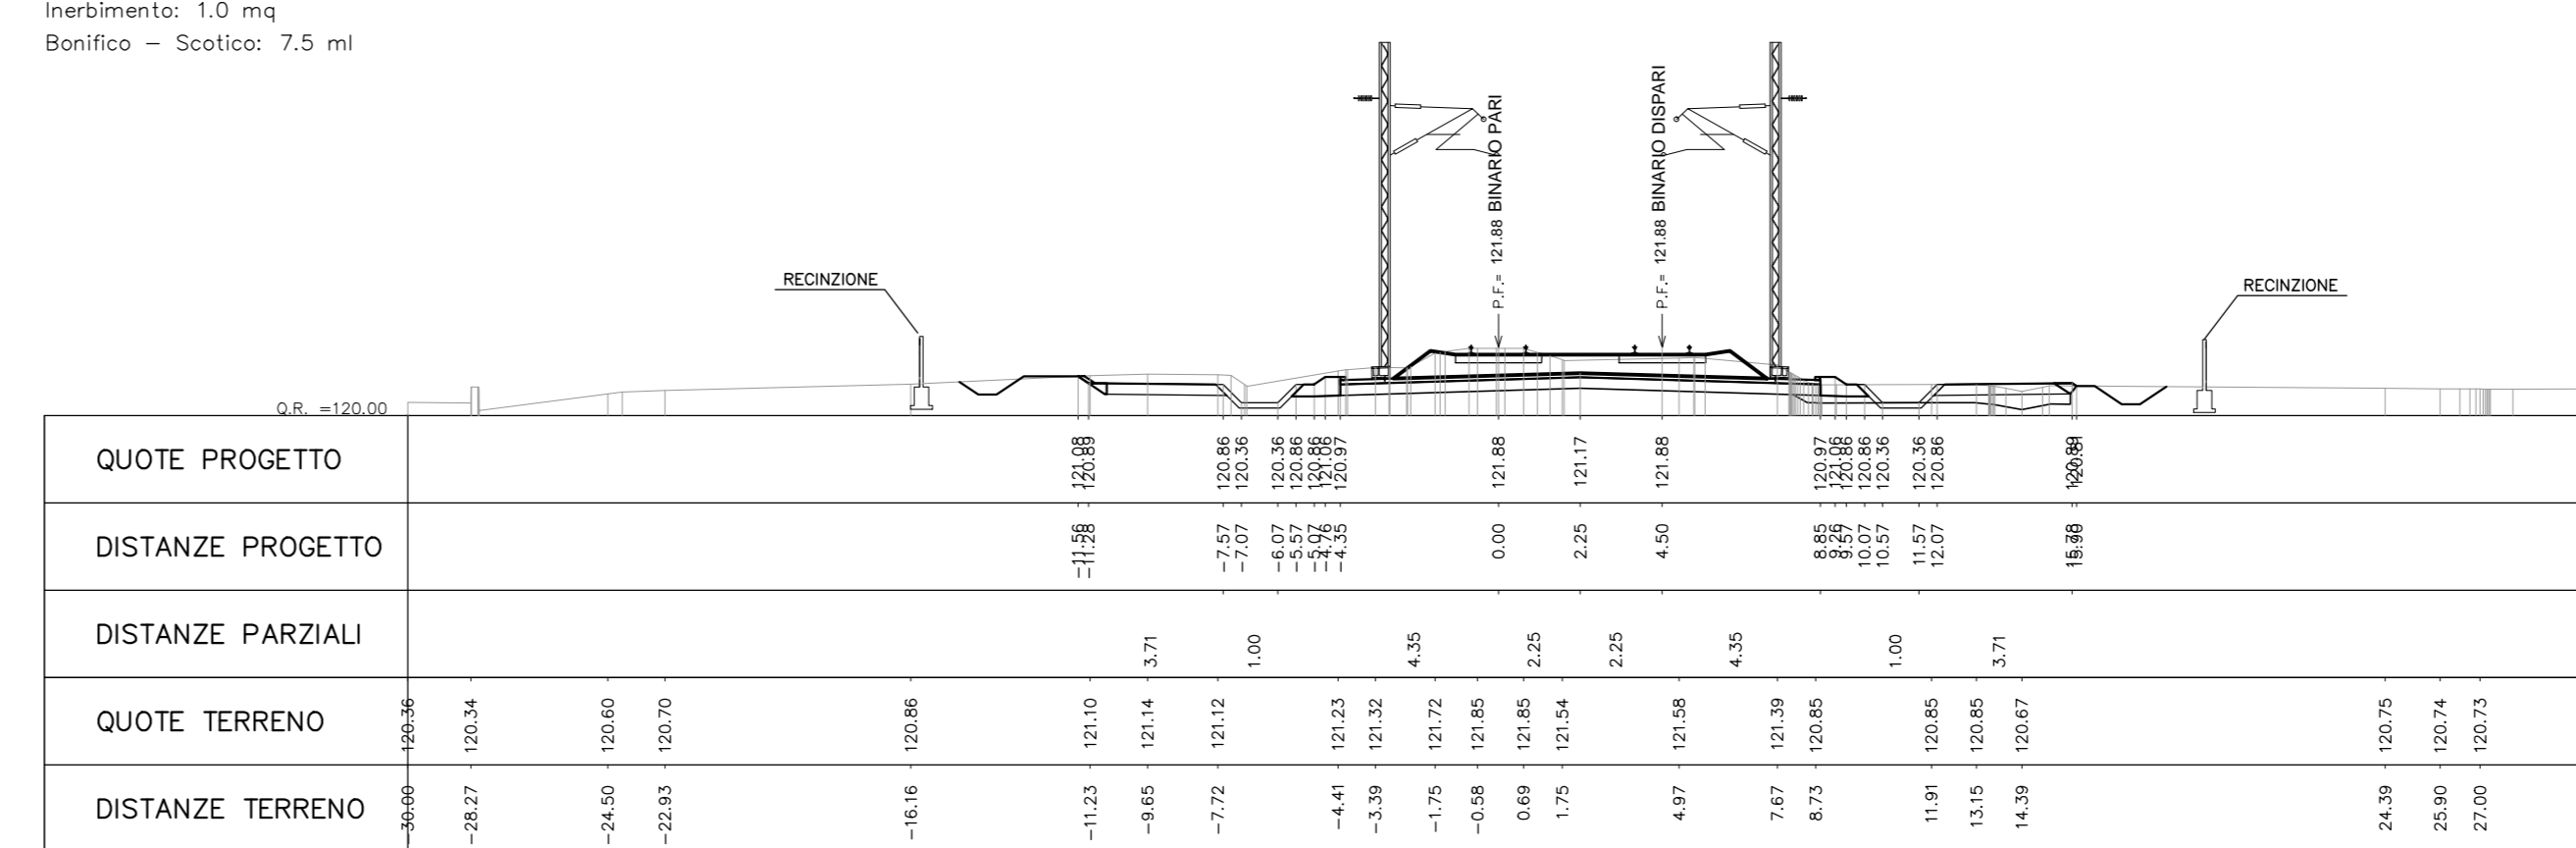


PROGR. 50+975.00

Scavo 11.5 mq
Rilevato 1.2 mq
Subballast 1.58 mq
SuperCompattato 3.96 mq
Inerbimento: 1.05 mq
Bonifico - Scotico: 15.8 ml

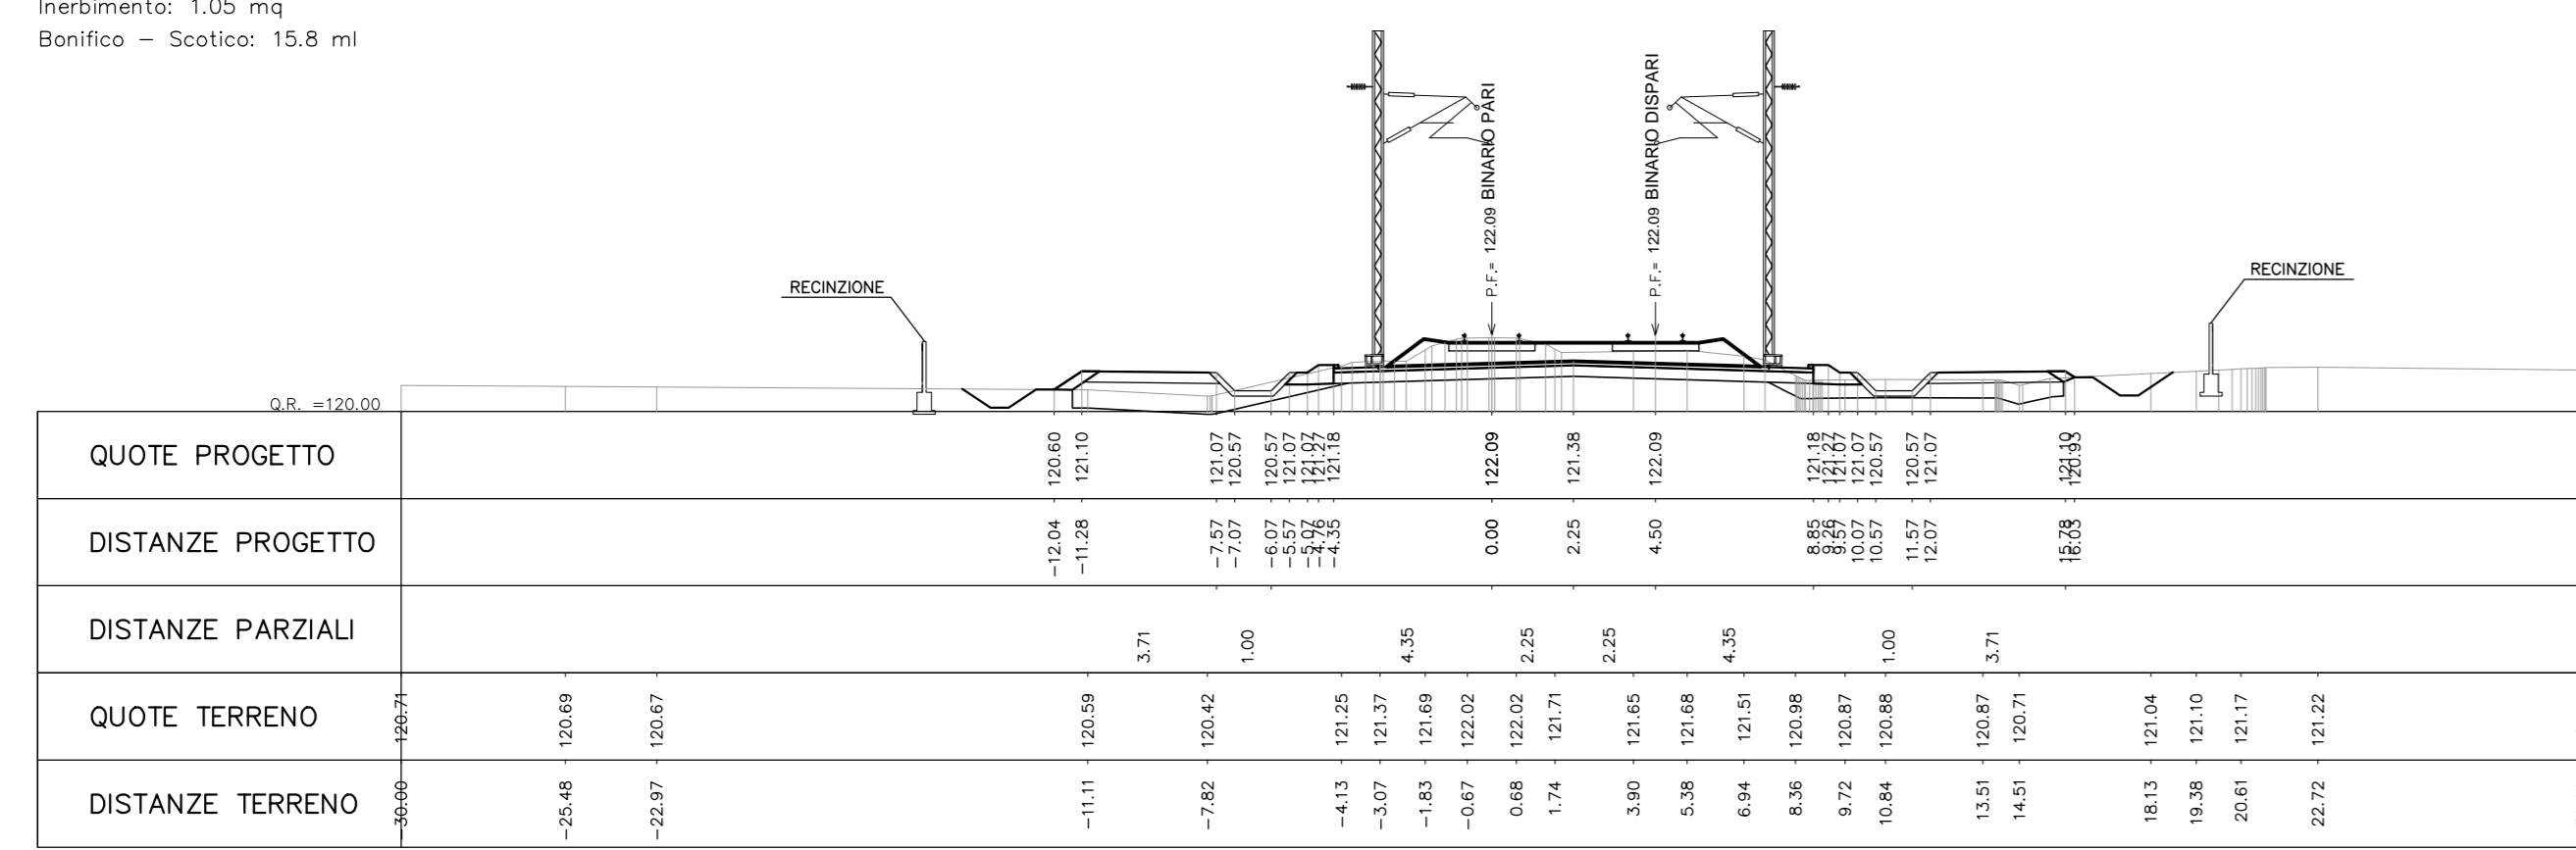


PROGR. 51+075.00

Scavo 18.8 mq
Rilevato 0.0 mq
Subballast 1.58 mq
SuperCompattato 3.96 mq
Inerbimento: 1.1 mq
Bonifico - Scotico: 6.7 ml

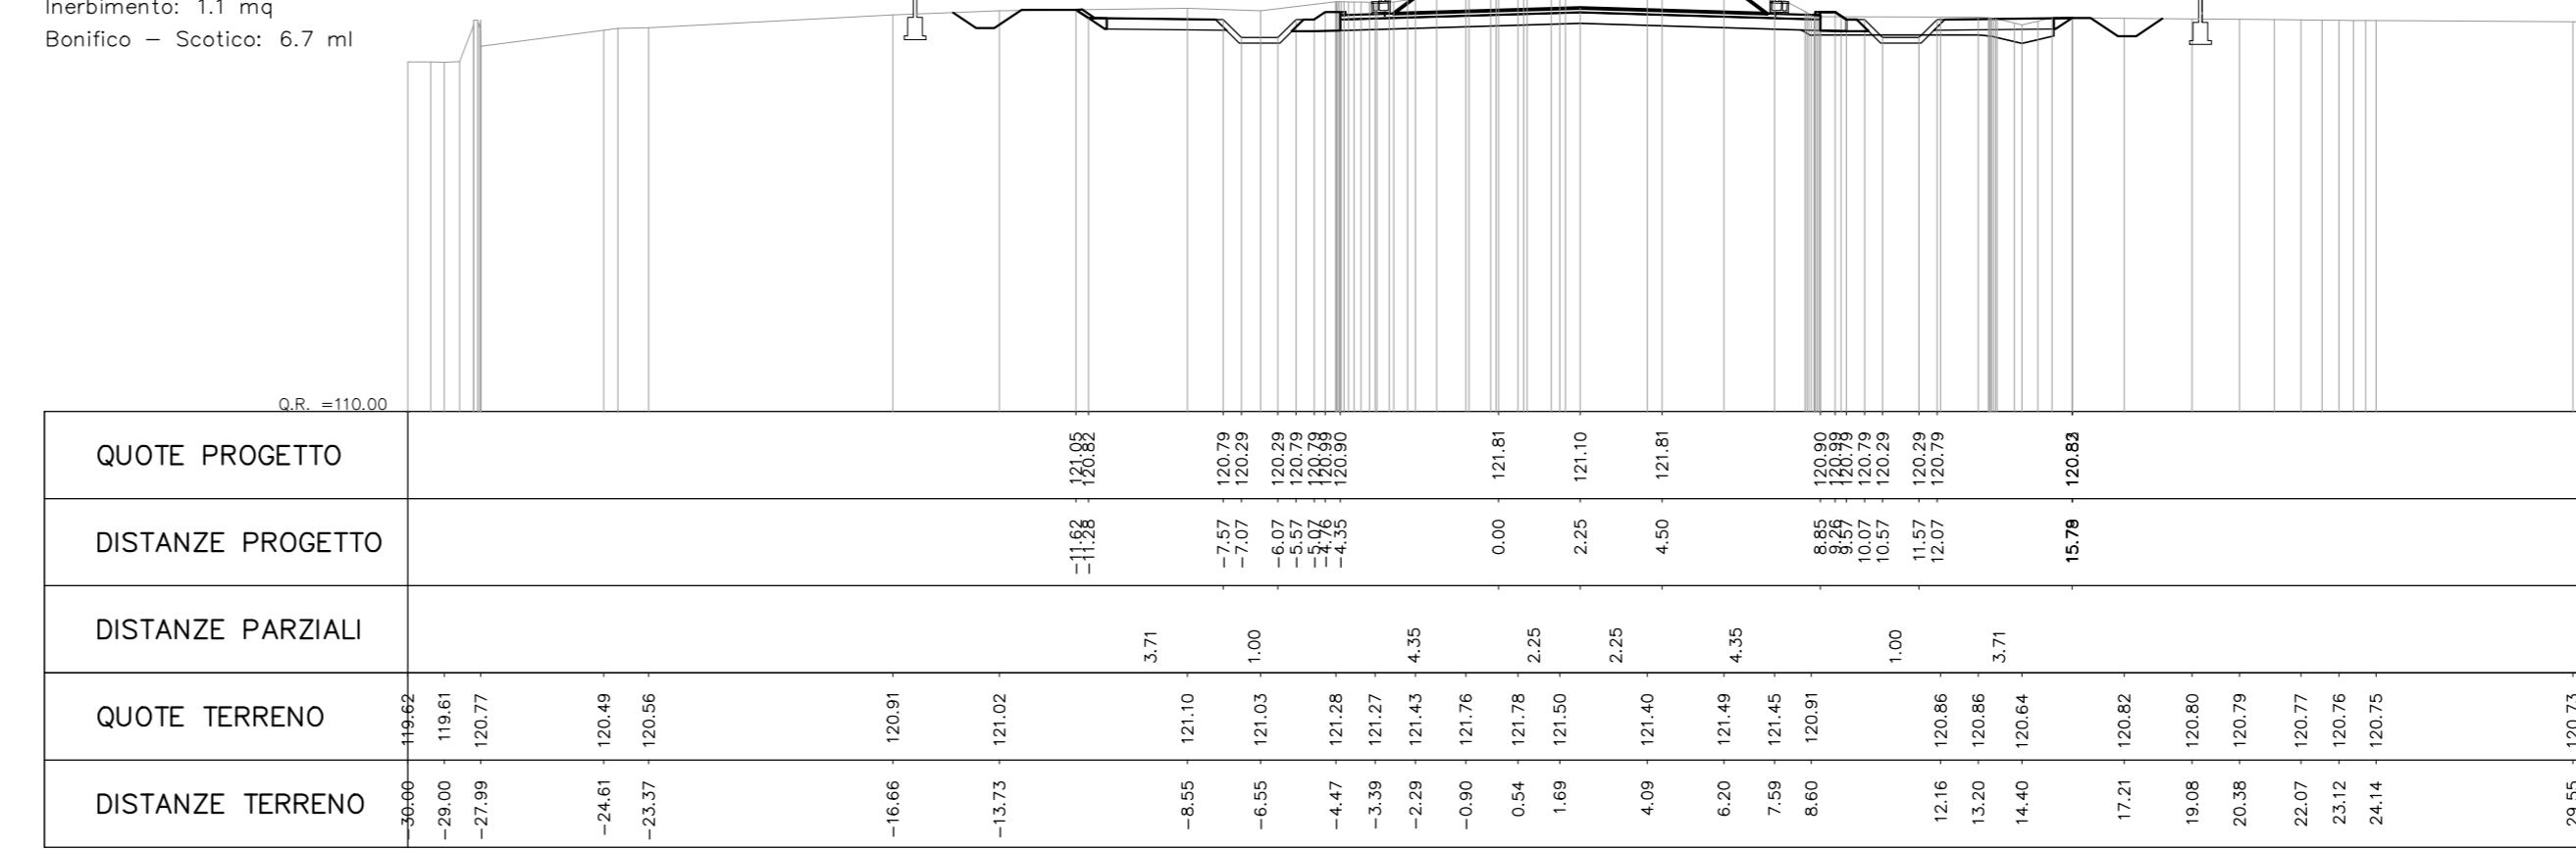


PROGR. 51+000.00

Scavo 13.5 mq
Rilevato 0.1 mq
Subballast 1.58 mq
SuperCompattato 3.96 mq
Inerbimento: 1.05 mq
Bonifico - Scotico: 15.8 ml

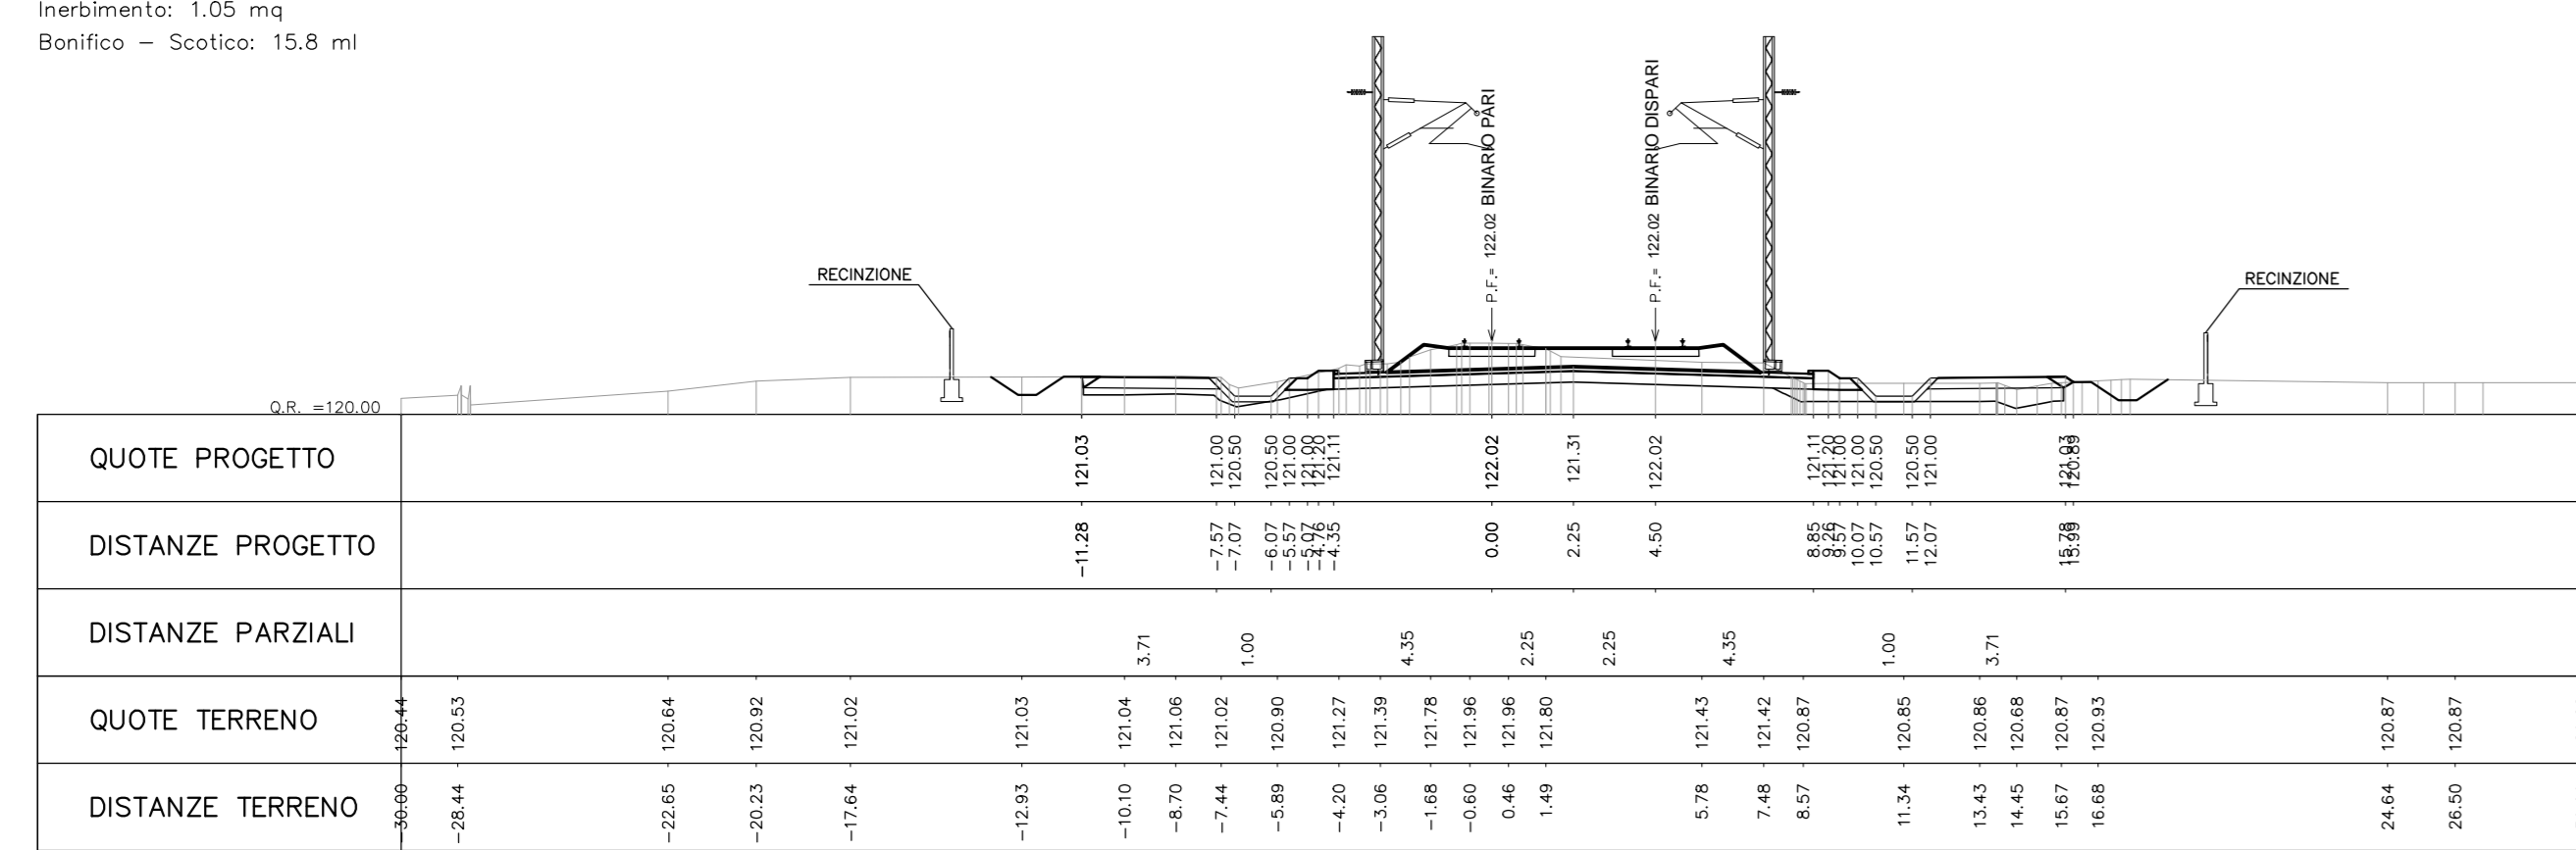

PROGR. 51+100.00

Scavo 19.6 mq
Rilevato 0.0 mq
Subballast 1.58 mq
SuperCompattato 3.96 mq
Inerbimento: 1.1 mq
Bonifico - Scotico: 3.6 ml

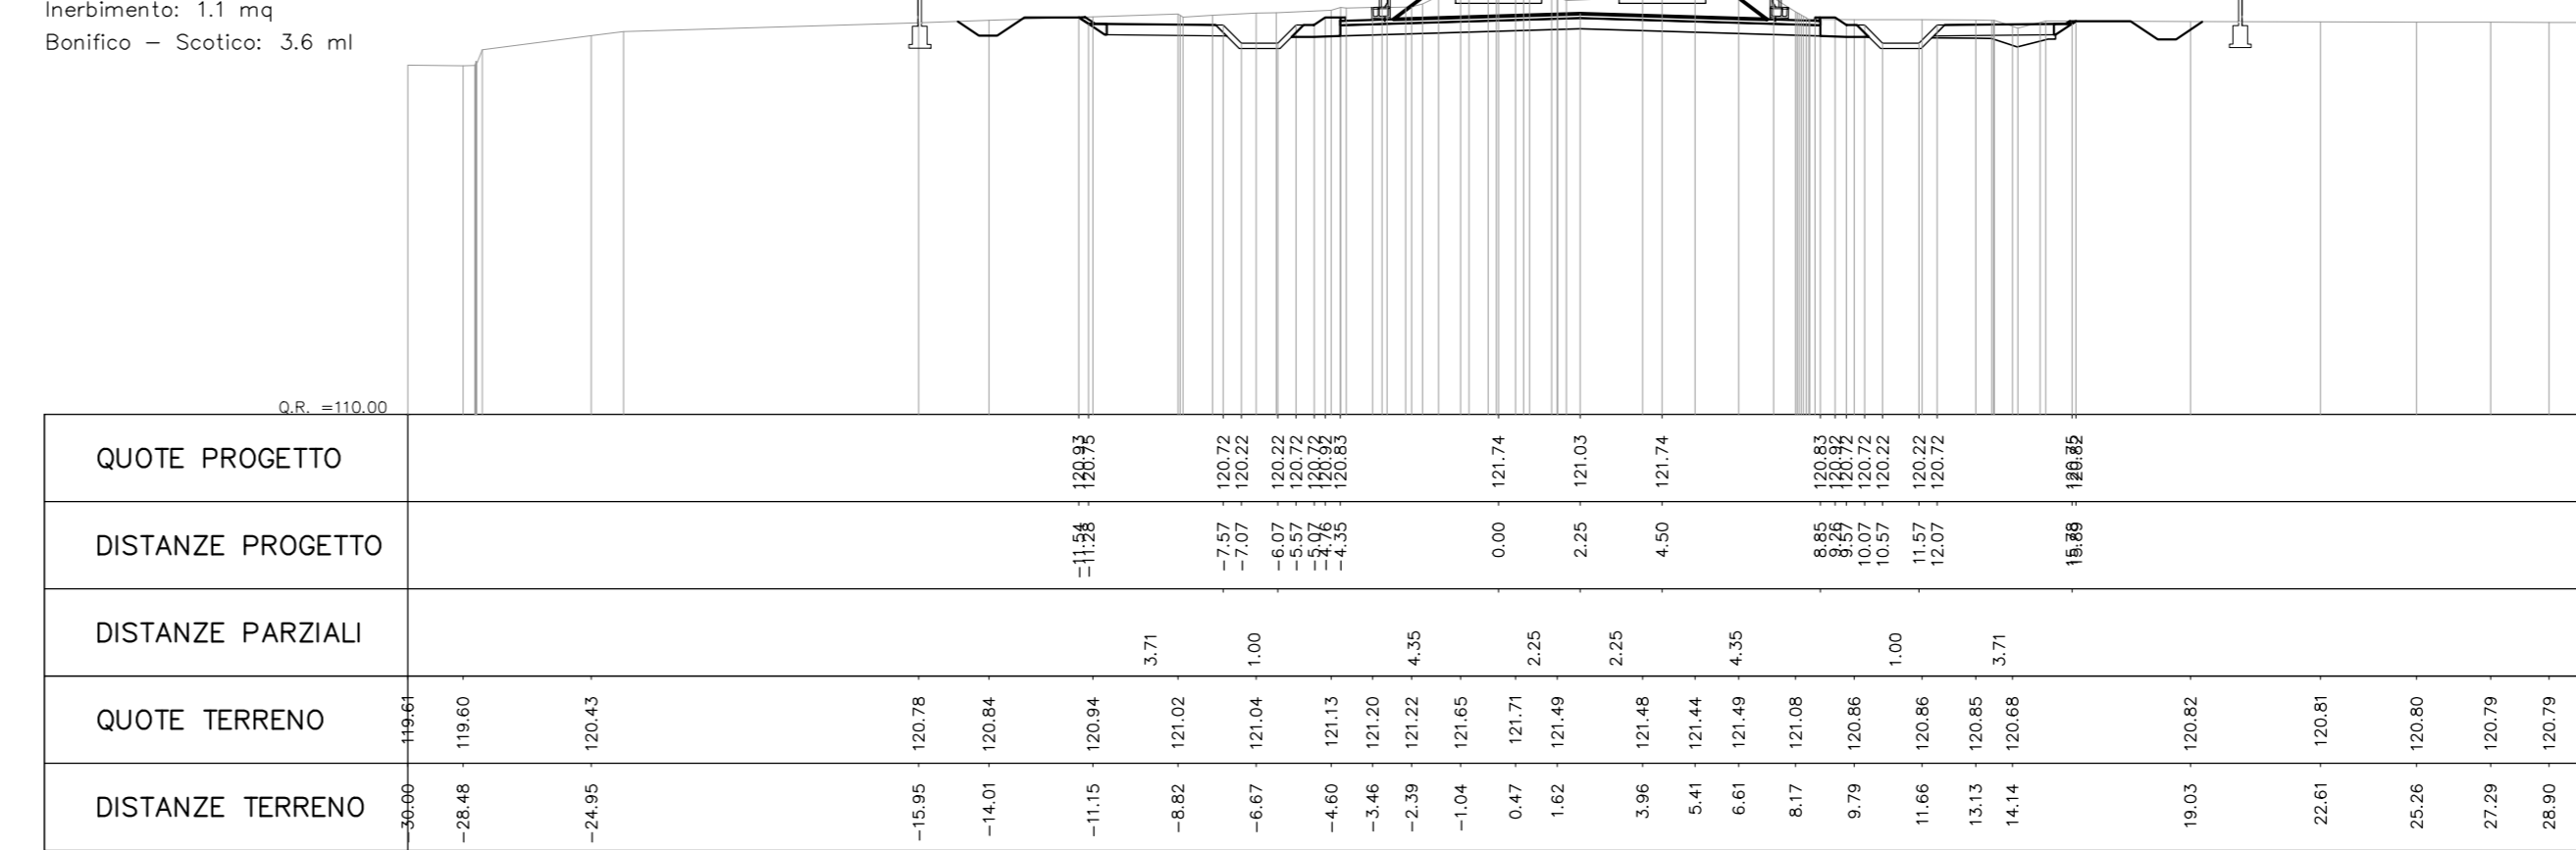

COMMITTENTE: **RFI** RETE FERROVIARIA ITALIANA GRUPPO FERROVIE DELLO STATO ITALIANE

ALTA SORVEGLIANZA: **ITALFERR** GRUPPO FERROVIE DELLO STATO ITALIANE

GENERAL CONTRACTOR: **COIV**

INFRASTRUTTURE FERROVIARIE STRATEGICHE DEFINITE DALLA LEGGE OBIETTIVO N.443/01
TRATTA A.V./A.C. TERZO VALICO DEI GIOVI
PROGETTO ESECUTIVO

RILEVATO TORTONA

Tratto 0
Sezioni trasversali - Tav. 10

GENERAL CONTRACTOR	DIRETTORE LAVORI	SCALA: 1:200
Consorzio Cociv Ing. N. Masero		

COMMESSA	LOTTO	FASE	ENTE	TIPO DOC.	OPERAZIONE	PROGR.	REV.
I G 5 1	0 4	E	C V	W 9	R I 1 9 0 X	0 1 0	A

Rev.	Descrizione emissione	Redatto	Data	Verificato	Data	Progettista	Data	IL PROGETTISTA
A00	Prima emissione	M. Rinaldi	15/05/2014	A. Nasseti	15/05/2014	A. Pignone	15/05/2014	
A01	Aggiornamento cartello	M. Rinaldi	25/11/2015	A. Nasseti	25/11/2015	A. Mancarella	25/11/2015	
A02	Revisione per cambio tipo	M. Rinaldi	22/03/2017	A. Nasseti	22/03/2017	A. Mancarella	22/03/2017	

Scale 0/pac. 1/1