




PROGR. 0+000.00

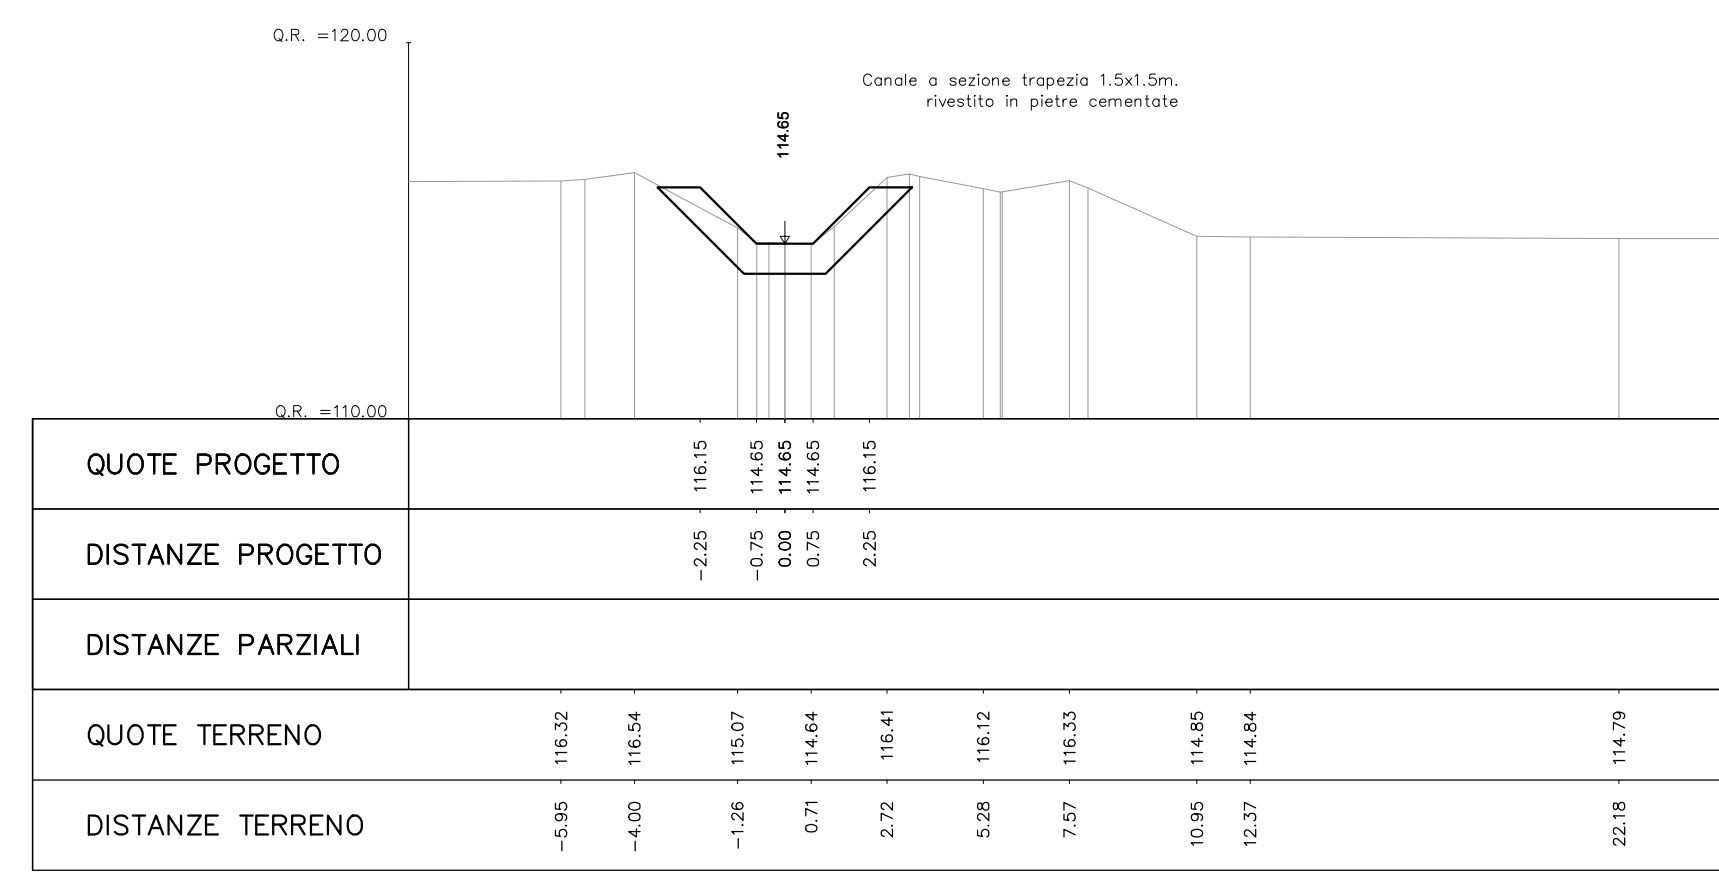


PROGR. 0+040.00

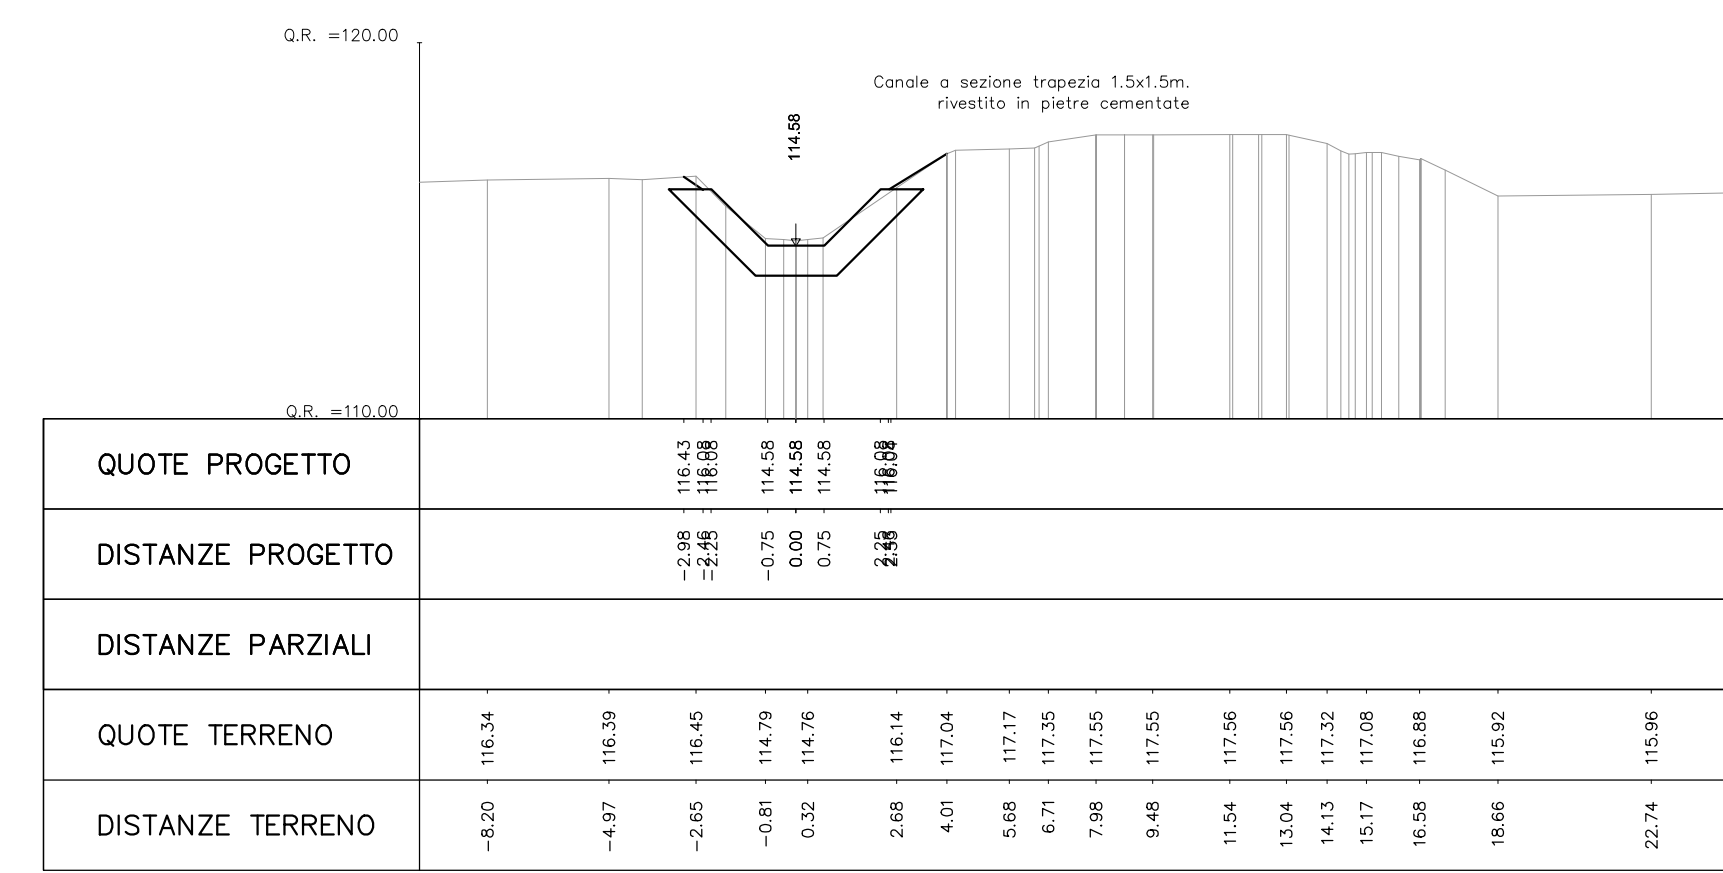


PROGR. 0+080.00

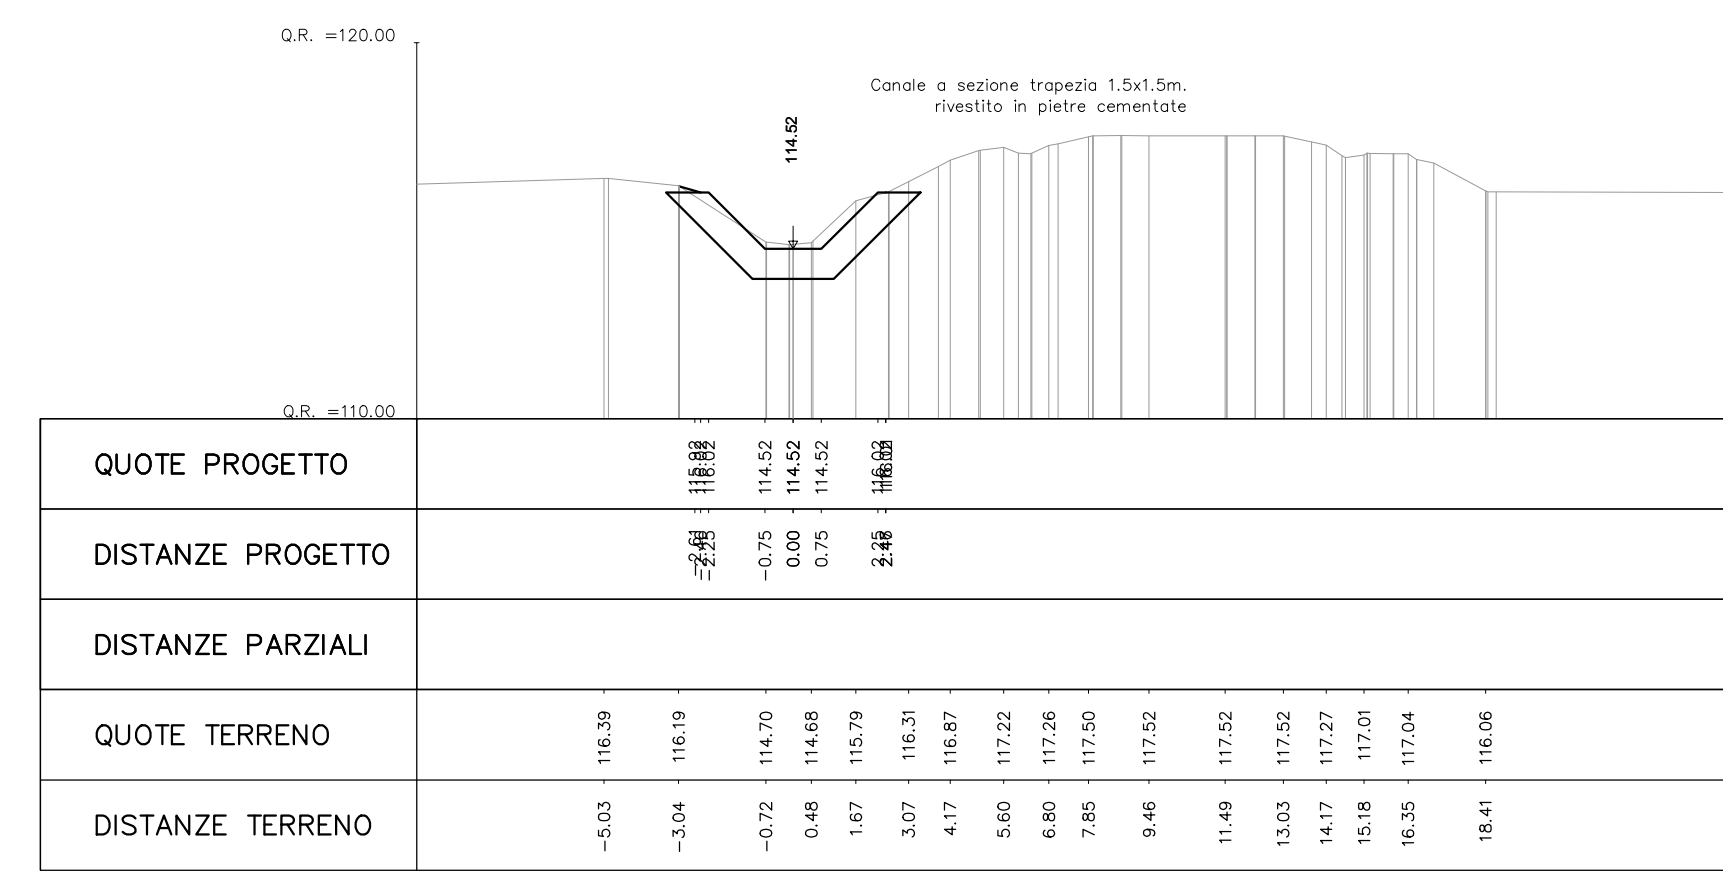


PROGR. 0+120.00

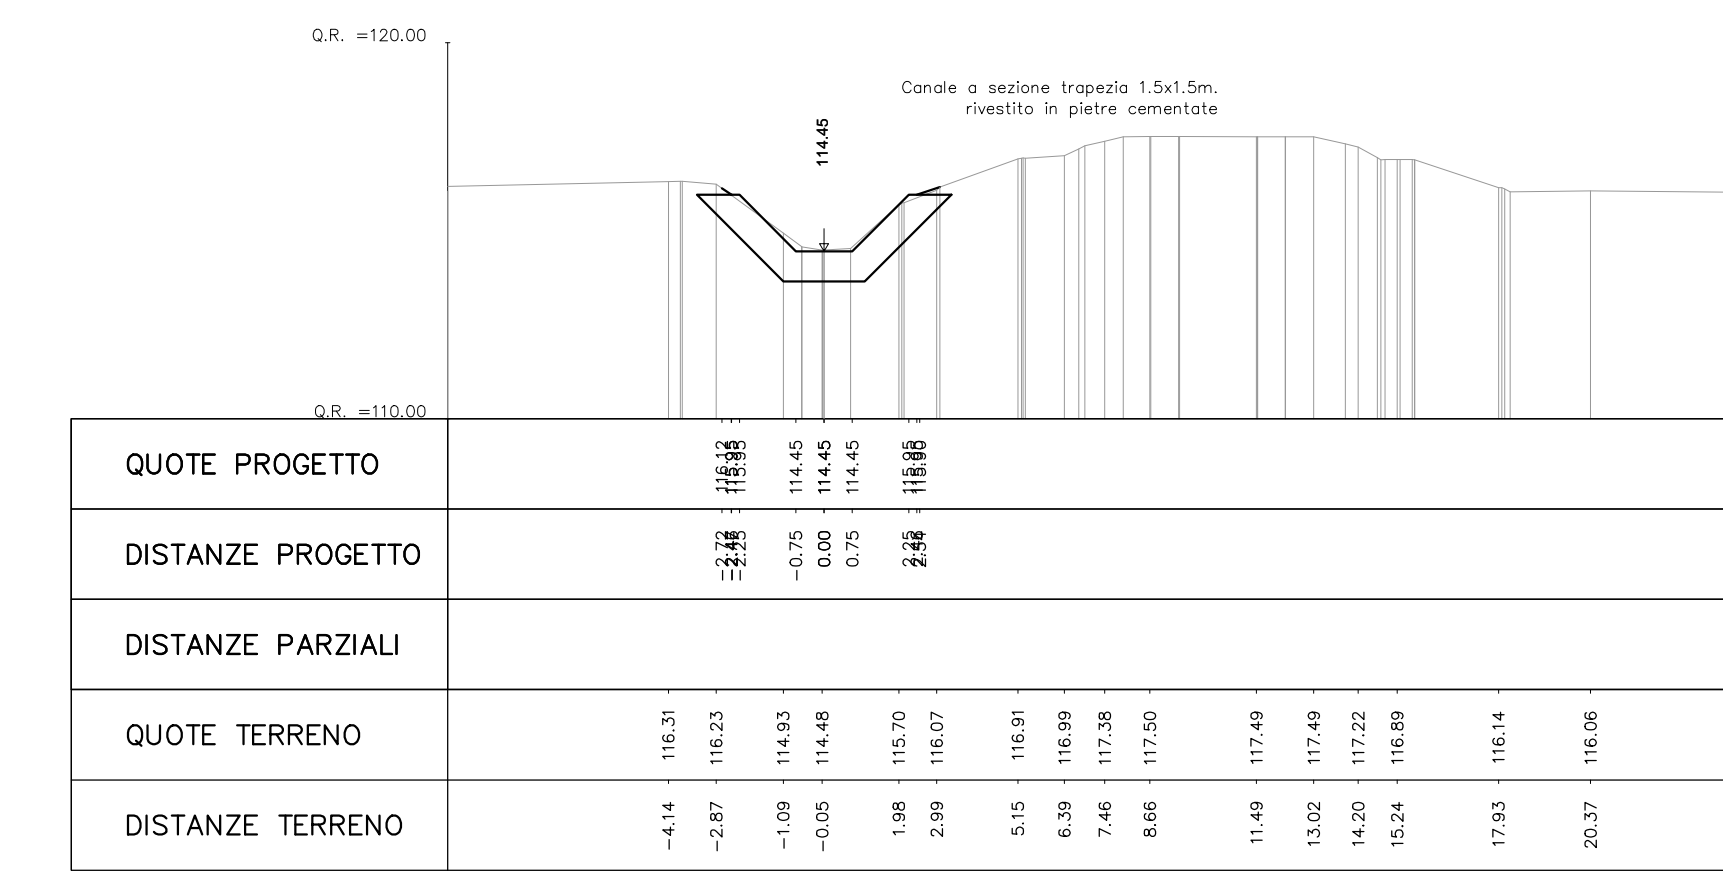


PROGR. 0+010.00

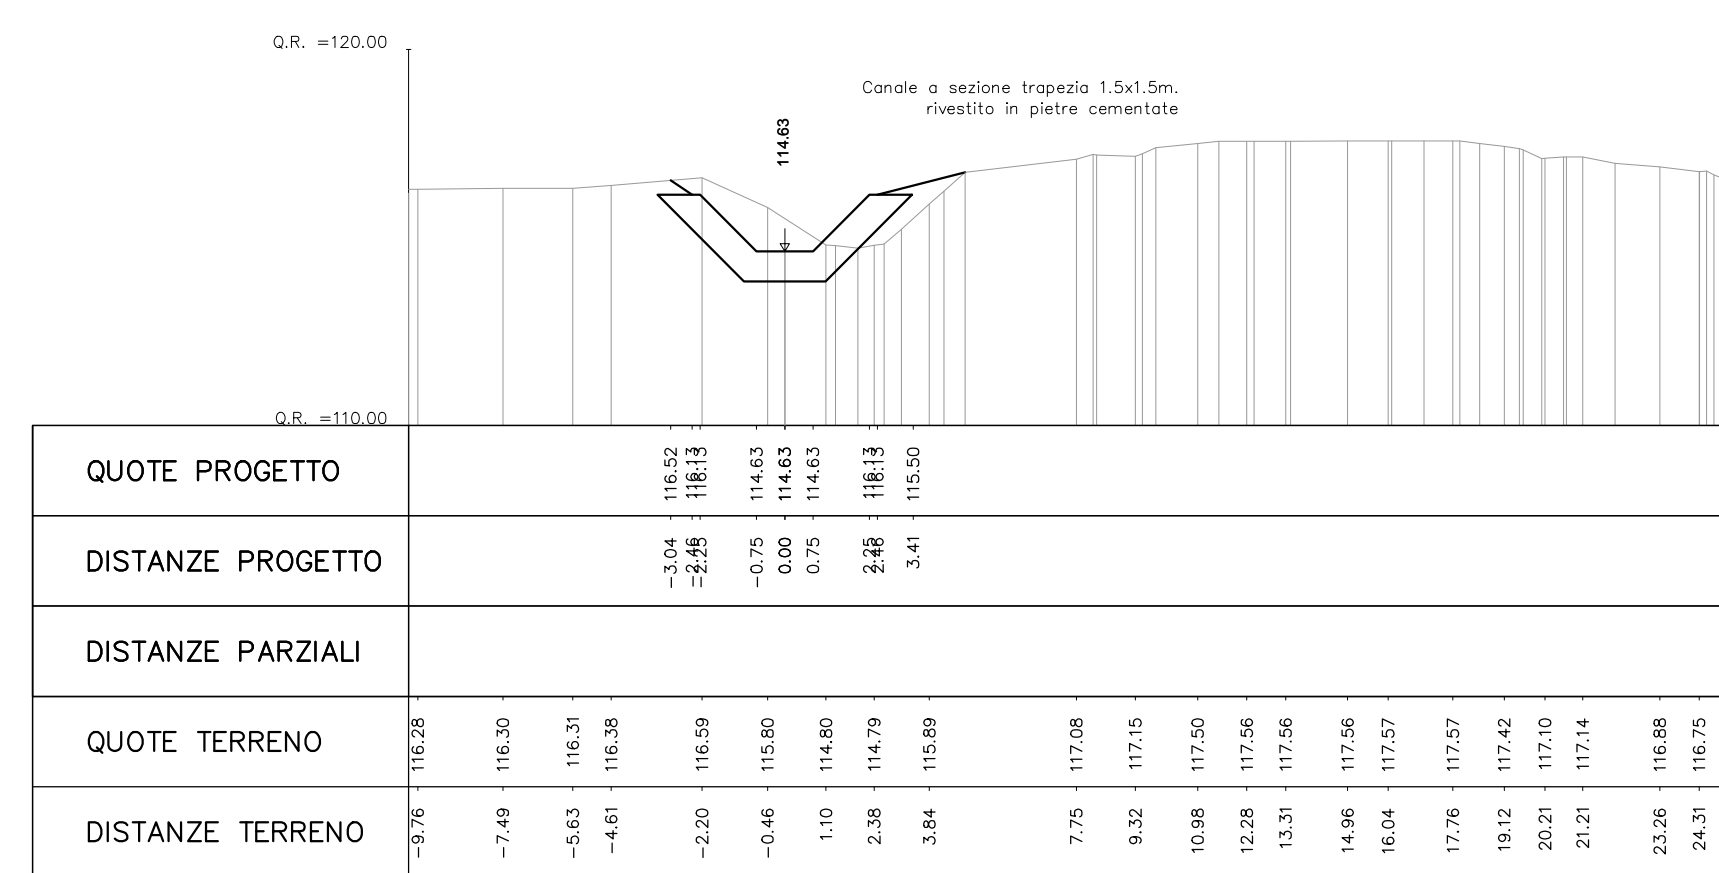


PROGR. 0+050.00

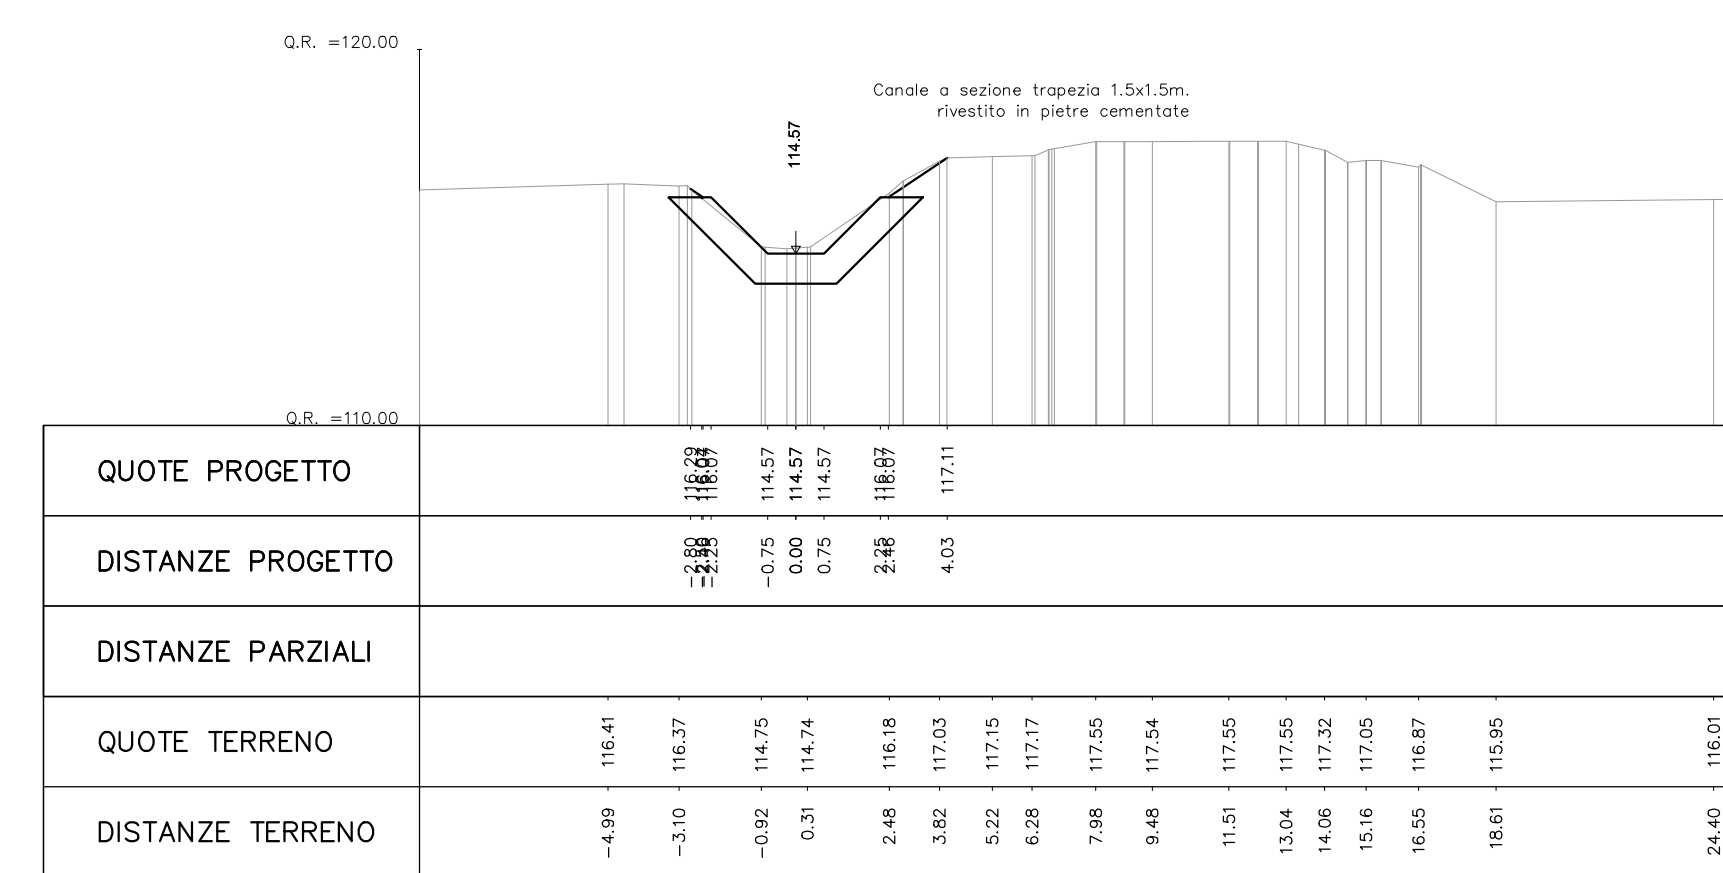


PROGR. 0+090.00

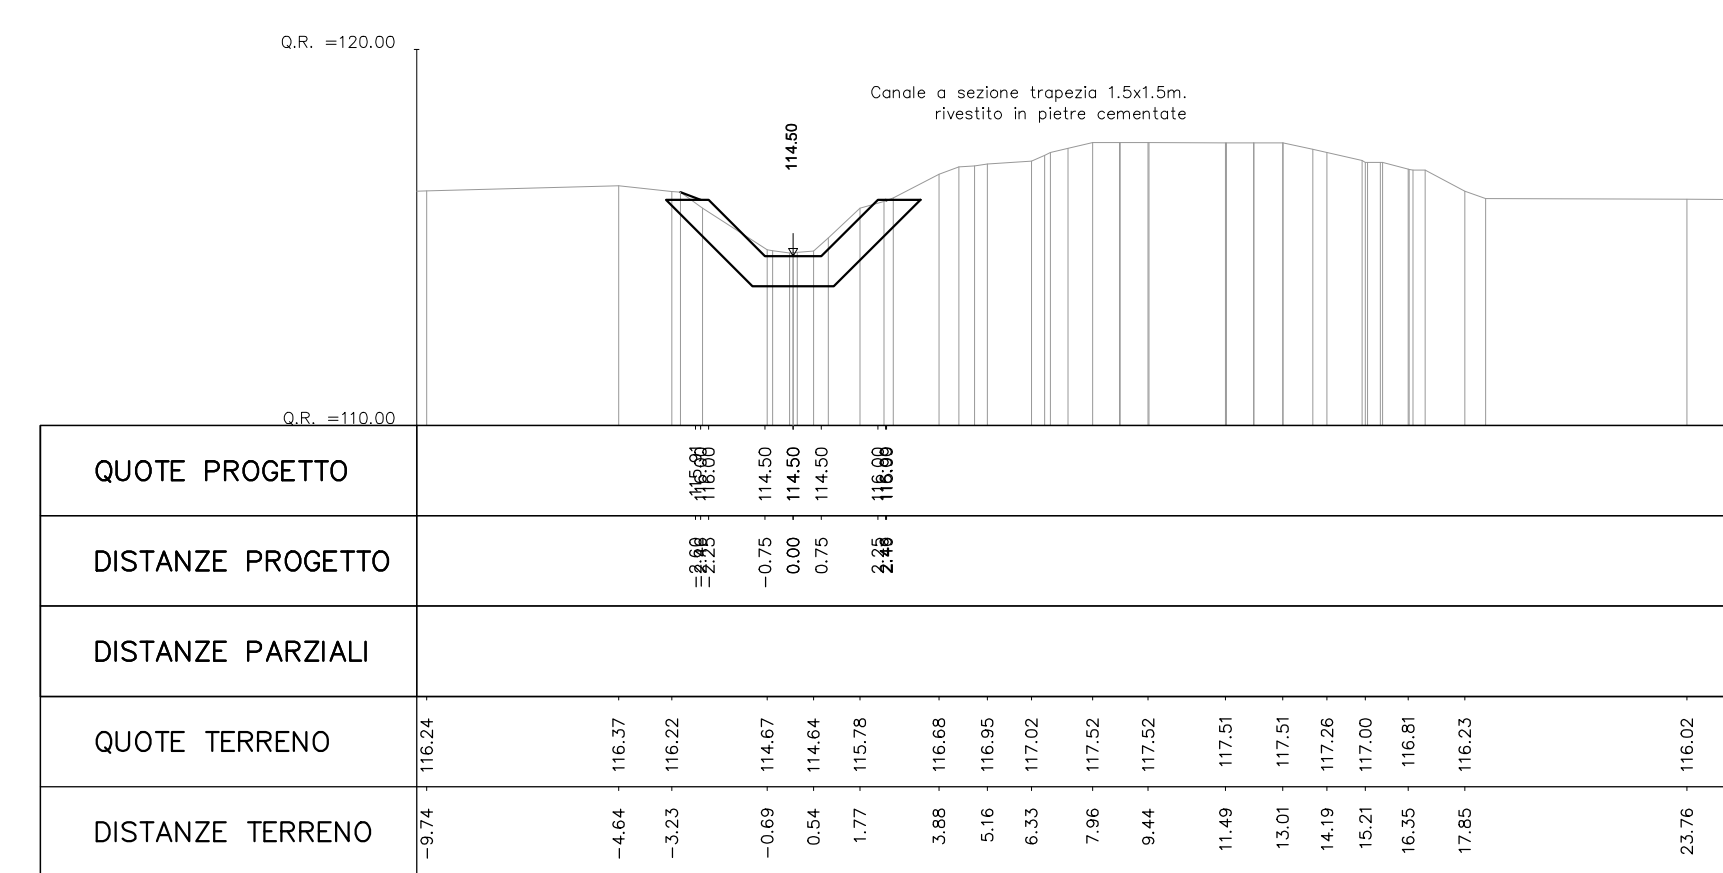


PROGR. 0+130.00

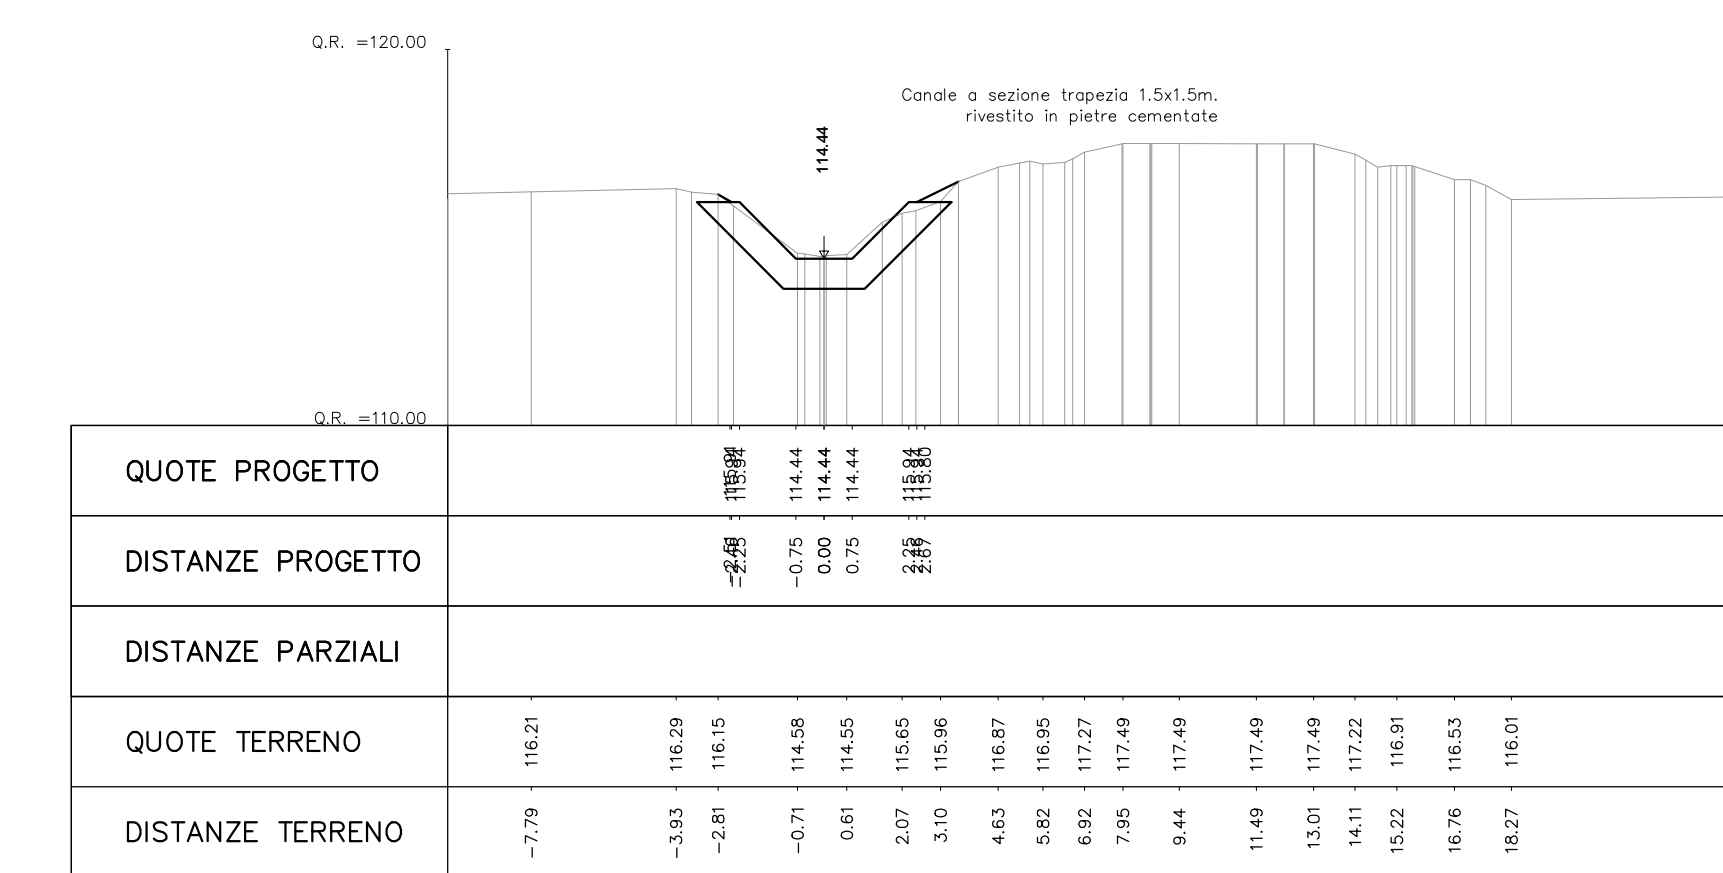


PROGR. 0+020.00

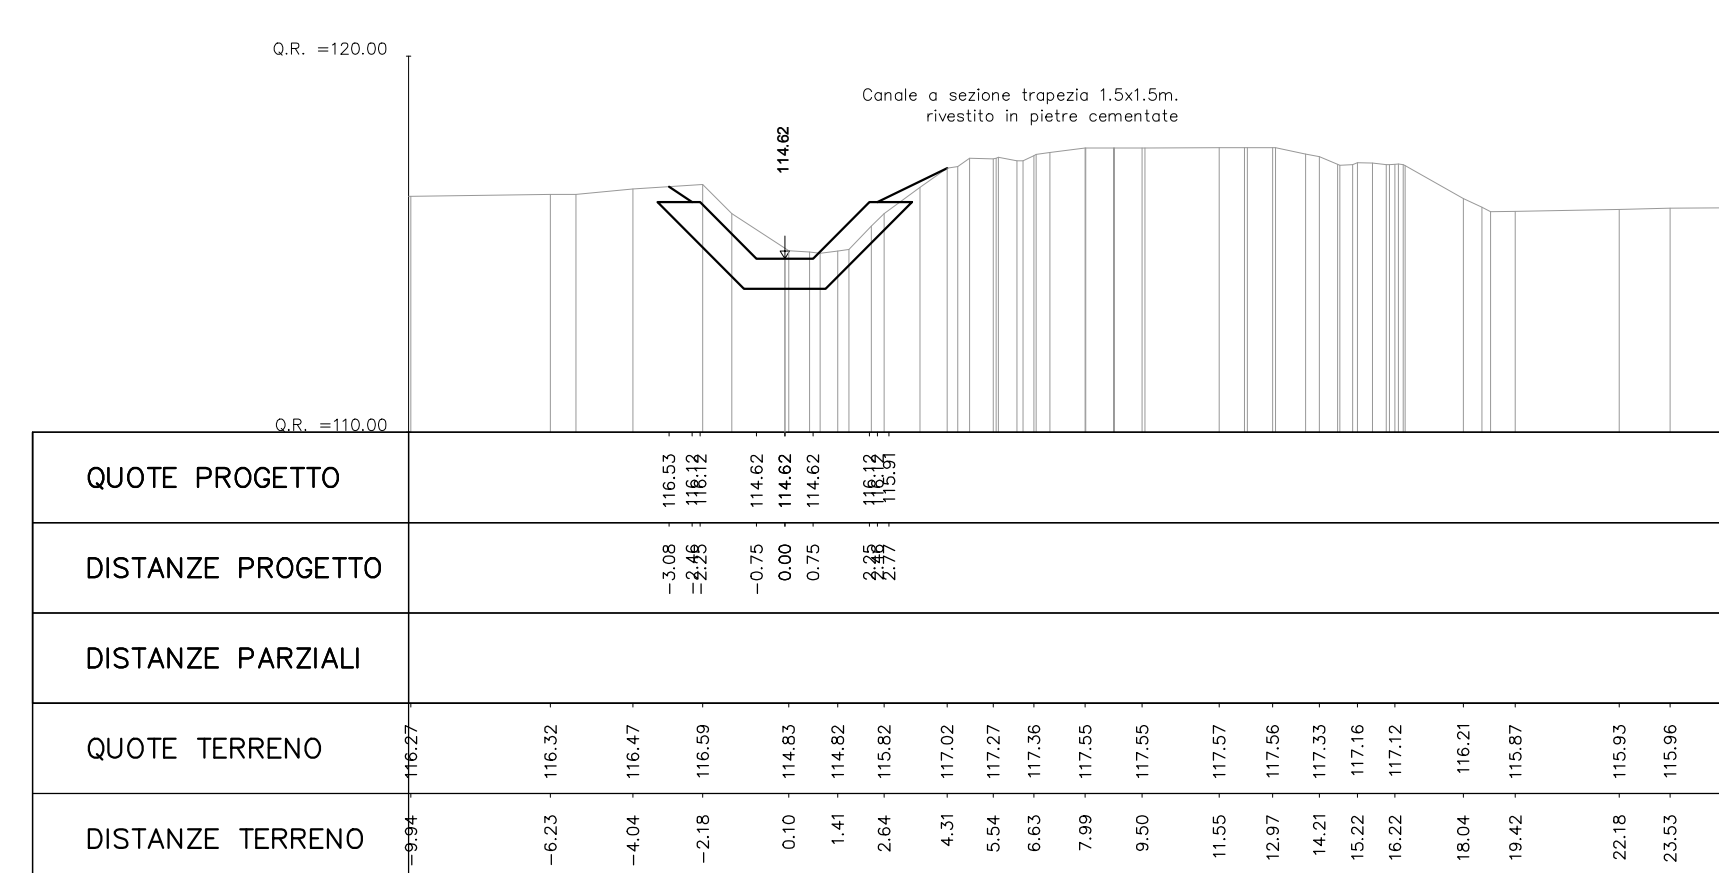


PROGR. 0+060.00

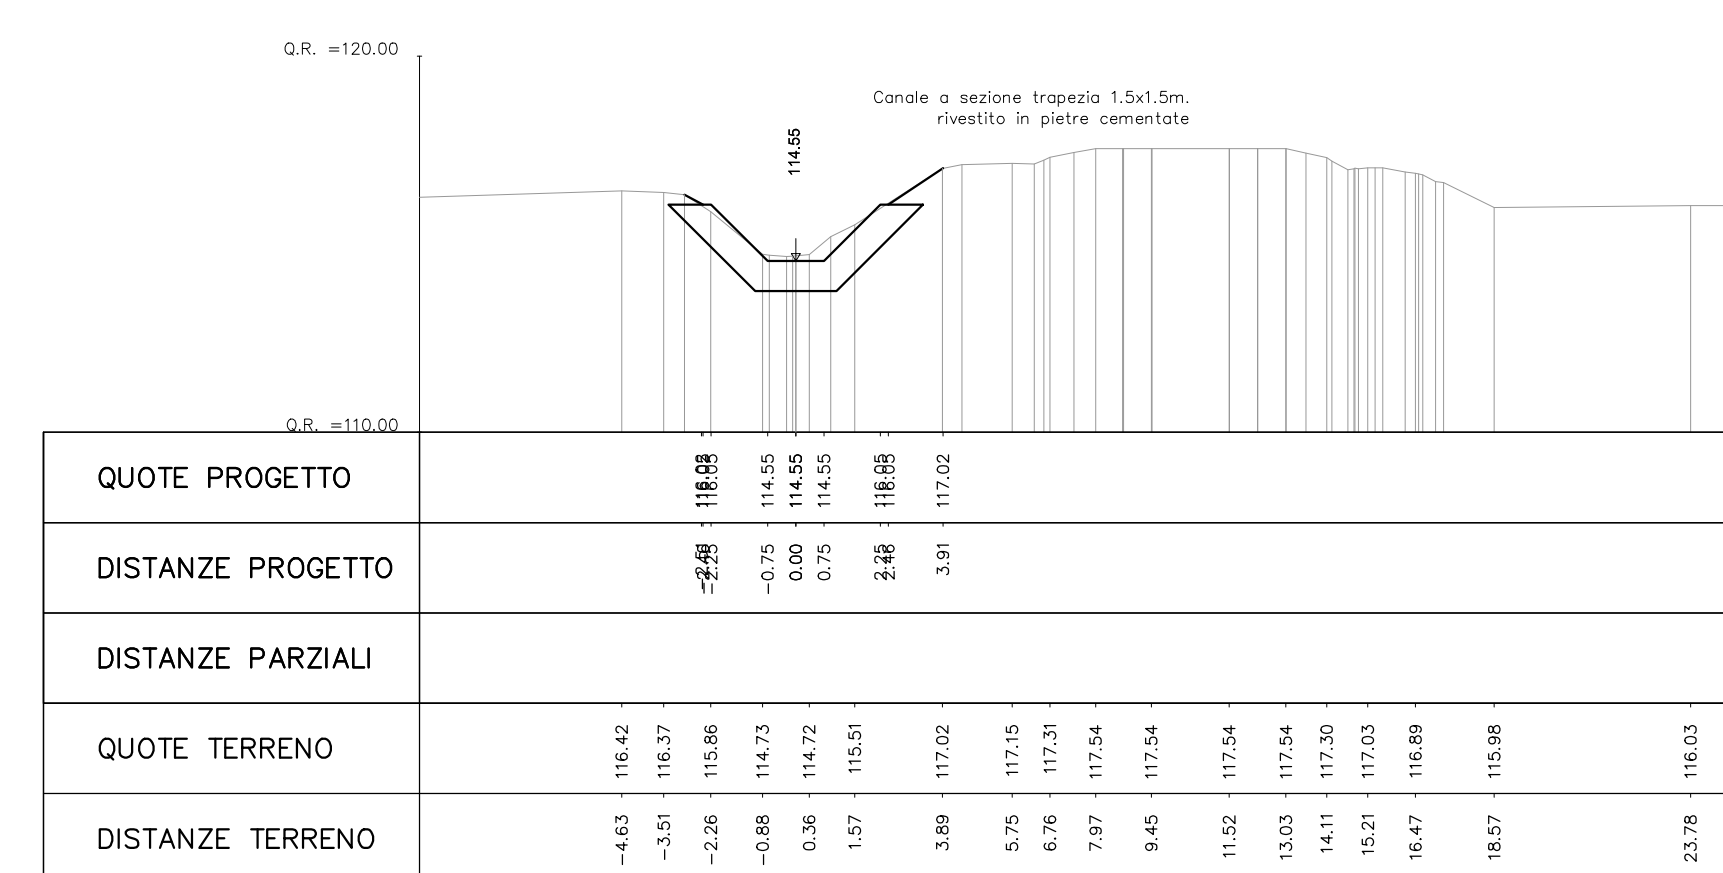


PROGR. 0+100.00

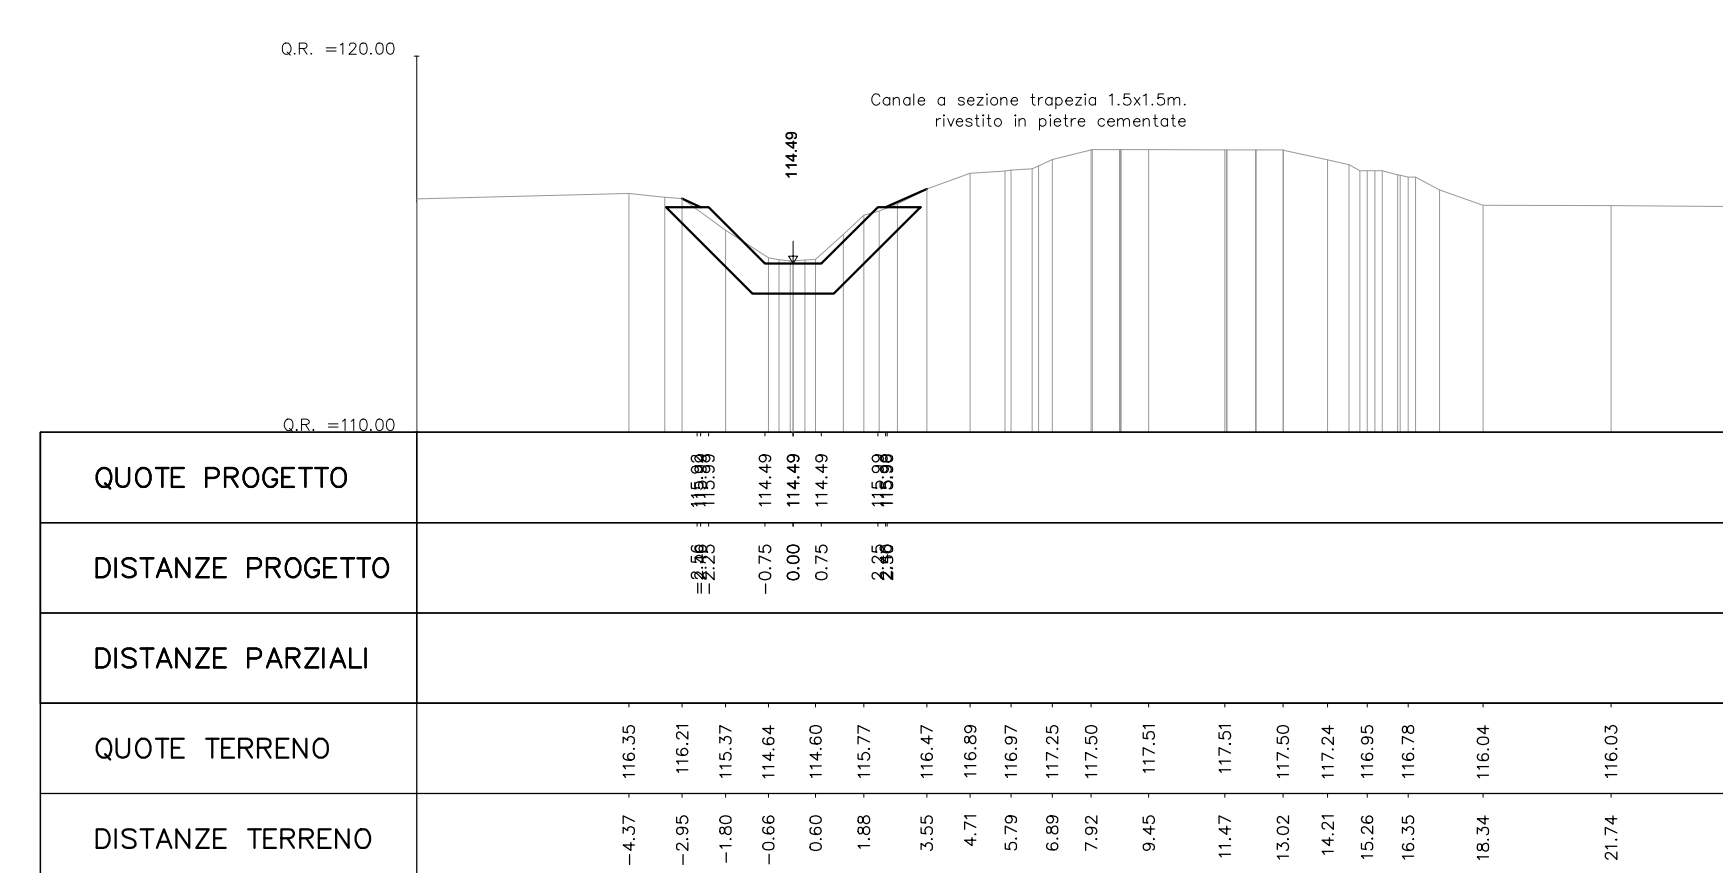


PROGR. 0+140.00

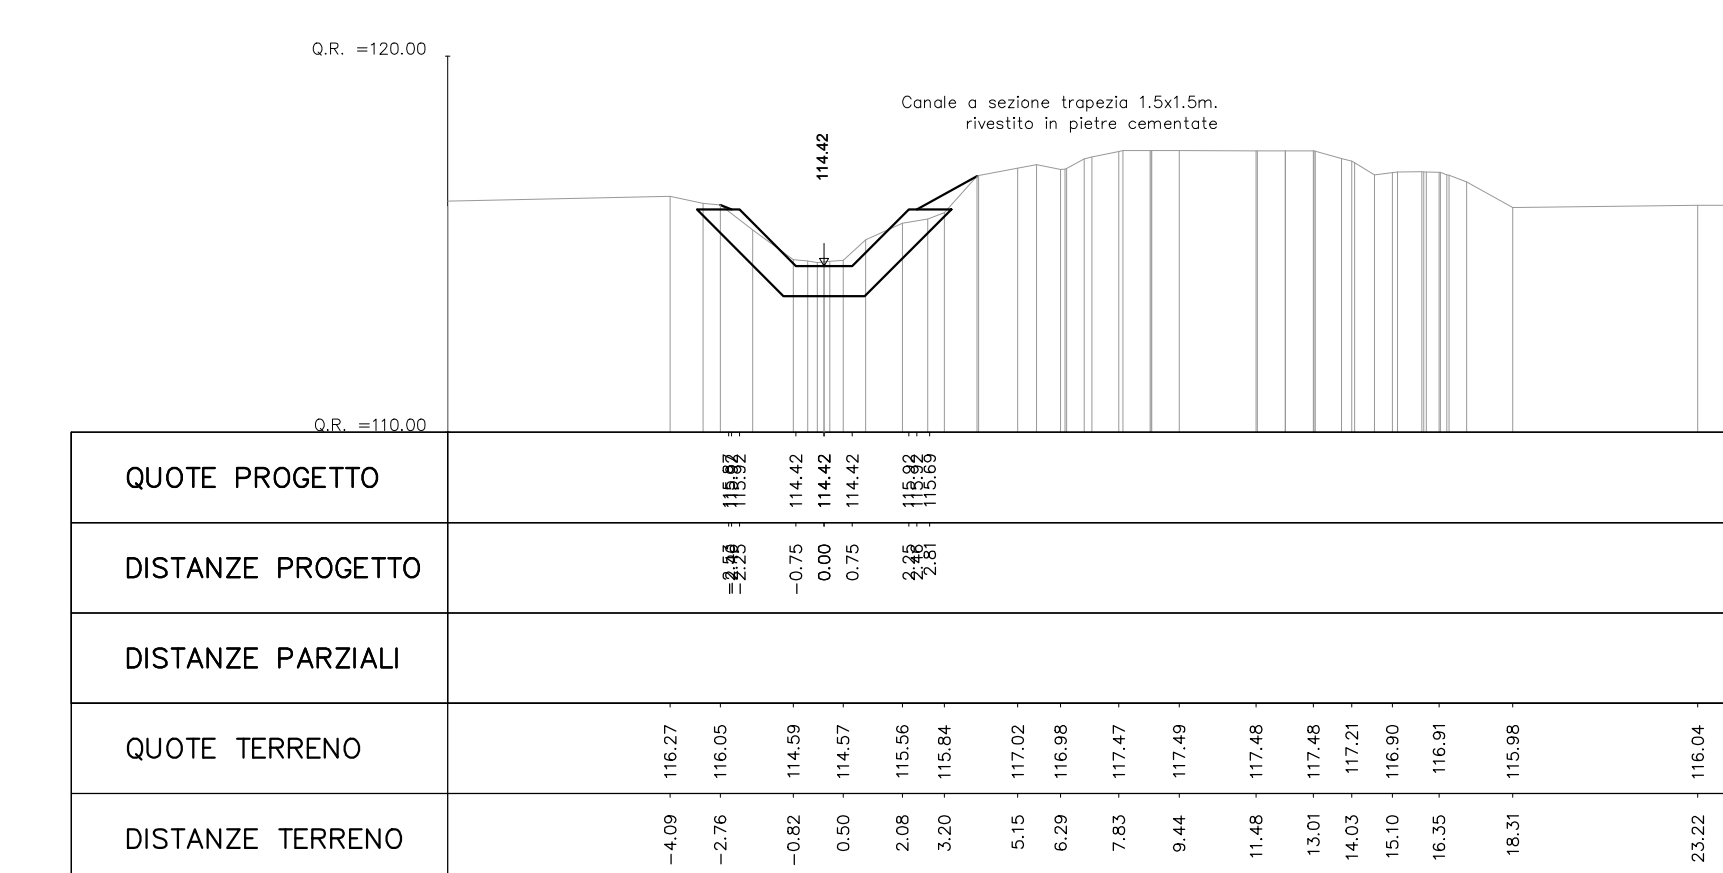


PROGR. 0+030.00

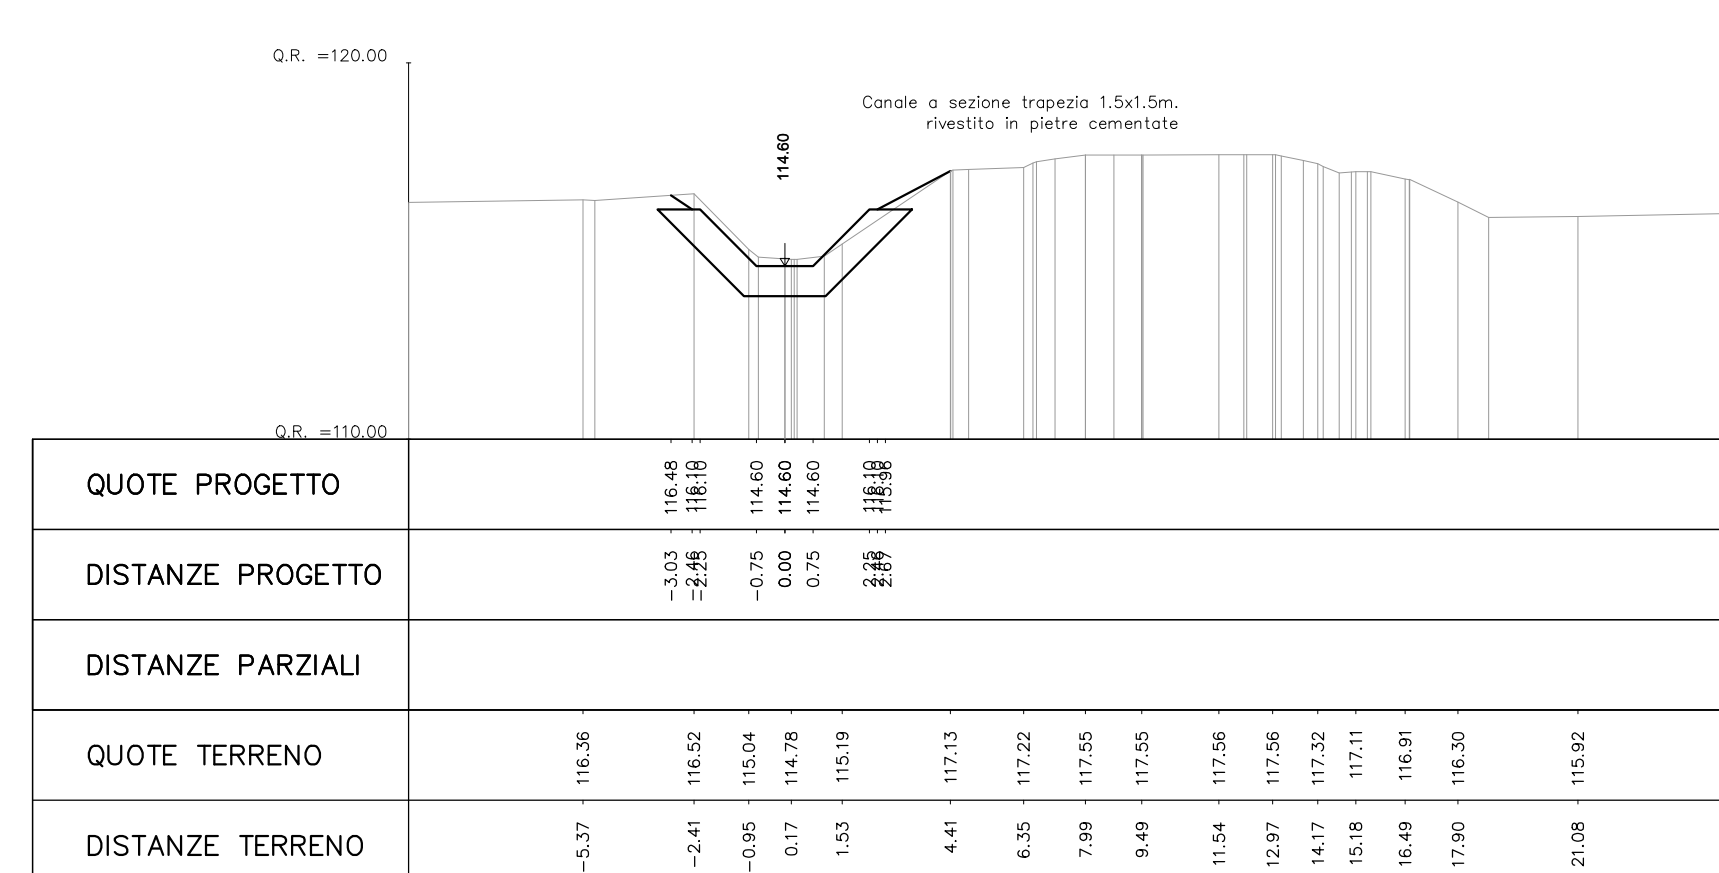


PROGR. 0+070.00

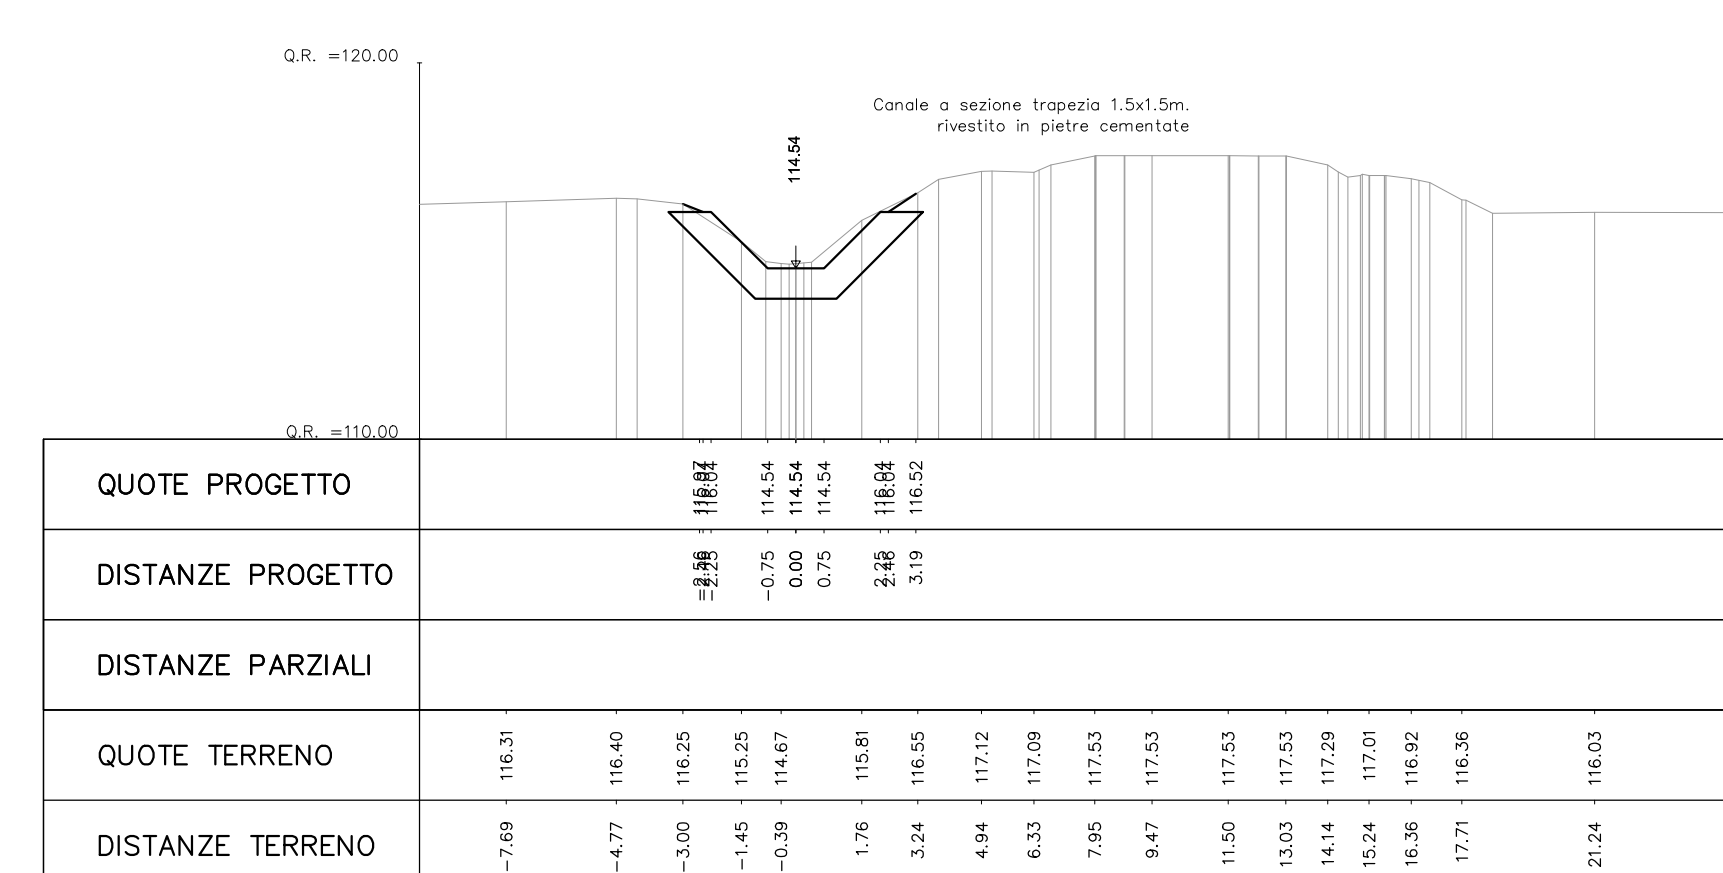

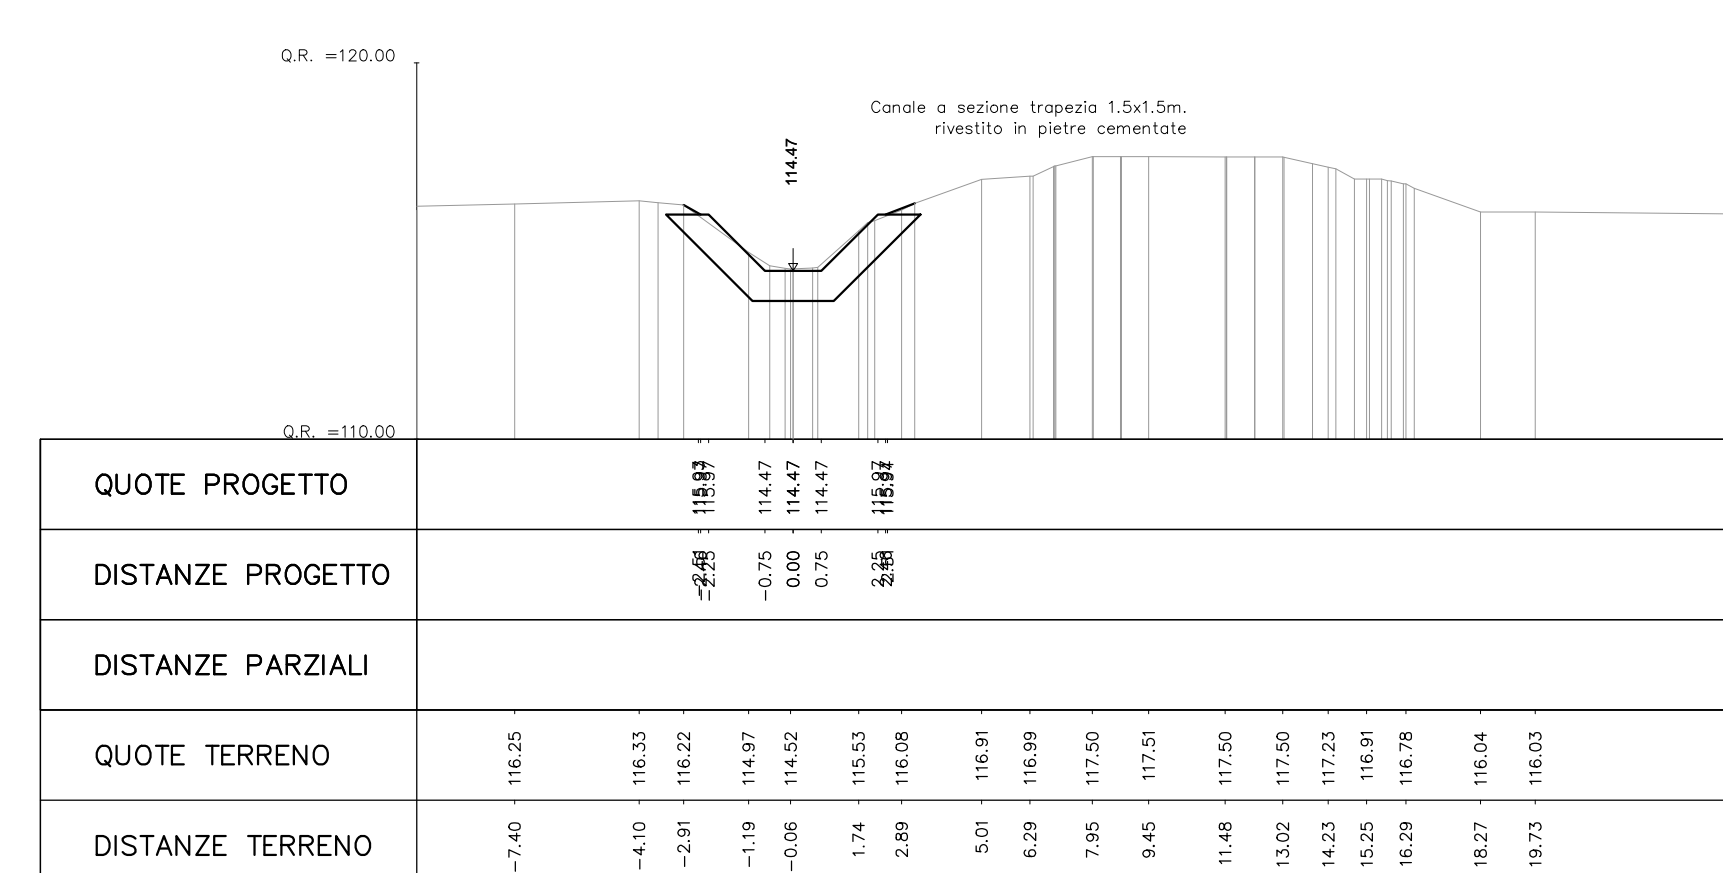

PROGR. 0+110.00

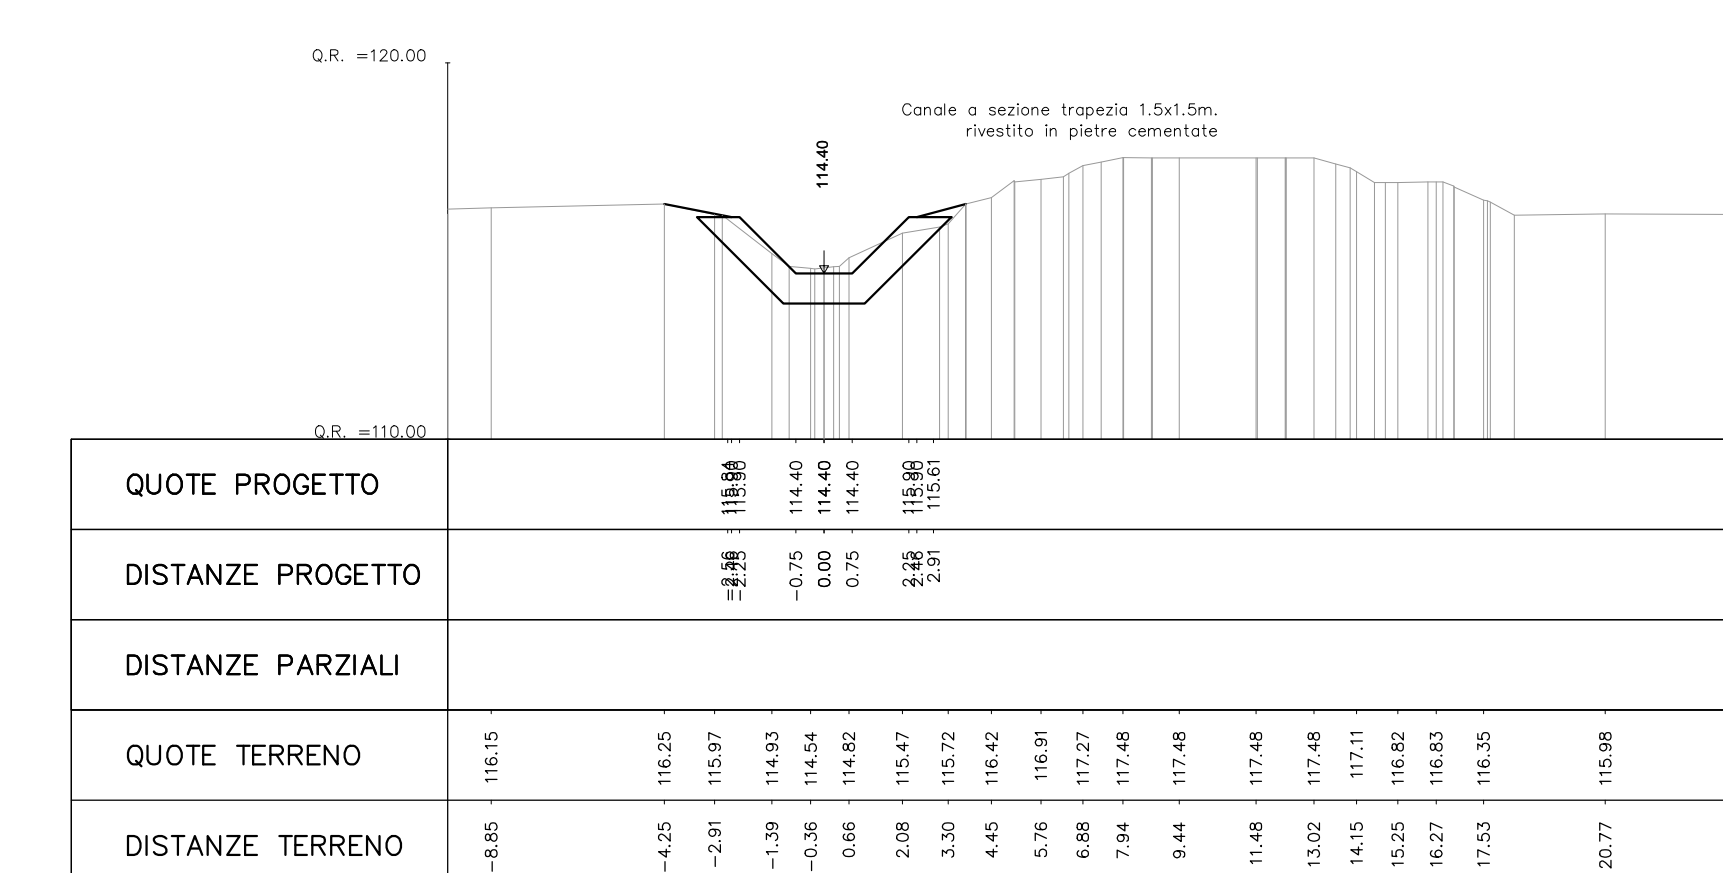


PROGR. 0+150.00




COMITENTE:  **RFI**  
RETE FERROVIARIA ITALIANA  
GRUPPO FERROVIE DELLO STATO ITALIANO

ALTA Sorveglianza:  **ITALFER**  
GRUPPO FERROVIE DELLO STATO ITALIANO

GENERAL CONTRACTOR:  **COClv**  
Costruzioni e Impianti Anonimi Italiani

INFRASTRUTTURE FERROVIARIE STRATEGICHE DEFINITE DALLA  
LEGGE OBIETTIVO N.443/01  
TRATTA A.V./A.C. TERZO VALICO DEI GIOVI  
PROGETTO ESECUTIVO




RILEVATO TORTONA  
Deviazione scaricatore della roggia Cerca  
Tratto 0  
Sezioni Trasversali - Tav. 1

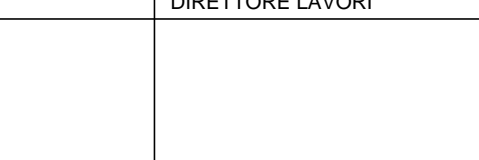GENERAL CONTRACTOR:  **COClv**  
Costruzioni e Impianti Anonimi Italiani

DIRETTORE LAVORI: 

SCALA: 1:200

COMMITTEE: **IG51** LOTTO: **04** FASE: **E** RITE: **CV** TIPO DOC: **W9** OPERAZIONE: **R1190X** MODULO: **021** REV: **A**

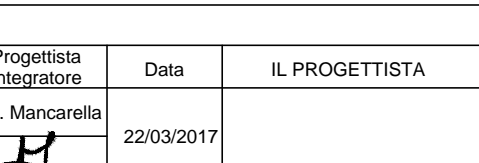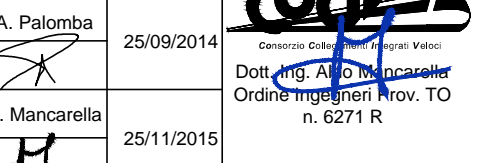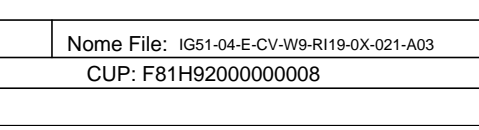Rev.	Descrizione emissione	Autore	Data	Verificato	Data	Progettista	Data	IL PROGETTISTA
A03	Revisione per cambio lotto	E. Casco	22/03/2011	A. Nasse	22/03/2011	A. Nasse	22/03/2011	
A01	Emissione per revisione generale	E. Casco	25/09/2014	A. Nasse	25/09/2014	A. Patella	25/09/2014	
A02	Aggiornamenti cambio	E. Casco	25/11/2015	A. Nasse	25/11/2015	A. Mancarelli	25/11/2015	

In. Etib. Nota File: 001-04-CV-06/19-24-01-03 CUP: F41H2000000000