




PROGR. 0+160.00

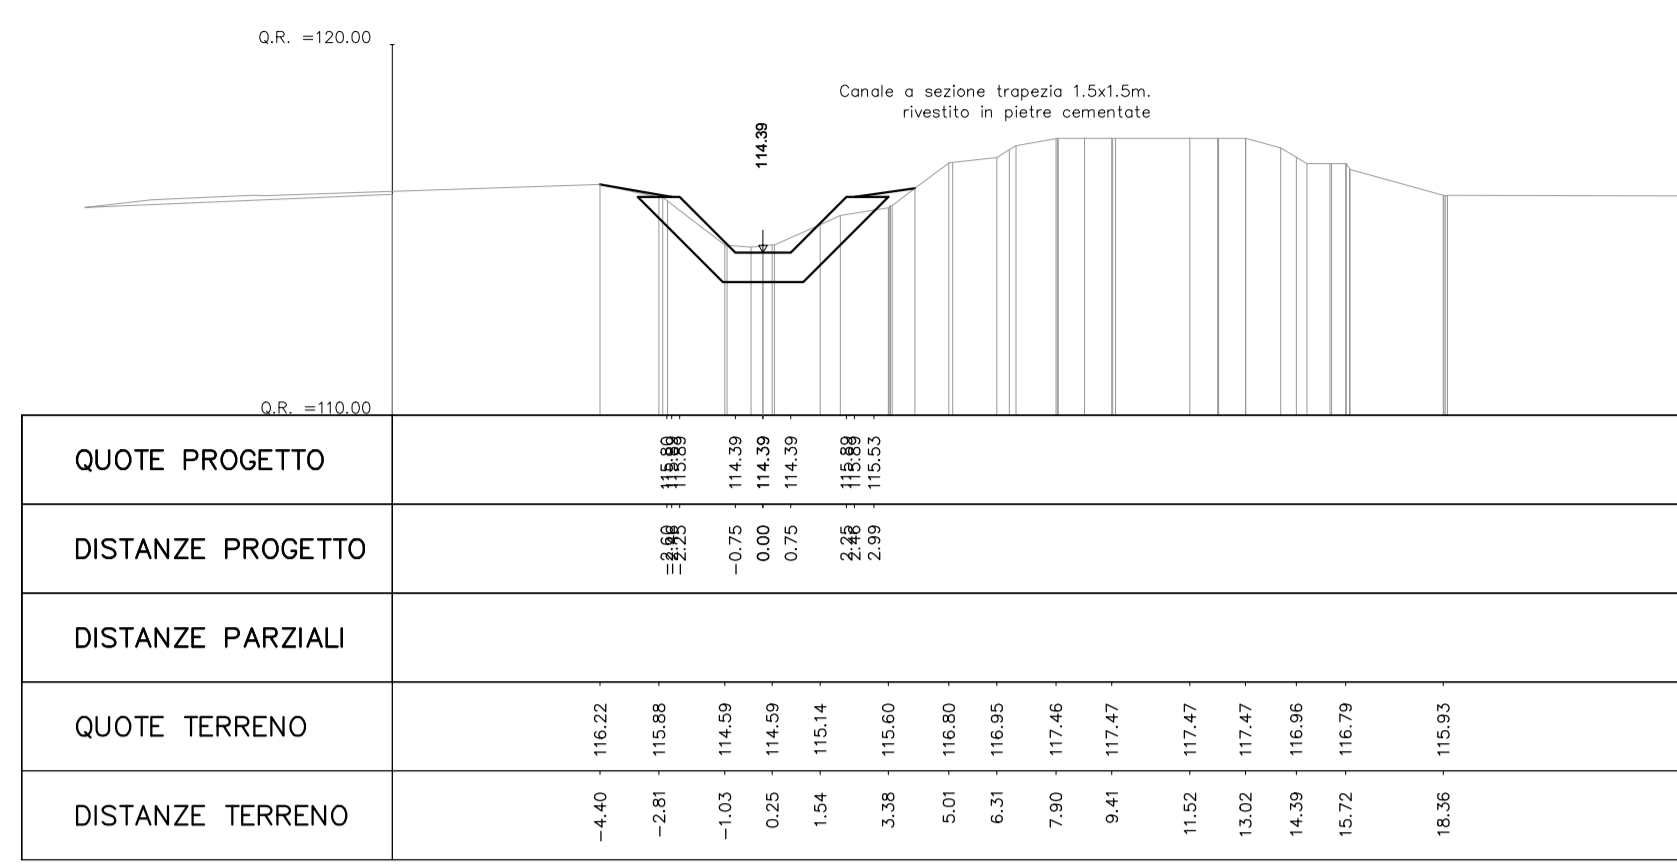


PROGR. 0+200.00

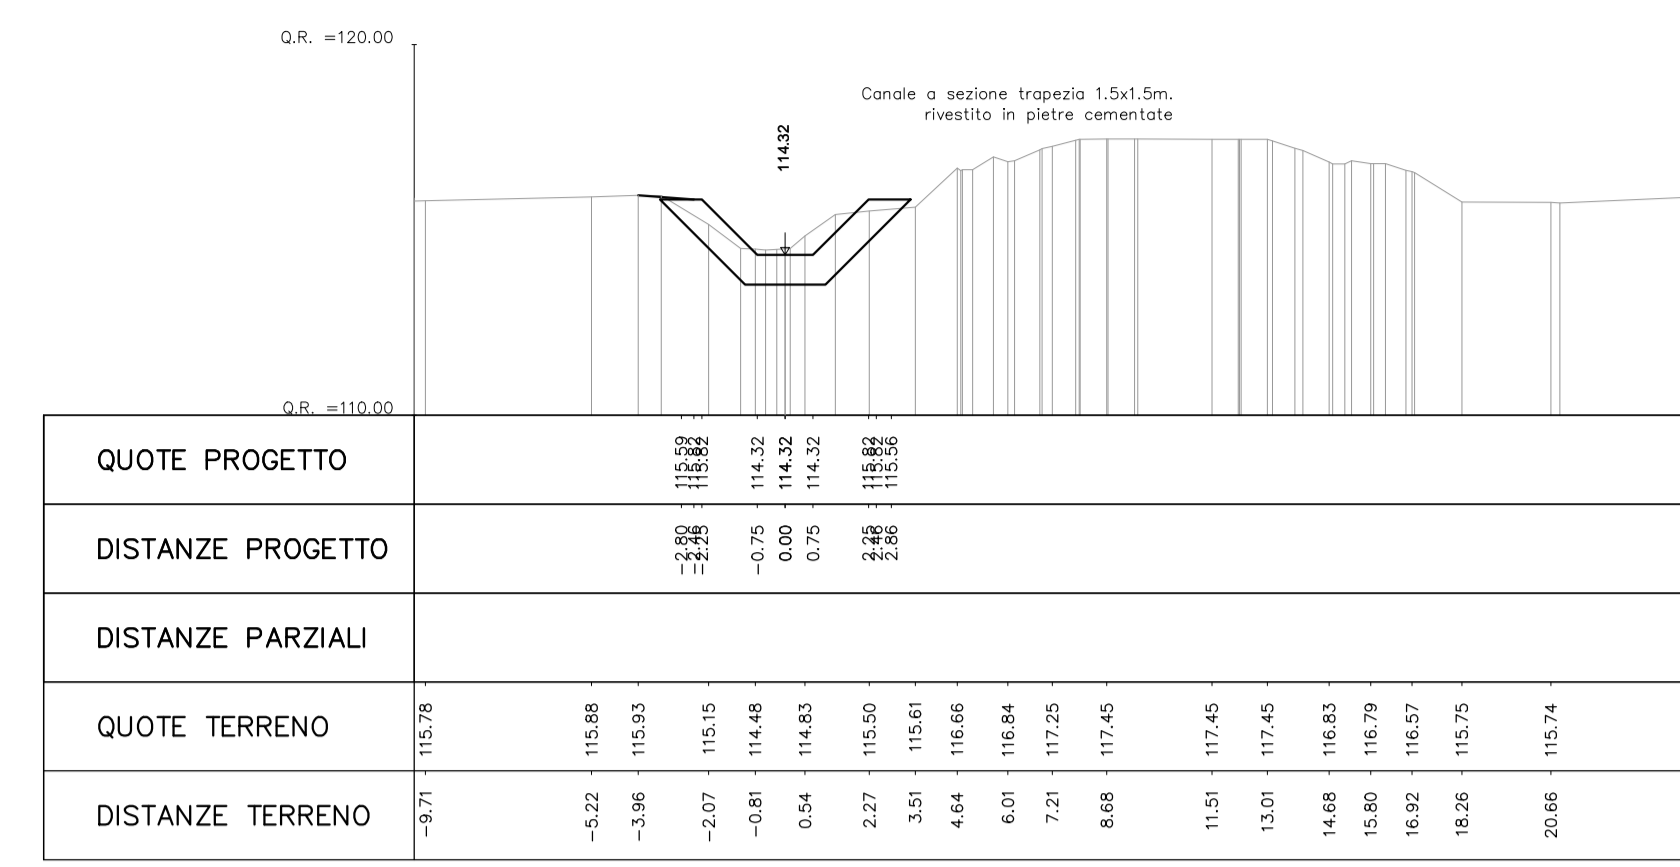


PROGR. 0+240.00

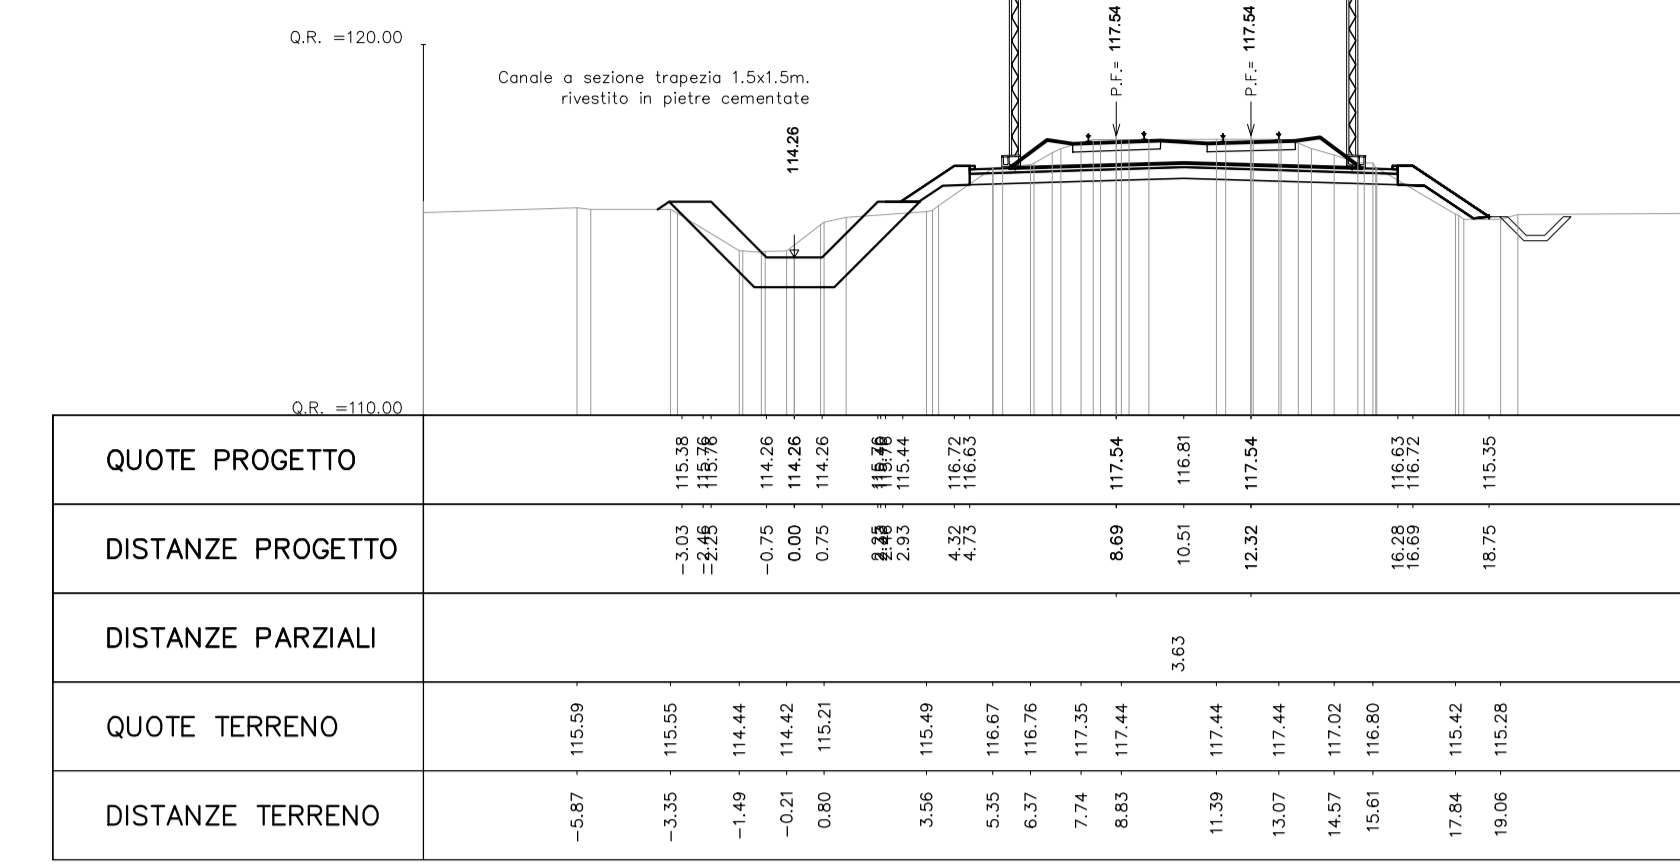


PROGR. 0+280.00

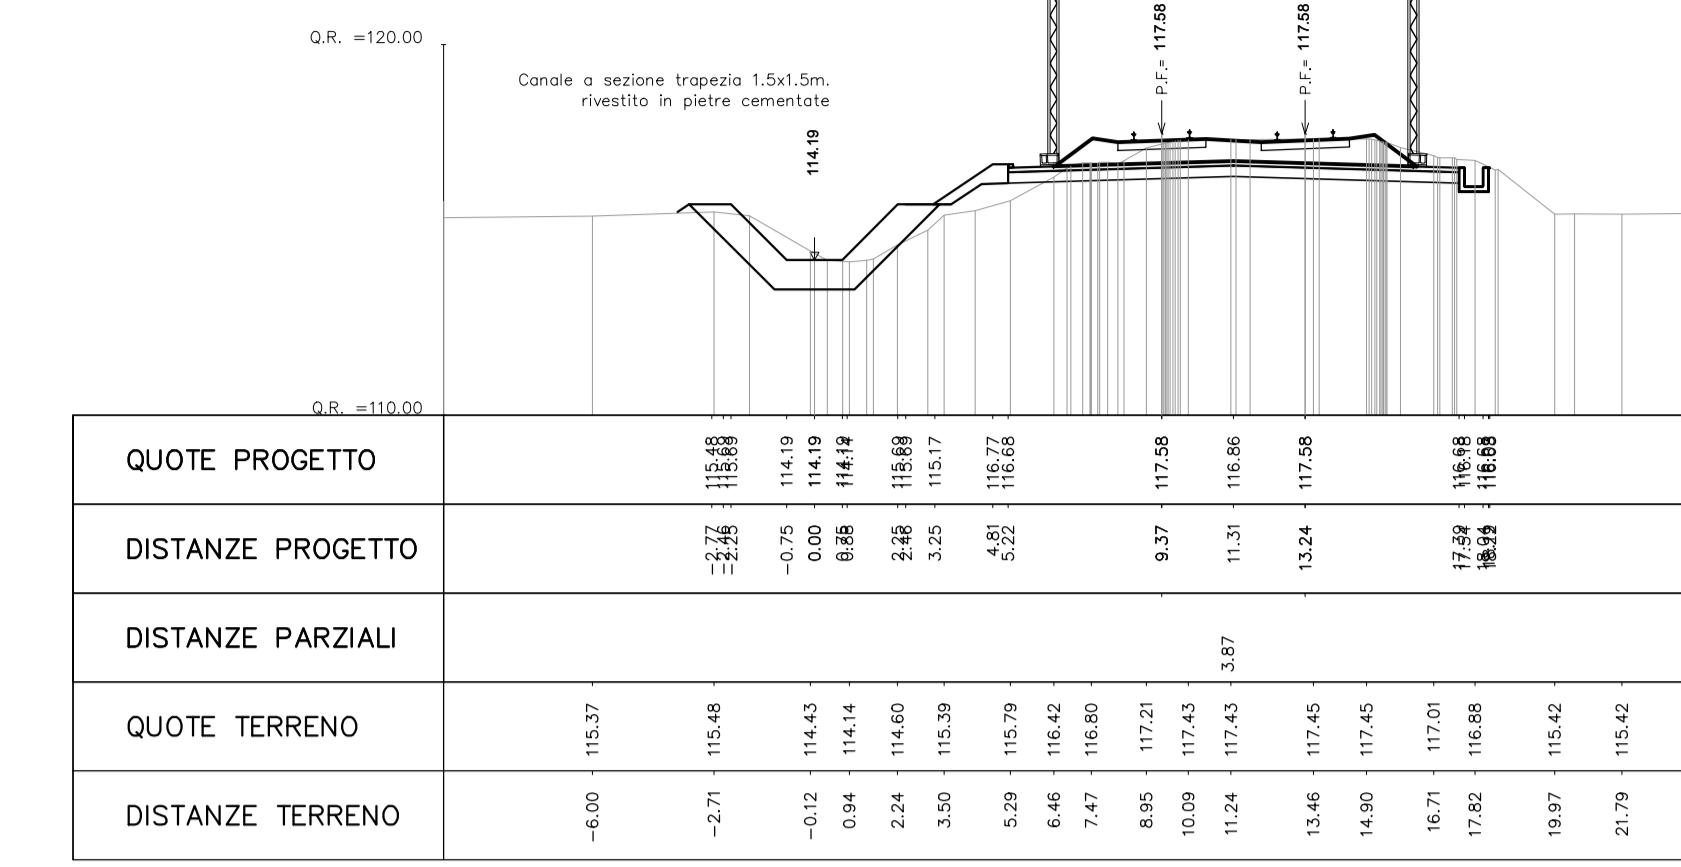


PROGR. 0+170.00

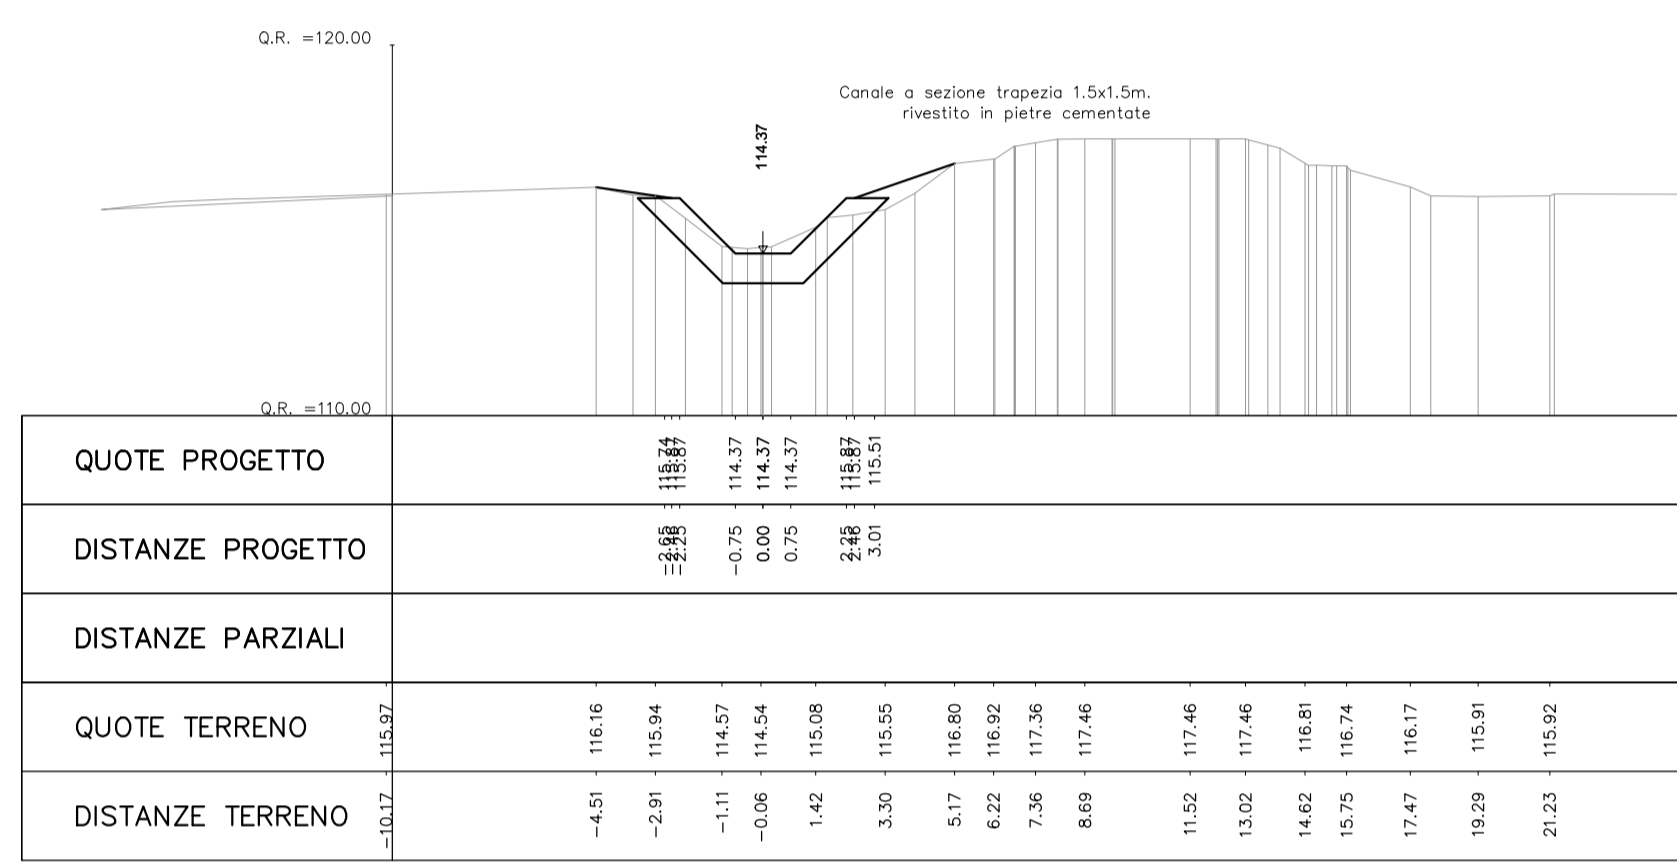


PROGR. 0+210.00

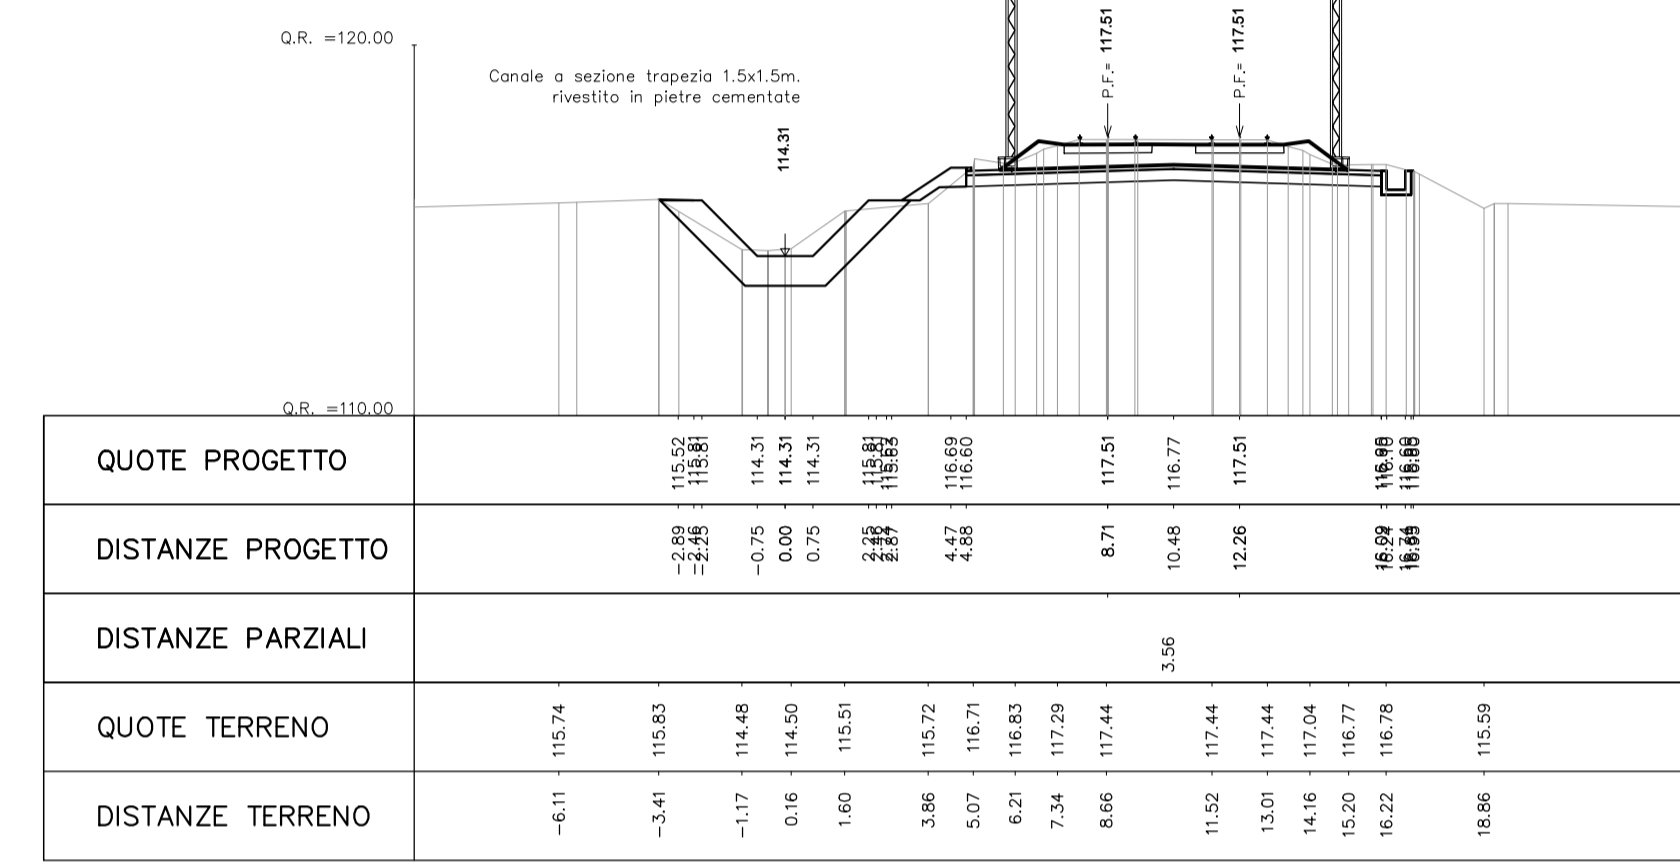


PROGR. 0+250.00

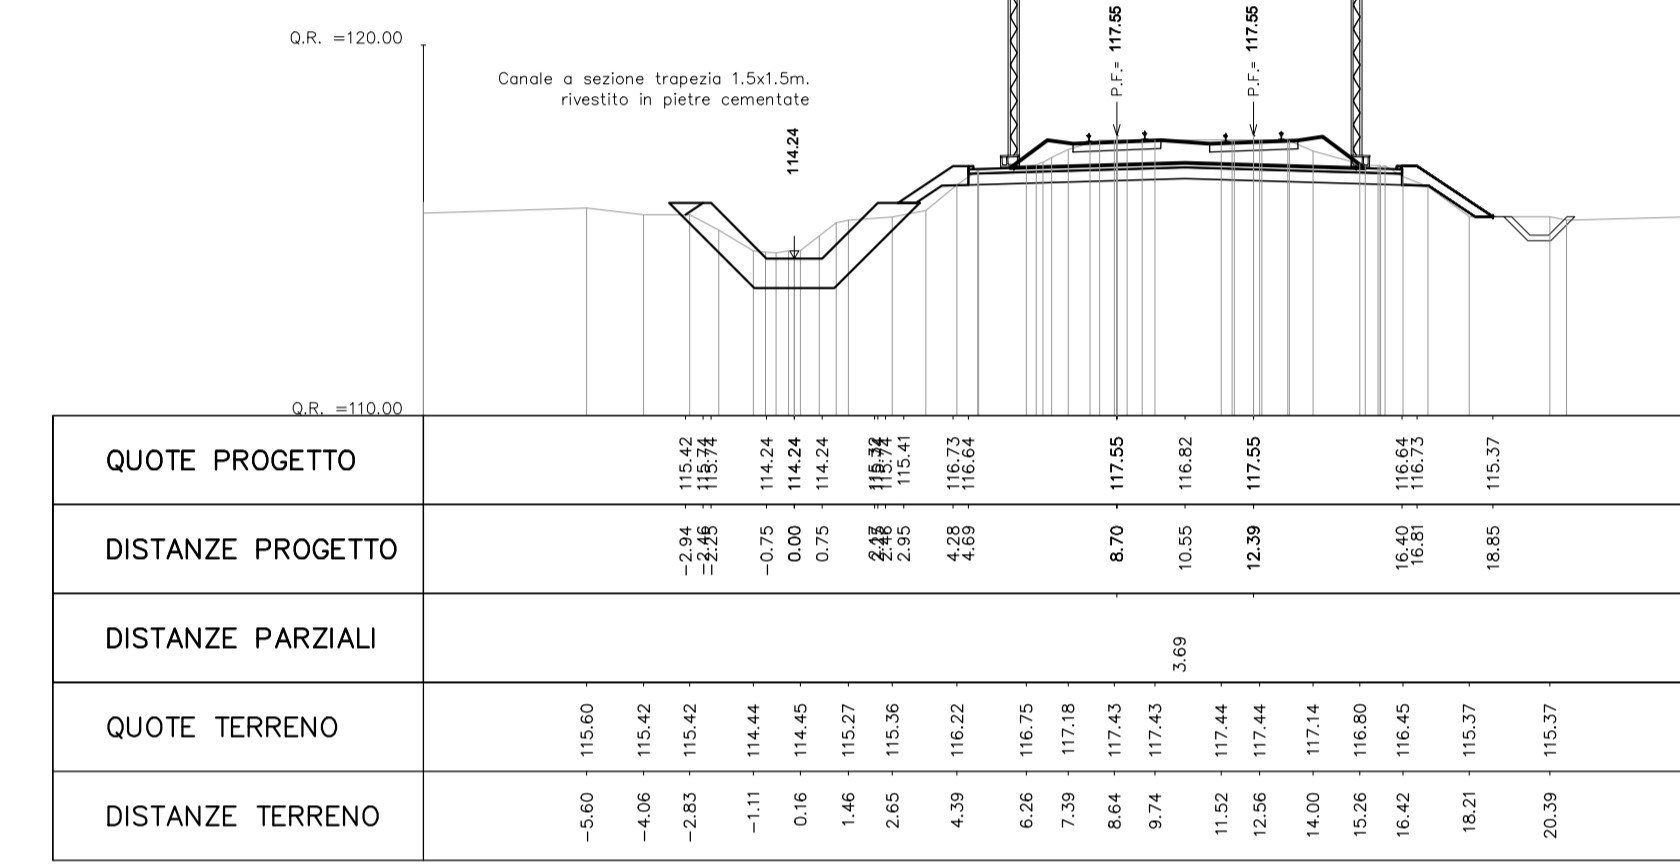


PROGR. 0+290.00

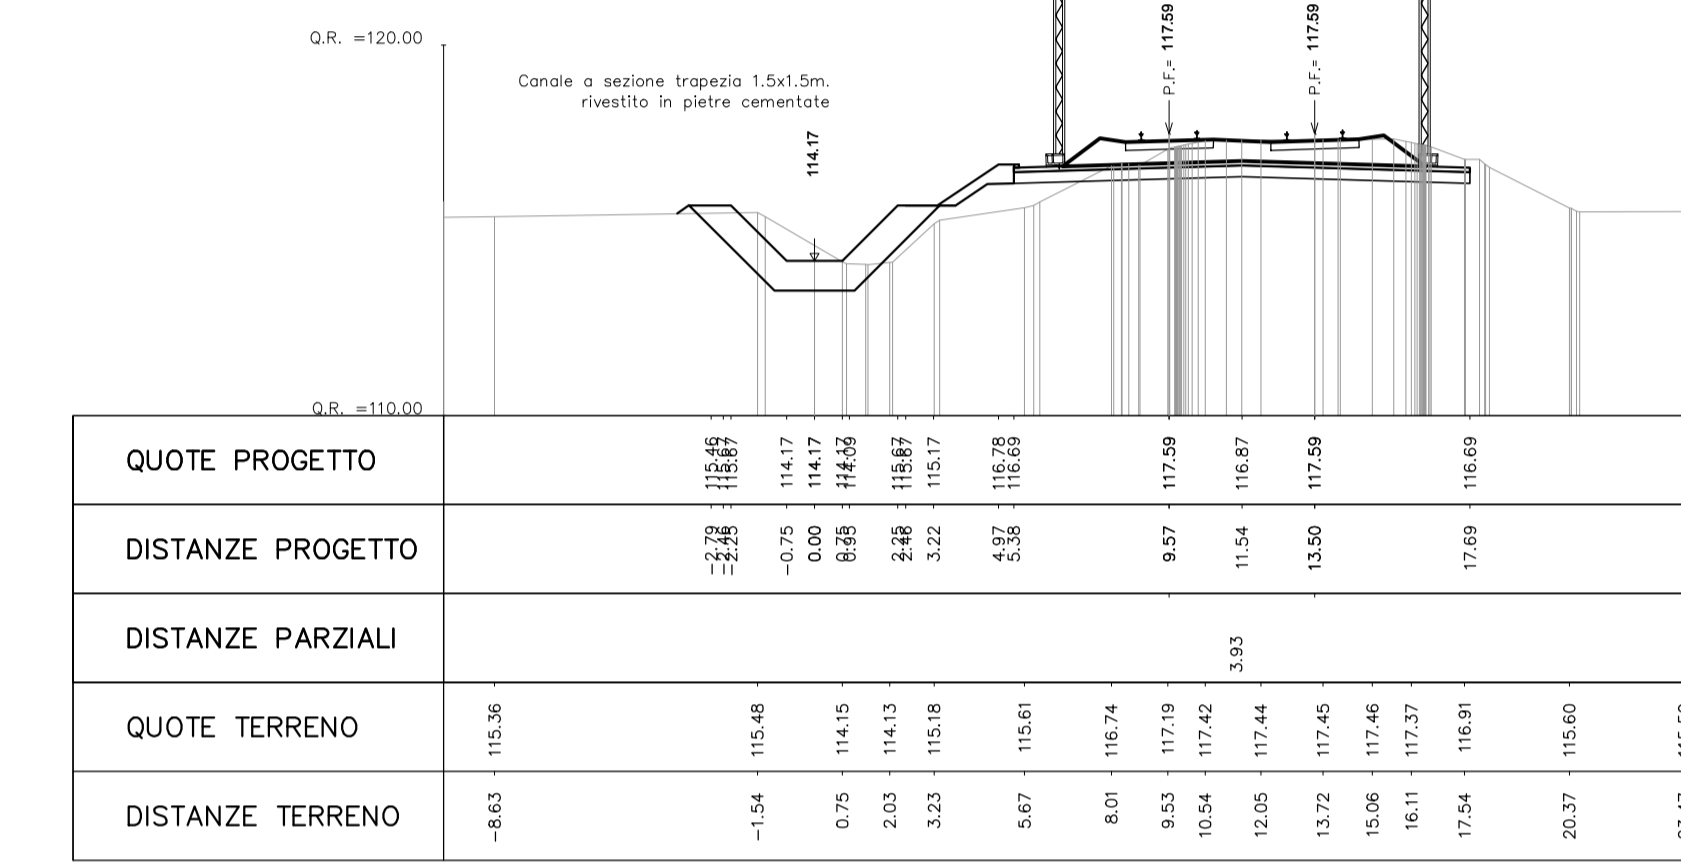


PROGR. 0+180.00

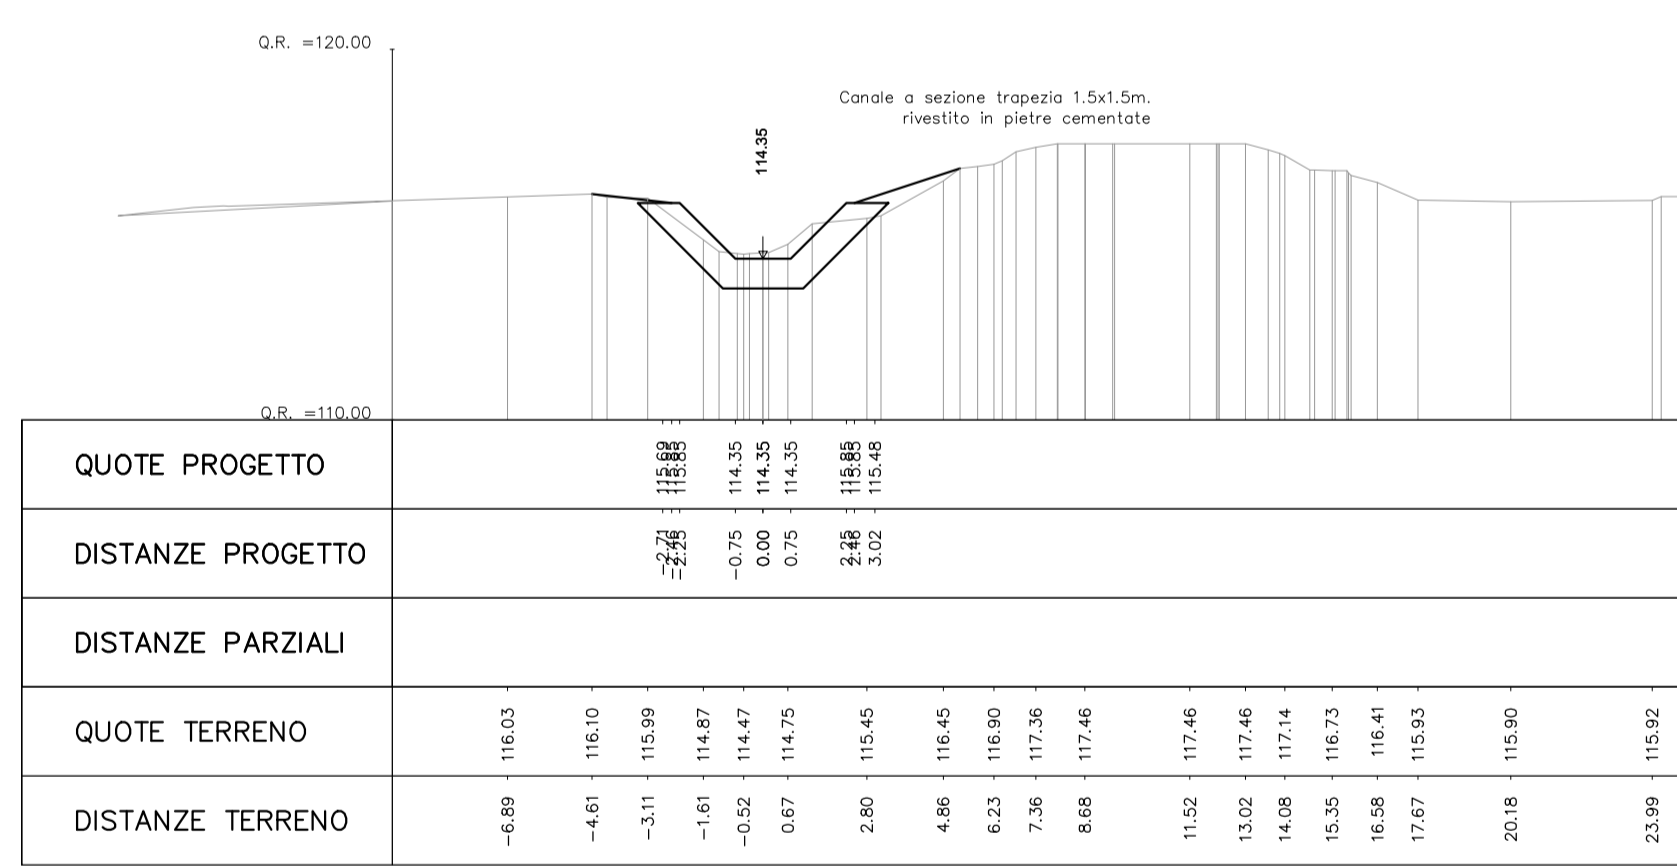


PROGR. 0+220.00

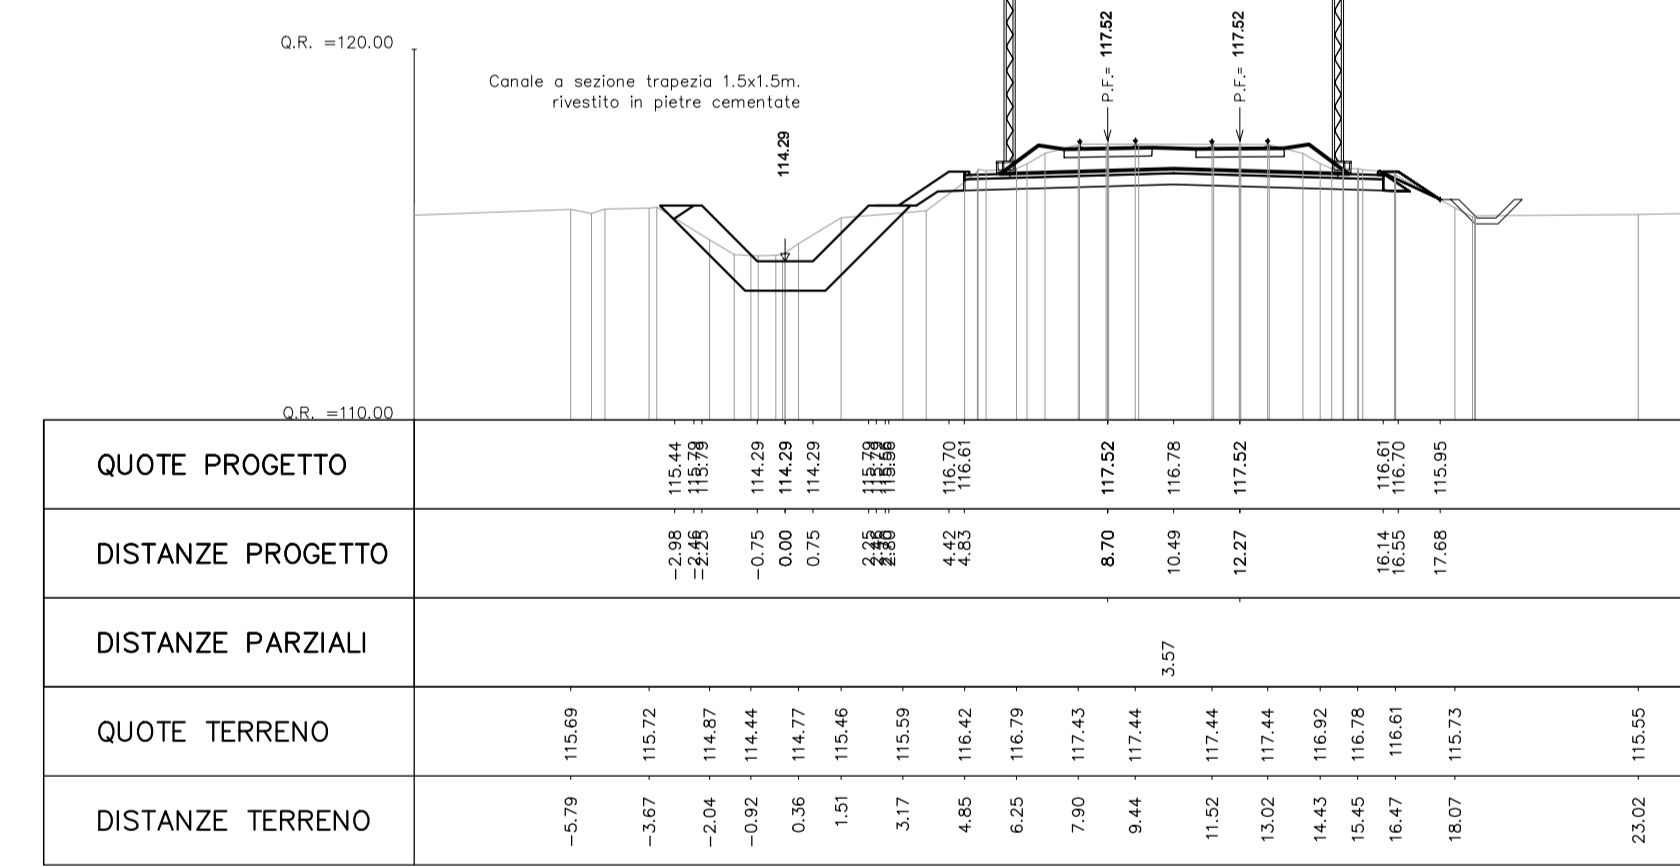


PROGR. 0+260.00

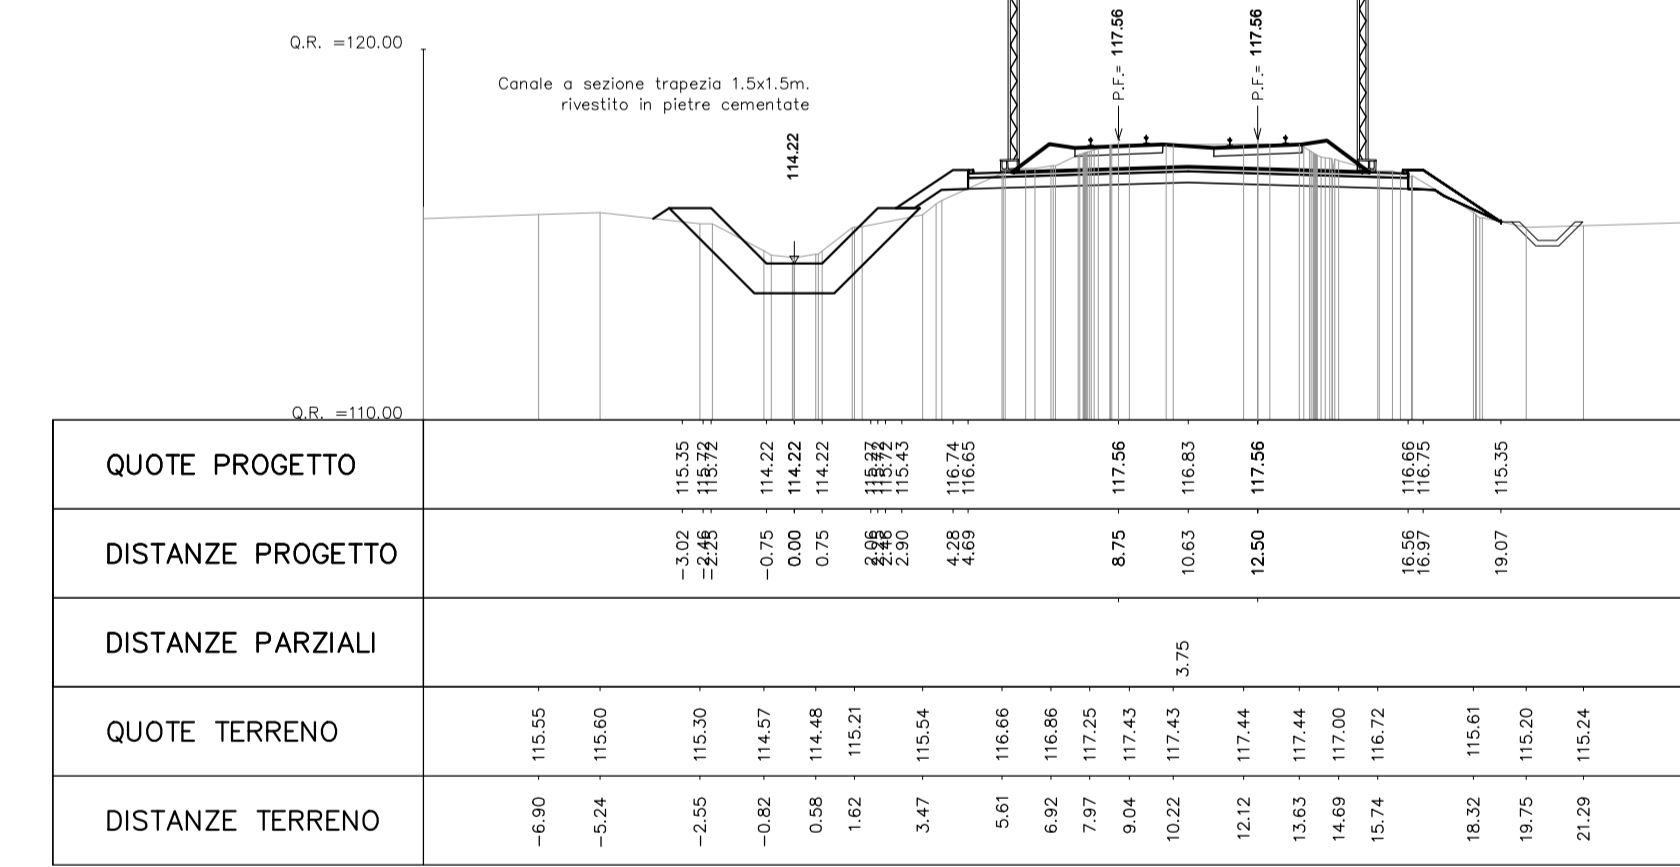


PROGR. 0+300.00

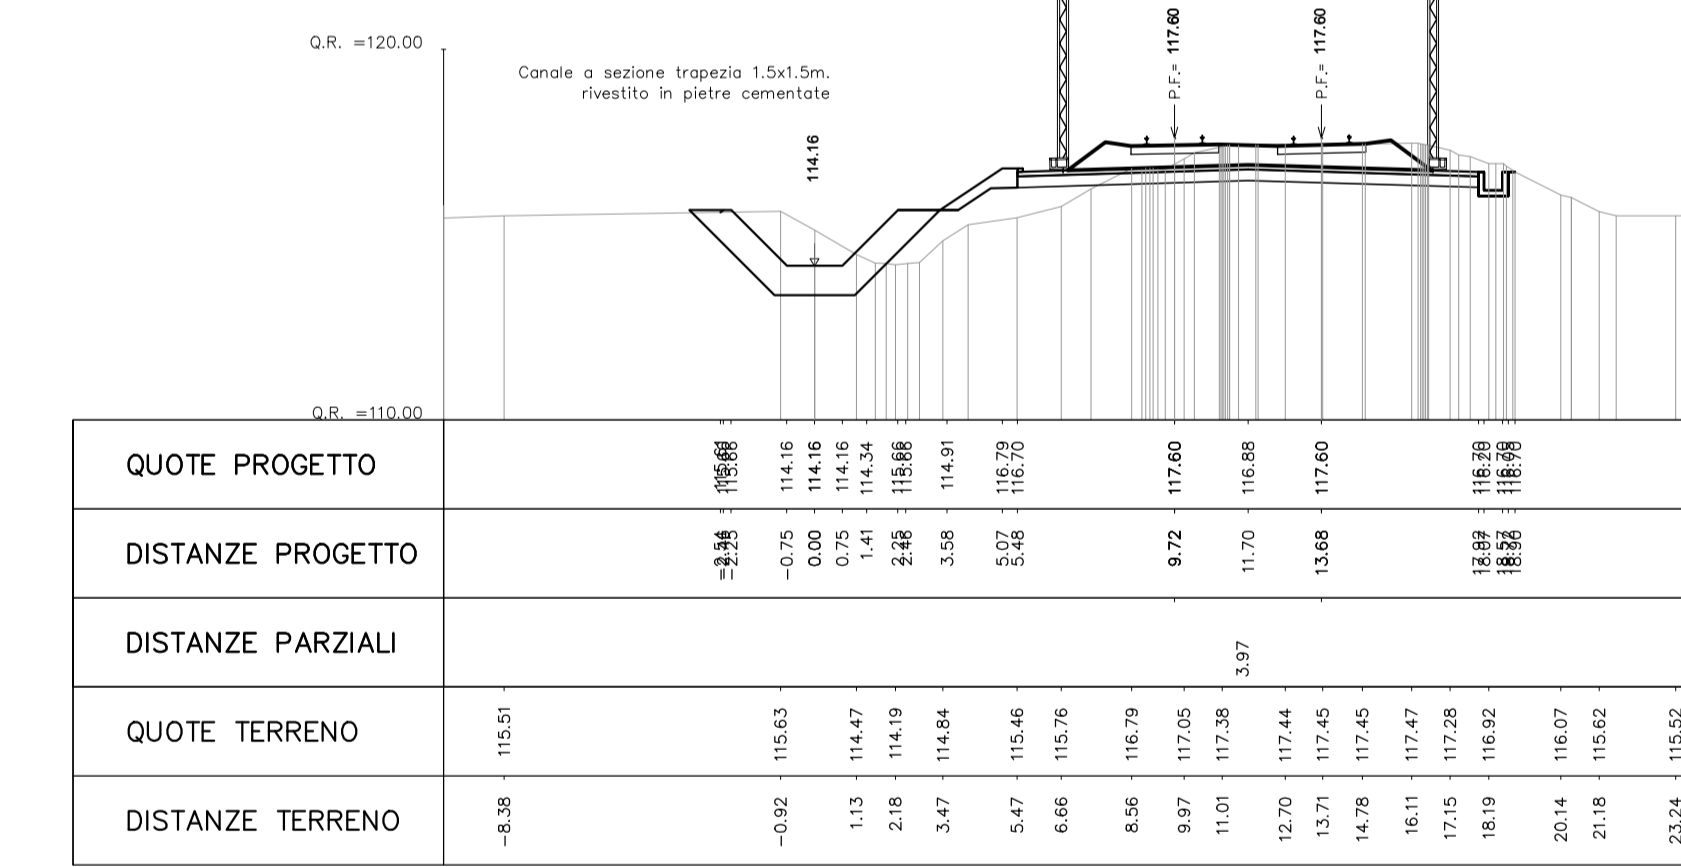


PROGR. 0+190.00

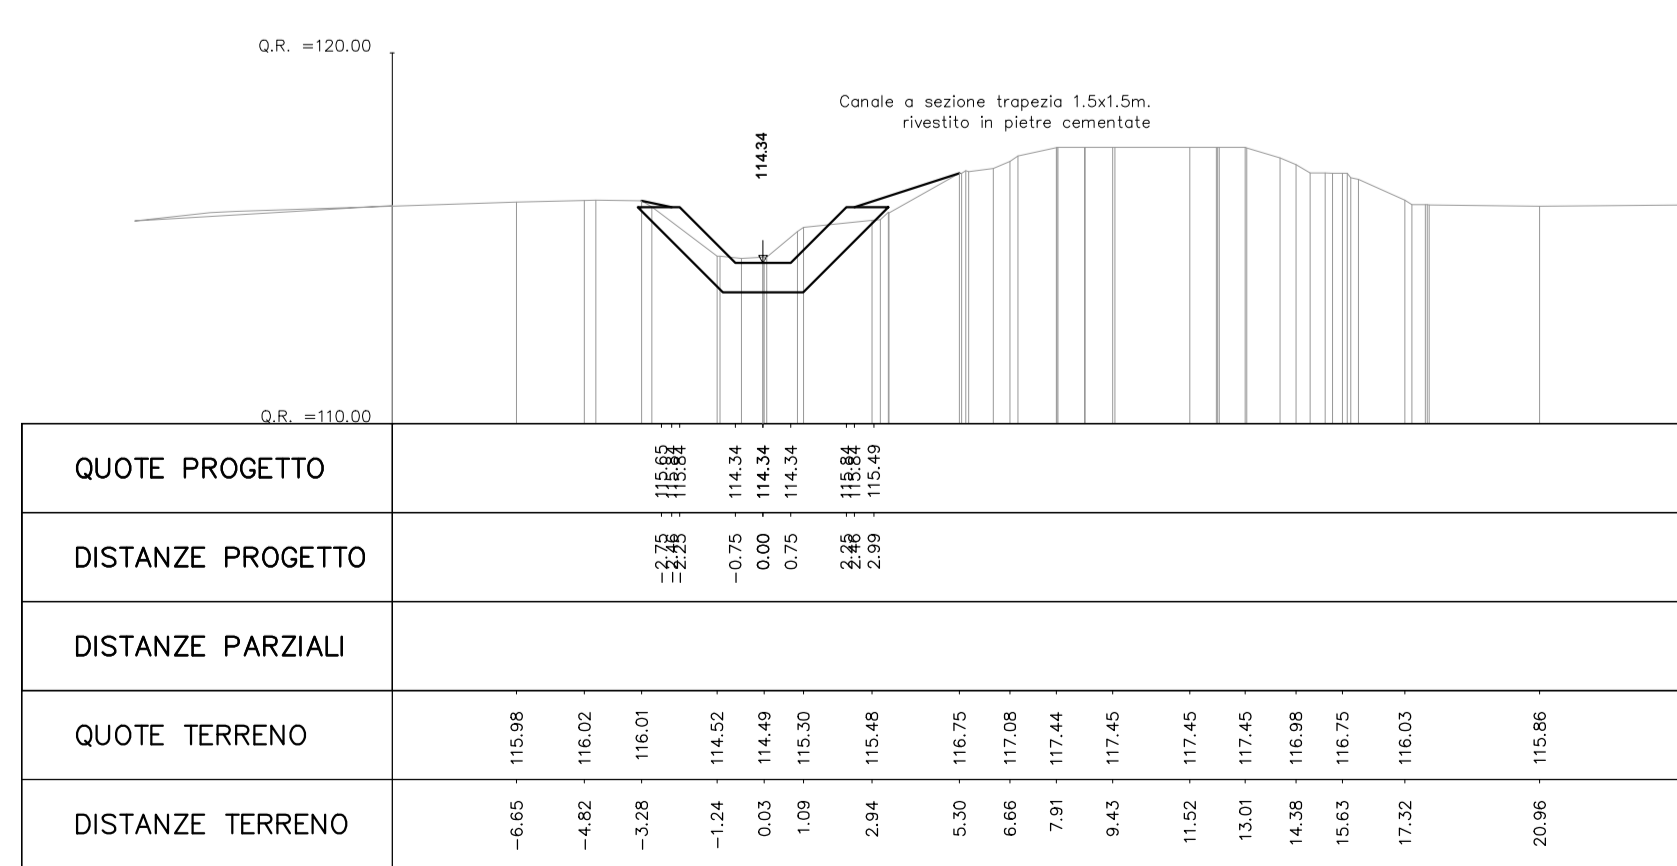


PROGR. 0+230.00

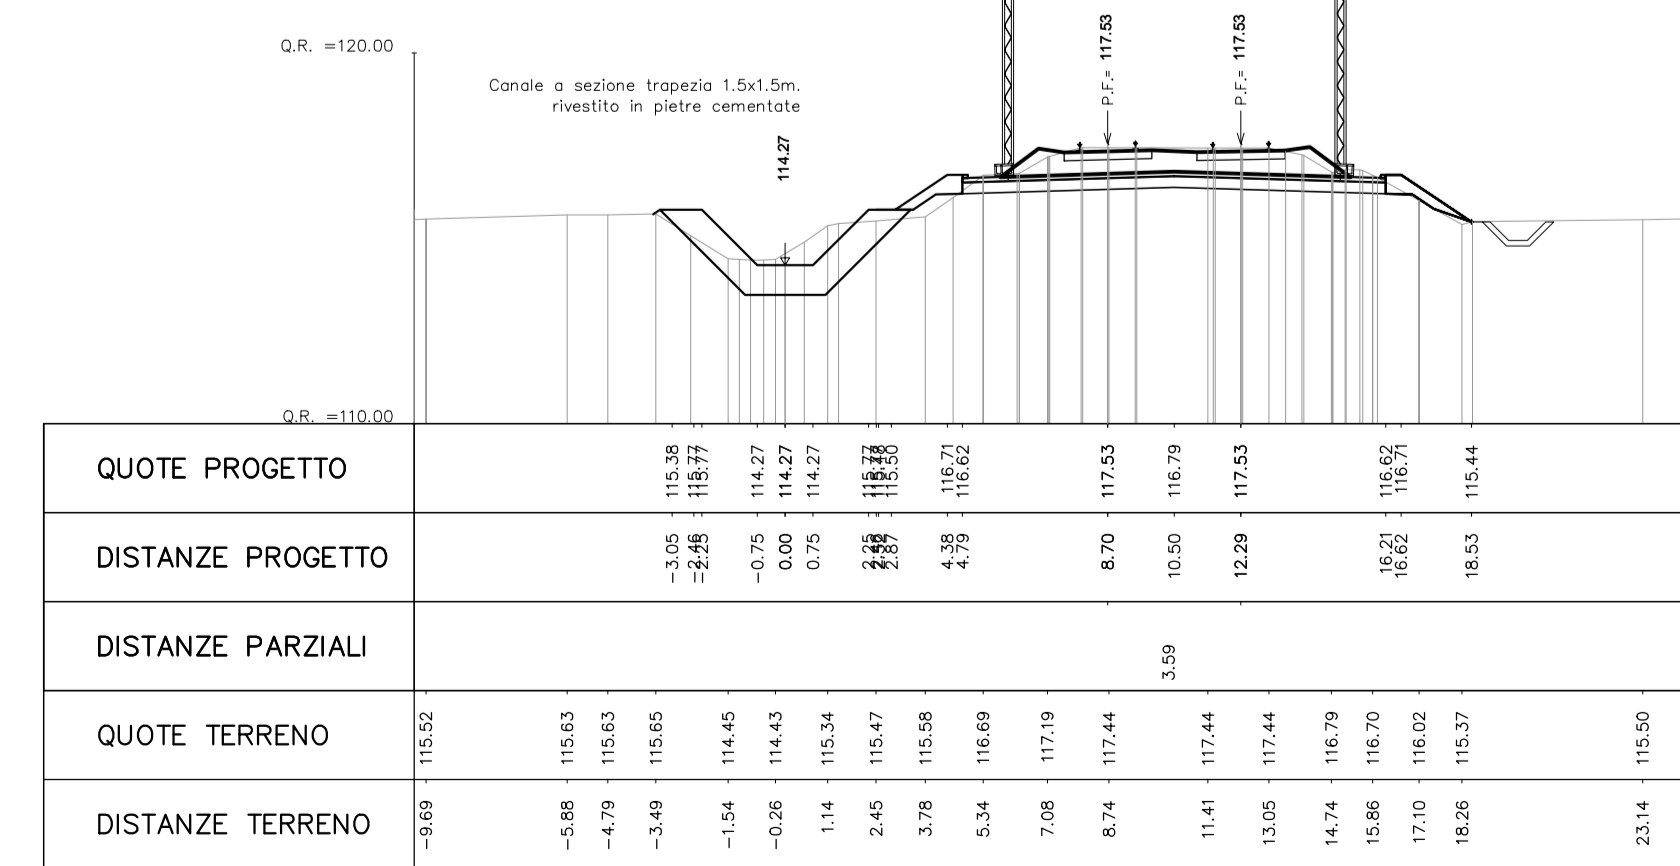

PROGR. 0+270.00

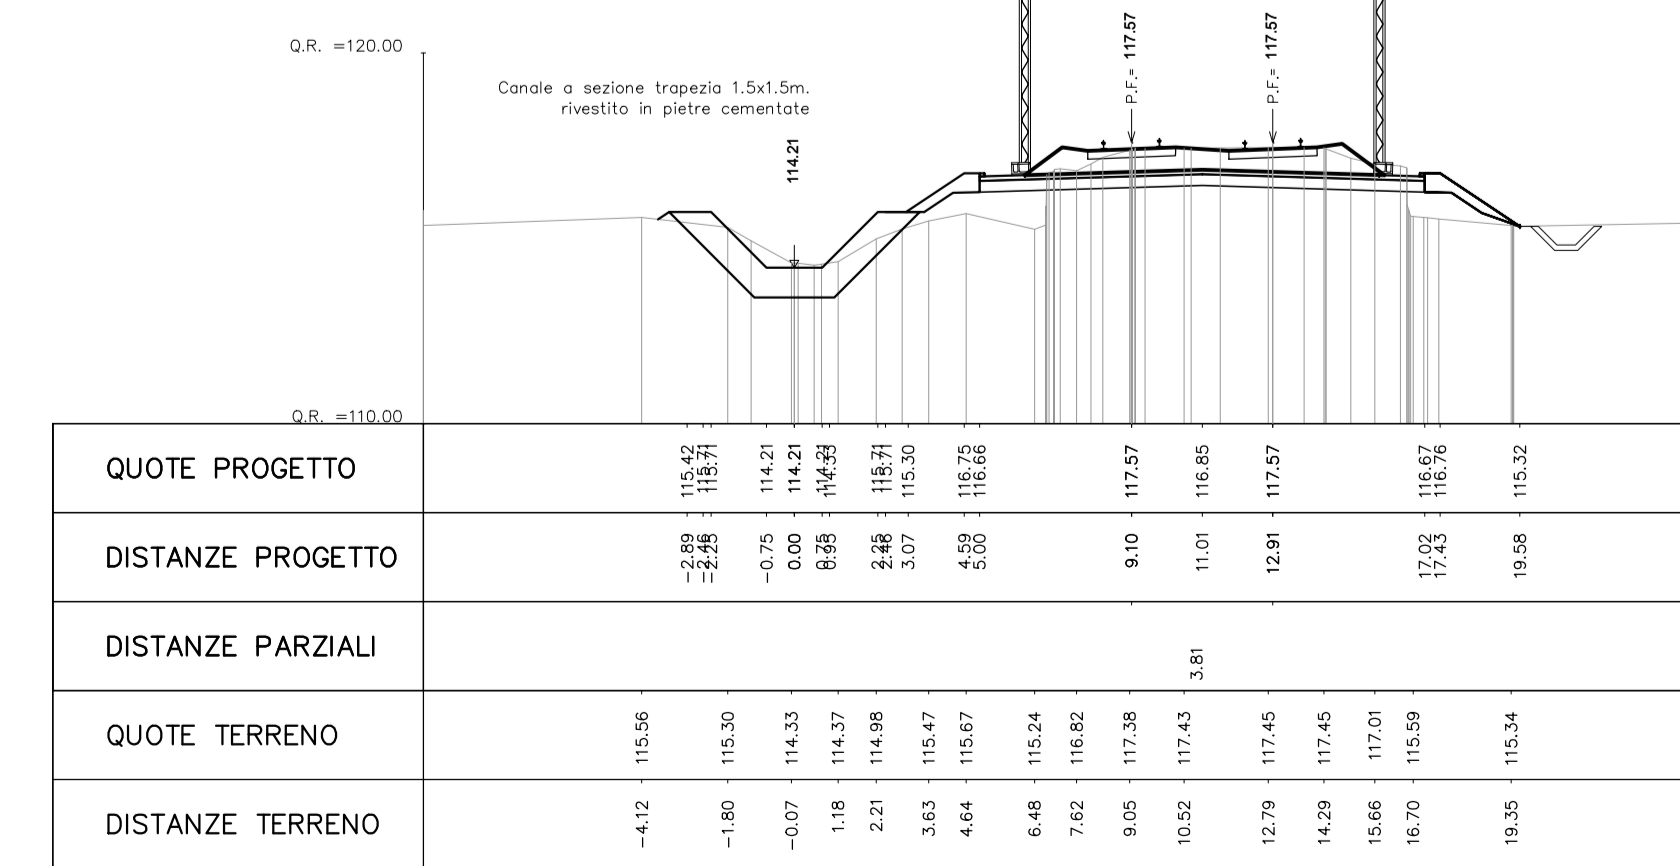

PROGR. 0+310.00

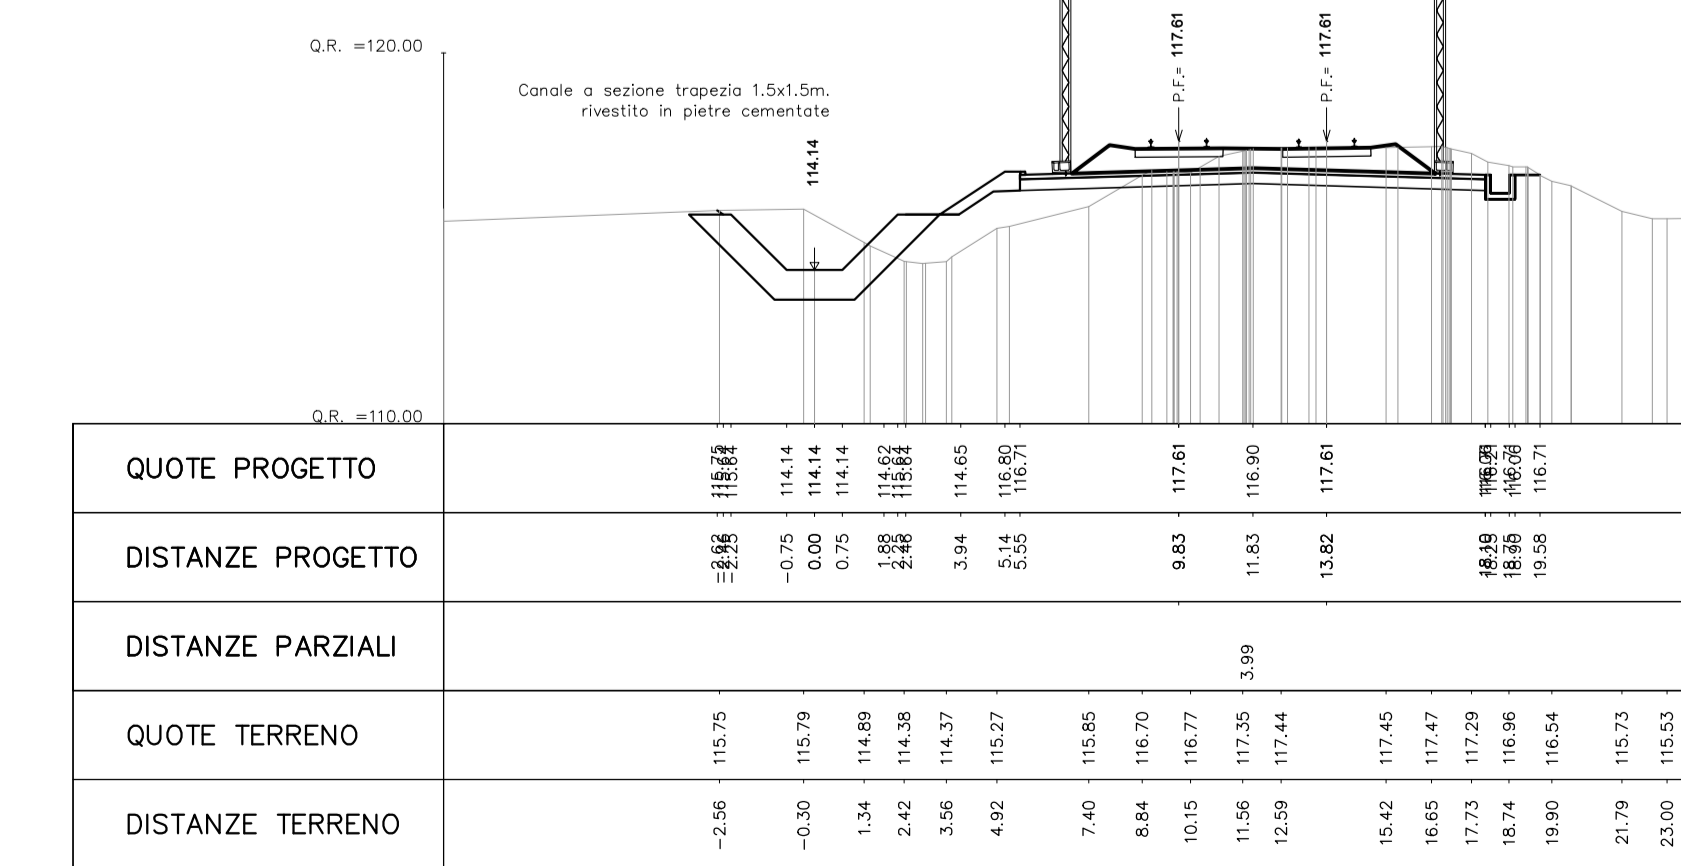

COMMENTI:

ALTA Sorveglianza:

GENERAL CONTRACTOR:

**INFRASTRUTTURE FERROVIARIE STRATEGICHE DEFINITE DALLA LEGGE OBIETTIVO N.443/01**  
**TRATTA A.V./A.C. TERZO VALICO DEI GIOVI**  
**PROGETTO ESECUTIVO**

**RILEVATO TORTONA**  
 Deviazione scaricatore della roggia Cerca  
 Tratto 0  
 Sezioni Transversali - Tav.2

GENERAL CONTRACTOR		DIRETTORE LAVORI		SCALA	
Cociv Ing. M. Mezzano				1:200	

COMMESSA	LOTTO	FASE	ENTE	TIPO DOC	OPERAZIONE/AVV.	PROGR.	REV.
IG51	04	E	CV	W9	R1190X	022	A

PROGETTAZIONE	Descrizione	Emesso	Data	Verificato	Data	Progettista	Data	IL PROGETTISTA
A03	Revisione per cambio lato	E. Caruso	20/03/2017	A. Nanni	28/03/2017	A. Nanni	28/03/2017	
A01	Emissione per revisione generale	E. Caruso	25/09/2014	A. Nanni	25/09/2014	A. Nanni	25/09/2014	
A02	Aggiornamento cartello	E. Caruso	20/11/2016	A. Nanni	20/11/2016	A. Nanni	20/11/2016	

Nome File: 001445-CV04-PR010-02-A03  
 CUP: F19H000000000