
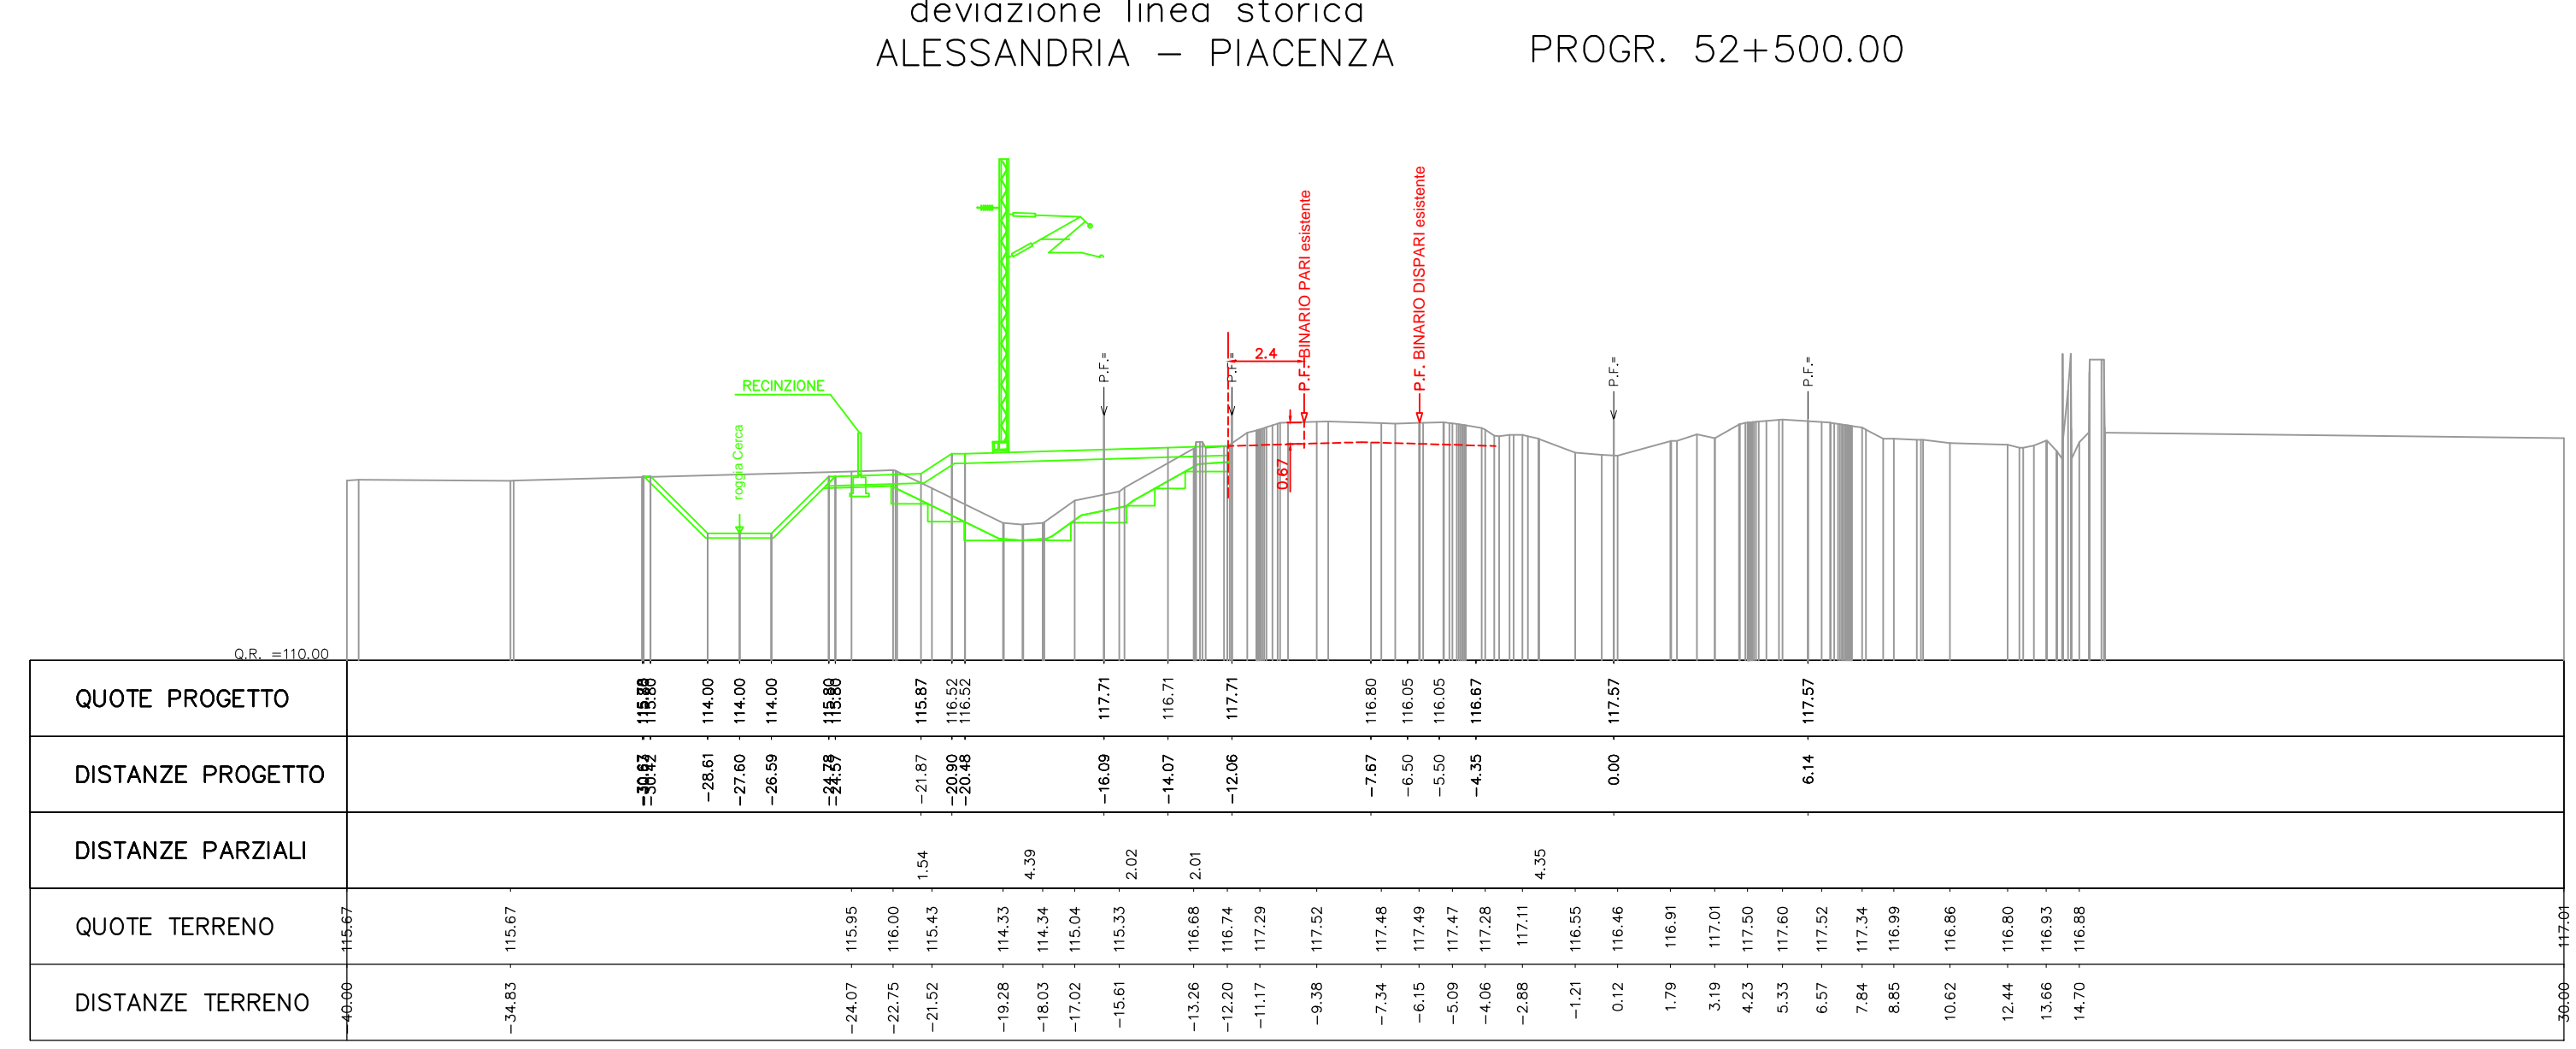


**1° FASE**


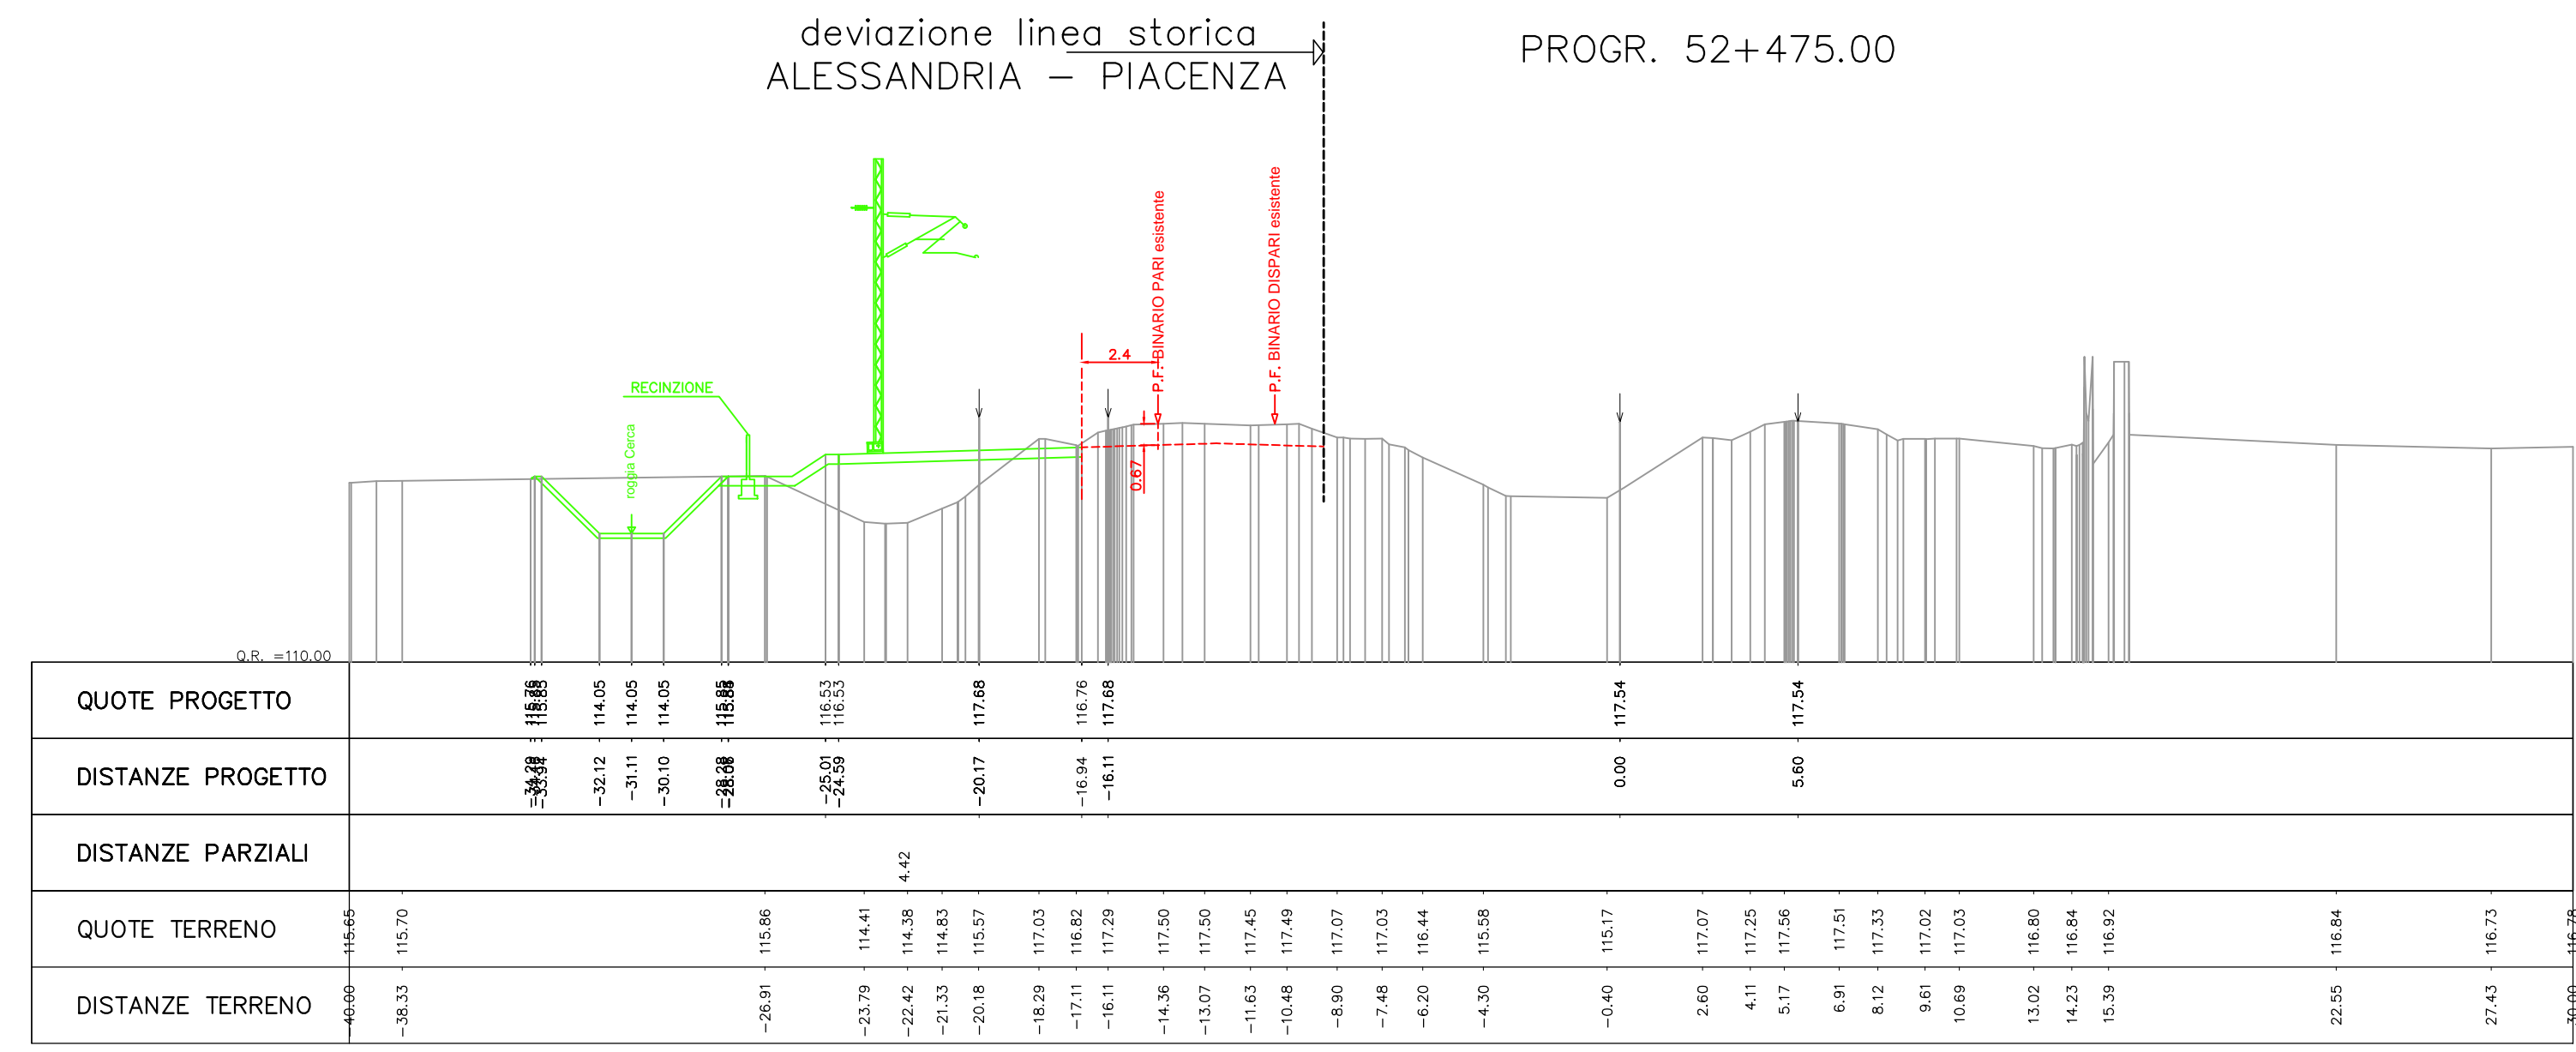


IN COSTRUZIONE



COSTRUITO NELLA FASE PRECEDENTE

LINEA ALESSANDRIA-TORTONA ESISTENTE



**2° FASE**

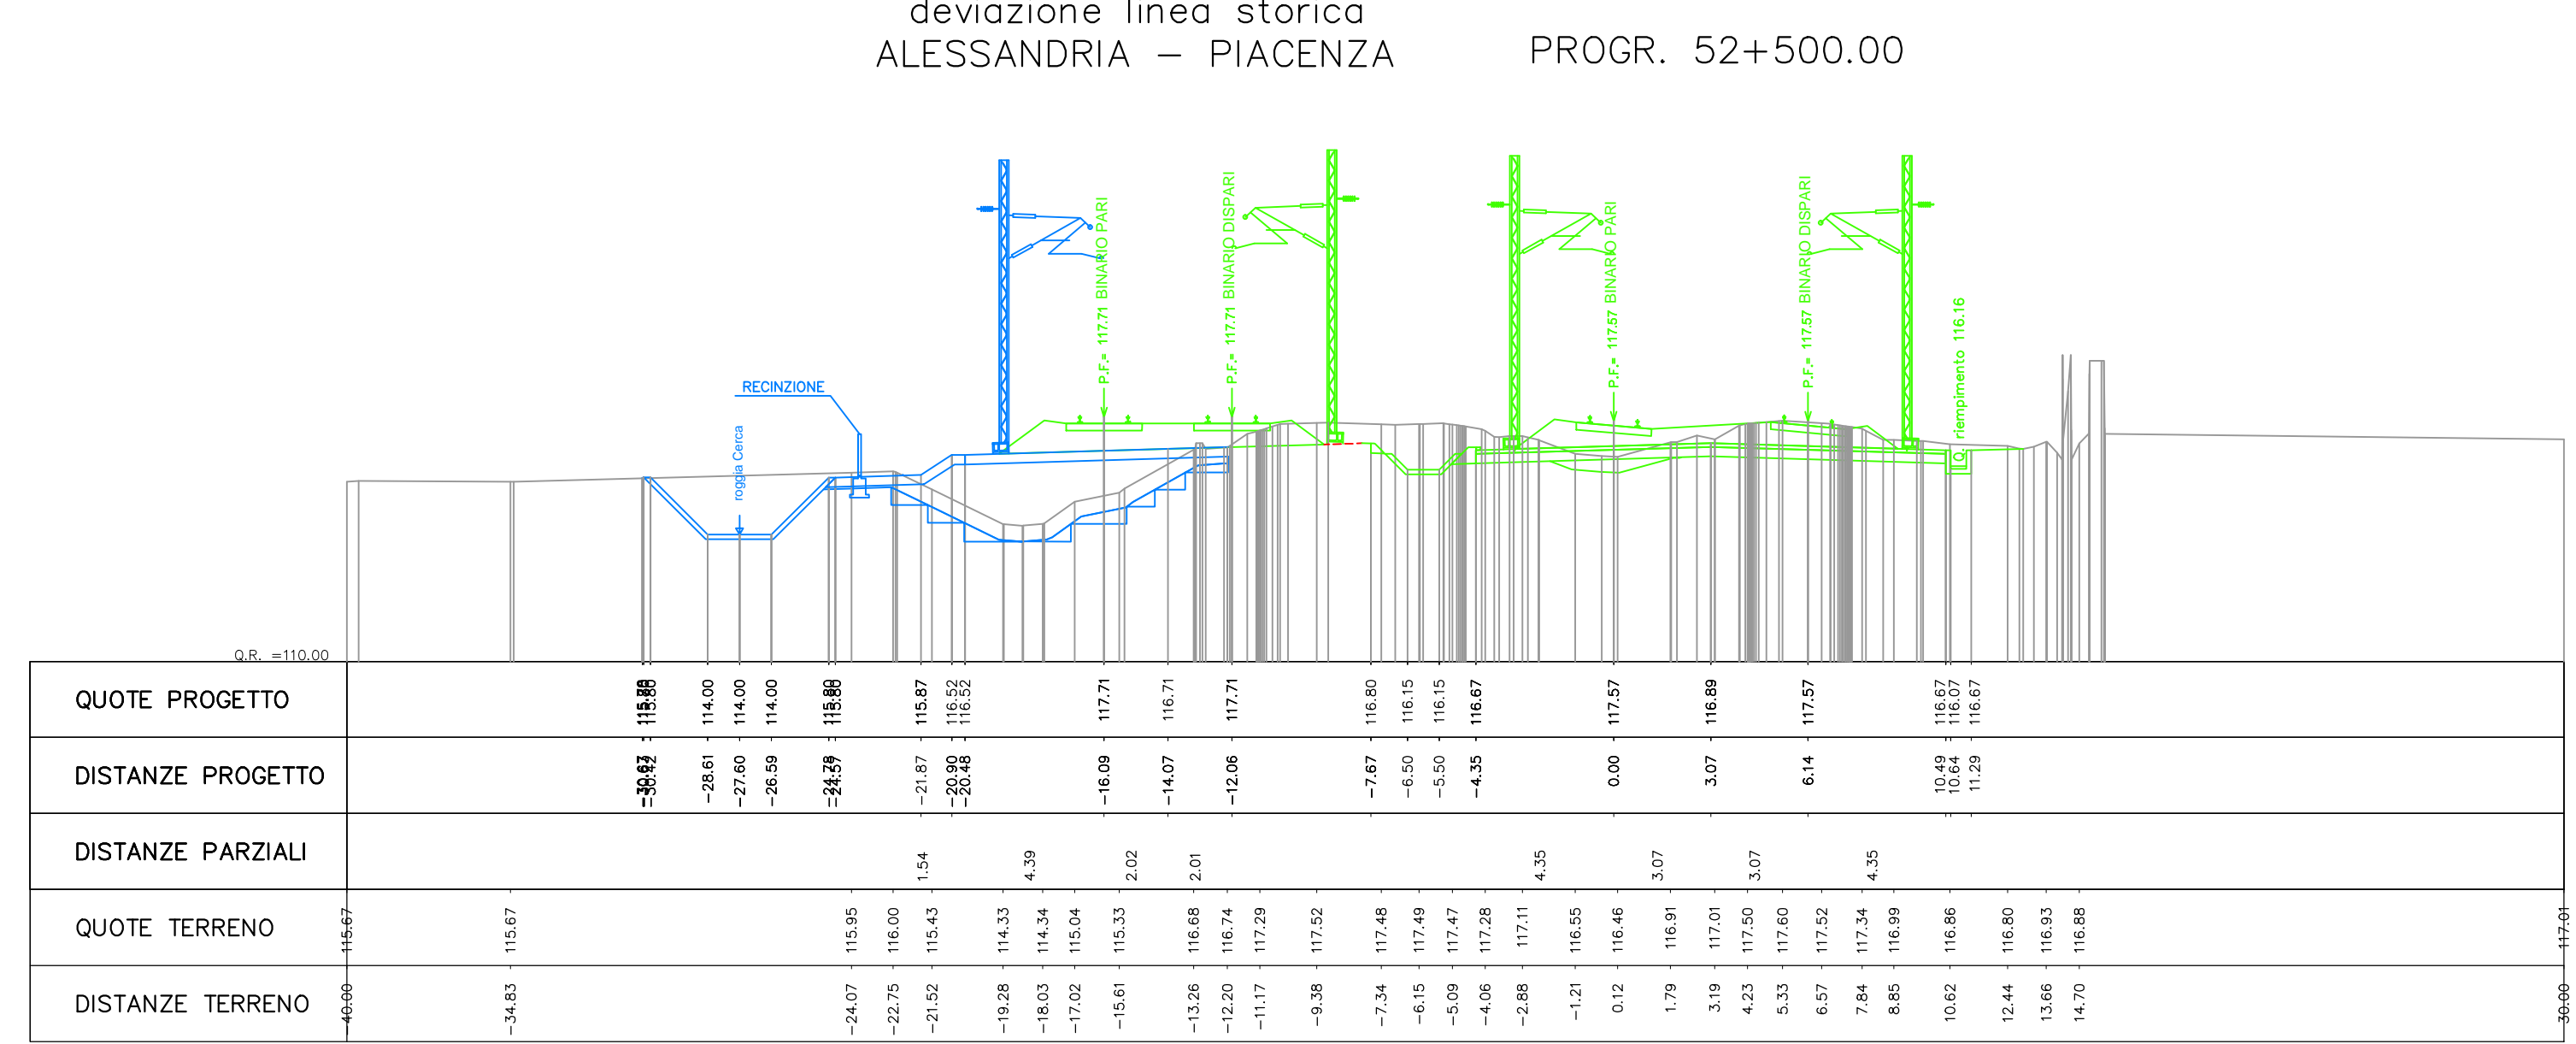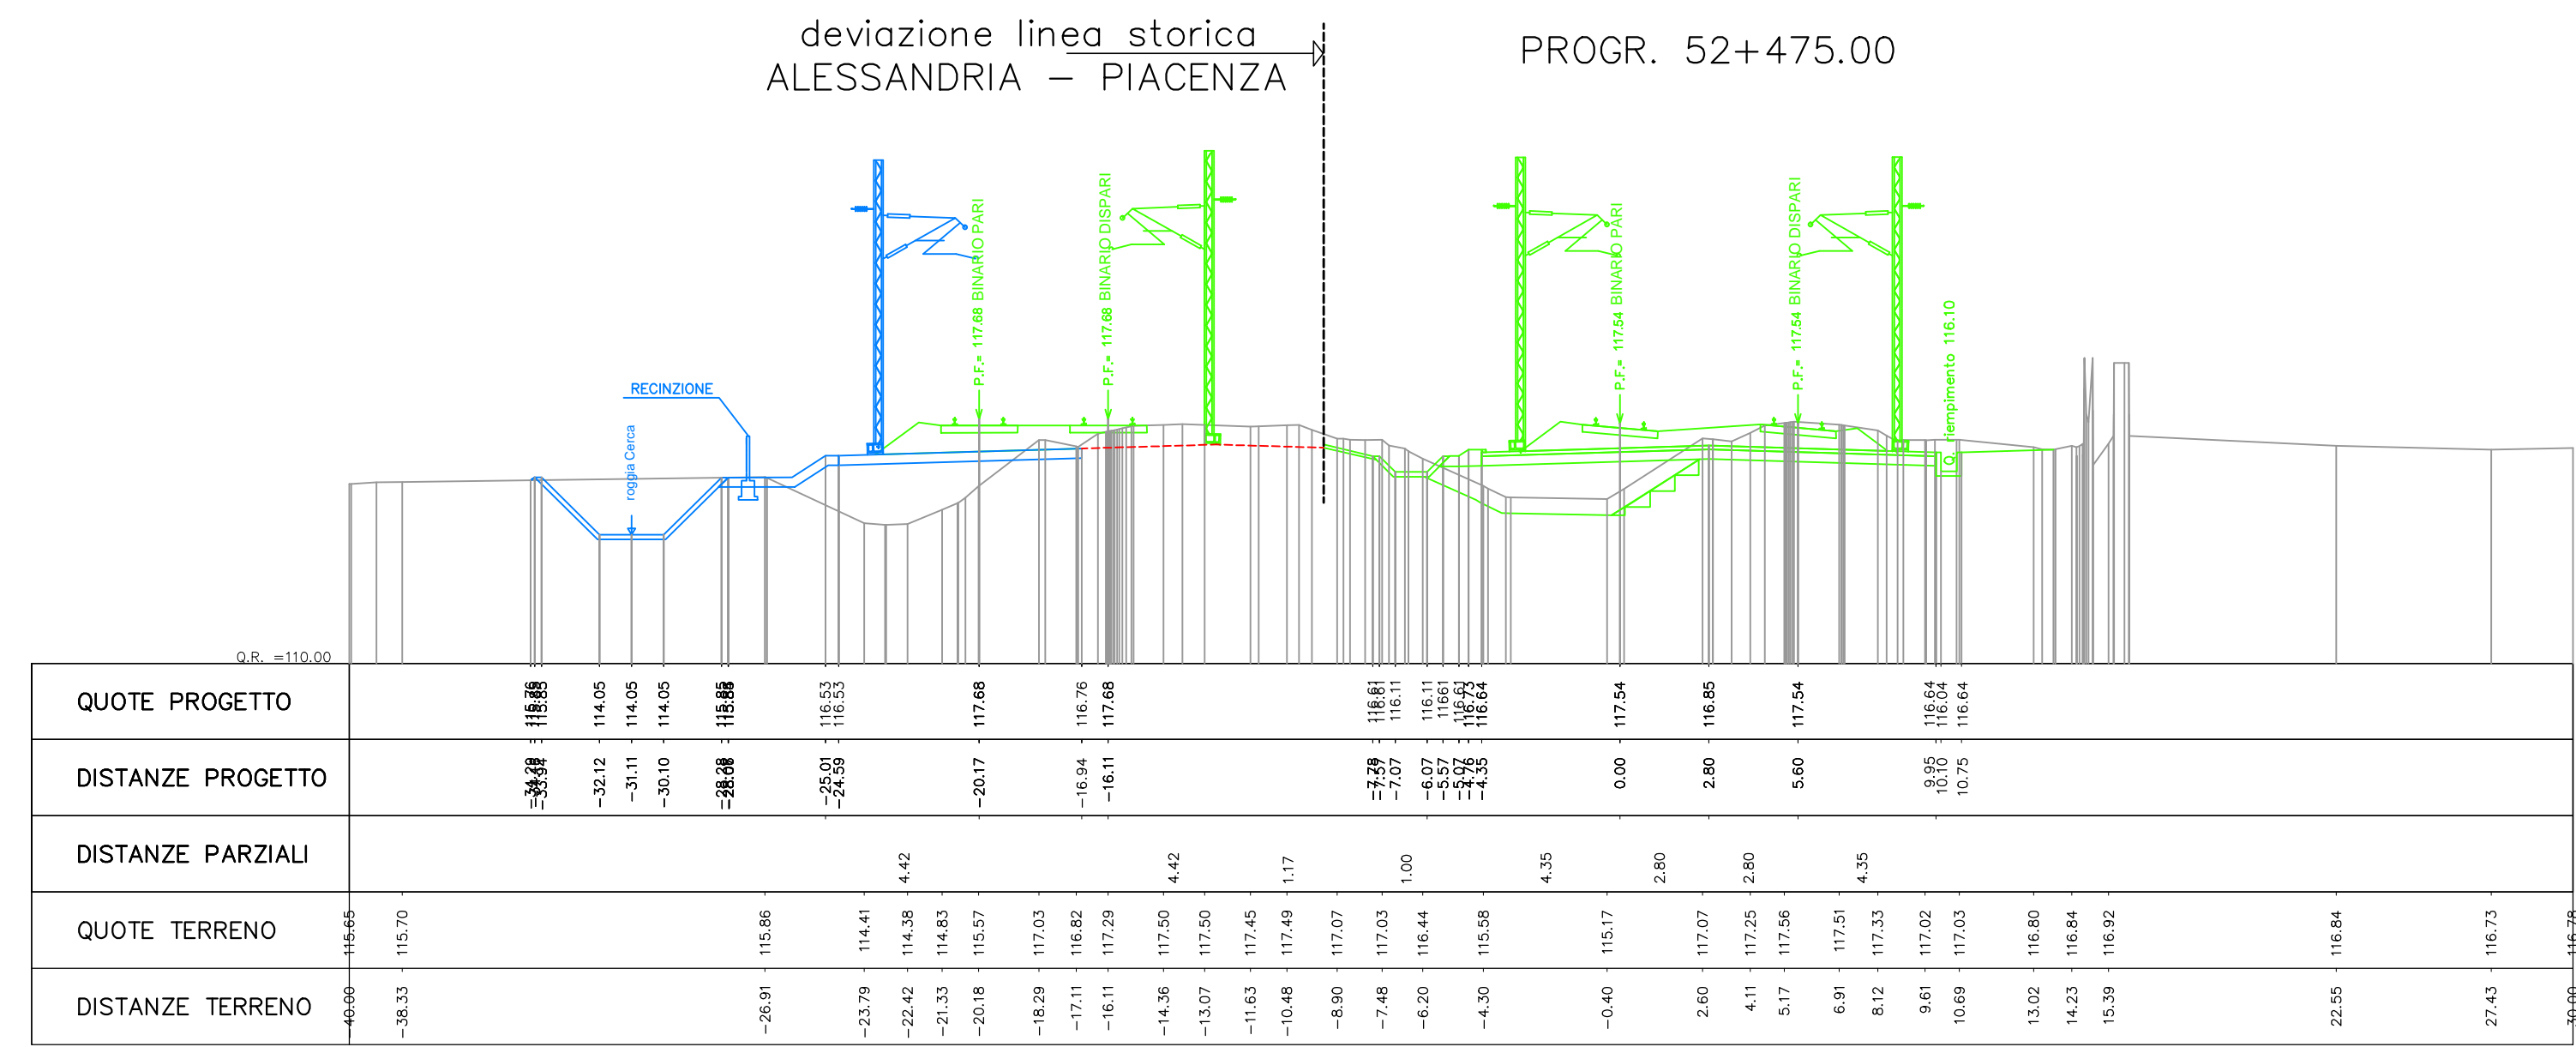

**1° FASE**

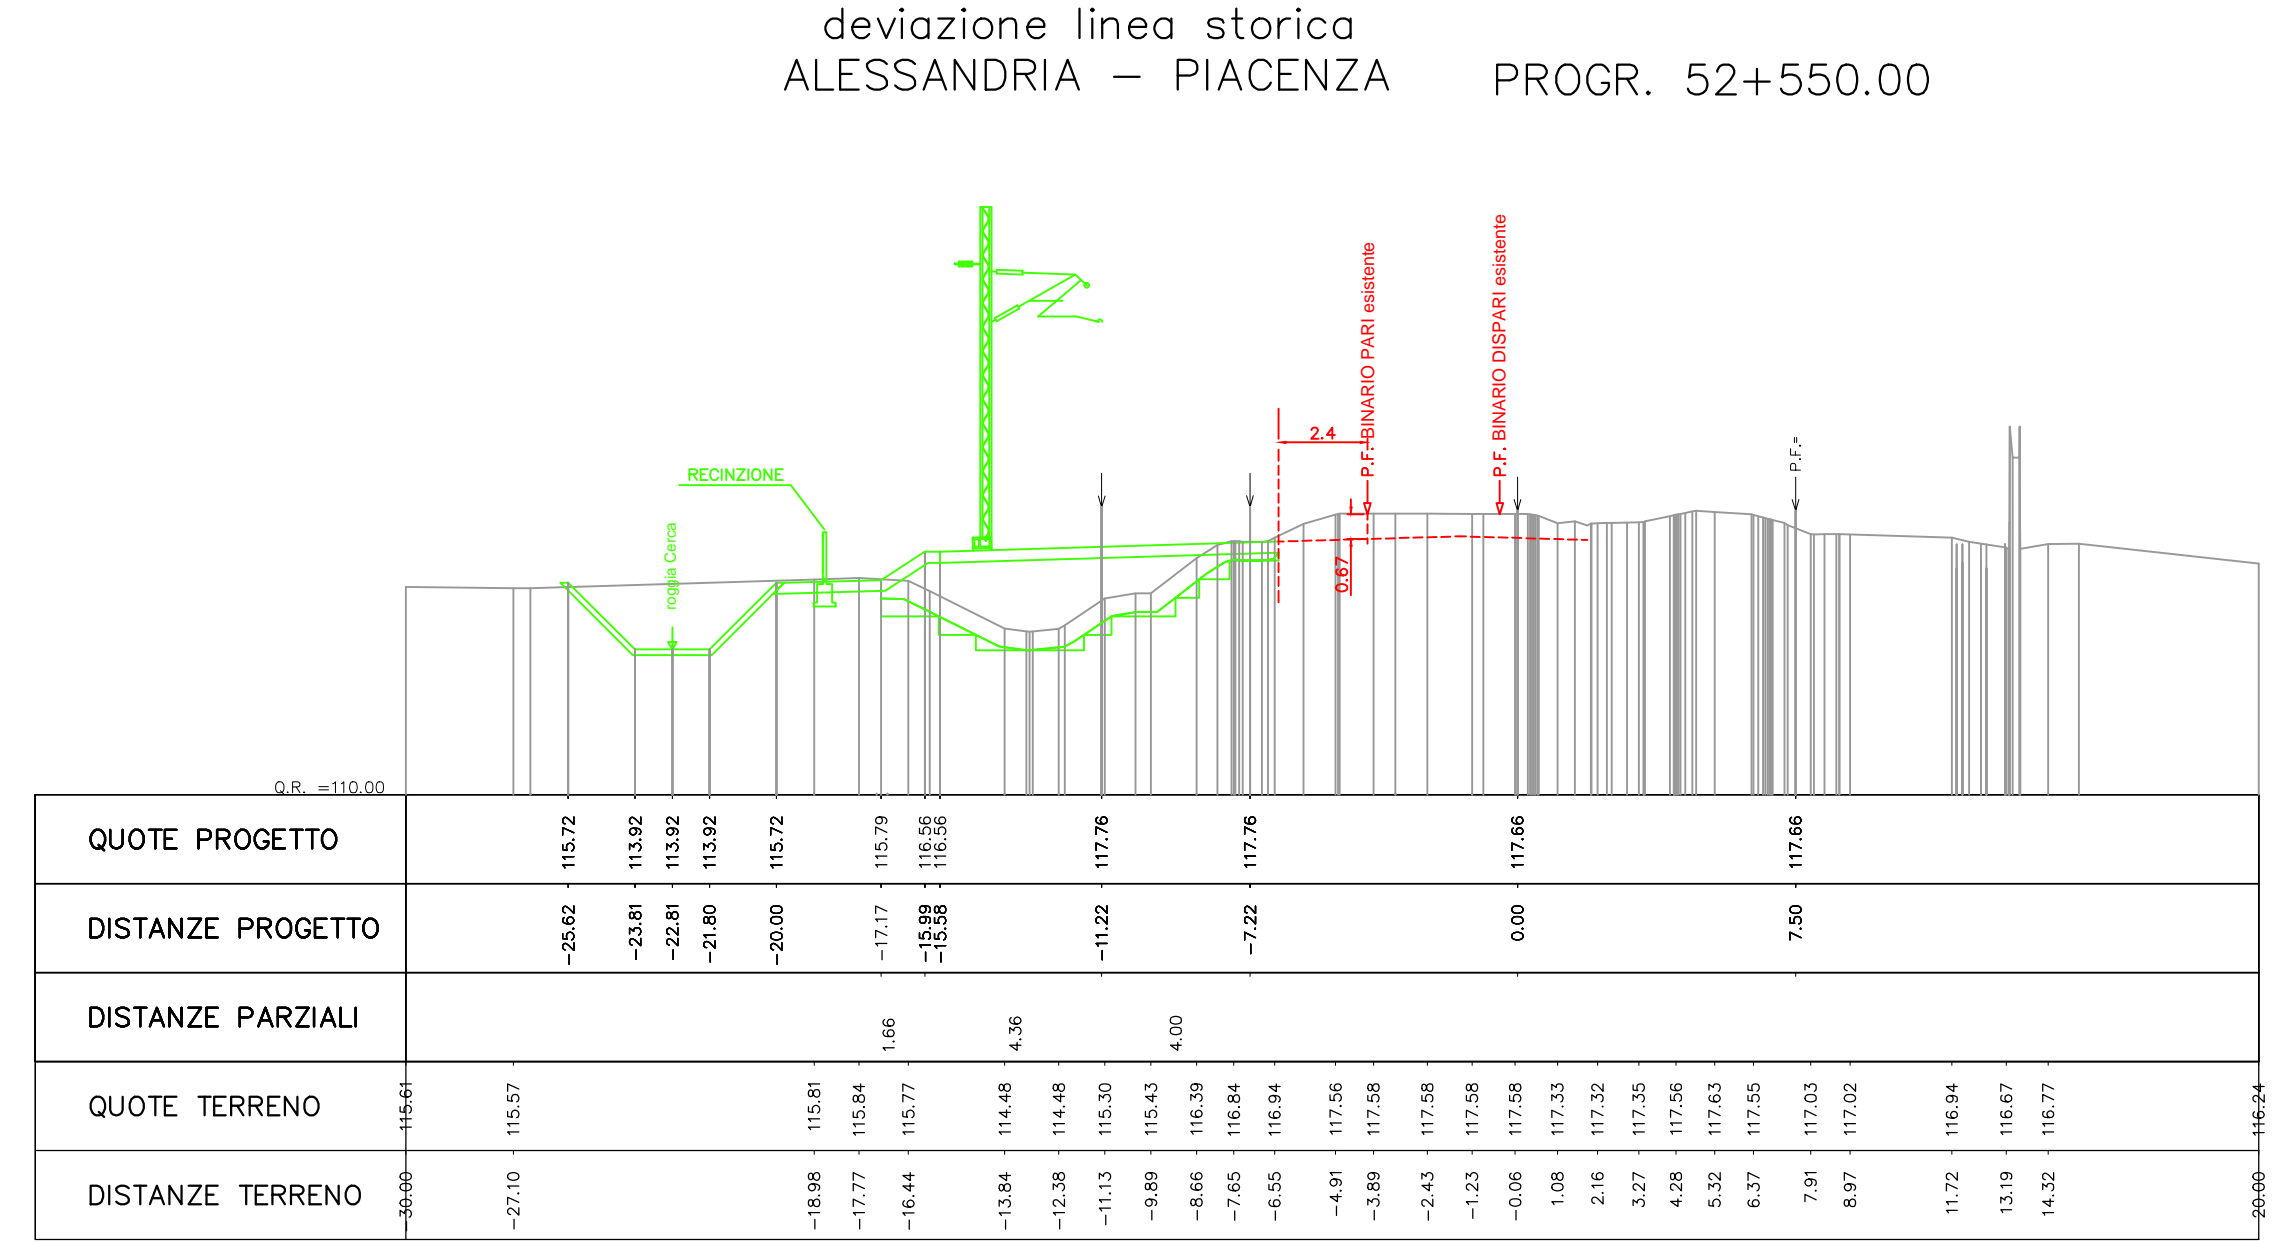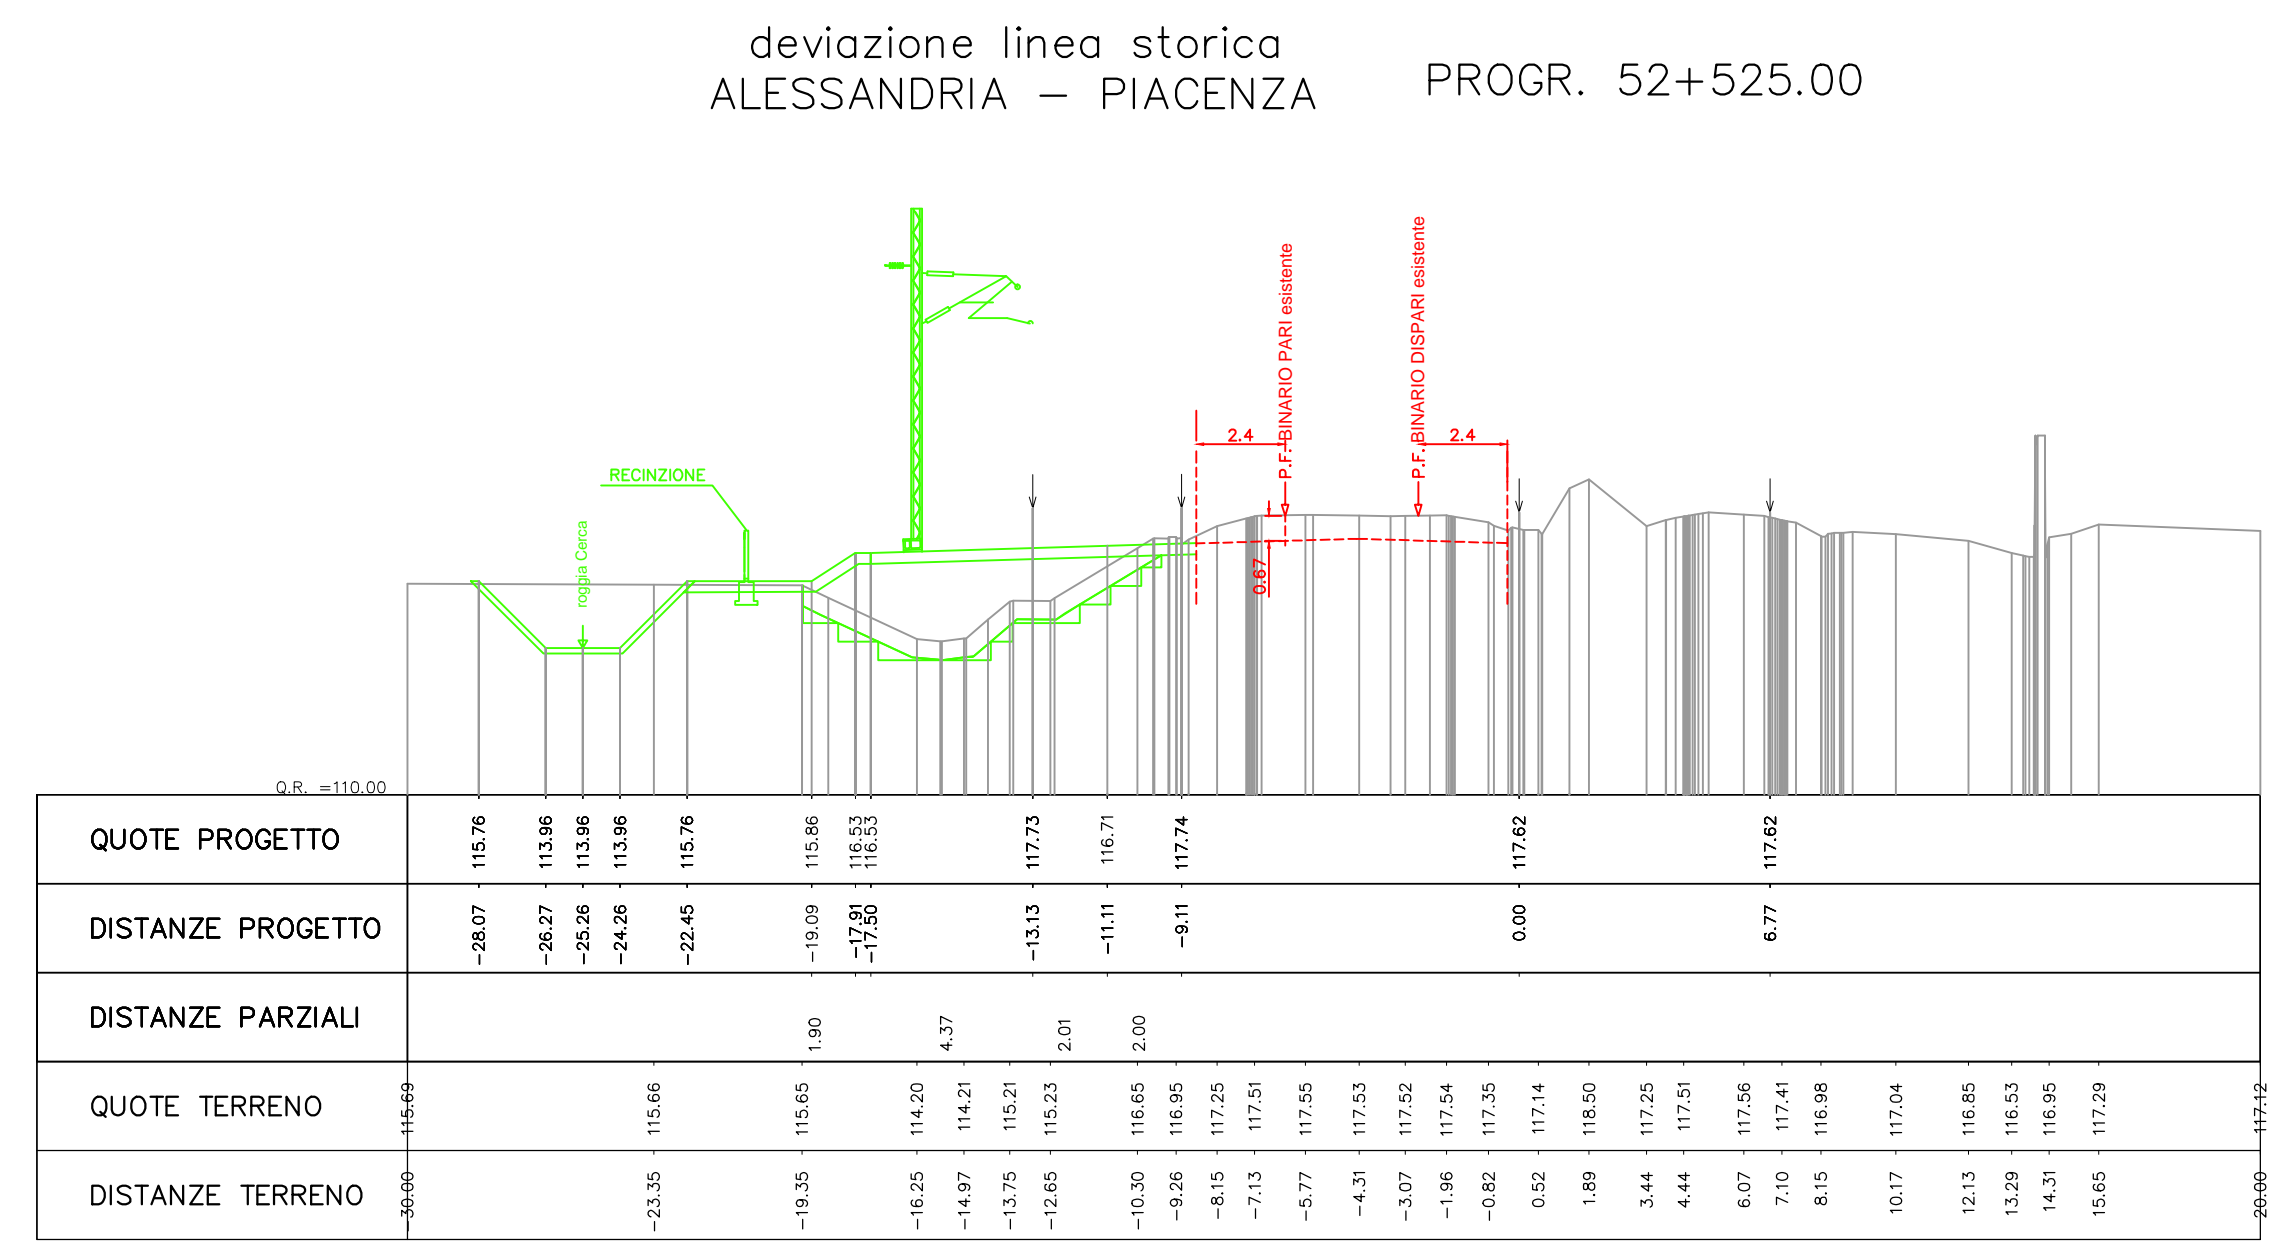

**2° FASE**

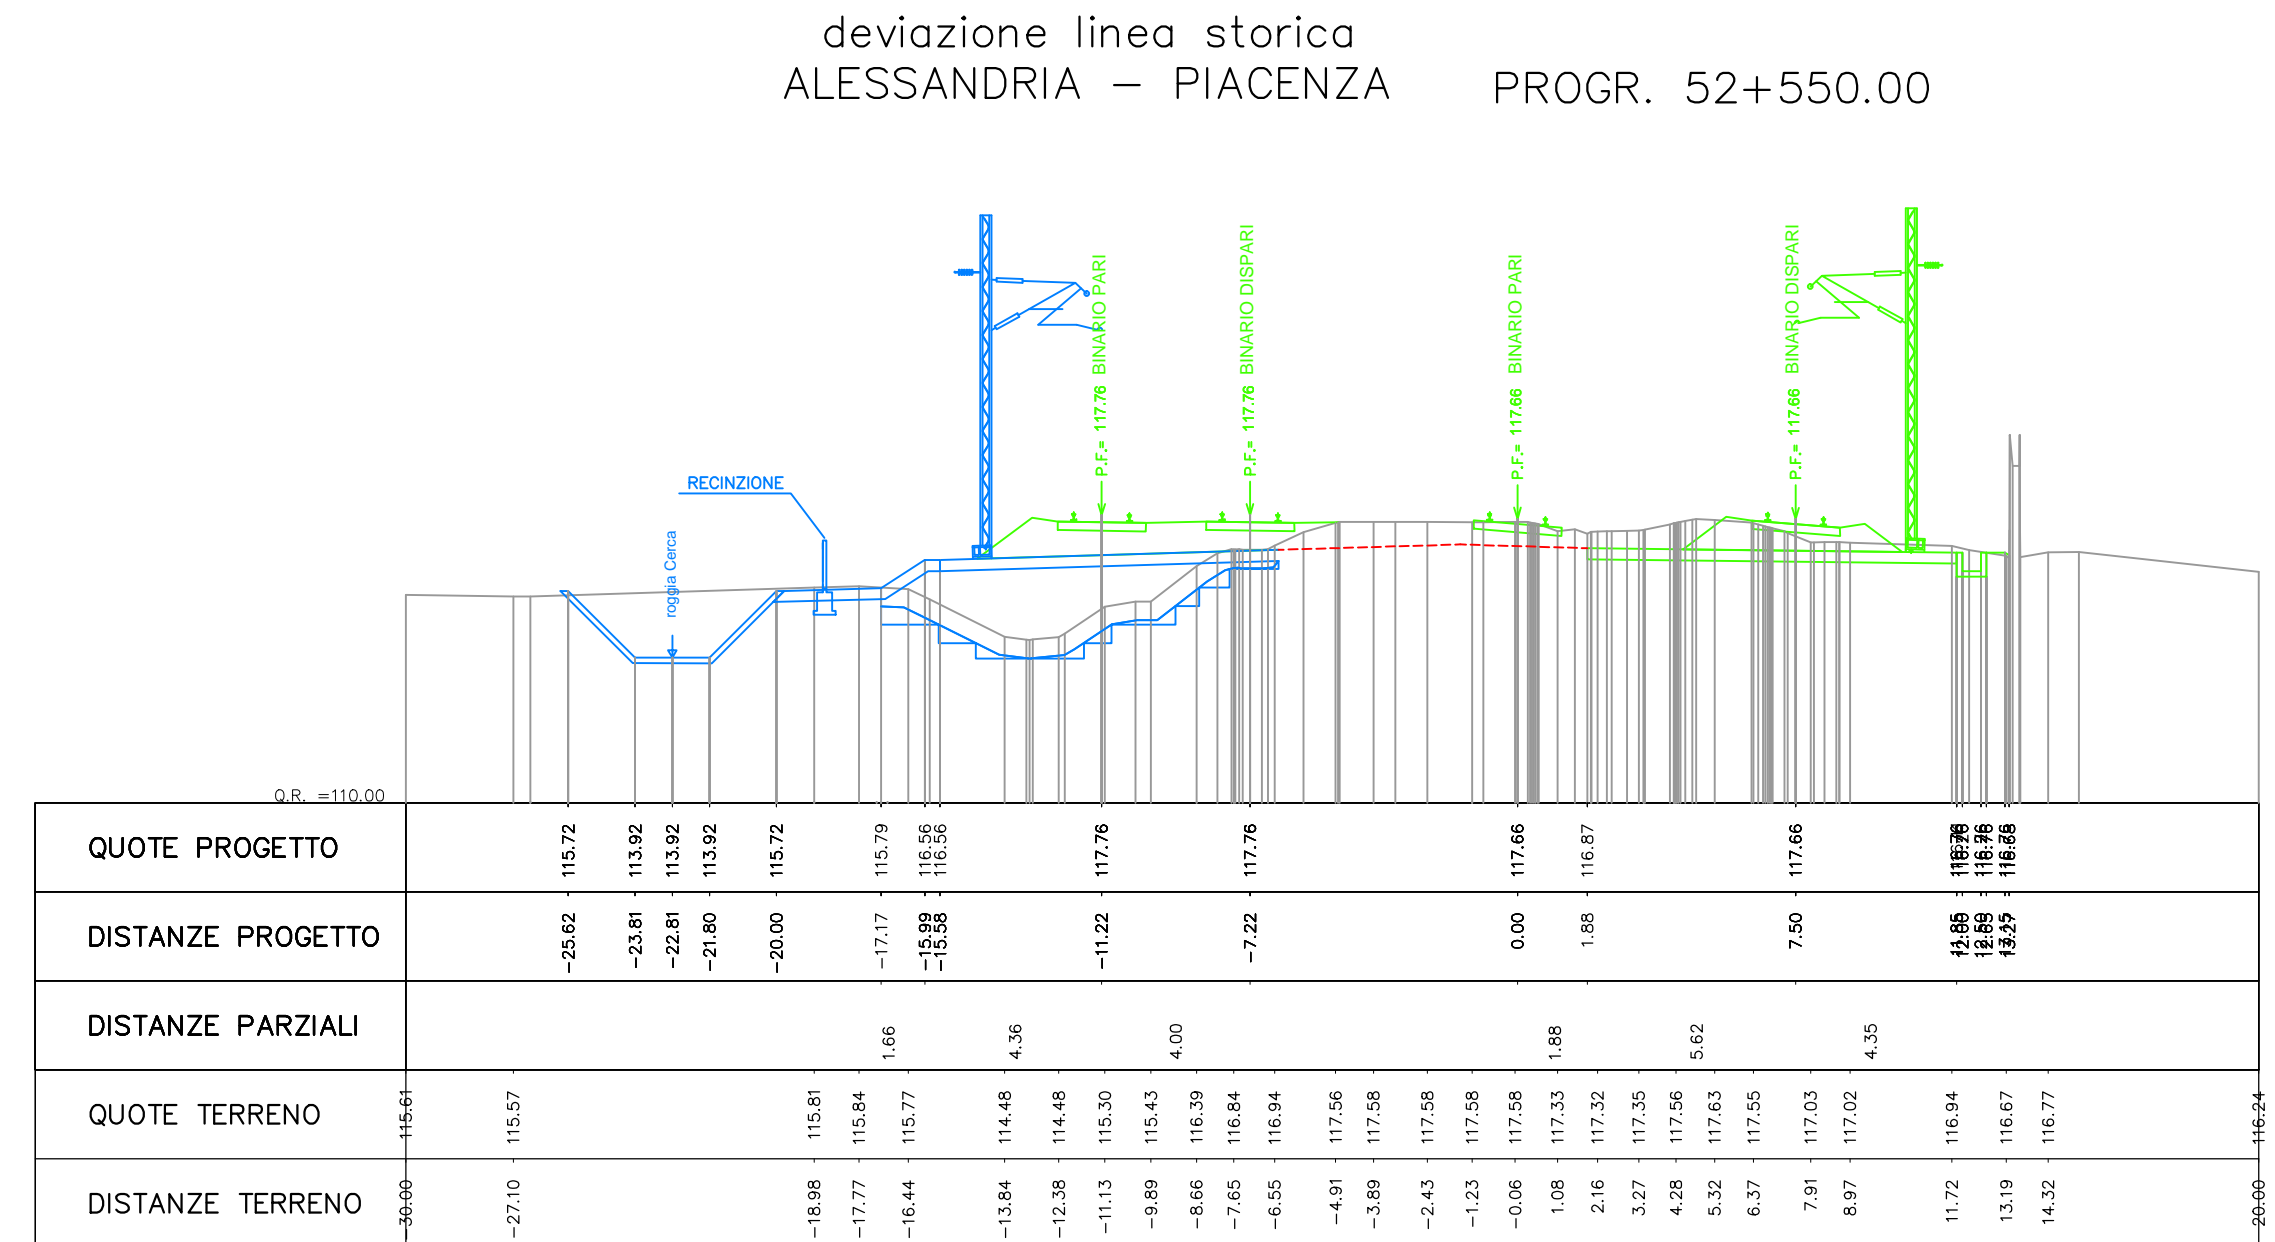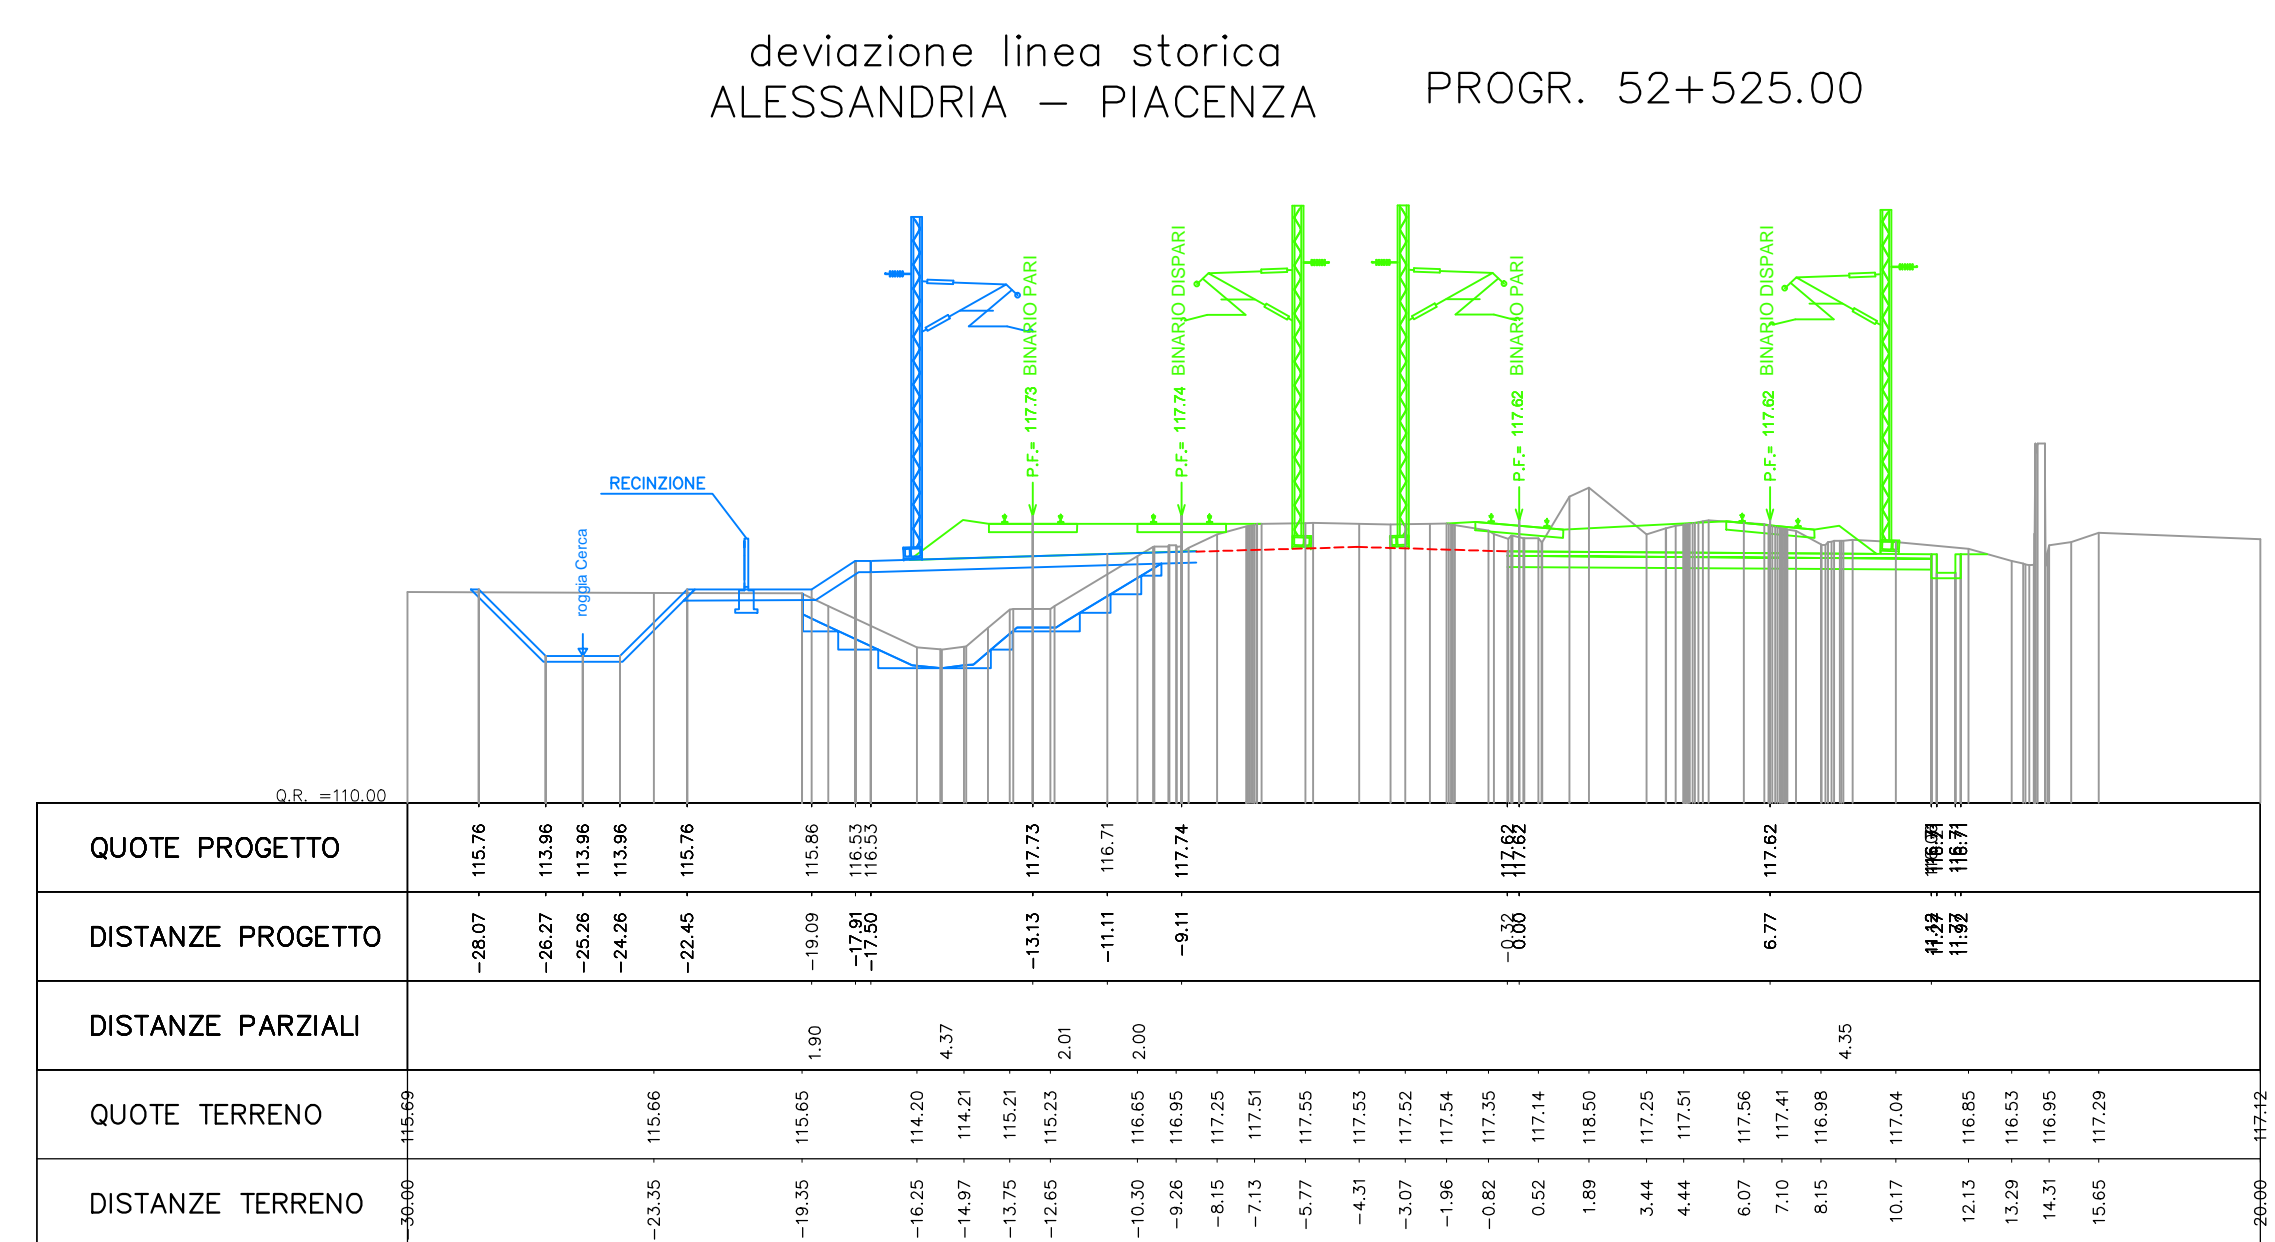

COMMITTENTE:  
 RFI - RETE FERROVIARIA ITALIANA - GRUPPO FERROVIE DELLO STATO ITALIANE

ALTA SORVEGLIANZA:  
 ITAFERR - GRUPPO FERROVIE DELLO STATO ITALIANE

GENERAL CONTRACTOR:  
 CODIV

INFRASTRUTTURE FERROVIARIE STRATEGICHE DEFINITE DALLA LEGGE OBBIETTIVO N.443/01  
TRATTA A.V./A.C. TERZO VALICO DEI GIOVI  
PROGETTO ESECUTIVO

RILEVATO TORTONA  
Deviazione Linea Storica Alessandria - Piacenza  
Tratto 0  
Sezioni trasversali fasi di lavoro - tav. 1

GENERAL CONTRACTOR: **Cociv**  
Ing. N. Messro

DIRETTORE LAVORI

SCALA: 1:200

COMMESSA: IGS1 | LOTTO: 04 | FASE: E | ENTE: CV | TIPO DOC: W9 | OPERA/DISCIPLINA: RI190X | PROG. 031 | REV. A

PROGETTAZIONE

Rev.	Descrizione emissione	Redatto	Data	Verificato	Data	Progettista	Data	IL PROGETTISTA
A00	Prima emissione		25/09/2014		25/09/2014	A. Manca	25/09/2014	
A01	Aggiornamento cartello		25/11/2015		25/11/2015	A. Manca	25/11/2015	
A02	Revisione per cambio lato		22/03/2017		22/03/2017	A. Manca	22/03/2017	

Nome F.leg. 4501-cv-Cv-030-0301-A02  
CUP: F31H6000000000