




# 1° FASE

deviazione linea storica  
ALESSANDRIA - PIACENZA  
PROGR. 52+725.00

deviazione linea storica  
ALESSANDRIA - PIACENZA  
PROGR. 52+750.00

deviazione linea storica  
ALESSANDRIA - PIACENZA  
PROGR. 52+775.00

- IN COSTRUZIONE
- COSTRUITO NELLA FASE PRECEDENTE
- LINEA ALESSANDRIA-TORTONA ESISTENTE

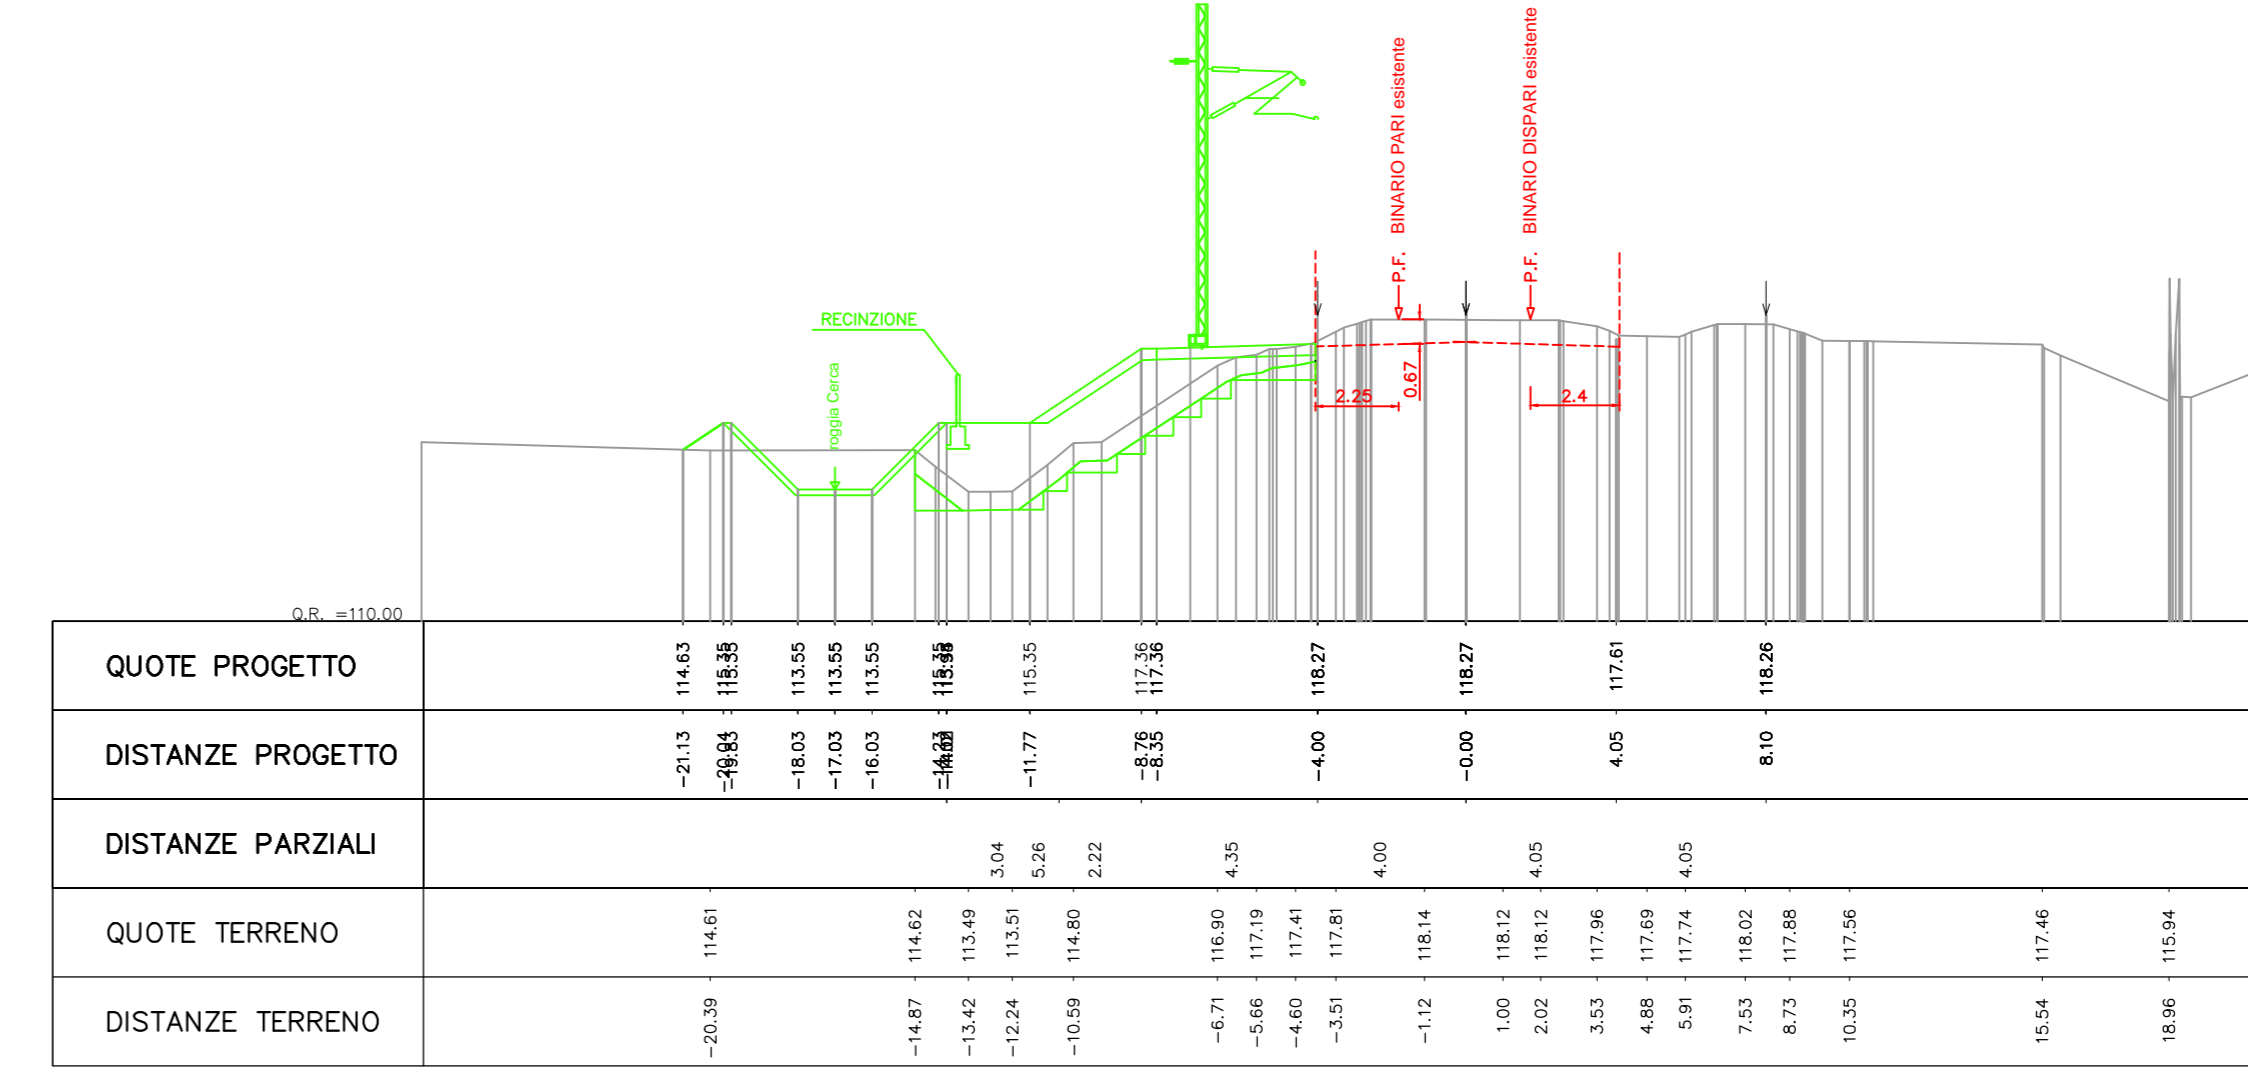
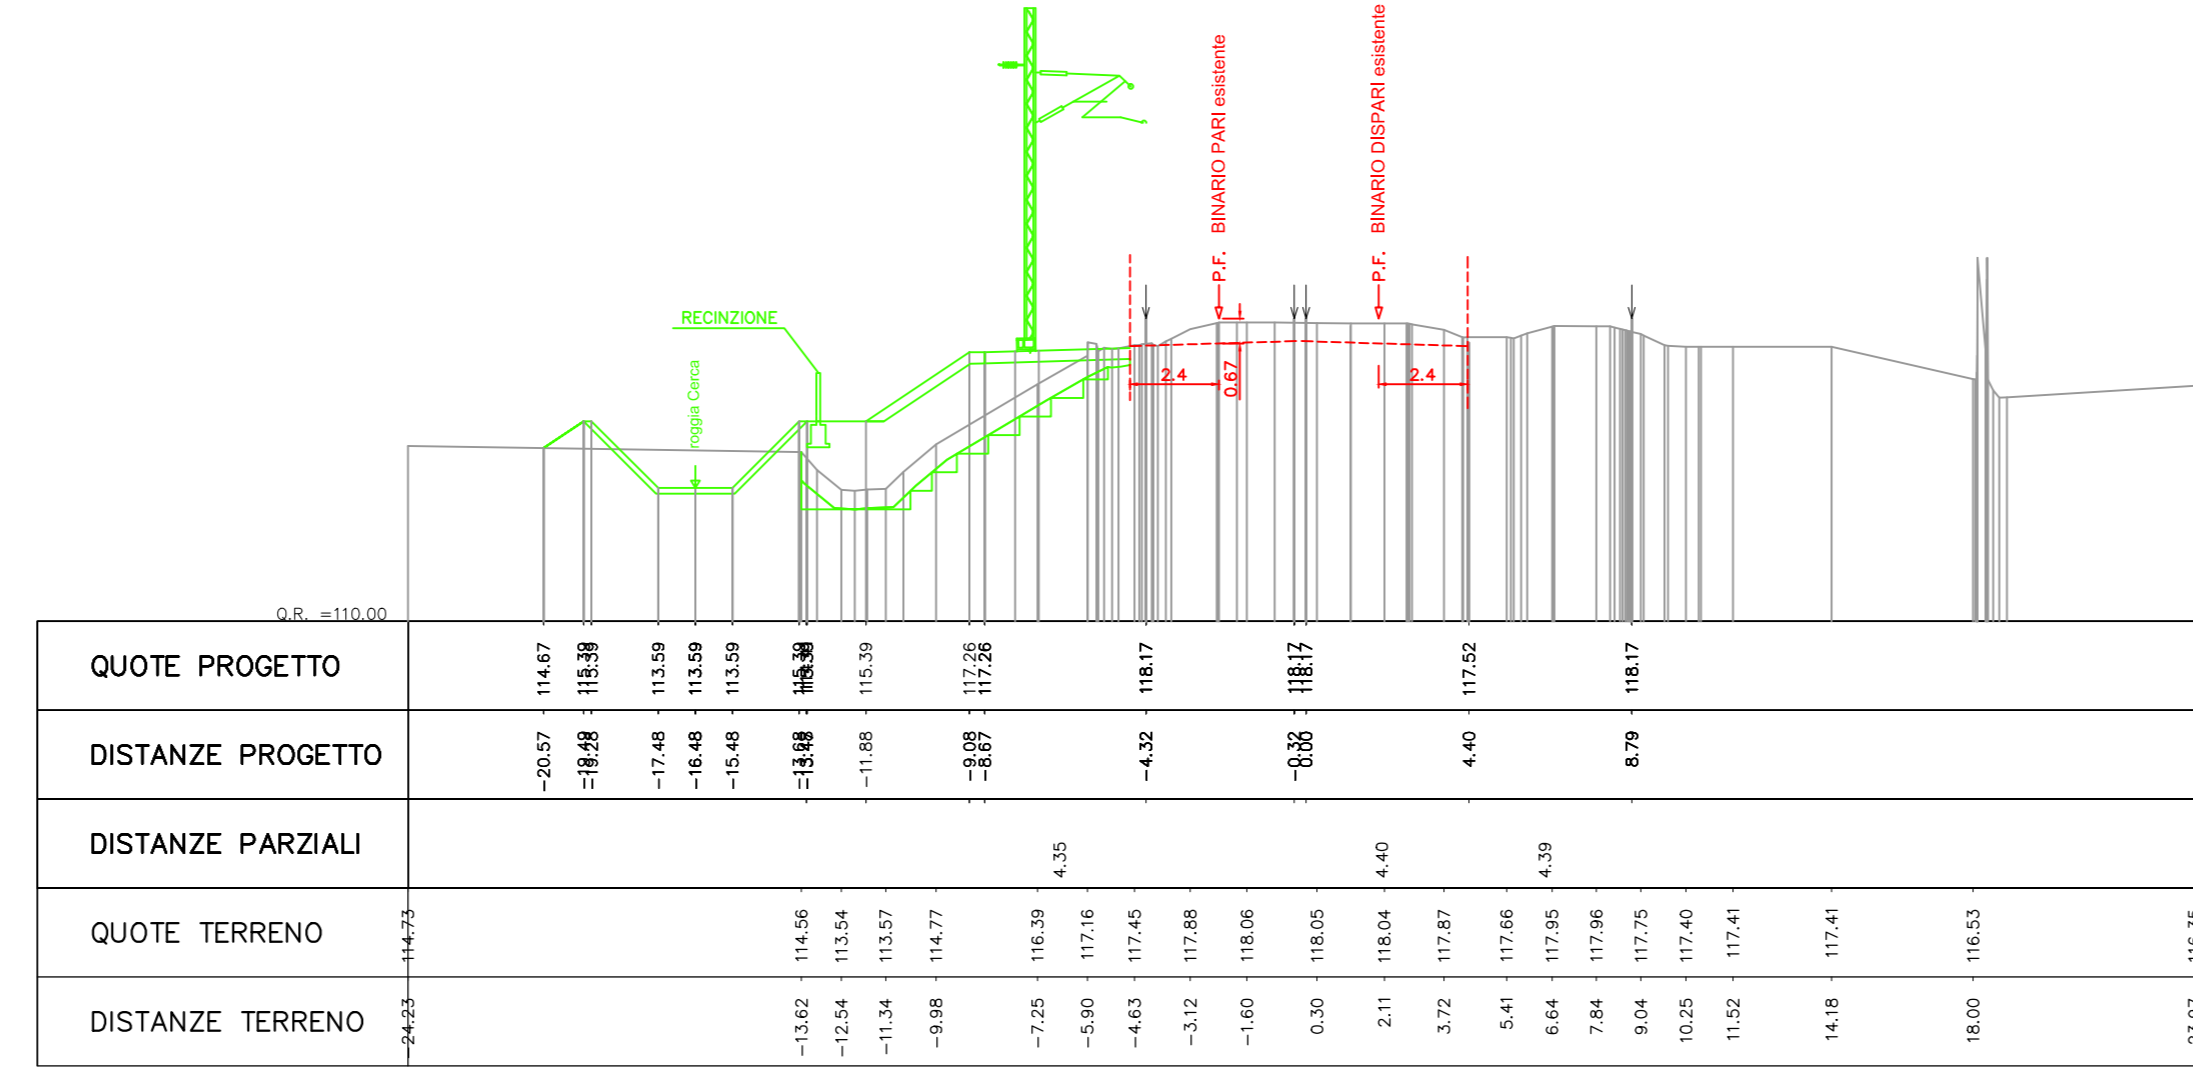
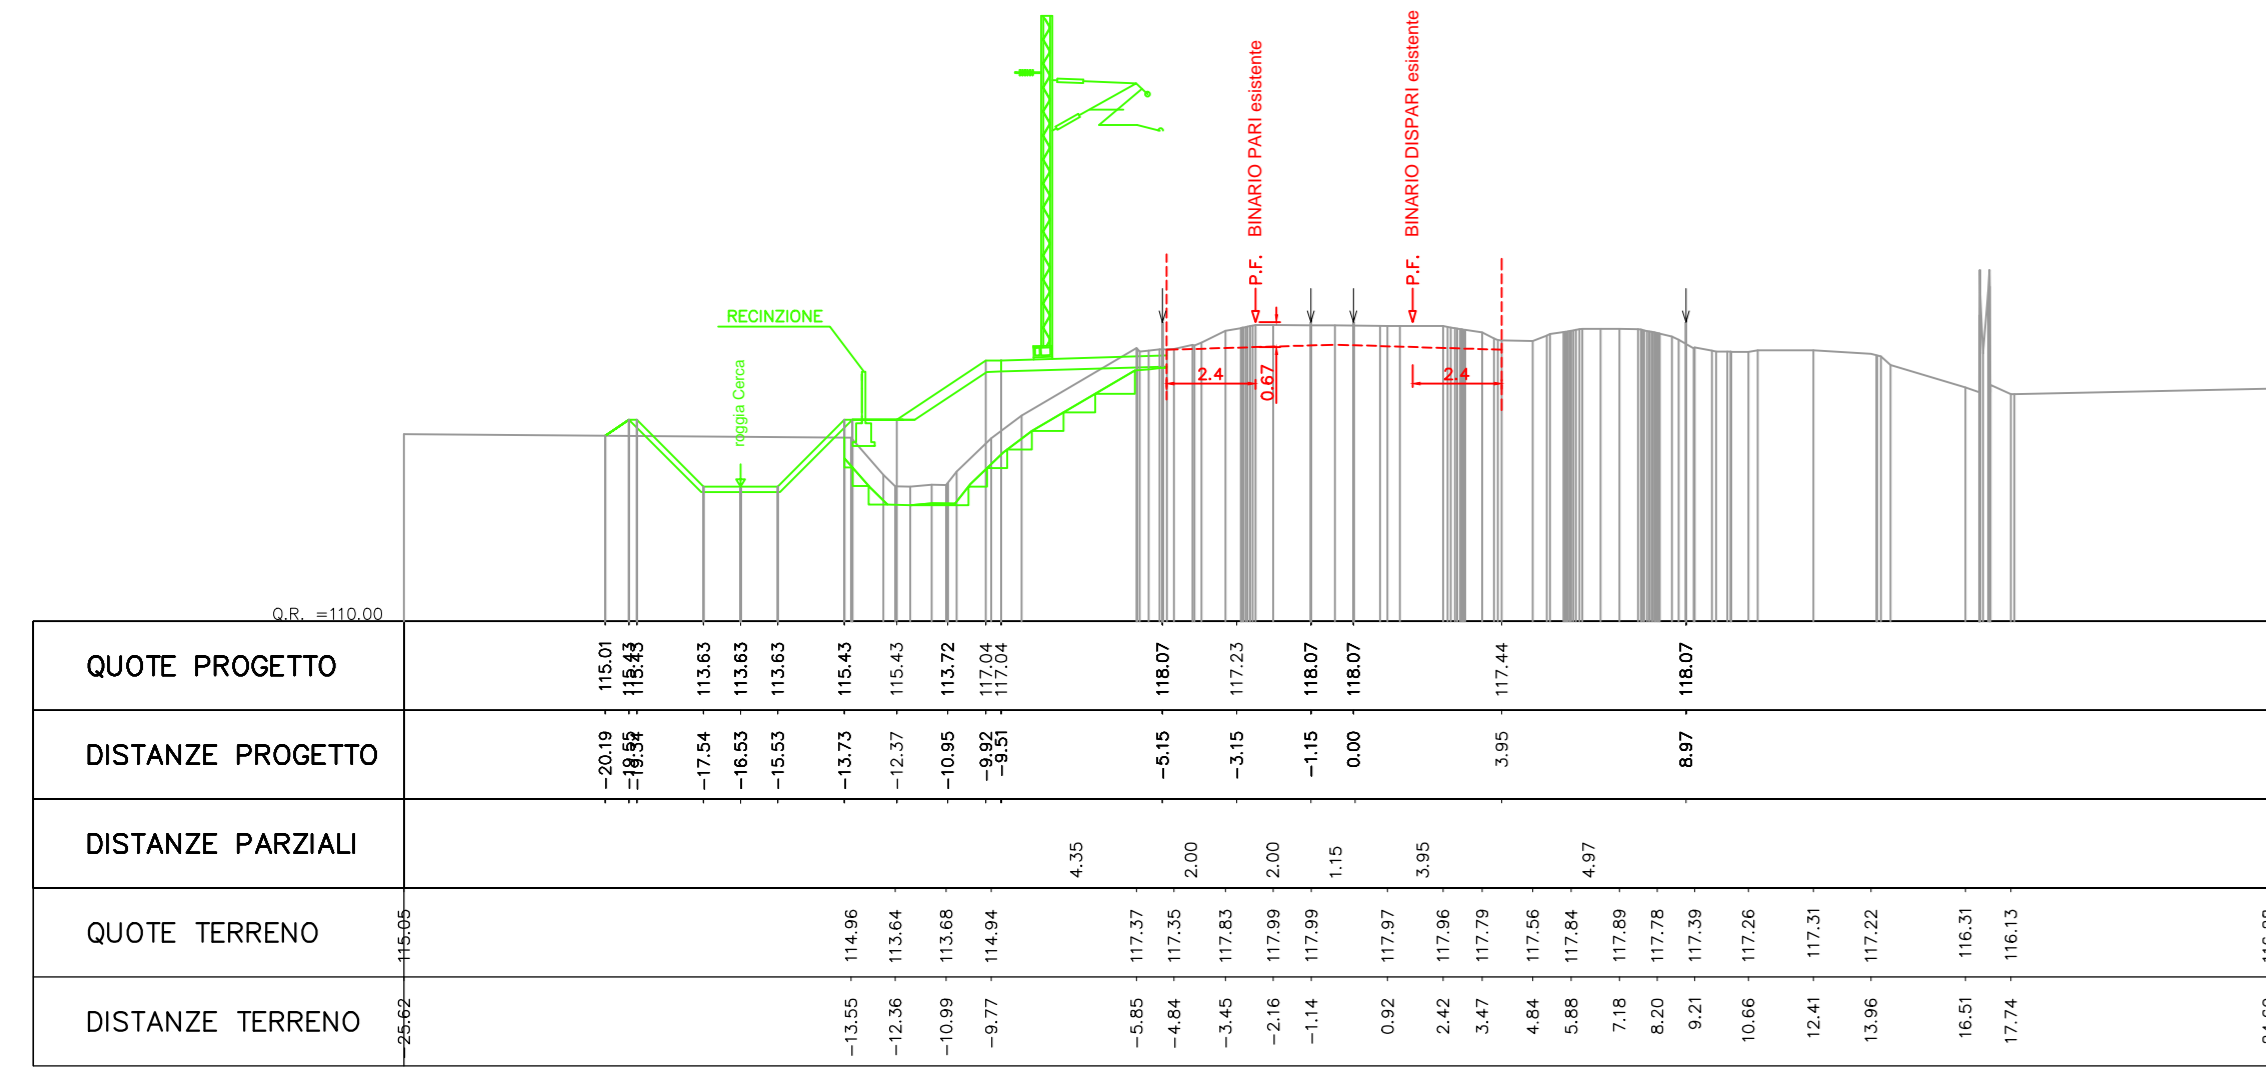


# 2° FASE

deviazione linea storica  
ALESSANDRIA - PIACENZA  
PROGR. 52+725.00

deviazione linea storica  
ALESSANDRIA - PIACENZA  
PROGR. 52+750.00

deviazione linea storica  
ALESSANDRIA - PIACENZA  
PROGR. 52+775.00

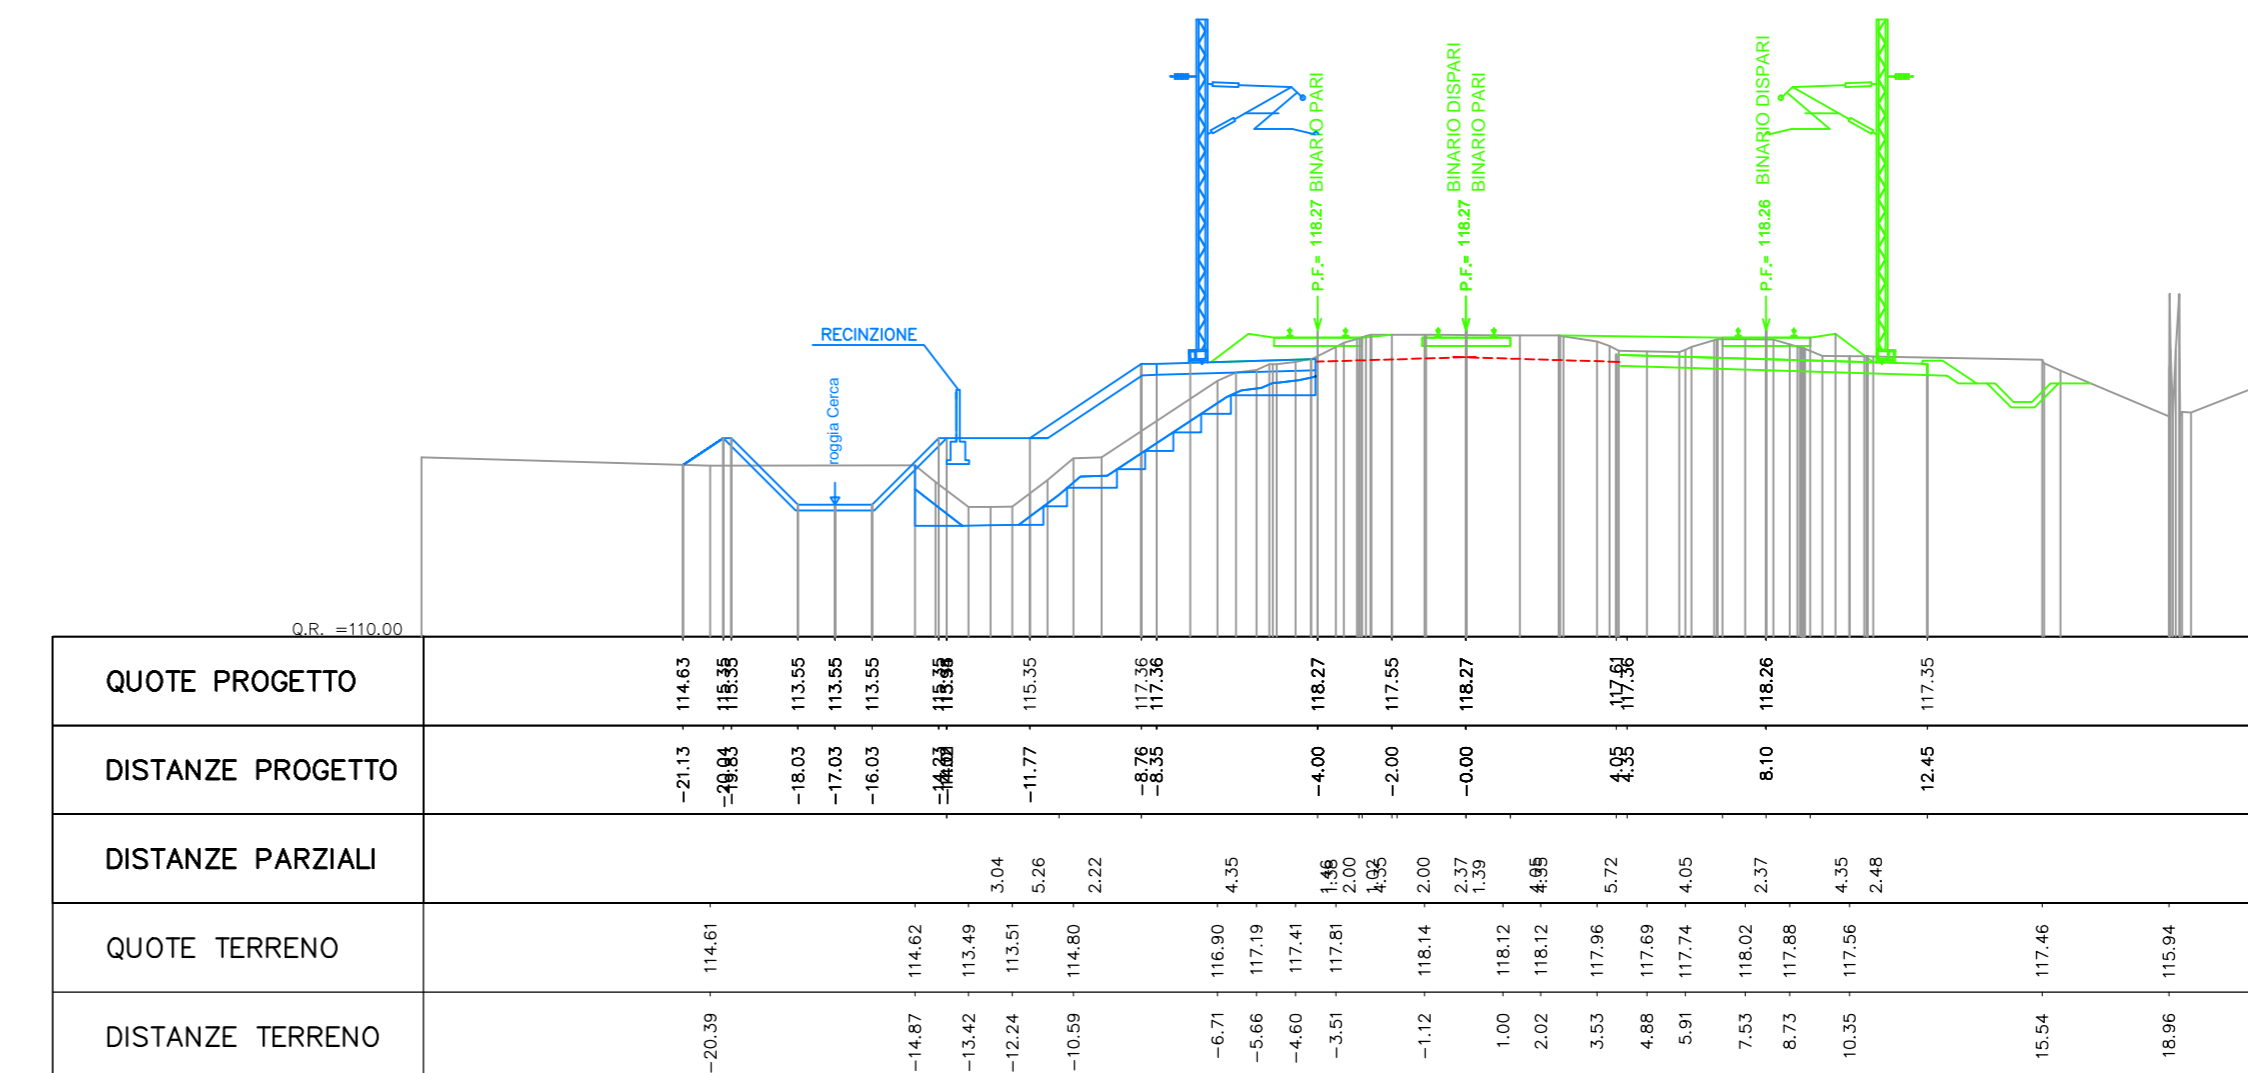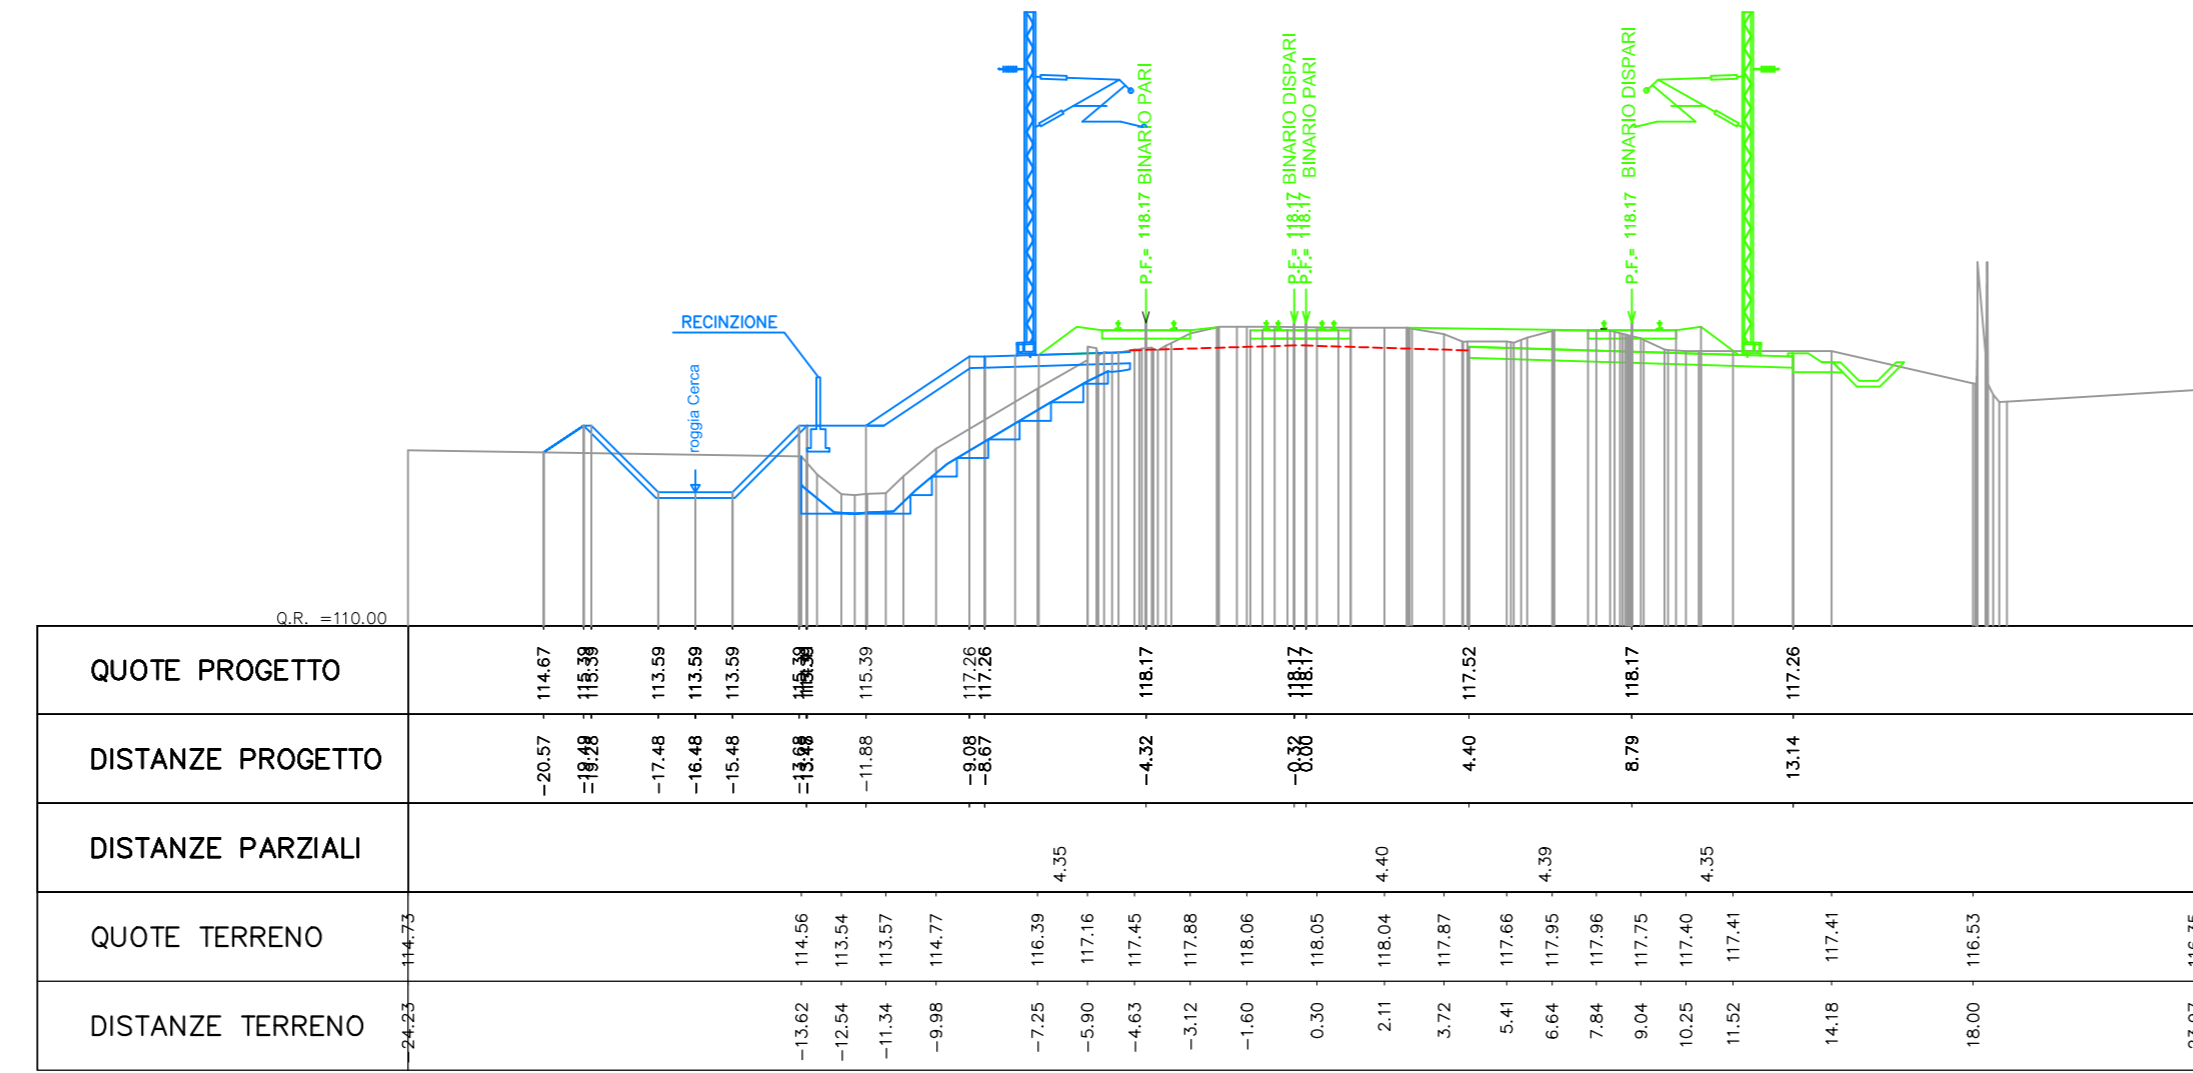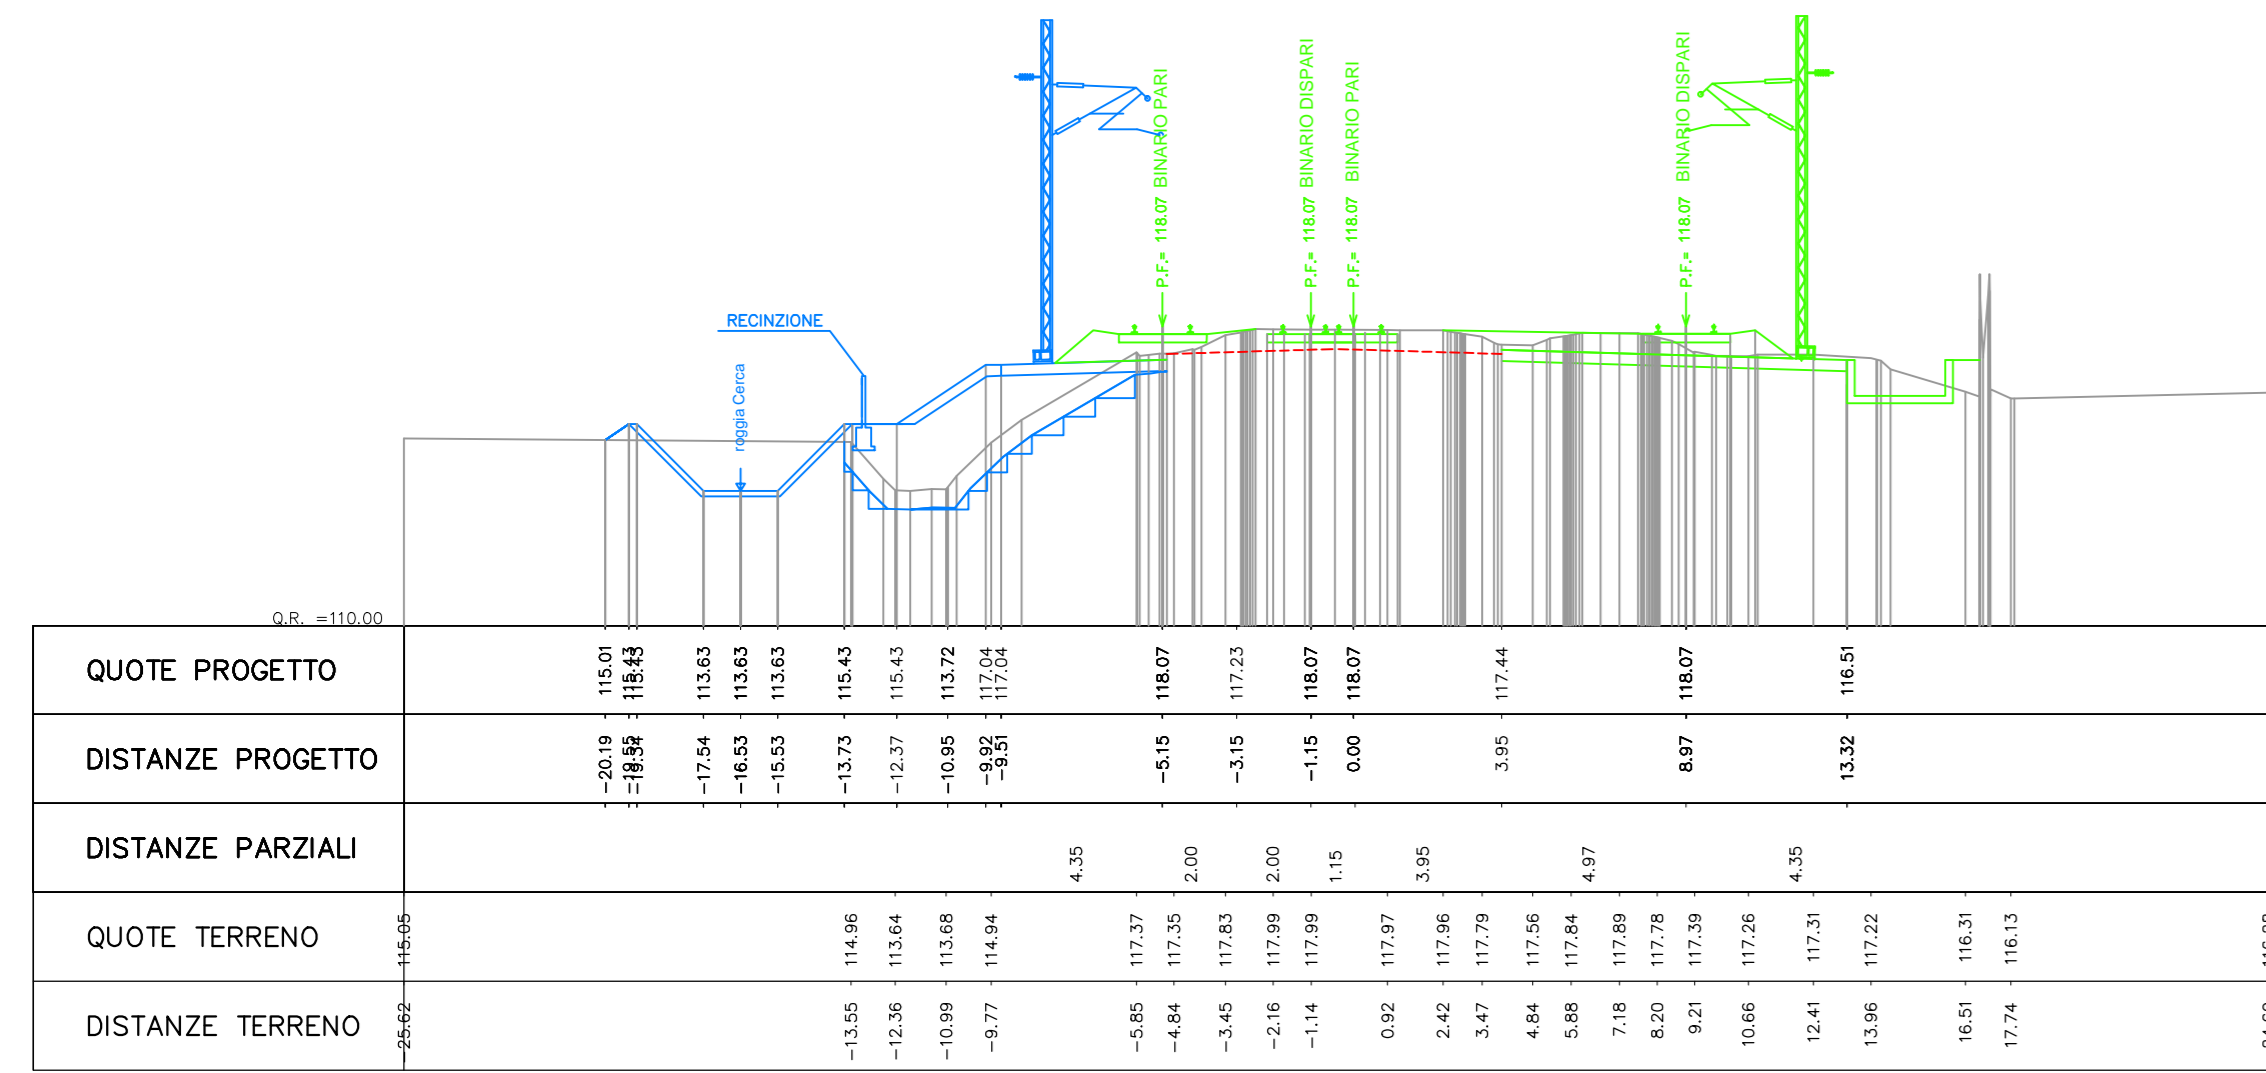

COMMITTENTE:

ALTA SORVEGLIANZA:

GENERAL CONTRACTOR:

INFRASTRUTTURE FERROVIARIE STRATEGICHE DEFINITE DALLA  
LEGGE OBIETTIVO N.443/01  
TRATTA A.V./A.C. TERZO VALICO DEI GIOVI  
PROGETTO ESECUTIVO

RILEVATO TORTONA  
Deviazione Linea Storica Alessandria - Piacenza  
Tratto 0  
Sezioni trasversali fasi di lavoro - tav. 3

GENERAL CONTRACTOR Cociv Ing. N. Mastro	DIRETTORE LAVORI	SCALA: 1:200
---	------------------	-----------------

COMMESSA	LOTTO	FASE	ENTE	TIPO DOC.	OPERADISCIPLINA	PROGR.	REV.
IG51	04	E	CV	W9	RI190X	033	A

Rev.	Descrizione emissione	Redatto	Data	Verificato	Data	Progettista	Data	IL PROGETTISTA
A00	Prima emissione	M. Rovati	25/09/2014	A. Nastasi	25/09/2014	A. Palomba	25/09/2014	
A01	Aggiornamento cartello	M. Rovati	25/11/2015	A. Nastasi	25/11/2015	A. Maccavelli	25/11/2015	
A02	Revisione per cambio lato	A. Nastasi	22/03/2017	A. Nastasi	22/03/2017	A. Maccavelli	22/03/2017	

Nome e Cognome: \_\_\_\_\_  
CUP: F51H00000000000