



1° FASE

deviazione linea storica
ALESSANDRIA - PIACENZA
PROGR. 52+900.00 (B.D.)

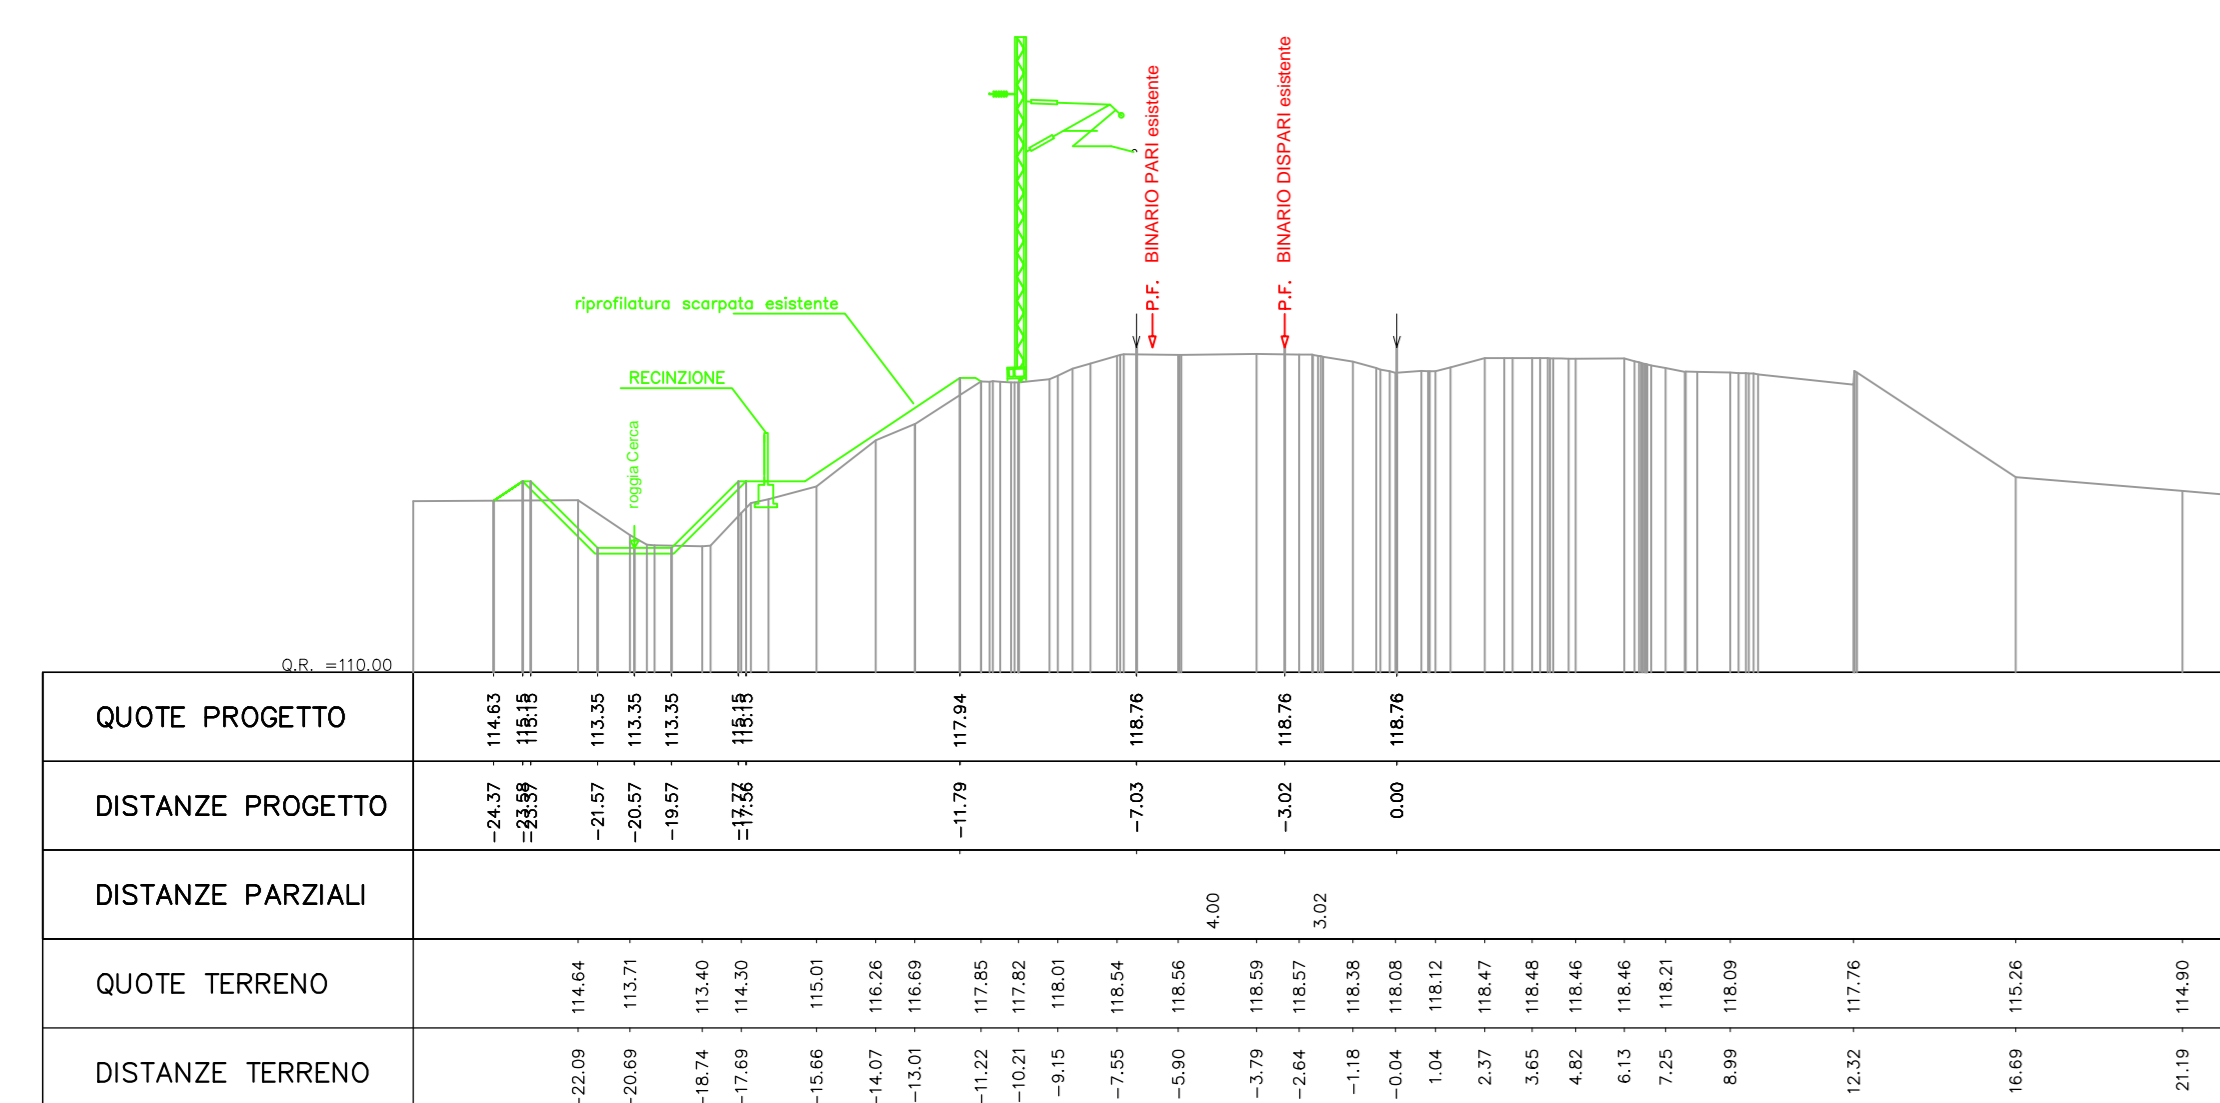


deviazione linea storica
ALESSANDRIA - PIACENZA

PROGR. 52+925.00 (B.D.)

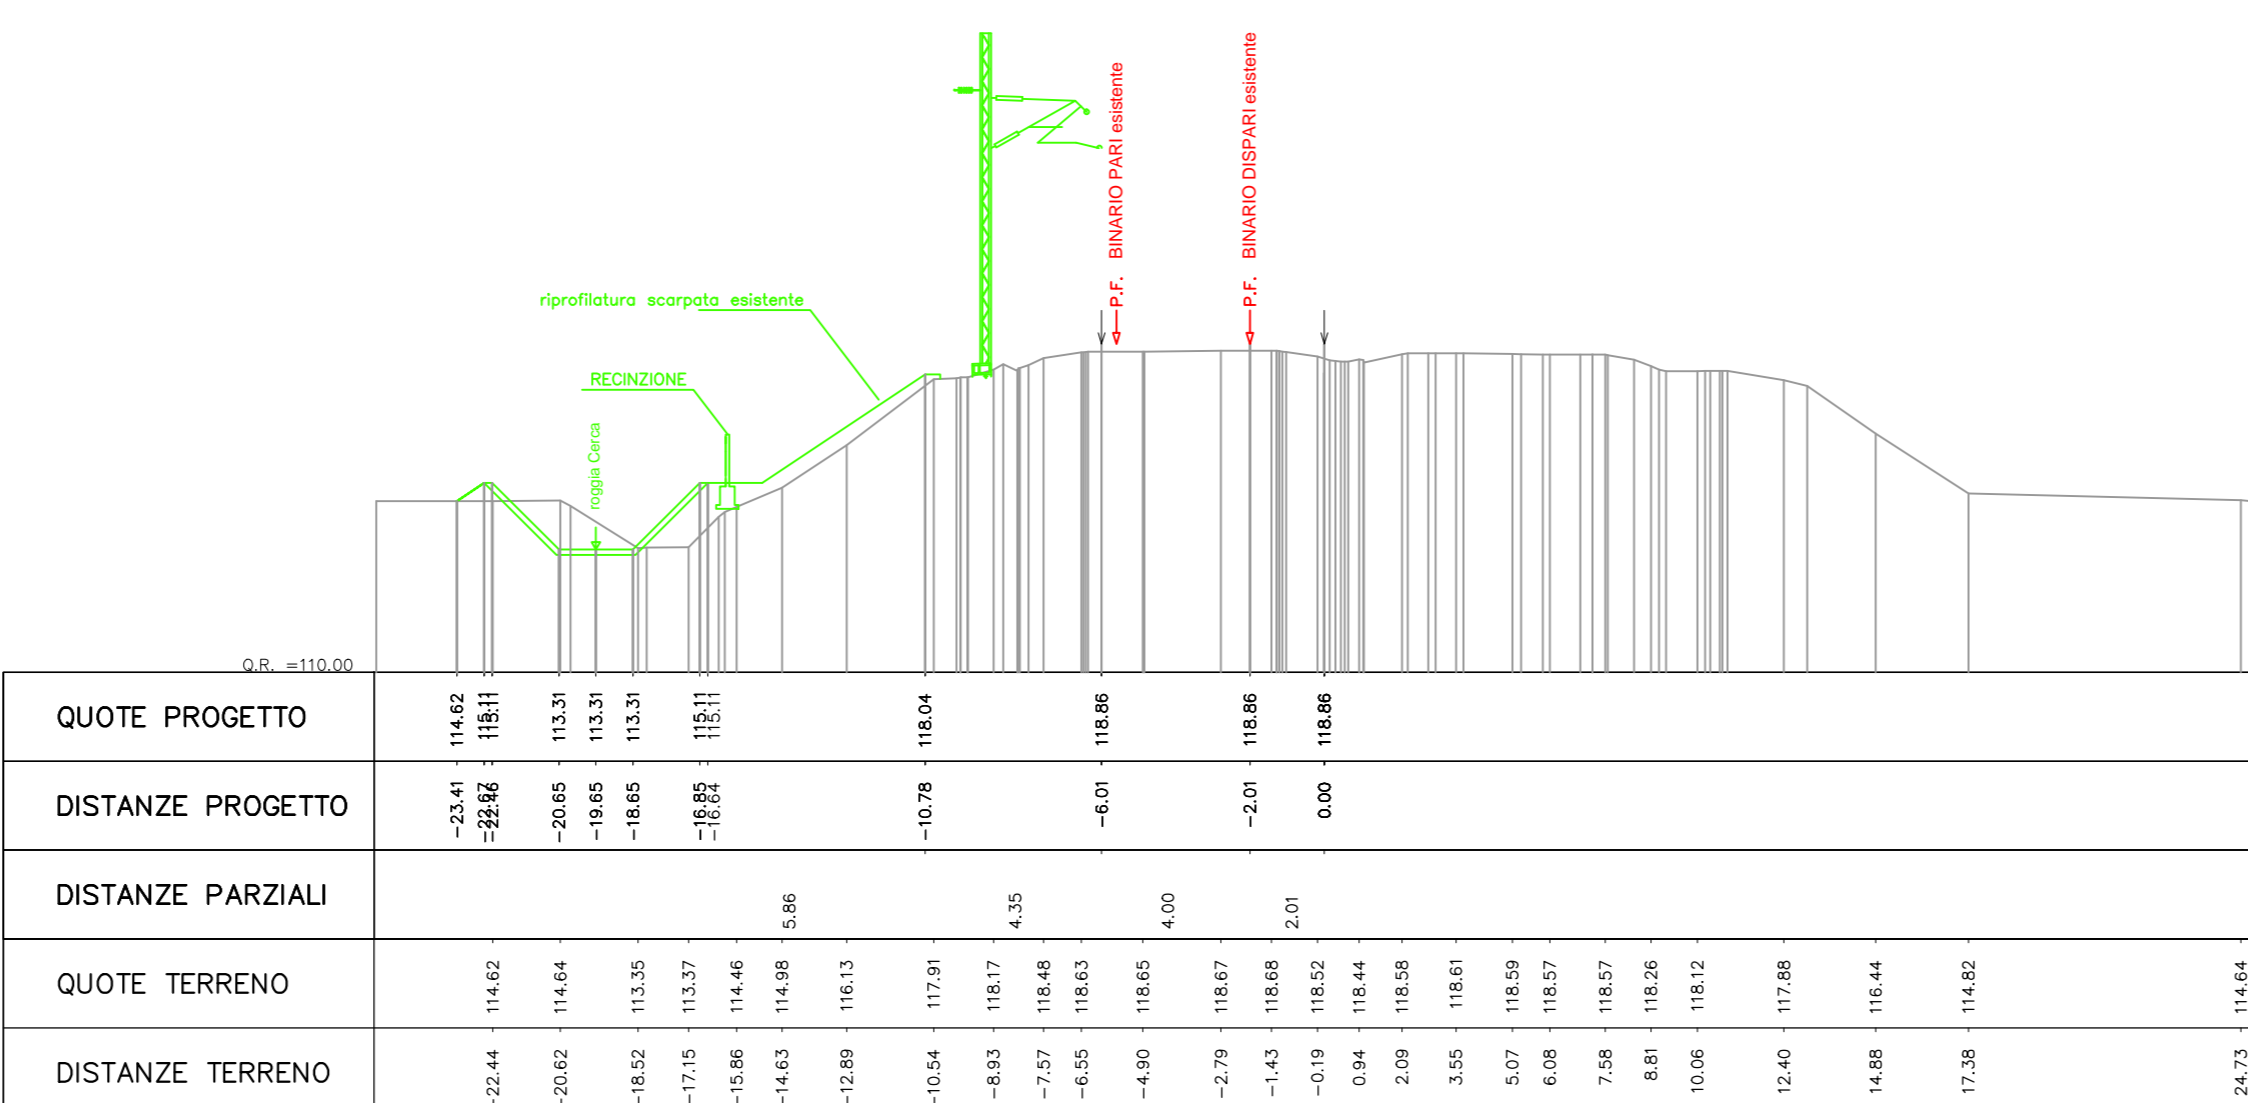

deviazione linea storica
ALESSANDRIA - PIACENZA


PROGR. 52+950.00 (B.D.)

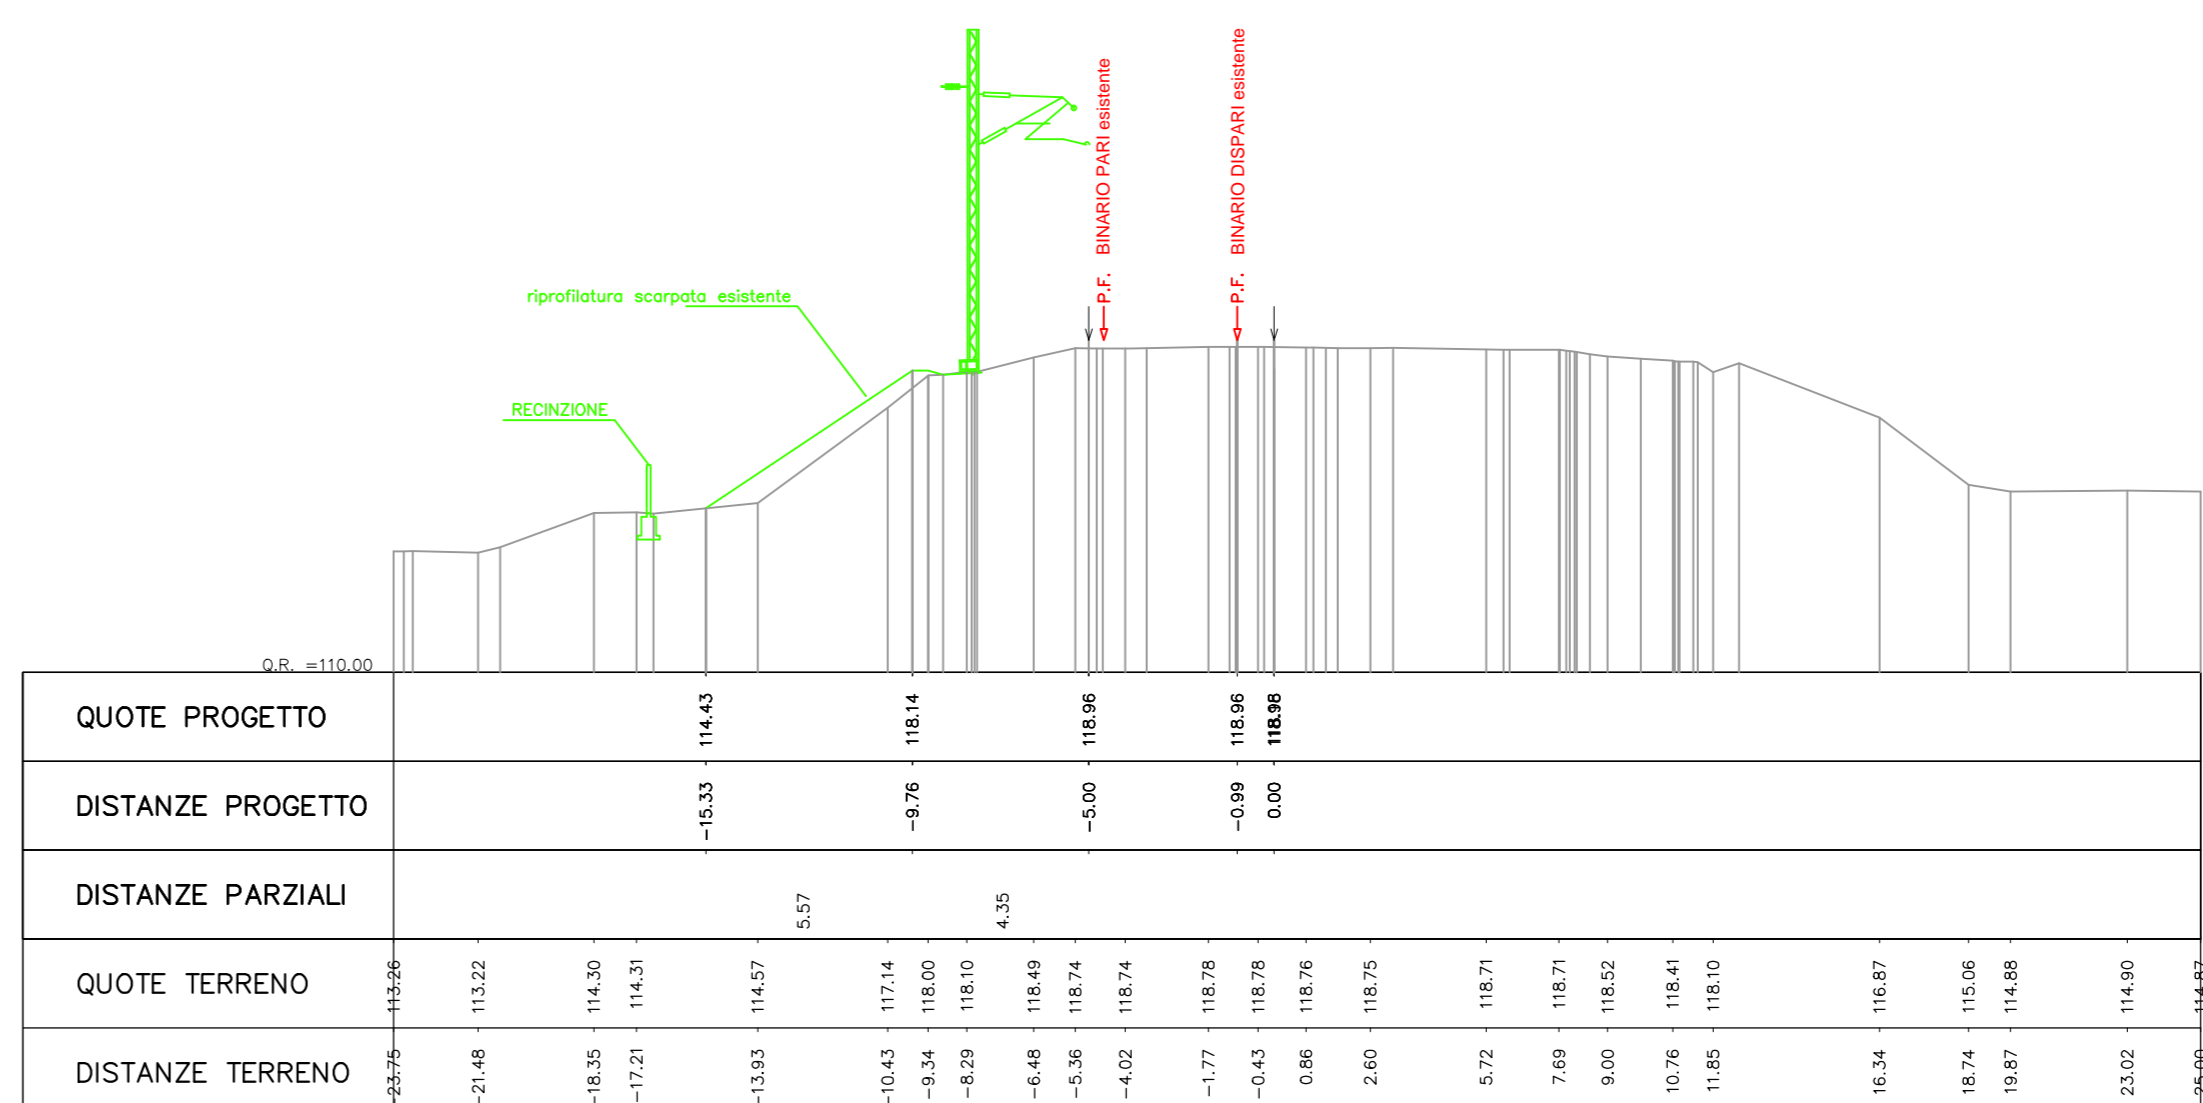

- ▨ IN COSTRUZIONE
- ▨ COSTRUITO NELLA FASE PRECEDENTE
- LINEA ALESSANDRIA-TORTONA ESISTENTE


2° FASE

deviazione linea storica
ALESSANDRIA - PIACENZA
PROGR. 52+900.00 (B.D.)

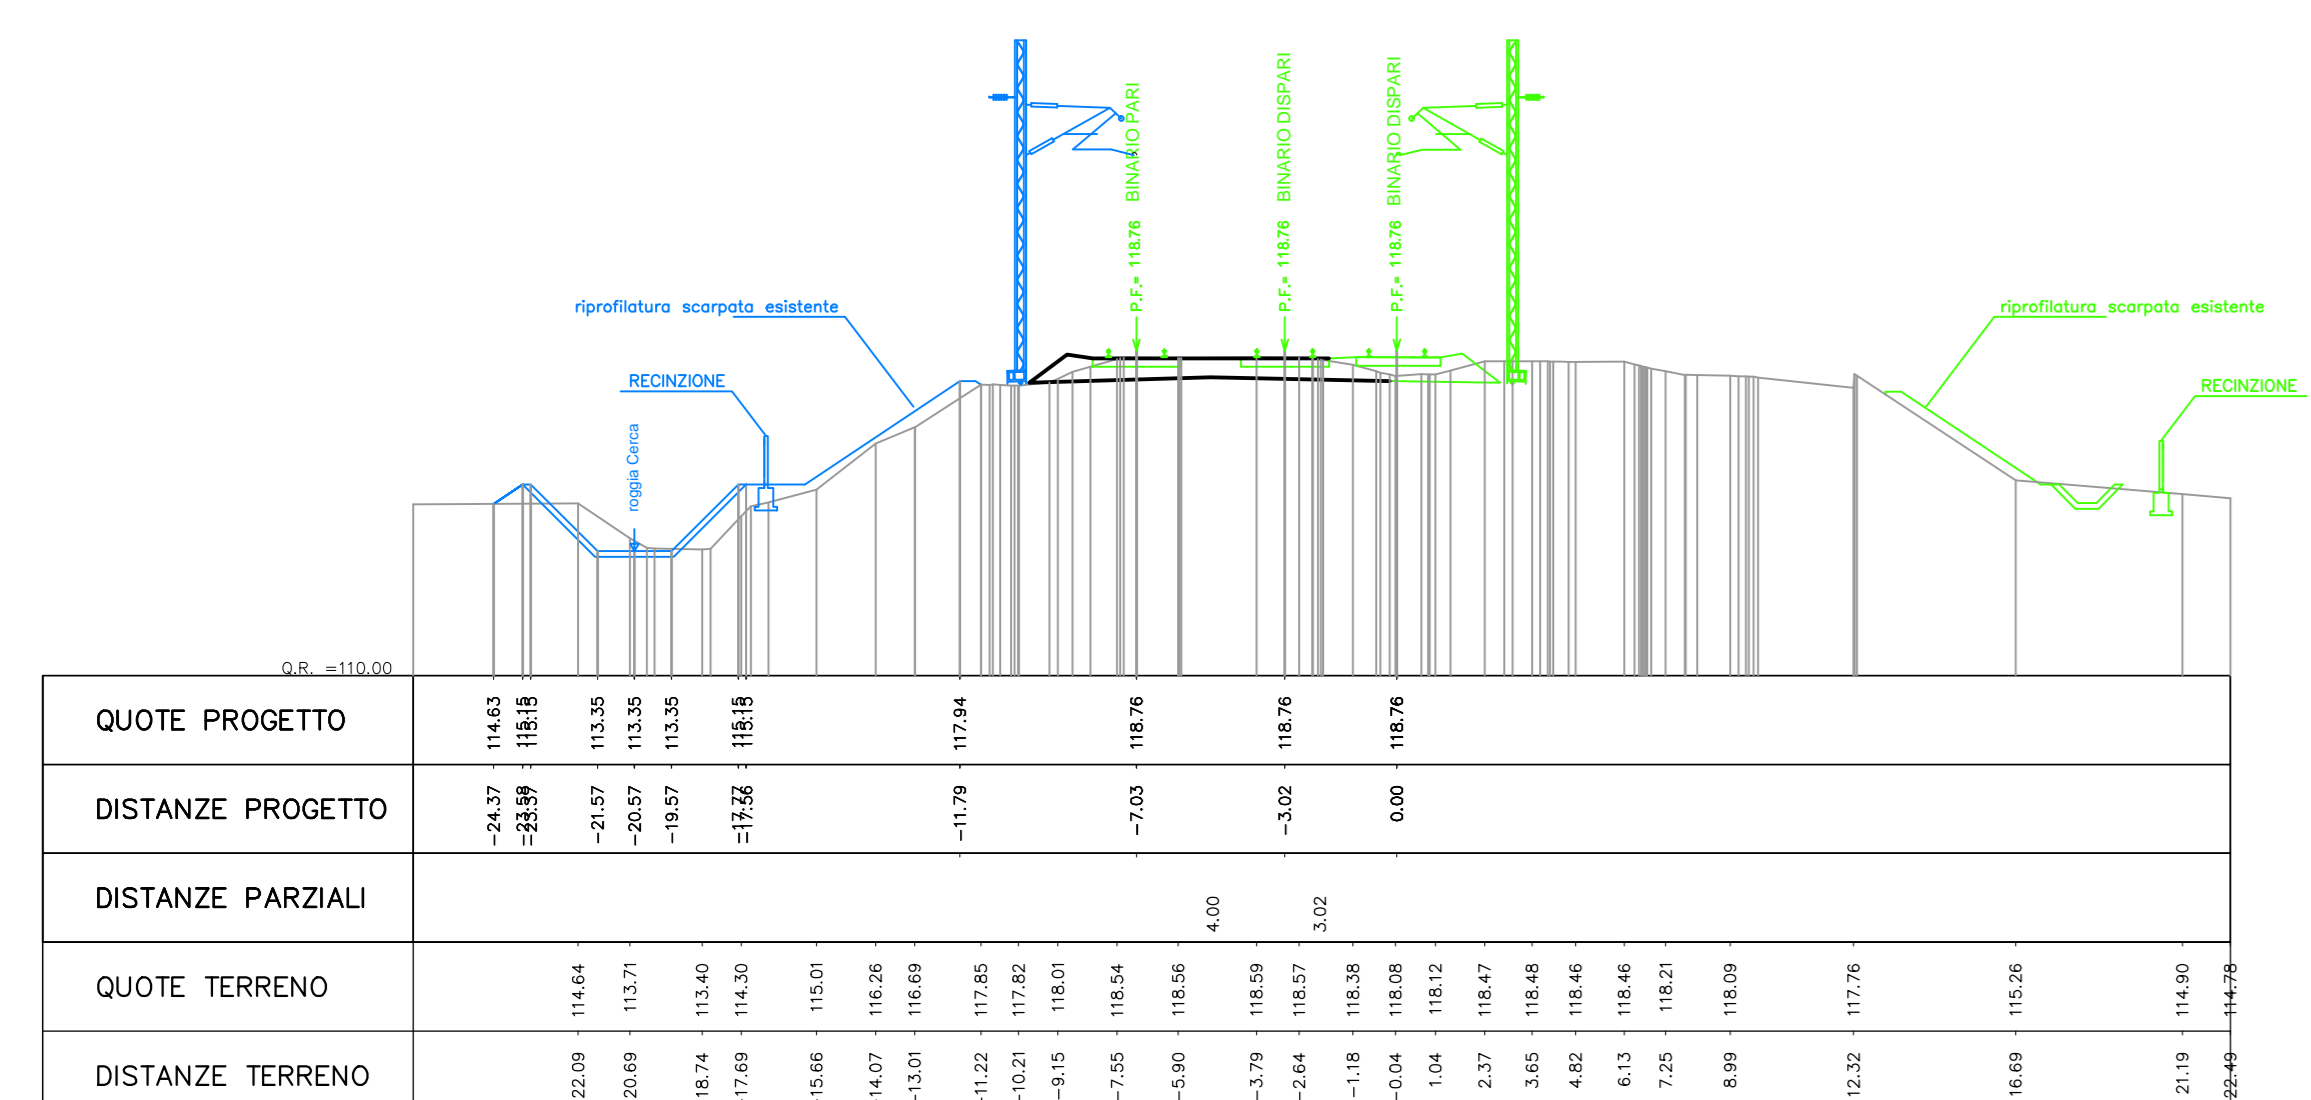


deviazione linea storica
ALESSANDRIA - PIACENZA

PROGR. 52+925.00 (B.D.)

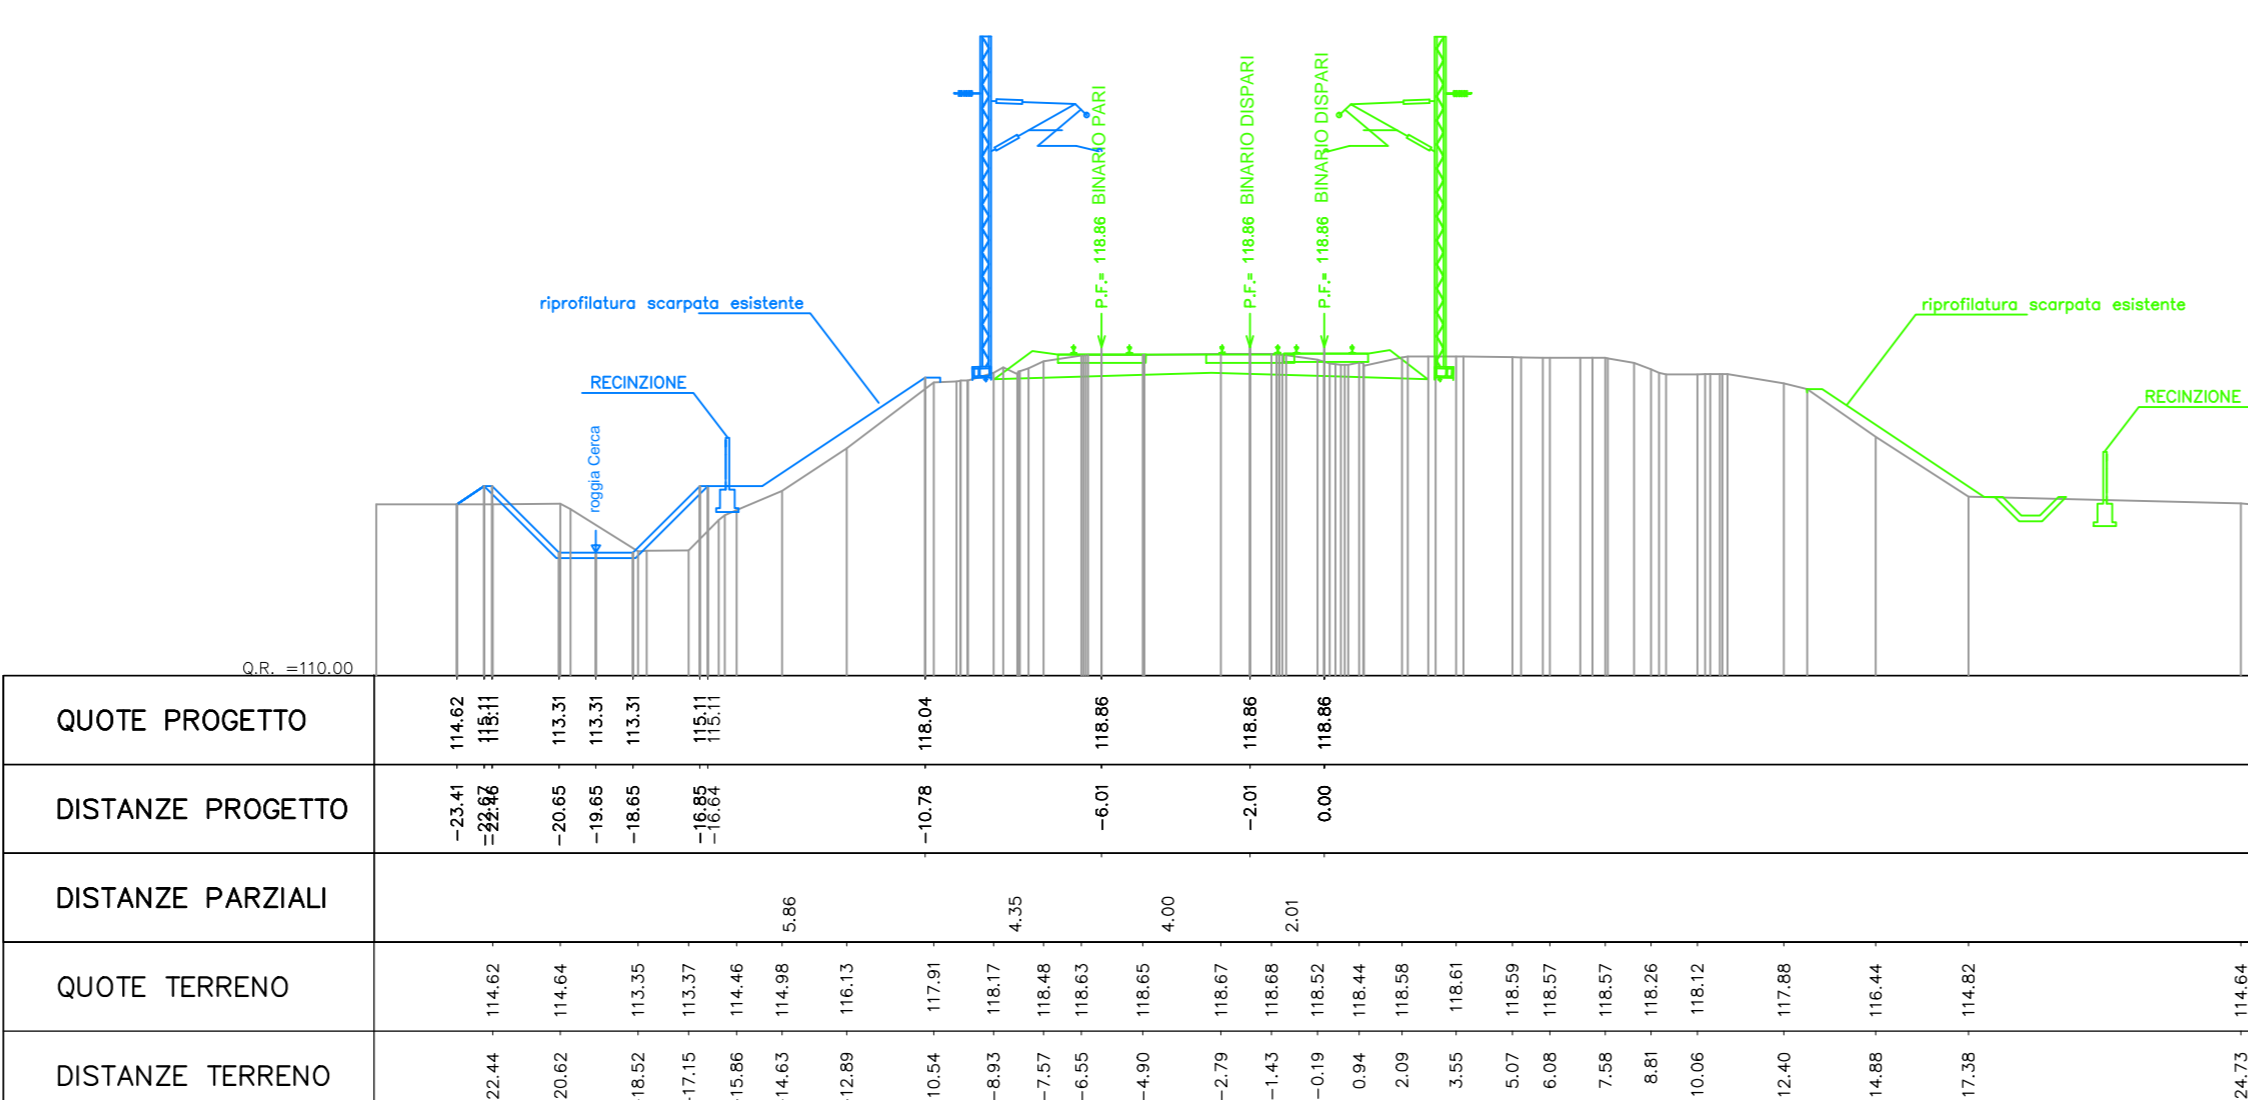


deviazione linea storica
ALESSANDRIA - PIACENZA

PROGR. 52+950.00 (B.D.)

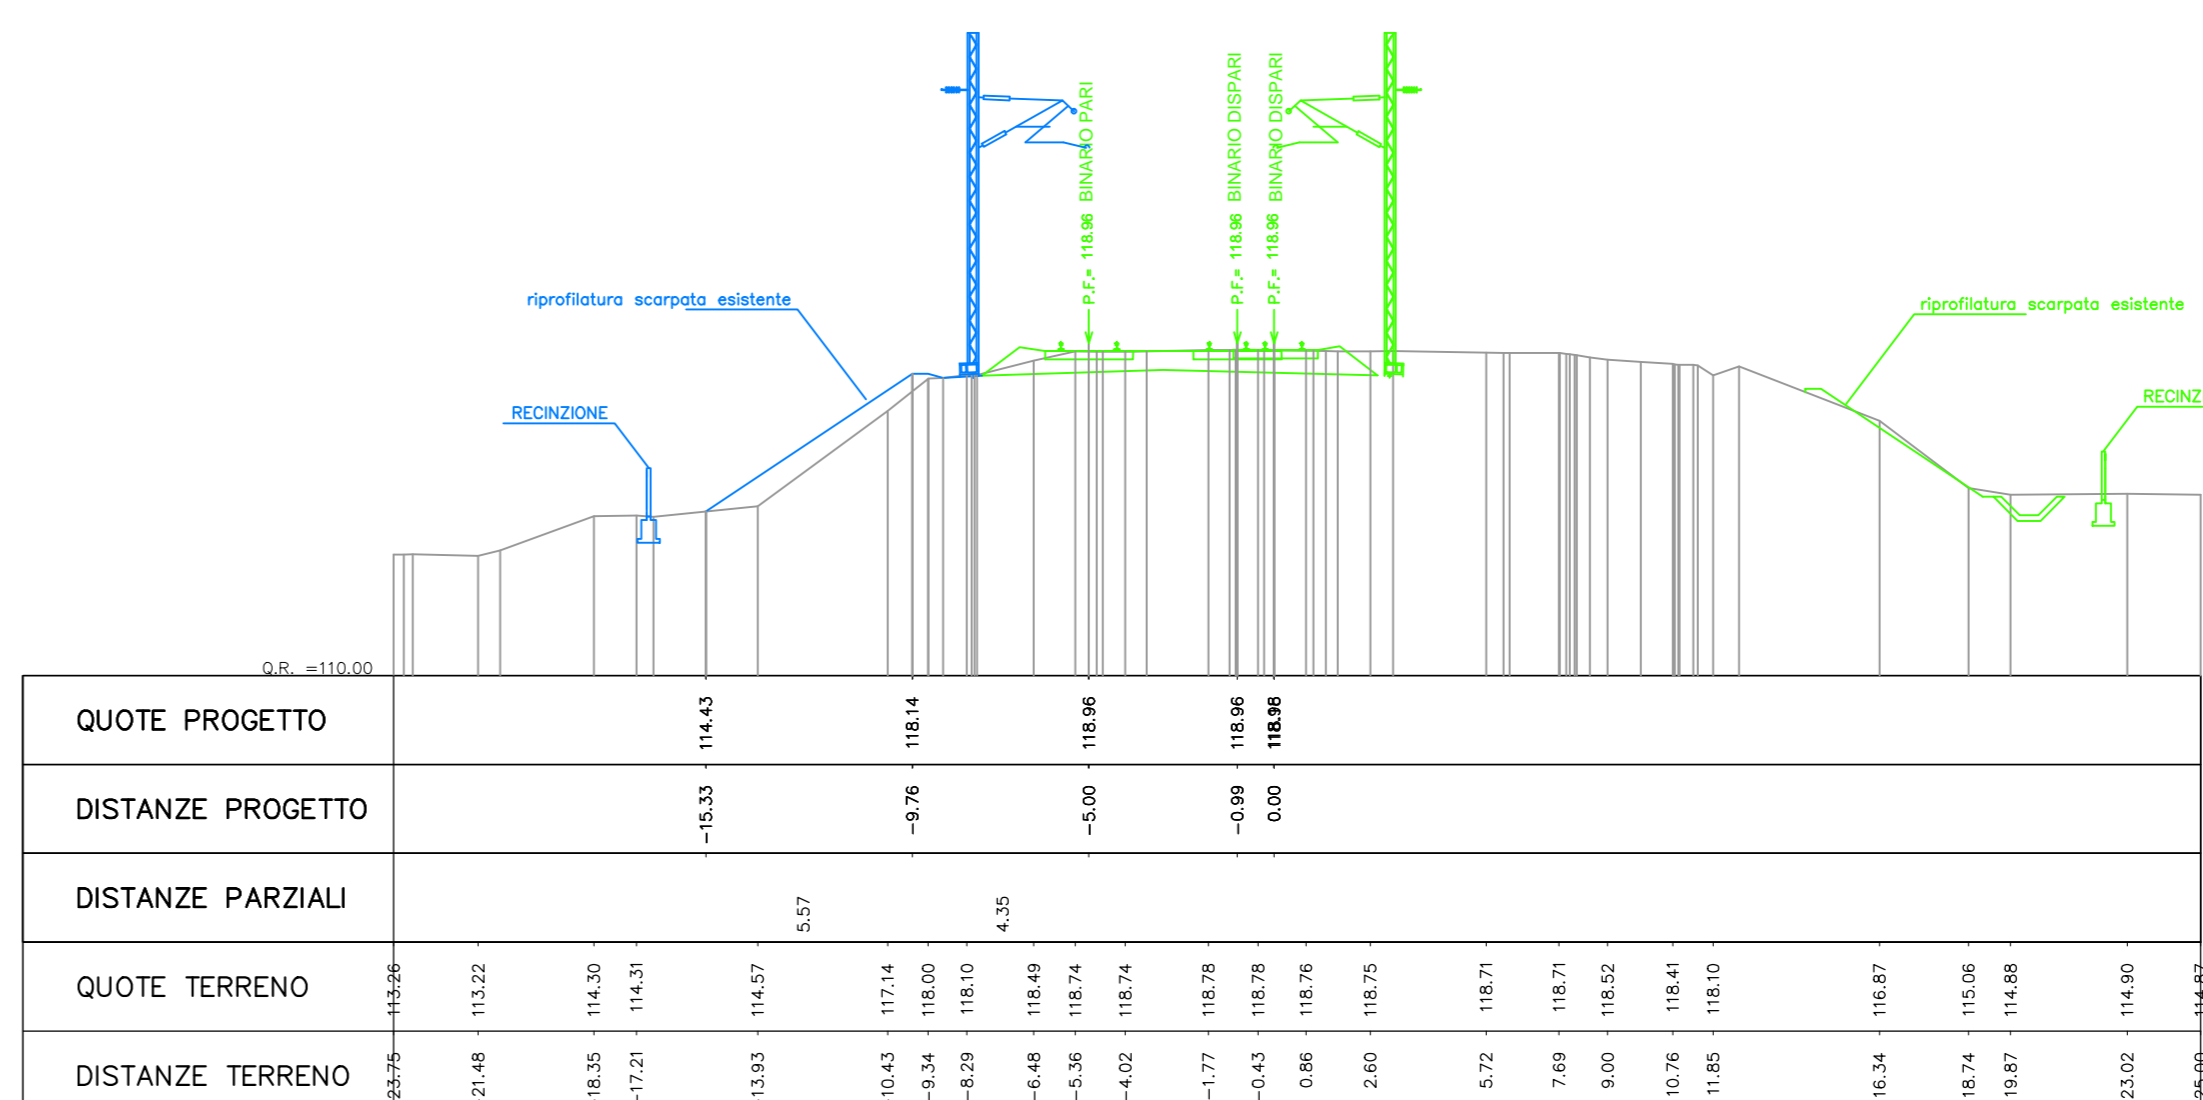


1° FASE

deviazione linea storica
ALESSANDRIA - PIACENZA
PROGR. 52+975.00 (B.D.)

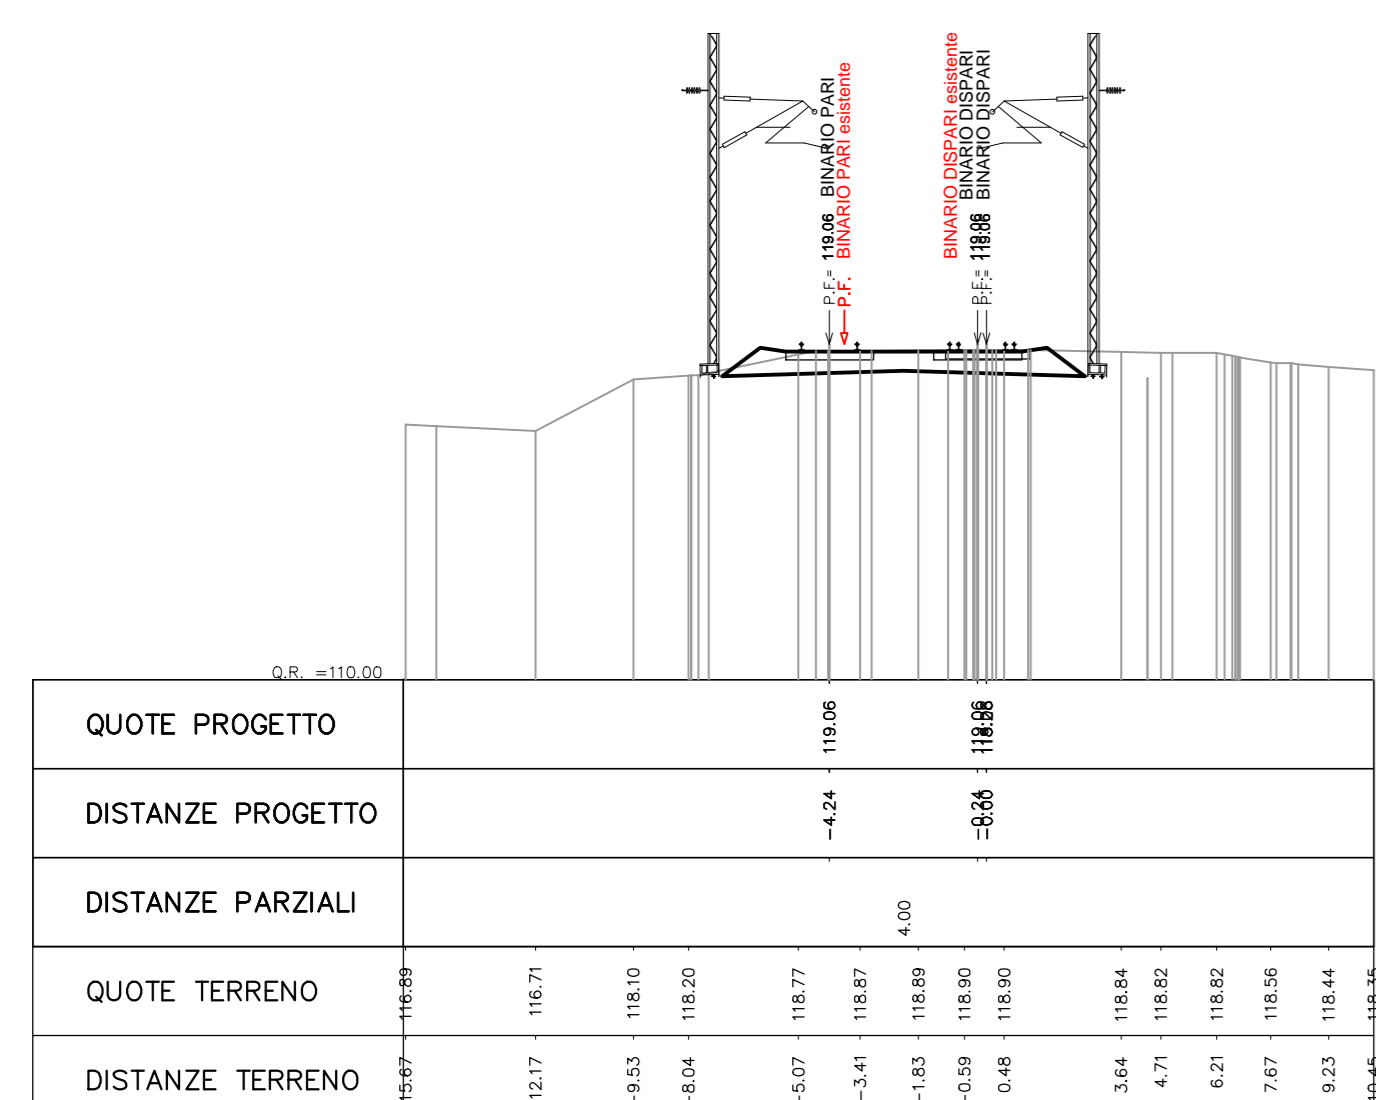

deviazione linea storica
ALESSANDRIA - PIACENZA

PROGR. 52+998.84 (B.D.)

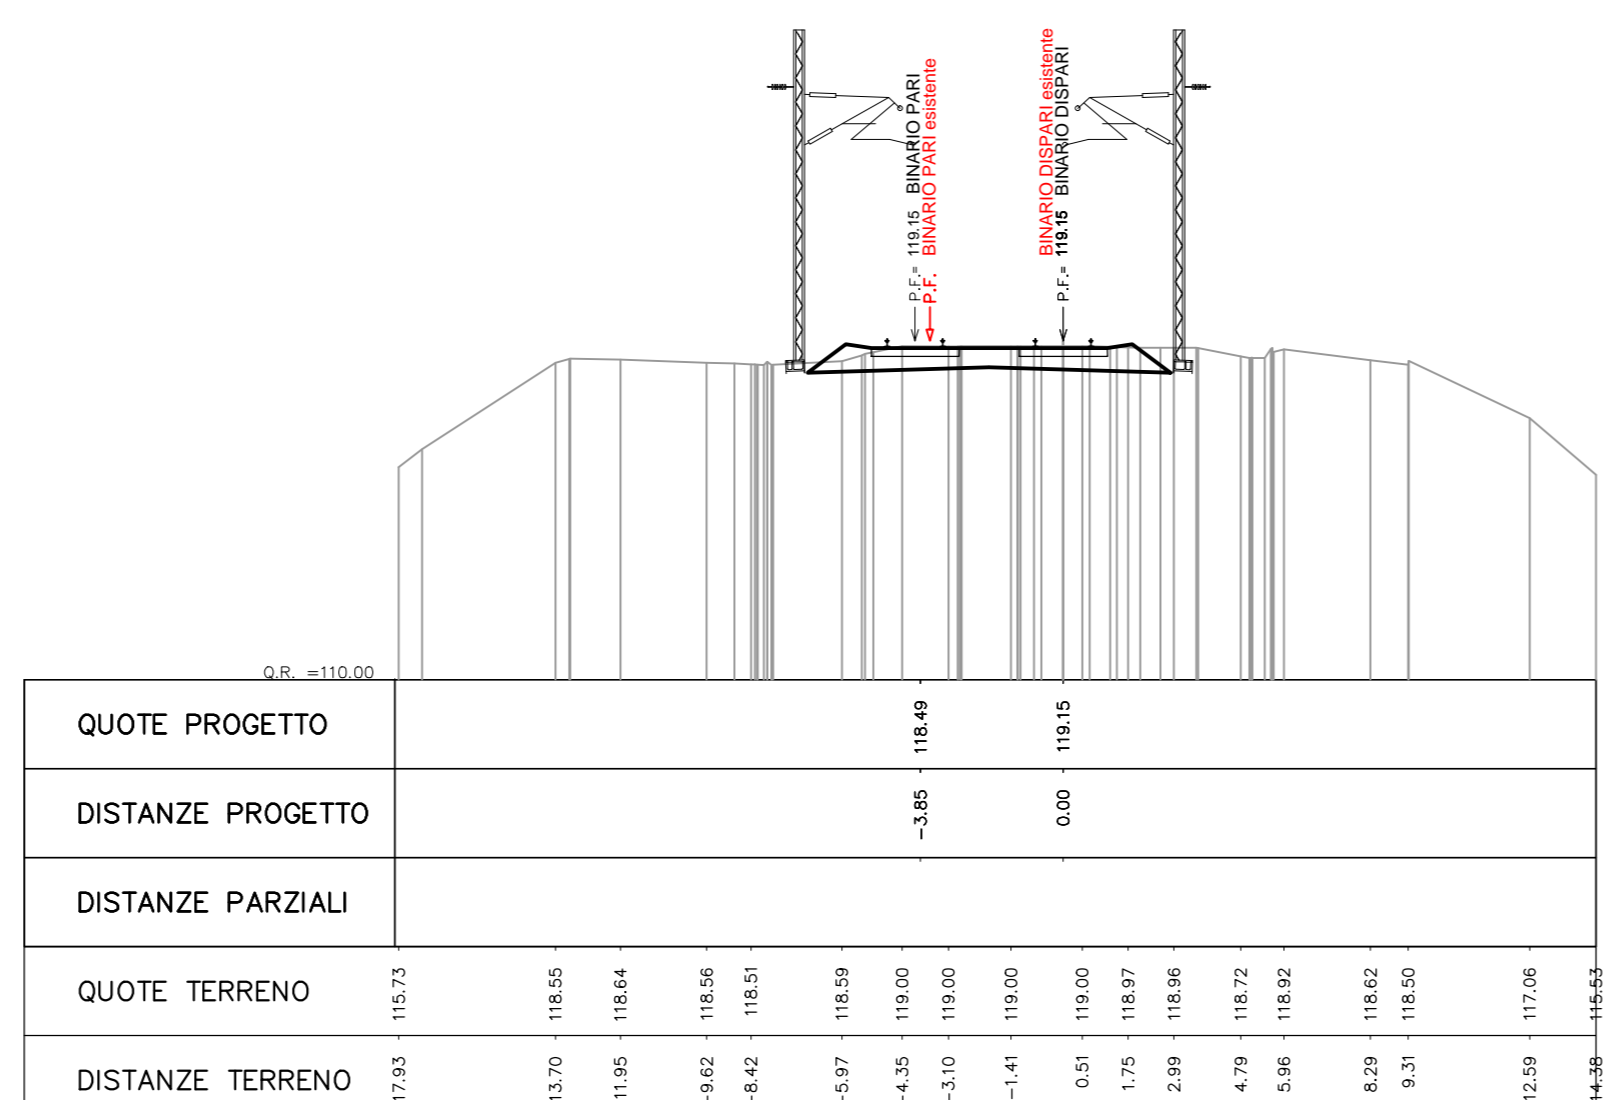

COMMITTENTE: **RFI**
RETE FERROVIARIA ITALIANA
GRUPPO FERROVIE DELLO STATO ITALIANE

ALTA SORVEGLIANZA: **ITALFERR**
GRUPPO FERROVIE DELLO STATO ITALIANE

GENERAL CONTRACTOR: **COCIV**
CANTIERI - INGEGNERIA - SERVIZI

INFRASTRUTTURE FERROVIARIE STRATEGICHE DEFINITE DALLA
LEGGE OBIETTIVO N.443/01
TRATTA A.V./A.C. TERZO VALICO DEI GIOVI
PROGETTO ESECUTIVO

RILEVATO TORTONA
Deviazione Linea Storica Alessandria - Piacenza
Tratto 0
Sezioni trasversali fasi di lavoro - tav. 5

GENERAL CONTRACTOR: **Cociv**
Ing. N. Mastro

DIRETTORE LAVORI: _____

SCALA: 1:200

COMMESSA	LOTTO	FASE	ENTE	TIPO DOC.	OPERADISCIPLINA	PROGR.	REV.
I 651	04	E	CV	W9	RI190X	035	A

PROGETTISTA	Rev.	Descrizione emissione	Redatto	Data	Verificato	Data	Progettista	Data
A00	1	Prima emissione	M. Ravasi	25/09/2014	A. Nassei	25/09/2014	A. Palmieri	25/09/2014
A01	2	Aggiornamento cartello	M. Ravasi	25/11/2015	A. Nassei	25/11/2015	A. Maccavelli	25/11/2015
A02	3	Revisione per cambio lato	M. Ravasi	22/03/2017	A. Nassei	22/03/2017	A. Maccavelli	22/03/2017

Nome F.igg.: _____
CUI: F3142000000000000000