CORPO FERROVIARIO
SEZIONE TIPO INTERCONNESSIONE ALESSANDRIA–TORTONA
PARZIALMENTE SU SEDIME ESISTENTE

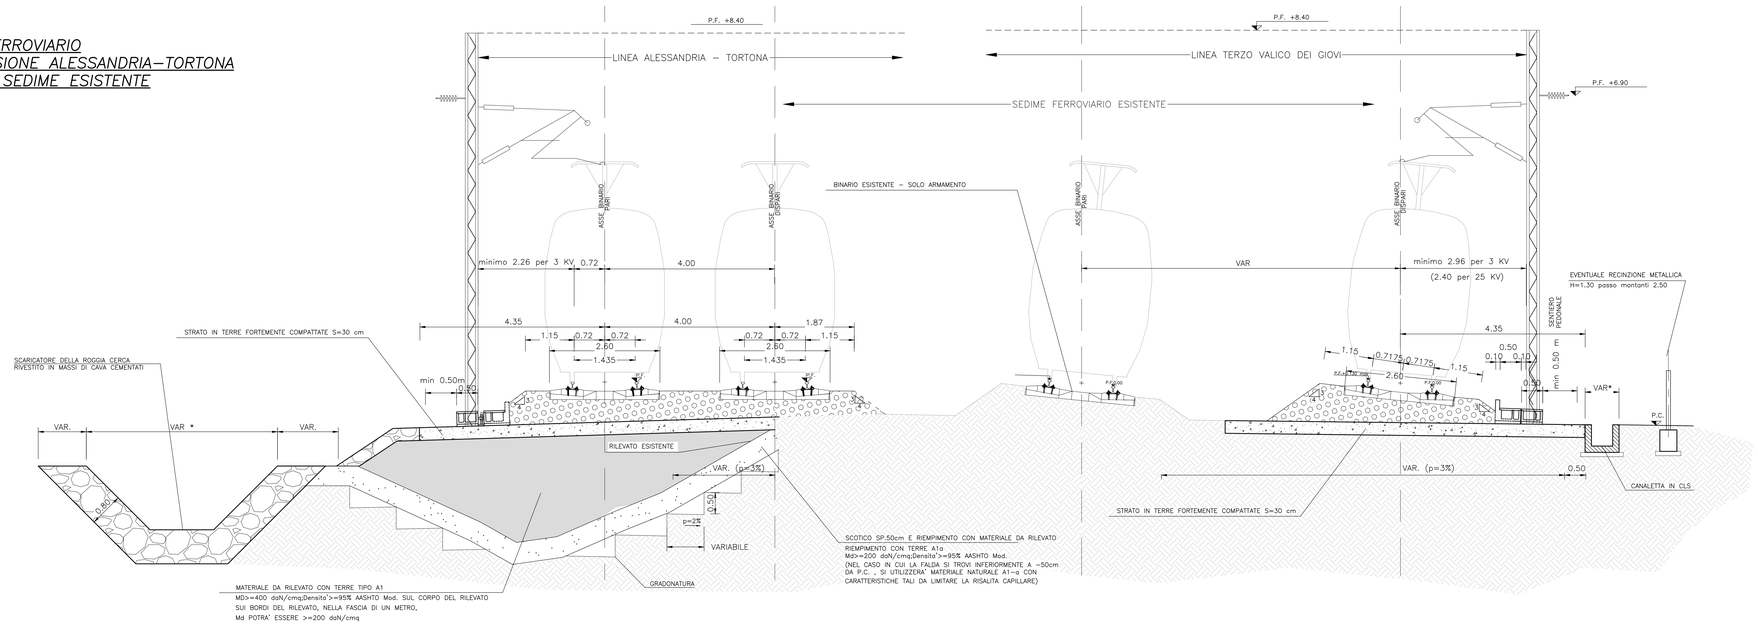

CORPO FERROVIARIO
SEZIONE TIPO INTERCONNESSIONE ALESSANDRIA–TORTONA
SU SEDIME ESISTENTE – SOLO ARMAMENTO

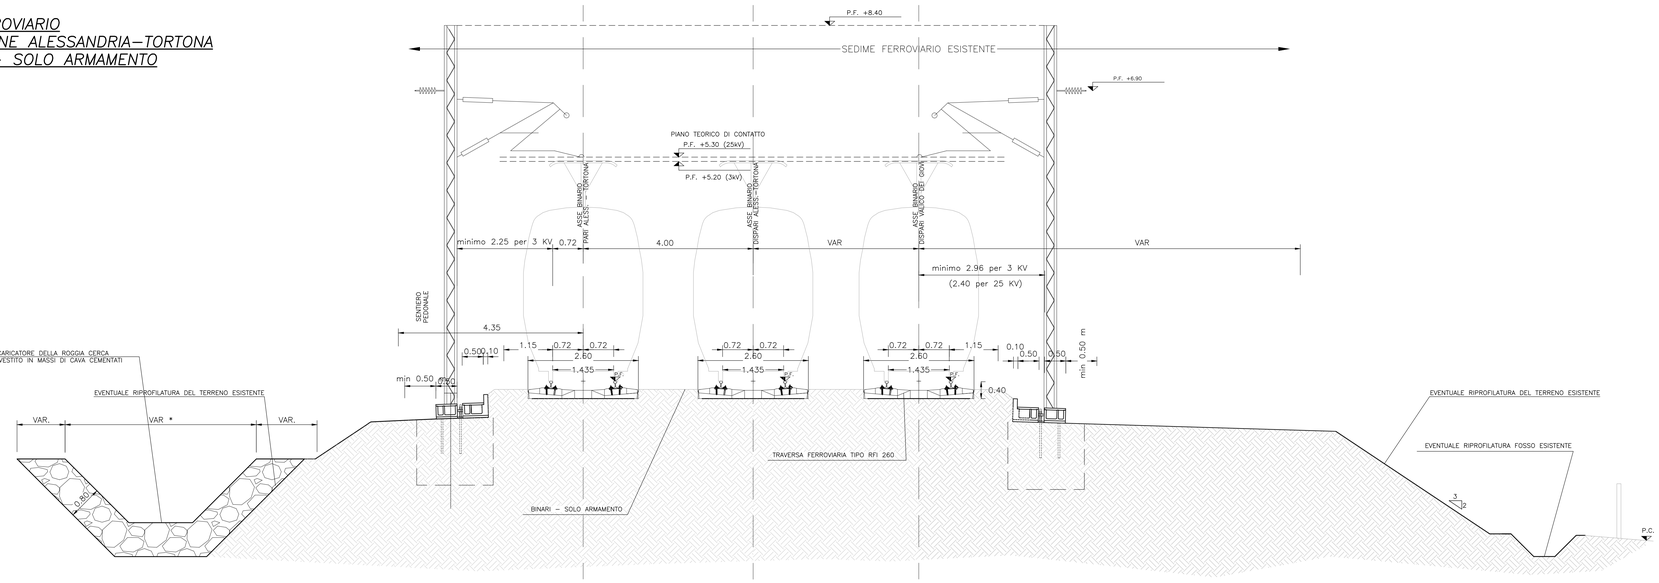

* PER IL CORRETTO DIMENSIONAMENTO DELLA CANALETTA SI VEDA LO SPECIFICO PROGETTO IDRAULICO DELLA WBS DI APPARTENENZA.

IL FONDO DEL PIANO DI SCOTICO SARA' RIFINITO SECONDO LE QUOTE E LE PENDENZE DI PROGETTO QUALORA DETTO PIANO RISULTASSE SMOSSO, SI PROCEDERA' ALLA COMPATTAZIONE FINO AD OTTENERE IL 95% DELLA MASSIMA DENSITA' SECCA AASTHO MODIFICATA E AVERE Md ≥ 20 MPa

NOTA: STRATO DI TERRENO ANTICAPILLARE

- PER I RILEVATI DI ALTEZZA > 1.10m SARA' POSIZIONATO CON L'INTRADOSSO ALLA QUOTA –0.30m DAL PIANO CAMPAGNA IN CORRISPONDENZA DEL PIEDE DEL RILEVATO E SARA' CONFORMATO A SCHIENA D'ASINO CON PENDENZA PARI AL 3% PER RILEVATI DI ALTEZZA ≤ A 4.00m E CON PENDENZA PARI AL 4% PER I RILEVATI DI ALTEZZA >4.00m
- PER I RILEVATI DI ALTEZZA ≥ 0.90m e < 1.10m SARA' POSIZIONATO CON L'ESTRADOSSO ALLA QUOTA DEL PIANO CAMPAGNA IN CORRISPONDENZA DEL PIEDE DEL RILEVATO E SARA' CONFORMATO A SCHIENA D'ASINO CON PENDENZA PARI AL 3% ; IL MODULO DI DEFORMAZIONE DOVRA' ESSERE ≥ 20 MPa.
- PER I RILEVATI DI ALTEZZA < 0.90m SARA' POSIZIONATO CON L'ESTRADOSSO ALLA QUOTA DEL PIANO CAMPAGNA IN CORRISPONDENZA DEL PIEDE DEL RILEVATO E SARA' CONFORMATO A SCHIENA D'ASINO CON PENDENZA PARI AL 3%; IL MODULO DI DEFORMAZIONE DOVRA' ESSERE ≥ 40 MPa.

STRALCIO PIANTA (1:50)

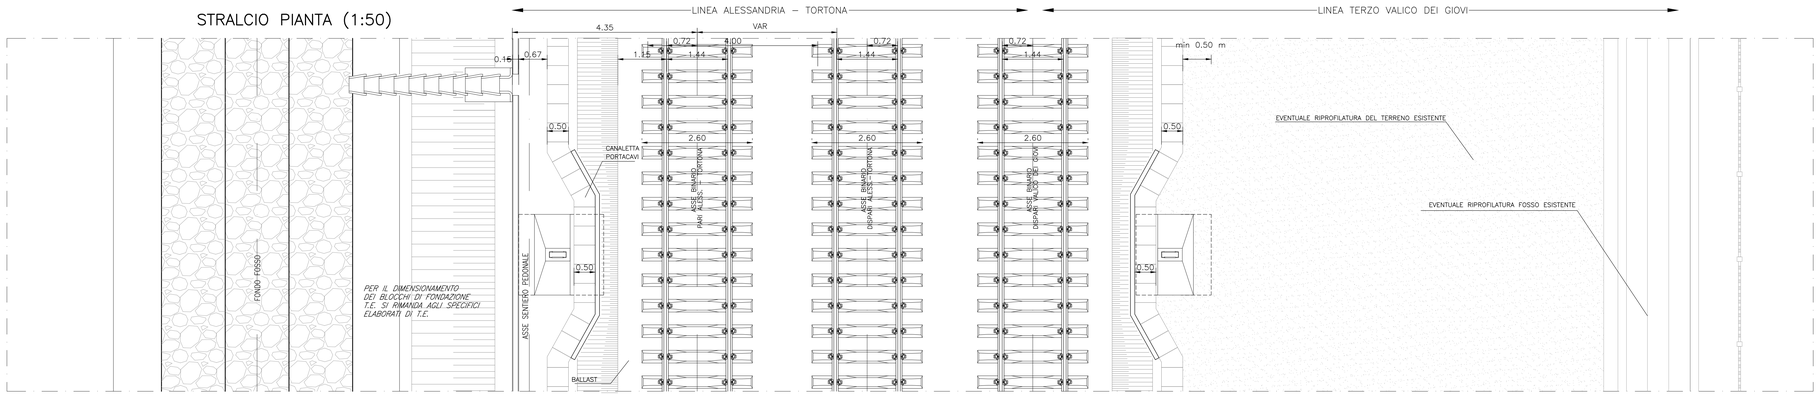

COMMITTENTE:

RFI RETE FERROVIARIA ITALIANA
GRUPPO FERROVIE DELLO STATO ITALIANE

ALTA SORVEGLIANZA:

ITALFERR
GRUPPO FERROVIE DELLO STATO ITALIANE

GENERAL CONTRACTOR:

Consorzio Collegamenti Integrati Veloci

INFRASTRUTTURE FERROVIARIE STRATEGICHE DEFINITE DALLA LEGGE OBIETTIVO N.443/01

TRATTA A.V./A.C. TERZO VALICO DEI GIOVI
PROGETTO ESECUTIVO

Rilevato Tortona

tratto 0

Sezioni tipo ferroviarie - tratta finale

GENERAL CONTRACTOR	DIRETTORE LAVORI	SCALA:
Consorzio Cociv Ing. N. Mesiano		1:50

COMMESSA	LOTTO	FASE	ENTE	TIPO DOC.	OPERA/DISCIPLINA	PROGR.	REV.
IG51	04	E	CV	WB	RI190X	006	A

PROGETTAZIONE

Rev.	Descrizione emissione	Redatto	Data	Verificato	Data	Progettista Integratore	Data	IL PROGETTISTA
A00	Prima emissione	M. Rinaldi	15/05/2014	A. Nastasi	15/05/2014	A. Palomba	15/05/2014	Consorzio Cociv Collegamenti Integrati Veloci Dott. Ing. Nicolò Mesiano Ordine Ingegneri Prov. TO n. 6271 R
A01	Aggiornamento cartiglio	M. Rinaldi	25/11/2015	A. Nastasi	25/11/2015	A. Mancarella	25/11/2015	
A02	Revisione per cambio lotto	M. Rinaldi	22/03/2017	A. Nastasi	22/03/2017	A. Mancarella	22/03/2017	

n. Elab.

Nome File: IG51-04-E-CV-WB-RI19-04-006-A02

CUP: F81H92000000008

Scala di plot: 1:1