


NOTE:

1) PREDISPOSIZIONI VALIDE PER DEVIATOI N. 25 E 26 (DISPOSTO SPECULARMENTE)
2) LE DIMENSIONI DEI POZZETTI SONO QUELLE MINIME UTILI INTERNE

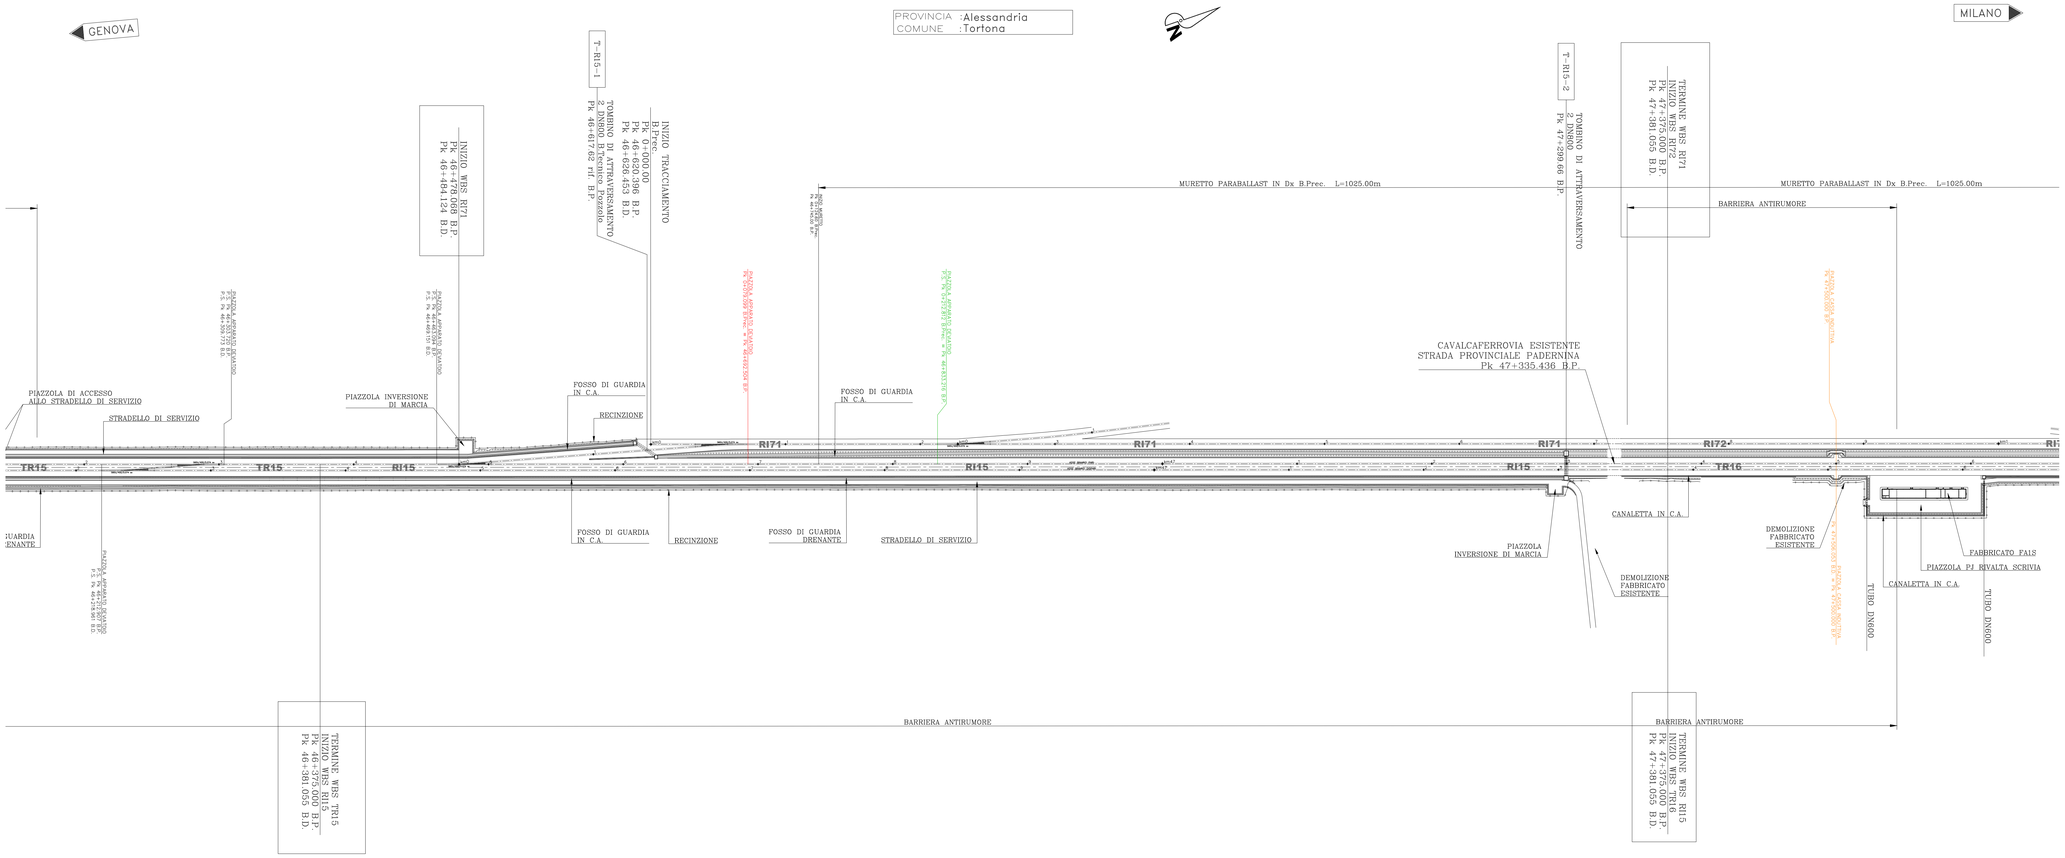





**P.S.E. Deviatoio 0.074**
Elaborato di riferimento: A30100DCVPXIT0000006 foglio 16

NOTE:

1) PREDISPOSIZIONI VALIDE PER DEVIATOI N. 24 E 27 (DISPOSTO SPECULARMENTE)
2) LE DIMENSIONI DEI POZZETTI SONO QUELLE MINIME UTILI INTERNE

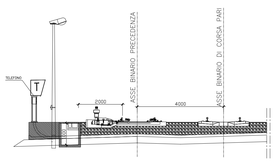


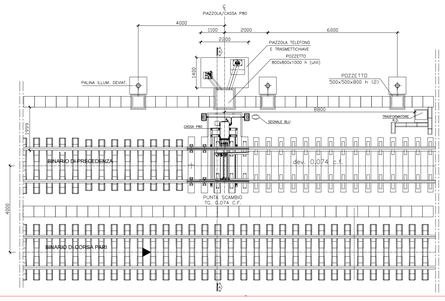


**P.S.E. Deviatoio 0.074**
Elaborato di riferimento: A30100DCVPXIT0000006 foglio 16

ELABORATI DI RIFERIMENTO

Carpenteria e armatura basamento:
IG51-00-E-CV-BZ-OC-00-00-003

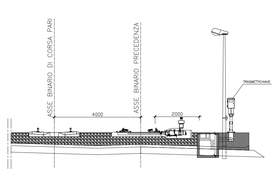Relazione di calcolo:
IG51-00-E-CV-CL-OC-00-00-001

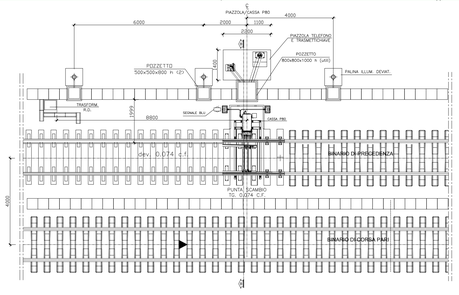BASAMENTO PER CASSA INDUTTIVA
Dimensioni:
80x100cm, s=20cm

COMMITTENTE:

RFI RETE FERROVIARIA ITALIANA
GRUPPO FERROVIE DELLO STATO ITALIANE

ALTA SORVEGLIANZA:

ITALFERR
GRUPPO FERROVIE DELLO STATO ITALIANE

GENERAL CONTRACTOR:

Consorzio Collegamenti Integrati Veloci

INFRASTRUTTURE FERROVIARIE STRATEGICHE DEFINITE DALLA LEGGE OBIETTIVO N.443/01

TRATTA A.V./A.C. TERZO VALICO DEI GIOVI
PROGETTO ESECUTIVO

# RILEVATO ALLACCIO DI RIVALTA SCRIVIA LATO GENOVA

Ubicazione apparati tecnologici

| GENERAL CONTRACTOR | DIRETTORE LAVORI | SCALA: |
|---|---|---|
| Consorzio **Cociv** Ing. N. Mesiano | | VARIE |

| COMMESSA | LOTTO | FASE | ENTE | TIPO DOC. | OPERA/DISCIPLINA | PROGR. | REV. |
|---|---|---|---|---|---|---|---|
| IG51 | 04 | E | CV | AZ | RI7100X | 001 | A |

PROGETTAZIONE

| Rev. | Descrizione emissione | Redatto | Data | Verificato | Data | Progettista Integratore | Data | IL PROGETTISTA |
|---|---|---|---|---|---|---|---|---|
| A00 | Prima emissione | COCIV | 24/11/2015 | COCIV | 24/11/2015 | A. Mancorrella | 24/11/2015 | Dott. Ing. Nicola Mesiano Ordine Ingegneri Prov. TO n. 6271 R |
| A01 | Revisione per cambio lotto | COCIV | 22/03/2017 | COCIV | 22/03/2017 | A. Mancorrella | 22/03/2017 | |

n. Elab. | Nome File: IG51-04-E-CV-AZ-RI71-0X-001-A01
CUP: F81H92000000008

Scala di plot: 1: 1

NOME FILE: 1307210D
FATT. PLOTS: 1 = 1
DATA: 02.04.13
RED: FM