


TRONCHETTO DI DEVIAZIONE (Da BP a Bln.Precedenza)

L =	199.991
Livellete	DISL = -0.811
	P = -0.408
Progr. Livellete	199.991

PR = 0.000	PR = 199.991
QV = 140.754	QV = 139.943

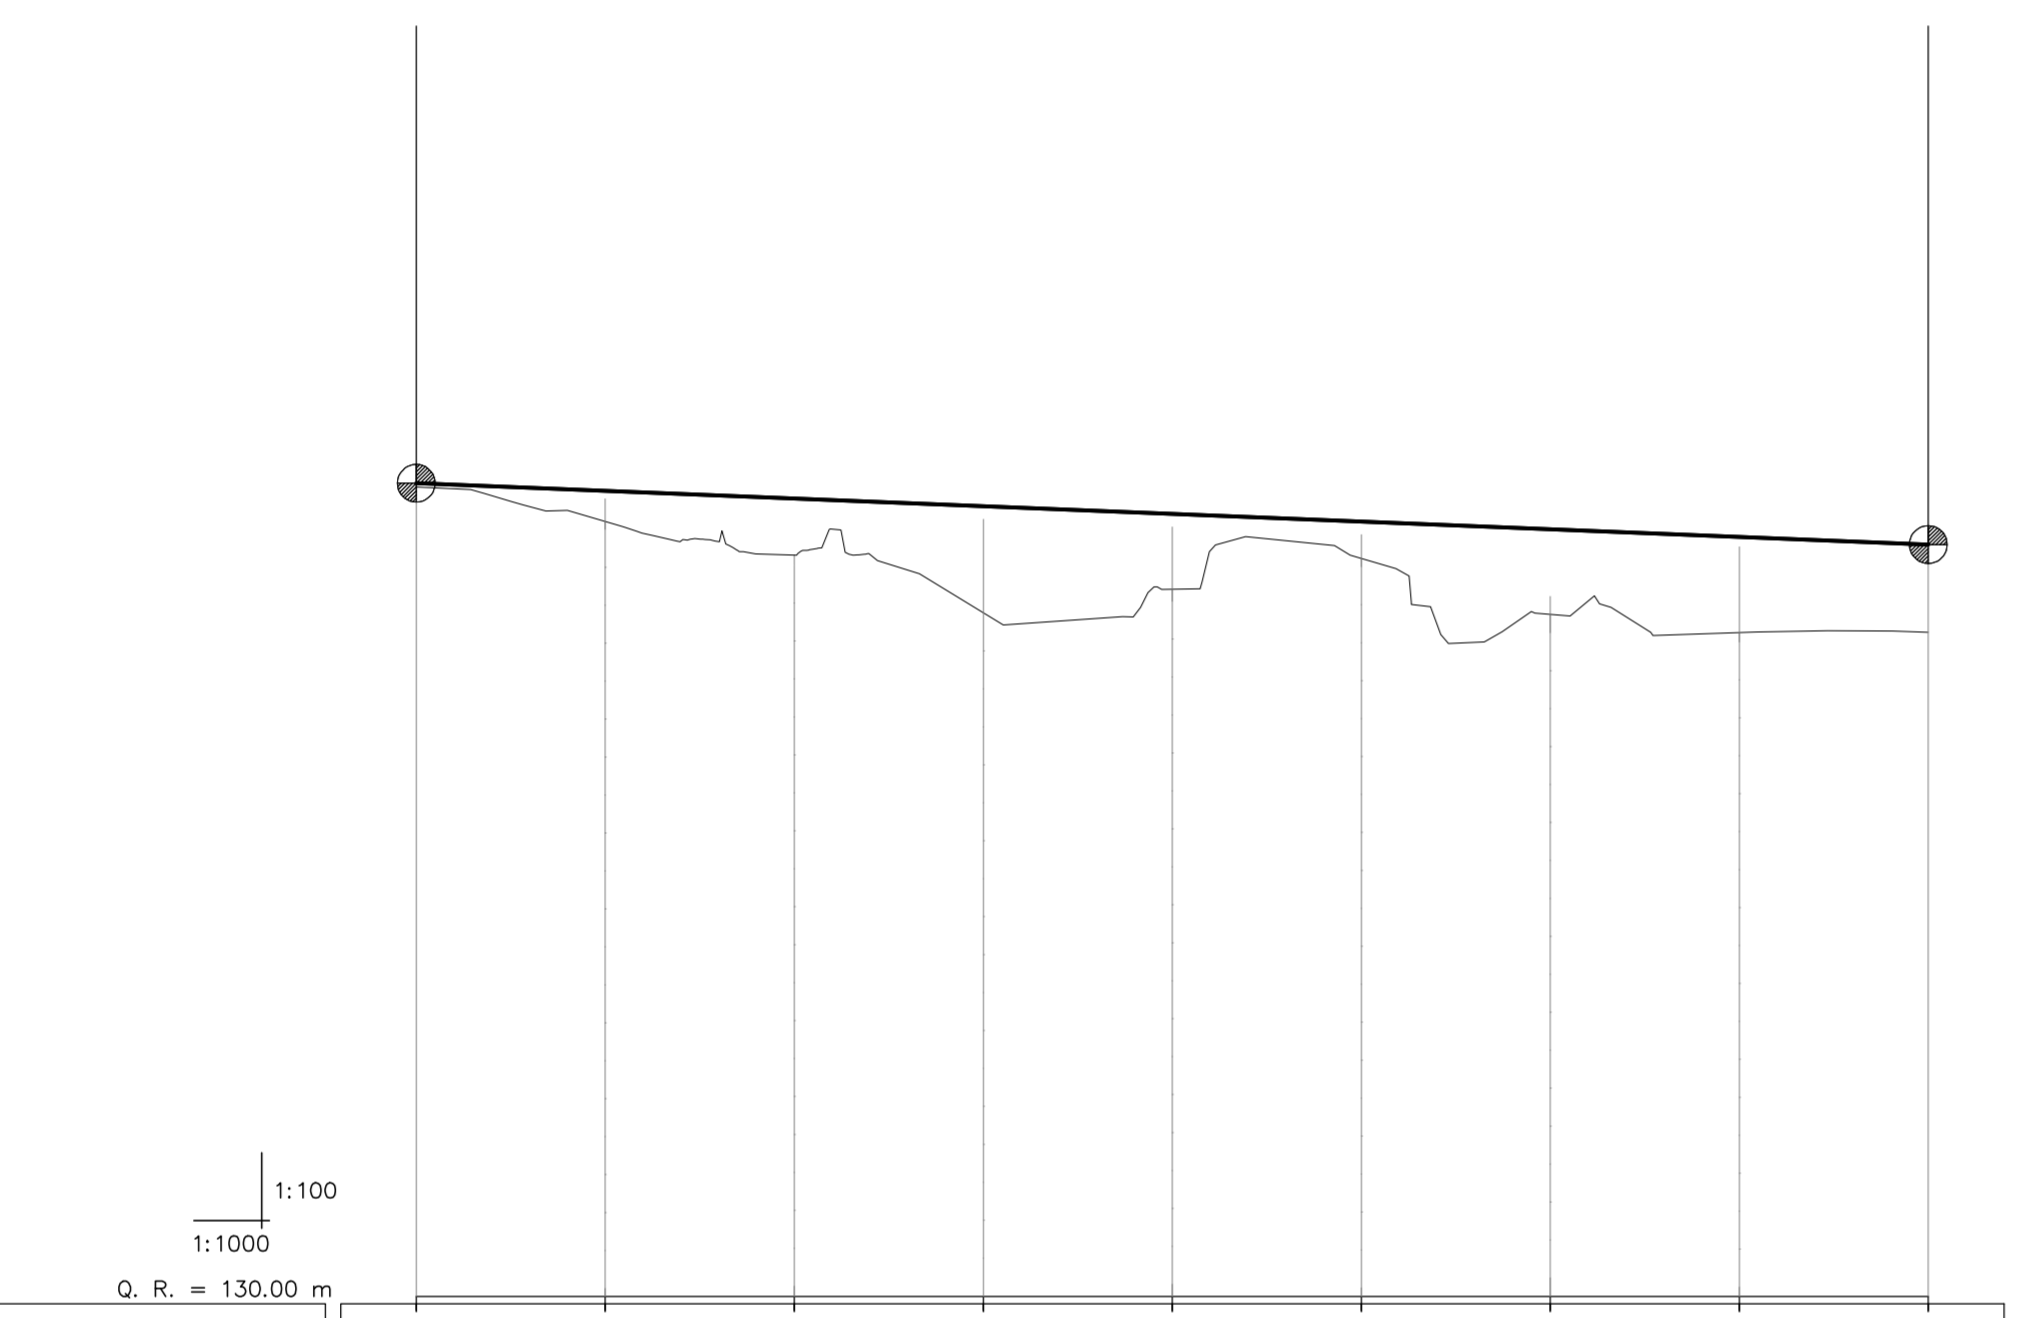

NUMERO SEZIONE	0	25	50	75	100	125	150	175	200
QUOTE PROGETTO	140.754	140.653	140.551	140.450	140.348	140.247	140.146	140.044	139.845
QUOTE TERRENO	140.580	140.549	139.864	140.276	140.775	140.074	139.255	139.911	139.769
ETTOMETRICHE	0+000.00	0+025.00	0+050.00	0+075.00	0+100.00	0+125.00	0+150.00	0+175.00	0+199.99
DIST. PARZIALI		25.00	25.00	25.00	25.00	25.00	25.00	24.99	
PROGRESSIVE	0.00	25.00	50.00	75.00	100.00	125.00	150.00	175.00	199.99
CANT	0+000.00	0+025.00	0+050.00	0+075.00	0+100.00	0+125.00	0+150.00	0+175.00	0+199.99
ANDAMENTO PLANIMETRICO	L 199.99								

COLLEGAMENTO CON FASCIO DI BINARI ESISTENTI

L =	40.337	67.942	49.498
Livellete	DISL = -0.463	-0.263	-0.251
	P = -0.999	-0.387	-0.507
Progr. Livellete	40.337	108.279	157.777

PR = 0.000	PR = 40.337	PR = 108.279	PR = 157.777
QV = 138.461	QV = 138.058	QV = 137.795	QV = 137.544
	QV = 138.058	QV = 137.795	QV = 137.544
	R = -3500.000	R = 18000.000	
	T = 10.709	T = 10.799	
	F = -0.016	F = -0.003	



NUMERO SEZIONE	0	25	50	75	100	125	150	175	
QUOTE PROGETTO	138.461	138.271	138.058	137.824	137.590	137.356	137.122	137.544	
QUOTE TERRENO	138.287	138.014	137.703	137.370	137.021	136.657	136.287	137.410	
ETTOMETRICHE	0+000.00	0+025.00	0+050.00	0+075.00	0+100.00	0+125.00	0+150.00	0+175.00	
DIST. PARZIALI		25.00	4.63	20.37	0.67	23.95	20.78	1.70	25.00
PROGRESSIVE	0.00	25.00	29.63	50.00	50.67	74.55	95.33	107.03	132.03
CANT	0+000.00	0+025.00	0+050.00	0+075.00	0+100.00	0+125.00	0+150.00	0+175.00	
ANDAMENTO PLANIMETRICO	L 50.67								

COMMITTENTE:

ALTA Sorveglianza:

GENERAL CONTRACTOR:

INFRASTRUTTURE FERROVIARIE STRATEGICHE DEFINITE DALLA LEGGE OBIETTIVO N.443/01
 TRATTA A.V./A.C. TERZO VALICO DEI GIOVI
 PROGETTO ESECUTIVO

Rilevato Allaccio di Rivalta Scrivia
 Lato Genova
 Tratto 0
 Profilo longitudinale - Tav. 2

COMMESSA	LOTTO	FASE	ENTE	TIPO DOC.	OPERASDISCIPLINA	PROGR.	REV.
I G 5 1	0 4	E	C V	F Z	R 1 7 1 0 X	0 0 3	A
PROGETTAZIONE							
Rev.	Descrizione emissione	Redatto	Data	Verificato	Data	Progettista	Data
A00	Prima emissione	M. Rinaldi	15/05/2014	A. Nastasi	15/05/2014	A. Palomba	15/05/2014
A01	Aggiornamento cartello	M. Rinaldi	25/11/2015	A. Nastasi	25/11/2015	A. Mancaresi	25/11/2015
A02	Revisione per cambio lato	M. Rinaldi	22/03/2017	A. Nastasi	22/03/2017	A. Mancaresi	22/03/2017