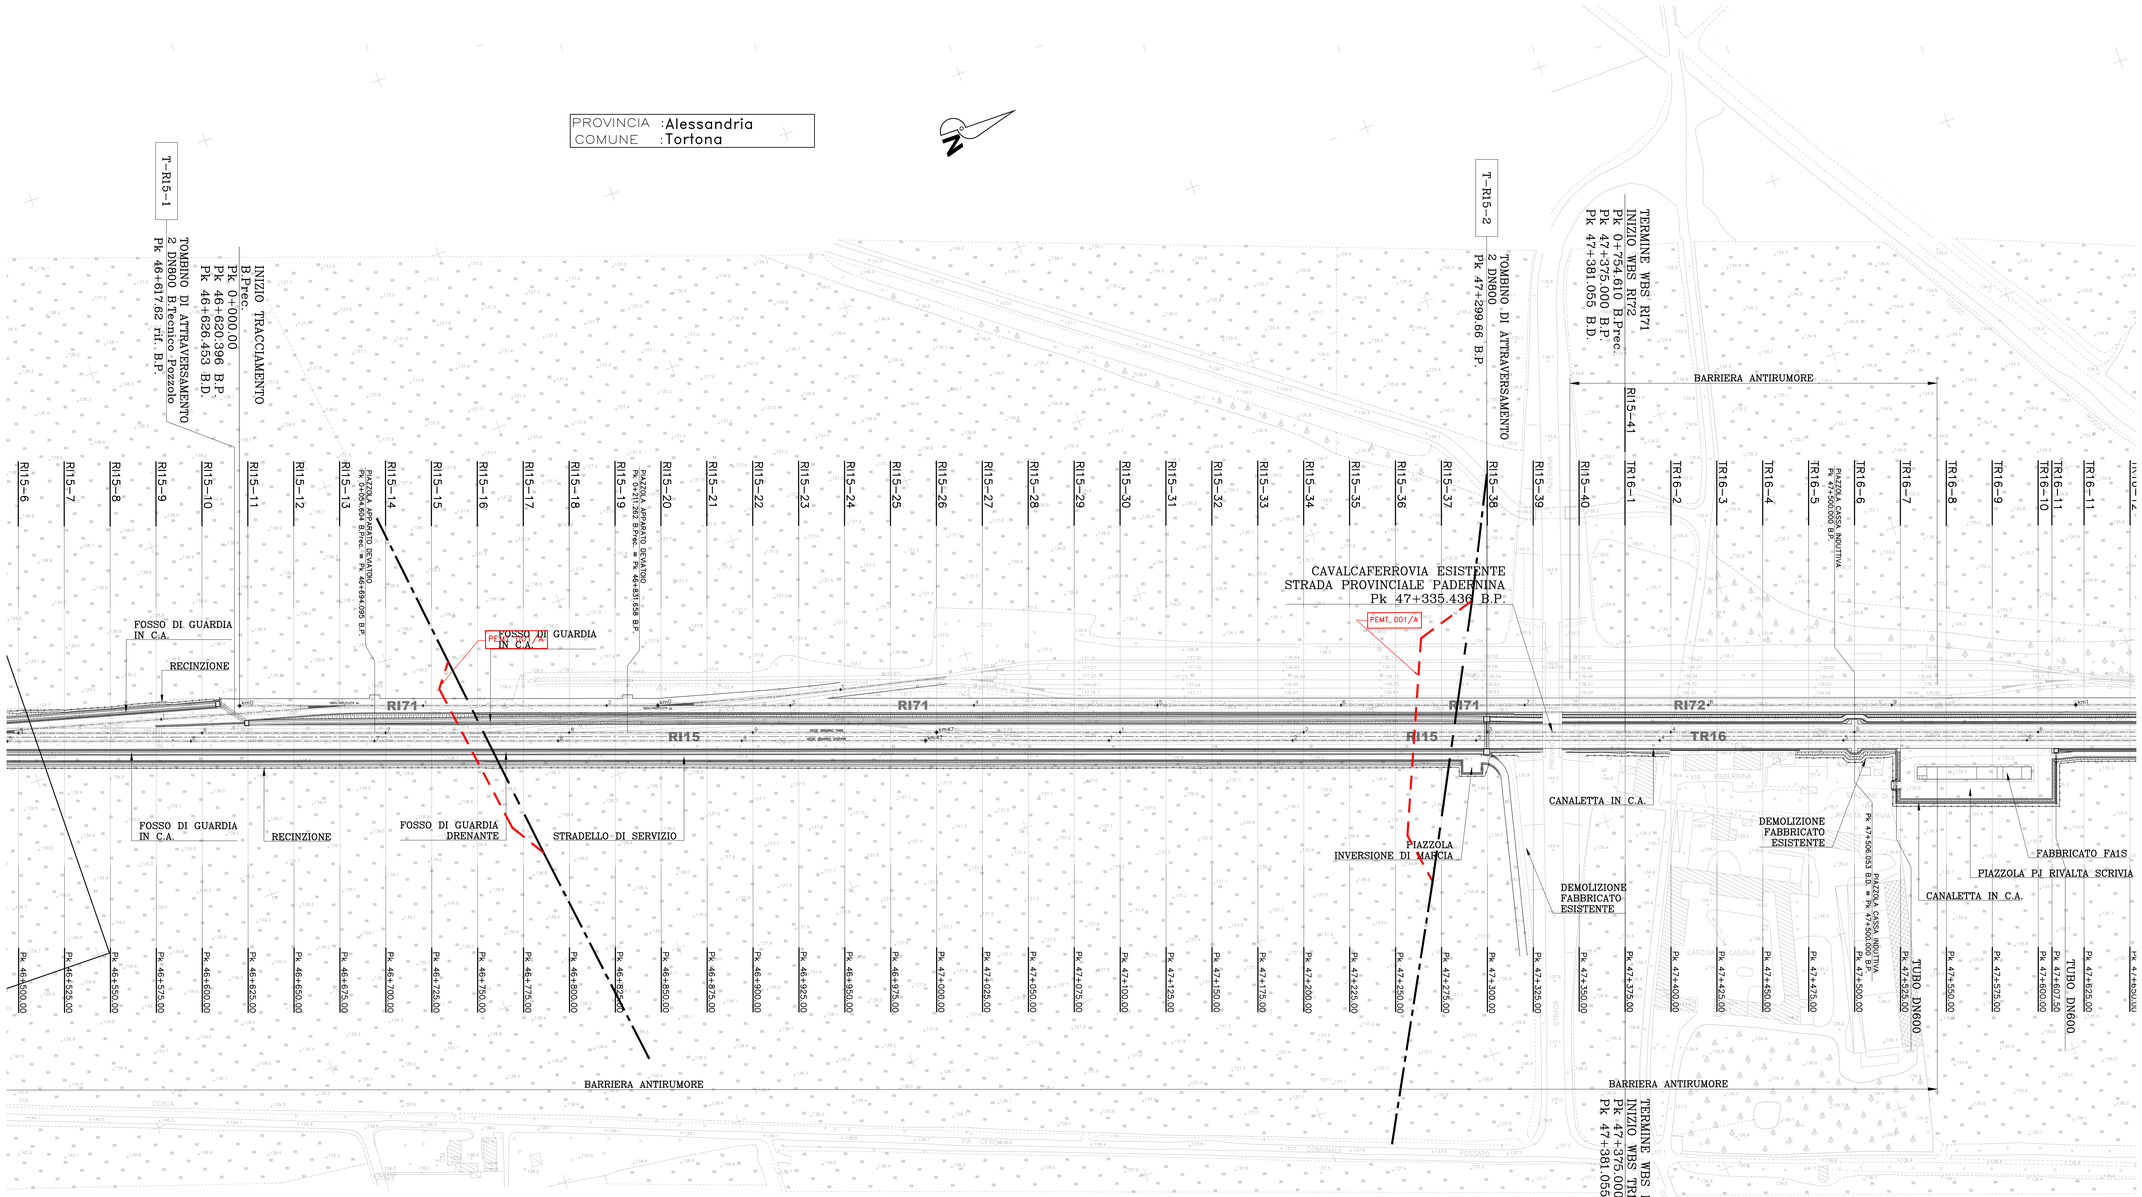

LEGENDA SOTTOSERVIZI
ACQUEDOTTI ED IMPIANTI IDRAULICI

NON INTERCETTARE	DA RIMUOVERE	DA INSERIRE	DA INSERIRE IN TUBO DI PROTEZIONE
LAAP	LAAP	LAAP	LAAP ....

PUNTI DI INTERCETTAZIONE

⊠	ACQUEDOTTI ED IMPIANTI IDRAULICI

COMMITTENTE:

RFI RETE FERROVIARIA ITALIANA
GRUPPO FERROVIE DELLO STATO ITALIANE

ALTA SORVEGLIANZA:

ITALFERR
GRUPPO FERROVIE DELLO STATO ITALIANE

GENERAL CONTRACTOR:

Consorzio Collegamenti Integrati Veloci

INFRASTRUTTURE FERROVIARIE STRATEGICHE DEFINITE DALLA LEGGE OBIETTIVO N.443/01

TRATTA A.V./A.C. TERZO VALICO DEI GIOVI
PROGETTO ESECUTIVO

Rilevato Allaccio di Rivalta Scrivia
Lato Genova
tratto 0

Planimetria censimento sottoservizi interferiti

GENERAL CONTRACTOR	DIRETTORE LAVORI	SCALA:
Consorzio **Cociv** Ing. N. Meistro		1:1000

COMMESSA	LOTTO	FASE	ENTE	TIPO DOC.	OPERA/DISCIPLINA	PROGR.	REV.
IG51	04	E	CV	P7	RI7100X	003	A

PROGETTAZIONE

Rev.	Descrizione emissione	Redatto	Data	Verificato	Data	Progettista Integratore	Data	IL PROGETTISTA
A00	Prima emissione	M. Rinaldi	15/05/2014	A. Nastasi	15/05/2014	A. Palomba	15/05/2014	Consorzio Cociv Ordine degli Ingegneri della Prov. TO n. 6271 R
A01	Aggiornamento cartiglio	M. Rinaldi	25/11/2015	A. Nastasi	25/11/2015	A. Mancarella	25/11/2015	
A02	Revisione per cambio lotto	M. Rinaldi	22/03/2017	A. Nastasi	22/03/2017	A. Mancarella	22/03/2017	

n. Elab.

Name File: IG51-04-E-CV-PT-RI71-06-003-A02
CUP: F81H92000000008

Scale di plot: 1:1