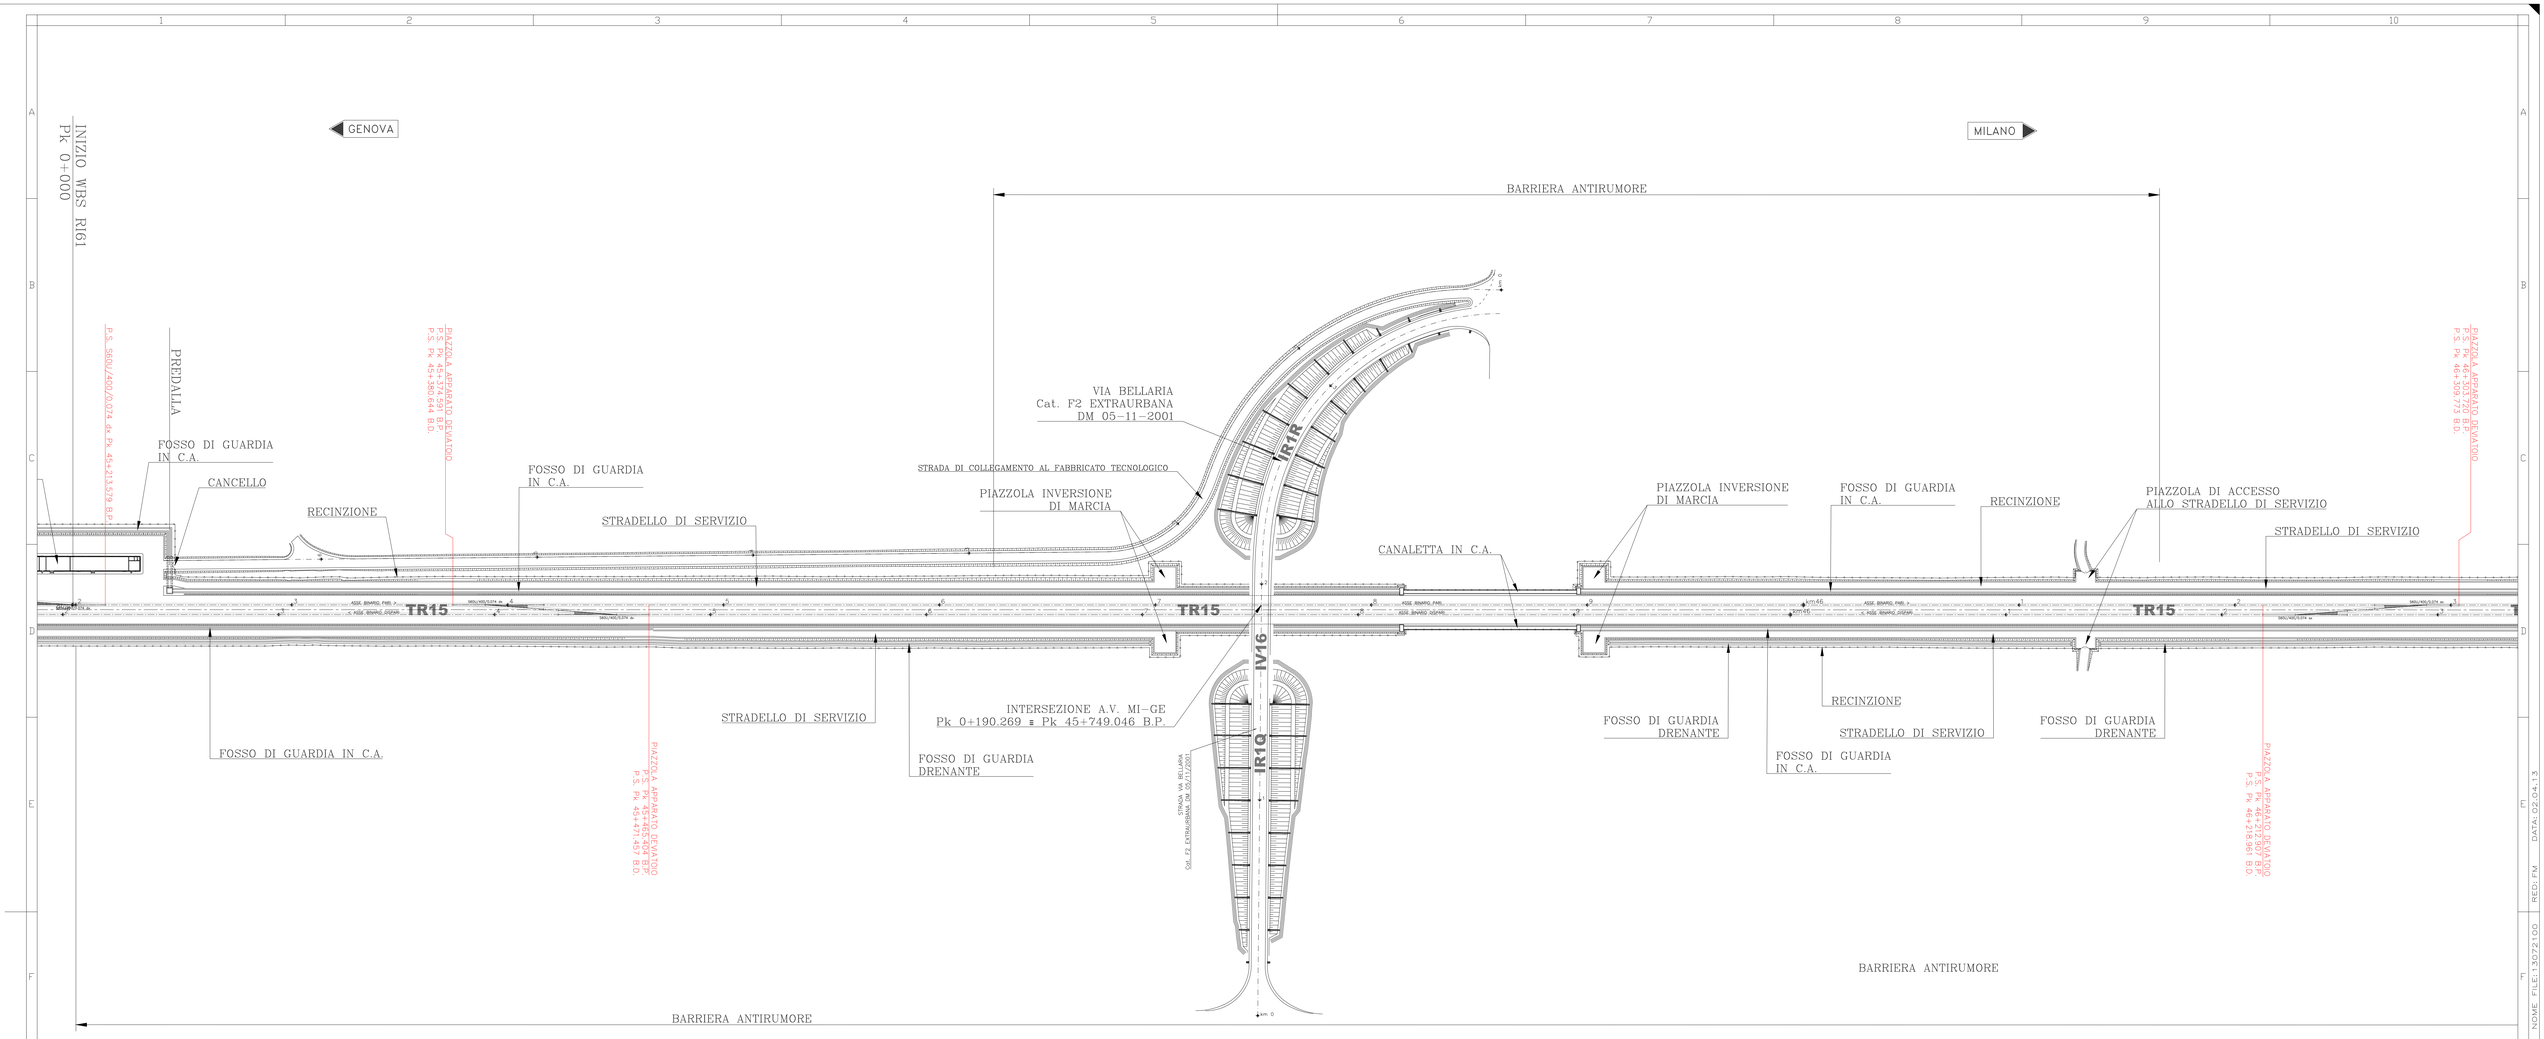

P.S.E. Deviatoio 0.074
Elaborato di riferimento: A30100DCVPXIT0000006D foglio 14

NOTE:

1) PREDISPOSIZIONI VALIDE PER DEVIATOI N. 21,22 E 29,30 (DISPOSTI SPECULARMENTE)
2) LE DIMENSIONI DEI POZZETTI SONO QUELLE MINIME UTILI INTERNE
3) LA POSIZIONE DEI PALI DELLA L.C. E' INDICATIVA E DEVE ESSERE VERIFICATA CON I PIANI DI ELETTRIFICAZIONE
4) LE PREDISPOSIZIONI PER IL DEVIATOIO POSTO LUNGO IL B.P. E CHE COMPLETA LA COMUNICAZIONE E' LA STESSA MA SPECULARE SIA RISPETTO ALL'ASSE DELLA COMUNICAZIONE CHE RISPETTO ALL'ASSE DELLA LINEA

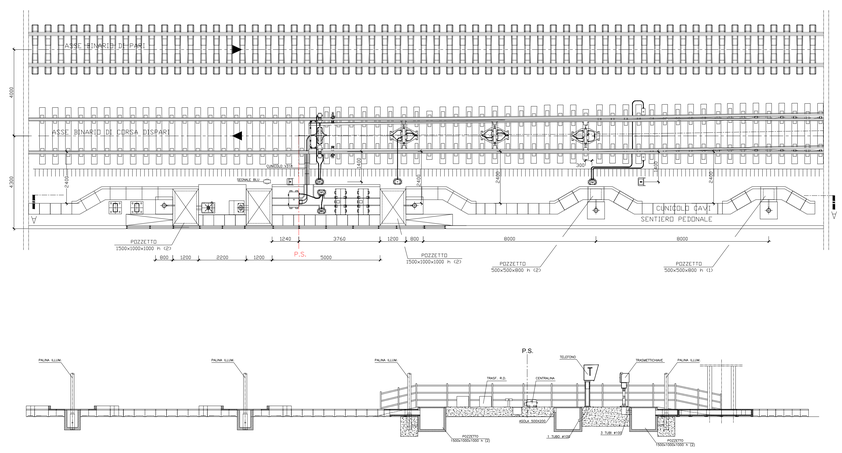

ELABORATI DI RIFERIMENTO

Carpenteria e armatura basamento:
IG51-00-E-CV-BZ-OC-00-00-003

Relazione di calcolo:
IG51-00-E-CV-CL-OC-00-00-001

COMMITTENTE:

RFI RETE FERROVIARIA ITALIANA
GRUPPO FERROVIE DELLO STATO ITALIANE

ALTA SORVEGLIANZA:

ITALFERR
GRUPPO FERROVIE DELLO STATO ITALIANE

GENERAL CONTRACTOR:

cociv
Consorzio Collegamenti Integrati Veloci

INFRASTRUTTURE FERROVIARIE STRATEGICHE DEFINITE DALLA LEGGE OBIETTIVO N.443/01

TRATTA A.V./A.C. TERZO VALICO DEI GIOVI
PROGETTO ESECUTIVO

TRINCEA DI LINEA III VALICO
da pk 44+229.67 a pk 46+375

Ubicazione apparati tecnologici

GENERAL CONTRACTOR	DIRETTORE LAVORI	SCALA:
Consorzio **Cociv** Ing. N. Mestro		VARIE

COMMESSA	LOTTO	FASE	ENTE	TIPO DOC.	OPERA/DISCIPLINA	PROGR.	REV.
I G 5 1	0 4	E	C V	A Z	T R 1 5 0 X	0 0 1	A

PROGETTAZIONE

Rev.	Descrizione emissione	Redatto	Data	Verificato	Data	Progettista Integratore	Data	IL PROGETTISTA
A00	Prima emissione	COCIV	24/11/2015	COCIV	24/11/2015	A. Mangrella	24/11/2015	cociv Consorzio Collegamenti Integrati Veloci Dott. Ing. Nicola Mestro Ordine Ingegneri Torino n. 6271 R
A01	Revisione per cambio lotto	COCIV	22/03/2017	COCIV	22/03/2017	A. Mangrella	22/03/2017	

n. Elab.

Nome File: IG51-04-E-CV-AZ-TR15-ZA-001-A01

CUP: F81H92000000008

Scala di plot: 1: 1

NOME FILE: 130720.DWG
FATT. PLOT: 1 = 1
RED: PM
DATA: 02.04.13