



PARTICOLARE – RECINZIONE LUNGO LA LINEA

PROSPETTO SCALA1:20

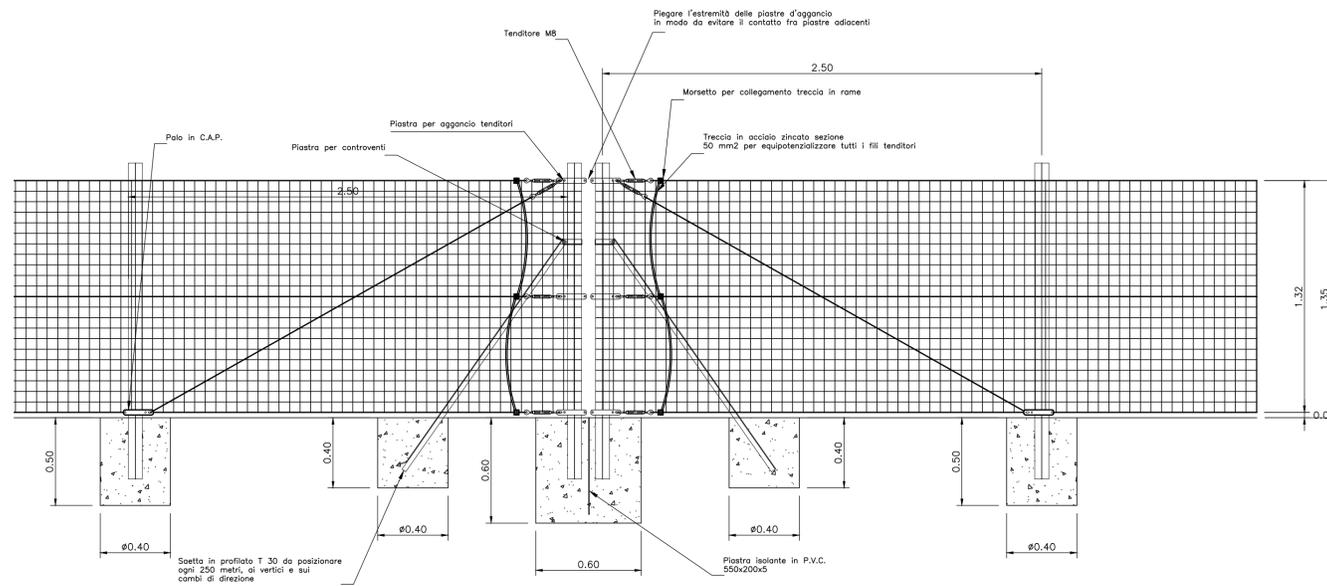


Doppio palo in C.A.P. con saette e isolamento elettrico da predisporre ogni 250 metri

SEZIONE TRASVERSALE SCALA1:20

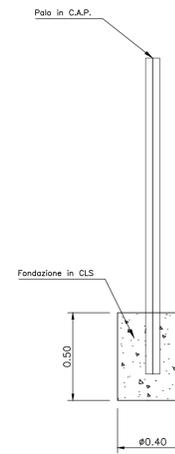

CANCELLO DI ACCESSO CORPO FERROVIARIO ED AI PIAZZALI

PROSPETTO ESTERNO SCALA1:20

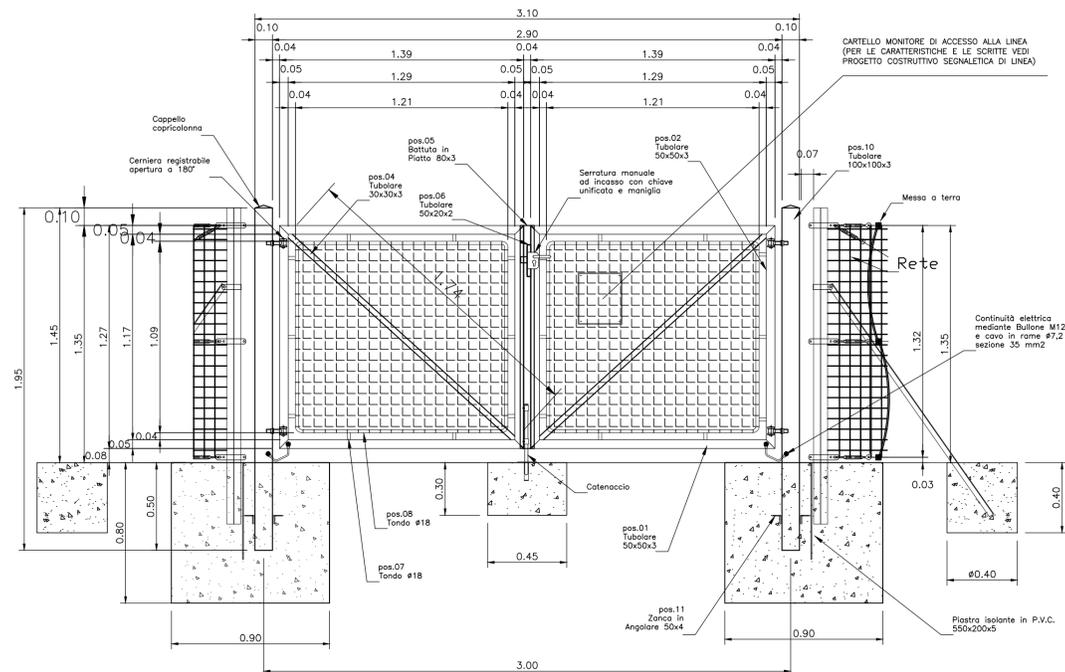

CANCELLO A DUE ANTE
prospetto esterno
apertura tirare Dx

COMMITTENTE:



ALTA Sorveglianza:



GENERAL CONTRACTOR:



INFRASTRUTTURE FERROVIARIE STRATEGICHE DEFINITE DALLA
LEGGE OBIETTIVO N.443/01

TRATTA A.V./A.C. TERZO VALICO DEI GIOVI
PROGETTO ESECUTIVO

Trincea di linea III Valico
da pk 44+229,67 a pk 46+375

Lotto 0

Dettagli costruttivi - Recinzione e cancello

GENERAL CONTRACTOR Consorzio Cociv Ing. N. Meistro		DIRETTORE LAVORI		SCALA: VARIE
COMMESSA I 5 1	LOTTO 0 4	FASE E	ENTE C V	TIPO DOC. B Z
OPERA/DISCIPLINA T R 1 5 0 X		PROGR. 0 0 3	REV. A	

Rev.	Descrizione emissione	Redatto	Data	Verificato	Data	Progettista	Data	IL PROGETTISTA
A00	Prima emissione	M. Rinaldi	15/05/2014	A. Nastasi	15/05/2014	A. Palomba	15/05/2014	
A01	Aggiornamento cartiglio	M. Rinaldi	25/11/2015	A. Nastasi	25/11/2015	A. Mancarella	25/11/2015	
A02	Revisione per cambio lotto	M. Rinaldi	22/03/2017	A. Nastasi	22/03/2017	A. Mancarella	22/03/2017	