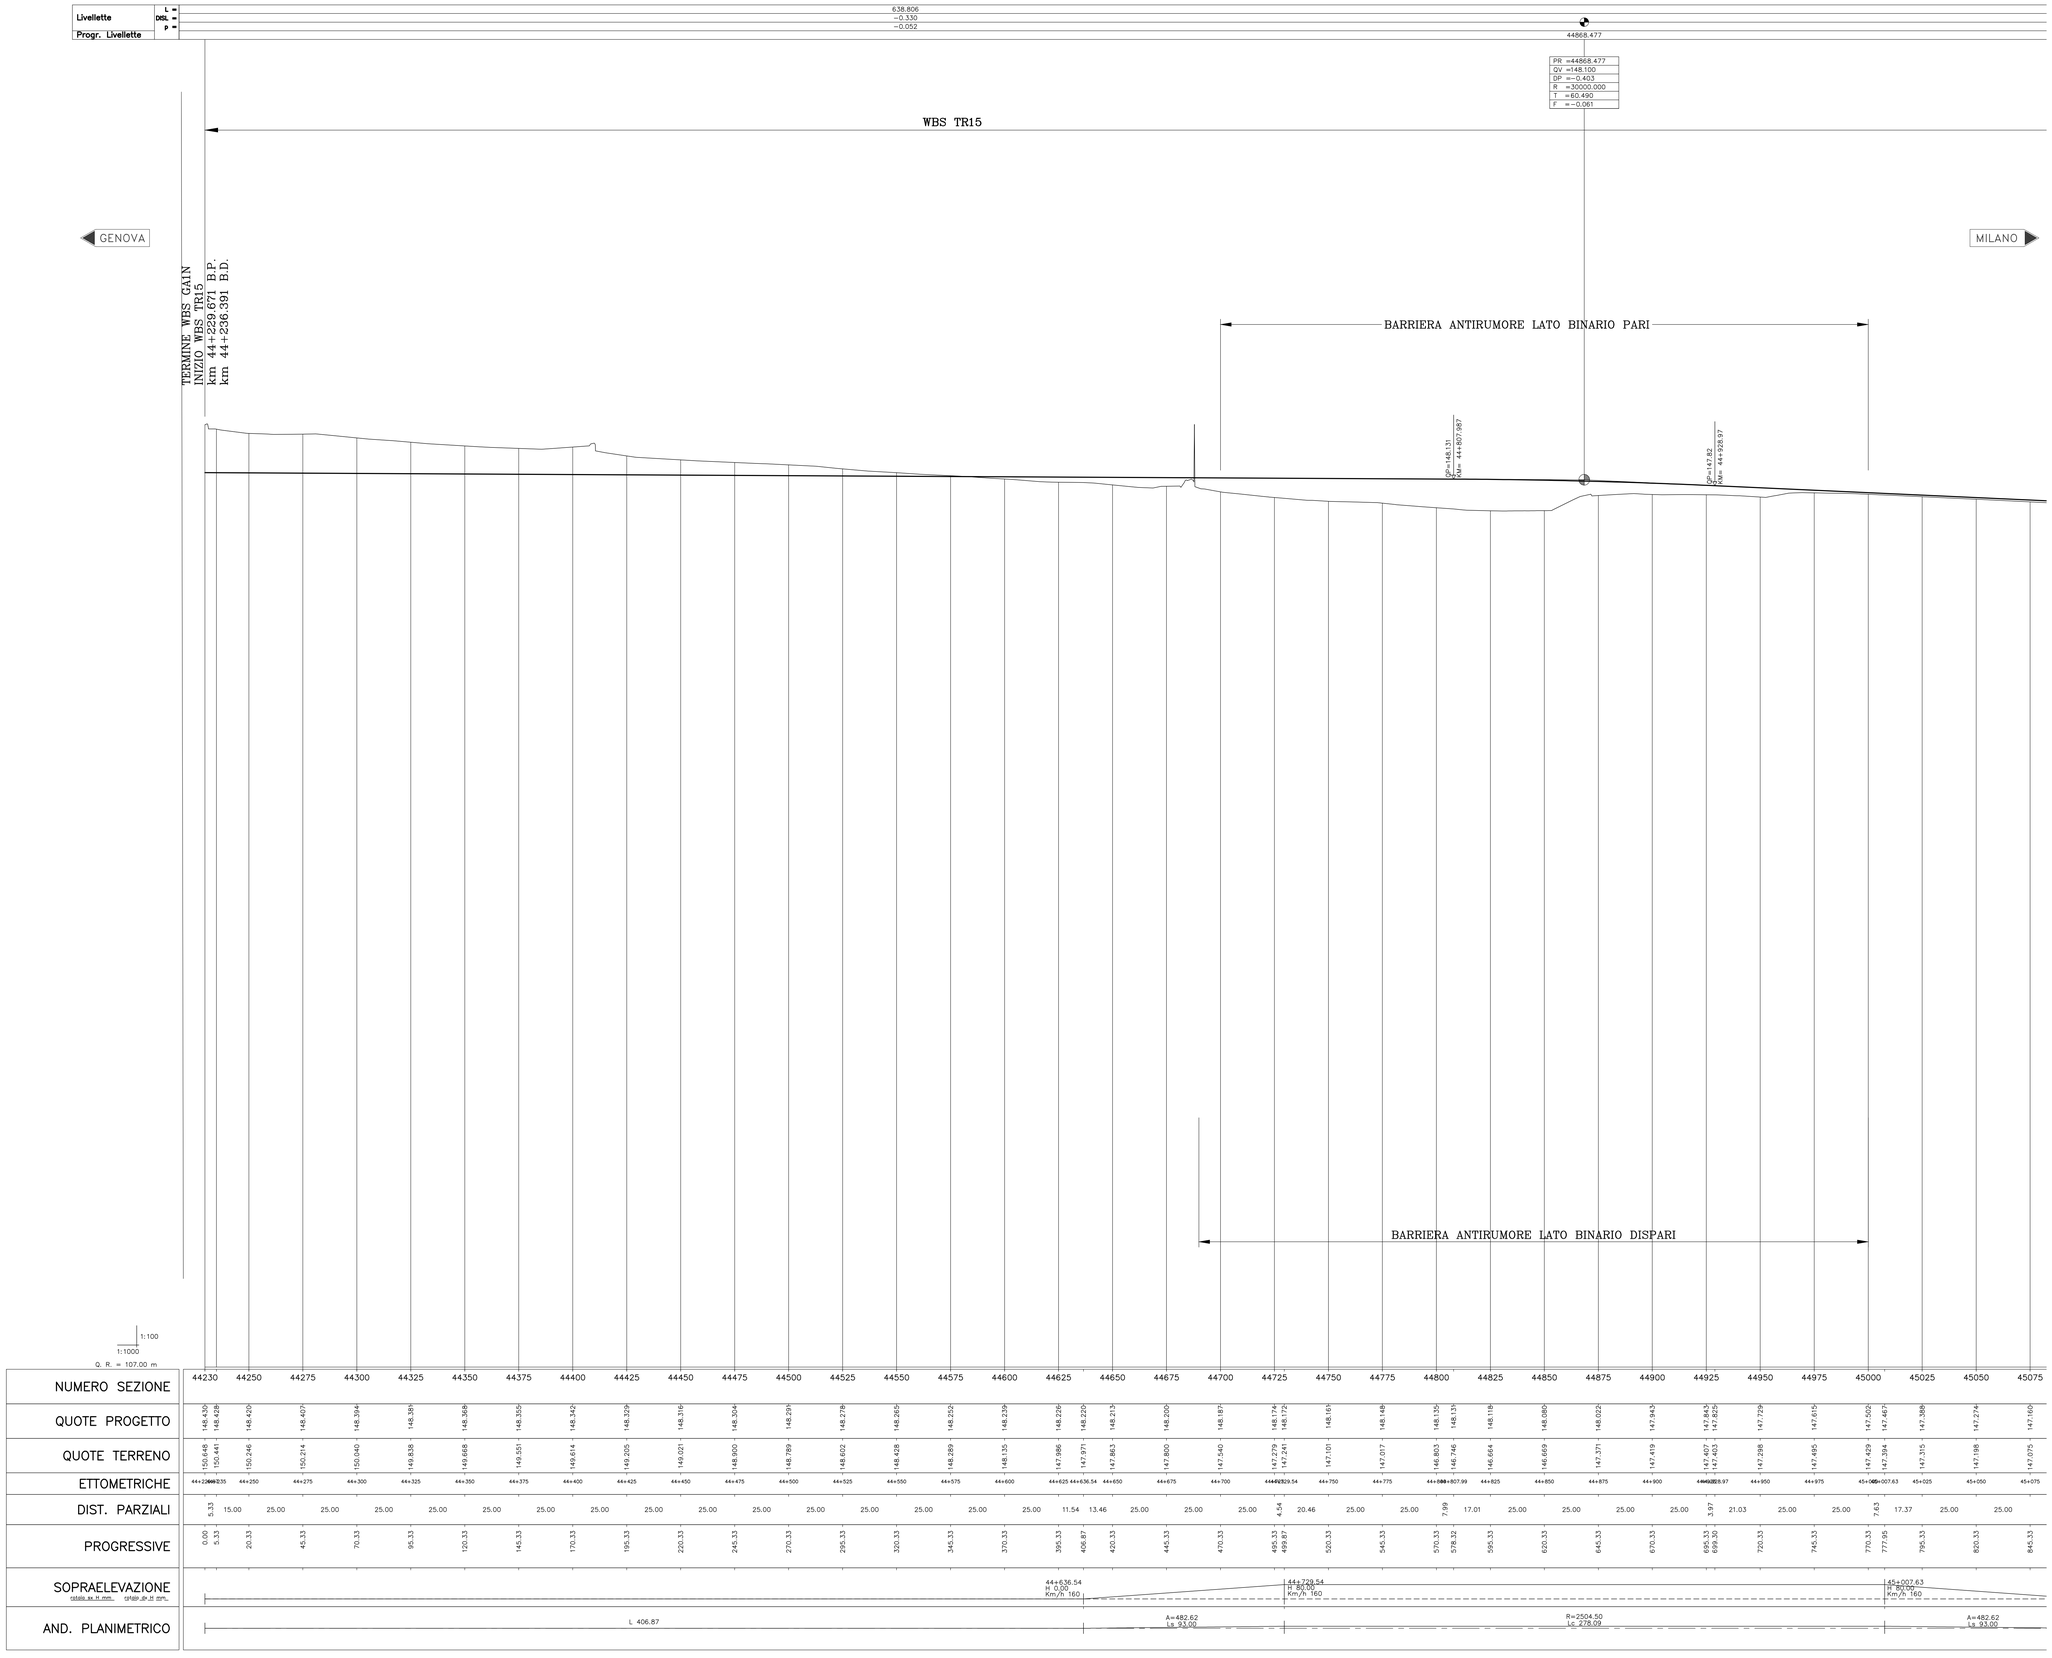


**il profilo altimetrico del binario dispari coincide con il binario pari**

COMMITTENTE:

RFI RETE FERROVIARIA ITALIANA
GRUPPO FERROVIE DELLO STATO ITALIANE

ALTA SORVEGLIANZA:

ITALFERR
GRUPPO FERROVIE DELLO STATO ITALIANE

GENERAL CONTRACTOR:

cociv
Consorzio Collegamenti Integrati Veloci

INFRASTRUTTURE FERROVIARIE STRATEGICHE DEFINITE DALLA LEGGE OBIETTIVO N.443/01

TRATTA A.V./A.C. TERZO VALICO DEI GIOVI
PROGETTO ESECUTIVO

# TR - TRINCEE

## TR15 - Trincea di Linea III Valico . Dalla Pk 44+229.67 alla Pk 46+375

Tratto 0

Profilo longitudinale - Tav.1

| GENERAL CONTRACTOR | DIRETTORE LAVORI | SCALA: |
|---|---|---|
| Consorzio **Cociv** Ing. N. Mestro | | 1:1000/1:100 |

| COMMESSA | LOTTO | FASE | ENTE | TIPO DOC. | OPERA/DISCIPLINA | PROGR. | REV. |
|---|---|---|---|---|---|---|---|
| IG51 | 04 | E | CV | FZ | TR150X | 001 | A |

PROGETTAZIONE

| Rev. | Descrizione emissione | Redatto | Data | Verificato | Data | Progettista Integratore | Data | IL PROGETTISTA |
|---|---|---|---|---|---|---|---|---|
| A00 | Prima emissione | M. Rinaldi | 15/05/2014 | A. Nastasi | 15/05/2014 | A. Palomba | 15/05/2014 | cociv Consorzio Collegamenti Integrati Veloci Dott. Ing. Nicola Mestro Ordine Ingegneri Bologna n. 6271 N |
| A01 | Aggiornamento cartiglio | M. Rinaldi | 25/11/2015 | A. Nastasi | 25/11/2015 | A. Mancinella | 25/11/2015 | |
| A02 | Revisione per cambio lotto | M. Rinaldi | 22/03/2017 | A. Nastasi | 22/03/2017 | A. Mancinella | 22/03/2017 | |

n. Elab.

Nome File: IG51-04-E-CV-FZ-TR15-0X-001-A02

CUP: F81H92000000008

Scala di plot: 1:1