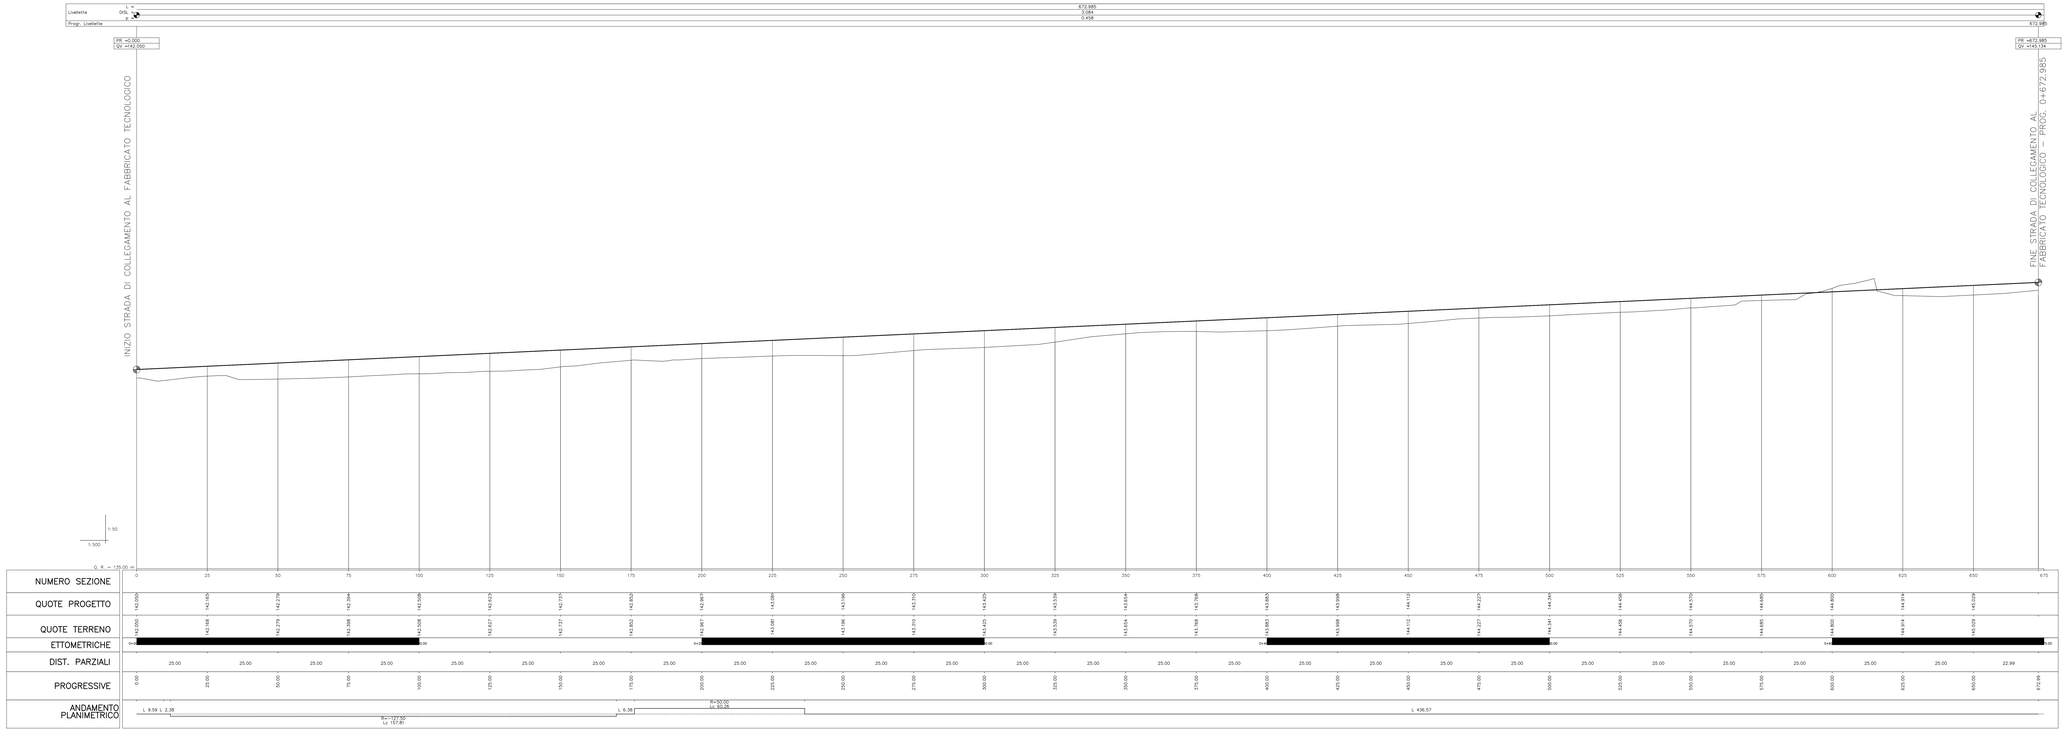

COMMITTENTE:

RFI
RETE FERROVIARIA ITALIANA
GRUPPO FERROVIE DELLO STATO ITALIANE

ALTA SORVEGLIANZA:

ITALFERR
GRUPPO FERROVIE DELLO STATO ITALIANE

GENERAL CONTRACTOR:

Consorzio Collegamenti Integrati Veloci

INFRASTRUTTURE FERROVIARIE STRATEGICHE DEFINITE DALLA LEGGE OBIETTIVO N.443/01

TRATTA A.V./A.C. TERZO VALICO DEI GIOVI
PROGETTO ESECUTIVO

TRINCEA DI LINEA III VALICO
Da Pk 44+229.67 alla Pk 46+375

Tratto 0

Interferenza al km 45+308 -Profilo longitudinale in asse

GENERAL CONTRACTOR	DIRETTORE LAVORI	SCALA:
Consorzio Cociv Ing. N. Meistro		1:1000/1:100

COMMESSA	LOTTO	FASE	ENTE	TIPO DOC.	OPERA/DISCIPLINA	PROGR.	REV.
IG51	04	E	CV	FZ	TR150X	007	A

PROGETTAZIONE

Rev.	Descrizione emissione	Redatto	Data	Verificato	Data	Progettista Responsabile	Data	IL PROGETTISTA
A00	Prima emissione	M. Rinaldi	15/05/2014	A. Natale	15/05/2014	A. Pianetta	15/05/2014	Consorzio Cociv Soc. Cons. Per Azioni Ing. N. Meistro Dott. Geol. A. Pianetta Geom. L. Rivaroli Per. Ind. P. Ferraris Dott. Arch. P. Pizzi Ing. L. Ferro Ing. V. Piunno Ing. M. Lamberti Ing. M. Venturini Ing. S. Pelli Ing. N. Sarti Ing. R. Tu A. Mazzucato
A01	Revisione a seguito osservazioni validazione	M. Rinaldi	20/11/2015	A. Natale	20/11/2015	A. Mazzucato	20/11/2015	
A02	Revisione per cambio tolle	M. Rinaldi	22/03/2017	A. Natale	22/03/2017	A. Mazzucato	22/03/2017	

Scala di plot: 1:1	Jc. Dab.	Nome File: IG51 04 E CV FZ TR150X 007 A02
		CUP: F81H92000000008