PROVINCIA :Alessandria
COMUNE :Tortona

BINARIO_PARI			
VP.P.2			
X	46238.727	Azin	11.764227
Y	193056.318	Azfin	21.196991
R(m)	2504.500	r'	0.000000
Sv(m)	278.088	V(km/h)	160
Alfa	7.068739	RP(m)	93.000
Alfa tot	9.432764	m(m)	0.144
Tarco	139.187	H(mm)	80.0

VA.P.2	
Pk	44868.477
QV	148.100
Pc	−0.000517
Pu	−0.004550
DP	−0.004053
R	30000.000
T	60.490
F	−0.061
Pk_i	44807.987
Pk_f	44928.966

VA.P.3	
Pk	45758.600
QV	144.050
Pc	−0.004550
Pu	−0.004656
DP	−0.000106
R	300000.000
T	15.905
F	−0.000
Pk_i	45742.695
Pk_f	45774.505

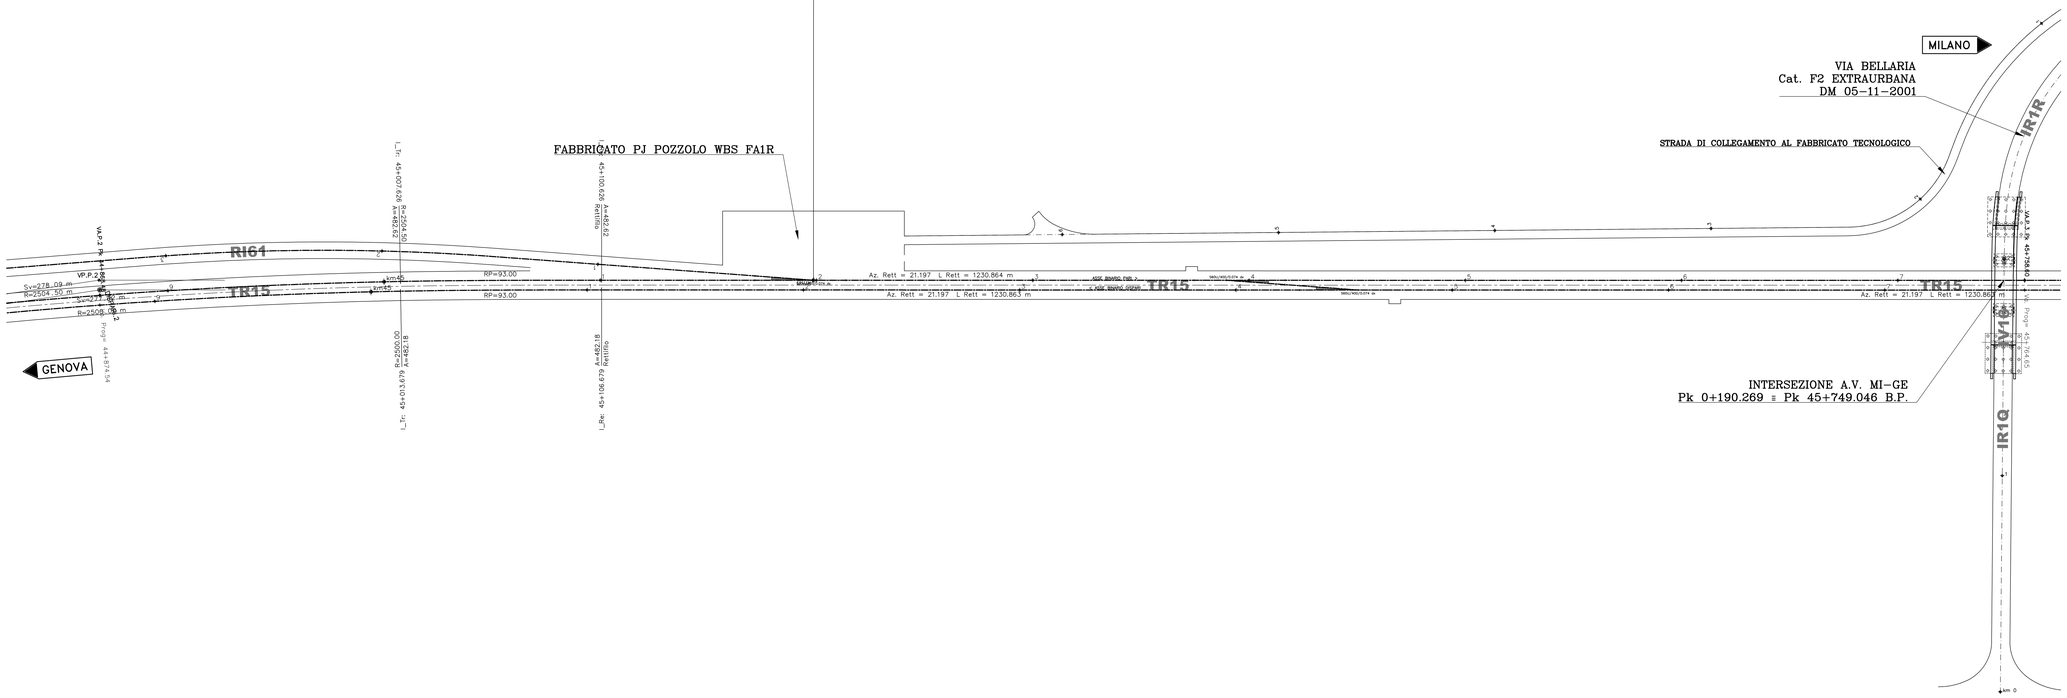

V ALT DISPARI_2	
PR	44874.538
QV	148.100
Pc	−0.000519
Pu	−0.004550
DP	−0.004031
R	30000.000
T	60.467
F	−0.061
Pr_i	44814.071
Pr_f	44935.005

FERROVIA_ DISPARI			
PIANO V DISPARI_2			
X	46243.089	Azin	11.764227
Y	193055.163	Azfin	21.196993
R(m)	2500.000	r'	0.000000
Sv(m)	277.422	V(km/h)	160
Alfa	7.064486	RP(m)	93.000
Alfa tot	9.432767	m(m)	0.144
Tarco	138.853	H(mm)	80.0

V ALT DISPARI_3	
PR	45764.653
QV	144.050
Pc	−0.004550
Pu	−0.004656
DP	−0.000106
R	300000.000
T	15.896
F	−0.000
Pr_i	45748.757
Pr_f	45780.549

LEGENDA TABELLINE VERTICI PLANIMETRICI

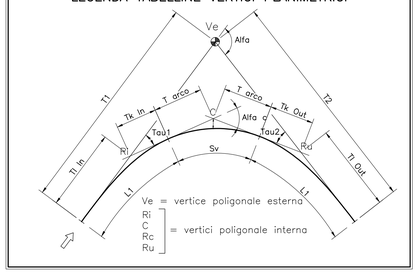

COMMITTENTE:

RFI RETE FERROVIARIA ITALIANA
GRUPPO FERROVIE DELLO STATO ITALIANE

ALTA SORVEGLIANZA:

ITALFERR
GRUPPO FERROVIE DELLO STATO ITALIANE

GENERAL CONTRACTOR:

Consorzio Collegamenti Integrati Veloci

INFRASTRUTTURE FERROVIARIE STRATEGICHE DEFINITE DALLA LEGGE OBIETTIVO N.443/01

TRATTA A.V./A.C. TERZO VALICO DEI GIOVI
PROGETTO ESECUTIVO

TRINCEA DI LINEA III VALICO

Da pk 44+229,67 a pk 46+375

Tratto 0

Planimetria di tracciamento Tav.2

GENERAL CONTRACTOR	DIRETTORE LAVORI	SCALA:
Consorzio Cociv Ing. N. Mestro		1:1000

COMMESSA	LOTTO	FASE	ENTE	TIPO DOC.	OPERA/DISCIPLINA	PROGR.	REV.
IG51	04	E	CV	P7	TR150X	005	A

PROGETTAZIONE

Rev.	Descrizione emissione	Redatto	Data	Verificato	Data	Progettista Integratore	Data	IL PROGETTISTA
A00	Prima emissione	M. Rinaldi	15/05/2014	A. Nastasi	15/05/2014	A. Palomba	15/05/2014	Consorzio Cociv Consorzio Collegamenti Integrati Veloci Dott. Ing. Nicola Mestro Ordine Ingegneri Mod. TO n. 6271 R
A01	Aggiornamento cartiglio	M. Rinaldi	25/11/2015	A. Nastasi	25/11/2015	A. Mancarella	25/11/2015	
A02	Revisione per cambio lotto	M. Rinaldi	22/03/2017	A. Nastasi	22/03/2017	A. Mancarella	22/03/2017	

n. Elab.

Nome File: IG51-04-E-CV-P7-TR15-0X-005-A02

CUP: F81H92000000008

Scala di plot: 1:1