



PROGR. 44+375.00

Scavo 50.61 mq
Rilevato 0.50 mq
Inerbimento 0.76 mq
SuperCompattato 3.96 mq
Subballast 1.58 mq

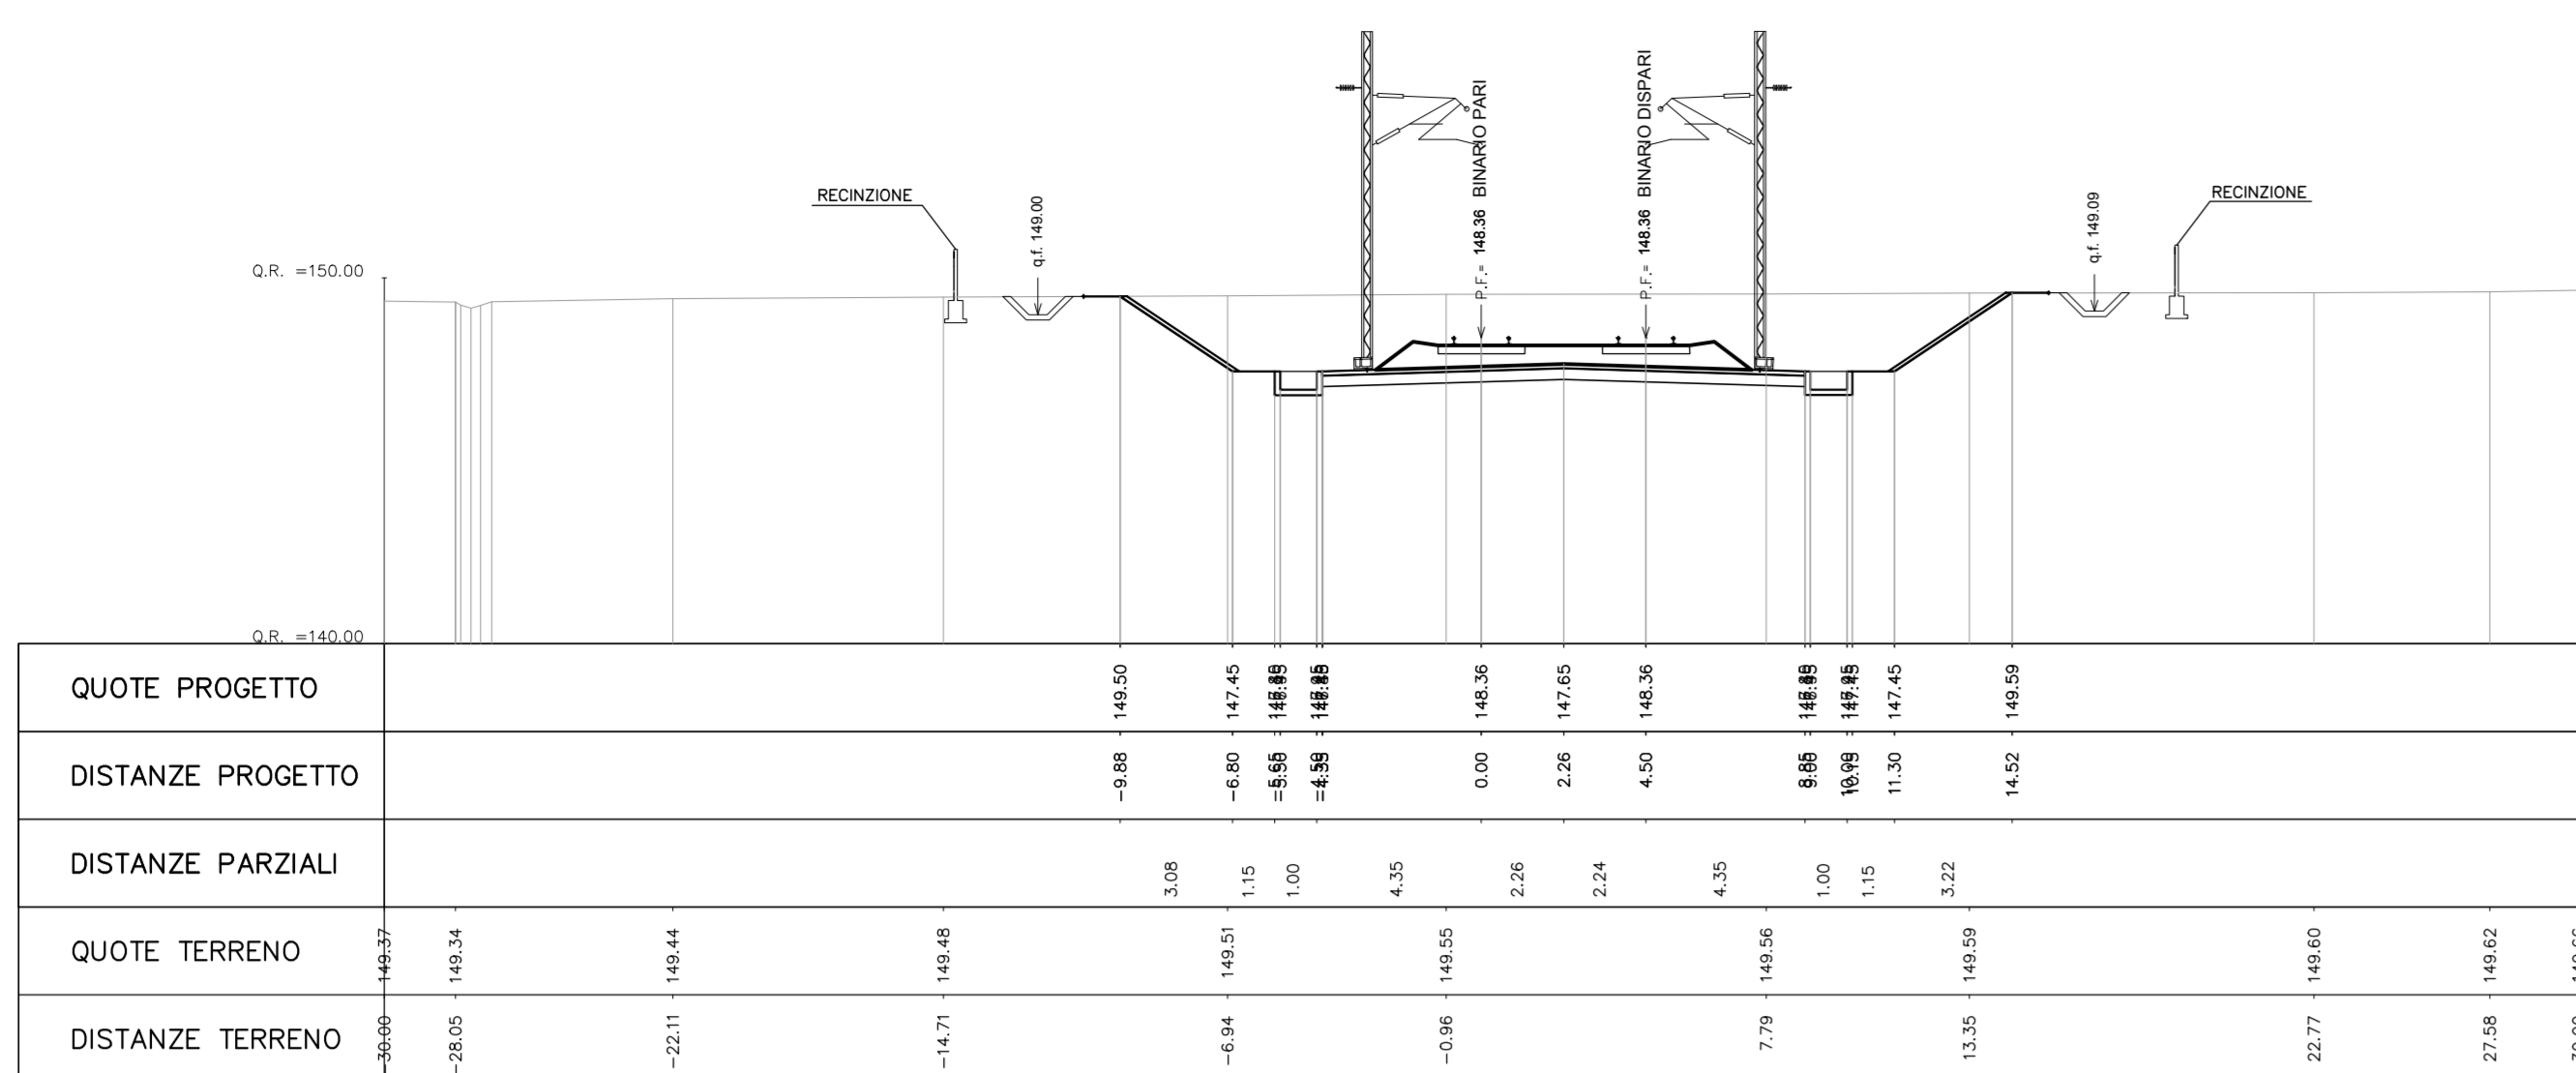


PROGR. 44+475.00

Scavo 36.57 mq
Rilevato 0.50 mq
Inerbimento 0.54 mq
SuperCompattato 3.96 mq
Subballast 1.58 mq

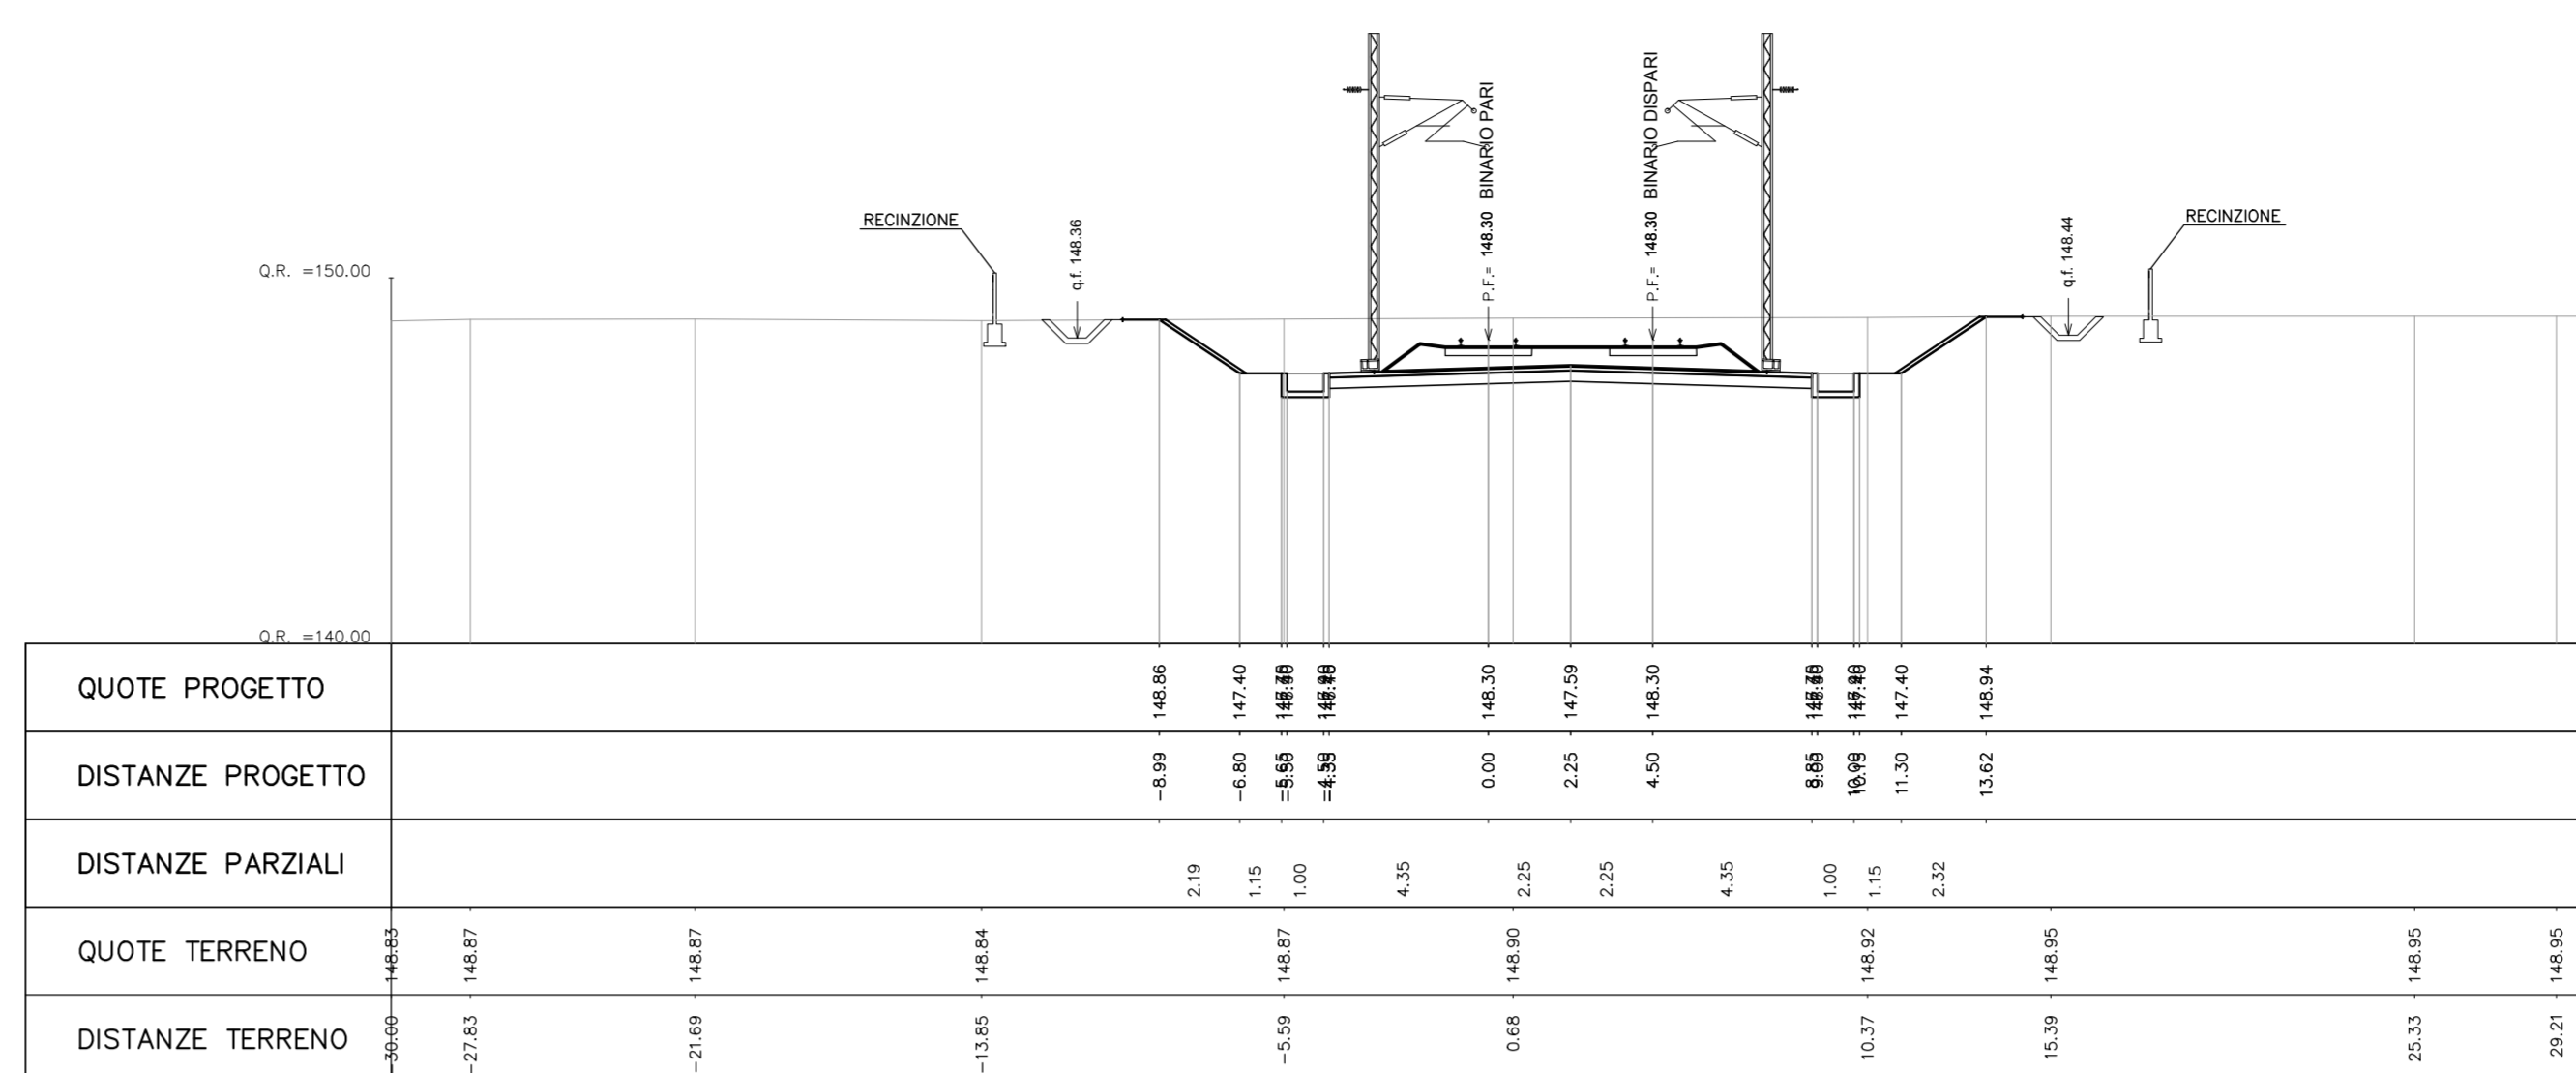


PROGR. 44+400.00

Scavo 52.74 mq
Rilevato 0.50 mq
Inerbimento 0.79 mq
SuperCompattato 3.96 mq
Subballast 1.58 mq

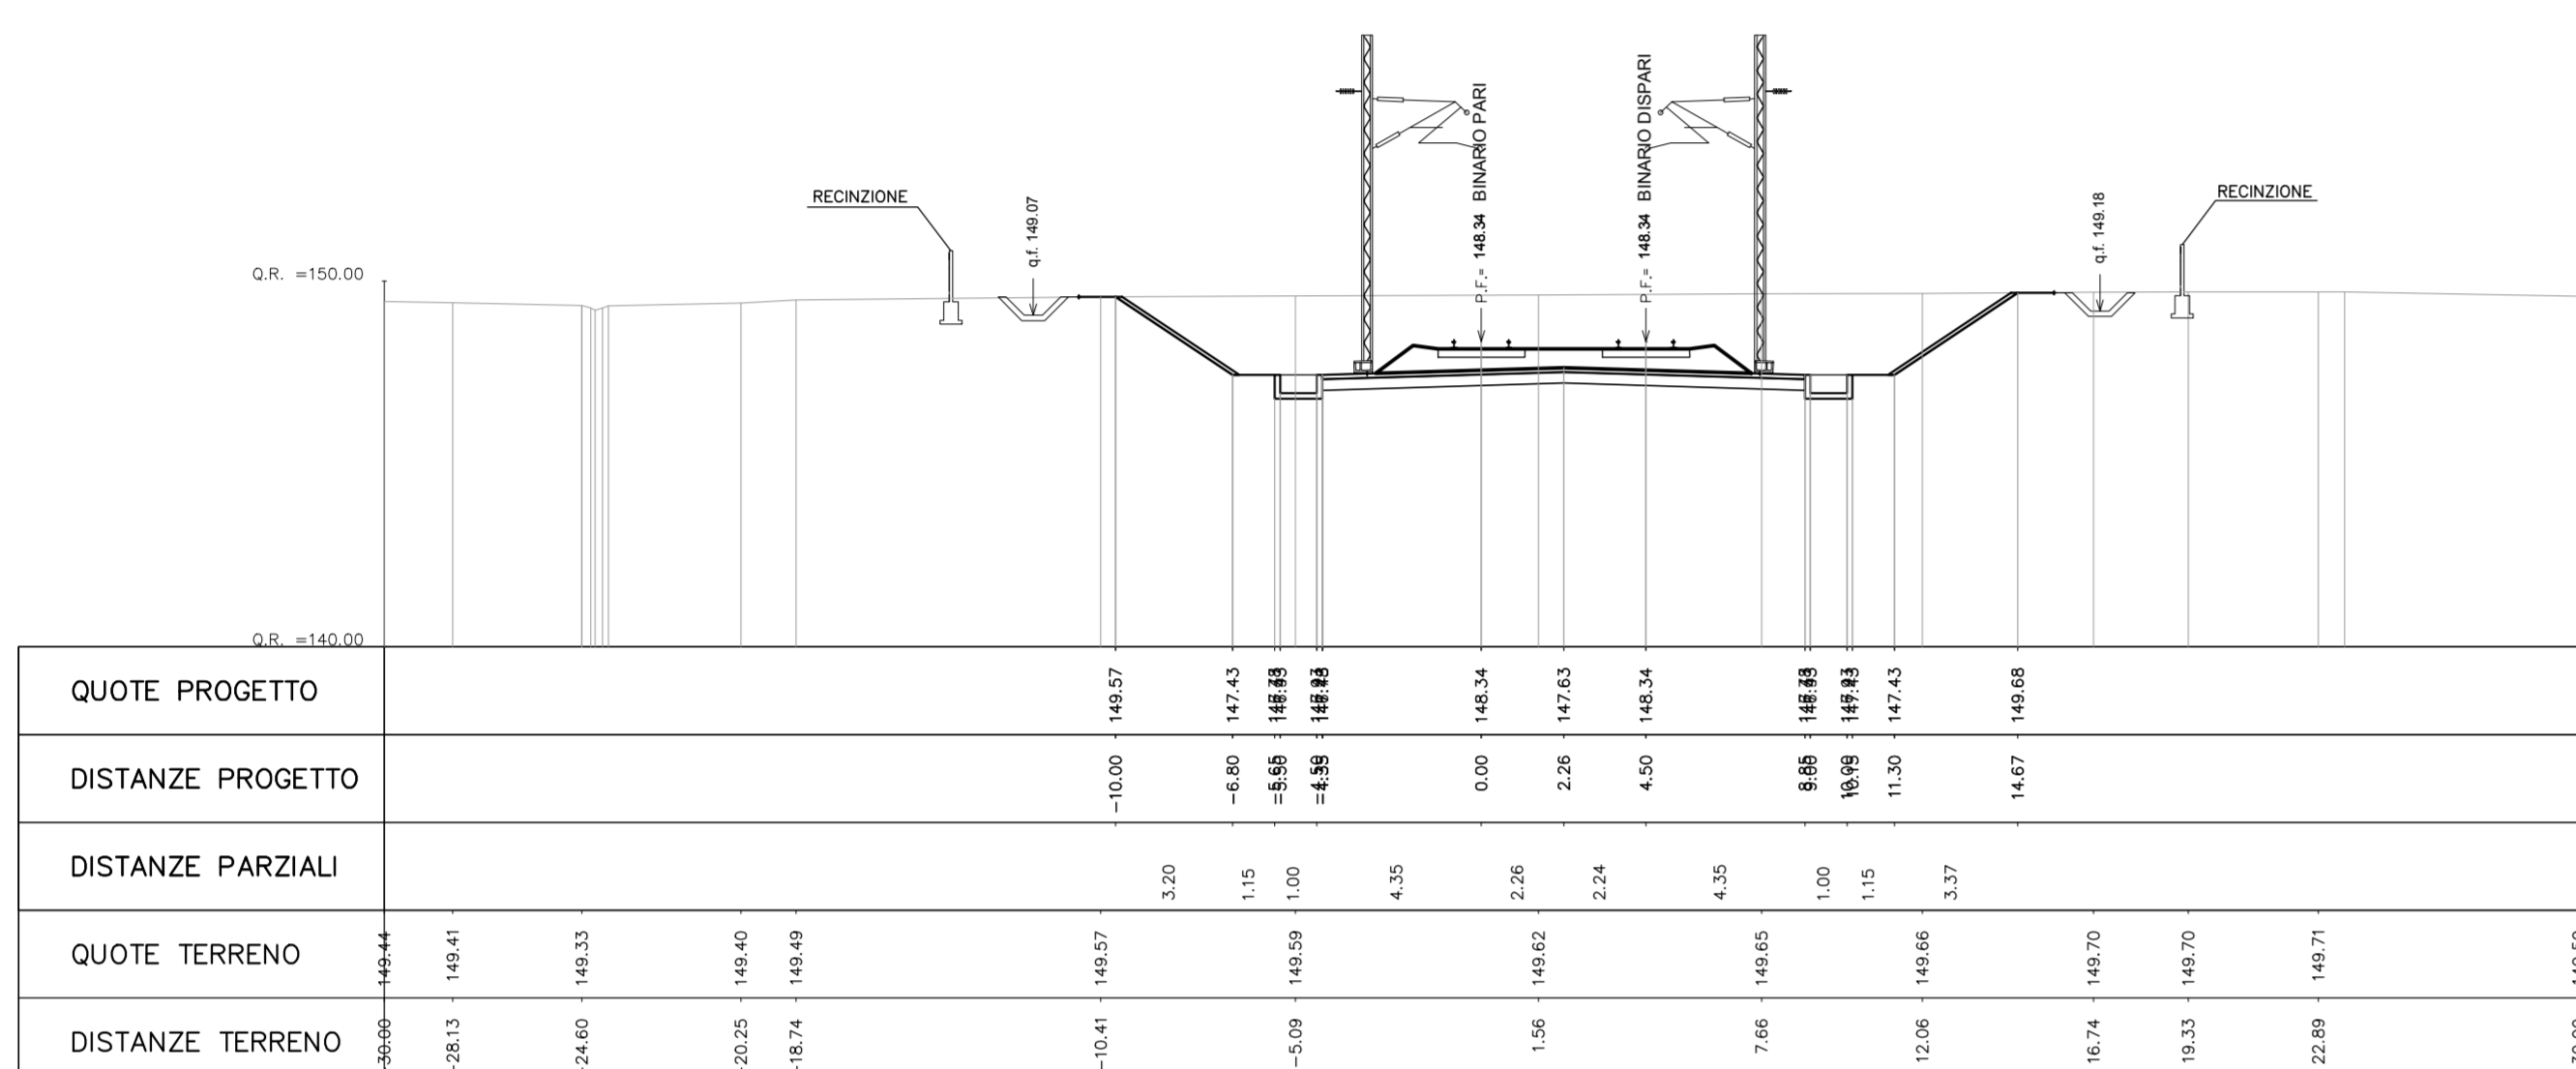


PROGR. 44+500.00

Scavo 34.29 mq
Rilevato 1.00 mq
Inerbimento 0.50 mq
SuperCompattato 3.96 mq
Subballast 1.58 mq

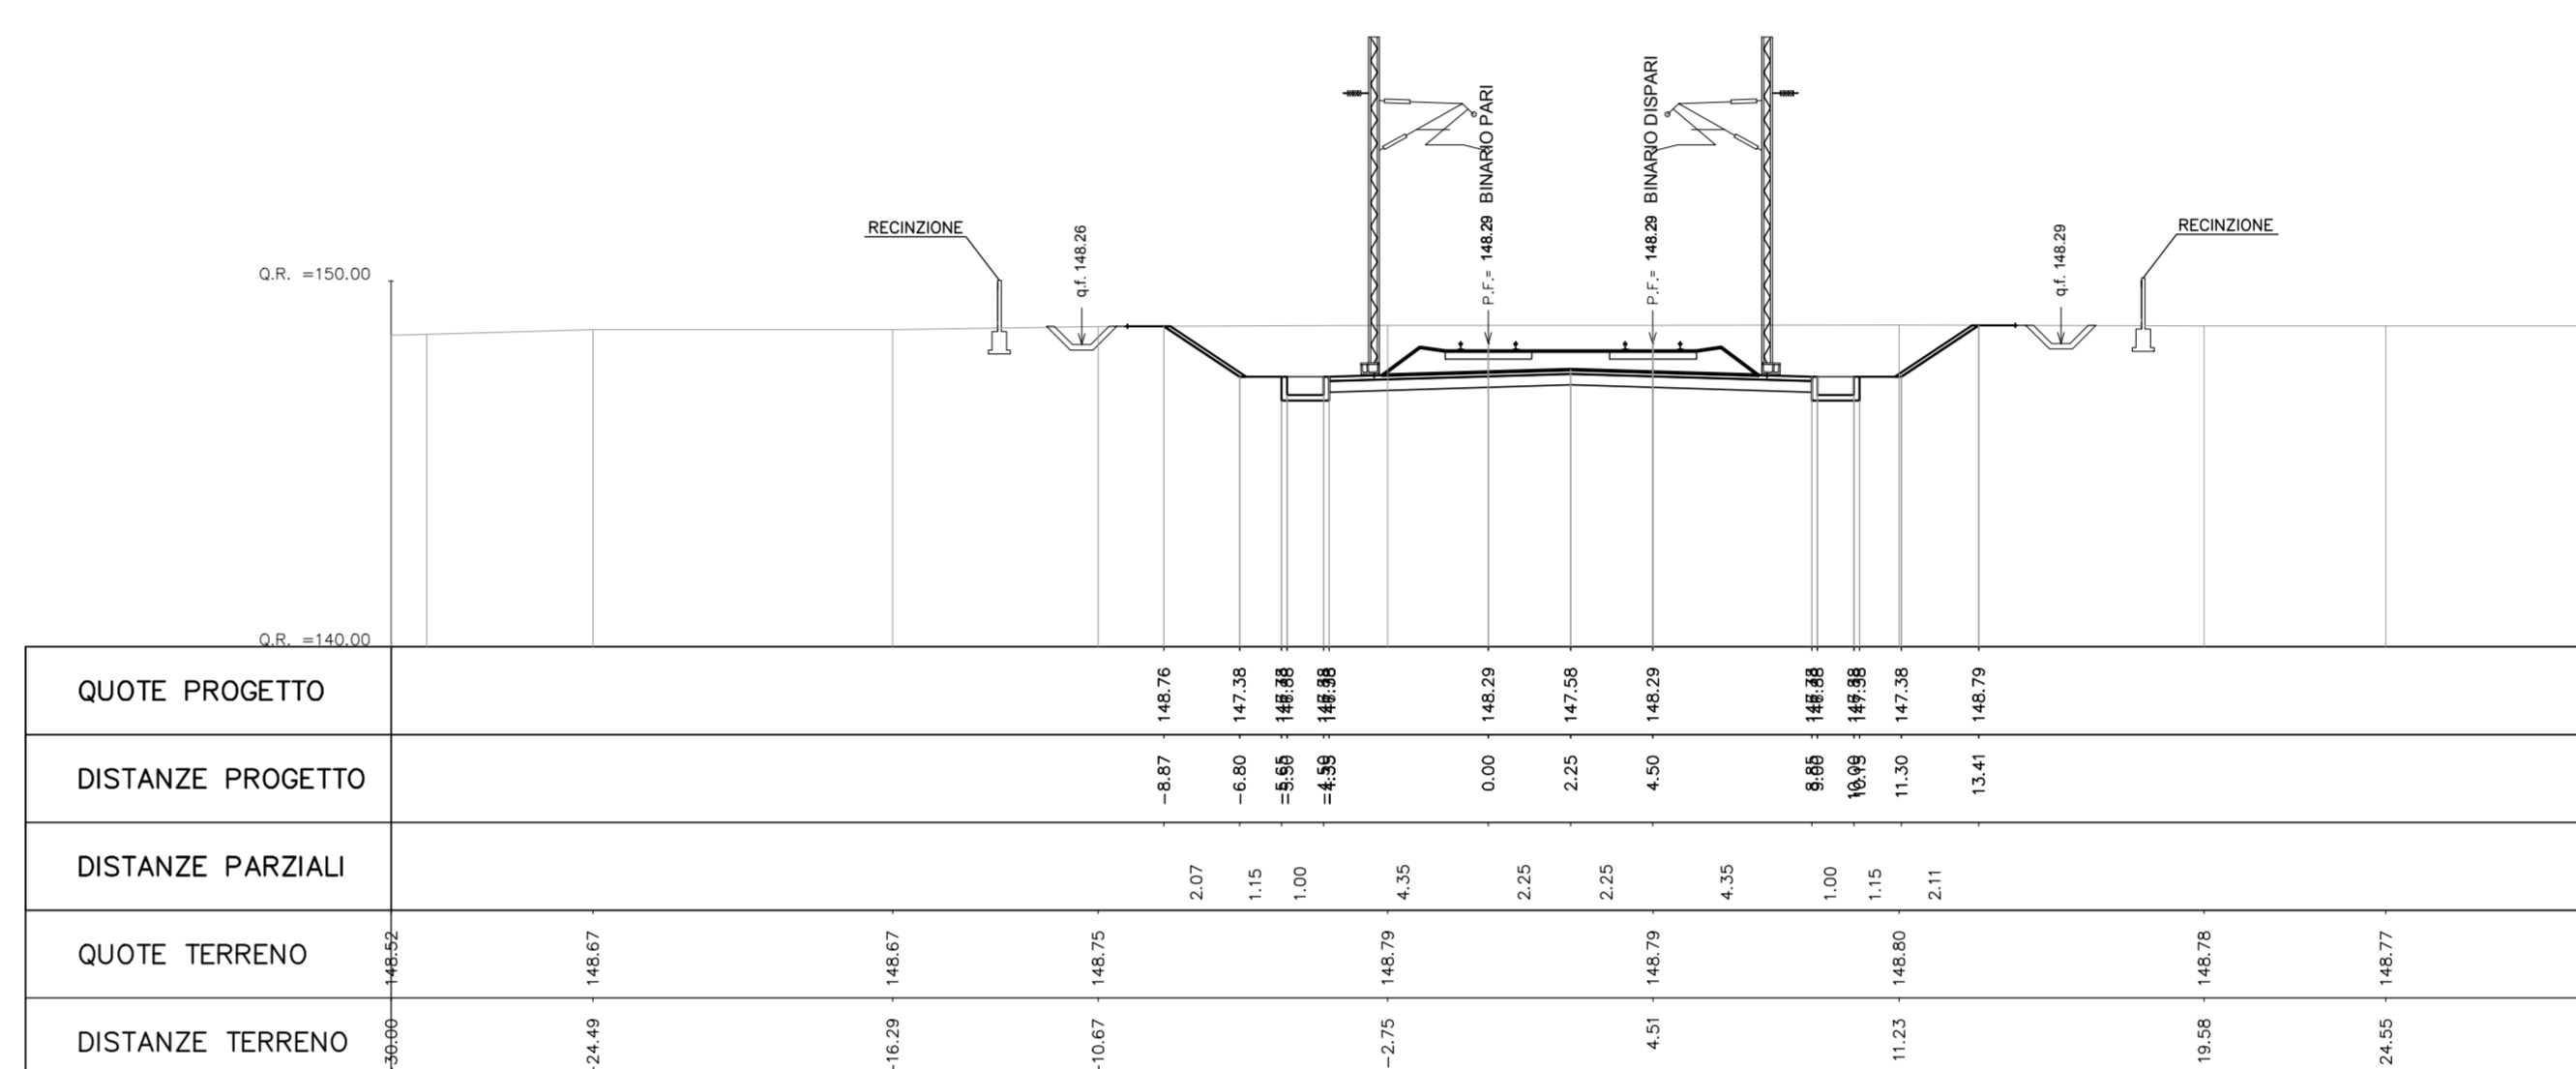


PROGR. 44+425.00

Scavo 42.92 mq
Rilevato 0.50 mq
Inerbimento 0.65 mq
SuperCompattato 3.96 mq
Subballast 1.58 mq

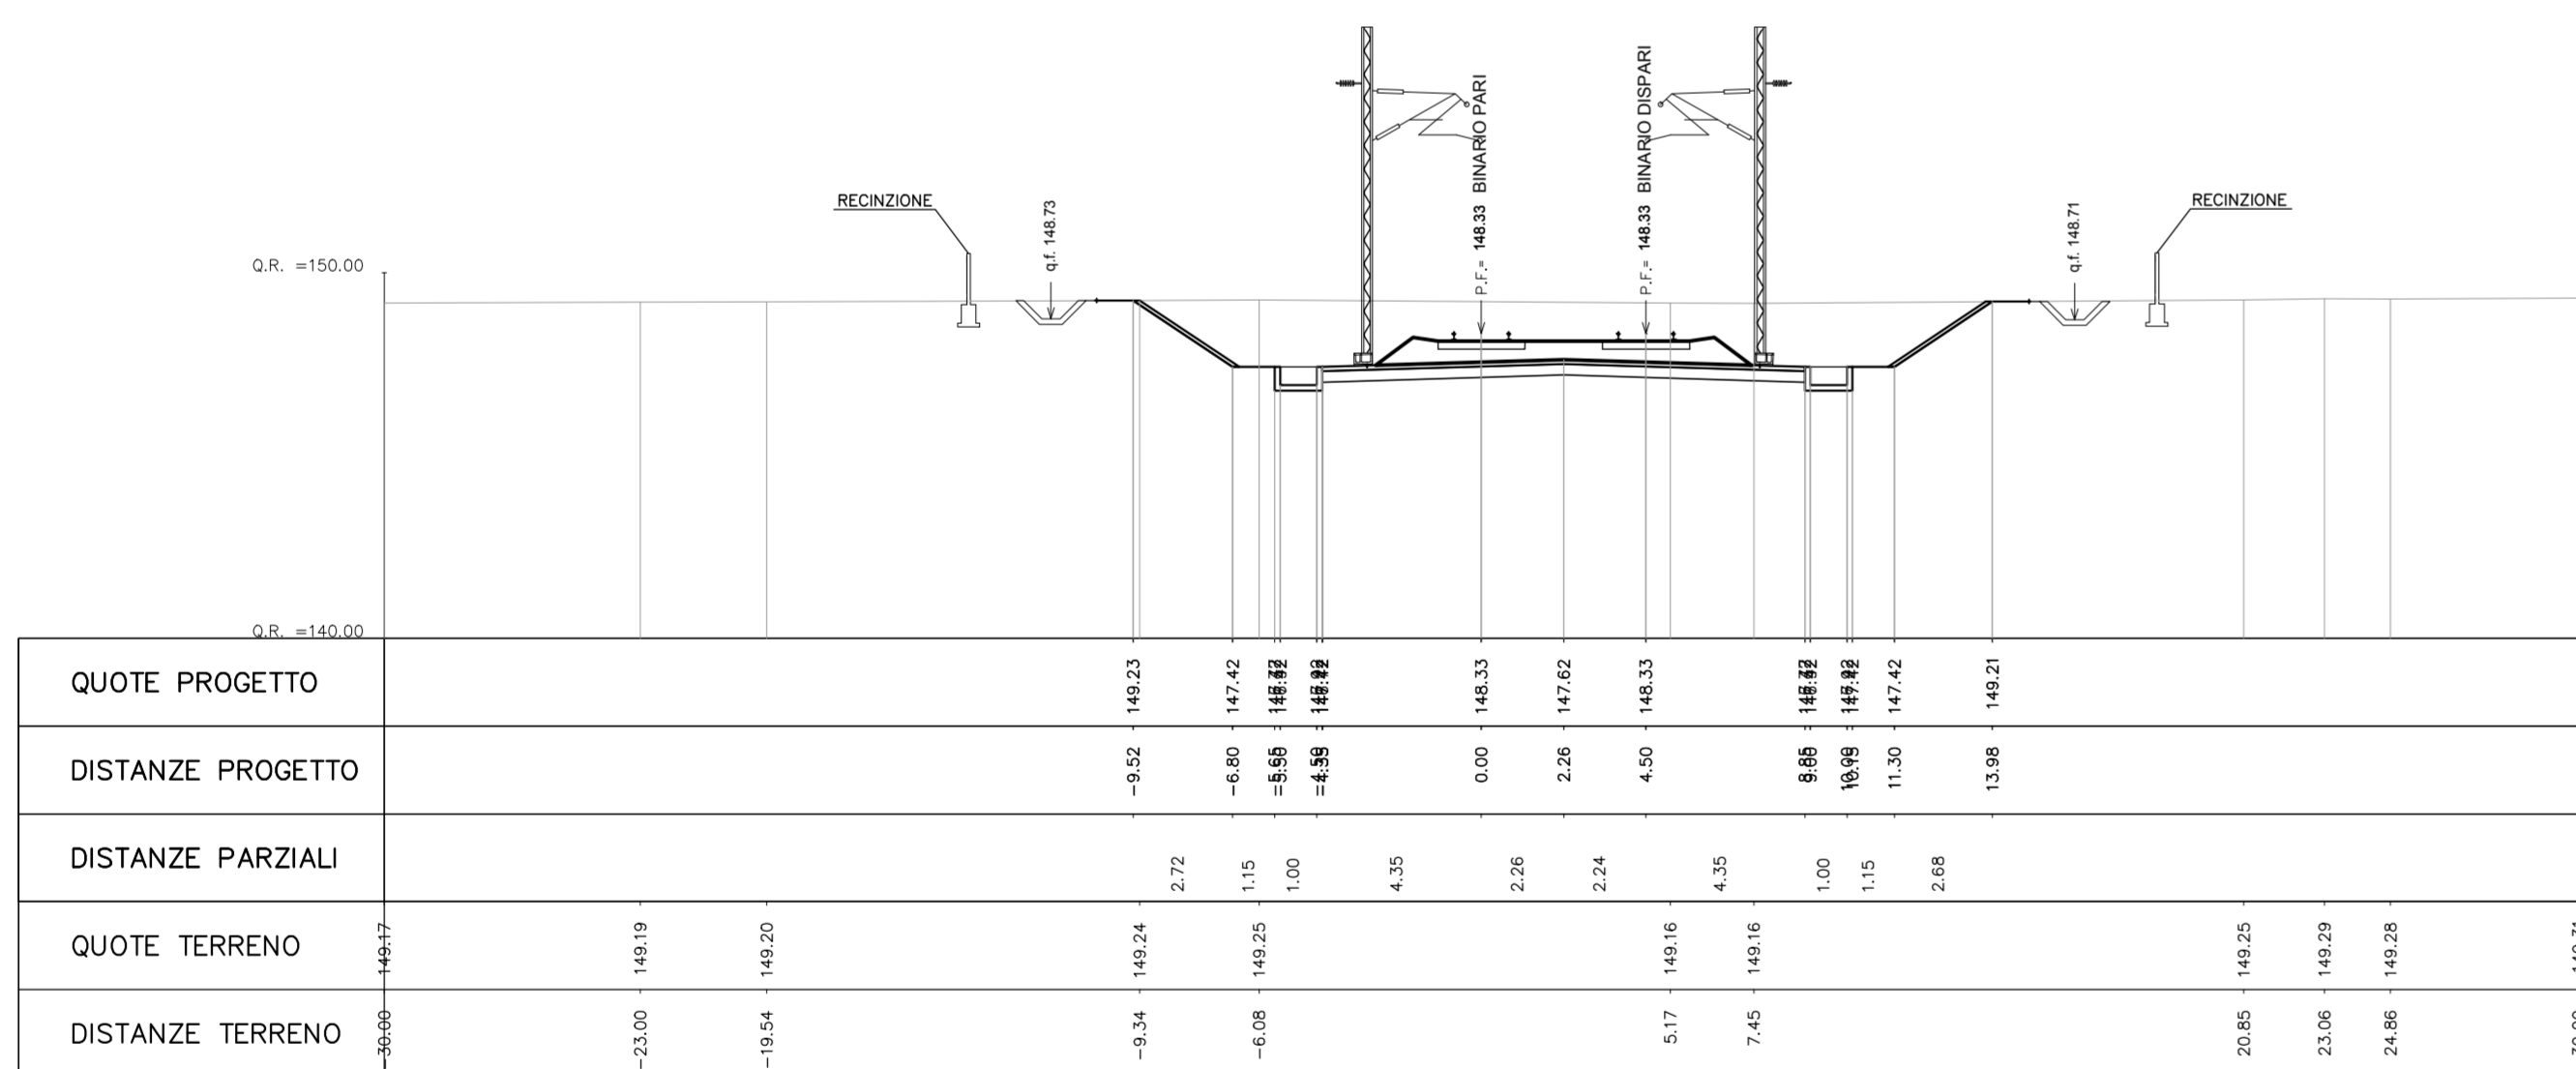


PROGR. 44+525.00

Scavo 30.45 mq
Rilevato 0.51 mq
Inerbimento 0.44 mq
SuperCompattato 3.96 mq
Subballast 1.58 mq

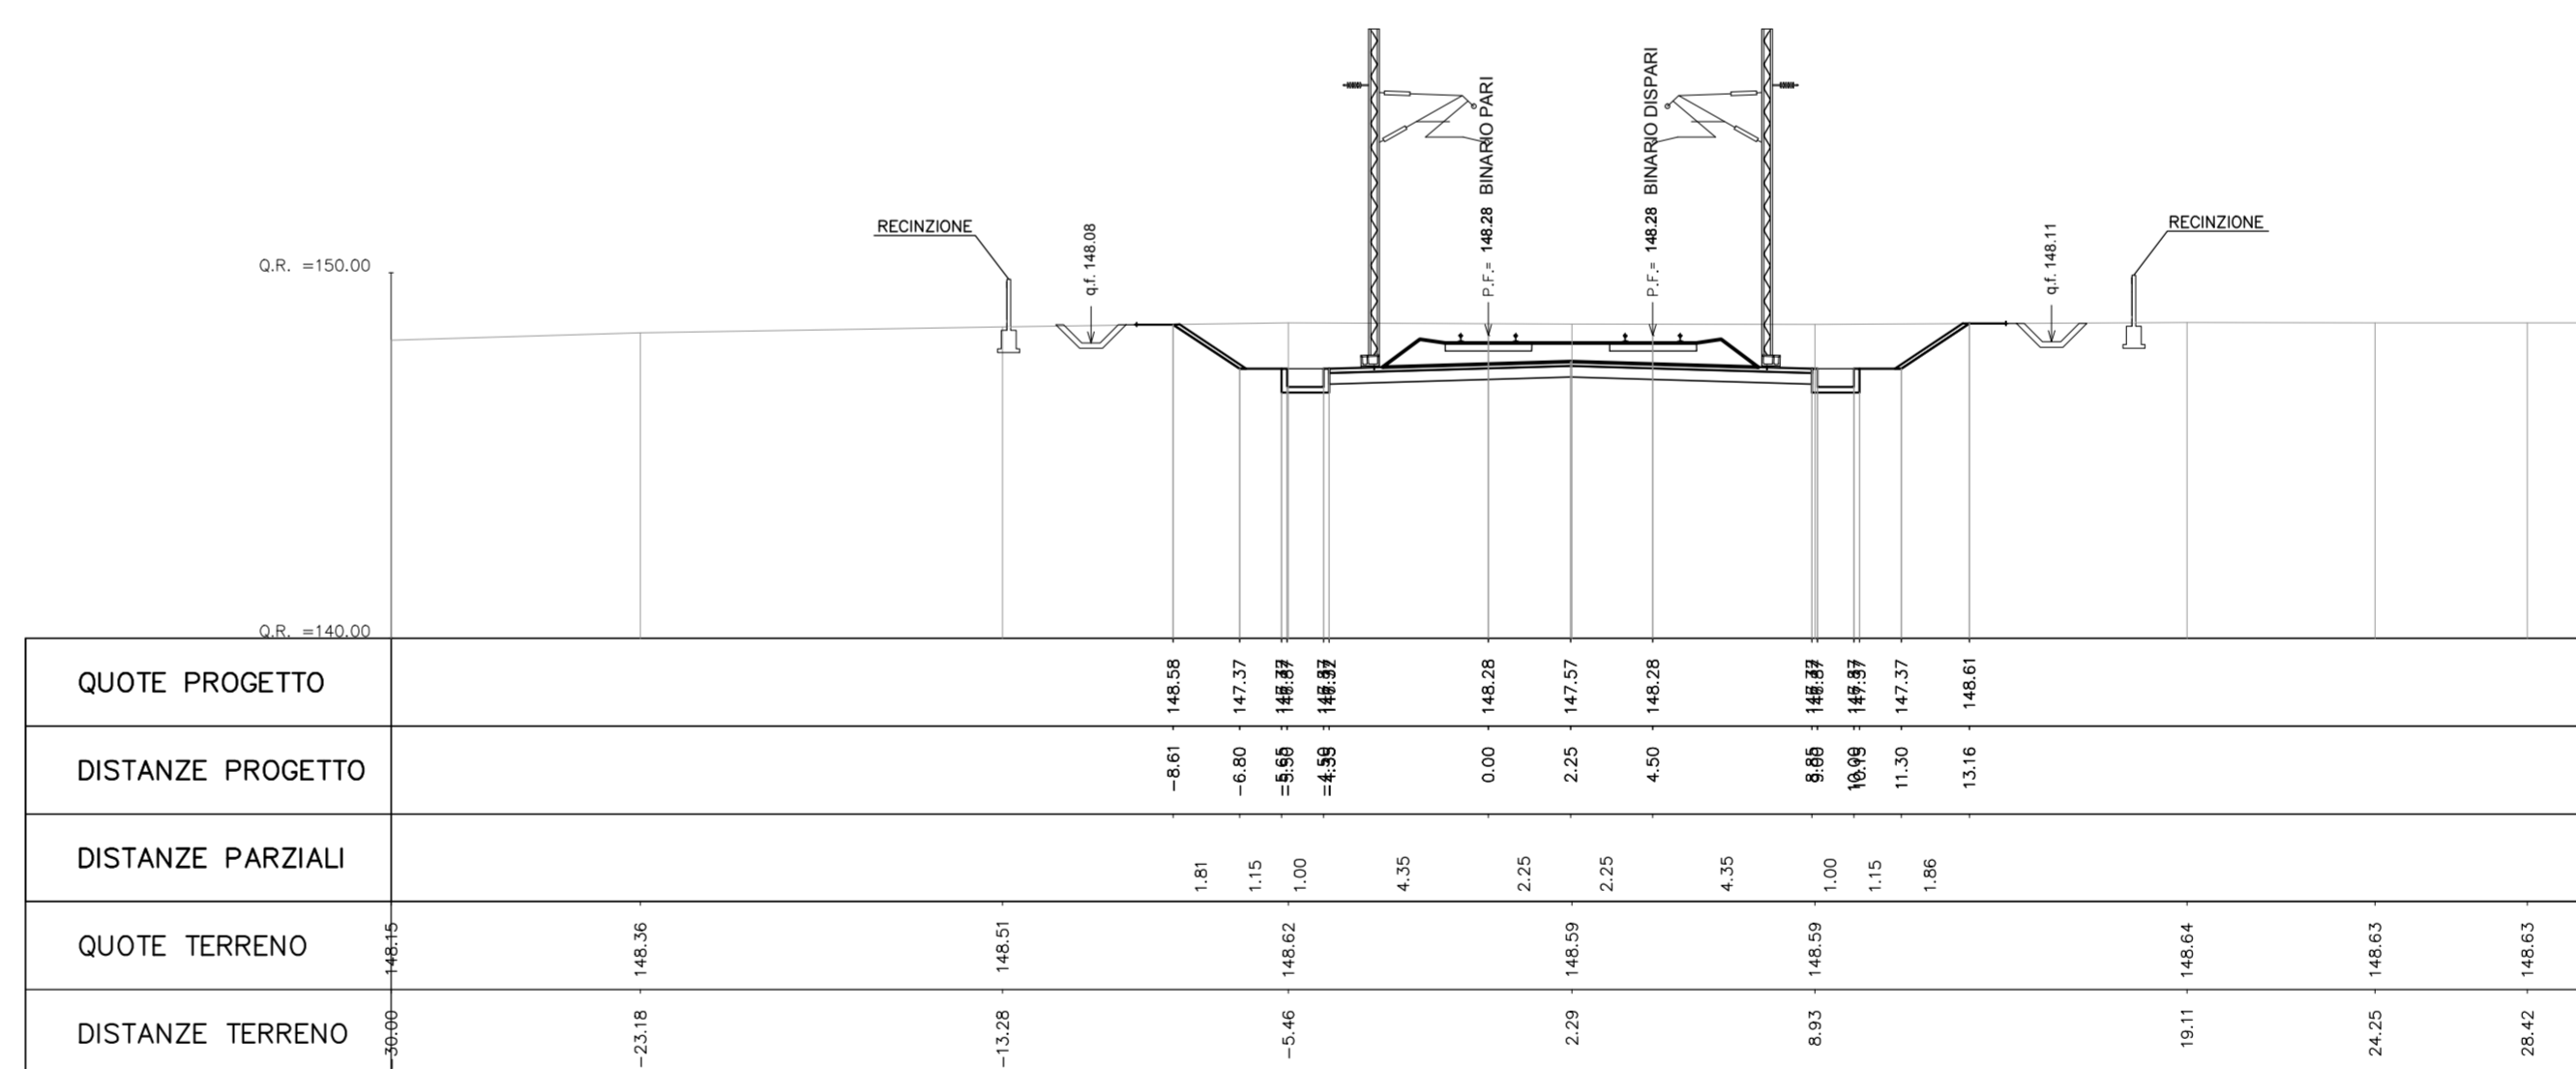


PROGR. 44+450.00

Scavo 39.29 mq
Rilevato 0.50 mq
Inerbimento 0.59 mq
SuperCompattato 3.96 mq
Subballast 1.58 mq

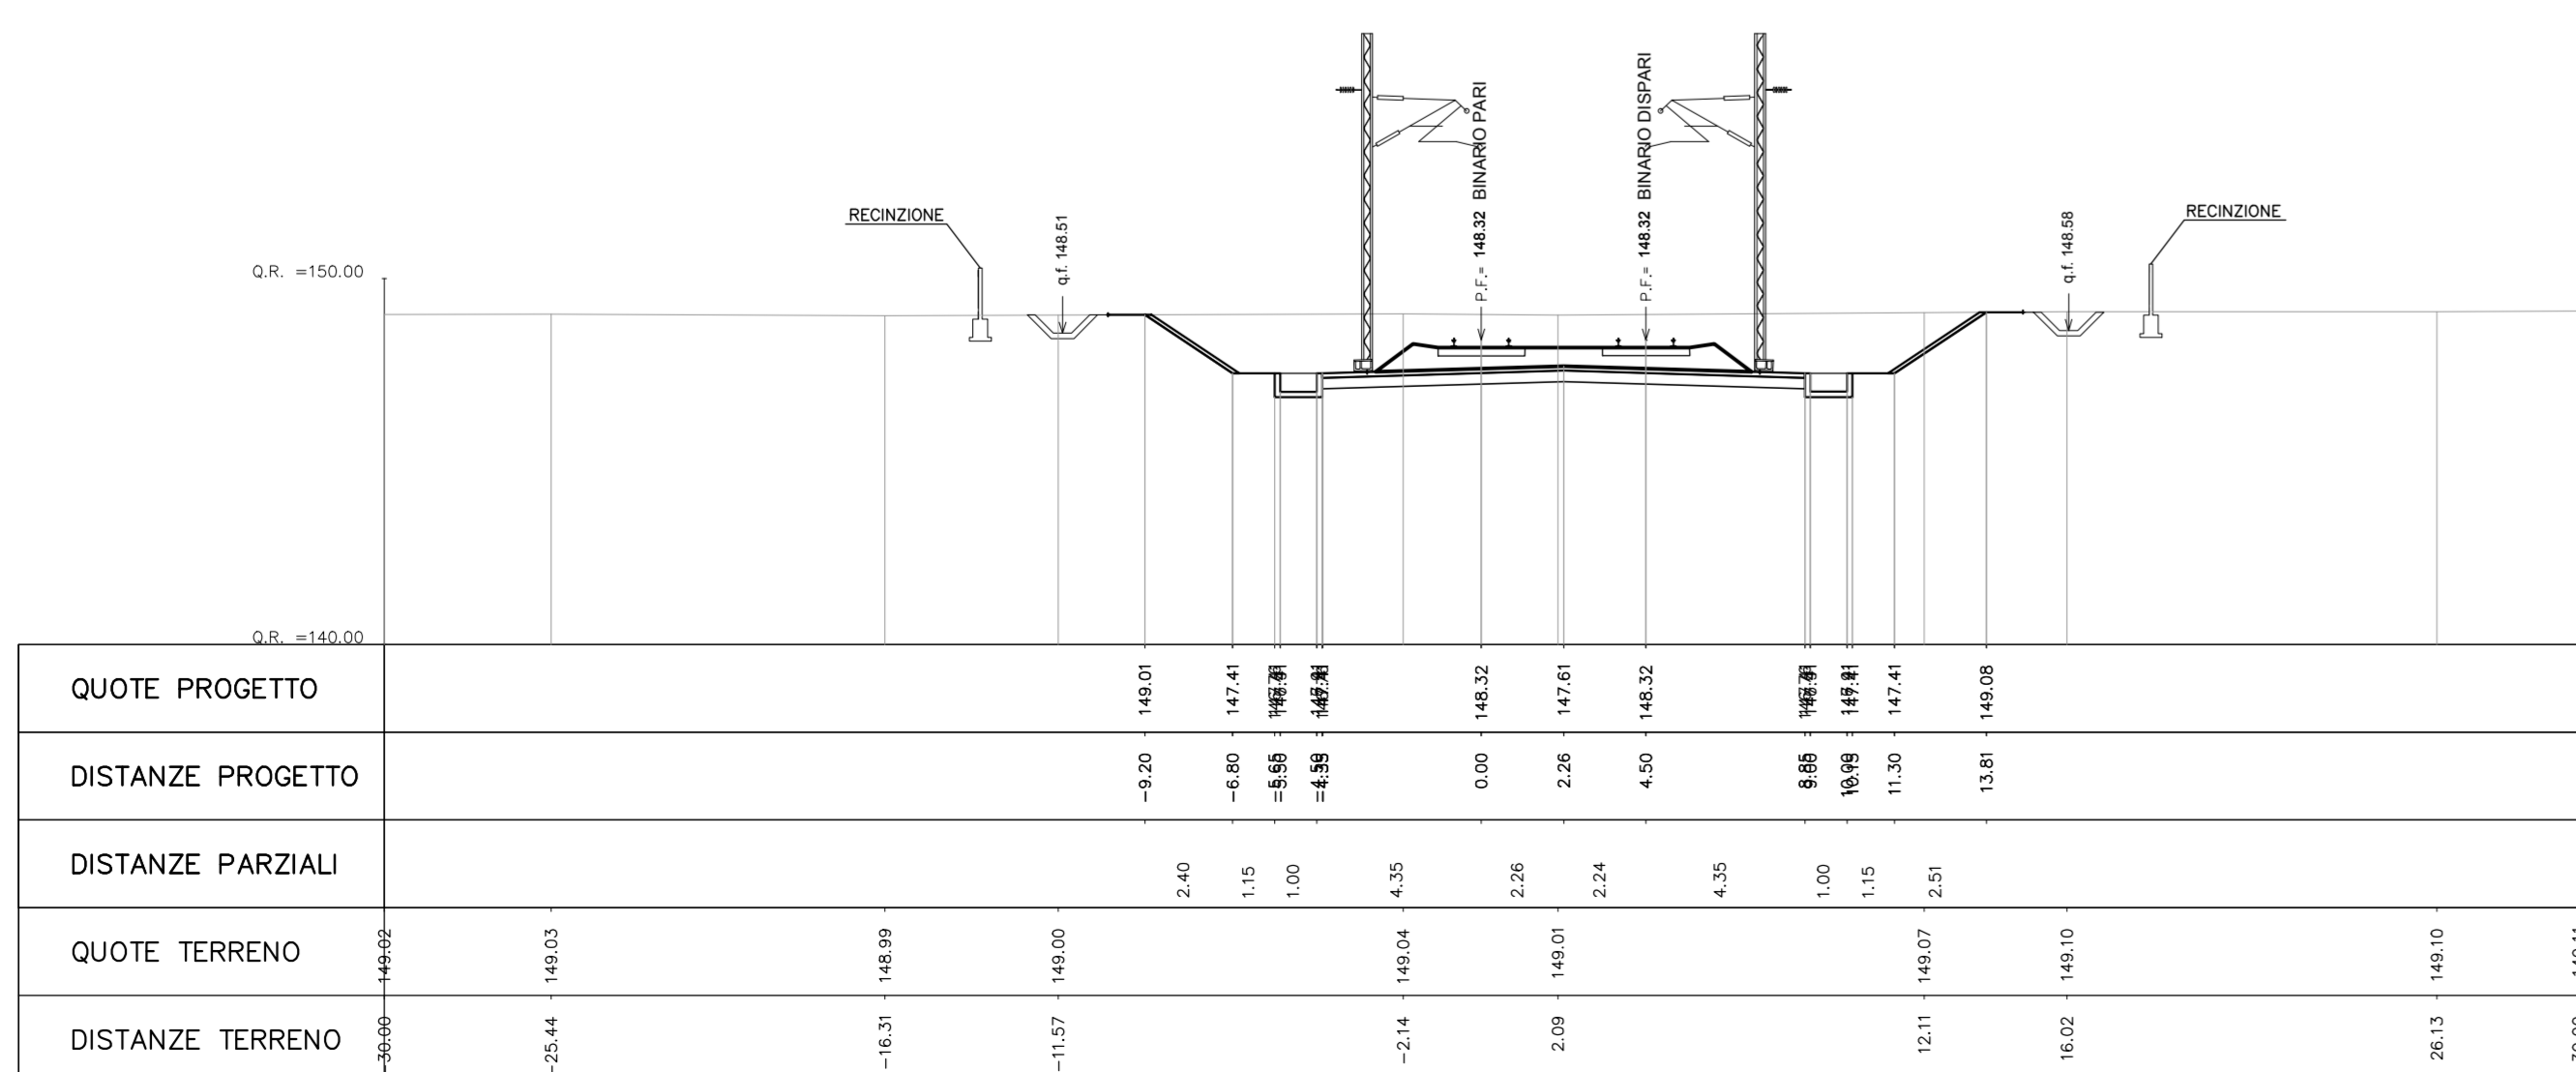

PROGR. 44+550.00

Scavo 26.88 mq
Rilevato 0.51 mq
Inerbimento 0.38 mq
SuperCompattato 3.96 mq
Subballast 1.58 mq

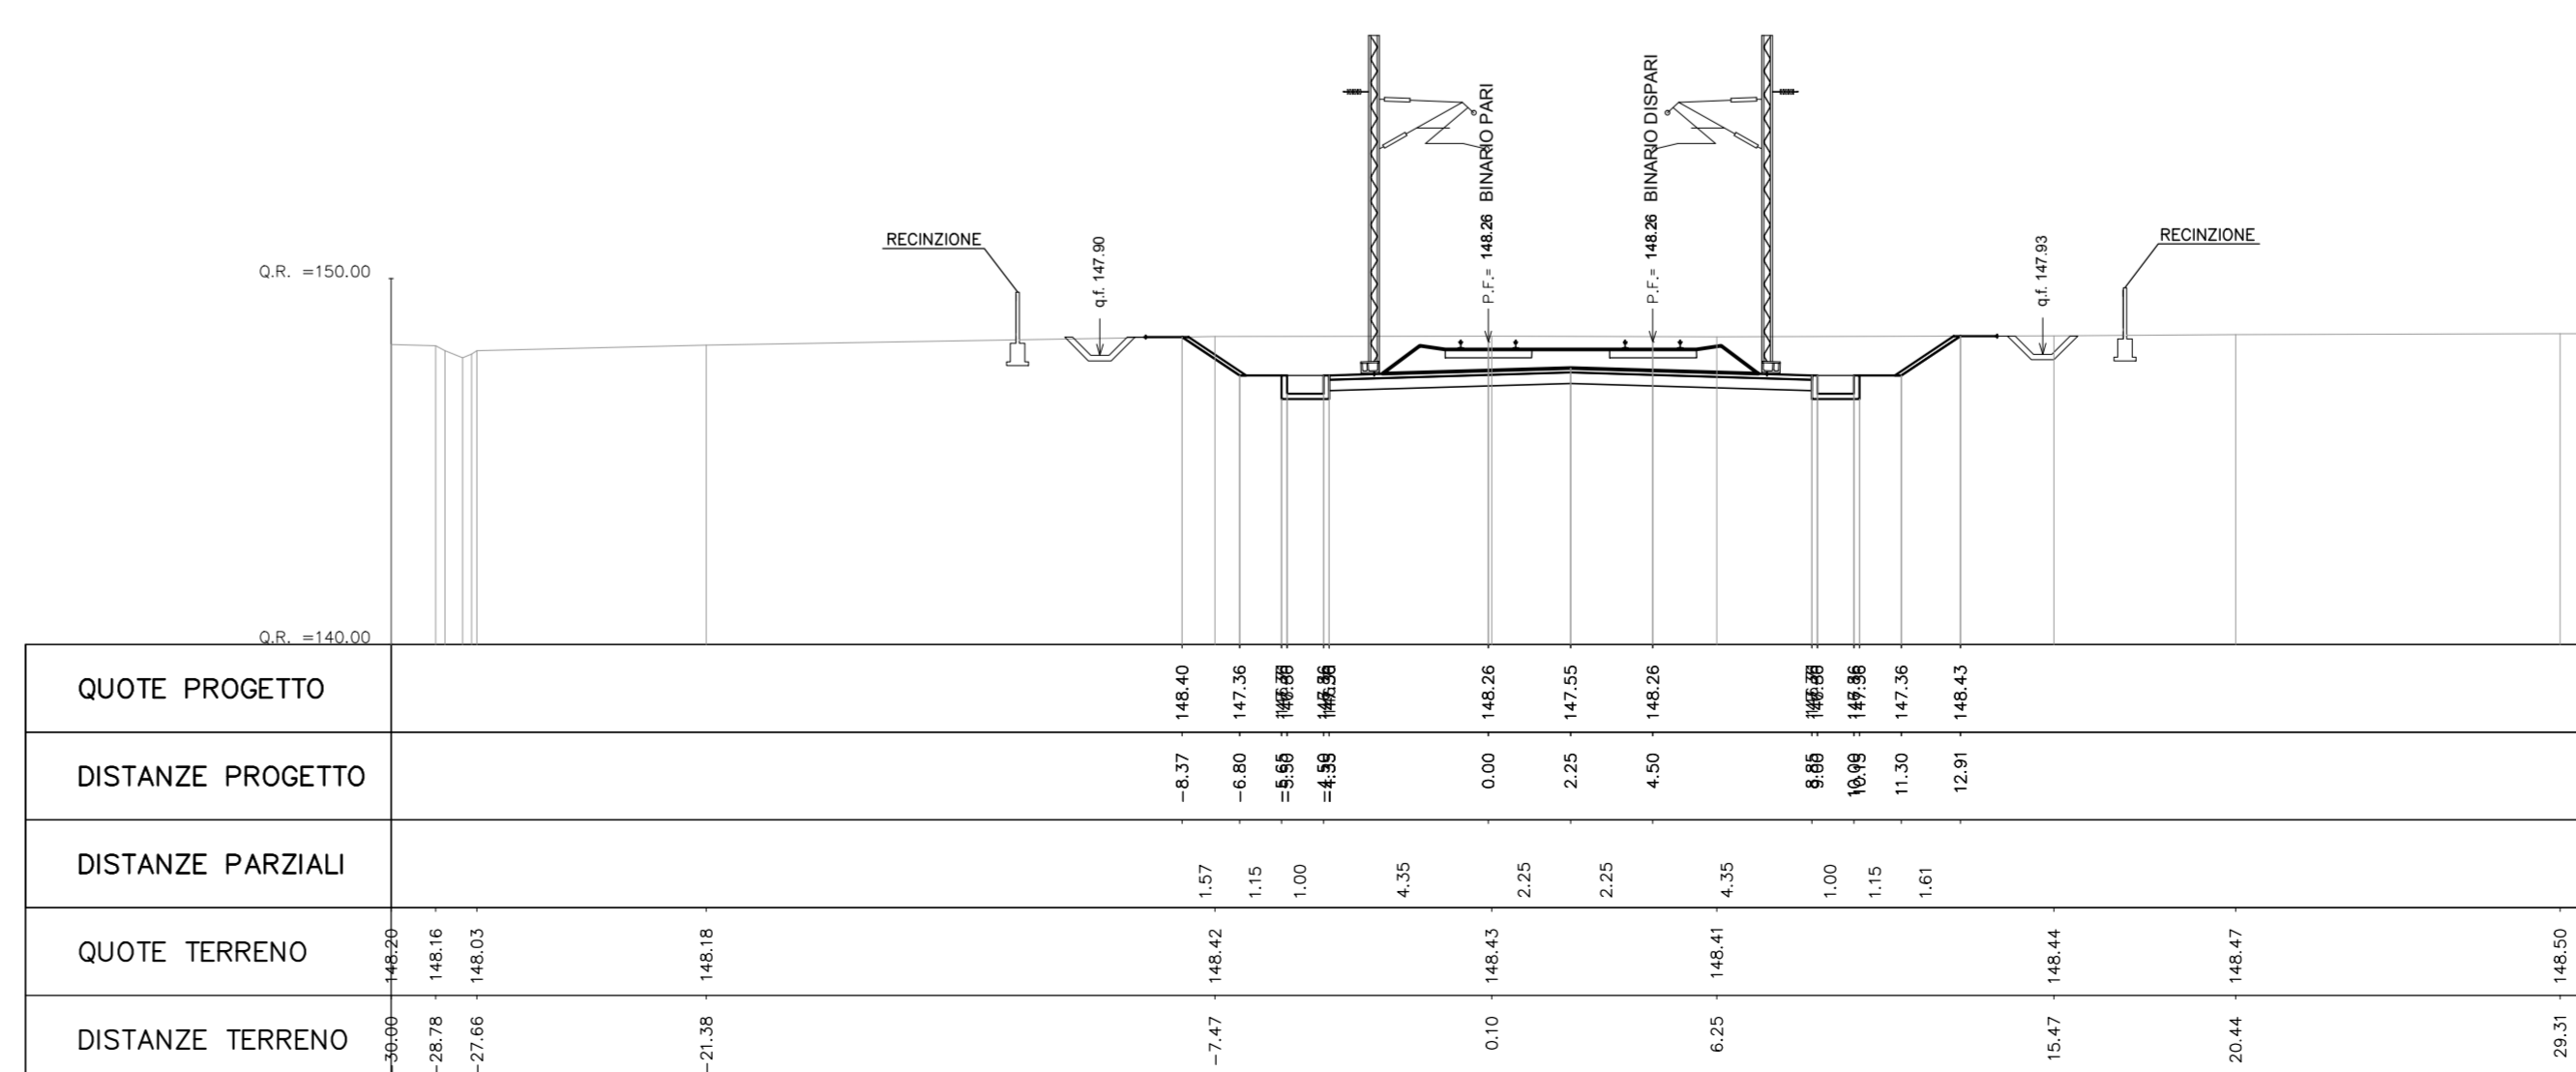

COMMITTENTE:

ALTA SORVEGLIANZA:

GENERAL CONTRACTOR:

INFRASTRUTTURE FERROVIARIE STRATEGICHE DEFINITE DALLA LEGGE OBIETTIVO N.443/01
TRATTA A.V./A.C. TERZO VALICO DEI GIOVI
PROGETTO ESECUTIVO

TRINCEA DI LINEA III VALICO
Da pk 44+229,67 a pk 46+375
Tratto 0
Sezioni trasversali - Tav. 2

GENERAL CONTRACTOR	DIRETTORE LAVORI	SCALA:
Cociv		1:200

COMMESSA	LOTTO	FASE	ENTE	TIPO DOC	OPERADISCIPLINA	PROGR.	REV.
IG511	04	E	CV	W9	TR150X	002	A

Rev.	Descrizione emissione	Redatto	Data	Verificato	Data	Progettista	Data	IL PROGETTISTA
A00	Prima emissione	M. Rinaldi	15/09/2014	A. Nestati	15/09/2014	A. Patomba	15/09/2014	
A01	Aggiornamento cartello	M. Rinaldi	29/11/2015	A. Nestati	29/11/2015	A. Manzanetti	29/11/2015	
A02	Revisione per cambio lotto	M. Rinaldi	22/03/2017	M. Rinaldi	22/03/2017	A. Manzanetti	22/03/2017	

Nome File: 151104_LCO_W9_TR150X_002_A02
CUP: F81H0000000000