




Scavo 19,57 mq
Rilevato 0,94 mq
Inerbimento 0,78 mq
SuperCompattato 3,96 mq
Subballast 1,61 mq

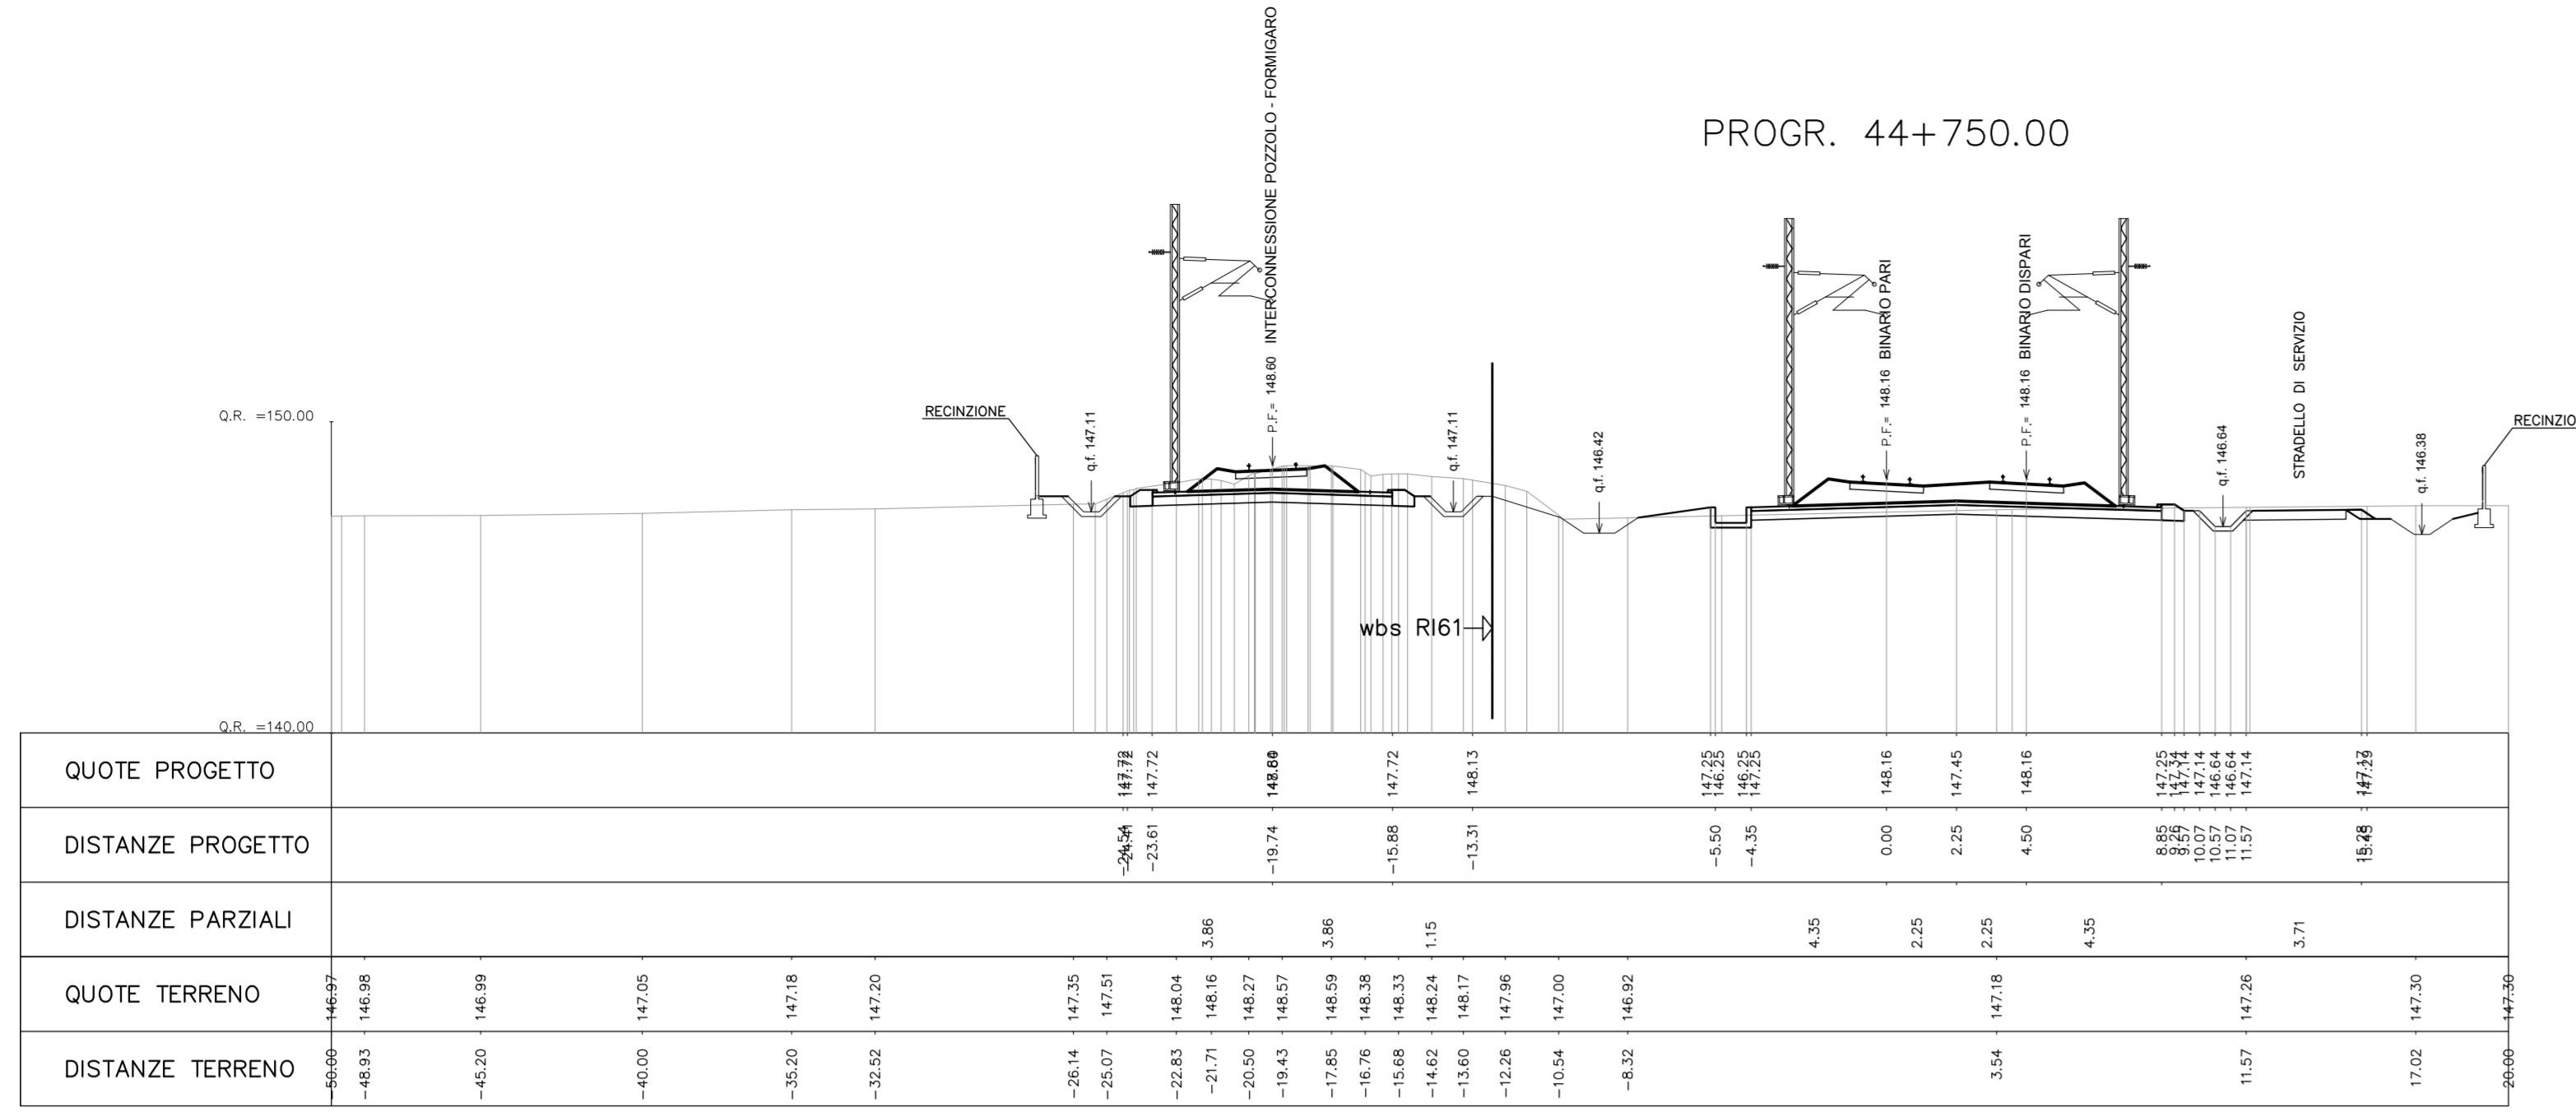


Scavo 11,01 mq
Rilevato 6,22 mq
Inerbimento 0,78 mq
Subballast 1,61 mq
SuperCompattato 3,96 mq
Bonifica-Scotico 9,48 ml

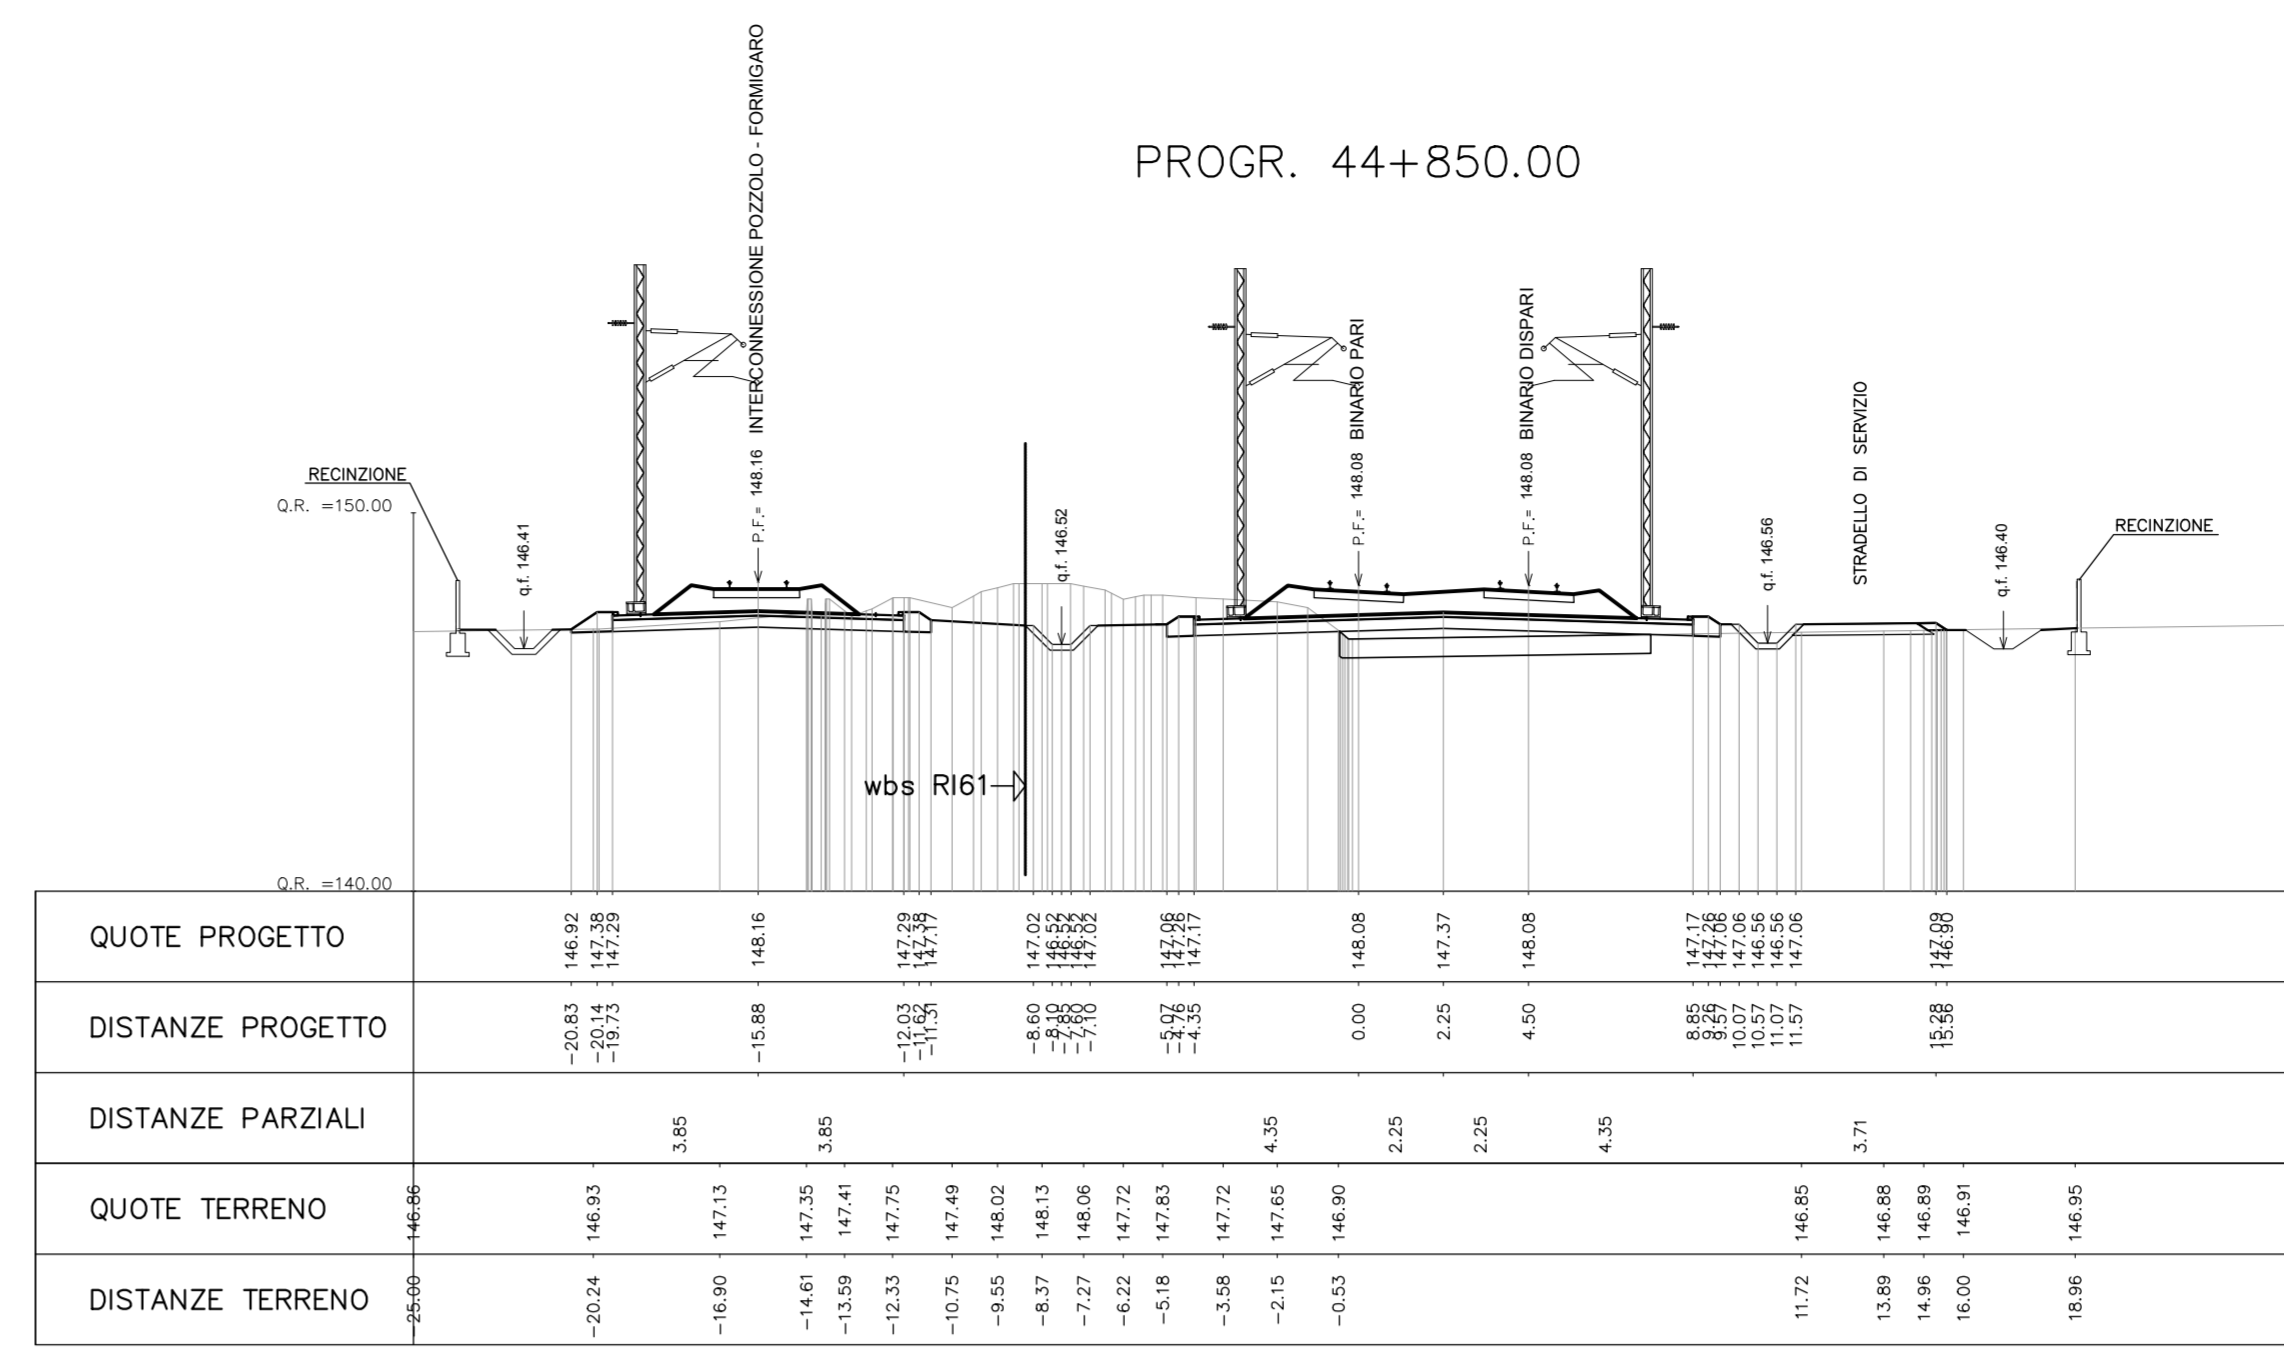


Scavo 18,27 mq
Rilevato 1,59 mq
Inerbimento 0,80 mq
SuperCompattato 3,96 mq
Subballast 1,61 mq

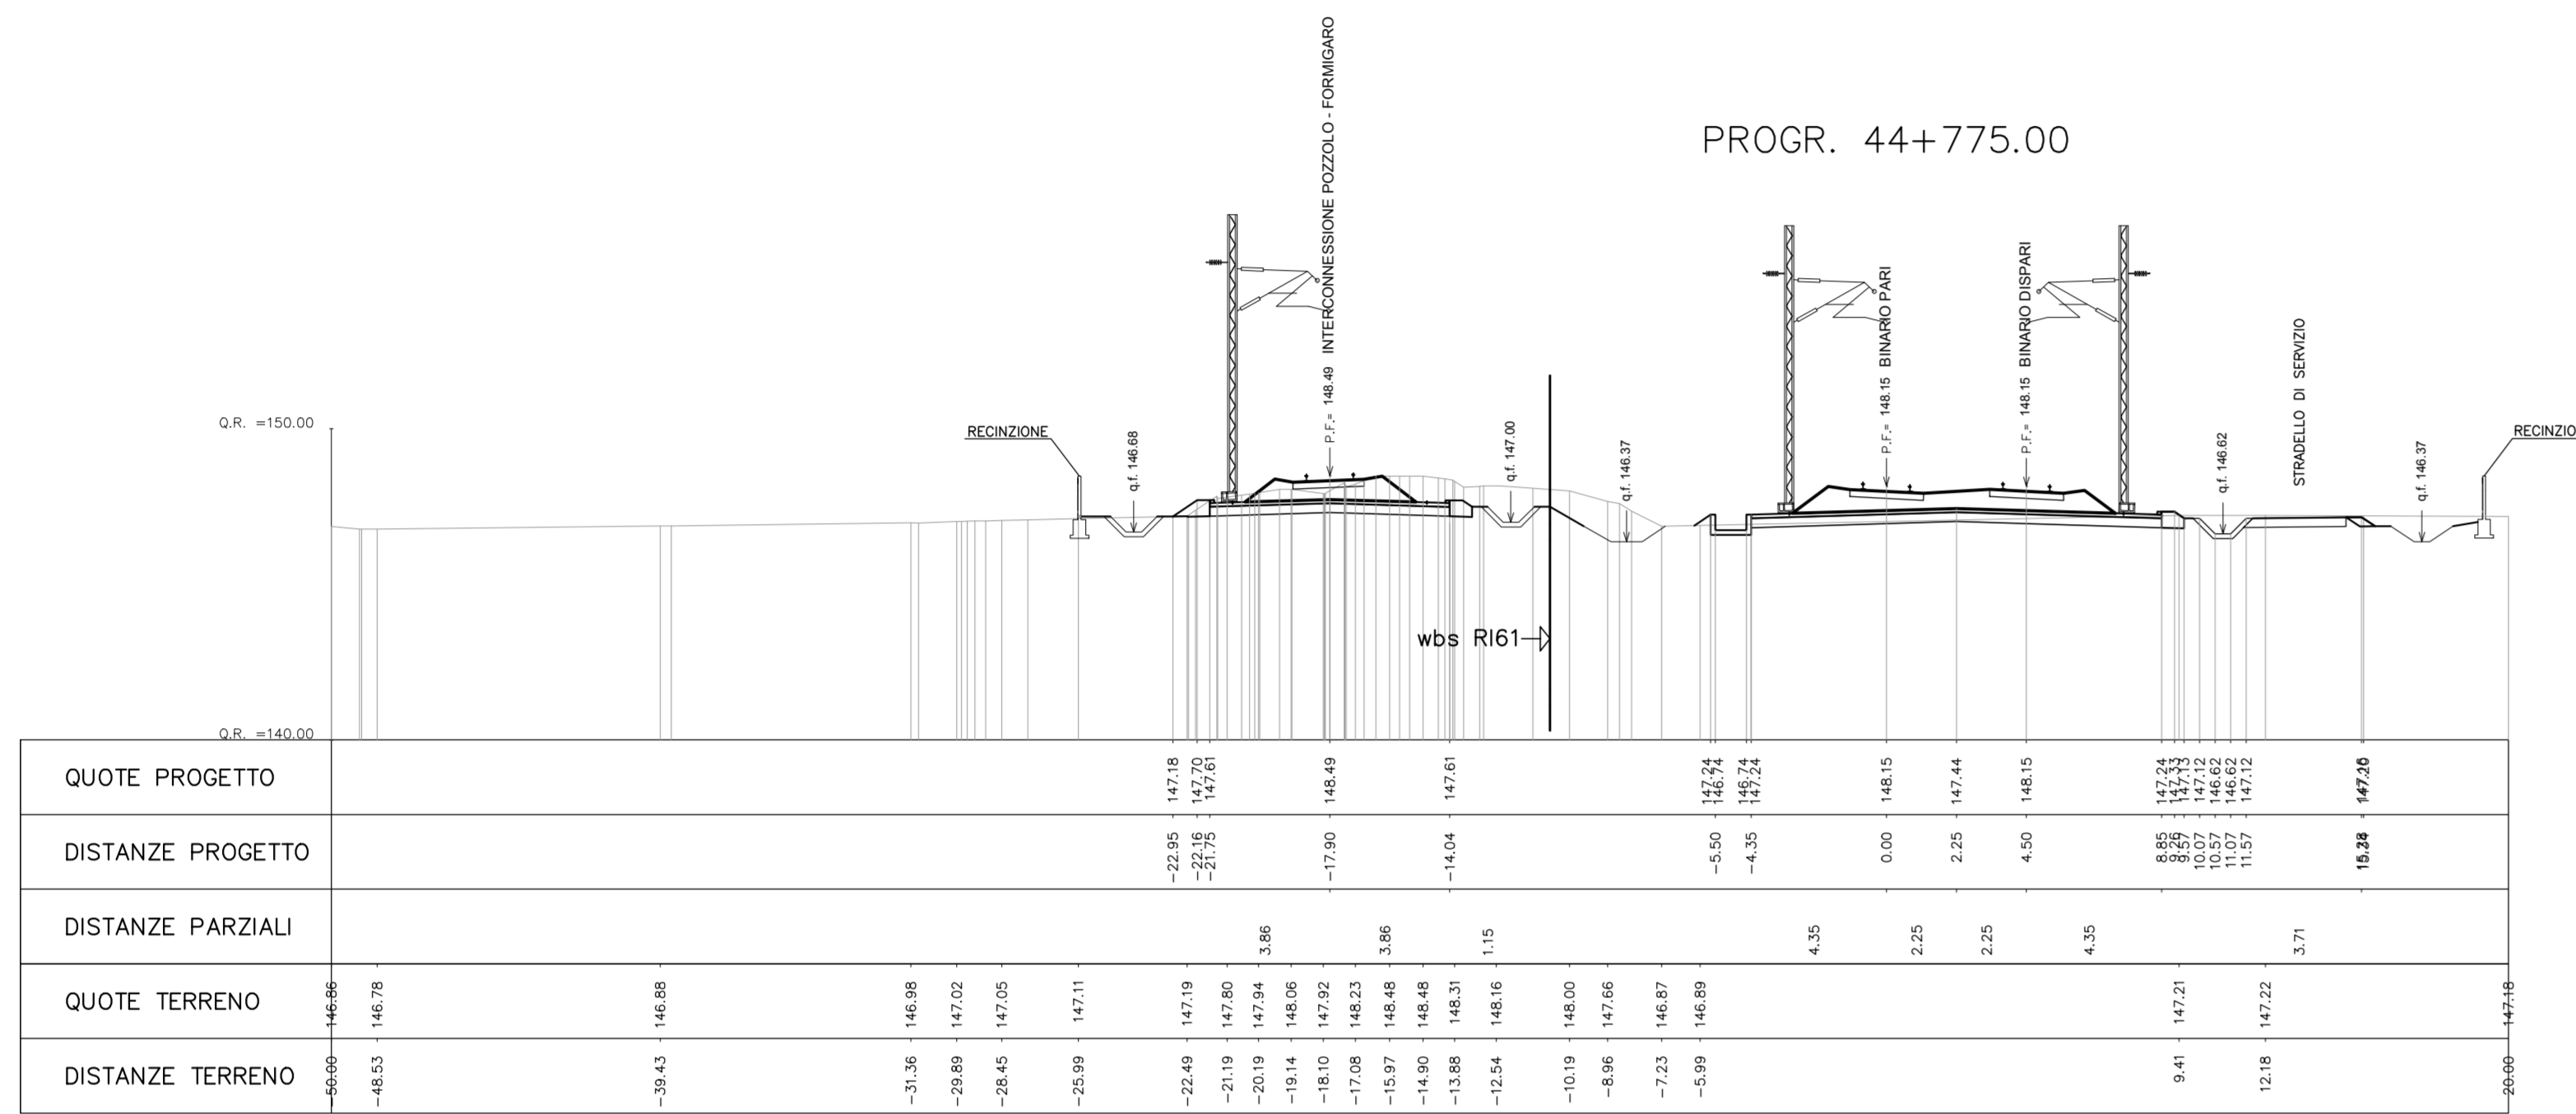


Scavo 12,41 mq
Rilevato 2,14 mq
Inerbimento 0,74 mq
Subballast 1,61 mq
SuperCompattato 3,96 mq
Bonifica-Scotico 3,74 ml

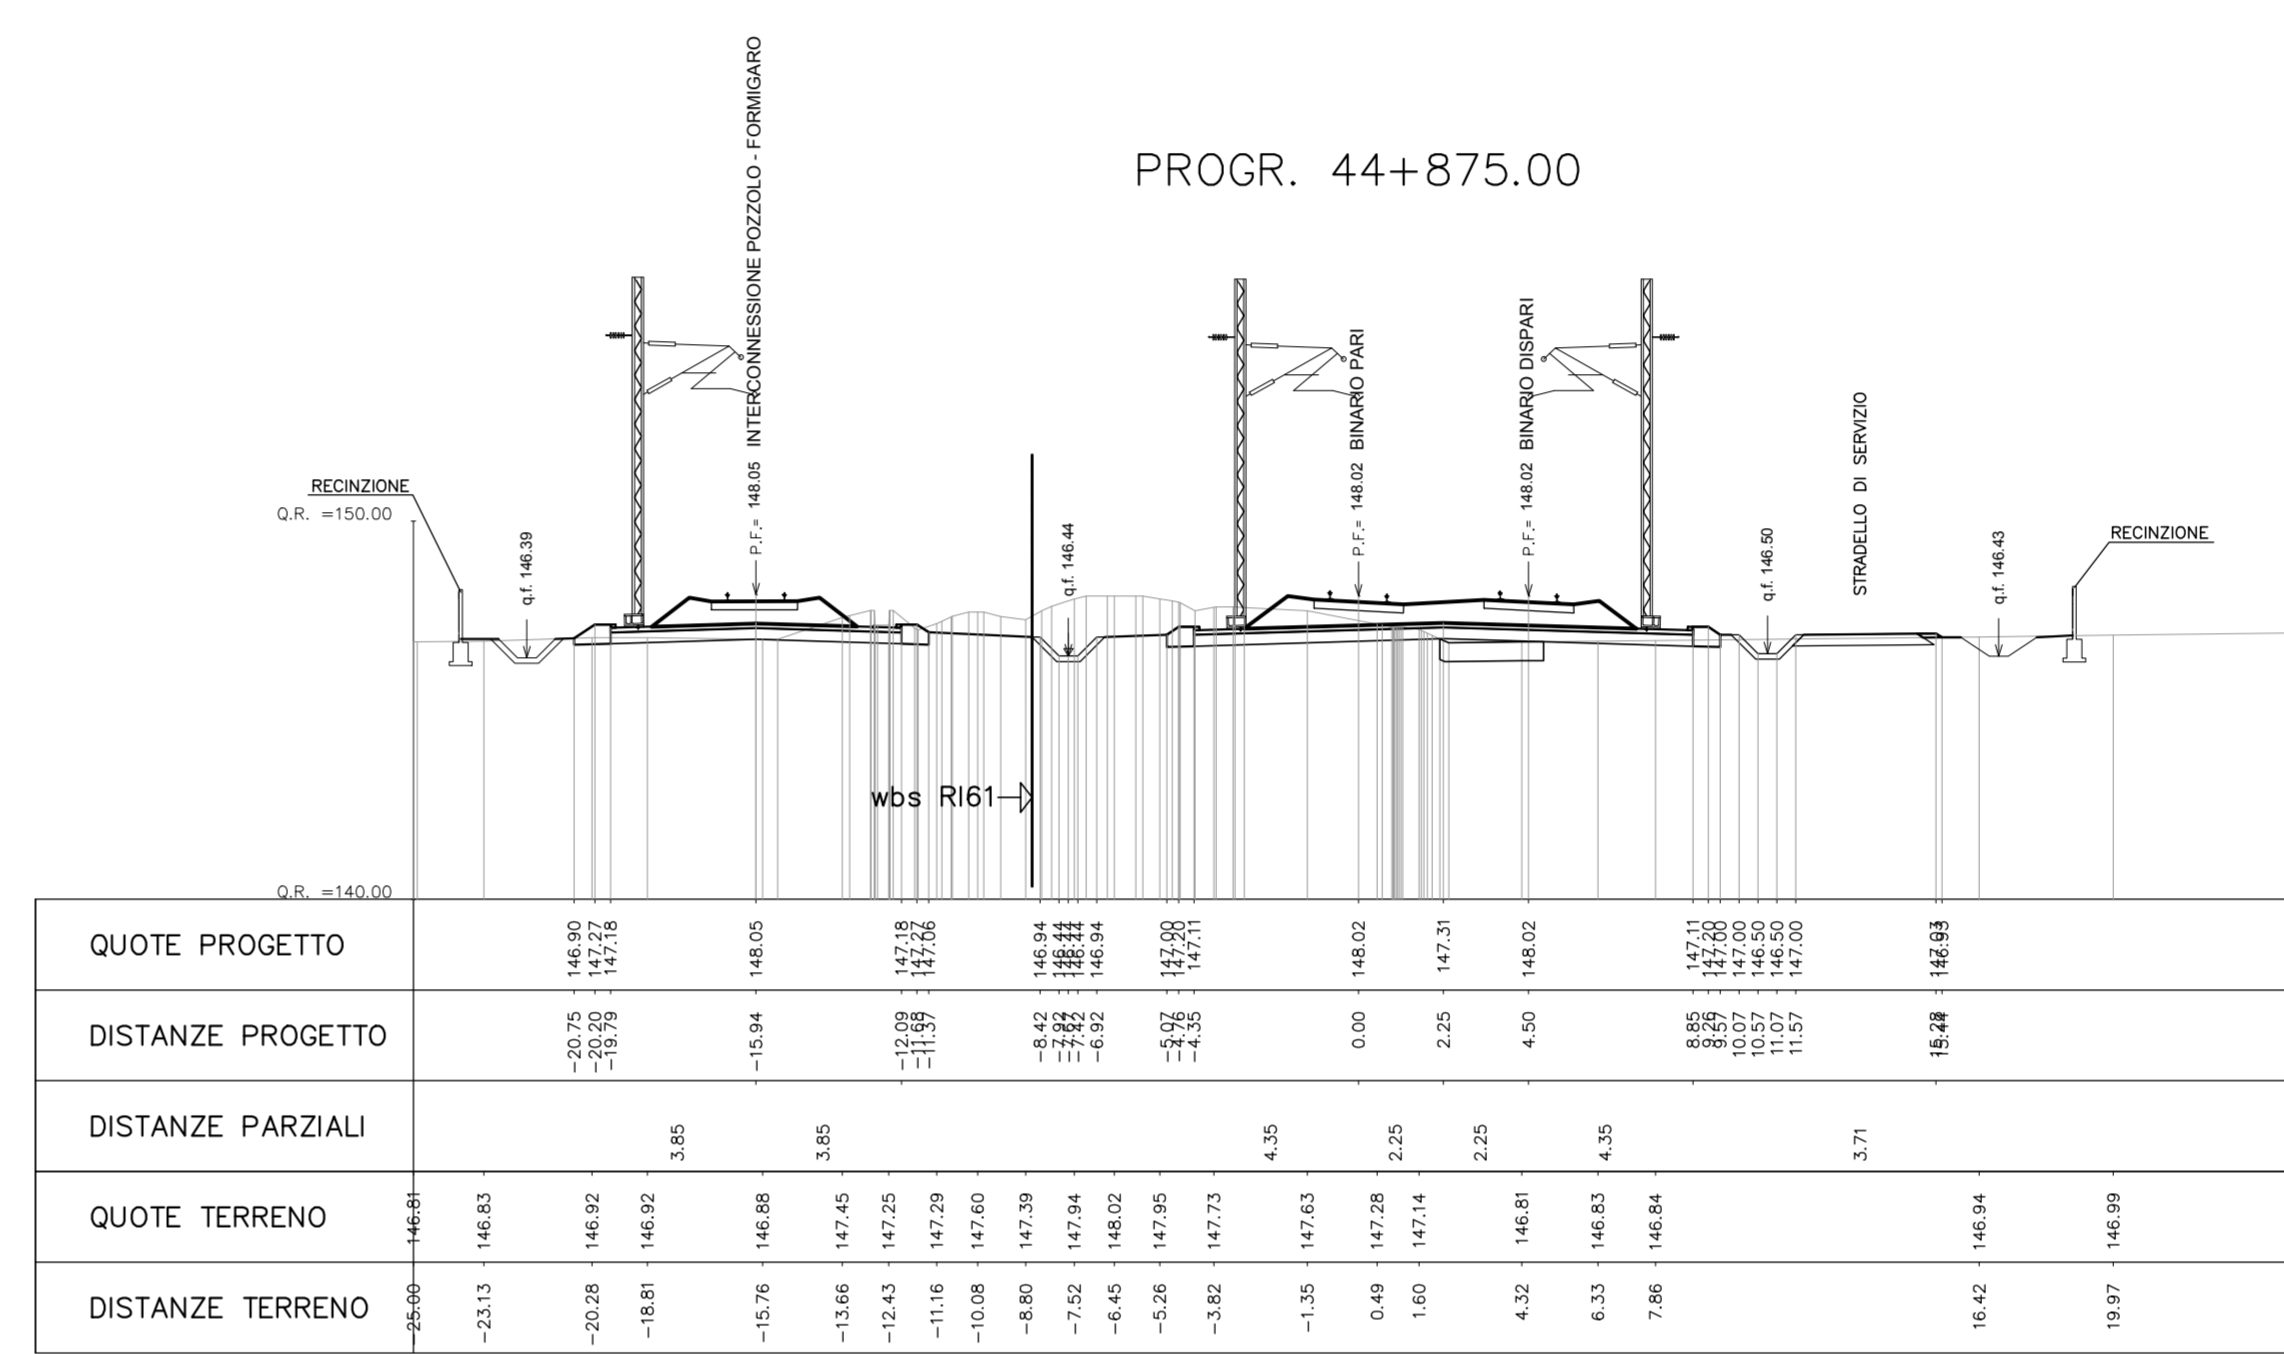


Scavo 18,84 mq
Rilevato 7,33 mq
Inerbimento 0,81 mq
SuperCompattato 3,96 mq
Subballast 1,61 mq
Bonifica-Scotico 12,14 ml

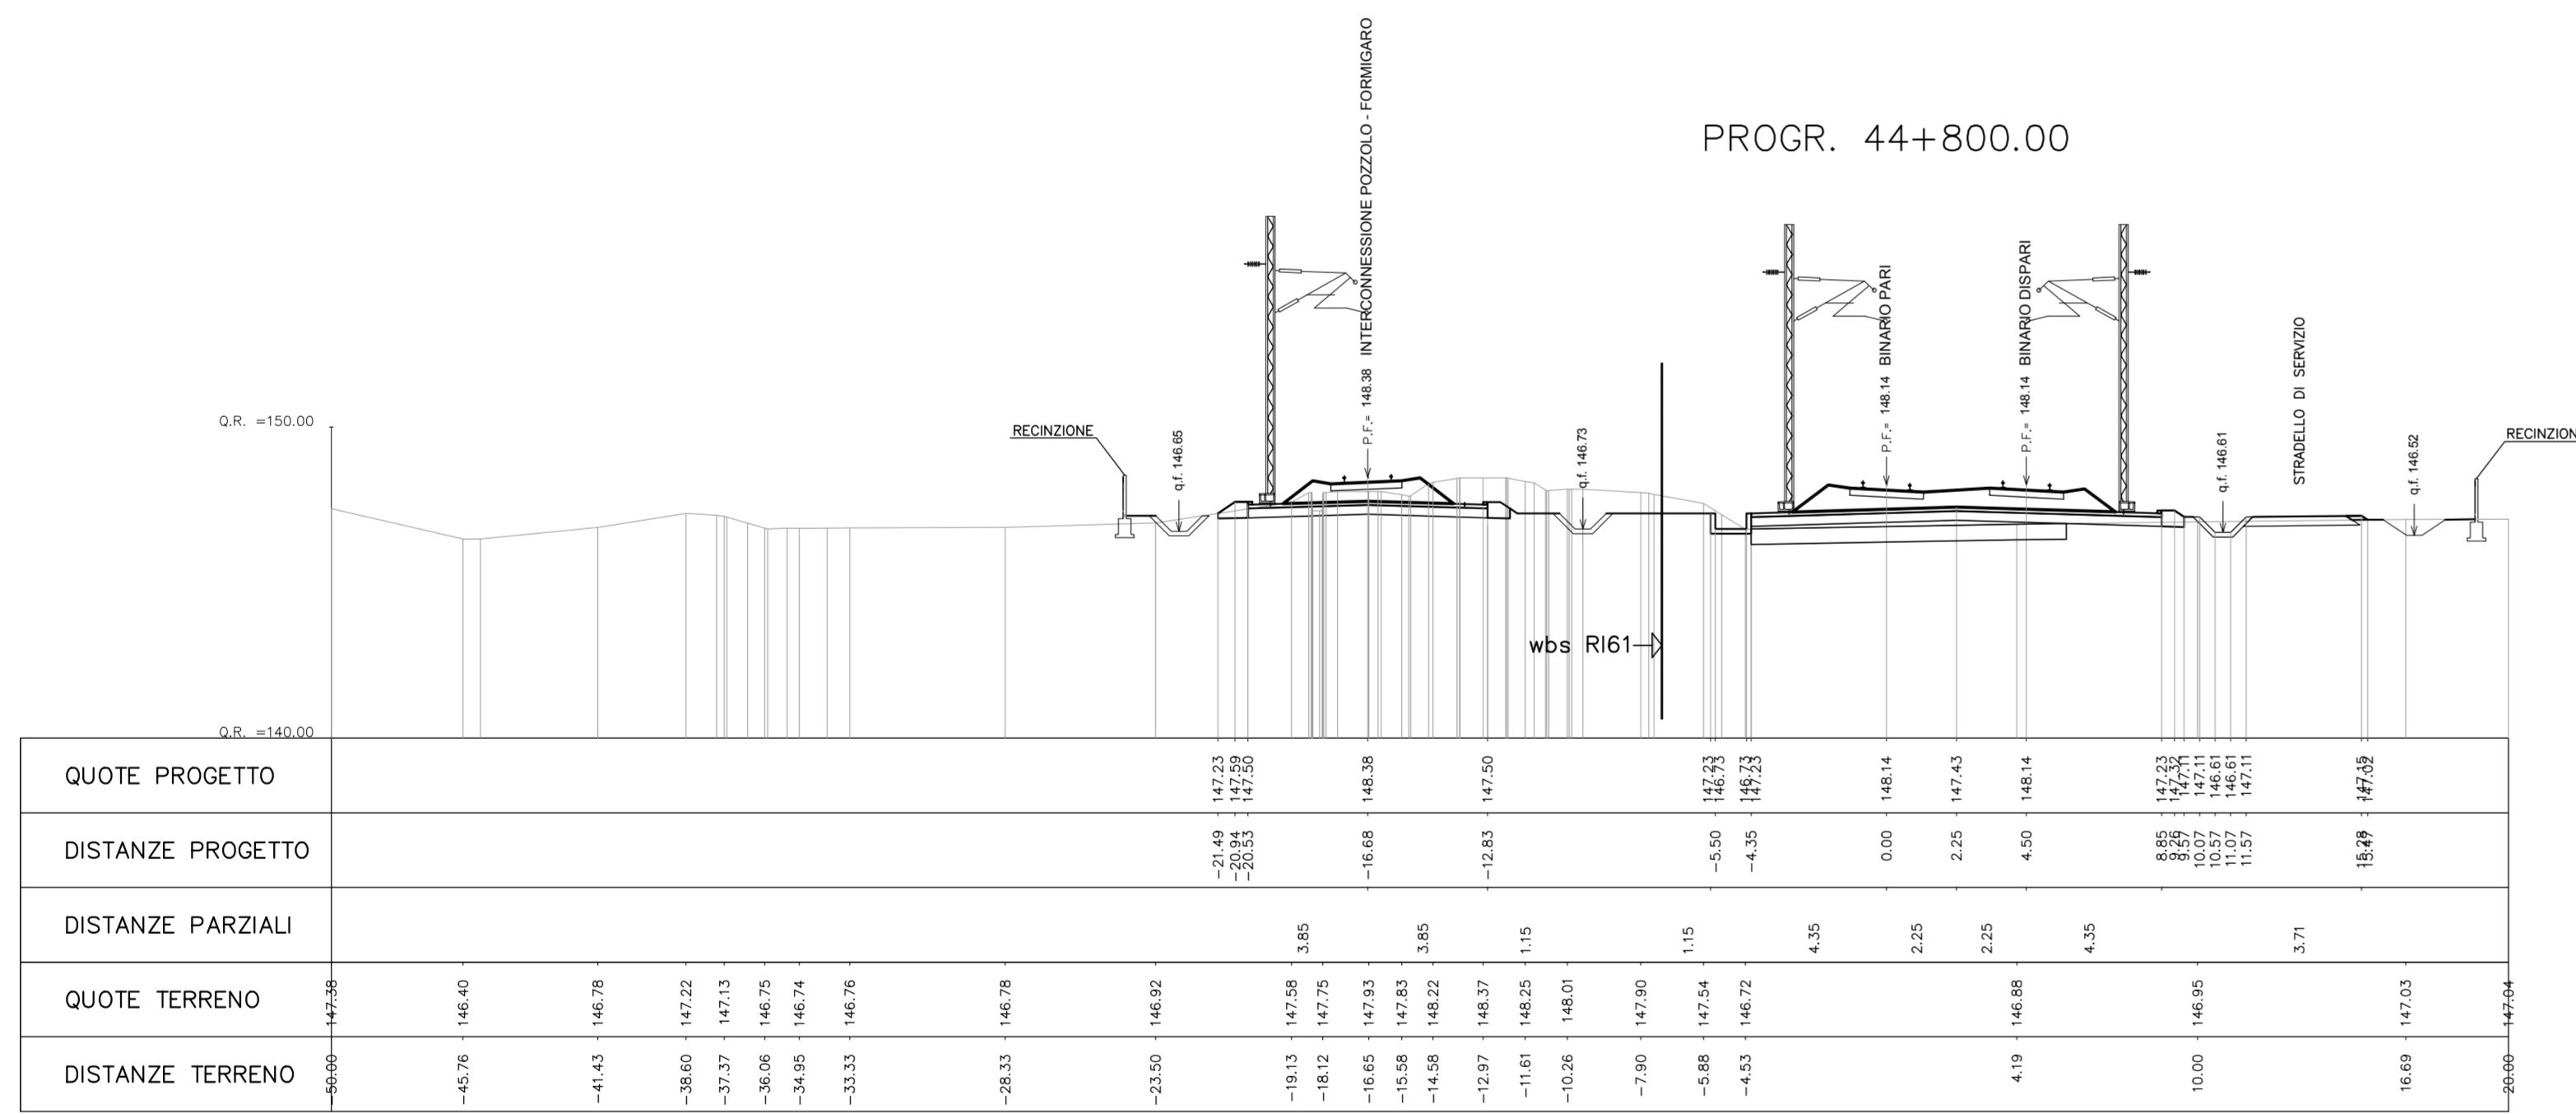


Scavo 12,15 mq
Rilevato 2,85 mq
Inerbimento 0,82 mq
Subballast 1,61 mq
SuperCompattato 3,96 mq
Bonifica-Scotico 4,86 ml

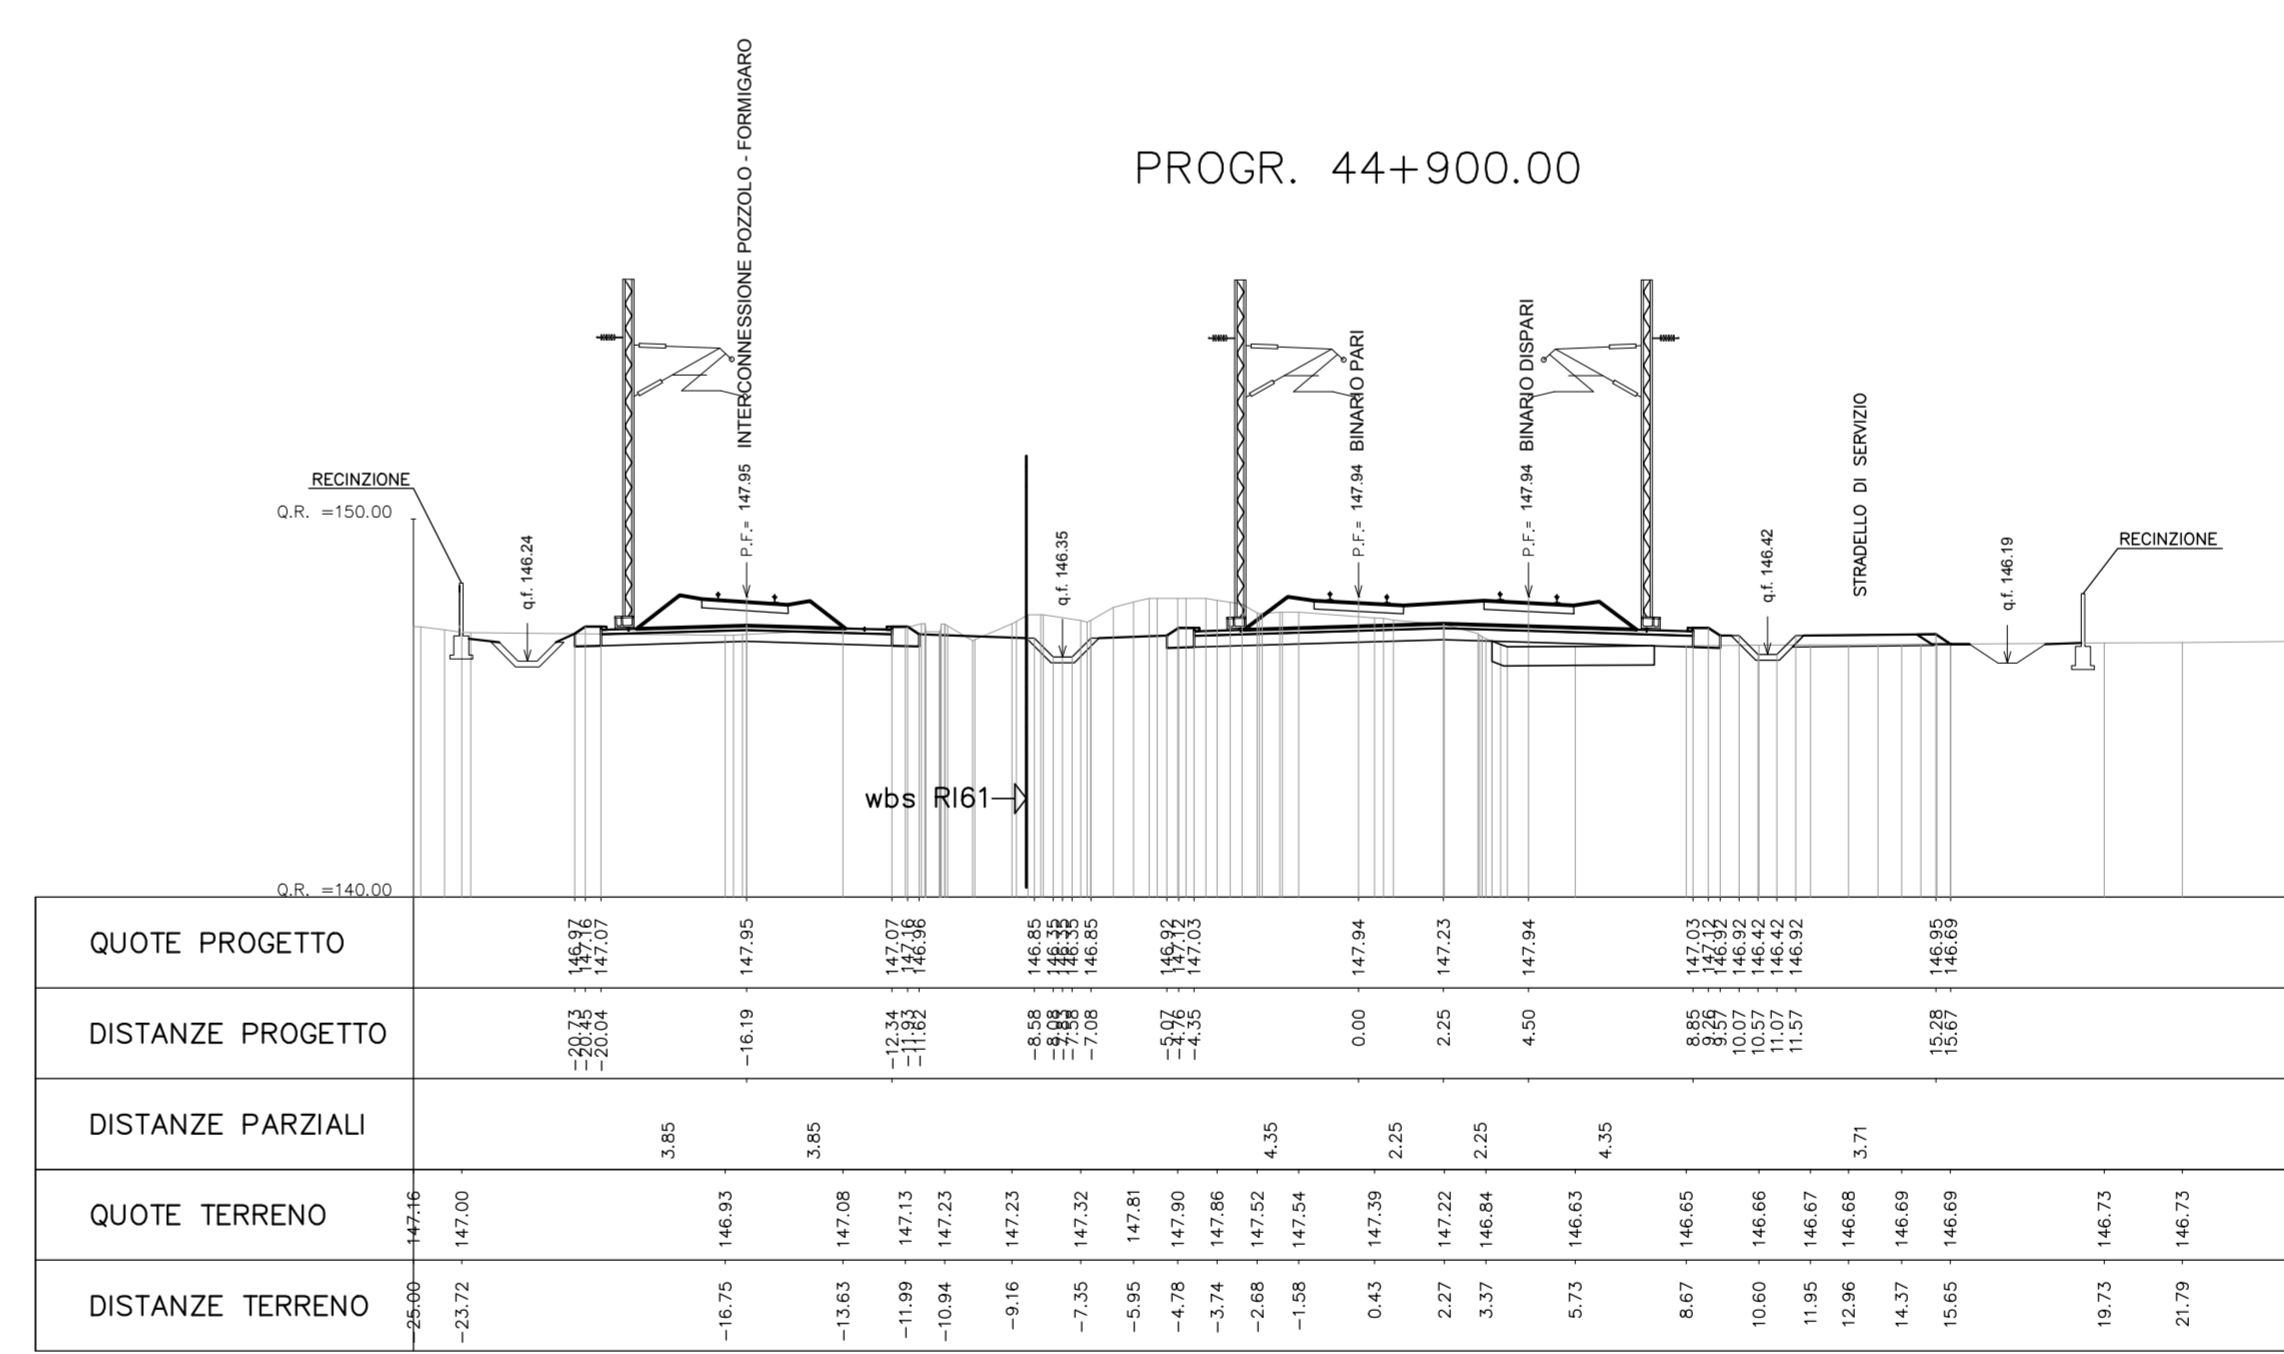

Scavo 9,35 mq
Rilevato 7,87 mq
Inerbimento 0,79 mq
Subballast 1,61 mq
SuperCompattato 3,96 mq
Bonifica-Scotico 11,40 ml

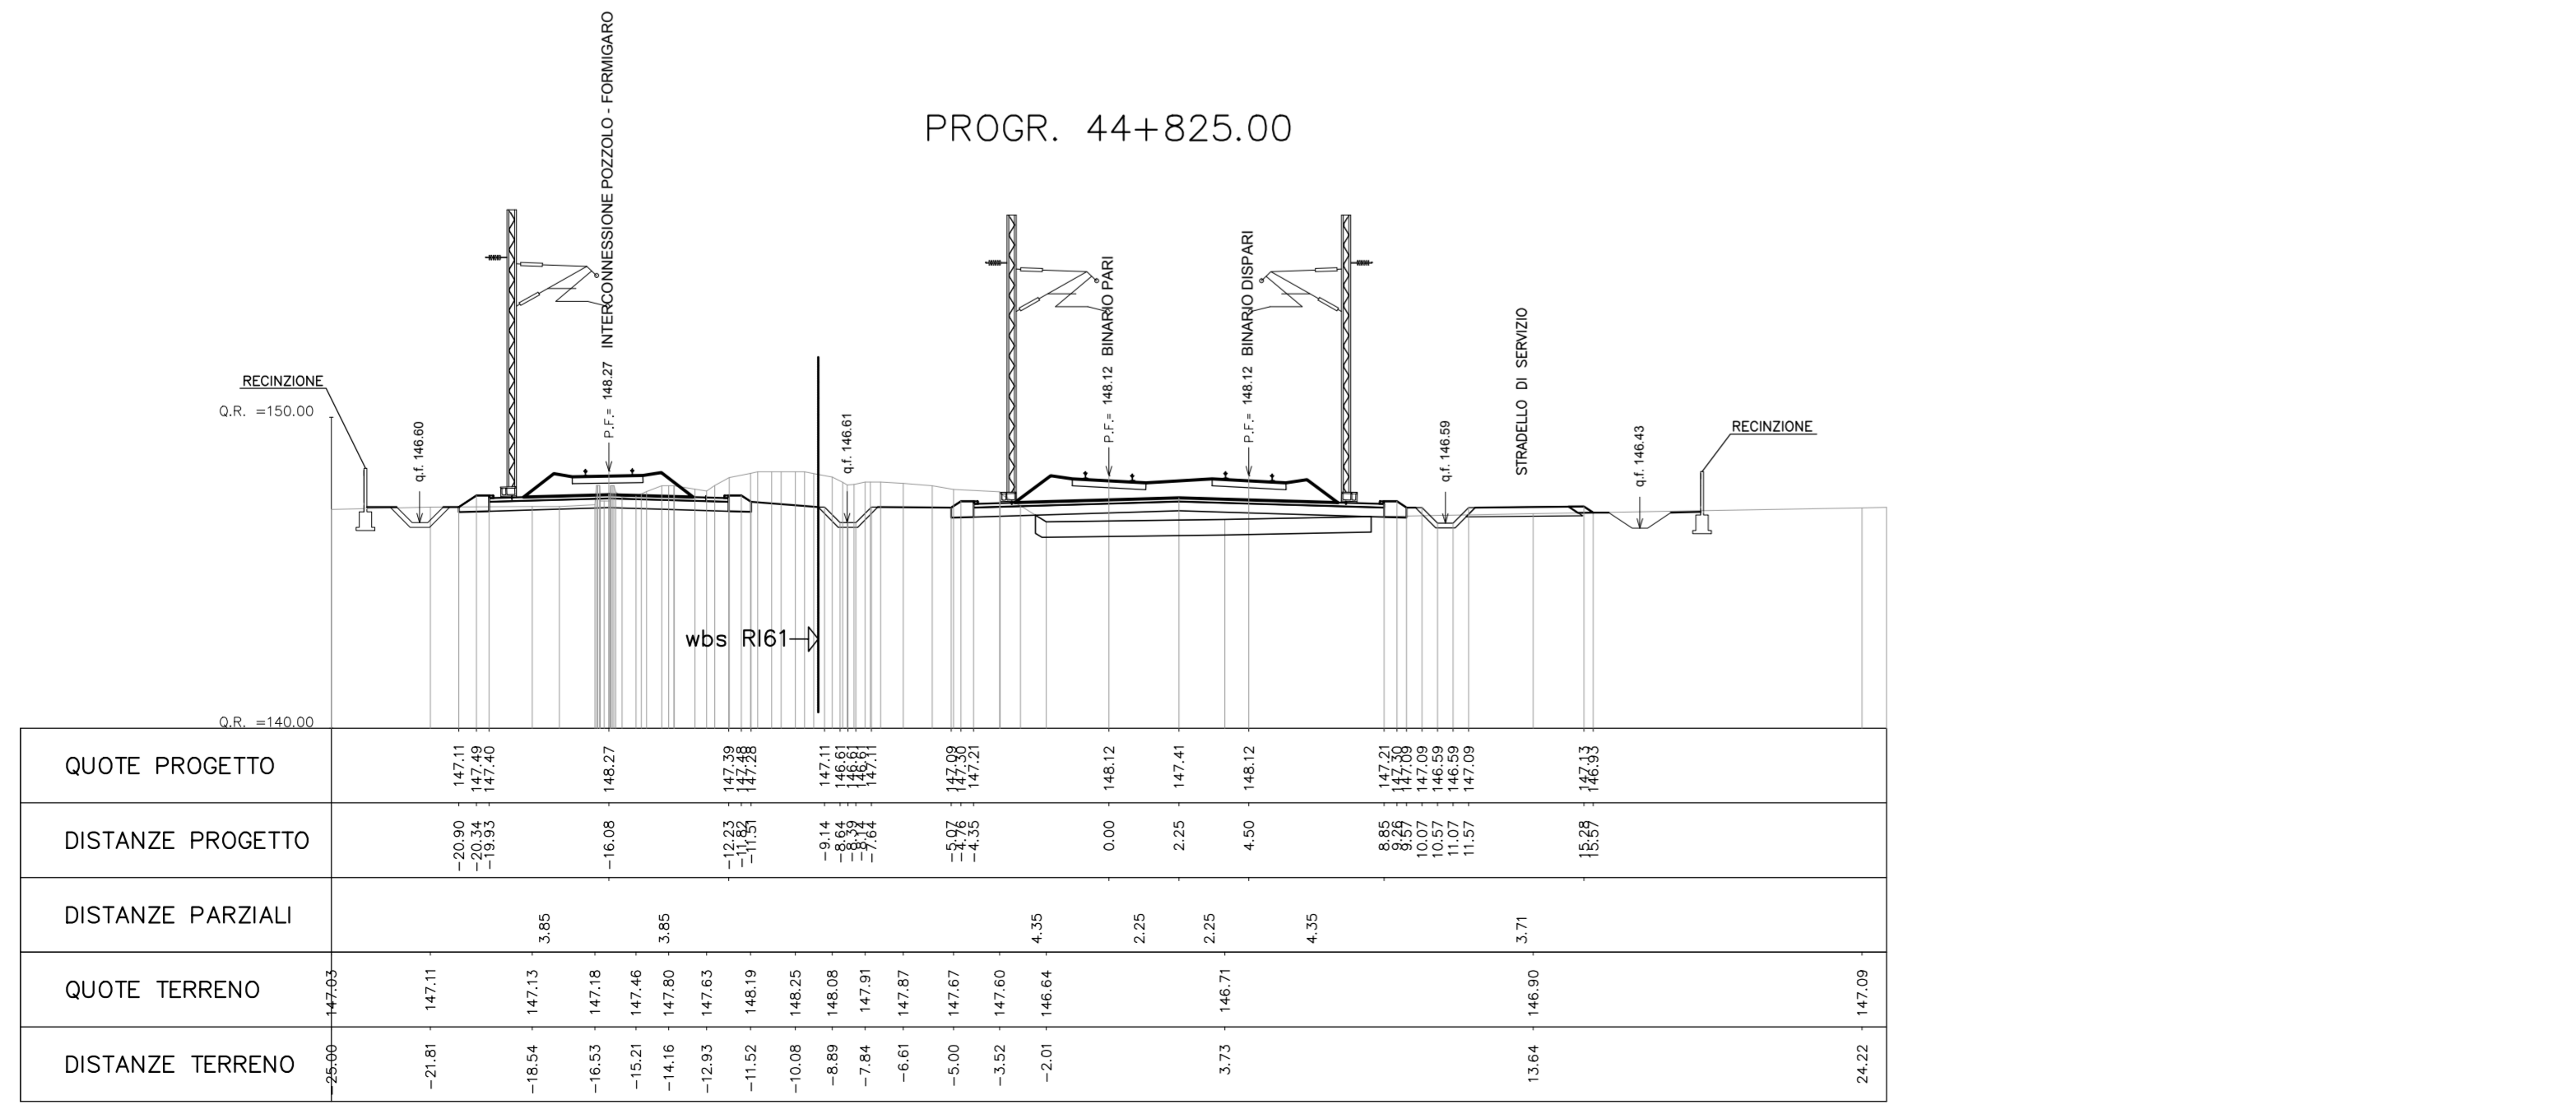

Scavo 12,12 mq
Rilevato 0,85 mq
PRG03:Inerbimento 0,77 mq
PRG03:Ballast 5,92 mq
PRG03:SuperCompattato 3,96 mq
Bonifica-Scotico 1,34 ml

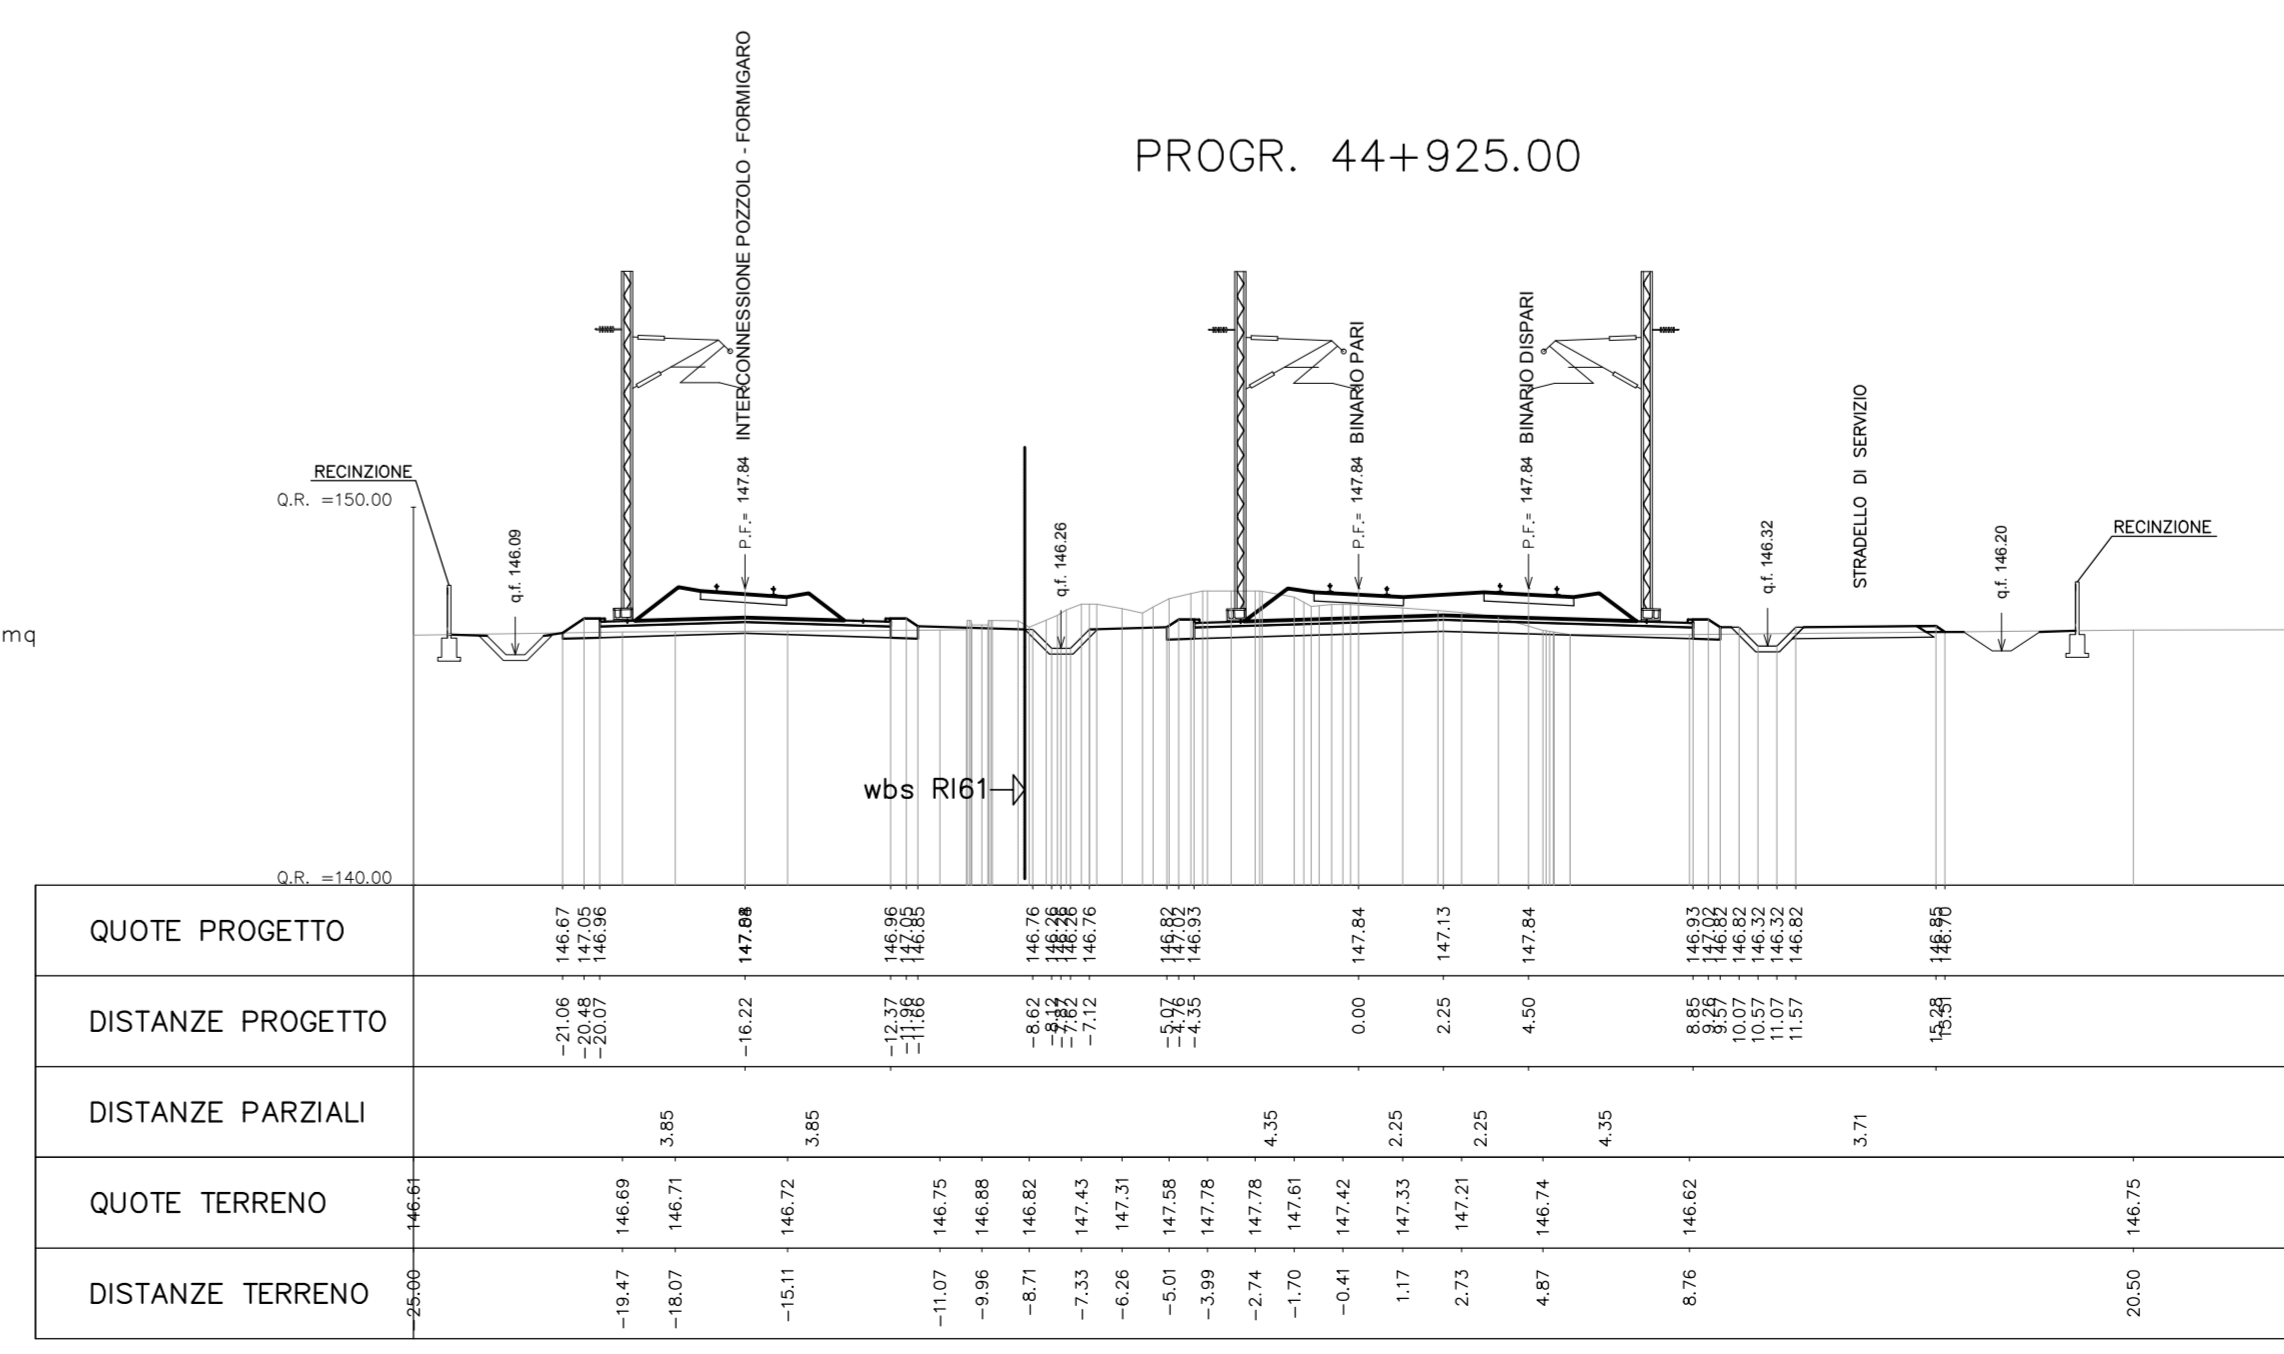

COMMITTENTE:

ALTA SORVEGLIANZA:

GENERAL CONTRACTOR:

INFRASTRUTTURE FERROVIARIE STRATEGICHE DEFINITE DALLA LEGGE OBIETTIVO N.443/01
TRATTA A.V./A.C. TERZO VALICO DEI GIOVI
PROGETTO ESECUTIVO

TRINCEA DI LINEA III VALICO
Da pk 44+229,67 a pk 46+375
Tratto 0
Sezioni trasversali - Tav. 4

GENERAL CONTRACTOR	DIRETTORE LAVORI	SCALA:
Cociv Ing. N. Neri		1:200

COMMESSA	LOTTO	FASE	ENTE	TIPO DOC.	OPEREA/DISCIPLINA	PROGR.	REV.
IG511	04	E	CV	W9	TR1510X	004	A

Rev.	Descrizione emissione	Redatto	Data	Verificato	Data	Progettista	Data	IL PROGETTISTA
A00	Prima emissione	M. Rovati	15/09/2014	A. Nostali	15/09/2014	A. Patomba	15/09/2014	
A01	Aggiornamento cartiglio	M. Rovati	25/11/2015	A. Nostali	25/11/2015	A. Mantovani	25/11/2015	
A02	Revisione per cambio lato	M. Rovati	22/03/2017	A. Nostali	22/03/2017	A. Mantovani	22/03/2017	

Nome e Cognome: n. Elm.
Nome e Cognome: Ing. N. Neri