CORPO FERROVIARIO
SEZIONE TIPO CON PIAZZALE PER FABBRICATO DI SERVIZIO
BINARIO DI PRECEDENZA RI71–RI72 PIATTAFORMA SEPARATA

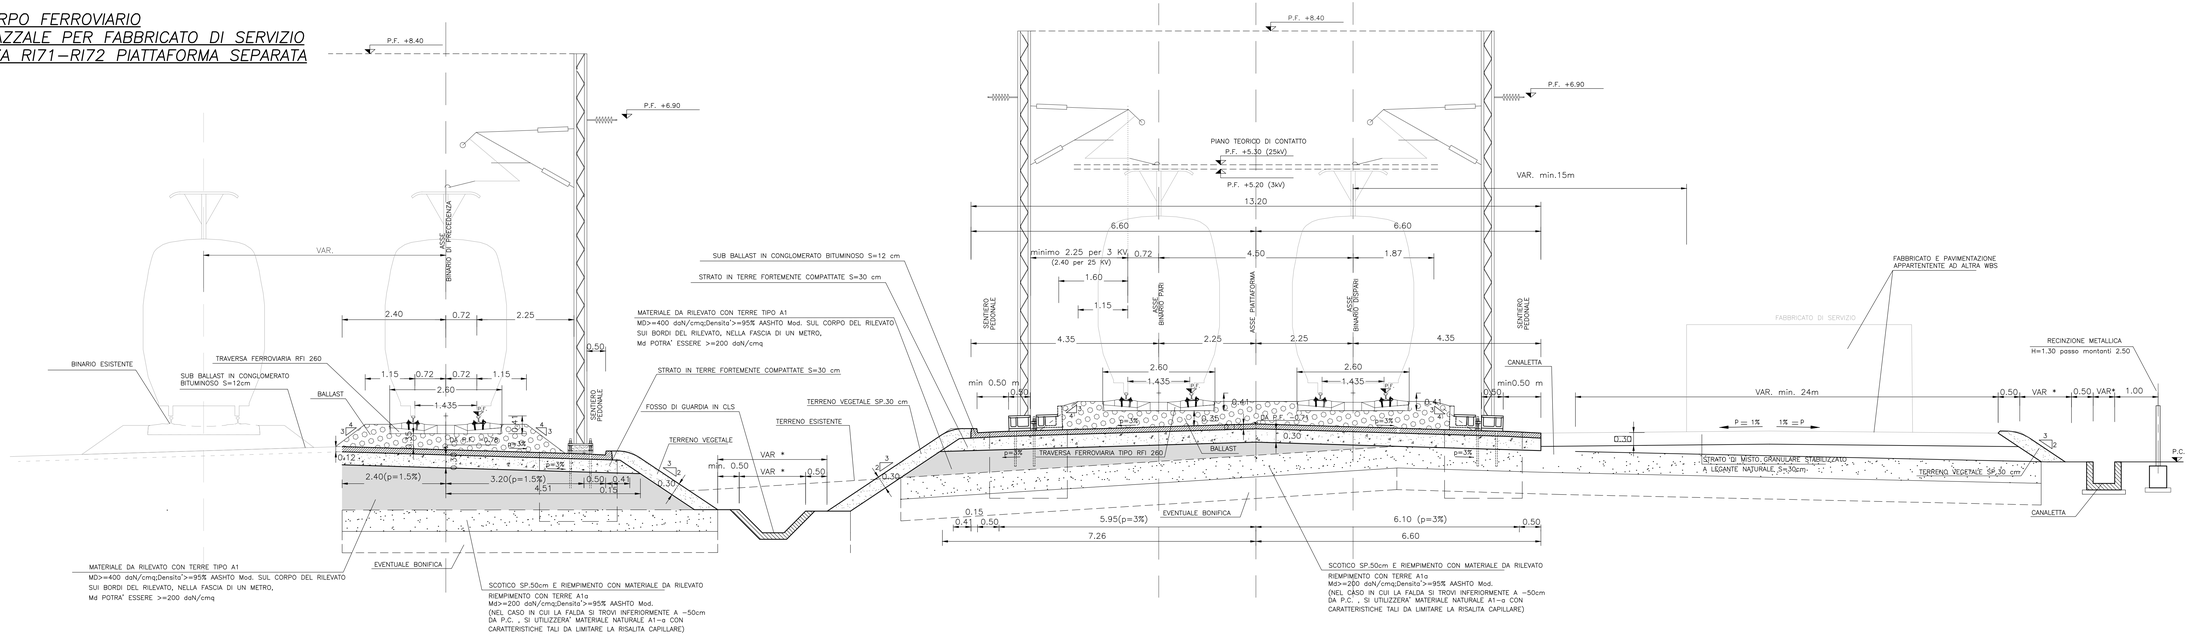

CORPO FERROVIARIO
SEZIONE TIPO IN RILEVATO CON PIAZZALE PER FABBRICATO DI SERVIZIO
DOPPIO BINARIO IN RETTIFILO

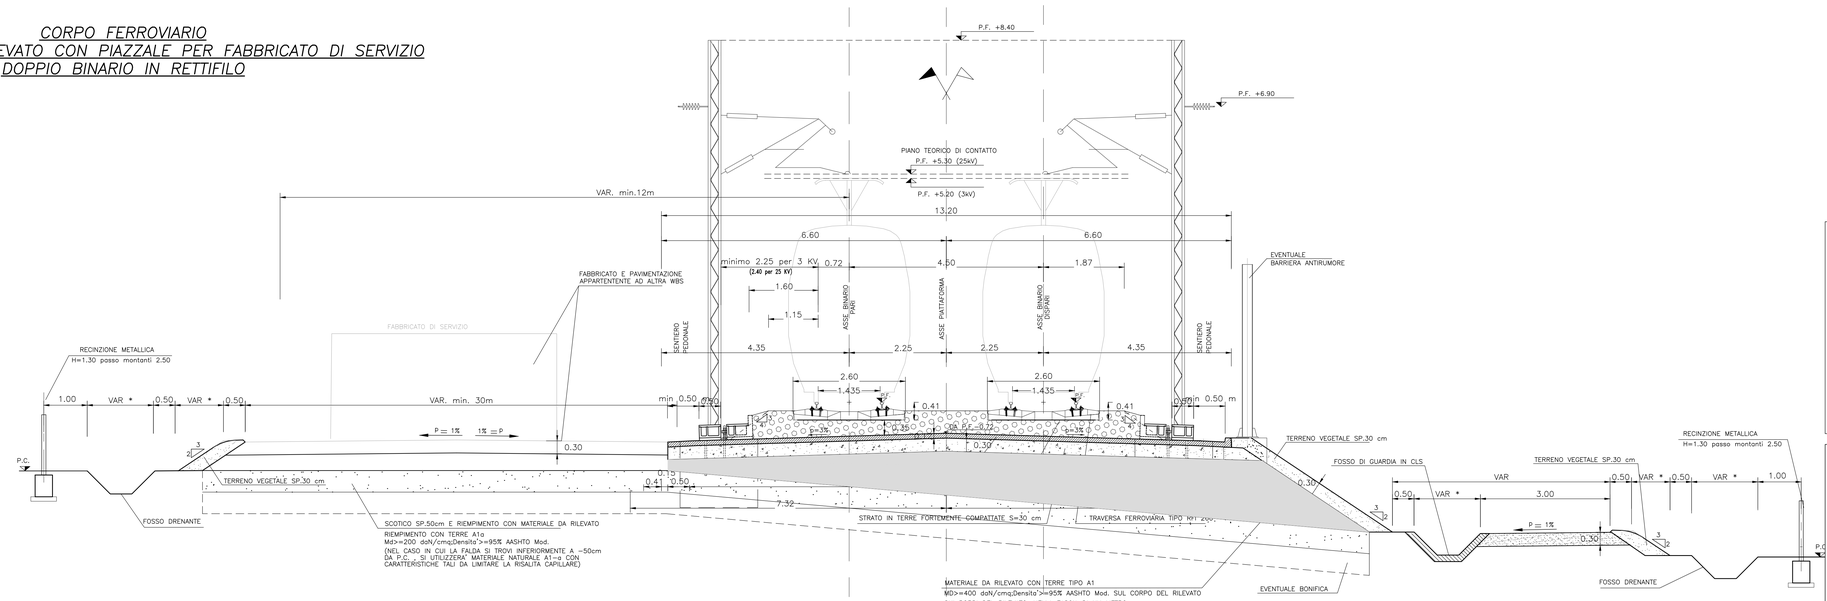

* PER IL CORRETTO DIMENSIONAMENTO DEI FOSSI E DELLE CANALETTE SI VEDA LO SPECIFICO PROGETTO IDRAULICO DELLA WBS DI APPARTENENZA.

IL FONDO DEL PIANO DI SCOTICO SARA' RIFINITO SECONDO LE QUOTE E LE PENDENZE DI PROGETTO QUALORA DETTO PIANO RISULTASSE SMOSSO, SI PROCEDERA' ALLA COMPATTAZIONE FINO AD OTTENERE IL 95% DELLA MASSIMA DENSITA' SECCA AASHTO MODIFICATA E AVERE Md ≥ 20 MPa

NOTA: STRATO DI TERRENO ANTICAPILLARE

- PER I RILEVATI DI ALTEZZA > 1.10m SARA' POSIZIONATO CON L'INTRADOSSO ALLA QUOTA –0.30m DAL PIANO CAMPAGNA IN CORRISPONDENZA DEL PIEDE DEL RILEVATO E SARA' CONFORMATO A SCHIENA D'ASINO CON PENDENZA PARI AL 3% PER RILEVATI DI ALTEZZA ≤ A 4.00m E CON PENDENZA PARI AL 4% PER I RILEVATI DI ALTEZZA >4.00m
- PER I RILEVATI DI ALTEZZA ≥ 0.90m e < 1.10m SARA' POSIZIONATO CON L'ESTRADOSSO ALLA QUOTA DEL PIANO CAMPAGNA IN CORRISPONDENZA DEL PIEDE DEL RILEVATO E SARA' CONFORMATO A SCHIENA D'ASINO CON PENDENZA PARI AL 3% ; IL MODULO DI DEFORMAZIONE DOVRA' ESSERE ≥ 20 MPa.
- PER I RILEVATI DI ALTEZZA < 0.90m SARA' POSIZIONATO CON L'ESTRADOSSO ALLA QUOTA DEL PIANO CAMPAGNA IN CORRISPONDENZA DEL PIEDE DEL RILEVATO E SARA' CONFORMATO A SCHIENA D'ASINO CON PENDENZA PARI AL 3%, IL MODULO DI DEFORMAZIONE DOVRA' ESSERE ≥ 40 MPa.

STRALCIO PIANTA (1:50)

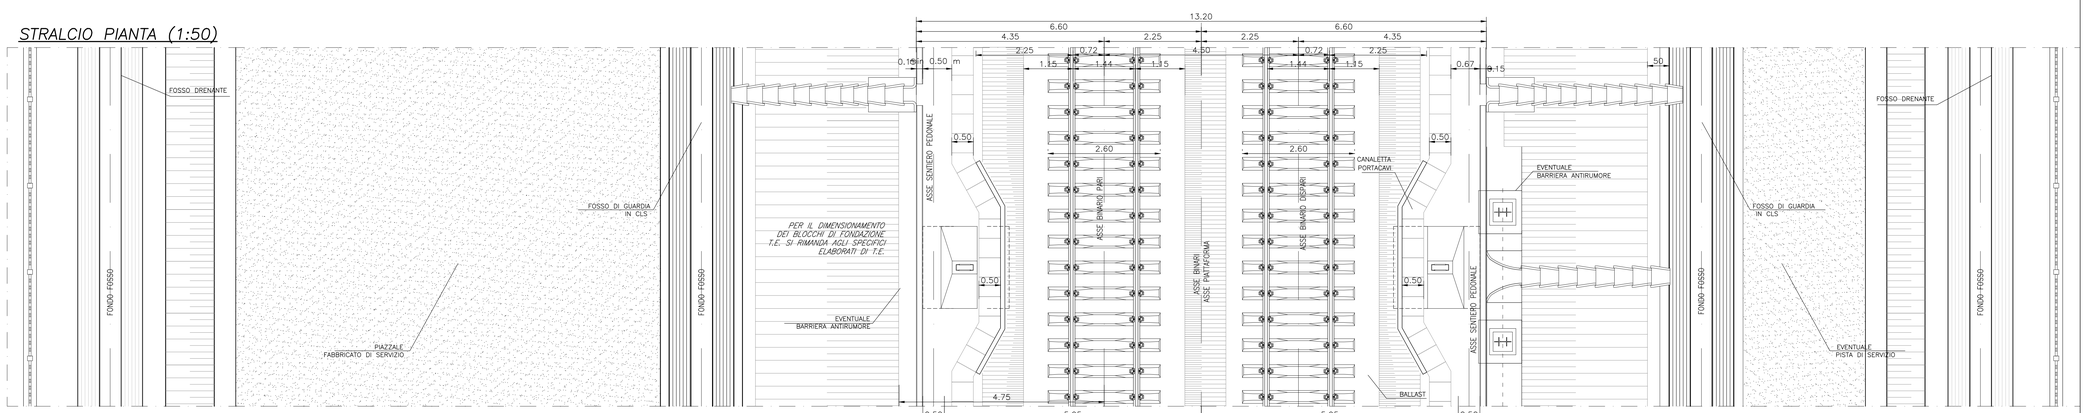

COMMITTENTE:

RFI RETE FERROVIARIA ITALIANA
GRUPPO FERROVIE DELLO STATO ITALIANE

ALTA SORVEGLIANZA:

ITALFERR
GRUPPO FERROVIE DELLO STATO ITALIANE

GENERAL CONTRACTOR:

Consorzio Collegamenti Integrati Veloci

INFRASTRUTTURE FERROVIARIE STRATEGICHE DEFINITE DALLA LEGGE OBIETTIVO N.443/01

TRATTA A.V./A.C. TERZO VALICO DEI GIOVI
PROGETTO ESECUTIVO

Trincea di Linea III Valico
da pk 44+229,67 a pk 46+375
tratto 0

Sezioni tipo ferroviarie - in rilevato con piazzale fabbricato di servizio

GENERAL CONTRACTOR	DIRETTORE LAVORI	SCALA:
Consorzio Cociv, Ing. N. Mesiro		1:50

COMMESSA	LOTTO	FASE	ENTE	TIPO DOC.	OPERA/DISCIPLINA	PROGR.	REV.
I G 5 1	0 4	E	C V	W B	T R 1 5 0 X	0 0 4	A

PROGETTAZIONE

Rev.	Descrizione emissione	Redatto	Data	Verificato	Data	Progettista Integratore	Data	IL PROGETTISTA
A00	Prima emissione	M. Rinaldi	15/05/2014	A. Nastasi	15/05/2014	A. Palomba	15/05/2014	Dott. Ing. Andrea Palomba Ordine Ingegneri Roma, n. 19271
A01	Aggiornamento cartiglio	M. Rinaldi	25/11/2015	A. Nastasi	25/11/2015	A. Mancarella	25/11/2015	
A02	Revisione per cambio lotto	M. Rinaldi	22/03/2017	A. Nastasi	22/03/2017	A. Mancarella	22/03/2017	

n. Elab.

Nome File: IG51-04-E-CV-WB-TR15-0X-004-A02

CUP: F81H92000000008

Scala di plot: 1:1