



CORPO FERROVIARIO
SEZIONE TIPO IN CORRISPONDENZA DELL'ALLARGAMENTO
PER ALLOGGIAMENTO IMPIANTI DI LINEA

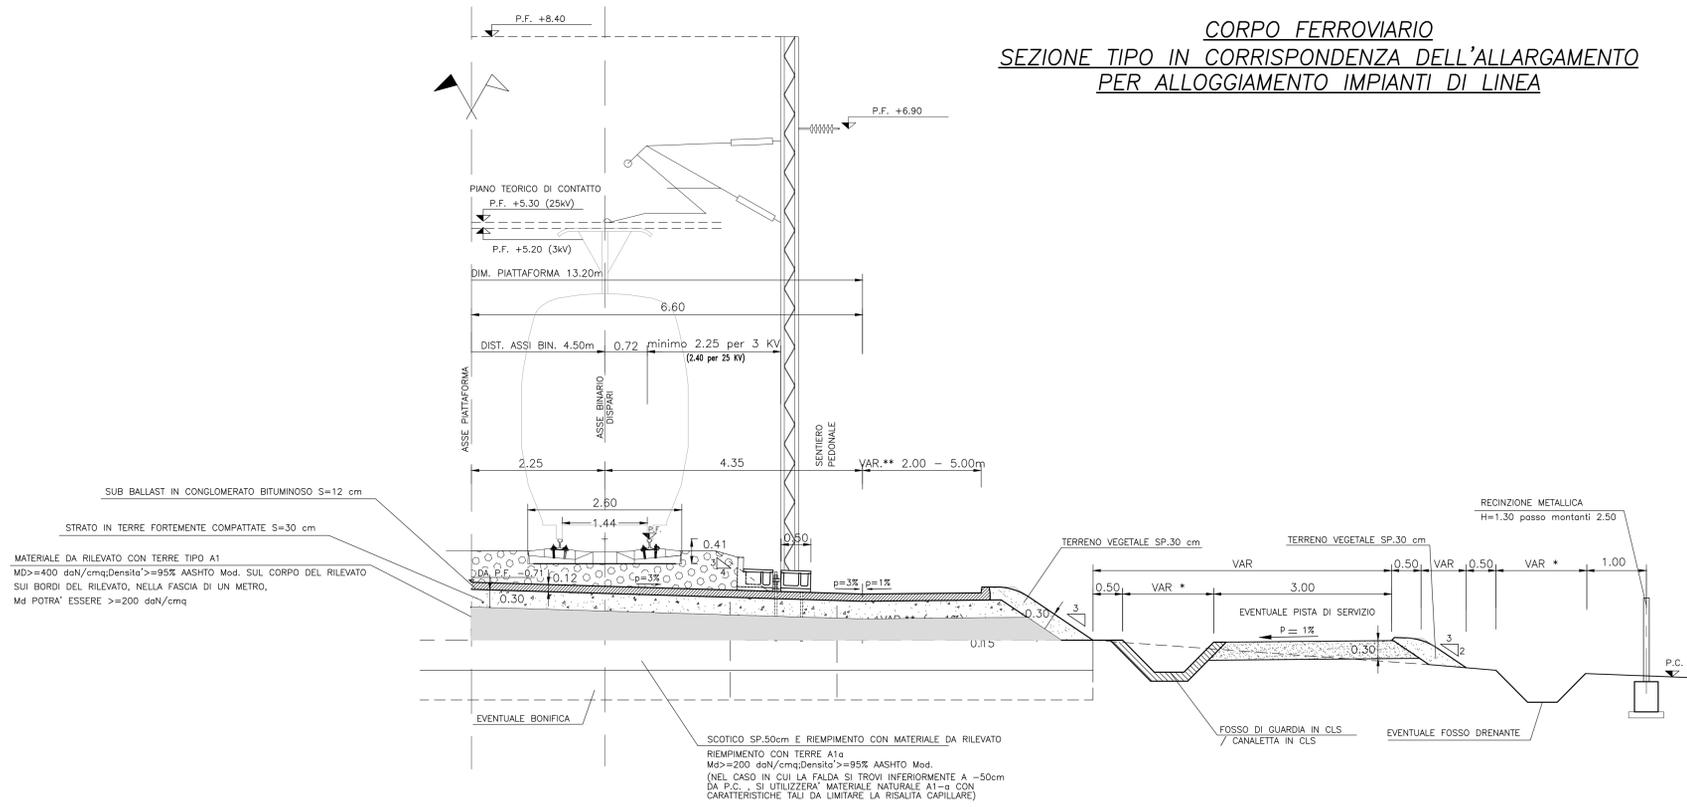

STRALCIO PIANTA (1:50)

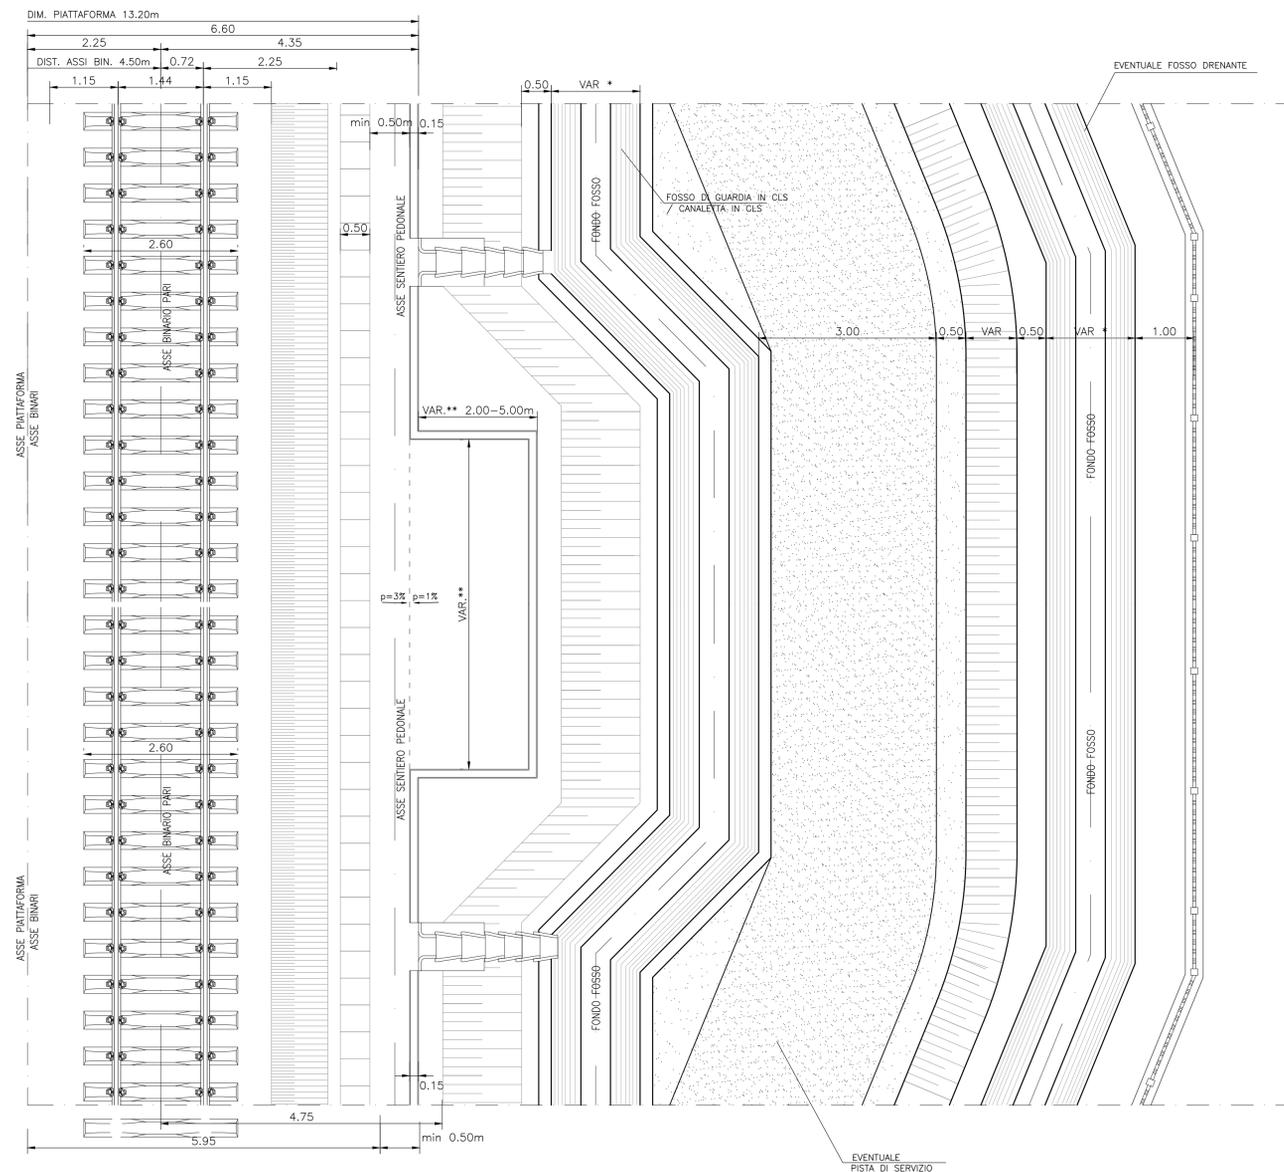

* PER IL CORRETTO DIMENSIONAMENTO DEI FOSCHI E DELLE CANALLETTE SI VEDA LO SPECIFICO PROGETTO IDRAULICO DELLA WBS DI APPARTENENZA.
** PER IL DIMENSIONAMENTO DEGLI ALLARGAMENTI VEDERE LA RELATIVA TABELLA PRESENTE IN QUESTA STESSA TAVOLA

COMMITTENTE:



ALTA Sorveglianza:



GENERAL CONTRACTOR:



INFRASTRUTTURE FERROVIARIE STRATEGICHE DEFINITE DALLA LEGGE OBIETTIVO N.443/01

TRATTA A.V./A.C. TERZO VALICO DEI GIOVI
PROGETTO ESECUTIVO

Trincea di Linea III Valico
da pk 44+229,67 a pk 46+375

tratto 0

Sezioni tipo ferroviarie - allargamento per alloggiamento impianti

GENERAL CONTRACTOR Cociv Ing. N. Maestro		DIRETTORE LAVORI		SCALA: 1:50				
COMMESSA IG51	LOTTO 04	FASE E	ENTE CV	TIPO DOC. WB				
OPERAZIONE TR150X		PROGR. 006	REV. A					
Rev.	Descrizione emissione	Redatto	Data	Verificato	Data	Progettista	Data	IL PROGETTISTA
A00	Prima emissione	M. Rinaldi	15/05/2014	A. Nastasi	15/05/2014	A. Paoletta	15/05/2014	
A01	Aggiornamento cartiglio	M. Rinaldi	25/11/2015	A. Nastasi	25/11/2015	A. Mangarella	25/11/2015	
A02	Revisione per cambio lotto	M. Rinaldi	22/03/2017	A. Nastasi	22/03/2017	A. Mangarella	22/03/2017	

n. Elab. _____ Norme File: IG51-04-E-CV-WB-TR15-0X-006-A02
CUP: F81H9200000008