



SEZIONE TIPO IN GALLERIA (GA1N) - PENDENZA -3.0%

SCALA 1:50

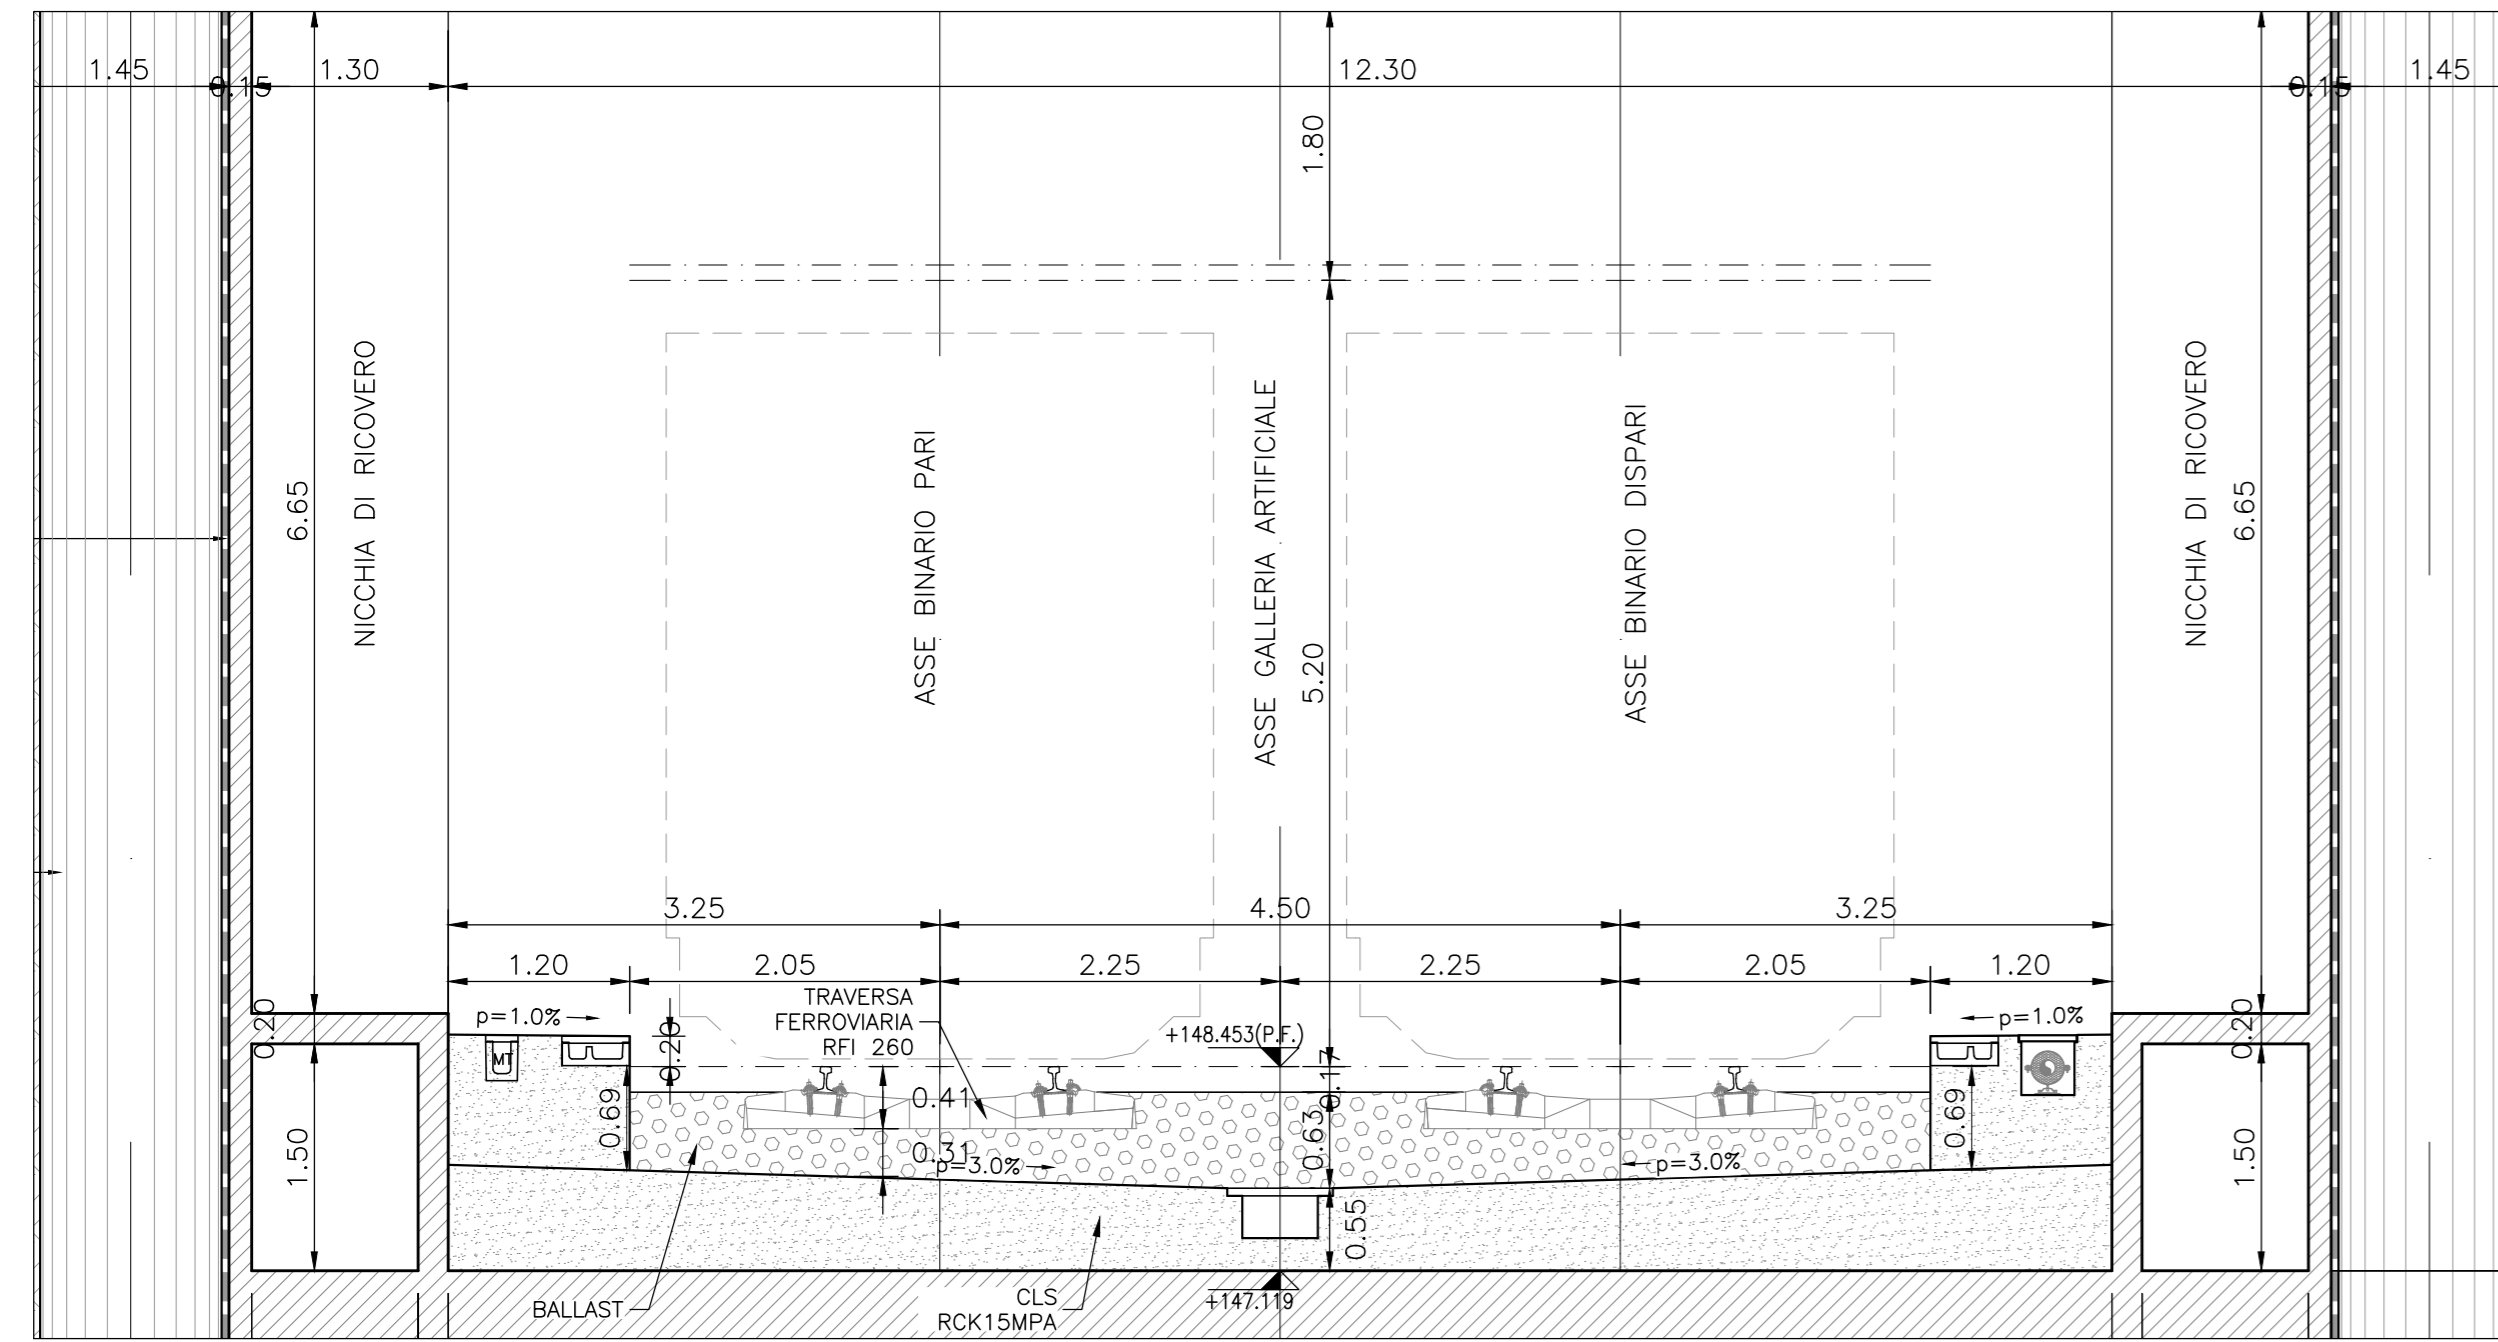


SCHEMA INVERSIONE FALDE

(DA GALLERIA A TRINCEA)

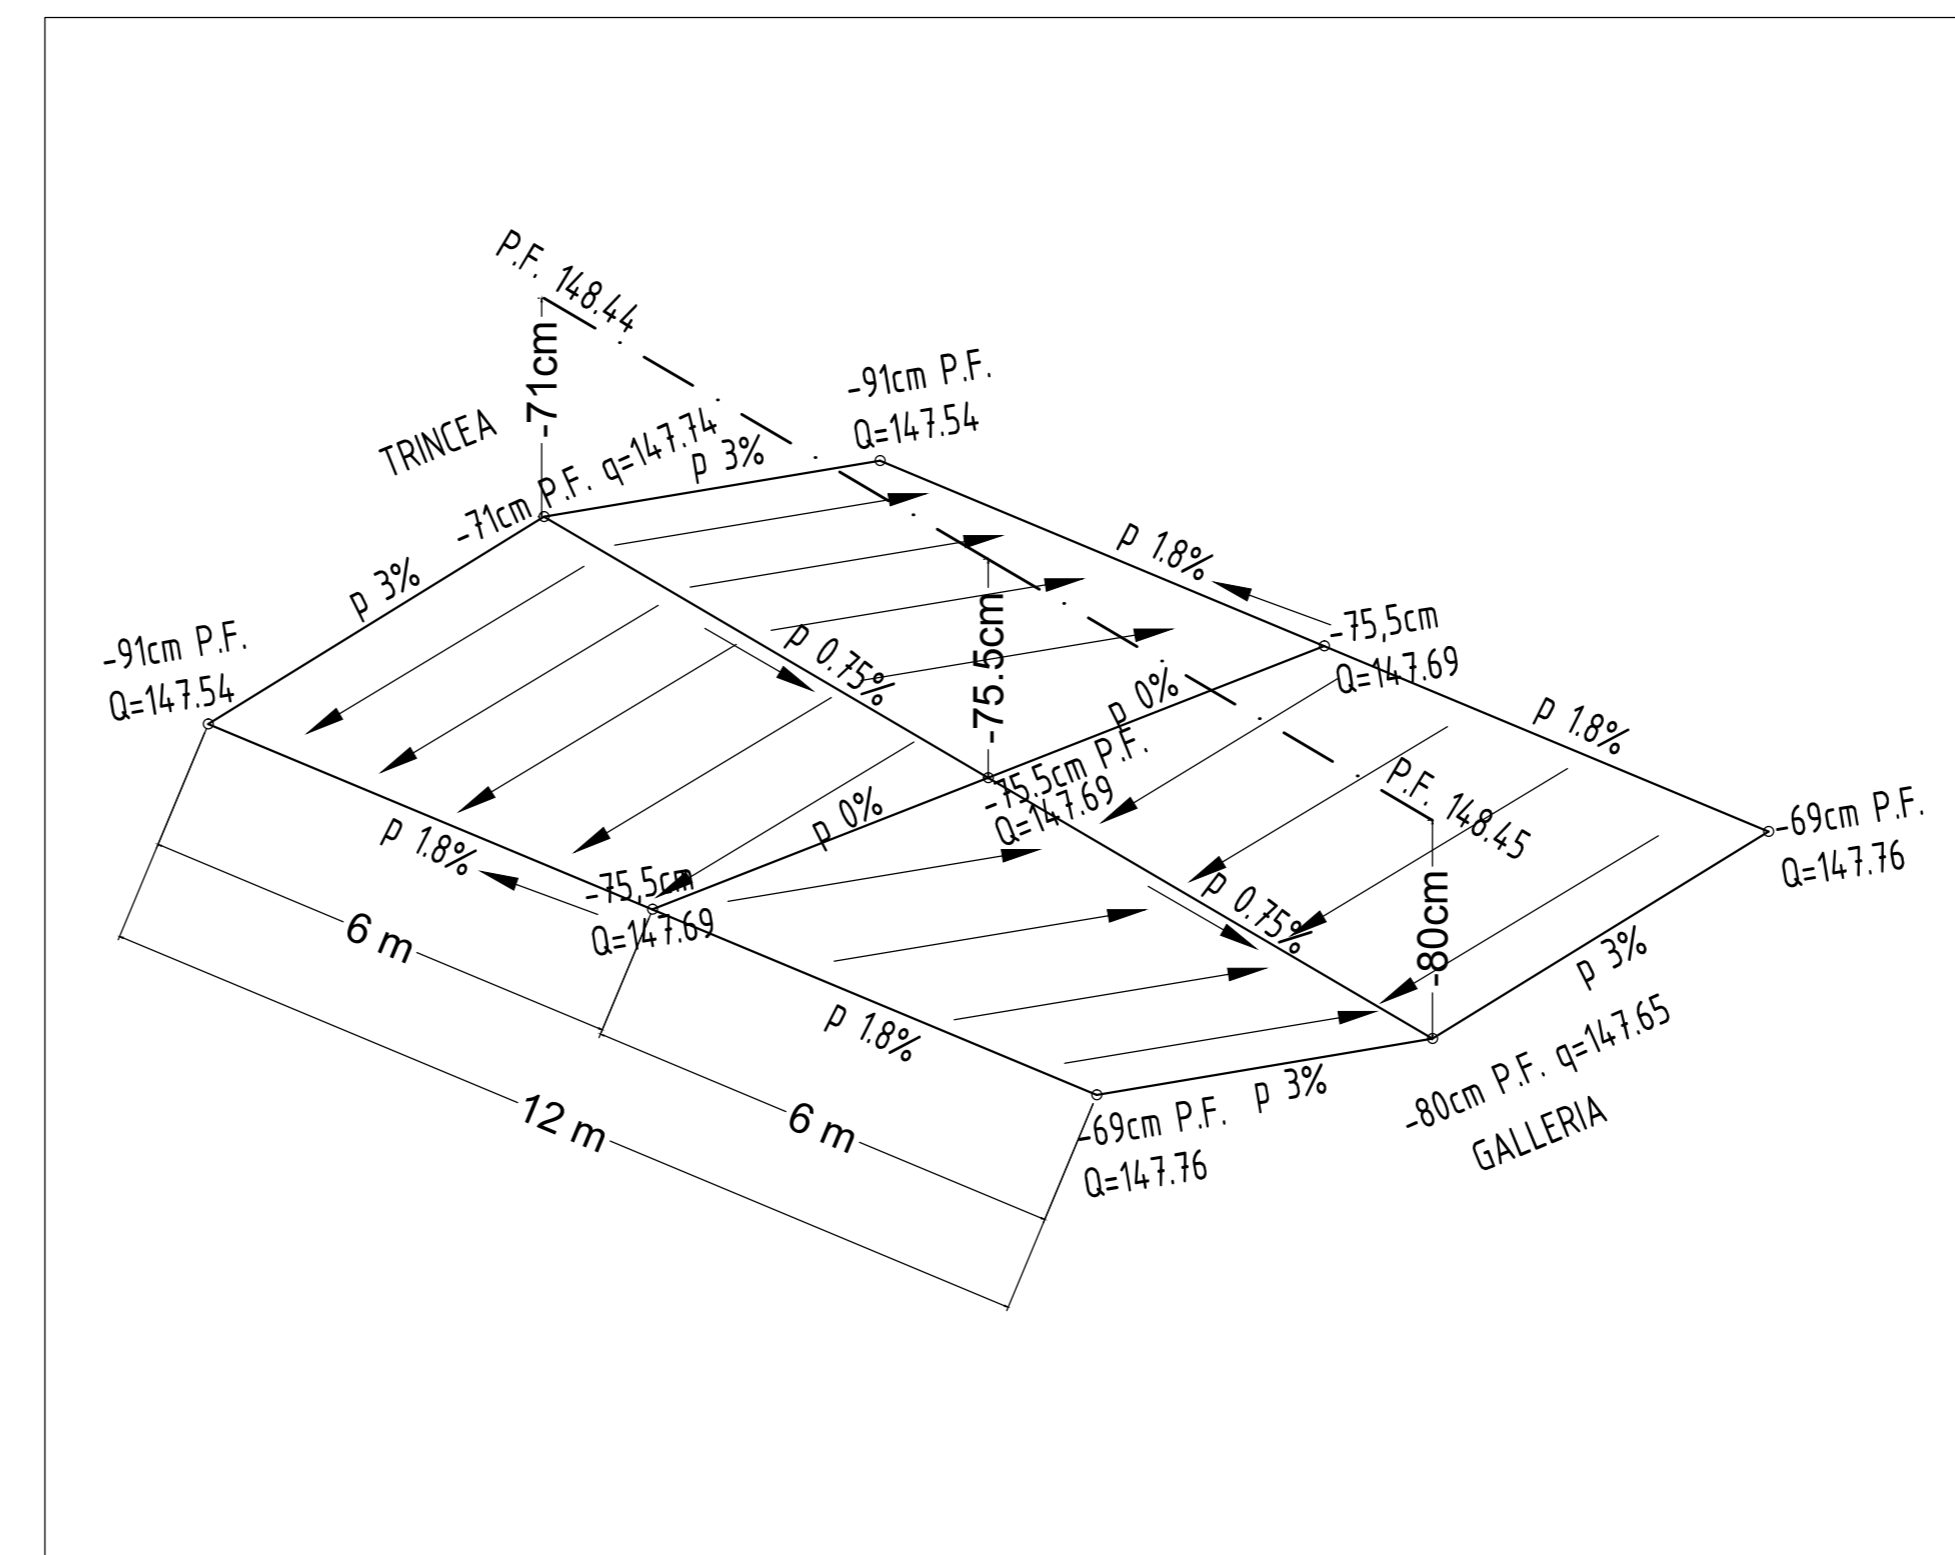

SEZIONE TIPO IN TRINCEA - PENDENZA 3.0%

SCALA 1:50

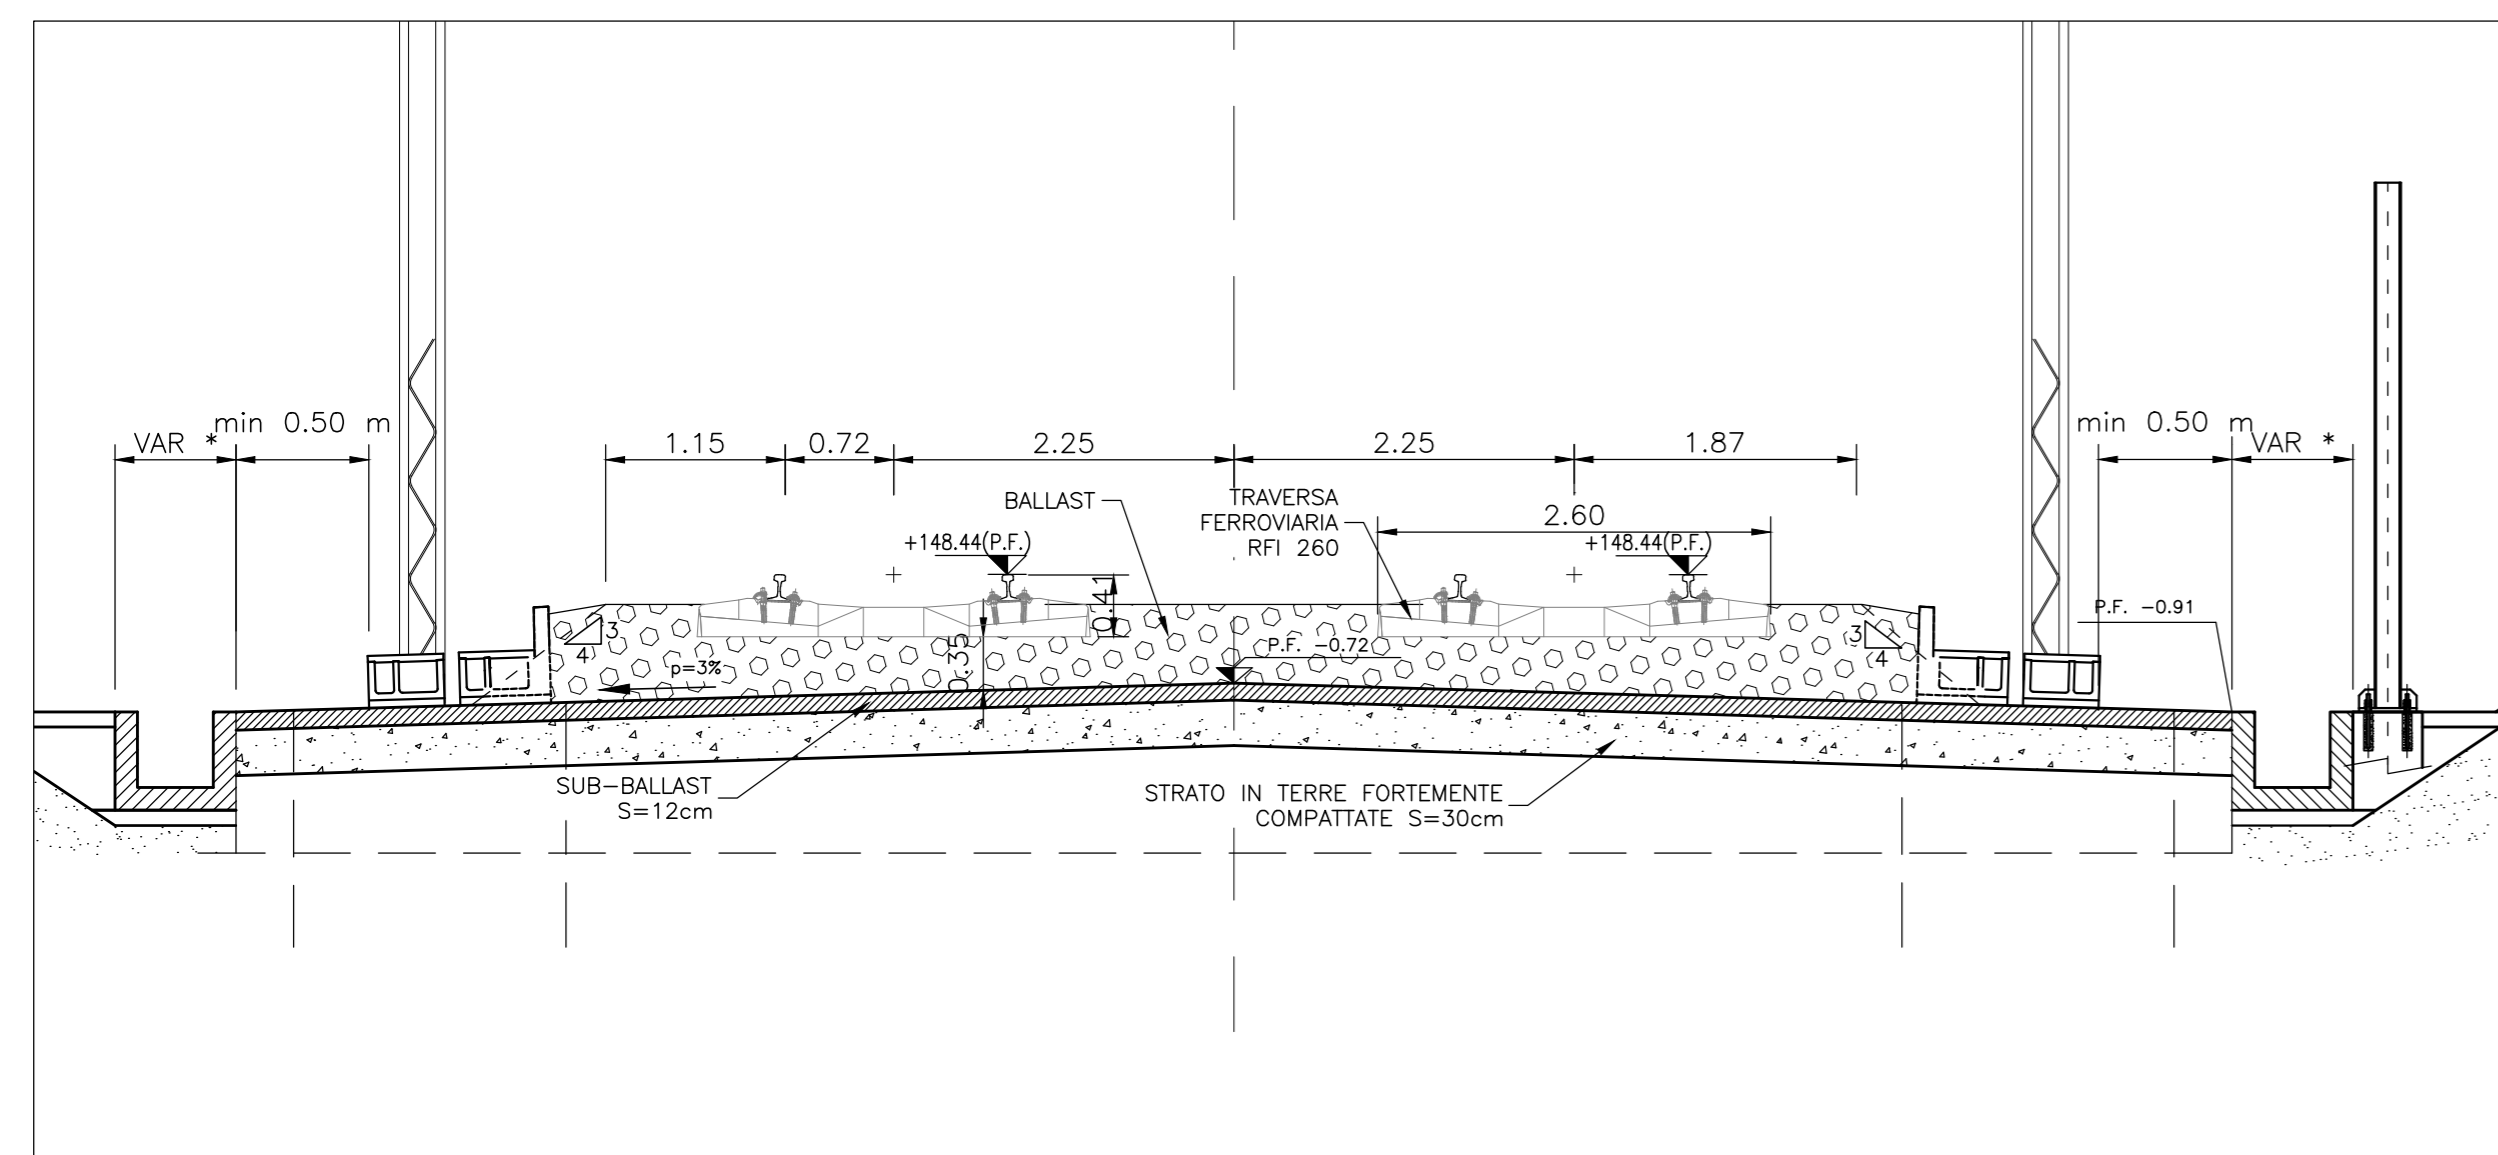

COMMITTENTE:



ALTA Sorveglianza:



GENERAL CONTRACTOR:



INFRASTRUTTURE FERROVIARIE STRATEGICHE DEFINITE DALLA LEGGE OBIETTIVO N.443/01

TRATTA A.V./A.C. TERZO VALICO DEI GIOVI
PROGETTO ESECUTIVO

Trincea di Linea III Valico
da pk 44+229,67 a pk 46+375

tratto 0

Sezioni tipo ferroviarie - schema inversione della falda - Galleria-Trincea

GENERAL CONTRACTOR Cociv Ing. N. Meistro		DIRETTORE LAVORI		SCALA: 1:50
COMMESSA IG51	LOTTO 04	FASE E	ENTE CV	TIPO DOC. WB
OPERA/DISCIPLINA TR150X		PROGR. 007	REV. A	

Rev.	Descrizione emissione	Redatto	Data	Verificato	Data	Progettista	Data	IL PROGETTISTA
A00	Prima emissione	M. Rinaldi	15/05/2014	A. Nastasi	15/05/2014	A. Palomba	15/05/2014	
A01	Aggiornamento cartiglio	M. Rinaldi	25/11/2015	A. Nastasi	25/11/2015	A. Mancarella	25/11/2015	
A02	Revisione per cambio lotto	M. Rinaldi	22/03/2017	A. Nastasi	22/03/2017	A. Mancarella	22/03/2017	