



PARTICOLARE – RECINZIONE LUNGO LA LINEA

PROSPETTO SCALA1:20

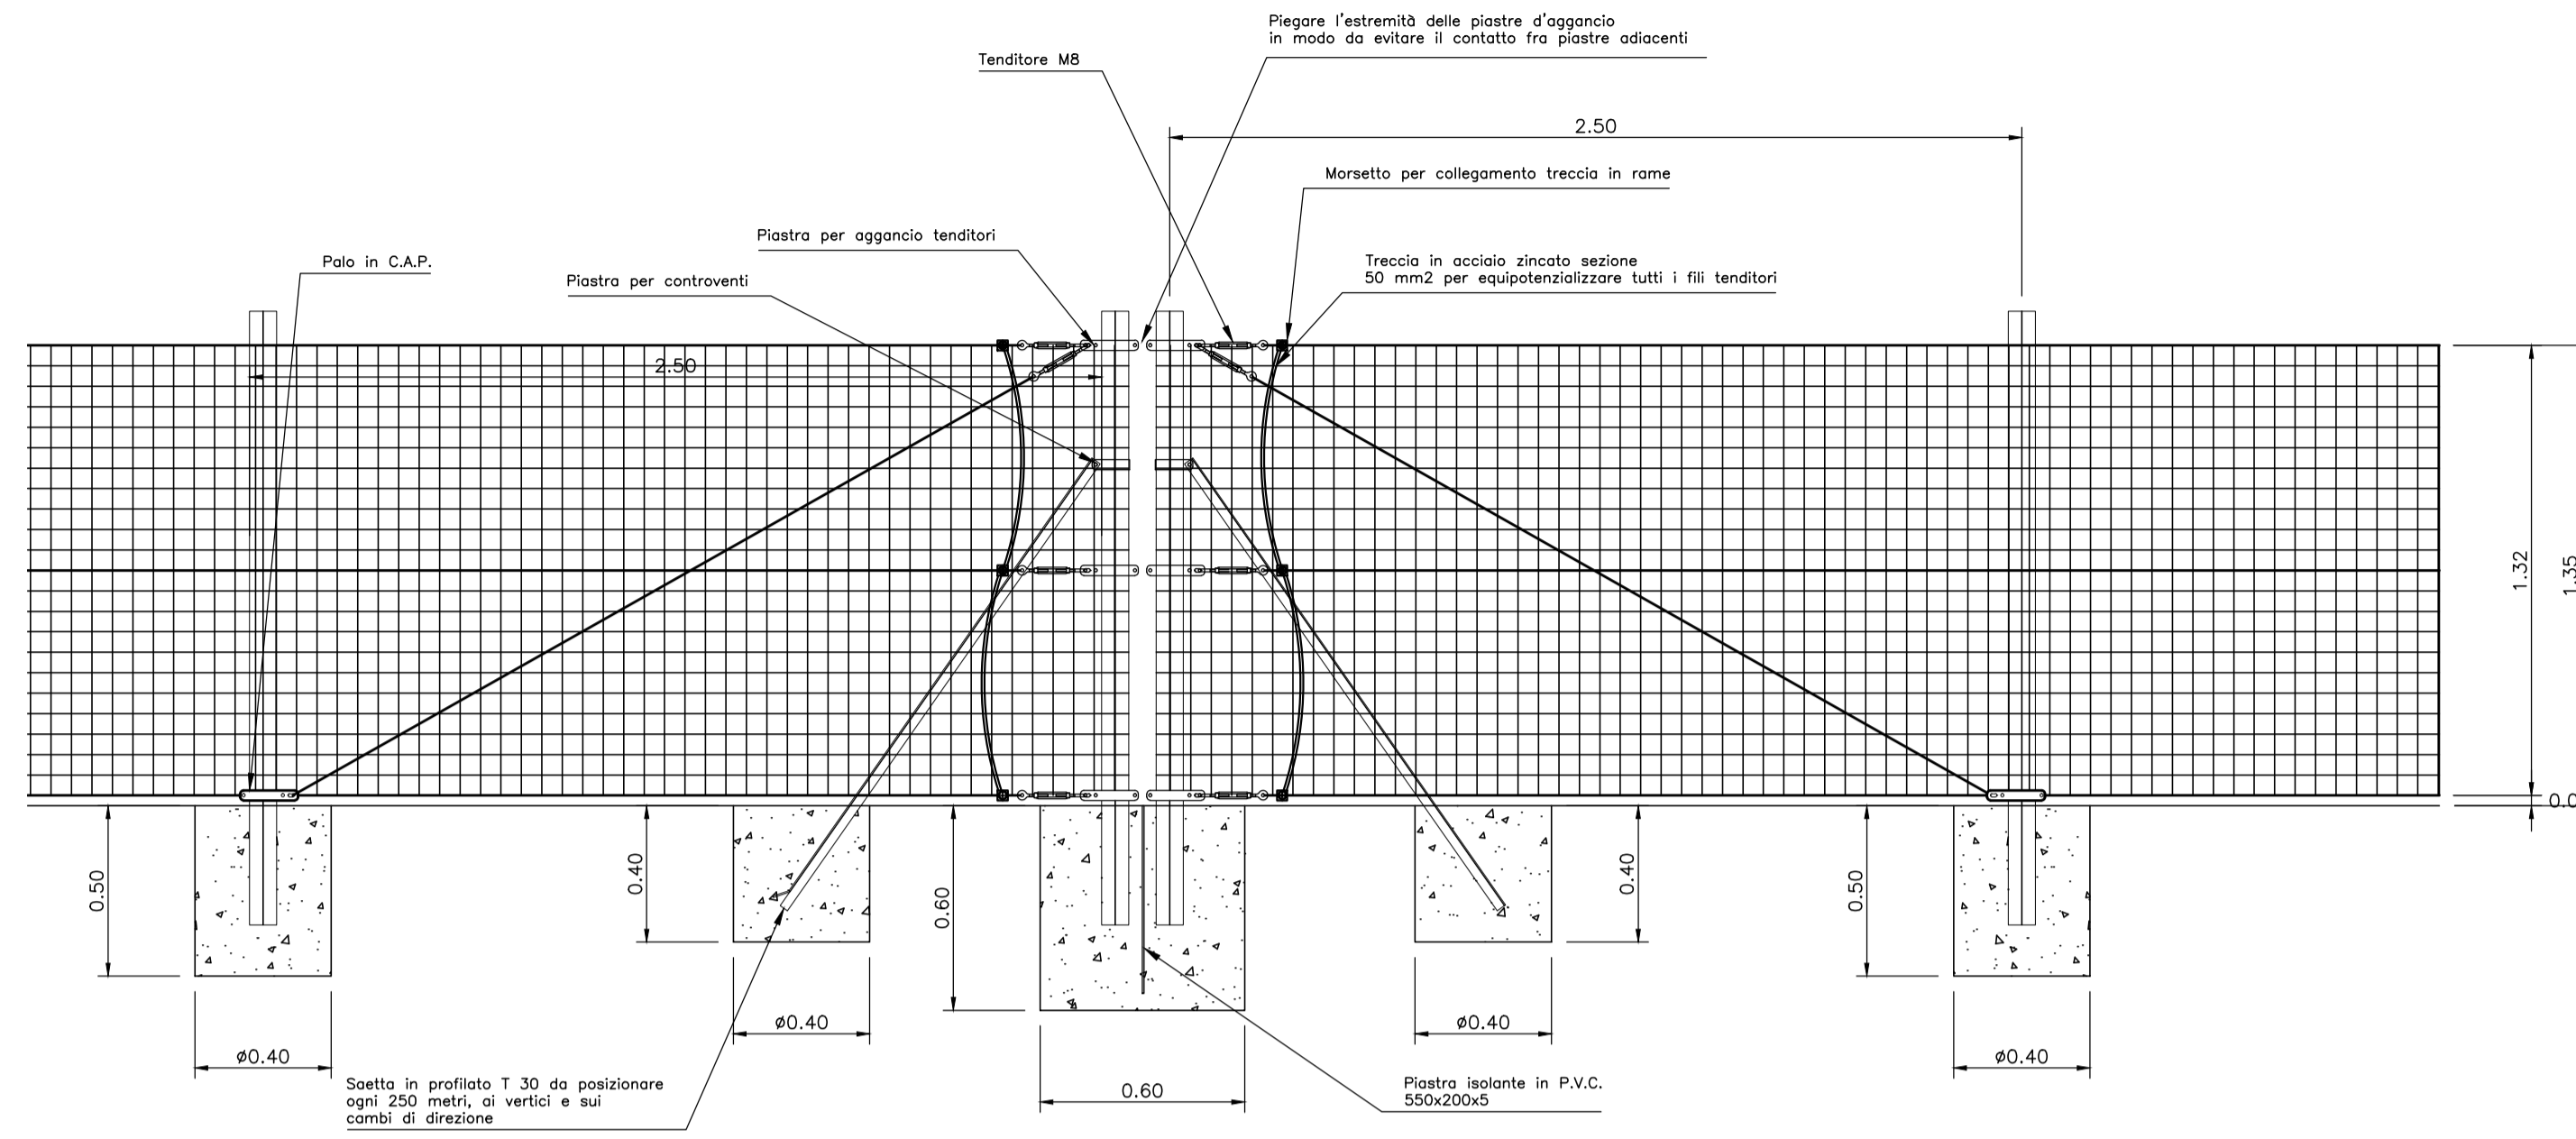


Doppio palo in C.A.P. con saette e isolamento elettrico da predisporre ogni 250 metri

SEZIONE TRASVERSALE SCALA1:20

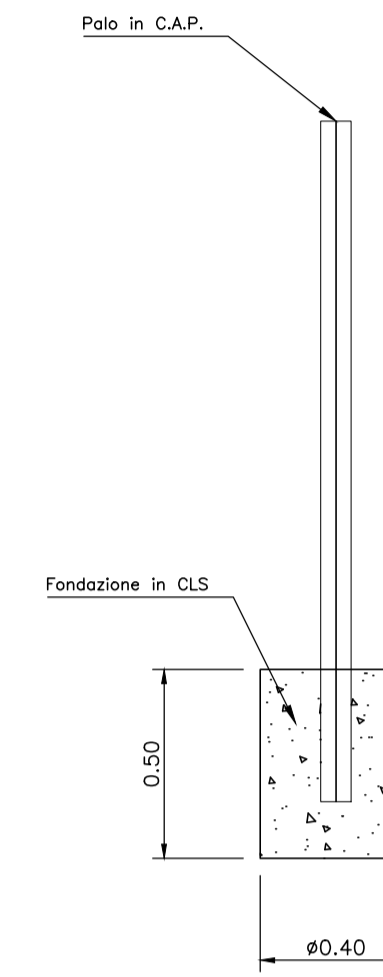

CANCELLO DI ACCESSO CORPO FERROVIARIO ED AI PIAZZALI

PROSPETTO ESTERNO SCALA1:20

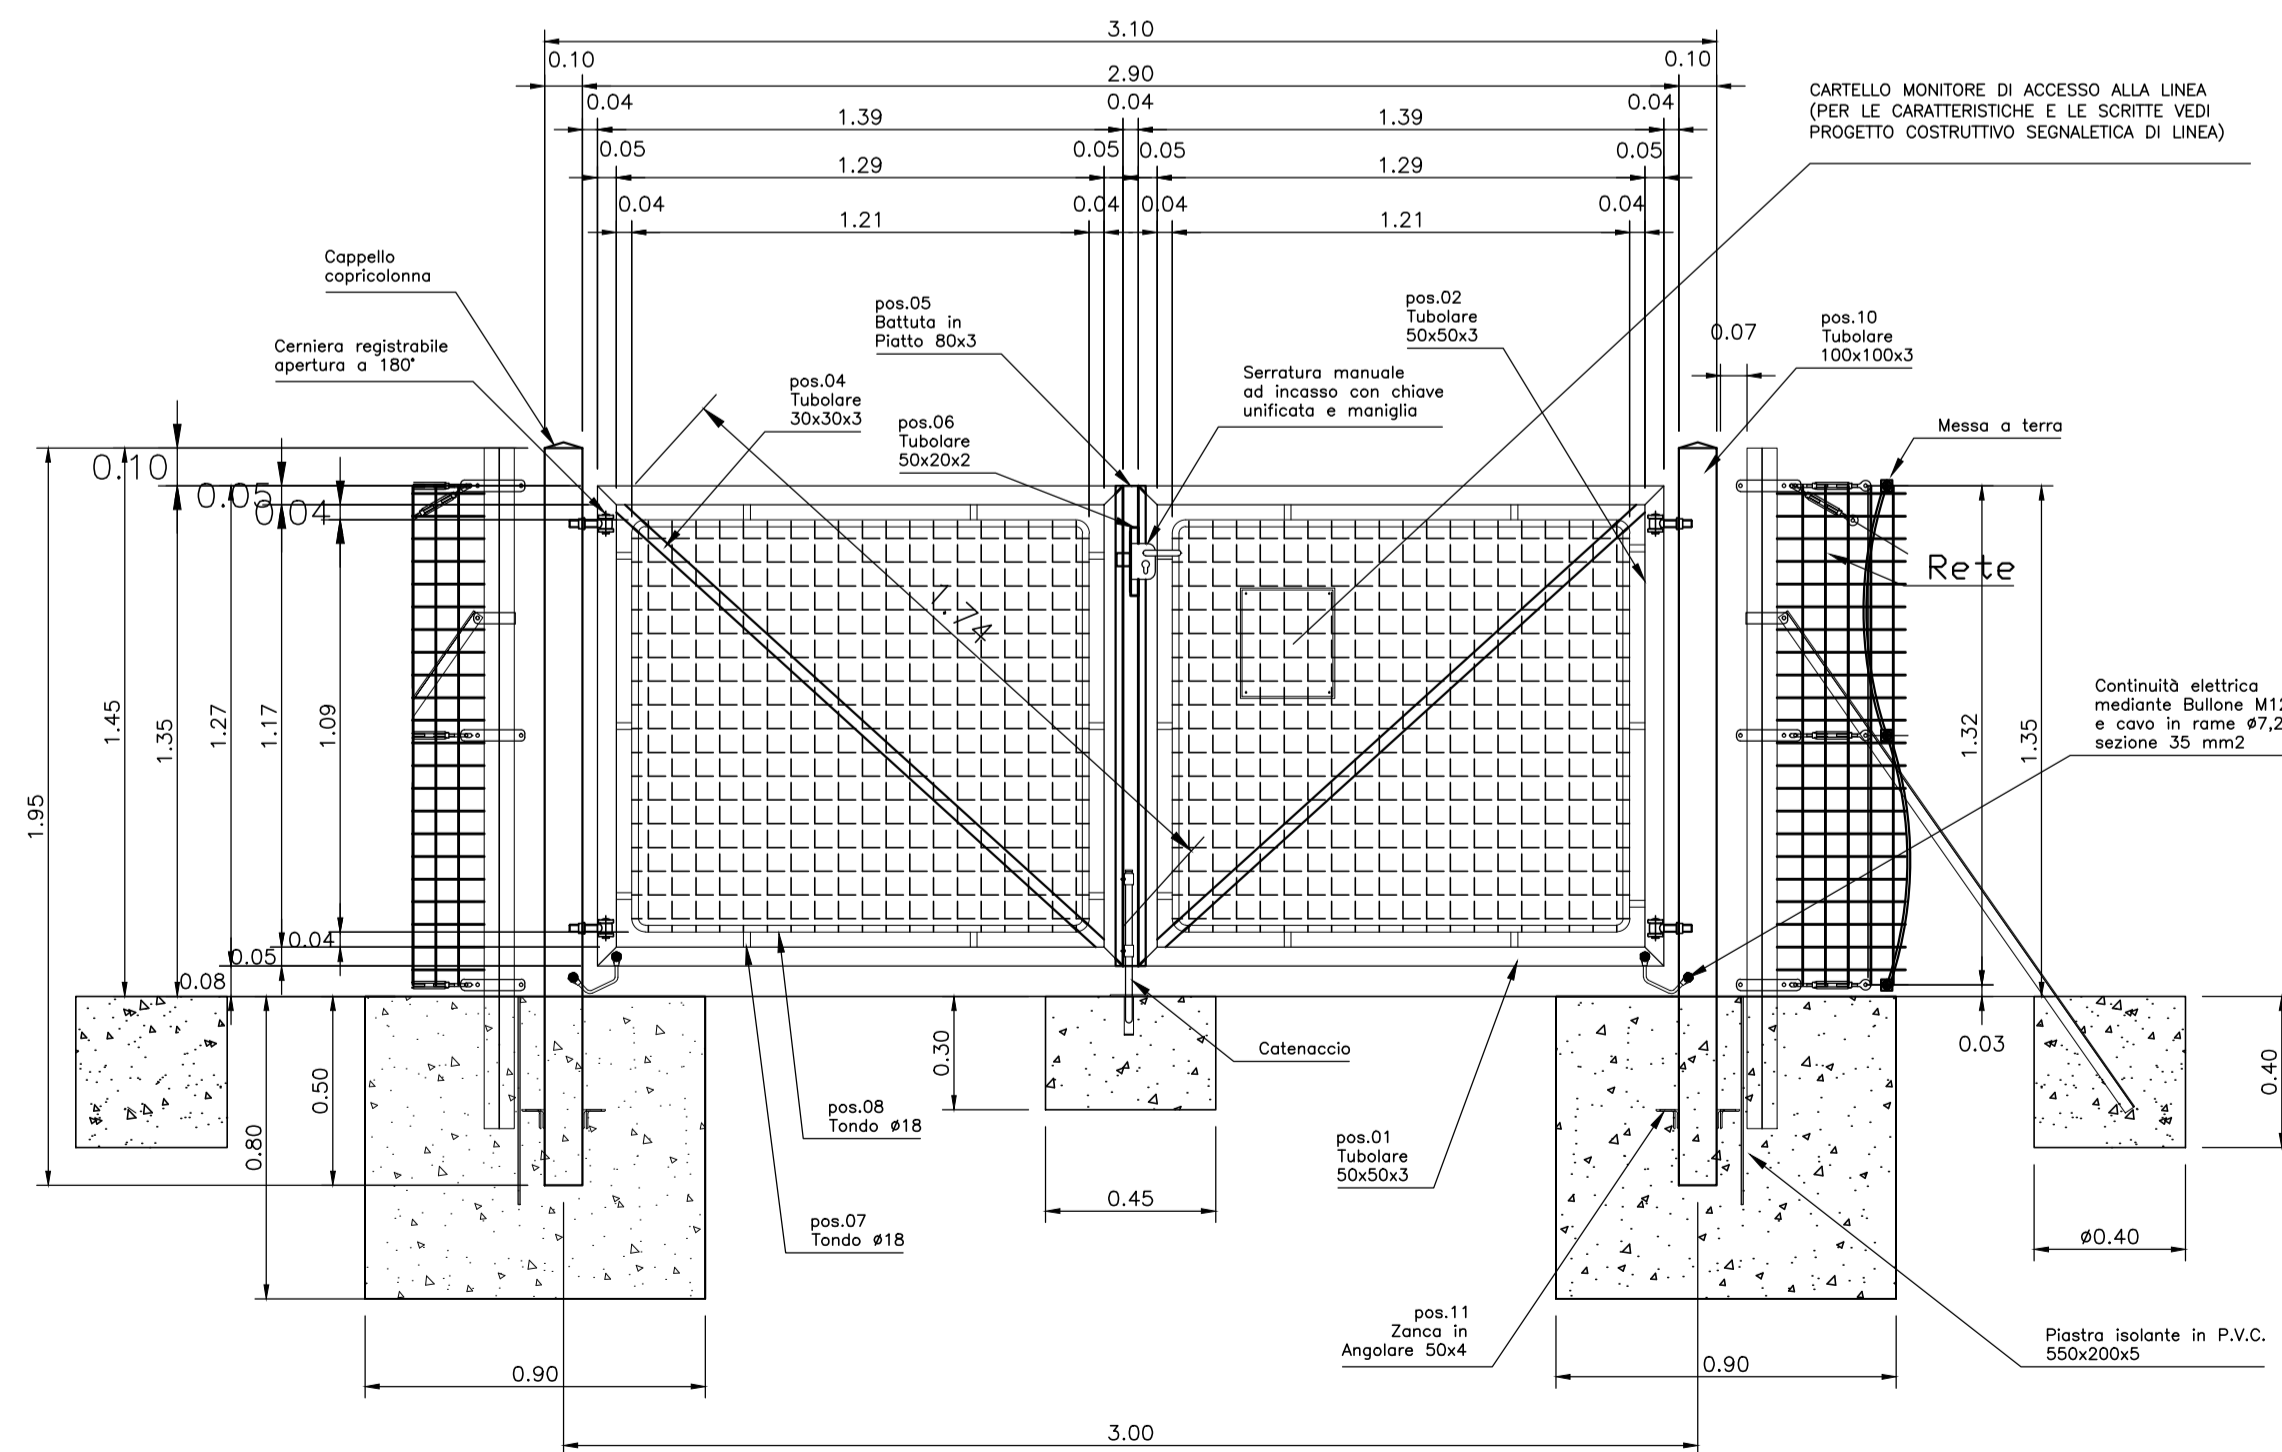

CANCELLO A DUE ANTE
prospetto esterno
apertura tirare Dx

COMMITTENTE:



ALTA Sorveglianza:



GENERAL CONTRACTOR:



INFRASTRUTTURE FERROVIARIE STRATEGICHE DEFINITE DALLA
LEGGE OBIETTIVO N.443/01

TRATTA A.V./A.C. TERZO VALICO DEI GIOVI
PROGETTO ESECUTIVO

Trincea di linea III Valico

da pk 47+375 a pk 49+130

Lotto 0

Dettagli costruttivi - Recinzione e cancello

GENERAL CONTRACTOR Cociv Ing. N. Meistro		DIRETTORE LAVORI	SCALA: VARIE
---	--	------------------	-----------------

COMMESSA IG51	LOTTO 04	FASE E	ENTE CV	TIPO DOC. BZ	OPERA/DISCIPLINA TR160X	PROGR. 003	REV. A
-------------------------	--------------------	------------------	-------------------	------------------------	-----------------------------------	----------------------	------------------

Rev.	Descrizione emissione	Redatto	Data	Verificato	Data	Progettista Integratore	Data	IL PROGETTISTA
A00	Prima emissione	M. Rinaldi	15/05/2014	A. Nastasi	15/05/2014	A. Palomba	15/05/2014	
A01	Aggiornamento cartiglio	M. Rinaldi	25/11/2015	A. Nastasi	25/11/2015	A. Mancarella	25/11/2015	
A02	Revisione per cambio lotto	M. Rinaldi	22/03/2017	A. Nastasi	22/03/2017	A. Mancarella	22/03/2017	

n. Elab.

Nome File: IG51-04-E-CV-BZ-TR16-0X-003-A02
CUP: F81H9200000008