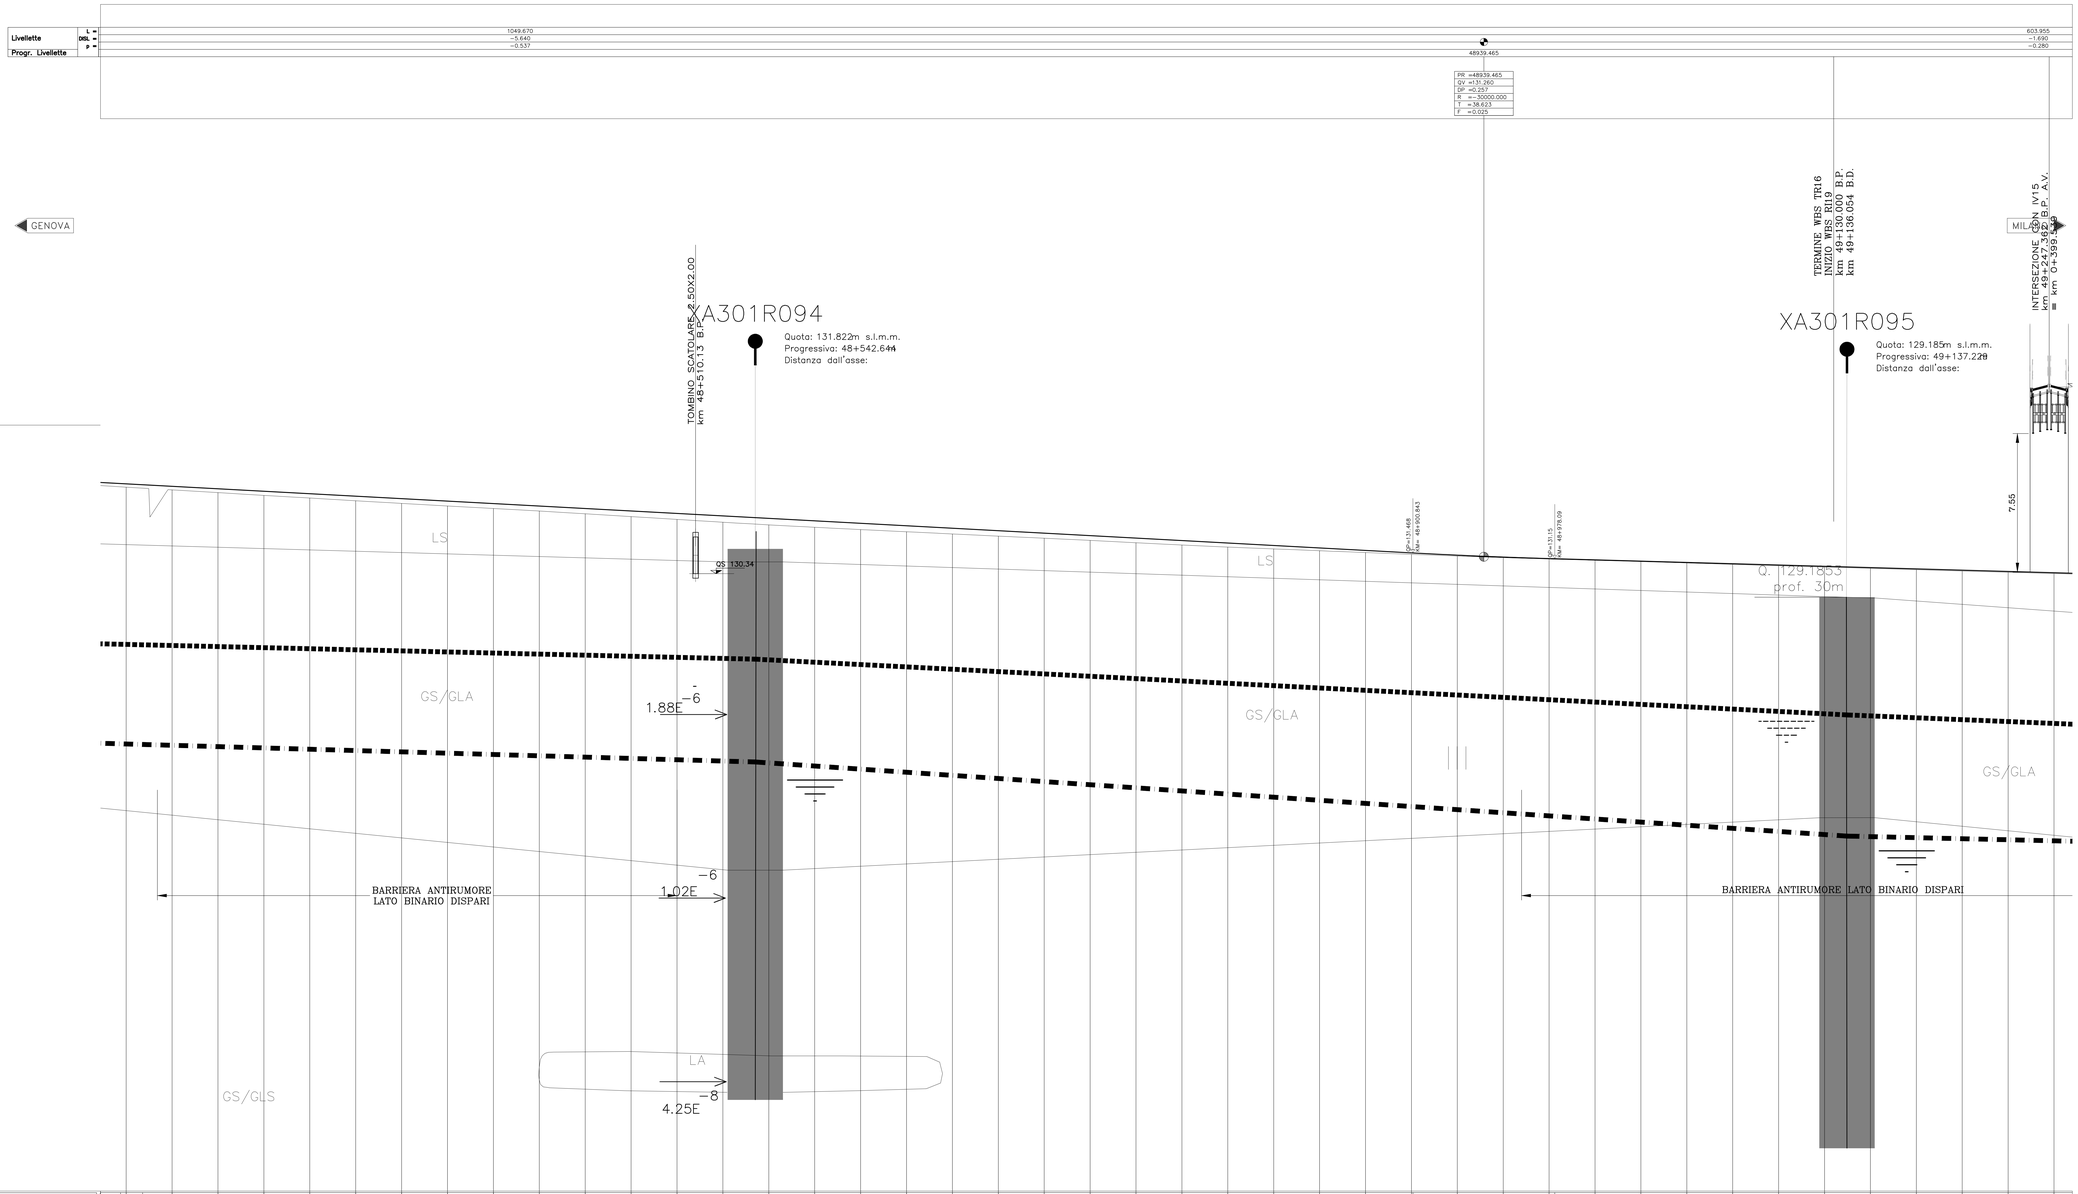

NUMERO SEZIONE	48200	48225	48250	48275	48300	48325	48350	48375	48400	48425	48450	48475	48500	48525	48550	48575	48600	48625	48650	48675	48700	48725	48750	48775	48800	48825	48850	48875	48900	48925	48950	48975	49000	49025	49050	49075	49100	49125	49150	49175	49200	49225	49250
QUOTE PROGETTO	135.255 135.255	135.185	135.099	134.965	134.830	134.696	134.562	134.427	134.293	134.159	134.024	133.890	133.756	133.621	133.487	133.353	133.219	133.084	132.950	132.815	132.681	132.547	132.412	132.278	132.144	132.009	131.875	131.741	131.606	131.472	131.347	131.244	131.150 131.152	131.091	131.023	130.951	130.881	130.811	130.741	130.671	130.601	130.531	130.461	130.391
QUOTE TERRENO	135.070 135.070	134.998	134.902	134.755	134.603	134.460	134.310	134.166	134.026	133.889	133.751	133.601	133.447	133.295	133.141	132.996	132.866	132.740	132.622	132.501	132.384	132.271	132.153	132.023	131.900	131.788	131.687	131.588	131.490	131.383	131.296	131.210	131.134 131.124	131.065	130.995	130.920	130.842	130.768	130.696	130.626	130.553	130.480	130.413	130.342
ETTOMETRICHE	48+200.00	48+208.95	48+225	48+250	48+275	48+300	48+325	48+350	48+375	48+400	48+425	48+450	48+475	48+500	48+525	48+550	48+575	48+600	48+625	48+650	48+675	48+700	48+725	48+750	48+775	48+800	48+825	48+850	48+875	48+900.04	48+925	48+950	48+978.09	49+000	49+025	49+050	49+075	49+100	49+125	49+150	49+175	49+200	49+225	49+250
DIST. PARZIALI	8.95	16.05	25.00	25.00	25.00	25.00	25.00	25.00	25.00	25.00	25.00	25.00	25.00	25.00	25.00	25.00	25.00	25.00	25.00	25.00	25.00	25.00	25.00	25.00	25.00	25.00	25.00	25.00	25.00	0.84	24.16	25.00	25.00	21.91	25.00	25.00	25.00	25.00	25.00	25.00	25.00	25.00	25.00
PROGRESSIVE	3967.28 3970.33	3979.28	3995.33	4020.33	4045.33	4070.33	4095.33	4120.33	4145.33	4170.33	4195.33	4220.33	4245.33	4270.33	4295.33	4320.33	4345.33	4370.33	4395.33	4420.33	4445.33	4470.33	4495.33	4520.33	4545.33	4570.33	4595.33	4620.33	4645.33	4670.33	4695.33	4720.33	4745.33 4748.42	4770.33	4795.33	4820.33	4845.33	4870.33	4895.33	4920.33	4945.33	4970.33	4995.33	5020.33
SOPRAELEVAZIONE	NEUTRALE km 3+970.33 km 4+748.42 km 5+020.33	NEUTRALE km 3+970.33 km 4+748.42 km 5+020.33	
AND. PLANIMETRICO	A=666.33 14.12.00	

il profilo altimetrico del binario dispari coincide con il binario pari

COMMITTENTE:

RFI RETE FERROVIARIA ITALIANA
GRUPPO FERROVIE DELLO STATO ITALIANE

ALTA SORVEGLIANZA:

ITALFERR
GRUPPO FERROVIE DELLO STATO ITALIANE

GENERAL CONTRACTOR:

Consorzio Collegamenti Integrati Veloci

INFRASTRUTTURE FERROVIARIE STRATEGICHE DEFINITE DALLA LEGGE OBIETTIVO N.443/01

TRATTA A.V./A.C. TERZO VALICO DEI GIOVI
PROGETTO ESECUTIVO

TRINCEA DI LINEA III VALICO
Da Pk 47+375 alla Pk 49+130

Tratto 0

Profilo geotecnico - Tav.2

GENERAL CONTRACTOR	DIRETTORE LAVORI	SCALA:
Consorzio Cociv Ing. N. Mesiano		1:1000/1:100

COMMESSA	LOTTO	FASE	ENTE	TIPO DOC.	OPERA/DISCIPLINA	PROGR.	REV.
IG51	04	E	CV	FZ	TR160X	004	A

PROGETTAZIONE

Rev.	Descrizione emissione	Redatto	Data	Verificato	Data	Progettista Integratore	Data	IL PROGETTISTA
A00	Prima emissione	M. Rinaldi	15/05/2014	A. Nastasi	15/05/2014	A. Palomba	15/05/2014	Consorzio Cociv Collegamenti Integrati Veloci Ordine Ingegneri Prov. TO n. 8271 R
A01	Aggiornamento cartiglio	M. Rinaldi	25/11/2015	A. Nastasi	25/11/2015	A. Mancarella	25/11/2015	
A02	Revisione per cambio lotto	M. Rinaldi	22/03/2017	A. Nastasi	22/03/2017	A. Mancarella	22/03/2017	

n. Elab.

Nome File: IG51-04-E-CV-FZ-TR16-00-004-A02

CUP: F81H92000000008

Scala di plot 1:1