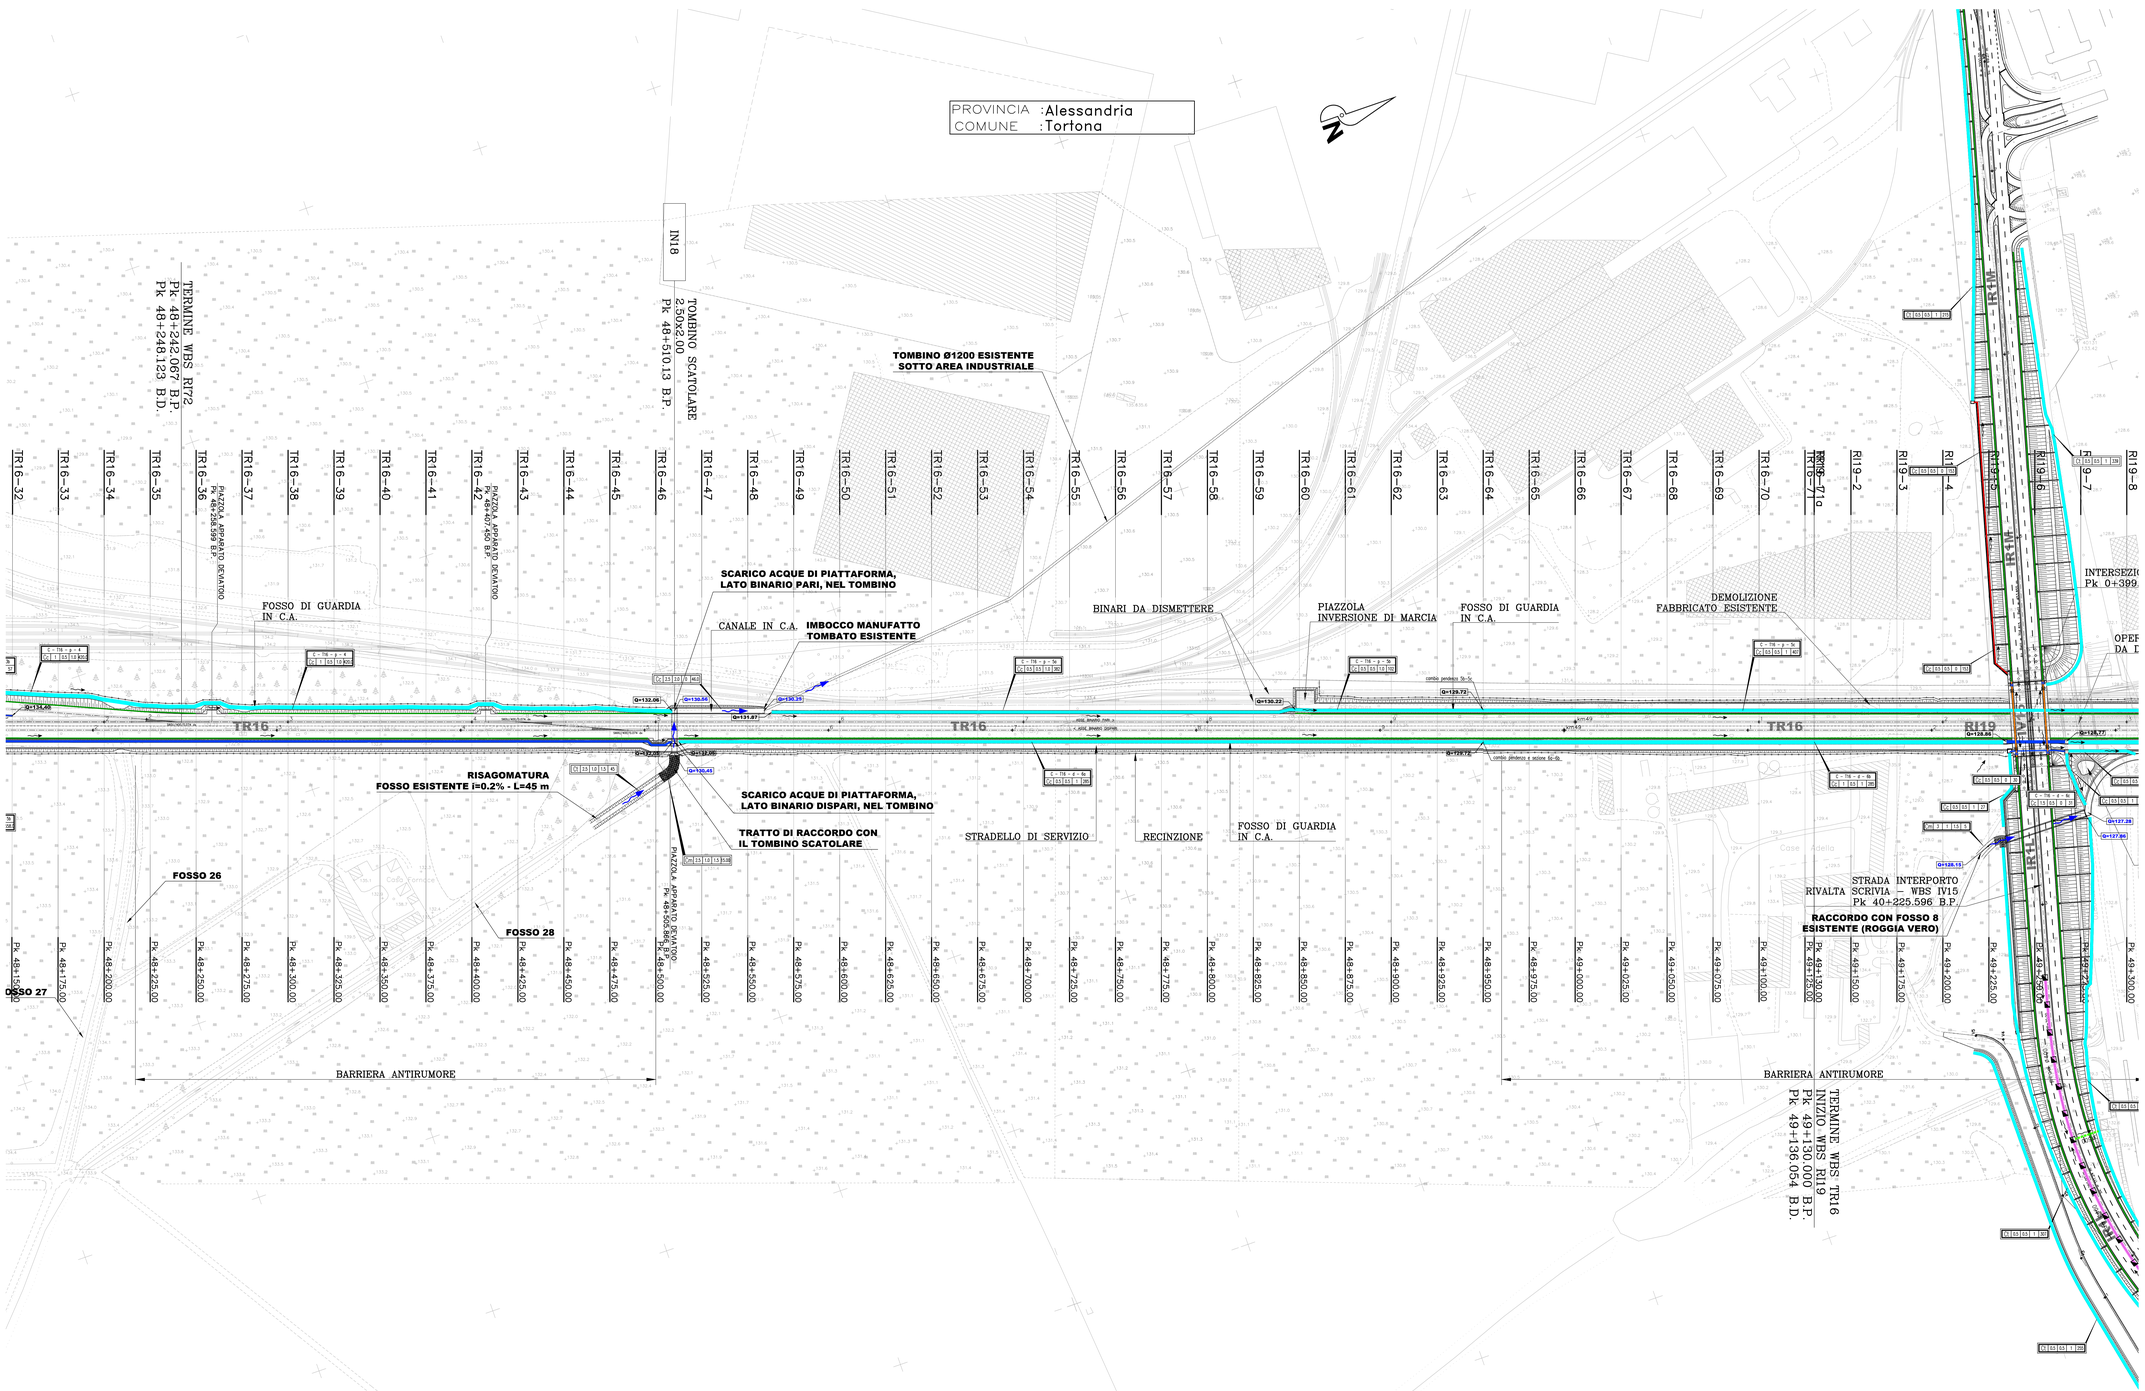

LEGENDA

FOSSI, CANALI, PER SMALTIMENTO ACQUE DI PIATTAFORMA E DI VERSANTE

- D 1 S1 S2 S3 30
  - lunghezza intervento (per i tratti di canale che intersecano tronchi contigui, la lunghezza è calcolata tra le due immissioni al di sotto delle linee AA.)
  - 2 = n/s (pendenza opposta)
  - altezza rivestimento
  - larghezza alla base
  - tipologia rivestimento: D = in terra; Cc = rivestito in c.a.; Cm = rivestito in massi di cava
- SEZIONE RETTANGOLARE
- SEZIONE TRAPEZIA
- TUBAZIONE
- VERSO SCORRIMENTO ACQUE
- SCARICO CON EMBRICI

NOTA:
EMBRICI DI RILEVATO OGNI 15m

CARATTERISTICHE DEI TRATTI E PORTATE SCARICATE

Nodo iniz.	Nodo fin.	L (m)	i real (m/m)	Tip. Sez.	B (m)	H (m)	Q (l/s)	Recapiti
P1-1	P1-2	533	0,0015	T	1,2	1	**1878,67**	Tombino IN15
P2-1	P2-2	70	0,0036	T	0,5	0,5	**161,67**	Tombino IN16
P3b-1	P3b-2	57	0,0018	R	0,5	0,3	**62,07**	
P3a-1	P3a-2	180	0,0039	T	0,5	0,5	**271,59**	
T.R36_1-1	T.R36_1-2	14	0,0500	C	0,4	0,8	**333,65**	
P4-1	P4-2	420	0,0020	T	1	0,5	**355,37**	Tombino IN18
P5a-1	P5a-2	285	0,0058	T	0,5	0,5	**169,27**	
P5b-1	P5b-2	332	0,0049	T	0,5	0,5	**158,31**	
P5c-1	P5c-2	407	0,0030	T	0,5	0,5	**204,68**	Tombino TR19-1
D5a-1	D5a-2	1400	0,0043	T	1	0,5	**648,91**	
T.R15_2-1	T.R15_2-2	22	0,0000	C	0,5	1	**648,91**	Fosso P1-1
D1-1	D1-2	365	0,0019	R	0,5	0,7	**159,09**	
D1a-1	D1a-2	222	0,0015	R	0,5	1	**270,05**	Tombino IN15
D4-1	D4-2	70	0,0015	R	0,5	0,5	**59,07**	Tombino IN16
D5a-1	D5a-2	38	0,0060	R	1	0,7	**86,14**	
D5b-1	D5b-2	558	0,0050	R	1	0,7	**249,42**	Tombino IN18
D6a-1	D6a-2	437	0,0053	T	0,5	0,5	**303,58**	
D6b-1	D6b-2	285	0,0050	T	1	0,5	**416,73**	
D6c-1	D6c-2	31	0,0030	R	1,5	0,5	**421,46**	
D6d-1	D6d-2	88	0,0031	T	1	0,5	**435,61**	Tombino TR19-1

COMMITTENTE:

RFI RETE FERROVIARIA ITALIANA
GRUPPO FERROVIE DELLO STATO ITALIANE

ALTA SORVEGLIANZA:

ITALFERR
GRUPPO FERROVIE DELLO STATO ITALIANE

GENERAL CONTRACTOR:

cociv Consorzio Collegamento Integrato Veloce

INFRASTRUTTURE FERROVIARIE STRATEGICHE DEFINITE DALLA LEGGE OBIETTIVO N.443/01

TRATTA A.V./A.C. TERZO VALICO DEI GIOVI
PROGETTO ESECUTIVO

Trincea di Linea III Valico
da pk. 47+375 a pk. 49+130

tratto 0

Planimetria idraulica - Tav. 2

GENERAL CONTRACTOR	DIRETTORE LAVORI	SCALA:
Consorzio Cociv Ing. N. Meistro		1:1000

COMMESSA	LOTTO	FASE	ENTE	TIPO DOC.	OPERA/DISCIPLINA	PROGR.	REV.
IG51	04	E	CV	P7	TR1603	008	A

PROGETTAZIONE

Rev.	Descrizione emissione	Redatto	Data	Verificato	Data	Progettista Integratore	Data	IL PROGETTISTA
A	Prima emissione	E. Carvao	15/05/2014	A. Nastasi	15/05/2014	A. Palomba	15/05/2014	cociv Consorzio Collegamento Integrato Veloce Ing. Giovanni Lanzi Ordine Ingegneri Prov. TO n. 6371 E
A01	Revisione a seguito osservazioni validatore	E. Carvao	25/11/2015	A. Nastasi	25/11/2015	A. Mangiarotti	25/11/2015	
A02	Revisione per cambio lotto	E. Carvao	22/03/2017	A. Nastasi	22/03/2017	A. Mangiarotti	22/03/2017	

	Y. Elab.	Nome File: IG51-04-E-CV-P7-TR16-03-008-A02
		CUP: F81H92000000008

Scala di plot: 1:1